

מרחב תכנון מקומי תל אביב

תכנית מפורטת מס' 3543 רח' פרנקפורט 8

תכנית בסמכות ועדה מקומית

שינוי מס' 1 לשנת 2004 לתכנית מפורטת מס' 58 ושינוי מס' 8 לשנת 2004 לתכנית מתאר "מ"

מחוז: תל- אביב
עיר: תל אביב
גוש: 6901 חלקה: 117
שטח התכנית: 398 מ"ר
בעלי הקרקע: פרטיים

יוזמת התכנית: יהודית ליאור

המתכננים: מיכל שטרן אדר' רח' חנקין 5 ת"א-יפו

חתימות:

יוזמת התכנית:

המתכננים:

הועדה המקומית:

הועדה המקומית לתכנון ולבניה תל-אביב-יפו

שם התכנית: רח' פרנקפורט 8

אישור כנתן תוקף: לאחר דיון בהתנגדויות

תאריך: 10/10/05 חלופה: 1

מנהל האגף: א"מ מנהל תכנון: א"מ מנהל מינוי: א"מ מנהל תכנון: א"מ

א"מ

א"מ



תרשים הסביבה
ק מ 1 : 1250



טבלת שטחים


מצב קיים		מצב מוצע	
יעוד	שטח במ"ר	% מהשטח	יעוד
מגורים	398	100%	מגורים
סה"כ	398	100%	סה"כ

- מקרא:
- גבול התכנית
 - דוך
 - אזור מגורים
 - אזור מגורים מיוחד
 - אזור מסחרי

מפה סופוגרפית

קנה מידה 1:250

מספר סידורי: L1525

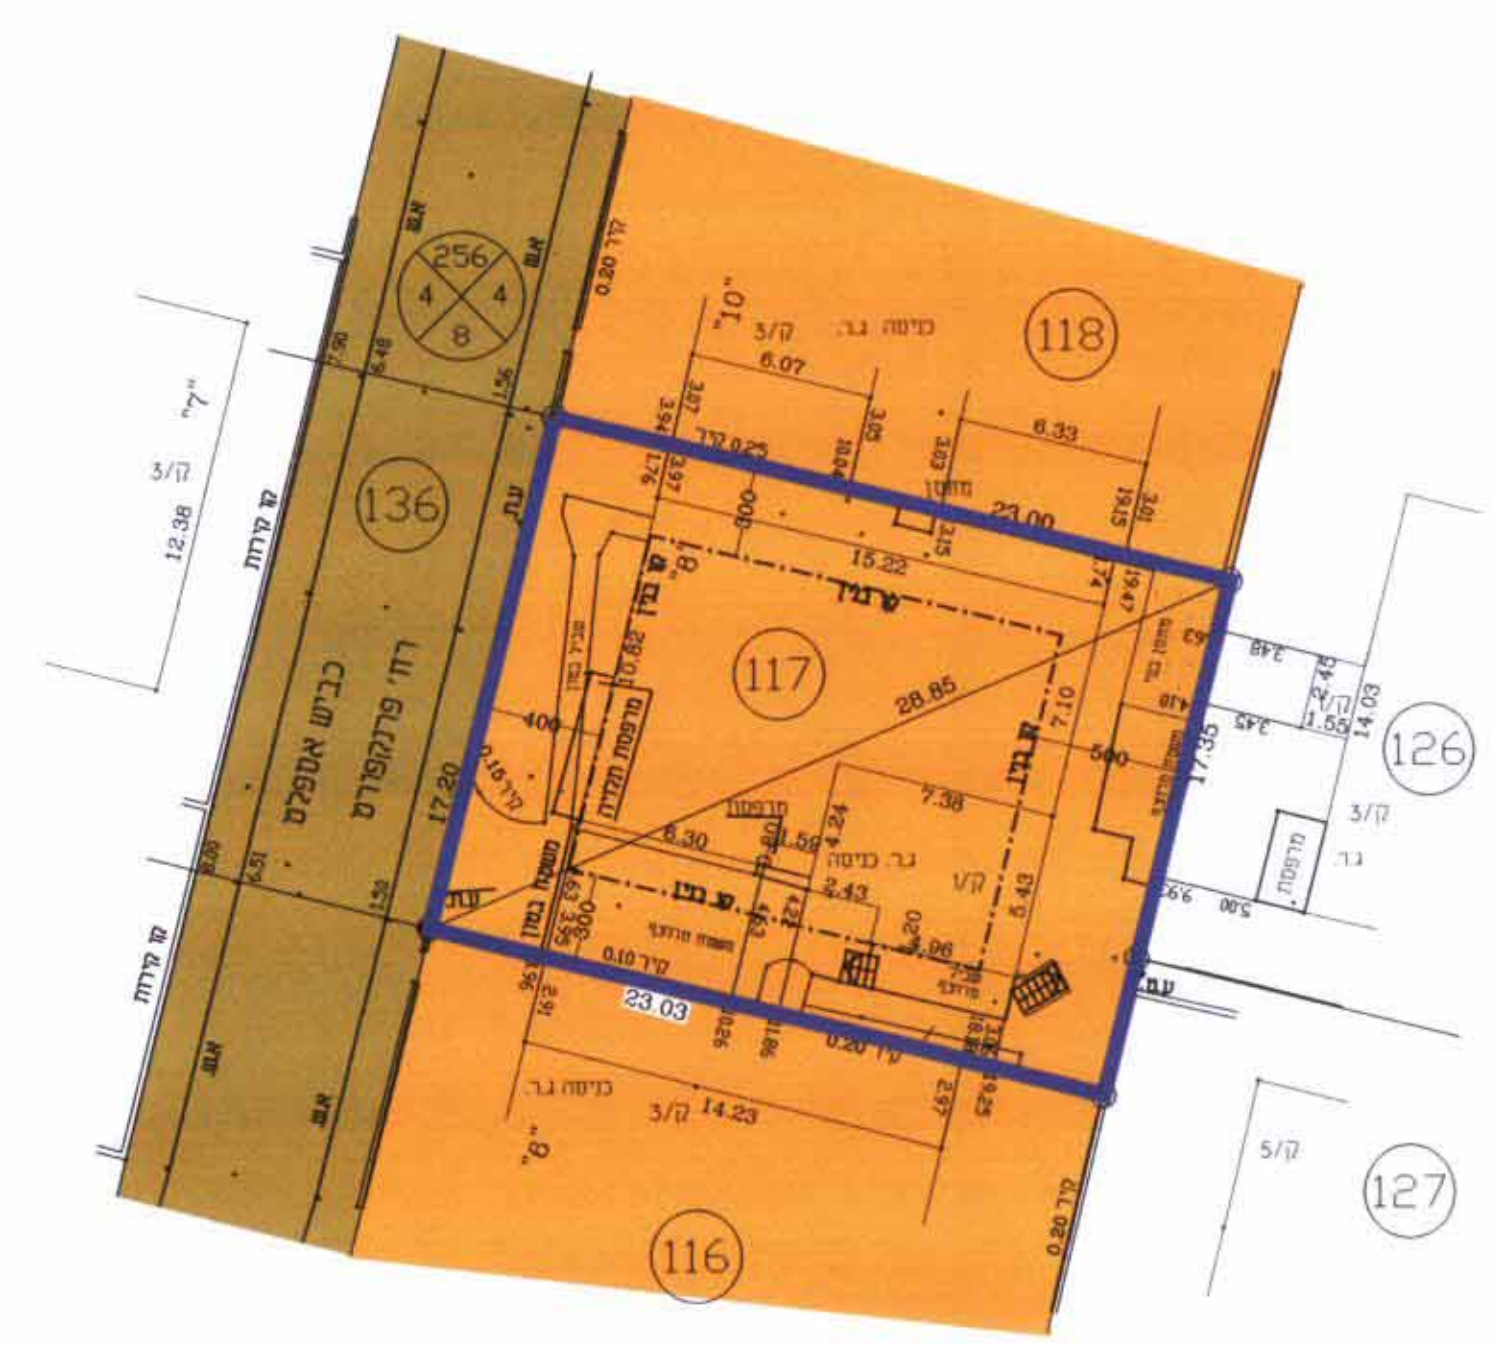

לא לצרכי רישום

הערות:
1. הגבהים קשורים לנ"ק 109 של עיריית תל אביב
2. הגבהים רשומים בסוגריים


לייפמן לאוניד מרדך מוסמך ת.ד. 9312 פ"ת 49193 טל: 052-959820 03-9310021

מצב קיים ק.מ. 1:250

מפה סופוגרפית

קנה מידה 1:250

מספר סידורי: L1525

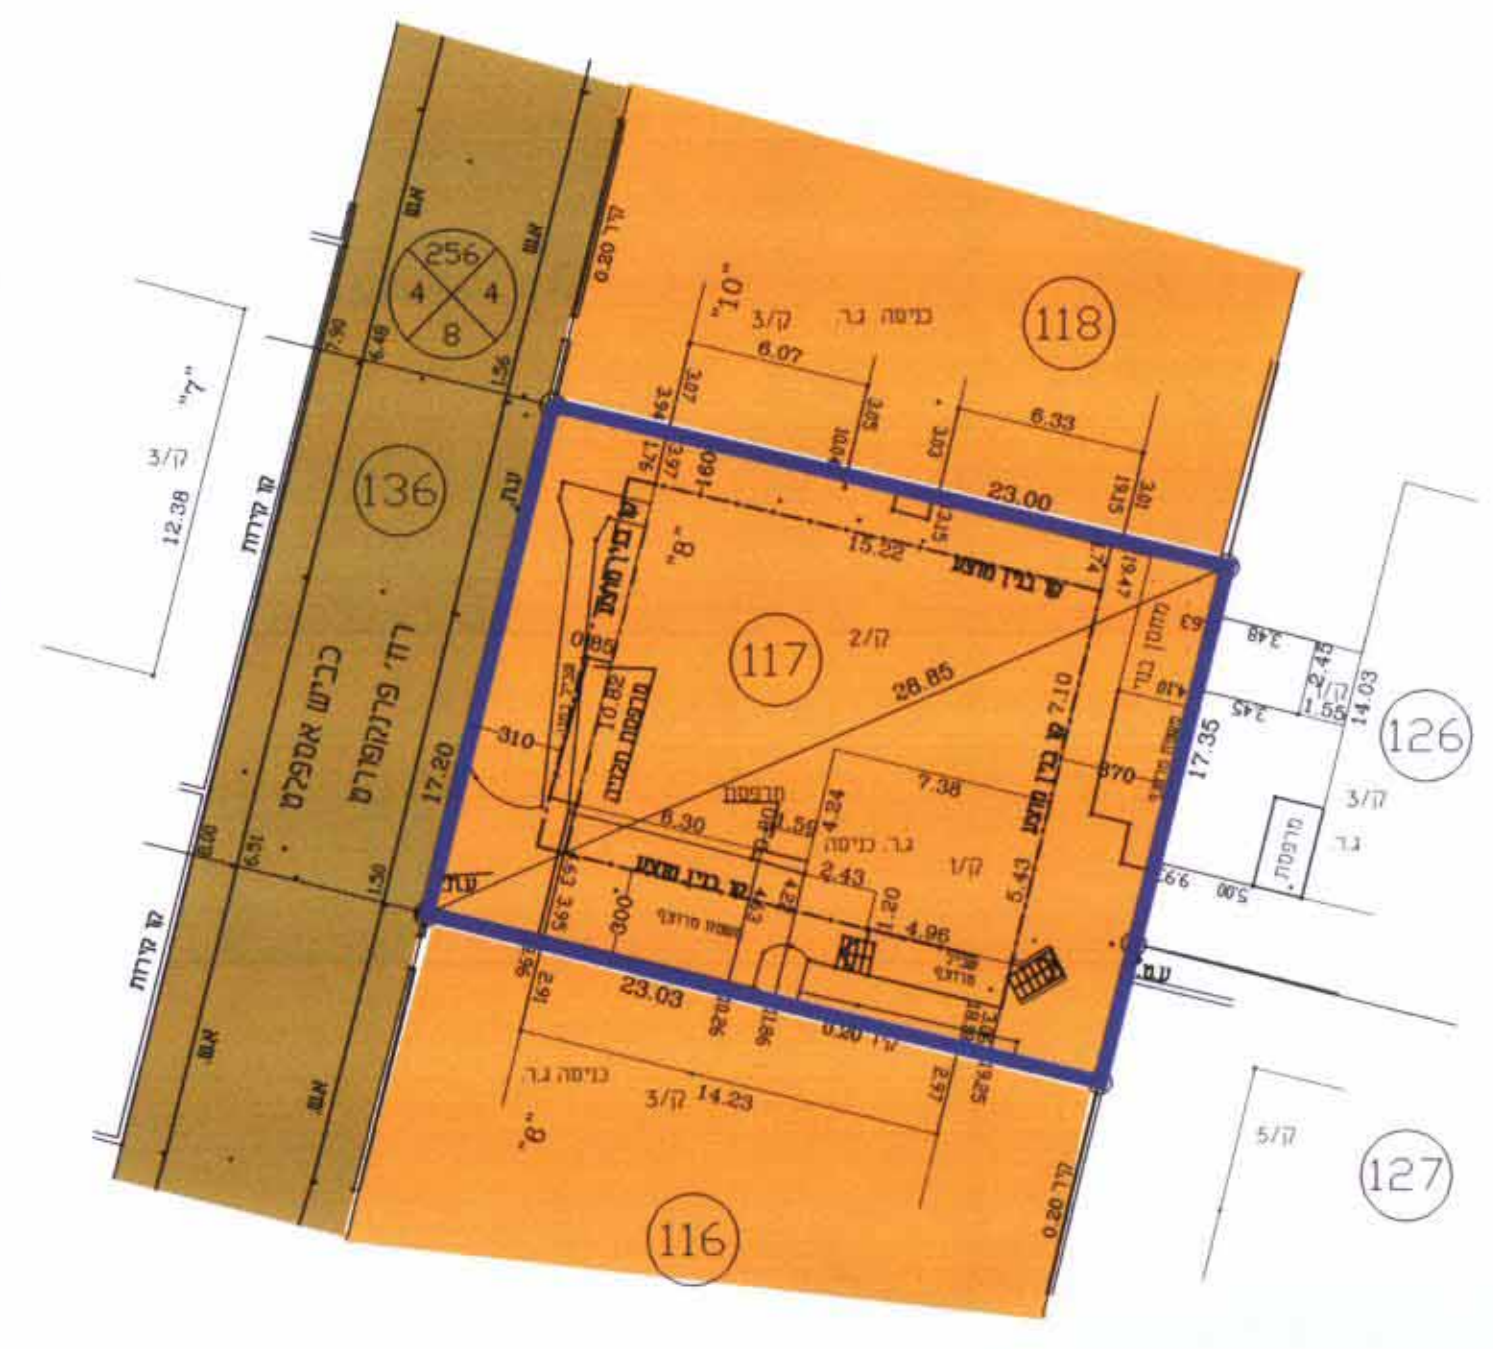

לא לצרכי רישום

הערות:
1. הגבהים קשורים לנ"ק 109 של עיריית תל אביב
2. הגבהים רשומים בסוגריים

לייפמן לאוניד מרדך מוסמך ת.ד. 9312 פ"ת 49193 טל: 052-959820 03-9310021

מצב מוצע ק.מ. 1:250