

מרחב תכנון מקומי תל אביב - יפו
נספח בינוי מנחה
הכולל הוראות מחייבות
לתכנית מפורטת 3783
"שבזי 32"

בסמכות ו. מחוזית	
אישור תכנית	מסכת ראשית
ללא	ועדה מחוזית
משרות	הכנית מואר

מחוז : תל אביב
מרחב תכנון מקומי : תל אביב יפו
רשות מקומית : תל אביב יפו
שטח תכנית : 0.176 מ"ר
קנה מידה : 1:250

גושים וחלקות בתכנית	
גוש	שטח חשוד
6929	9

חוקתיות מוסד התכנון :


הועדה המקומית לתכנון ולבניה תל אביב - יפו חוק התכנון והבניה תשכ"ח - 1968 אישור תכנית מס' 3783 התכנית מאשרת פתח שטח 0.176 (ג) חלק	משרד המבנים מחוז תל אביב מס' 3783 שטח 0.176 (ג) חלק
--	--

שם:
תאריך: 01.06.2010


שלב: מתן חוקה מחזור: 1 תאריך: 01.06.2010

שמות וזוהיות:


שם	מס' ת.ר.	מס' ת.ר.	מס' ת.ר.
מנהל התכנית	03-6097877	03-6097877	03-6097877
יועץ	03-6097877	03-6097877	03-6097877
עורך התכנית	074-7788440	074-7788440	074-7788440

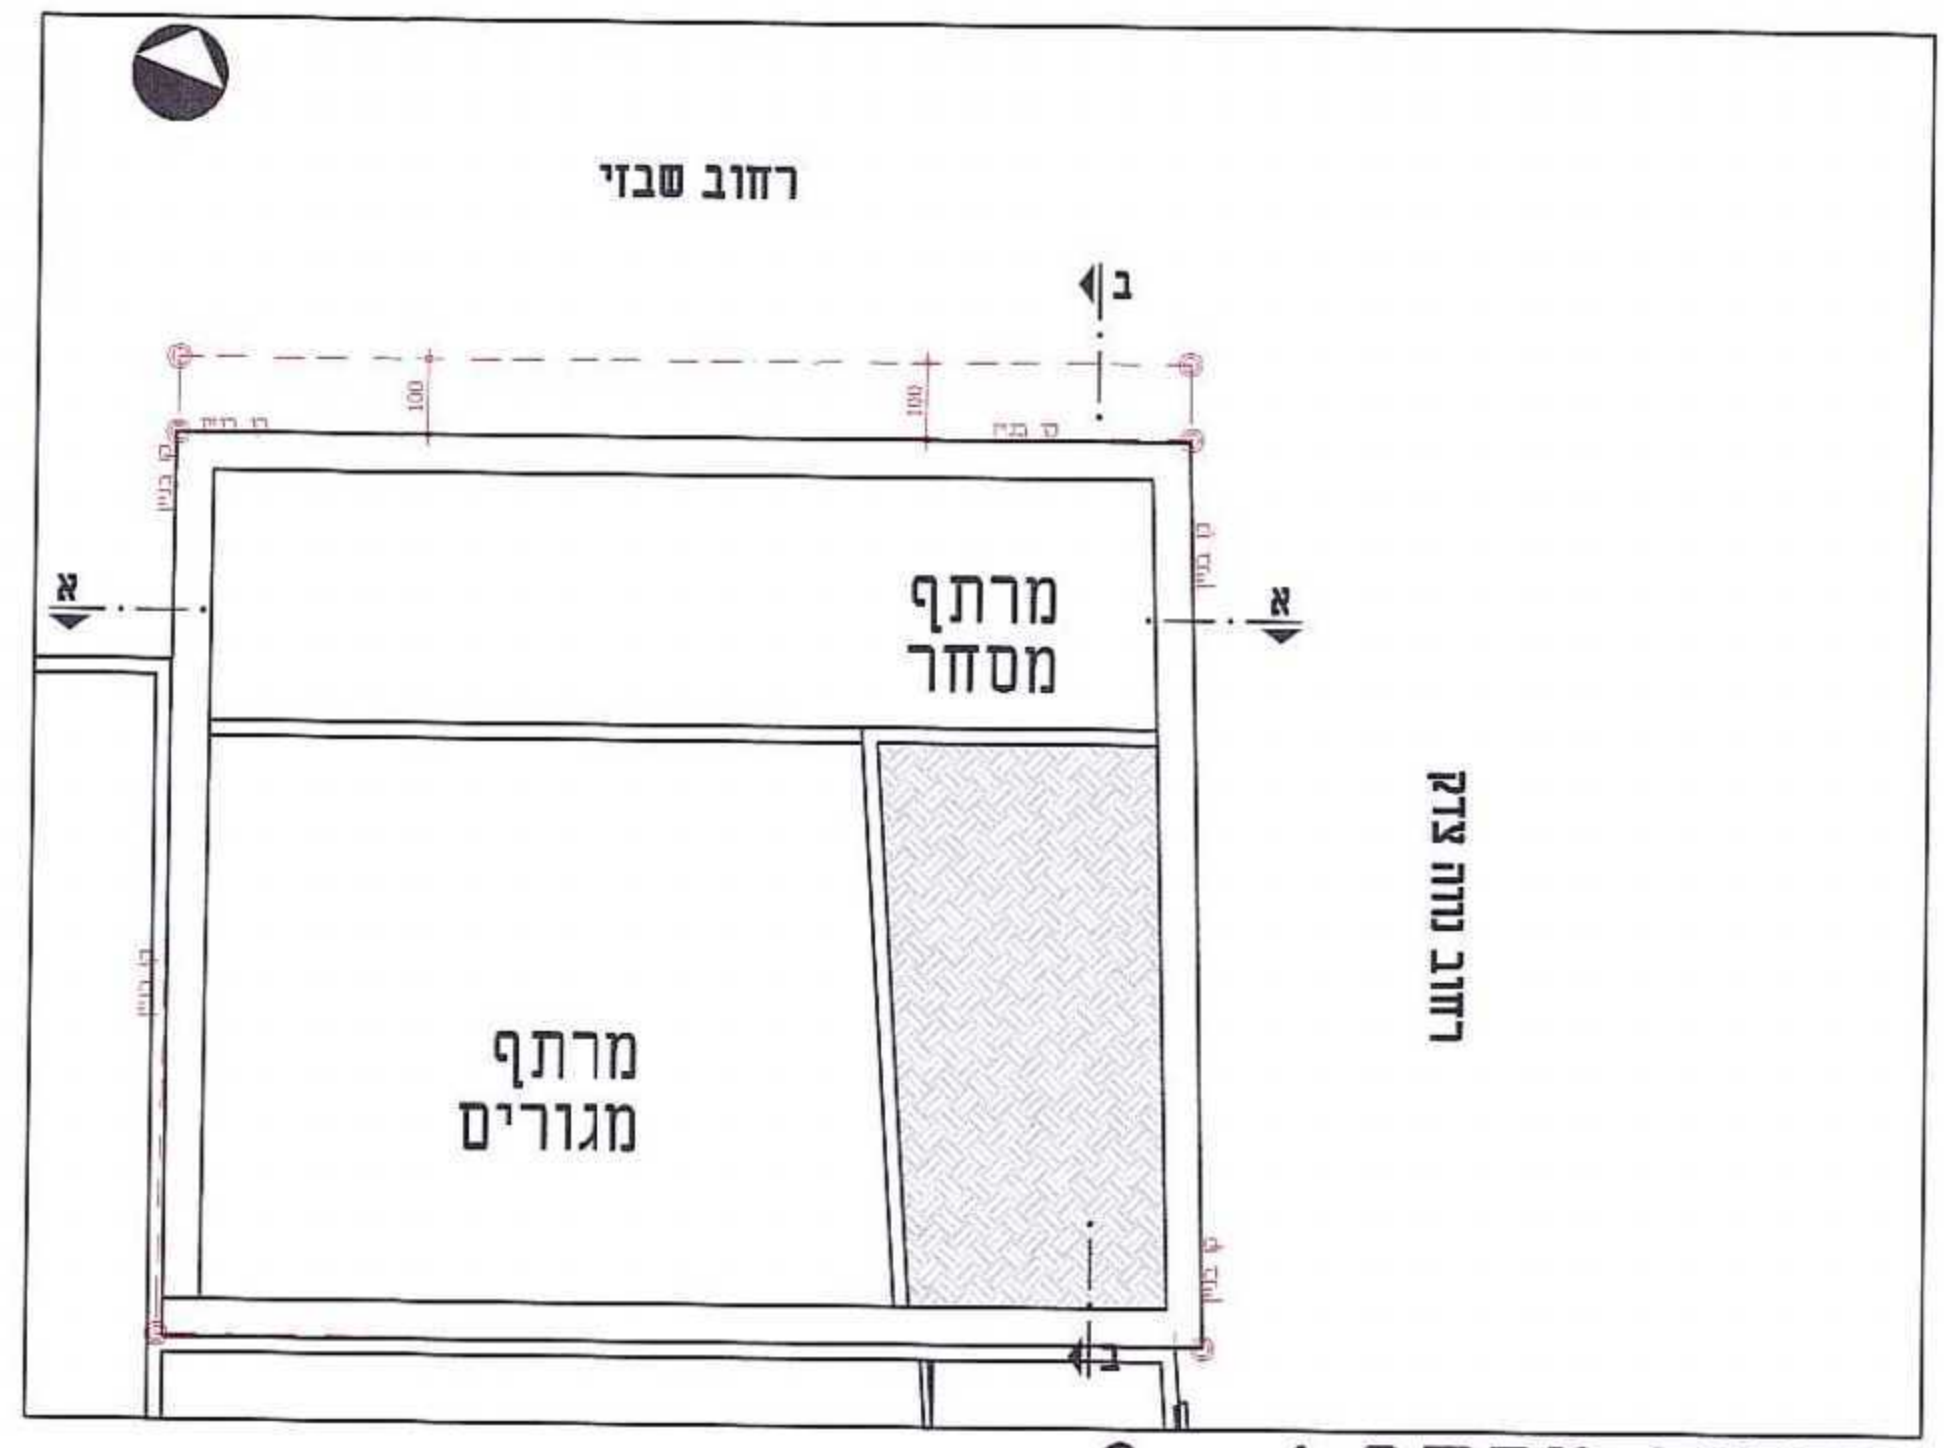


קומת מרתף 1, 2

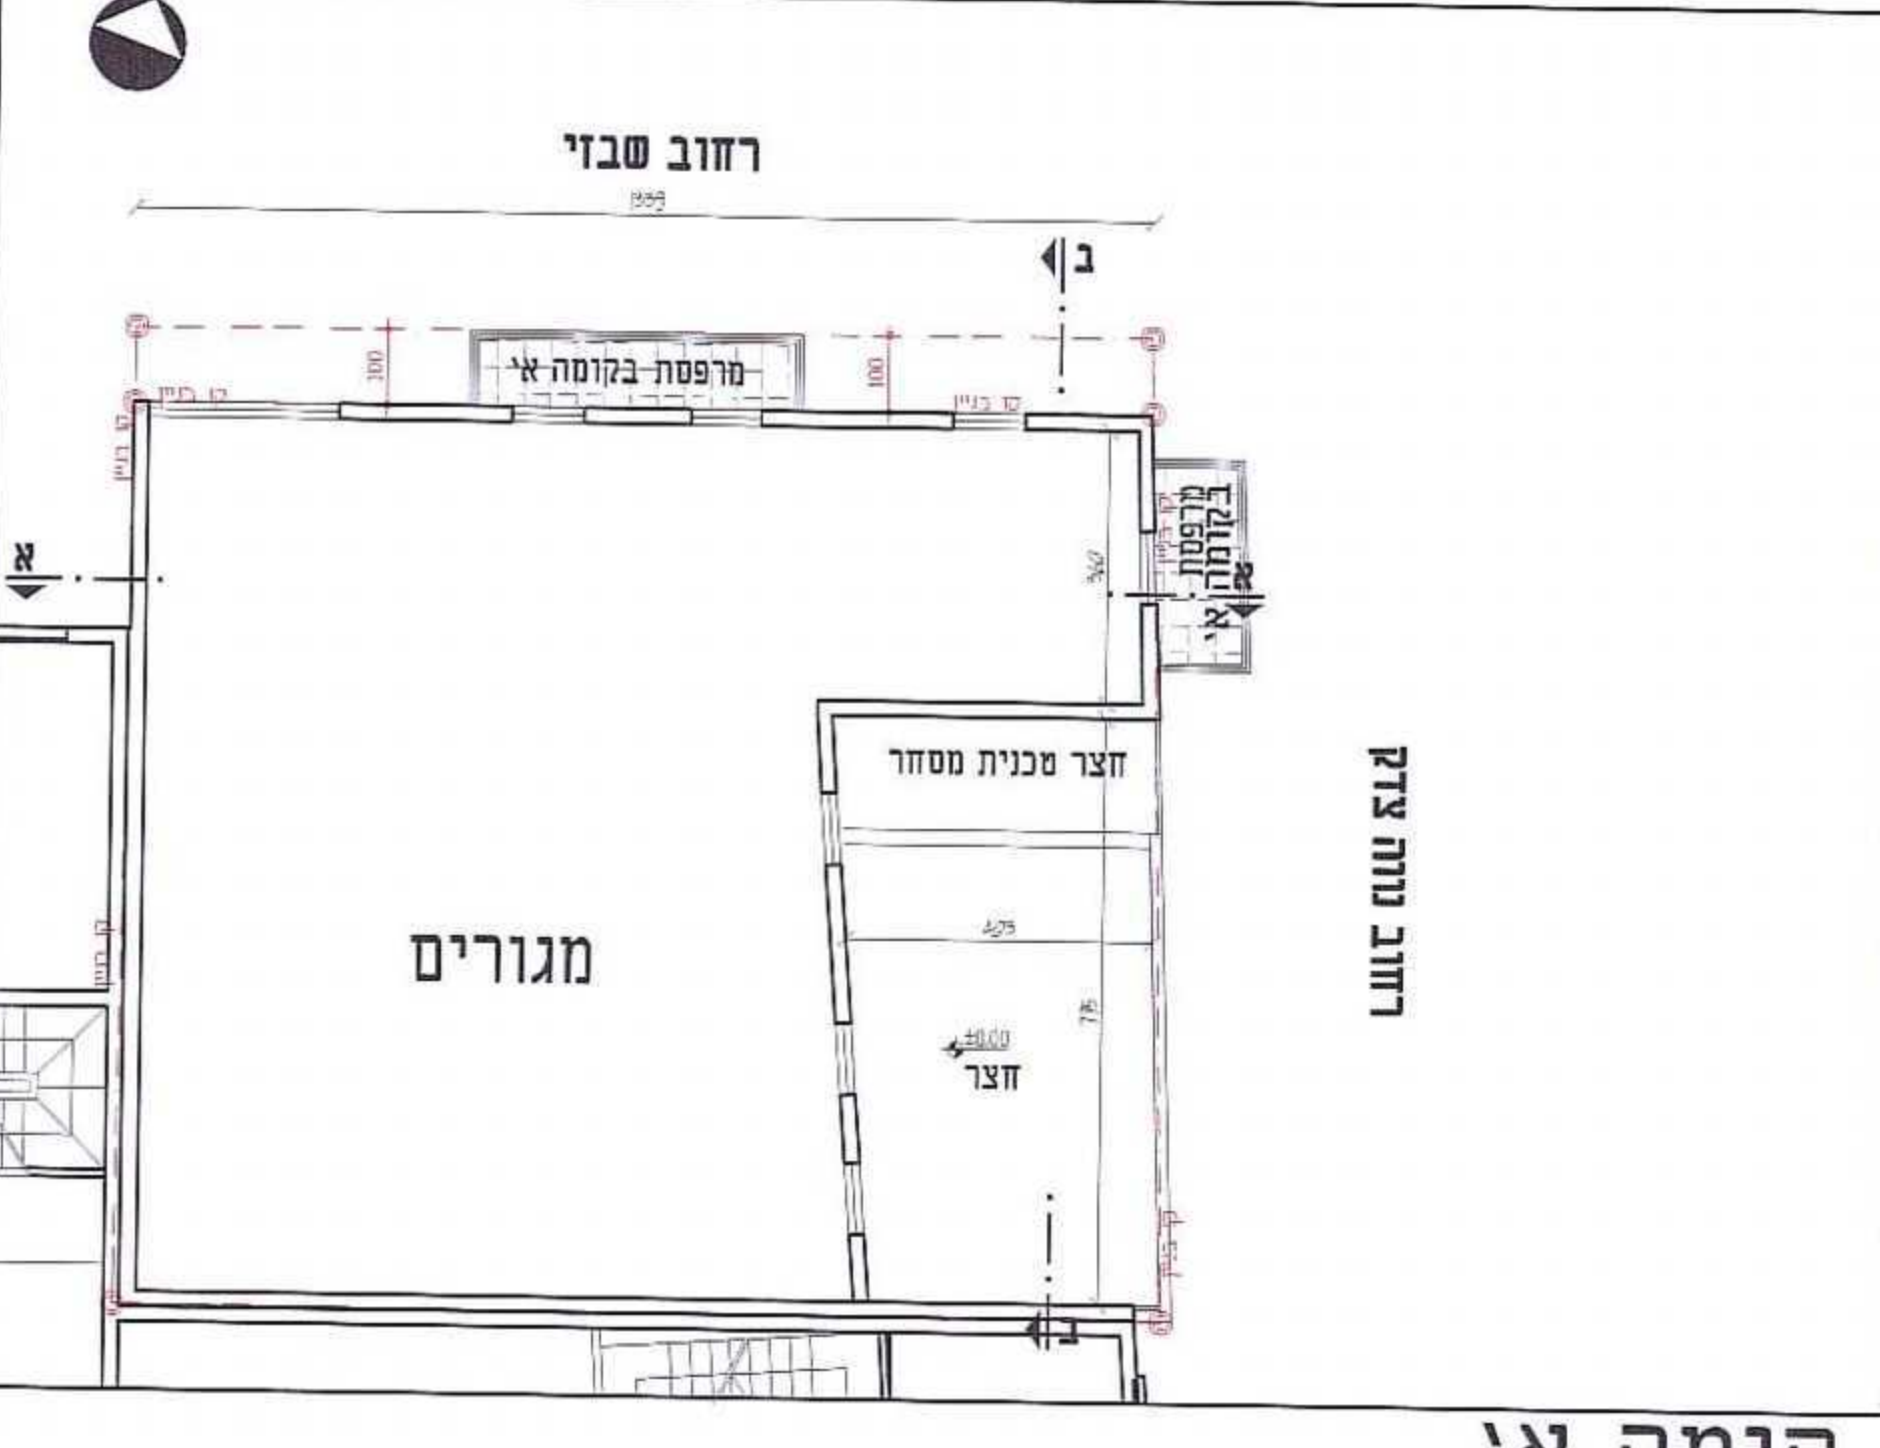


קומה א'

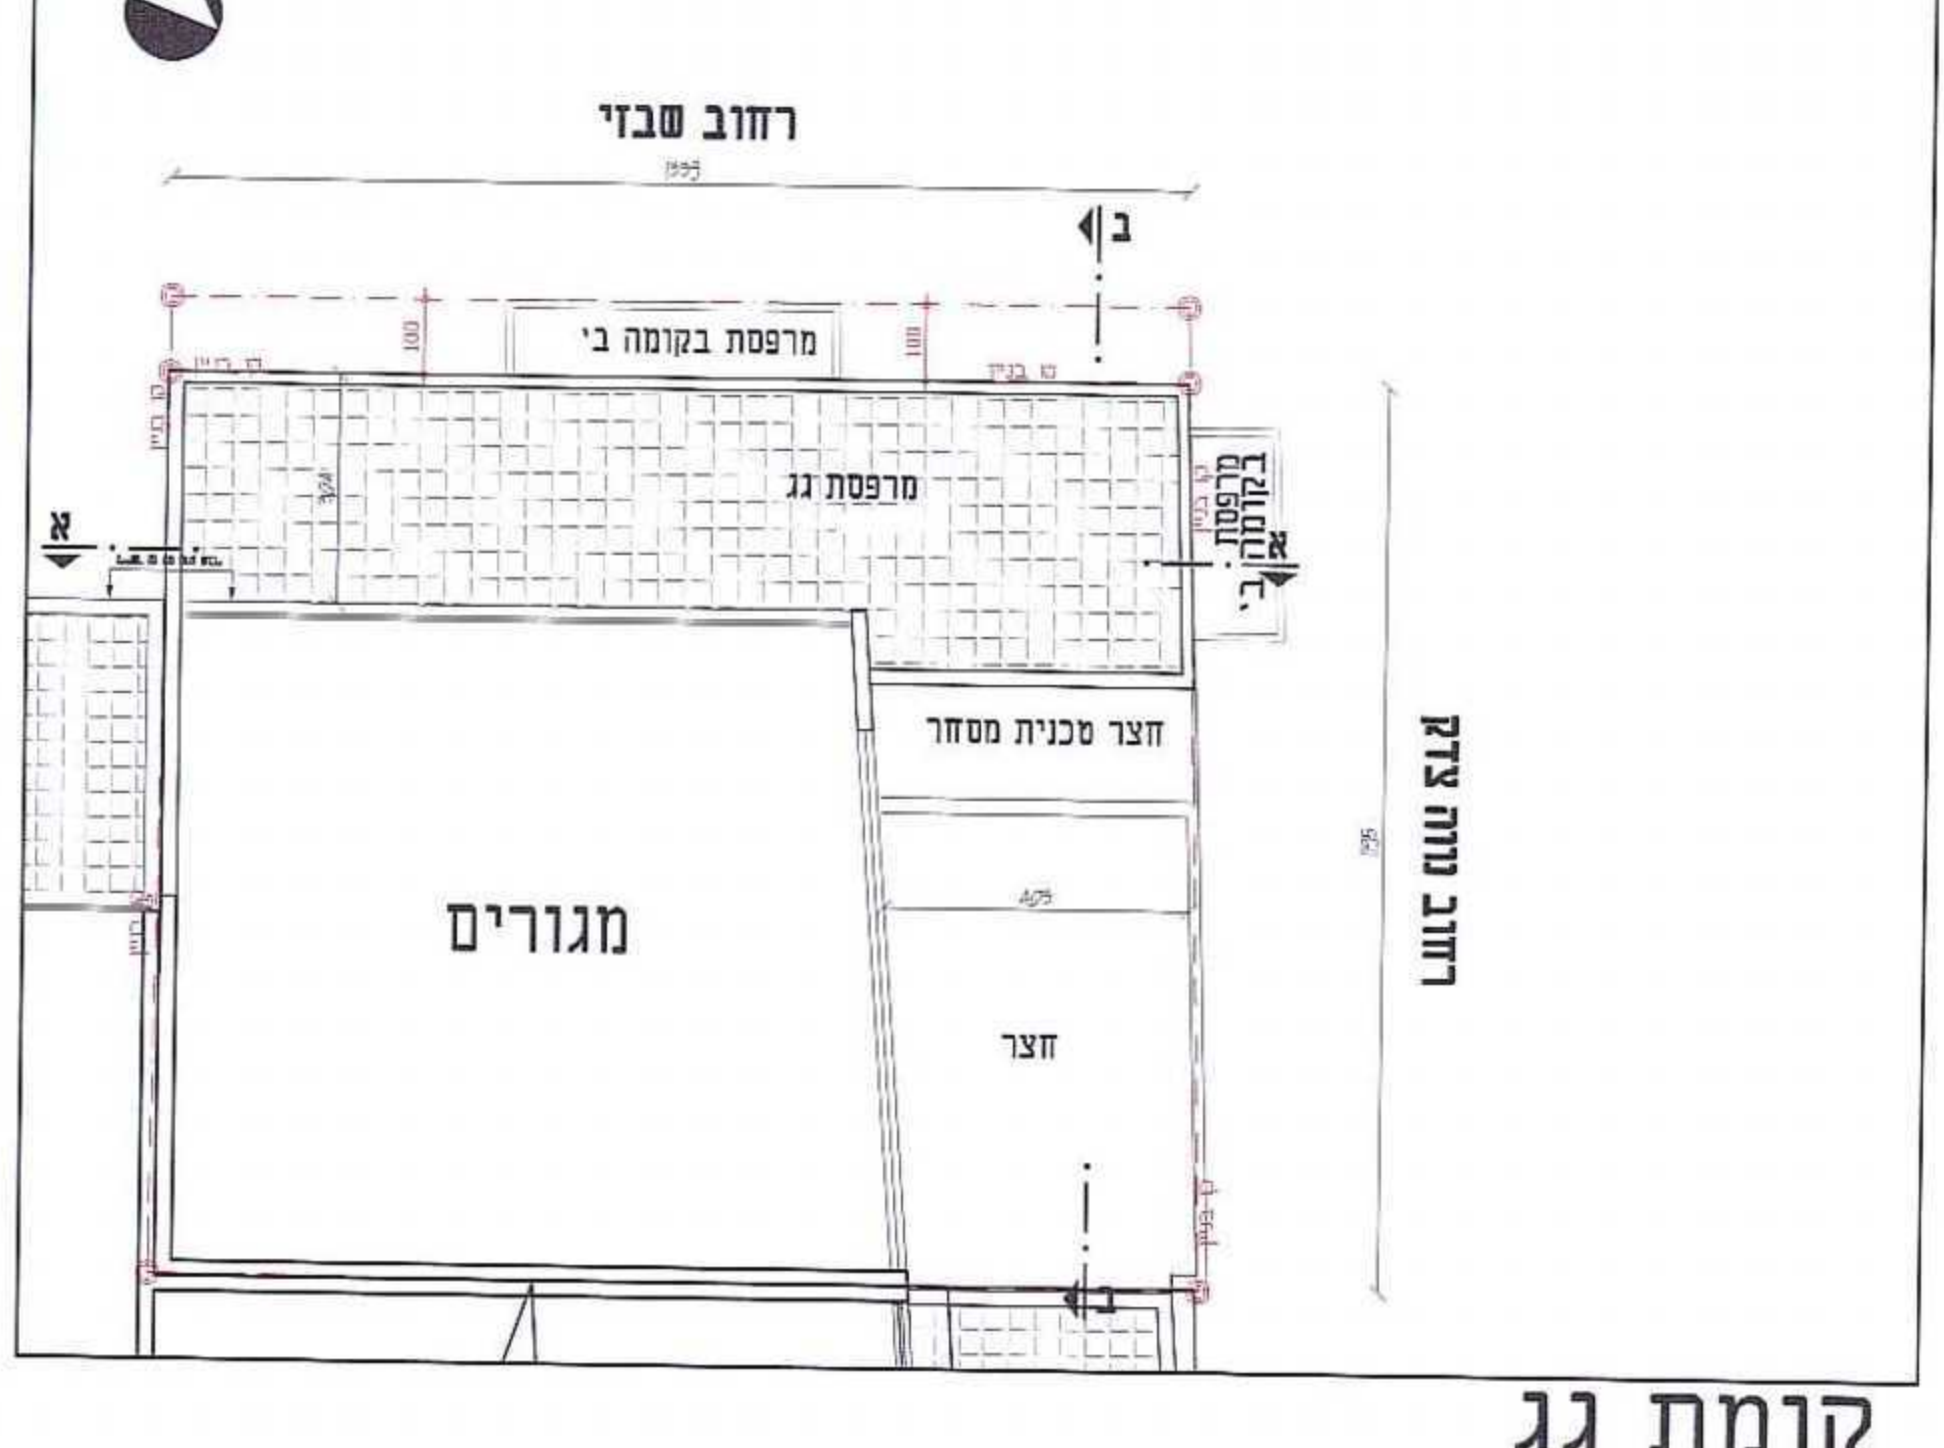


קומת גג

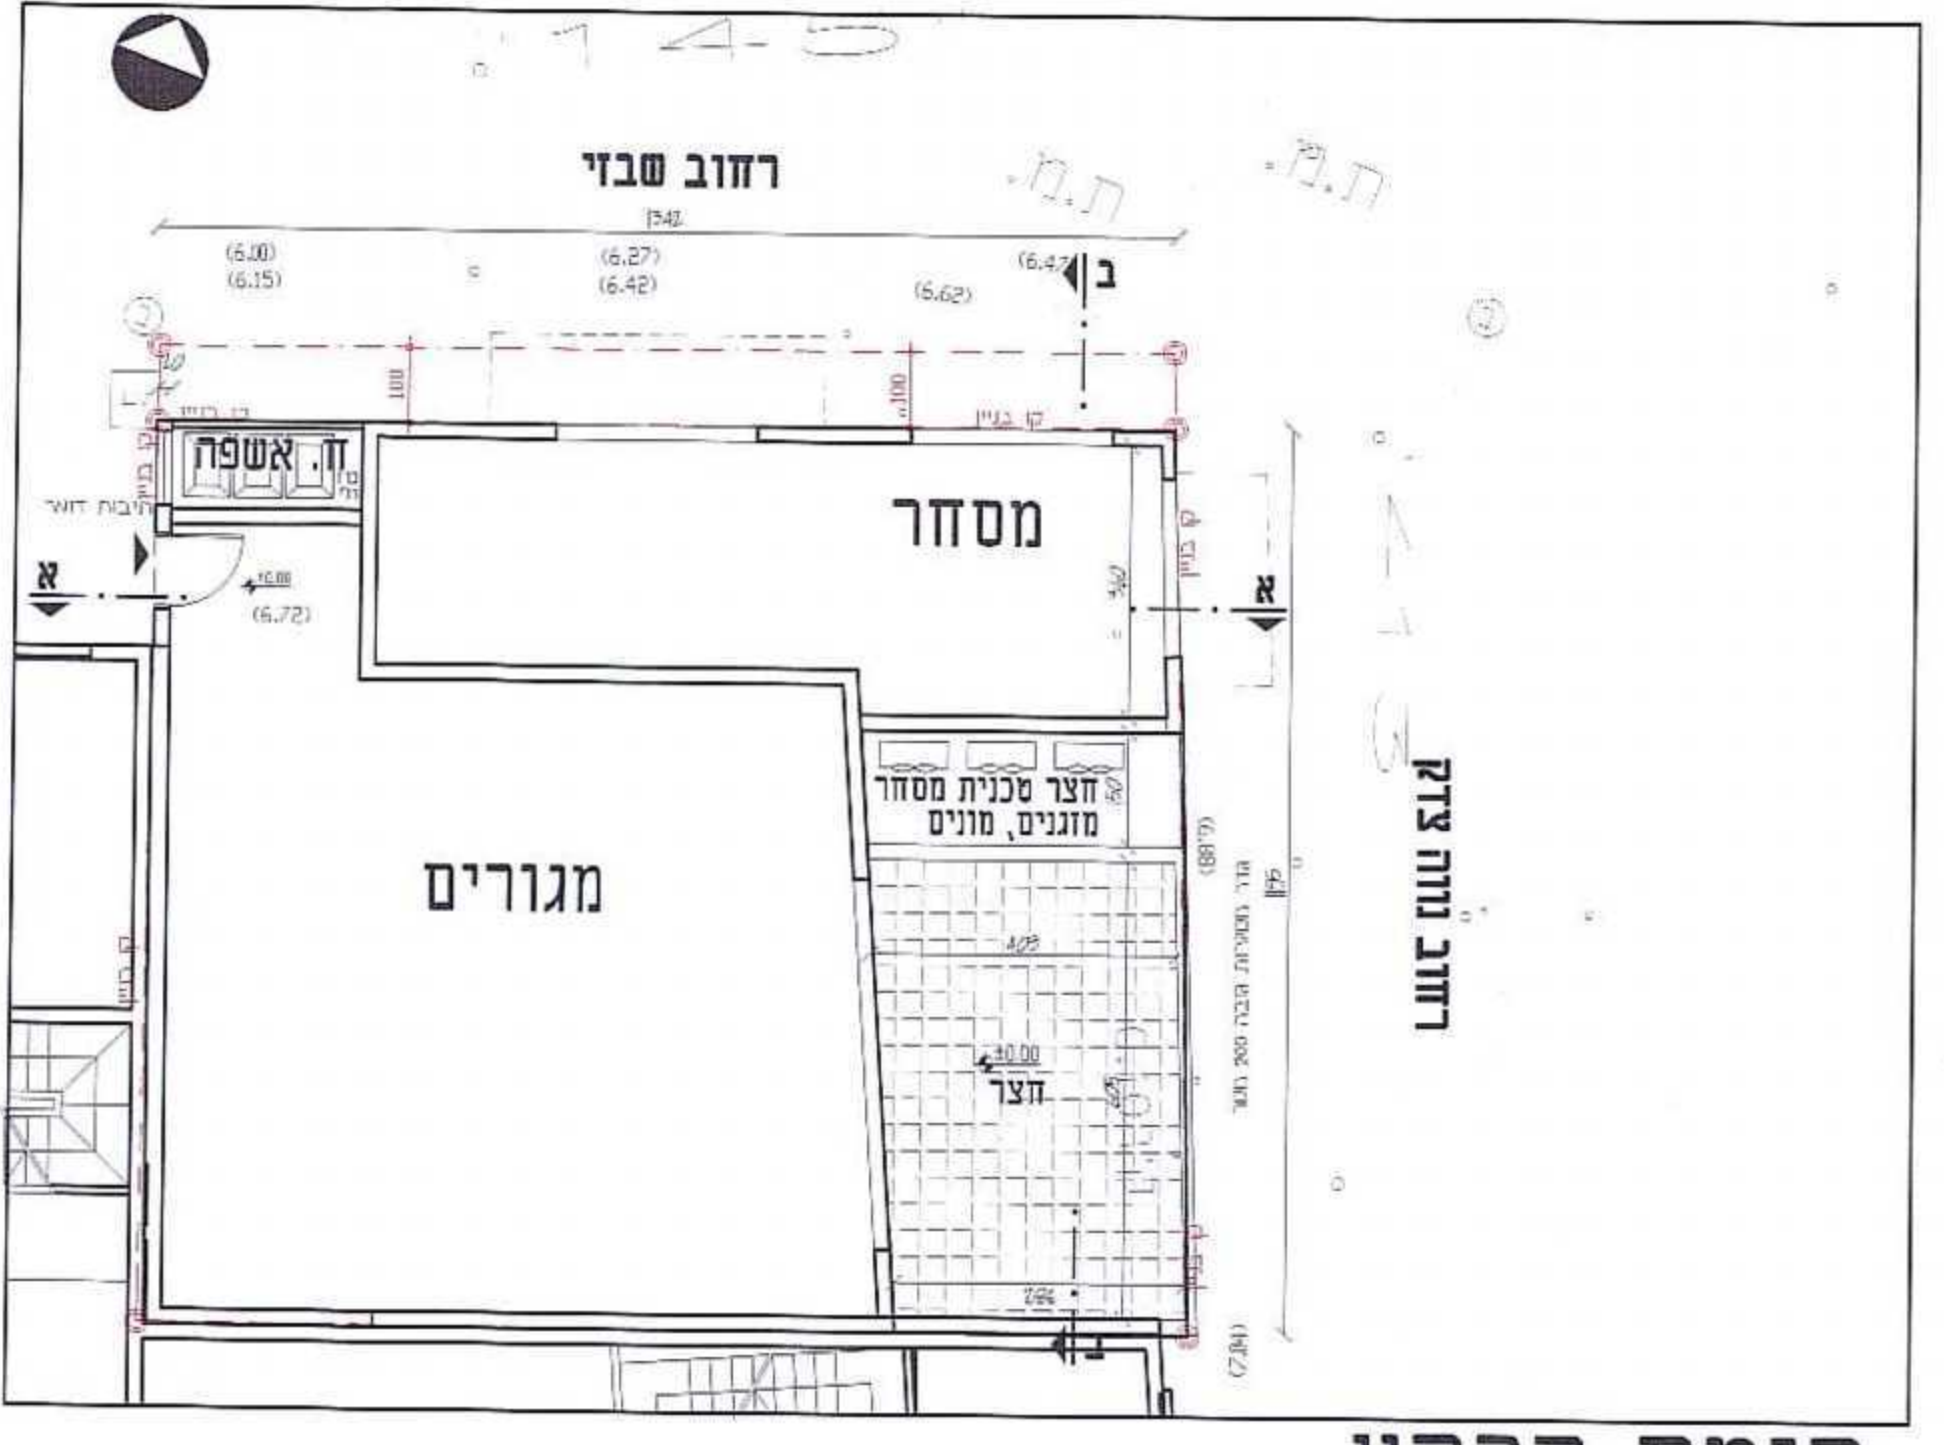



קומת קרקע

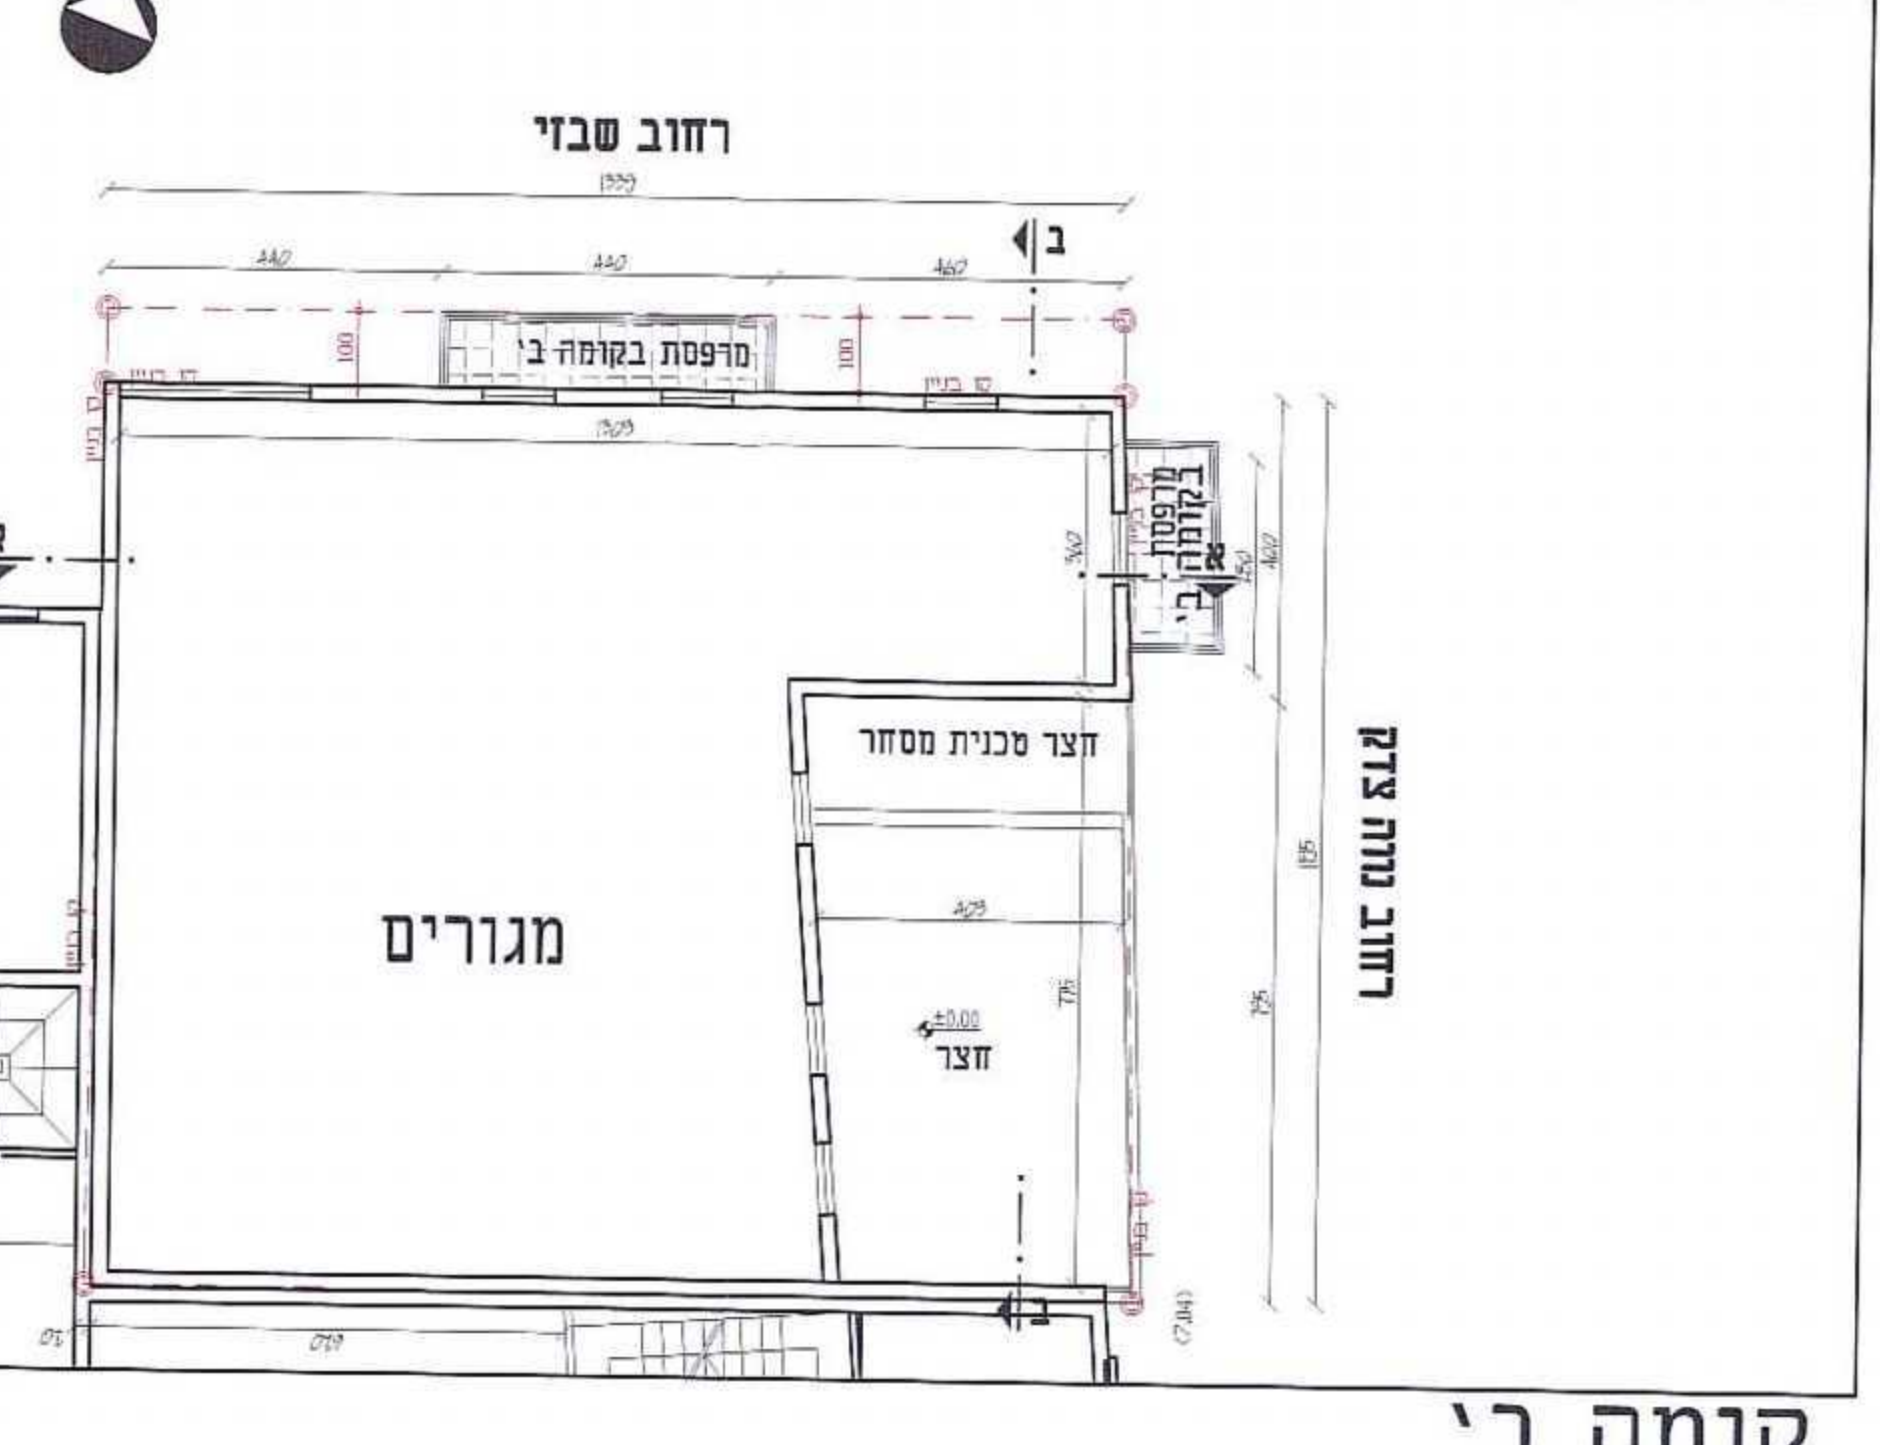

קומה ב'

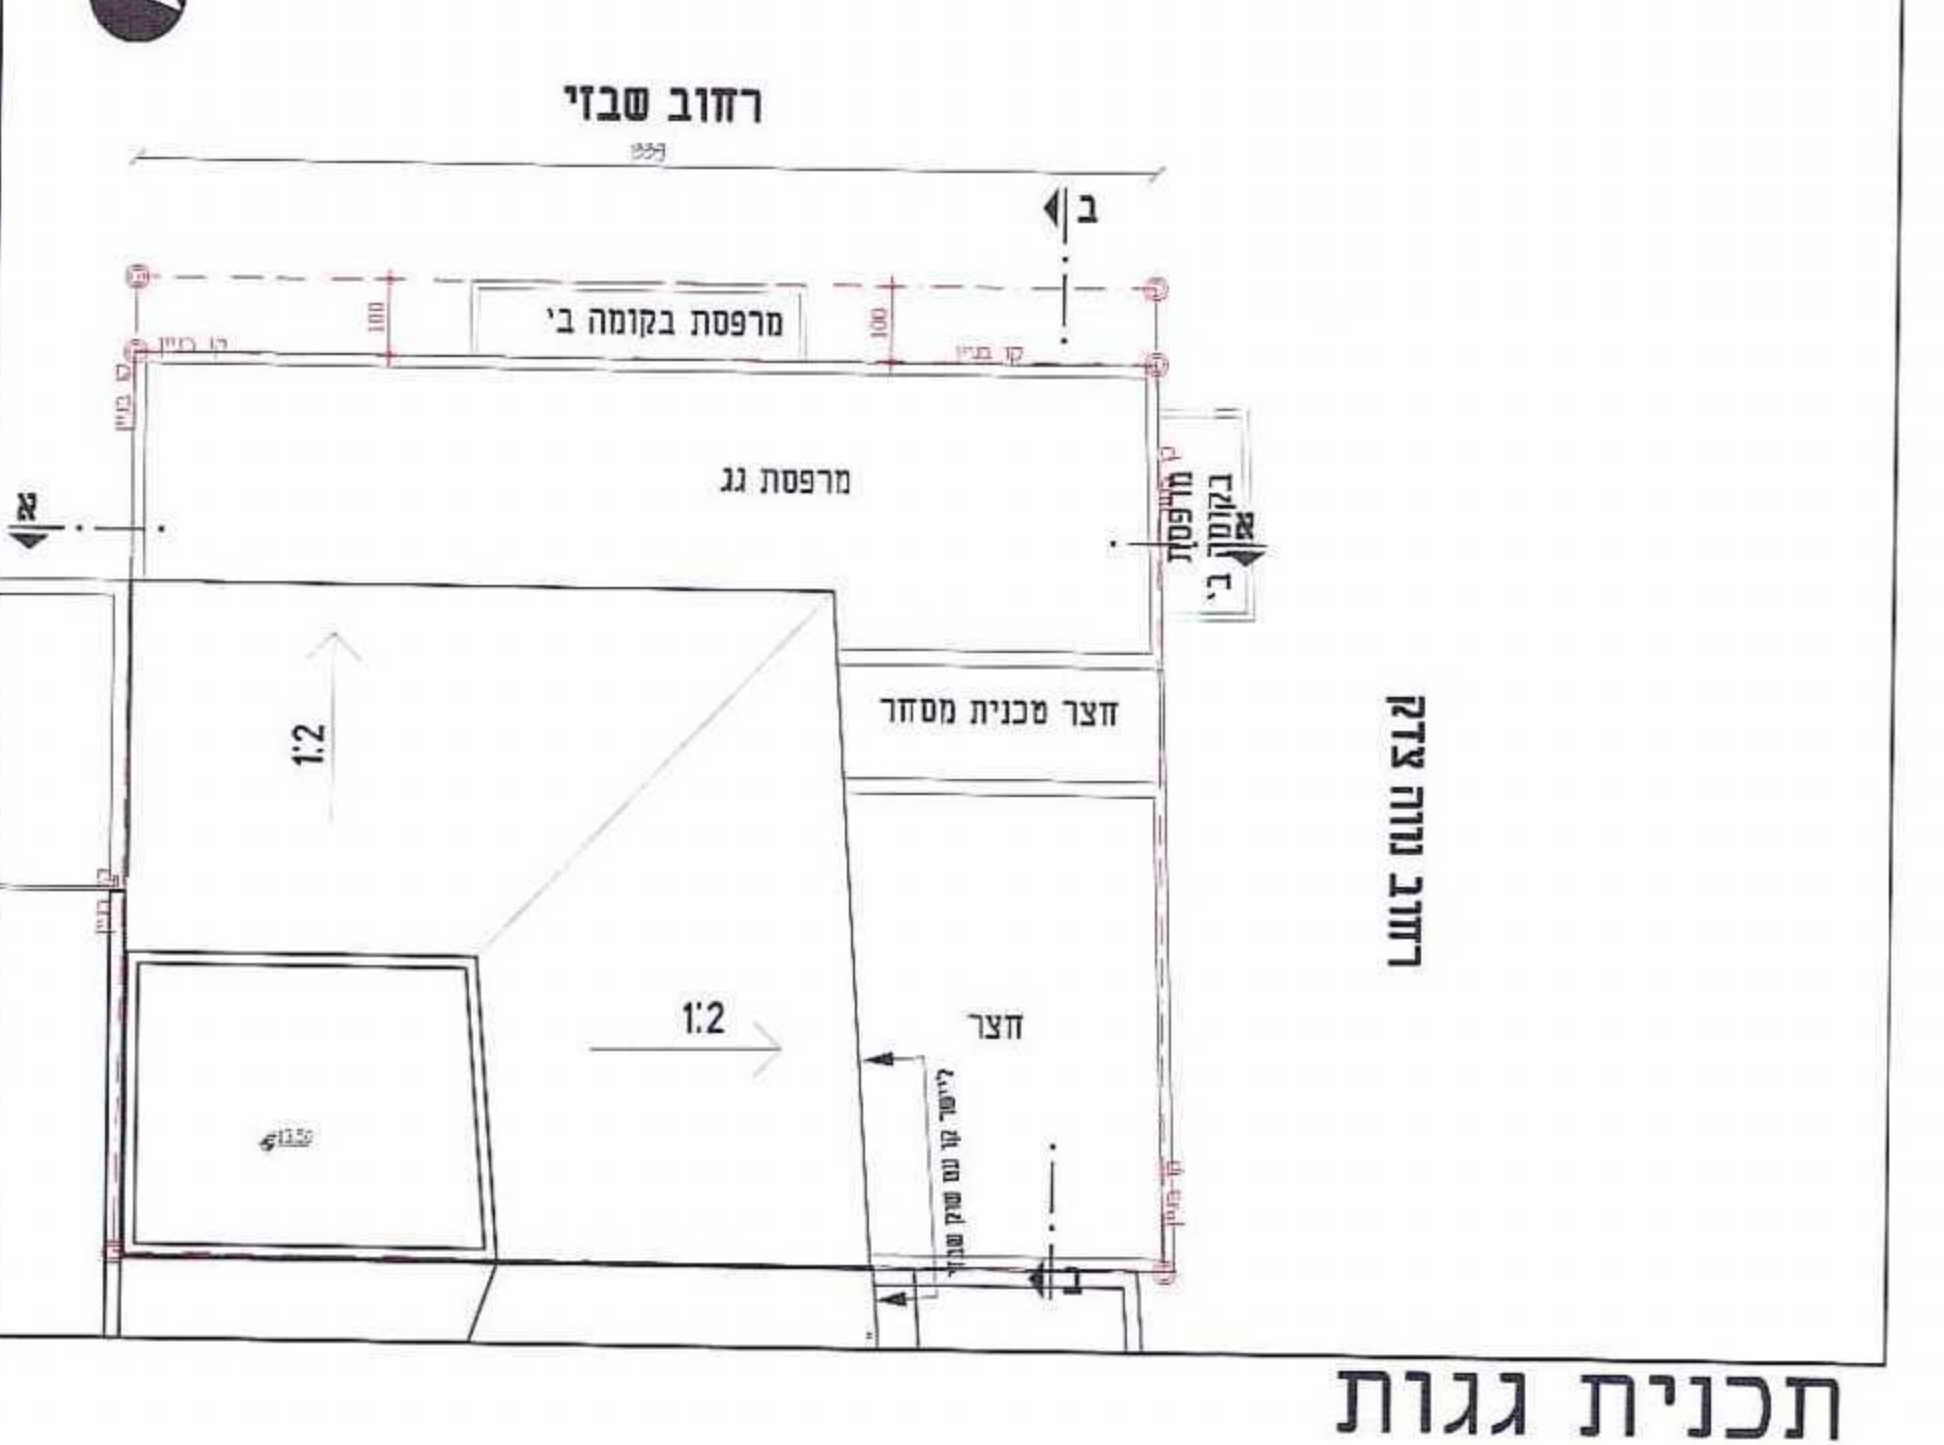

תכנית גגות

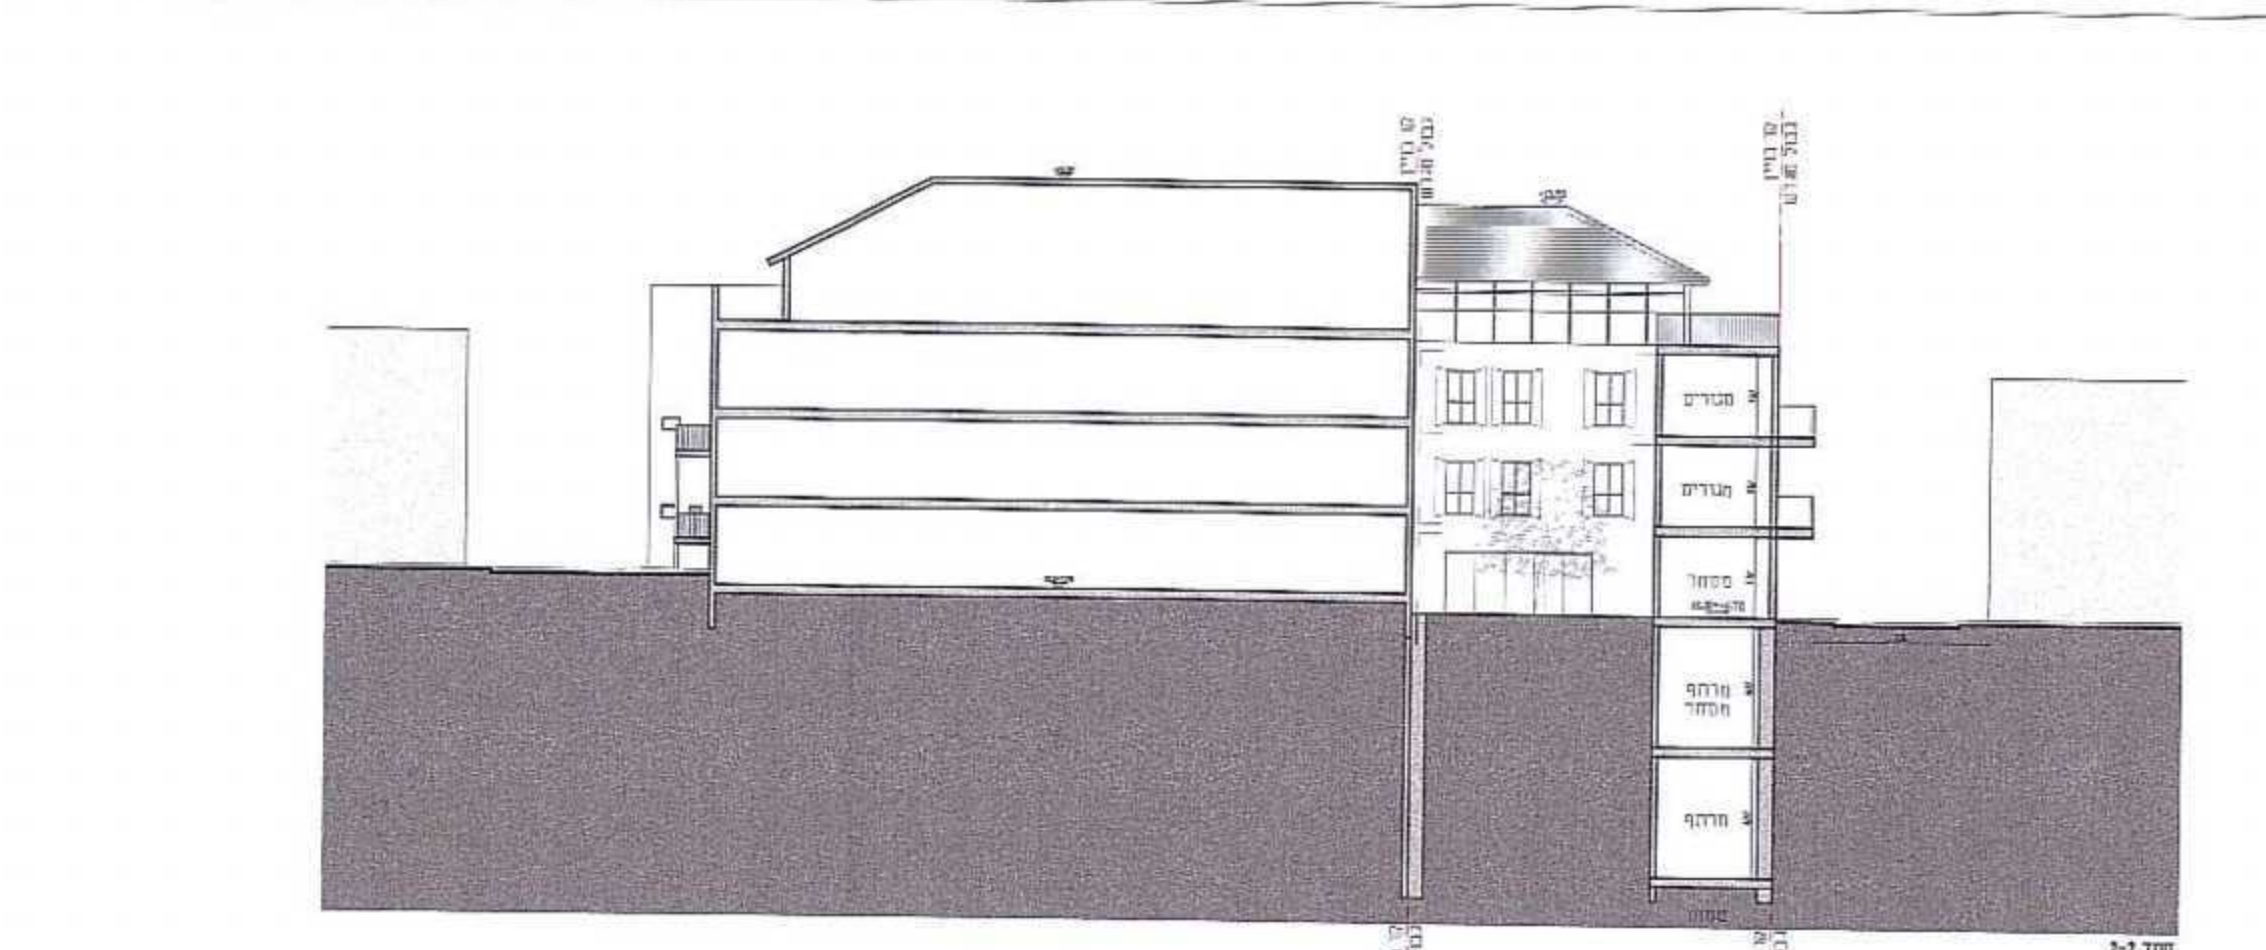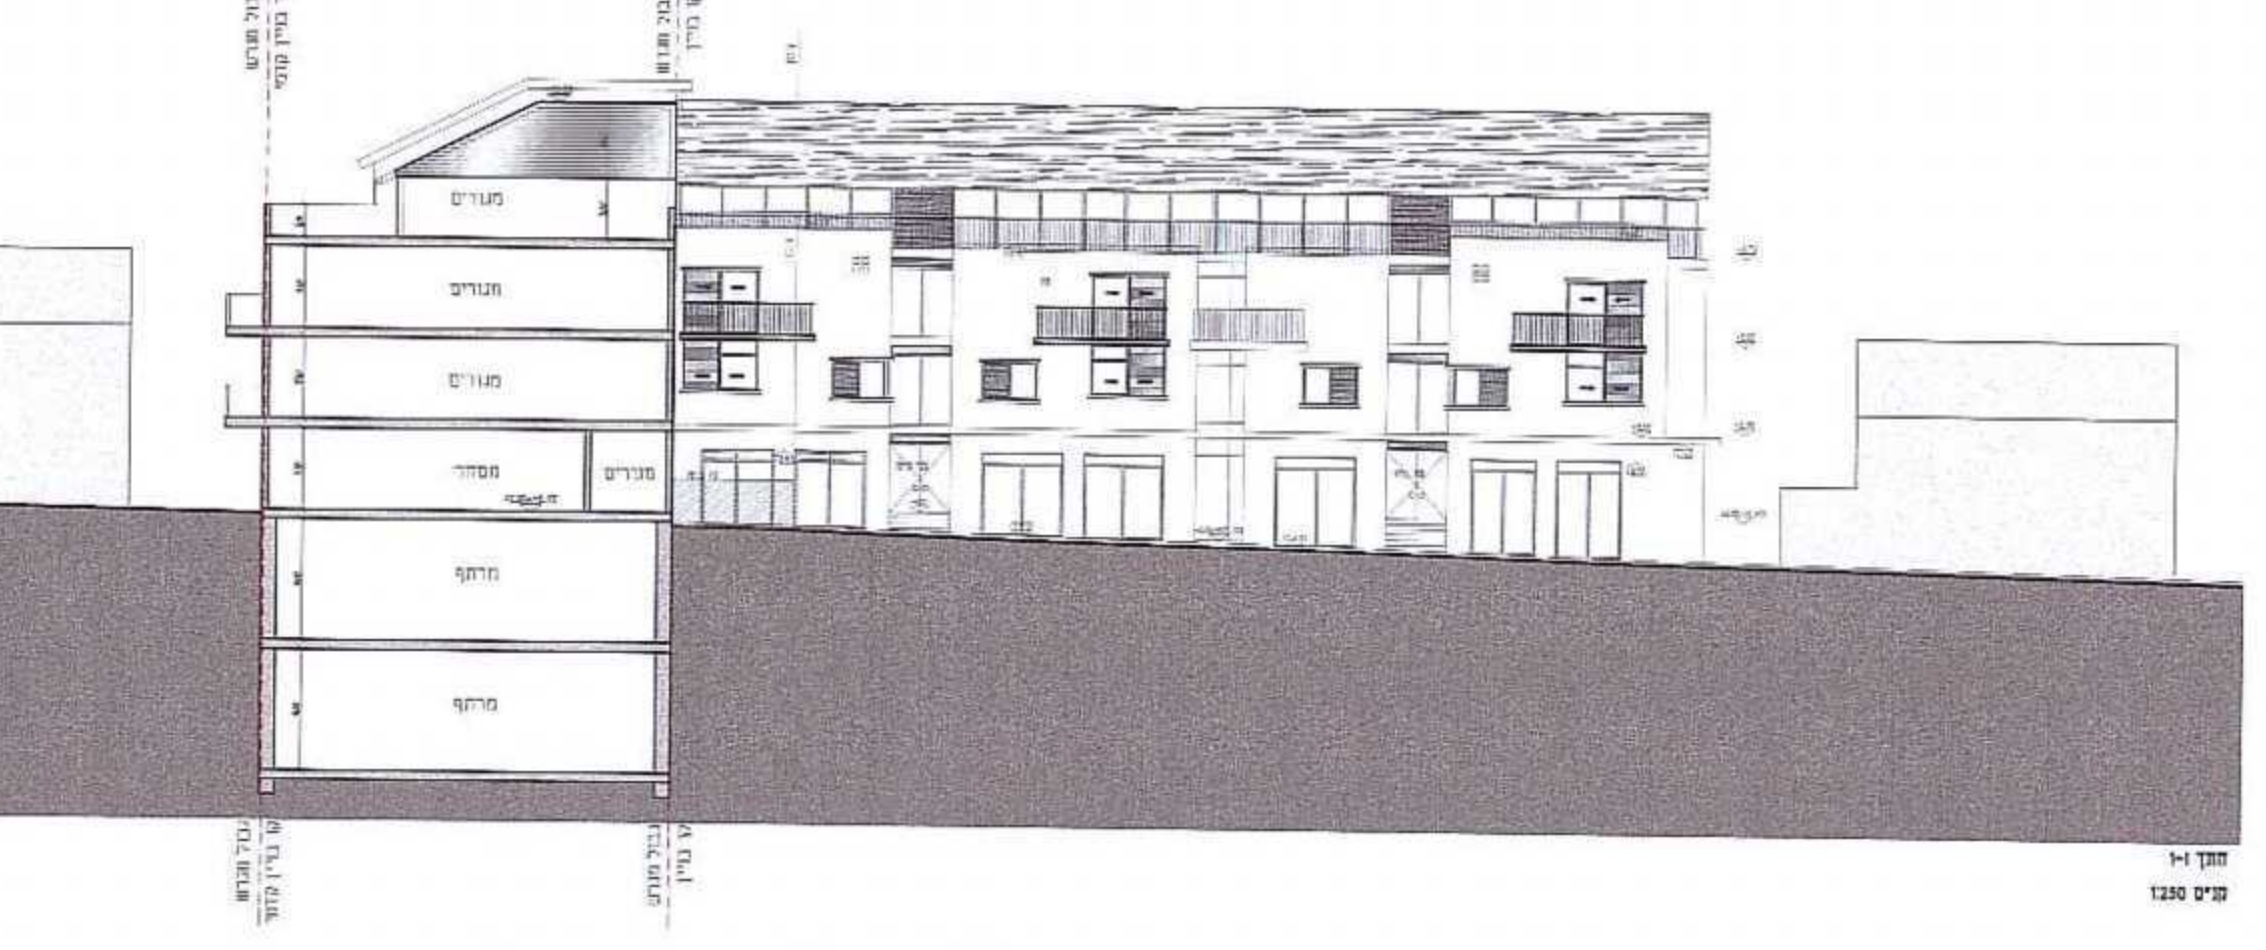

לצרכי אילוסטרציה בלבד
מבט מכיוון צפון מזרח



לצרכי אילוסטרציה בלבד
מבט מכיוון צפון



לצרכי אילוסטרציה בלבד
מבט מכיוון דרום