

הועדה המקומית לתכנון ולבניה תל-אביב - יפו	
שם התכנית	507-1005198 ת.מ.מ.ק. 5062 התחדשות עירונית קהילת קליבלנד
אישור למתן תוקף (לאחר דיון בהתנגדויות):	
תאריך	30/10/2024
פרוטוקול	24-0019
סוג התוכנית	תכנית עיר
סוג התוכנית	תכנית עיר
תאריך	09-10-2025
תאריך	09-10-2025

משרד
ממשל

מצב מאושר

תכנית מס' 507-1005198

ת.א.מ.ק. 5062- התחדשות עירונית

קהילת קליבלנד


גליון 1 מתוך 1

תחולה	רקע
תיאור	תכנית
תאריך עריכת הנספח	26/06/2023
קנ"מ	1:500
תרשימים נוספים	קנ"מ
תרשים סביבה	1:5000

שמות וחתימות:

שם:	ברני גסניר
תאריך:	קבוצת דהמפ
עורך הנספח	

תרשים סביבה קנ"מ: 1:5000

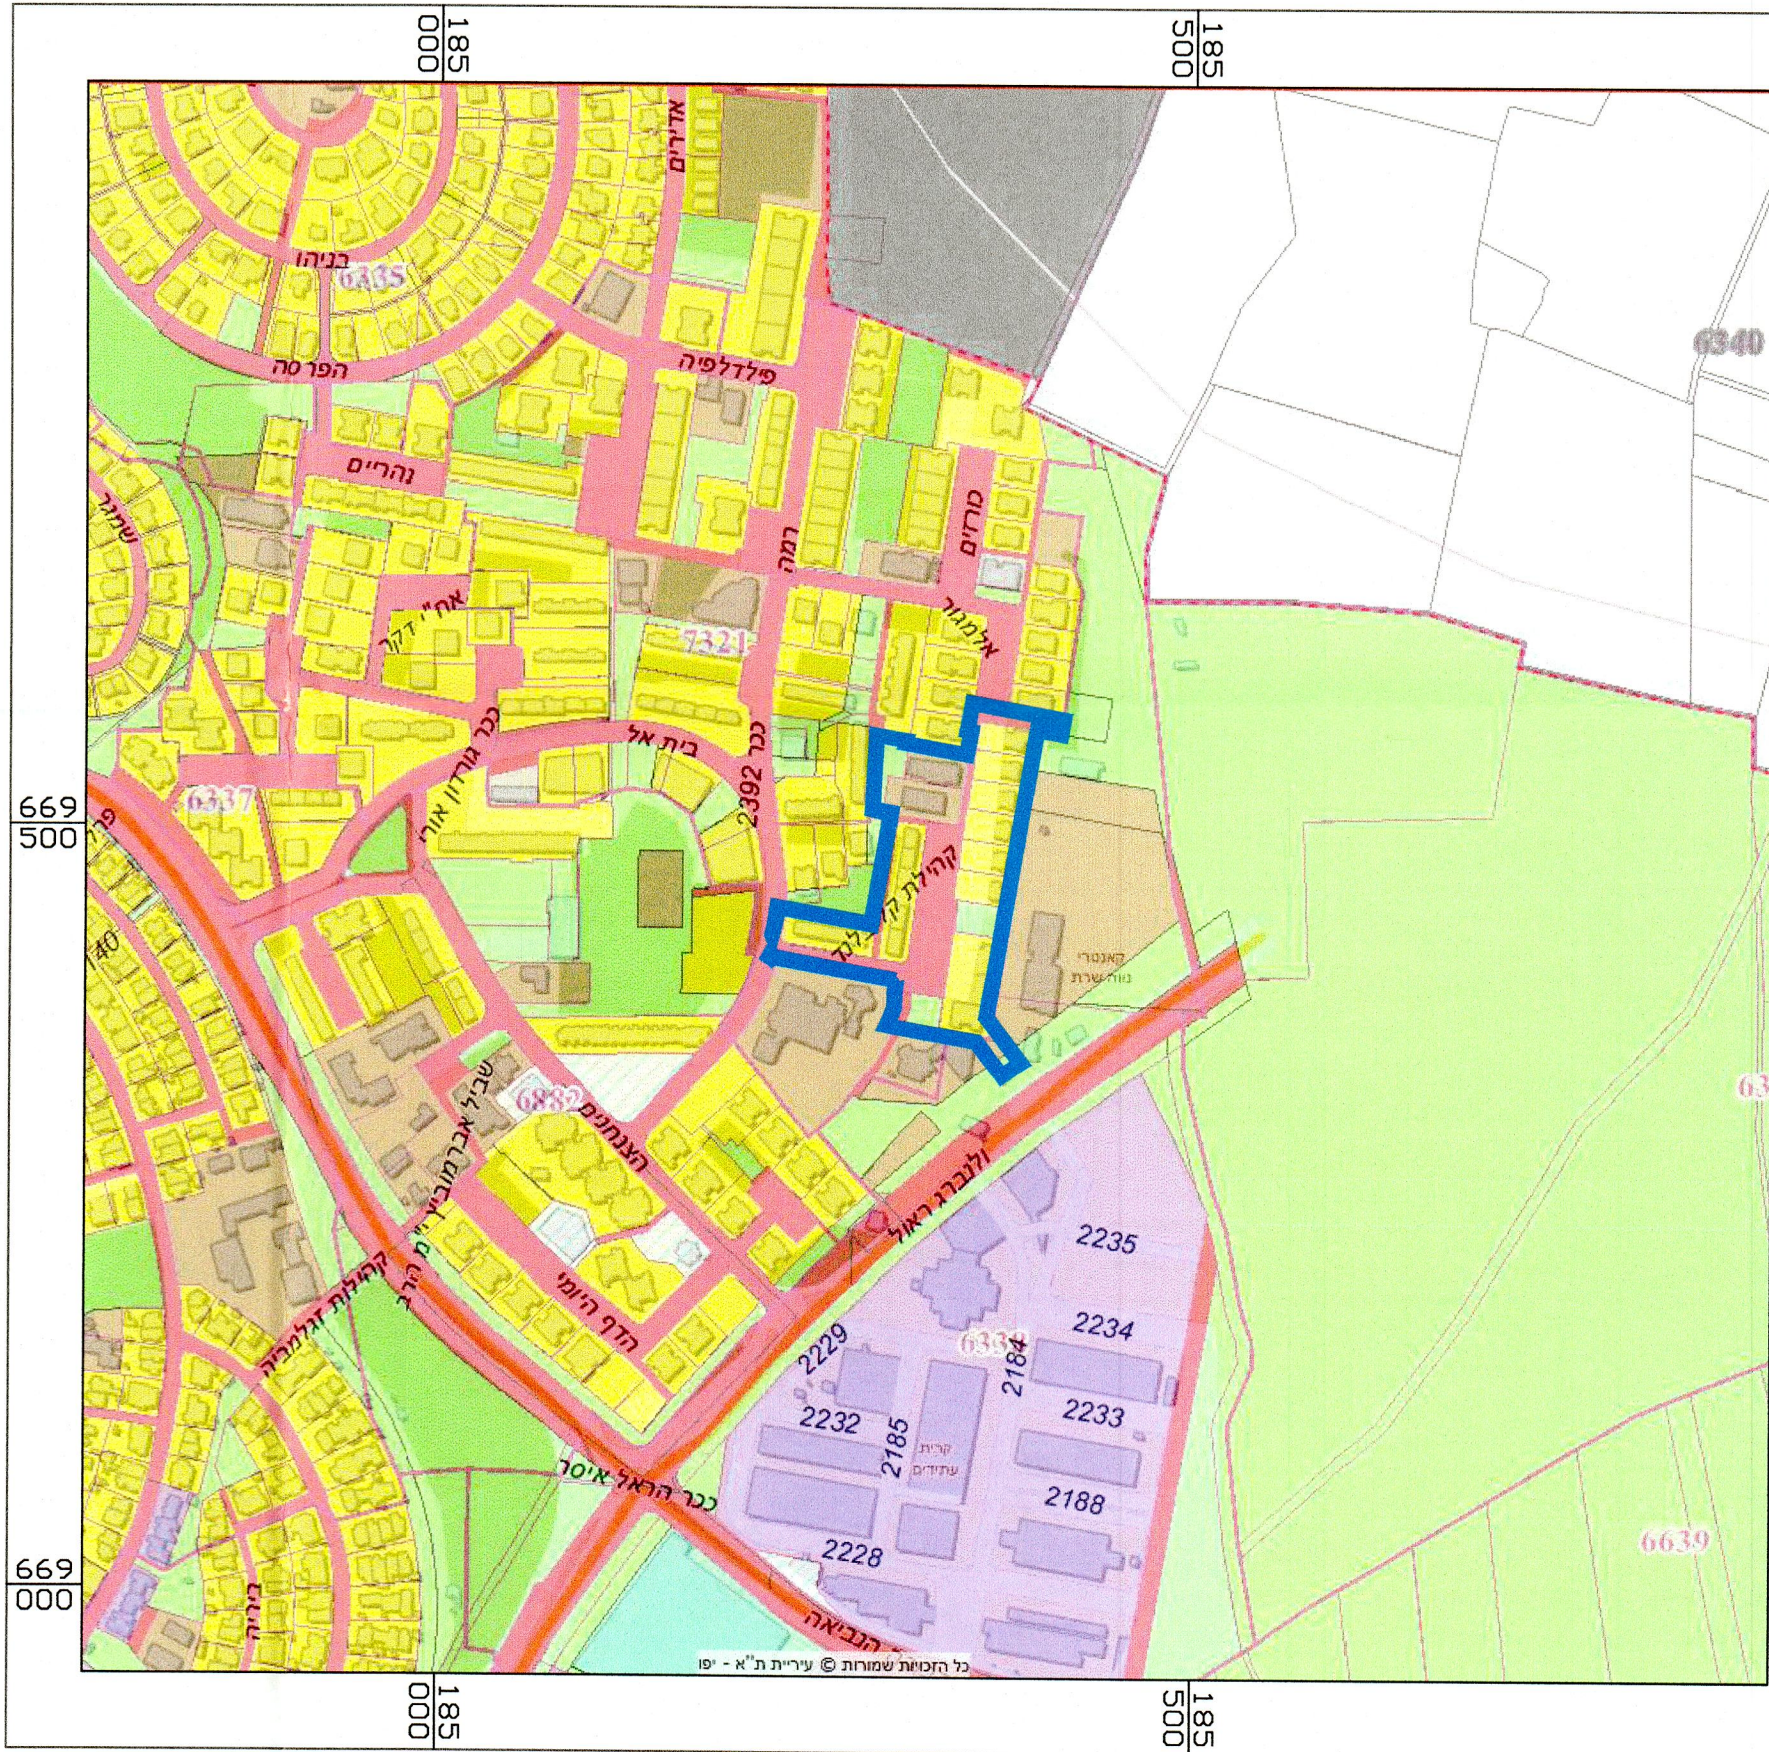

עיריית תל אביב יפו
אגף תכנון בנין עיר

מפת יעודי קרקע
מצב קיים



קנה מידה 1:500

- דרך קיימת
- שטח ציבורי פתוח
- שביל להולכי רגל
- בניין ציבור
- מגורים 3-4 ק
- מבנים ומסודות ציבור
- נדרש תאום עם נ.ת.ע.
- אזורים בעלי רגשות סביבתית גבוהה
- איזור רגשות להחדרת מי גר עילי
- נחל ראשי
- נחל משני
- גבול תוכנית
- גושים
- חלקות
- רדיוס מגן ג'

ייעודים שאינם כלולים בשטח התוכנית

- דרך מוצעת
- מגורים מיוחד
- שטח פרטי פתוח
- מגורים ד'
- תעסוקה
- שטח ציבורי פתוח
- דרך מאושרת
- דרך מוצעת
- שביל
- בנין להריסה
- זיקת הנאה לכלי רכב
- רפרצלציה
- זיקת הנאה להולכי רגל
- חניון תת קרקעי
- מבנה להריסה
- שטח לאיחוד וחלוקה חדשה
- זיקת הנאה
- זיקת הנאה למעבר ברכב
- גשר/מעבר עילי
- רצועת מתענ
- רצועה לתכנון קו מי מערכת
- עץ לעקירה
- עץ להעתקה
- עץ לשימור
- קו בנין
- תוספת בניה מוצעת
- קו בנין
- קו בנין
- רדיוס מגן ב'

עיריית תל אביב - יפו / אגף תכנון וממשל / יעודי קרקע

