
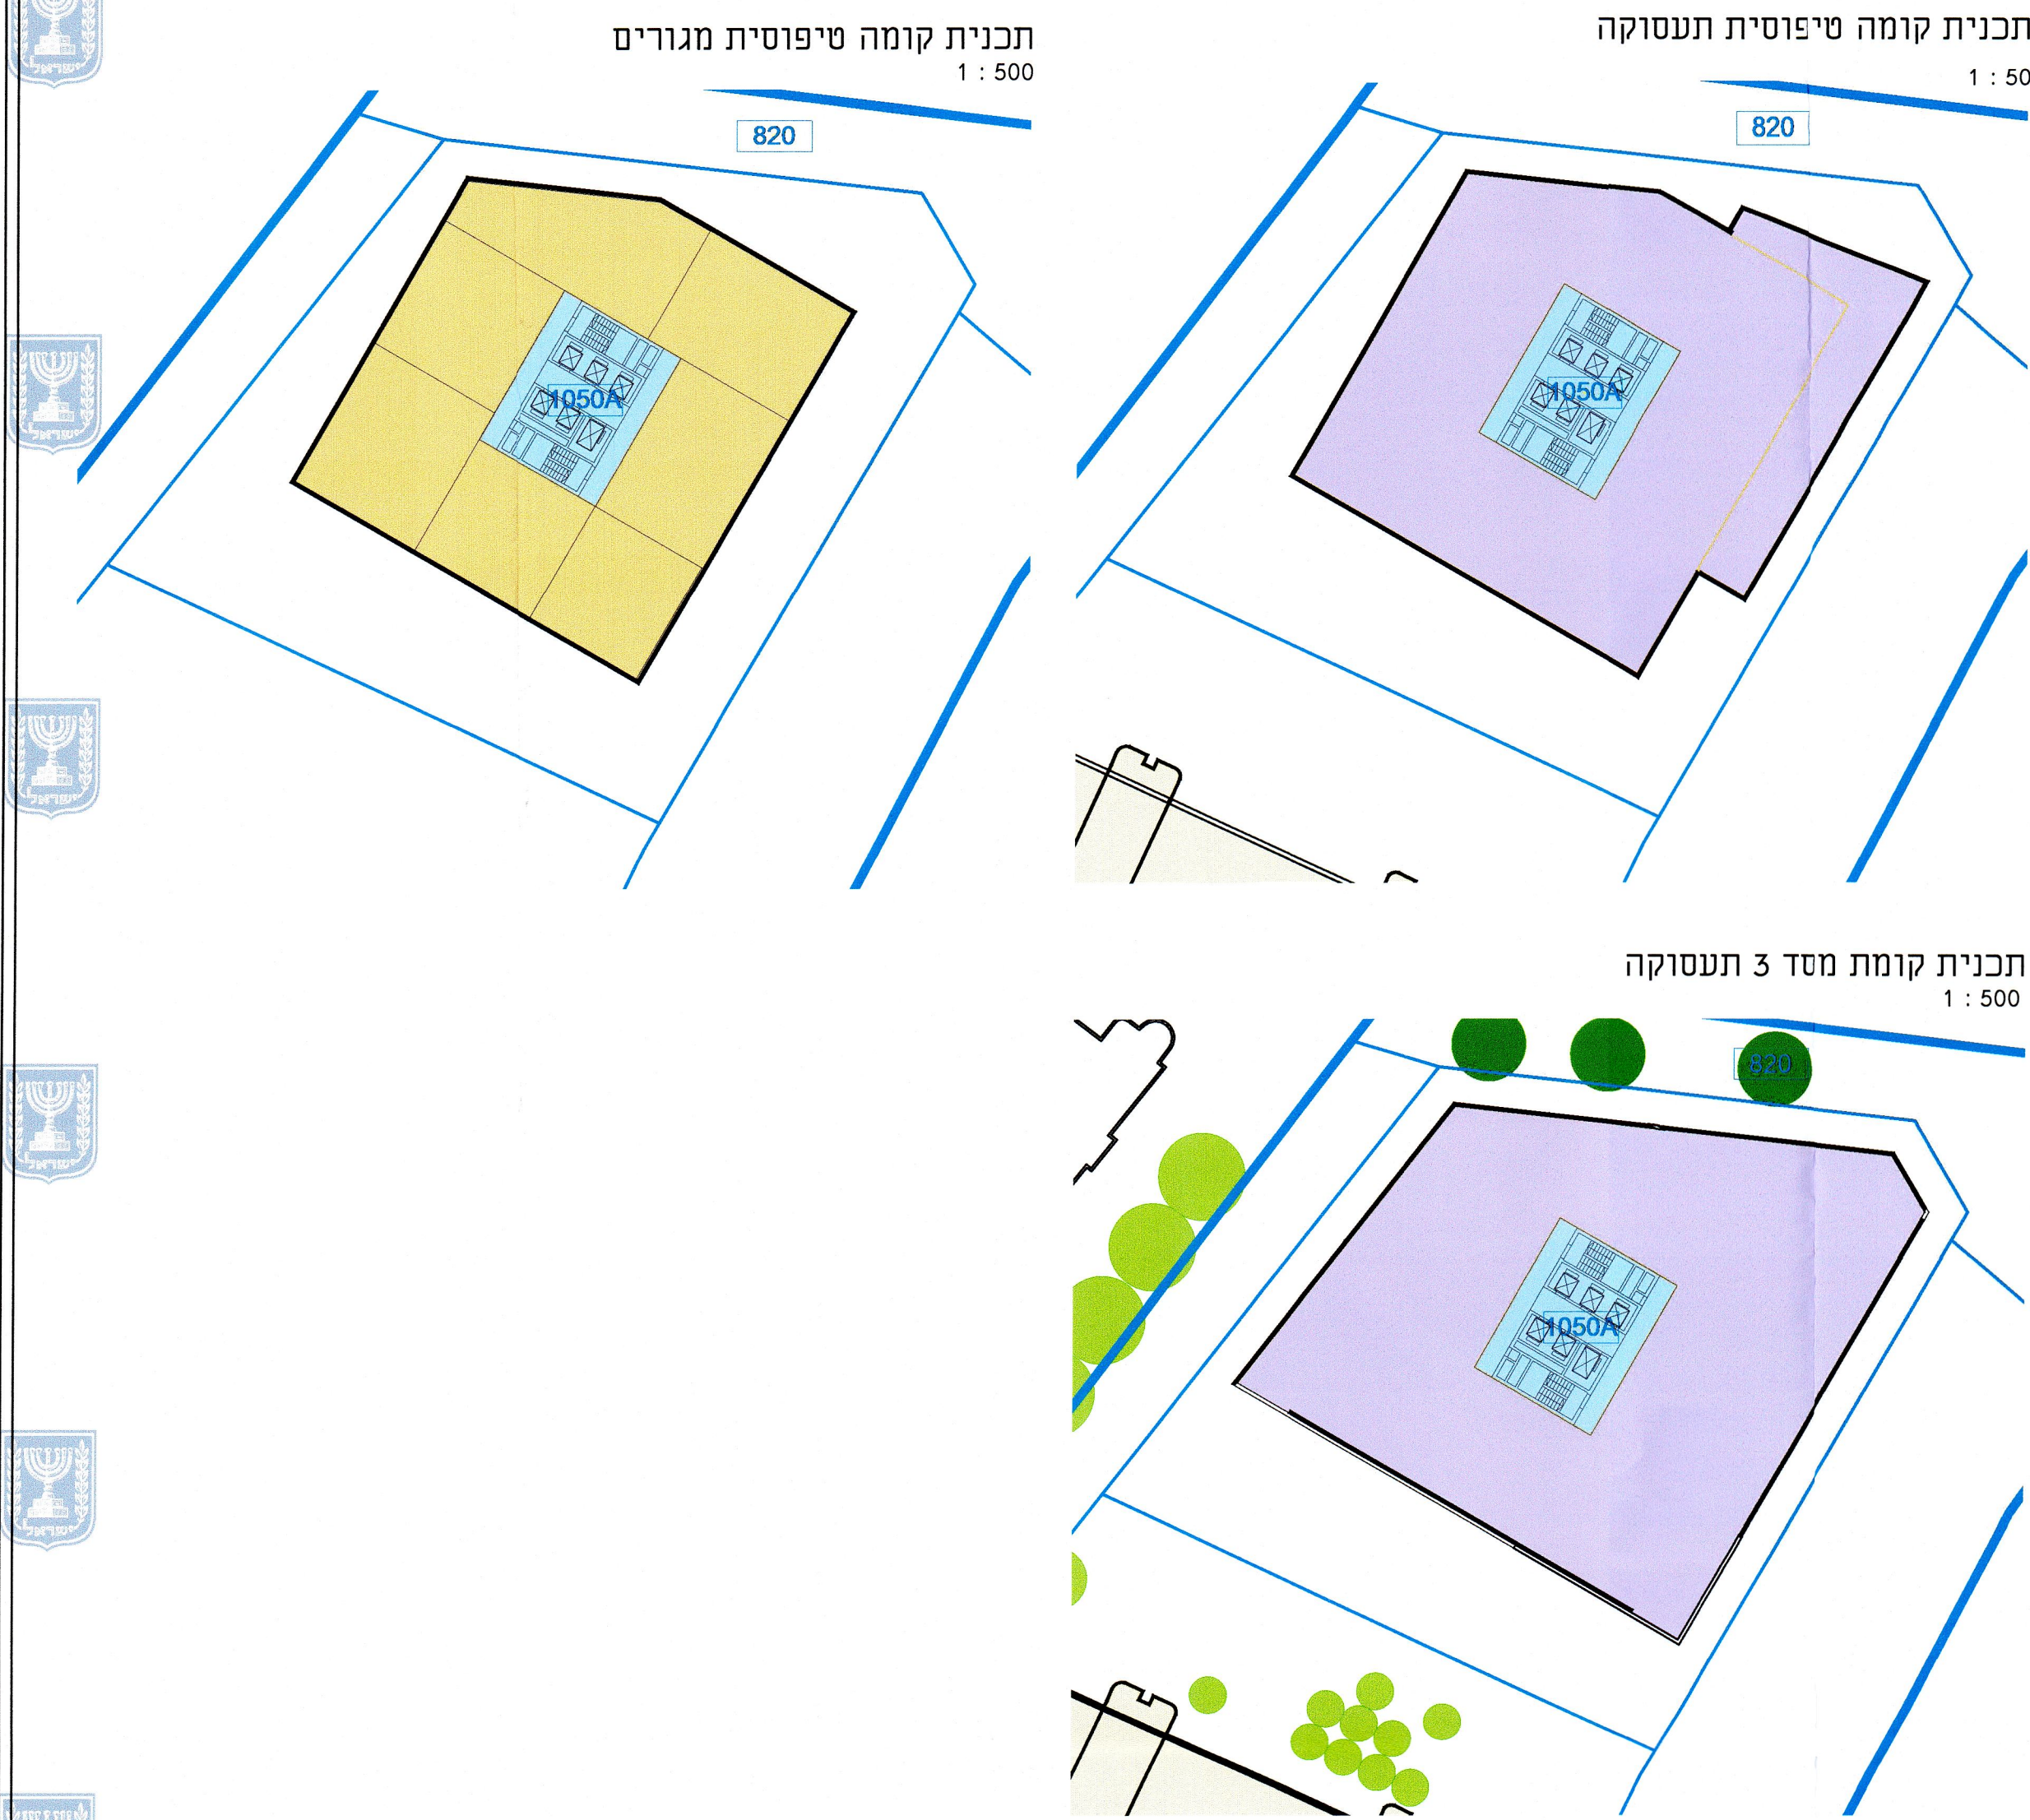


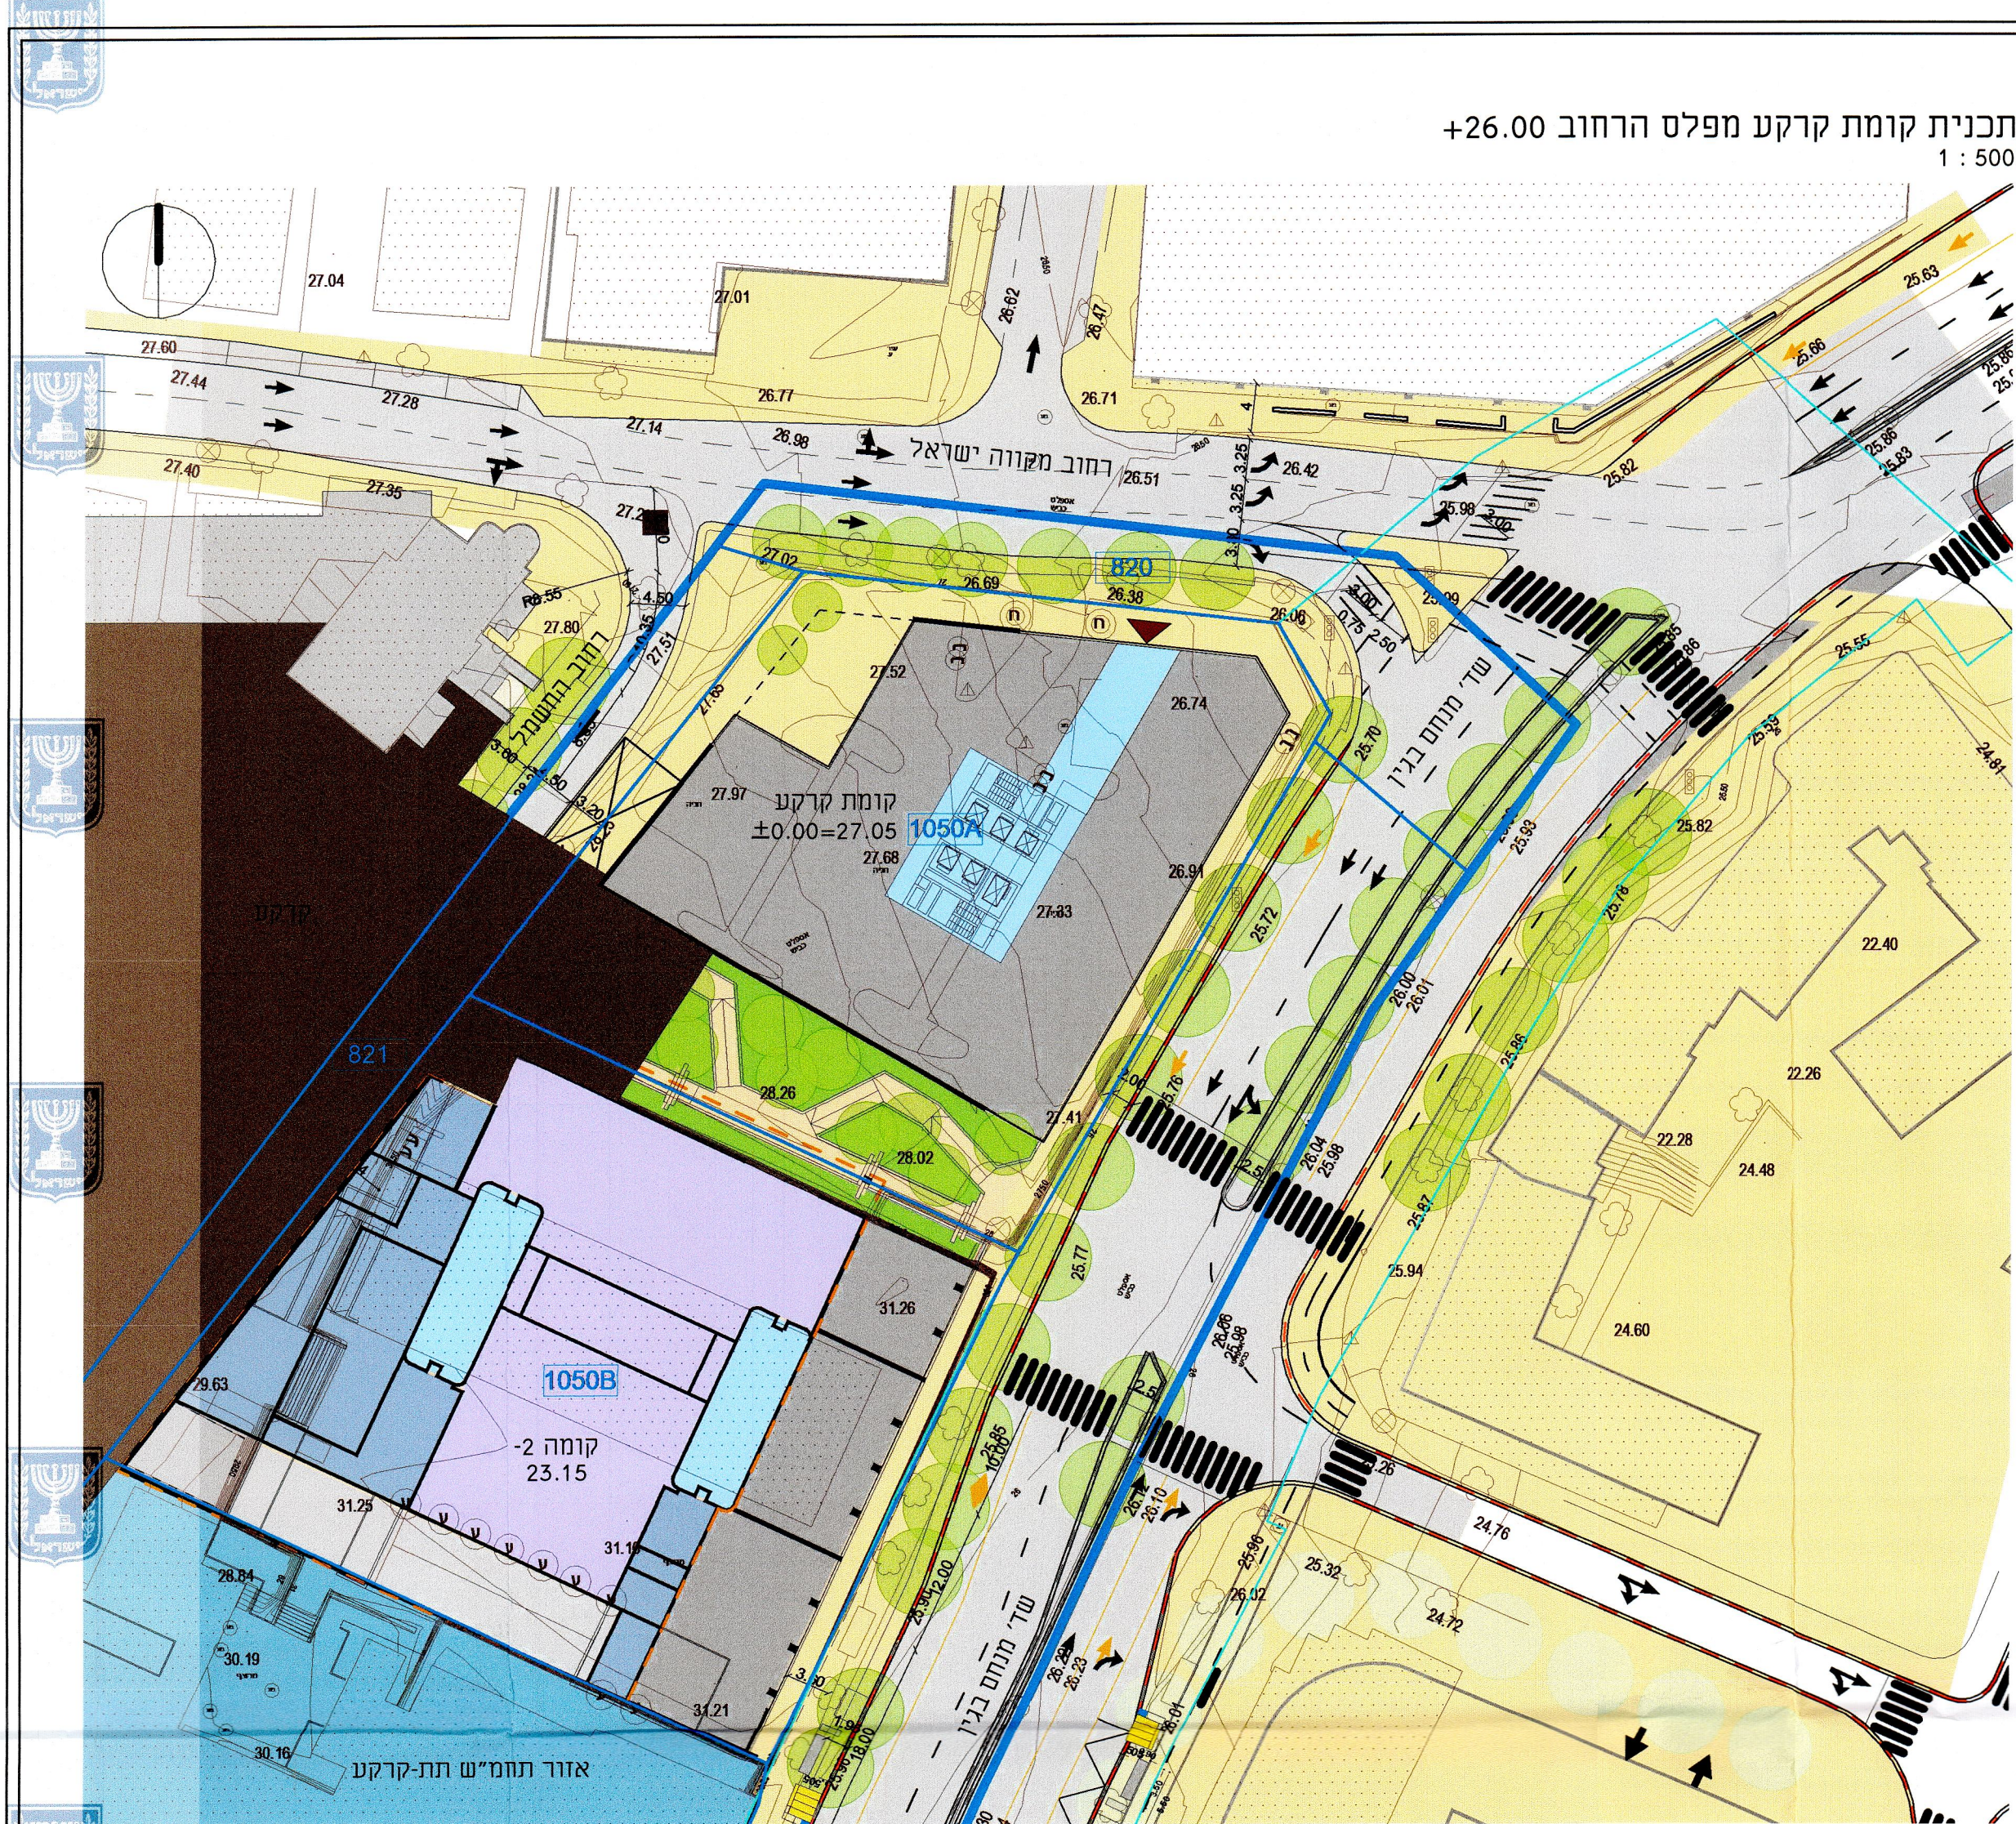

חוק התכנון והבנייה, התשכ"ה - 1965

נספח לתכנית מספר 507-0796045

תא/ מק/ 5063
מרחב בגין החשמל
נספח בינוי

גיליון 1 מתוך 3

תחולה	מנחה
תיאור	תכנית קומת קרקע, קומה טיפוסית
תאריך עריכת הנספח	11/12/2024
ק"מ	1:500

שמות וחתימות:	שם יאיר אביגדור
עורך הנספח	יאיר אביגדור-אדריכלות ועיצוב עירוני בע"מ

מקרא:

תכנית:
גבול תכנית
גבול מגרש
מספר מגרש
קו בנין
תחילת גדר
קו גבול קיים
מבנה לשמור
מספרו
מבנה קיים
חזית מסחרית
יציאת הנאה

בניין:

מגורים
מספר
שטחים משותפים
מסדר
תעסוקה
שטחים טכניים
חומשים
מבנה ציבור
גרעין
גג
רספה
כניסה למבנה
כניסה תפוסלת

פיתוח סביבה:

קו גבול מתוכנן
חצר מבנה ציבור
גינות
דרכות ושביעים
מדרכה
עץ ברחוב
עץ שומר

הועדה המקומית לתכנון ולבניה תל-אביב - יפו			
שם התכנית 507-0796045 מ/ת/מק/ 5063 מרחב החשמל בגין			
אשרה למתן תוקף (לאחר דיון בהתנגדויות):			
12/07/2023	פרוטוקול 23-0012	החלטה 14	החלטת
28/08/2024	פרוטוקול 24-0016	החלטת 13	החלטת
פסל האגן	מנהל תערי	לאור שפירא, עייד	ח"ר התערי/ח"ר תכנית
אורי אראל	אורי כהן-דוד	גאול שפירא, עייד	ח"ר תכנית/ח"ר תכנית
אורי אראל	אורי כהן-דוד	גאול שפירא, עייד	ח"ר תכנית/ח"ר תכנית

מ.נ.ע.ד.

הכנון נופ בנייה אדריכלי נופ
יאיר אביגדור אדריכלות ועיצוב עירוני בע"מ
05-9735640, מושב חזון 13, תל-אביב