


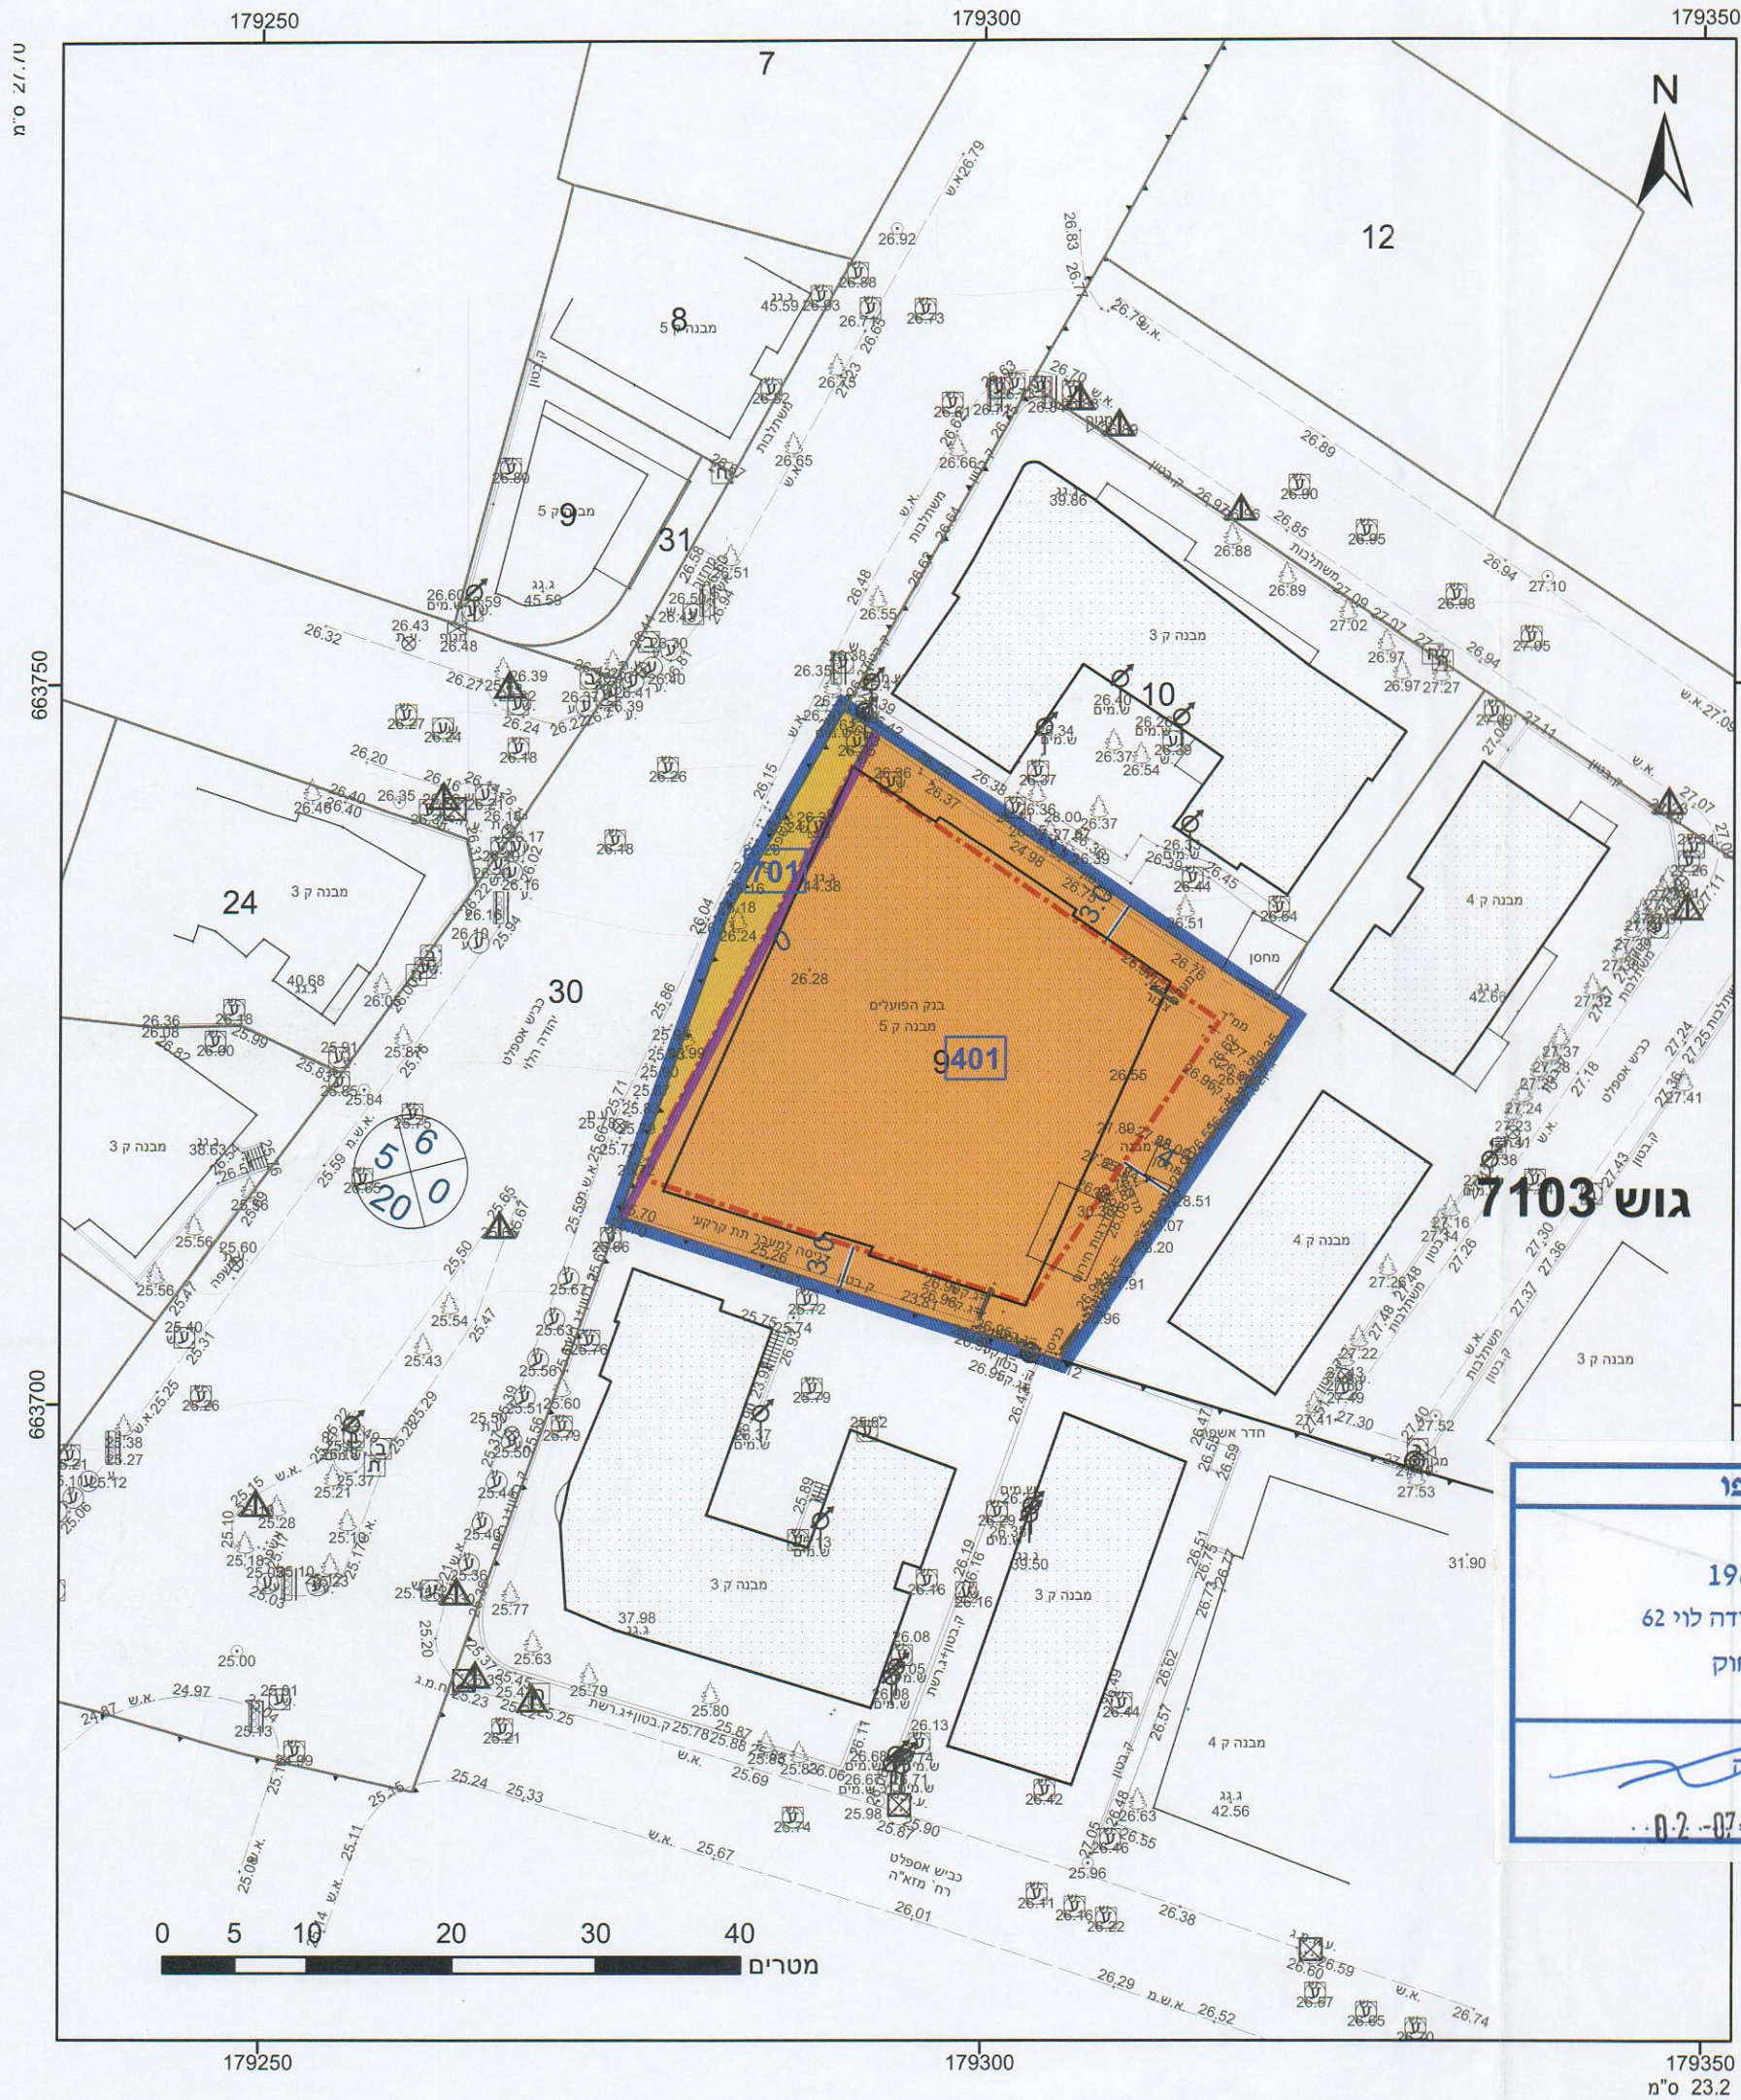

מקרא

גוש 1234
גבול גוש ומספרו 5
גבול חלקה ומספרו 1

מבנים ומסודות ציבור
דרך מאושרת
קו-בנין
חזית מסחרית
מידות

אישורים בתכנית מס' 507-0822841

הועדה המקומית לתכנון ולבניה תל-אביב - יפו

מרחב תכנון תל-אביב - יפו
חוק התכנון והבניה תשכ"ה - 1965
אישור תכנית תא/מק/5067 בנק הפועלים-רוטשילד 50, יהודה לוי 62
התכנית מאושרת מכח סעיף 108(ג) לחוק
החל מיום 14.6.23 פרטי 0010-23

מנהל האגף אורלי אראל	מחלק העיר אחיד מלי, אדרי	דורון ספיר, ענייד יו"ר ועדת המשנה
תאריך: 07-07-2023		

הריני מצהיר בזאת כי המפה הטופוגרפית/המצבית המהווה רקע לתכנית זו, ערכה על ידי ביום 02/03/2022 והיא הוכנה לפי הוראות נוהל מב"ת ובהתאם להוראות החוק ולתקנות המודדים שבתוקף. דיוק הקו הכחול והקדסטר: מדידה גרפית

שם המודד
Rabinovitch Eyal
Yehuda ID_028026326
חתימה

984
מספר רישיון
19/12/2022
תאריך

חוק התכנון והבניה, התשכ"ה - 1965
תכנית מתאר מקומית
מס' 507-0822841

תא/מק/5067 בנק הפועלים-רוטשילד 50, יהודה לוי 62

תשריט מצב מוצע גיליון 2 מתוך 2

מחוז	תל-אביב
מרחב תכנון מקומי	תל אביב-יפו
רשות מקומית	תל אביב-יפו
ישוב	תל אביב-יפו
תכנית בסמכות	מקומית
איחוד וחלוקה	ללא איחוד וחלוקה
היתרים או הרשאות	תכנית שמכוחה ניתן להוציא היתרים או הרשאות
מונה תדפיס התשריט	22
מועד הפקדה	29/06/2022
שטח התכנית	4.907 דונם קנה מידה 1:500

שמות*

מגיש תכנית	תאגיד: בנק הפועלים בע"מ
עורך ראשי	עמיהוד מור
יזם	תאגיד: יסקי מור סיון שותפות מוגבלת

בעלי ענין בקרקע*

טבלת גושים וחלקות*

מספר גוש	כל הגוש	חלק/חלקה	מספרי חלקות בשלמותן	מספרי חלקות בחלקיותן
7103	חלק	9		
7456	חלק	21		

