



מצב מאושר	
נספח לתכנית מס' 507-0516161	
שדה דב-מתחם אשכול	
גליון 1 מתוך 1	
תחולה	רקע
תיאור	תכנית
תאריך עריכת הנספח	17/03/2018
קנ"מ	1:250
תרשימים נוספים	
קנ"מ	1:10000
תרשים התמצאות כללית	
תרשים על רקע תא\444	
שמות וזחתימות:	
עורך הנספח	שם: ברני גסניו
	תאגיד: קבוצת דסהפ

מקרא מצב קיים	
אזור משה א' (מסחר ובידור)	*
דרך מאושרת	*
אזור משה ב' (מגורים יחידים, קטנות, ק"מ שטח וספורט)	*
אזור משה ג' (שפת הים)	*
שטח ציבורי פתוח	*
שטח פרטי פתוח	*
מבנה ציבורי	*
אזור מגורים	*
מתקנים הנדסיים	*
שטח לחכון בעתיד	*
פרוודורים לשירותים	*
פארק	*
מגורים ג'	*
מגורים א'	*
מסחר	*
מפעל ביוכי	*
מגורים מיוחד	*
מגורים ג'	*
דרך משולבת	*
דרך מוצעת	*
מגורים ד'	*
מתקני ייצור חשמל ומתקני עור	*
מגורים מיוחד	*
אזור מגורים משה 4	*
שביל	*
חניה למכוניות	*
אזור מוקפא	*
אזור לשלמה	*
רצועת מתעין	*
דרך לביטול	*
מסלול תעופה לביטול	*
שטח משאבי שבע וזוף	*
פרוודור או דלק קיים לשטח/העברה	*
מקשרים ימיים	*
גבול מתחם (תמא/מא/א/3)	*
גבול שדה תעופה זמני	*
ציר ירוק מחבר הולכי רגל ומתחם 4/א/10	*
גבול מתחם בניה	*
גבול או חוף/או איזור בניה (תמא/א/4)	*
קו ביון	*
מס' מגרש	*
גבול גוש ומספרו	*
גבול חלקה ומספרה	*
גבול תכנית	*
מספר תכנית מאושרת	*
מספר הדרך	*
זכות הדרך ומספרה(מספרים)	*
רוחב הדרך (מספרים)	*
* יעדים לא שפי טוהר מנאז	

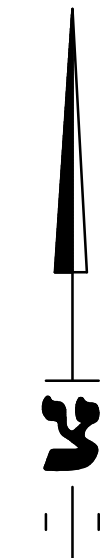

תרשים סביבה קנ"מ: 10,000

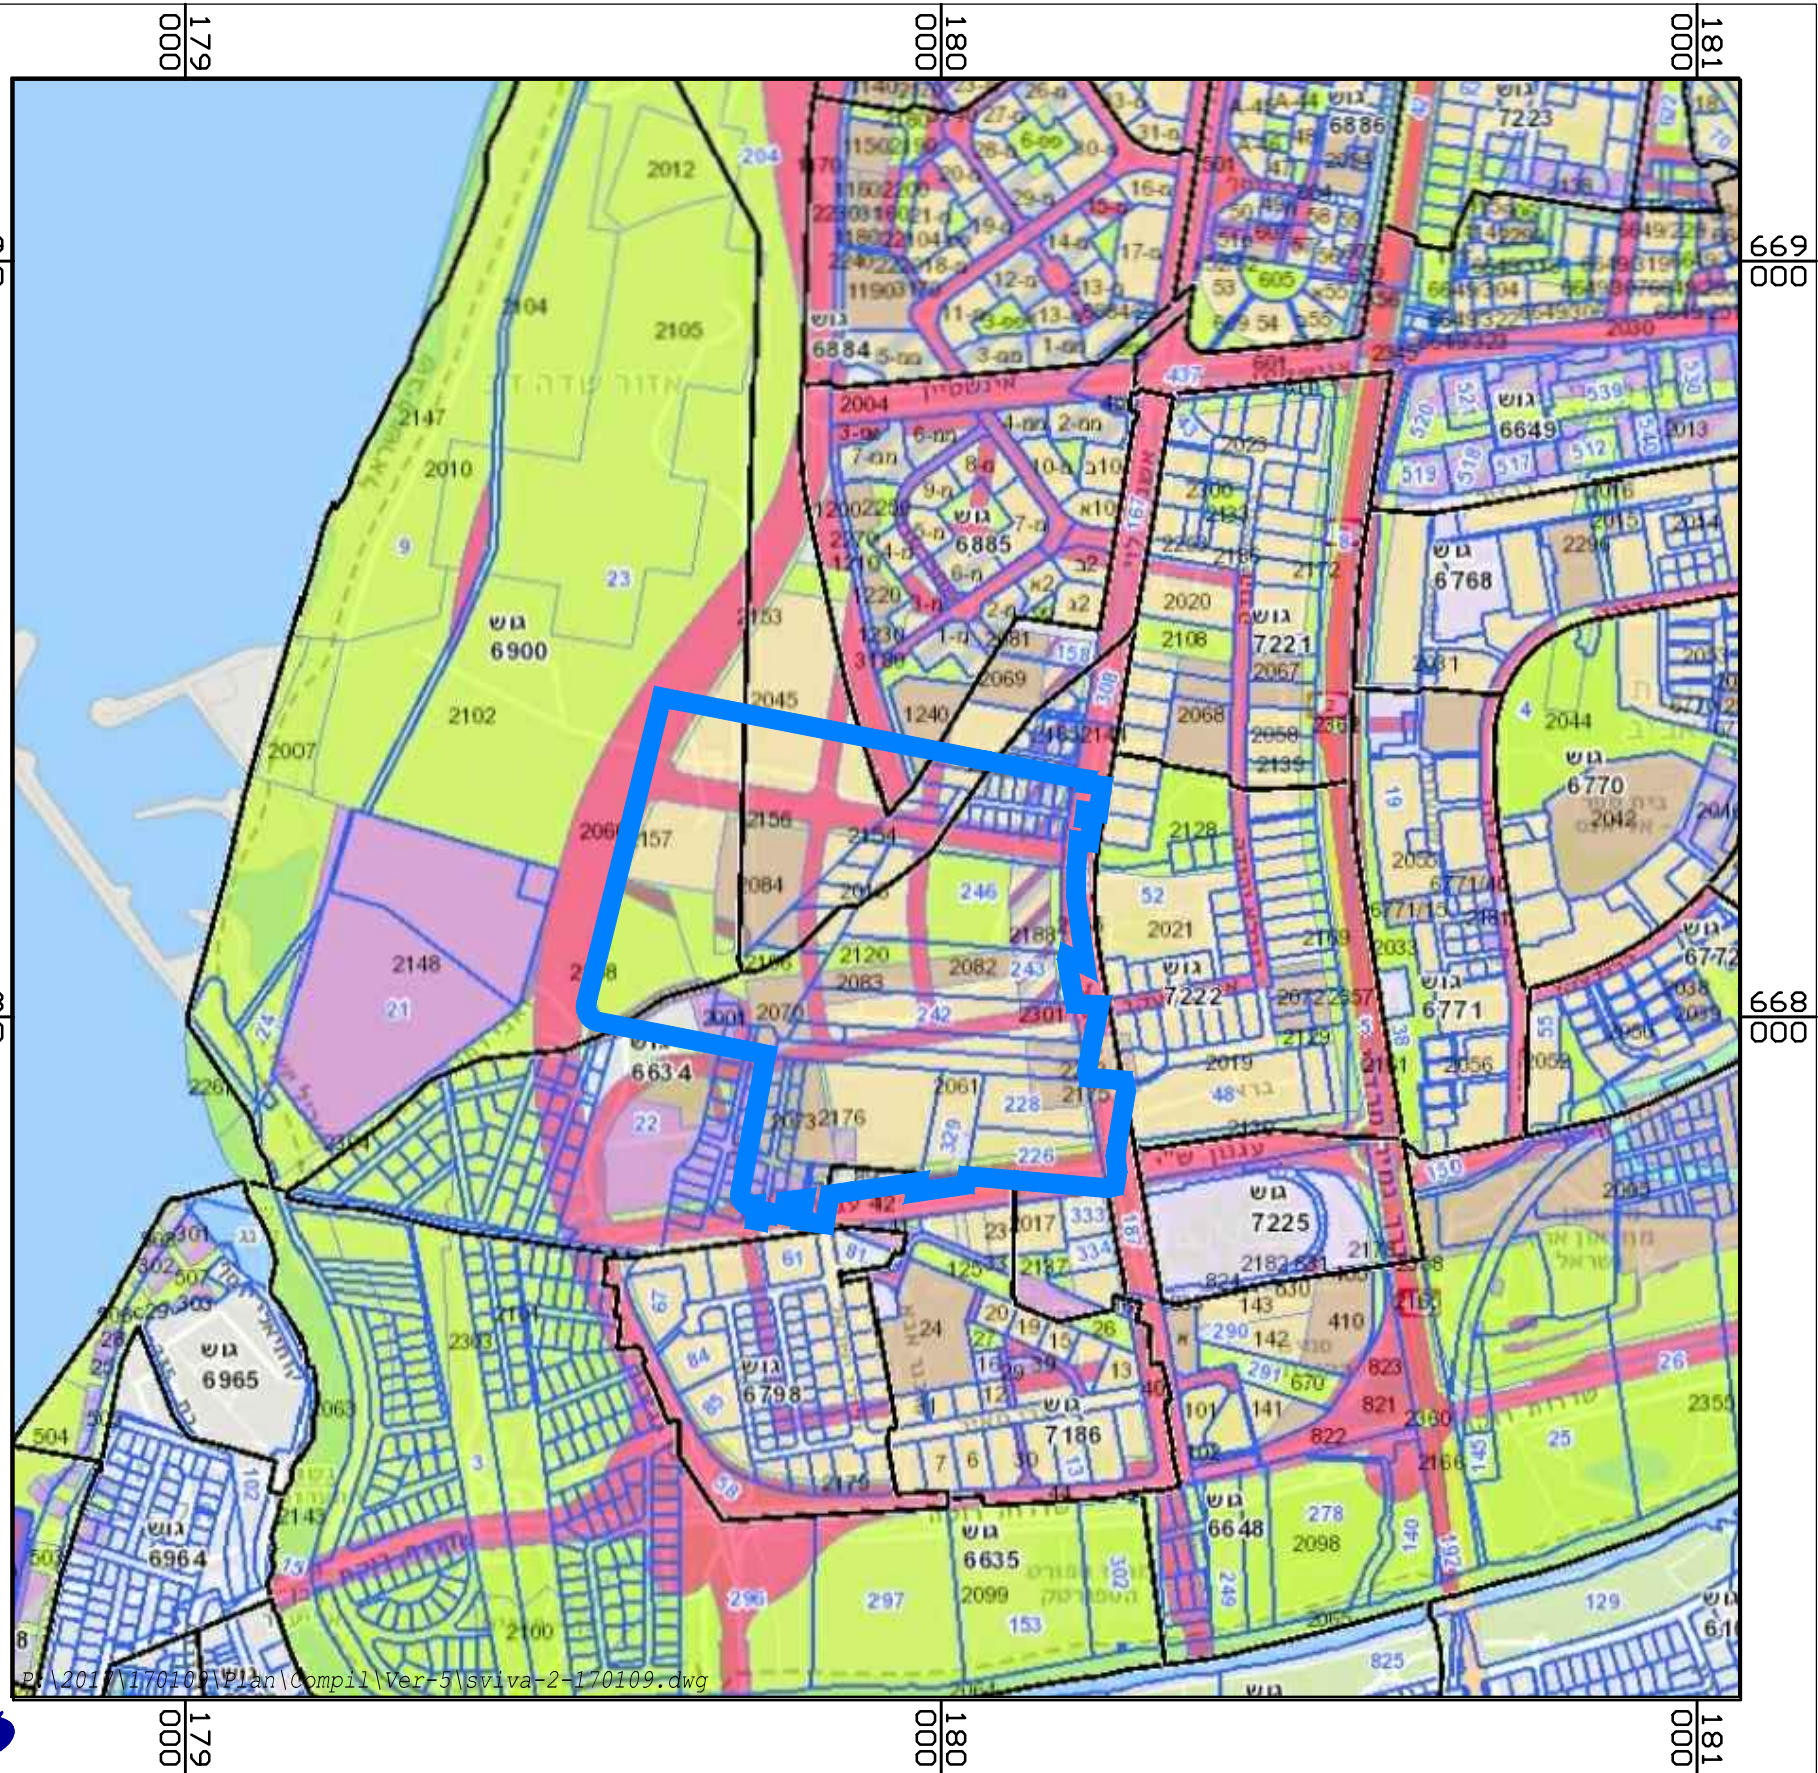

תרשים סביבה קנ"מ: 5,000
על רקע מתאר תא\444(בהפקדה)

