

נספח מבני דרך


תכנית תשתיות לאומיות מס' 7/ב

רכבת קלה במטרופולין ת"א
הקו הירוק- מקטע מרכזי
5. תחנת רבין

נספח לתכנית גליון 6 מתוך 12

תחולה	מנחה
תיאור	
תאריך עריכת הנספח	11/11/2015
רשימת העדשות	קני"מ
תנוחה	-
חתך אורך	-
חתך רוחב	-
חתך רוחב	-


שמות רחובות	שם: אדרי יוסי פרוזי	חתימה:
עורך הנספח	תאריך: פרוזי-צפירי אדריכלים בע"מ	

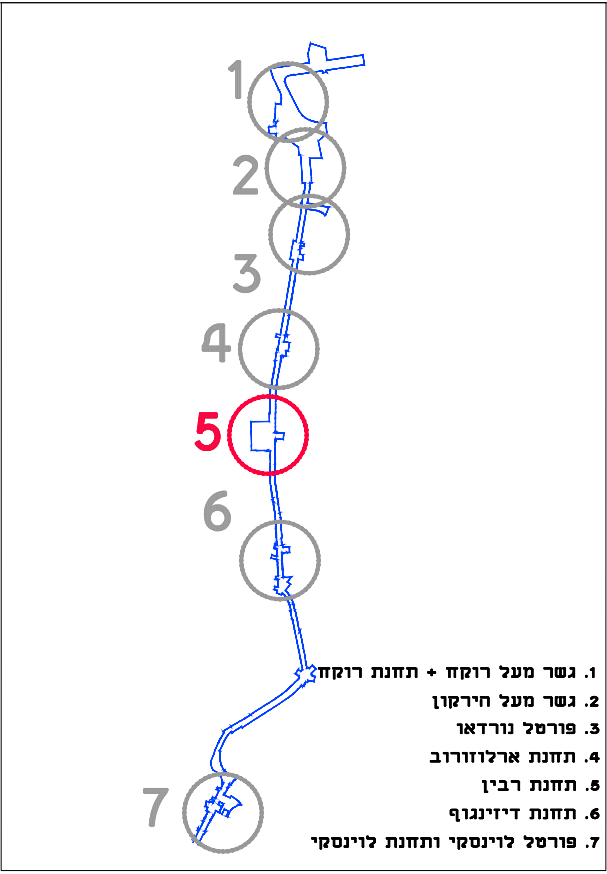


DRAWING NOTES


	UTILITIES	תשתיות
	BICYCLE LANE	שביל אופניים
	BICYCLE PARKING	חניית אופניים
	BUS STOP	תחנת אוטובוס
	RIGHT OF WAY	זכות דרך קיימת
	STATUTORY LINE	קו כחול מוצע

תכנית מפלס 1- קנ"מ 1:750

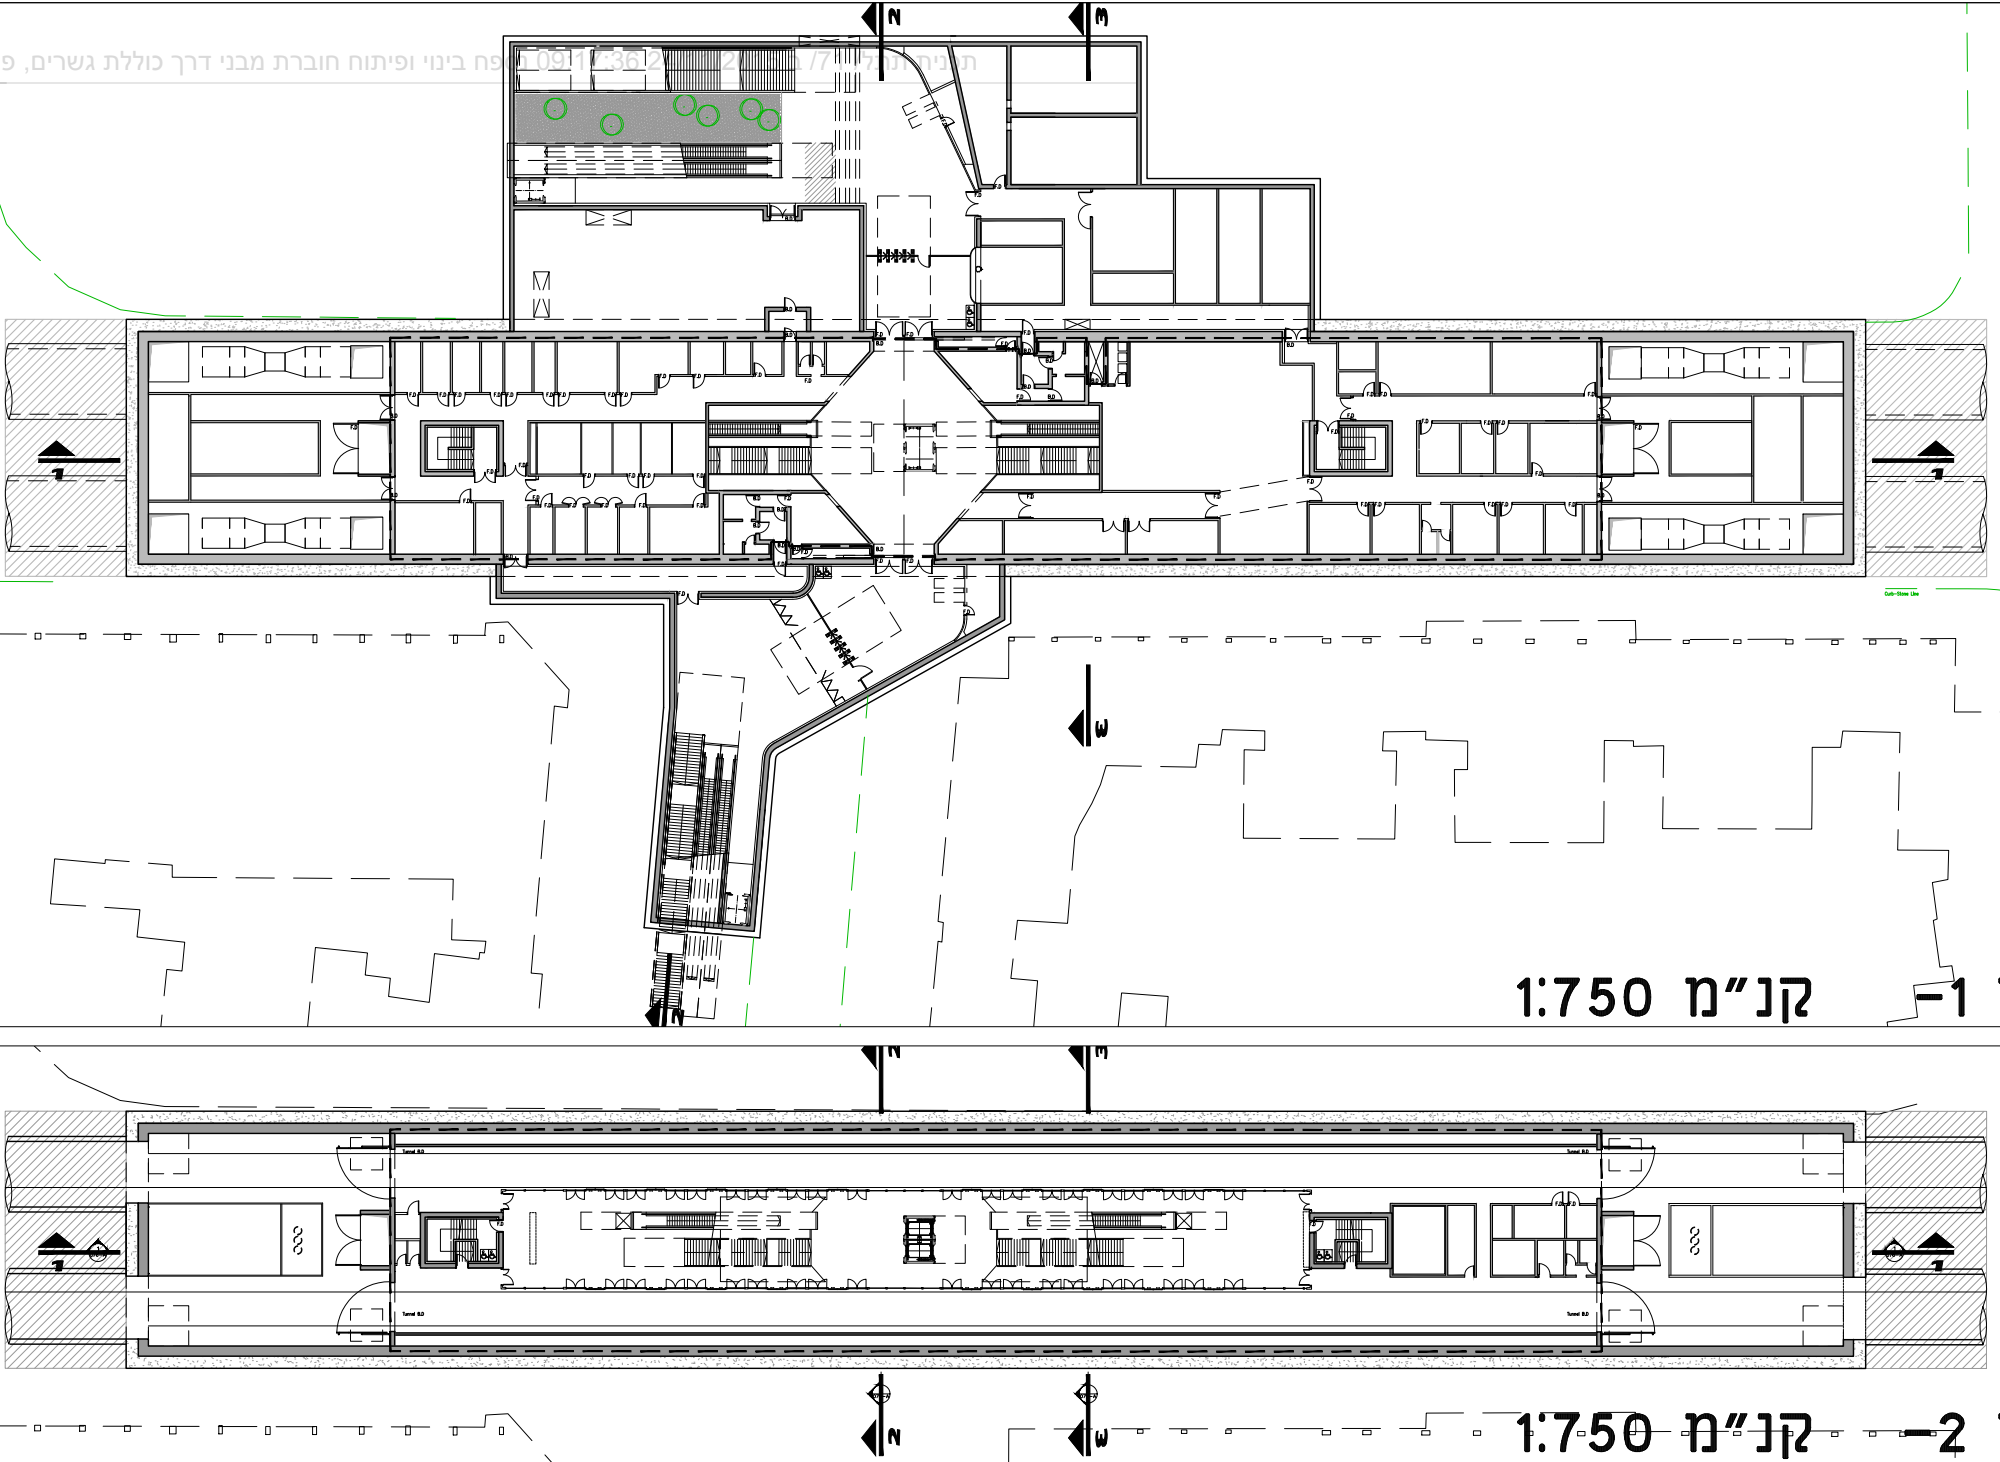


תכנית מפלס 2- קנ"מ 1:750

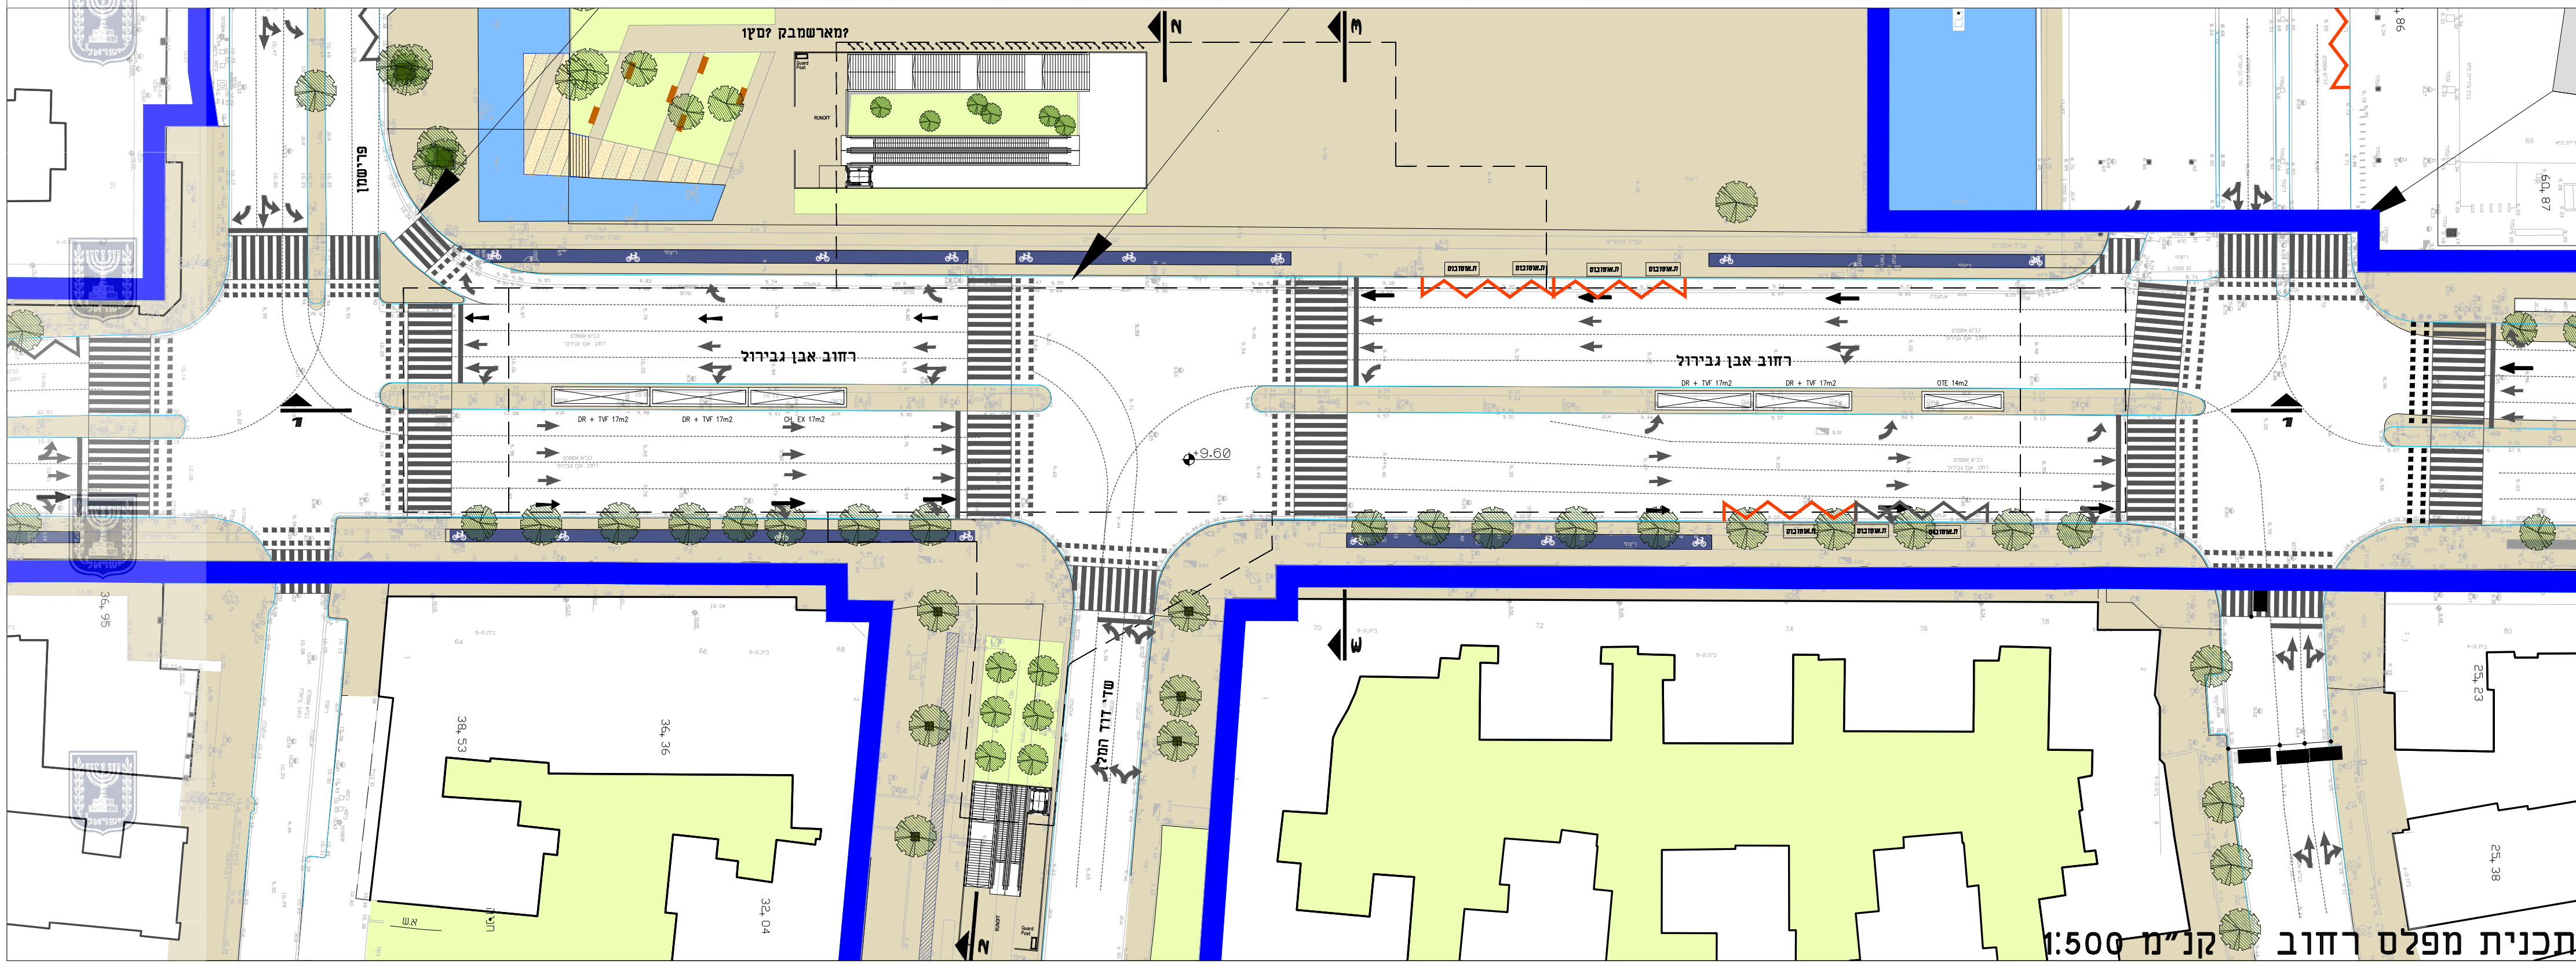


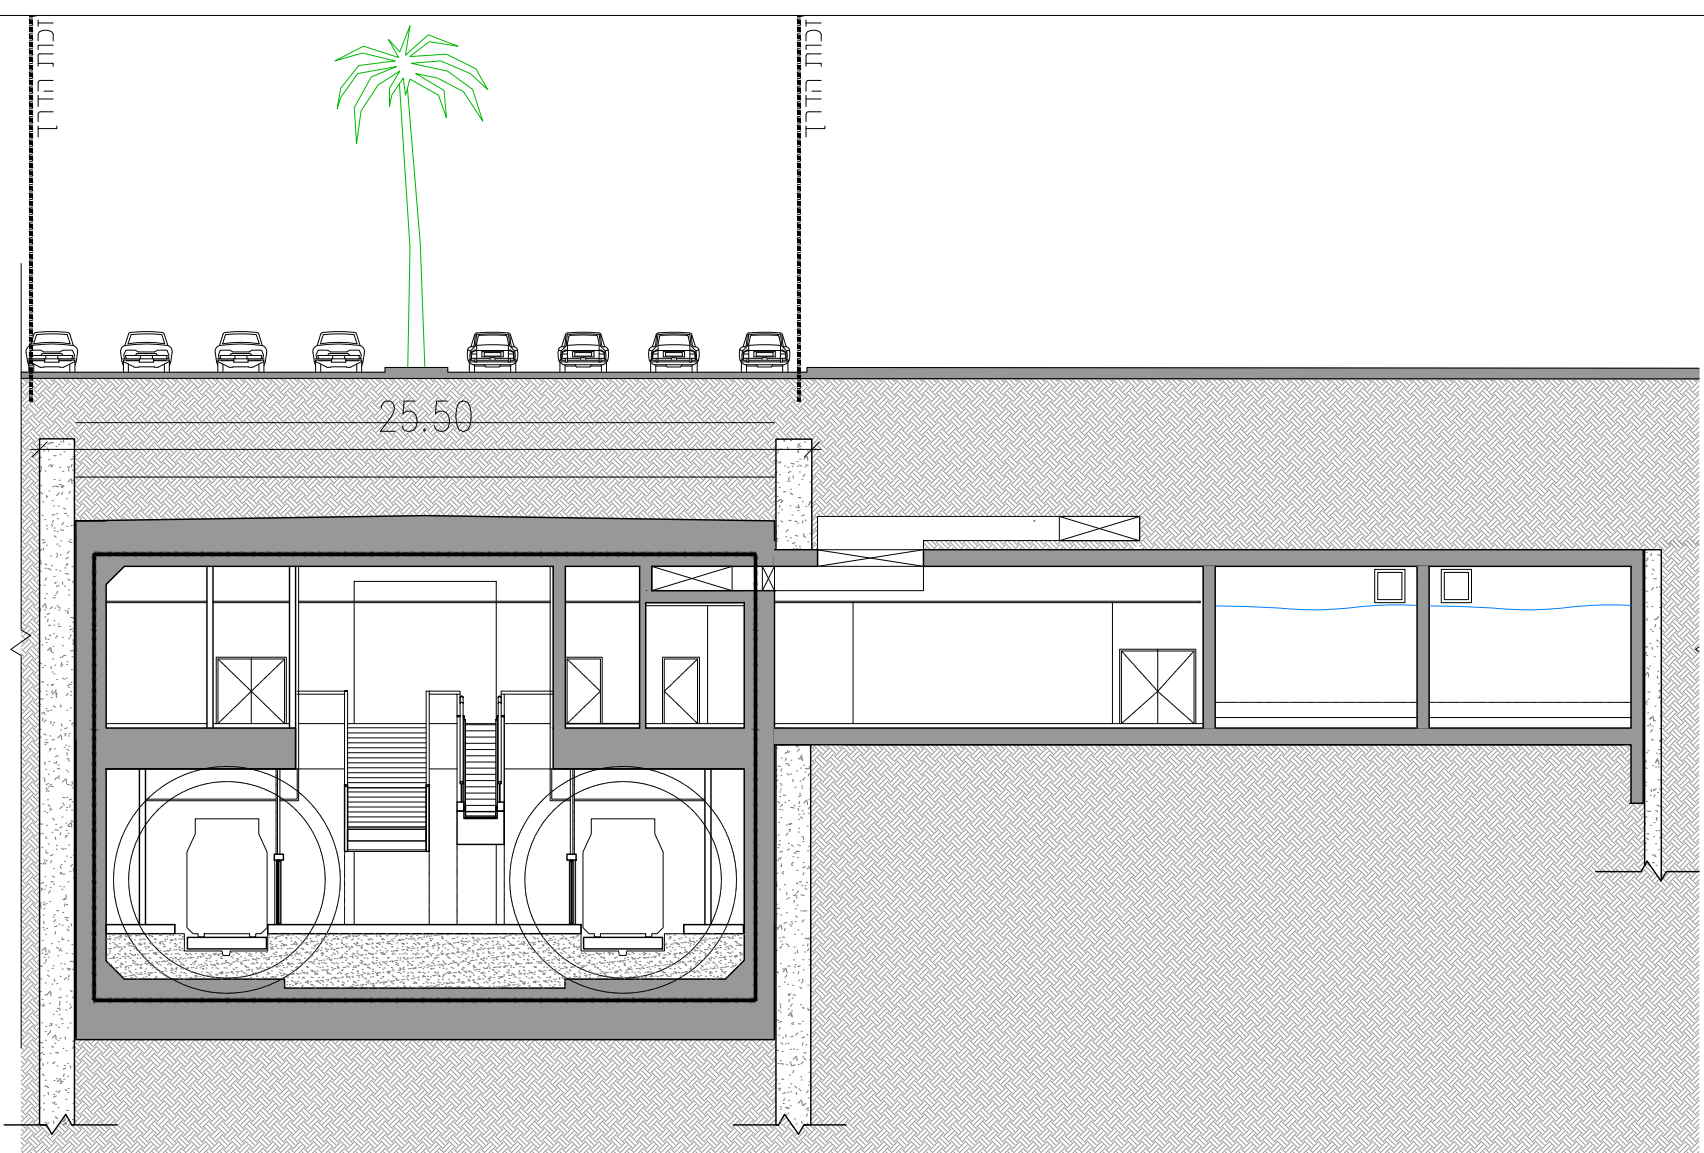

חתך 3-3 קנ"מ 1:250

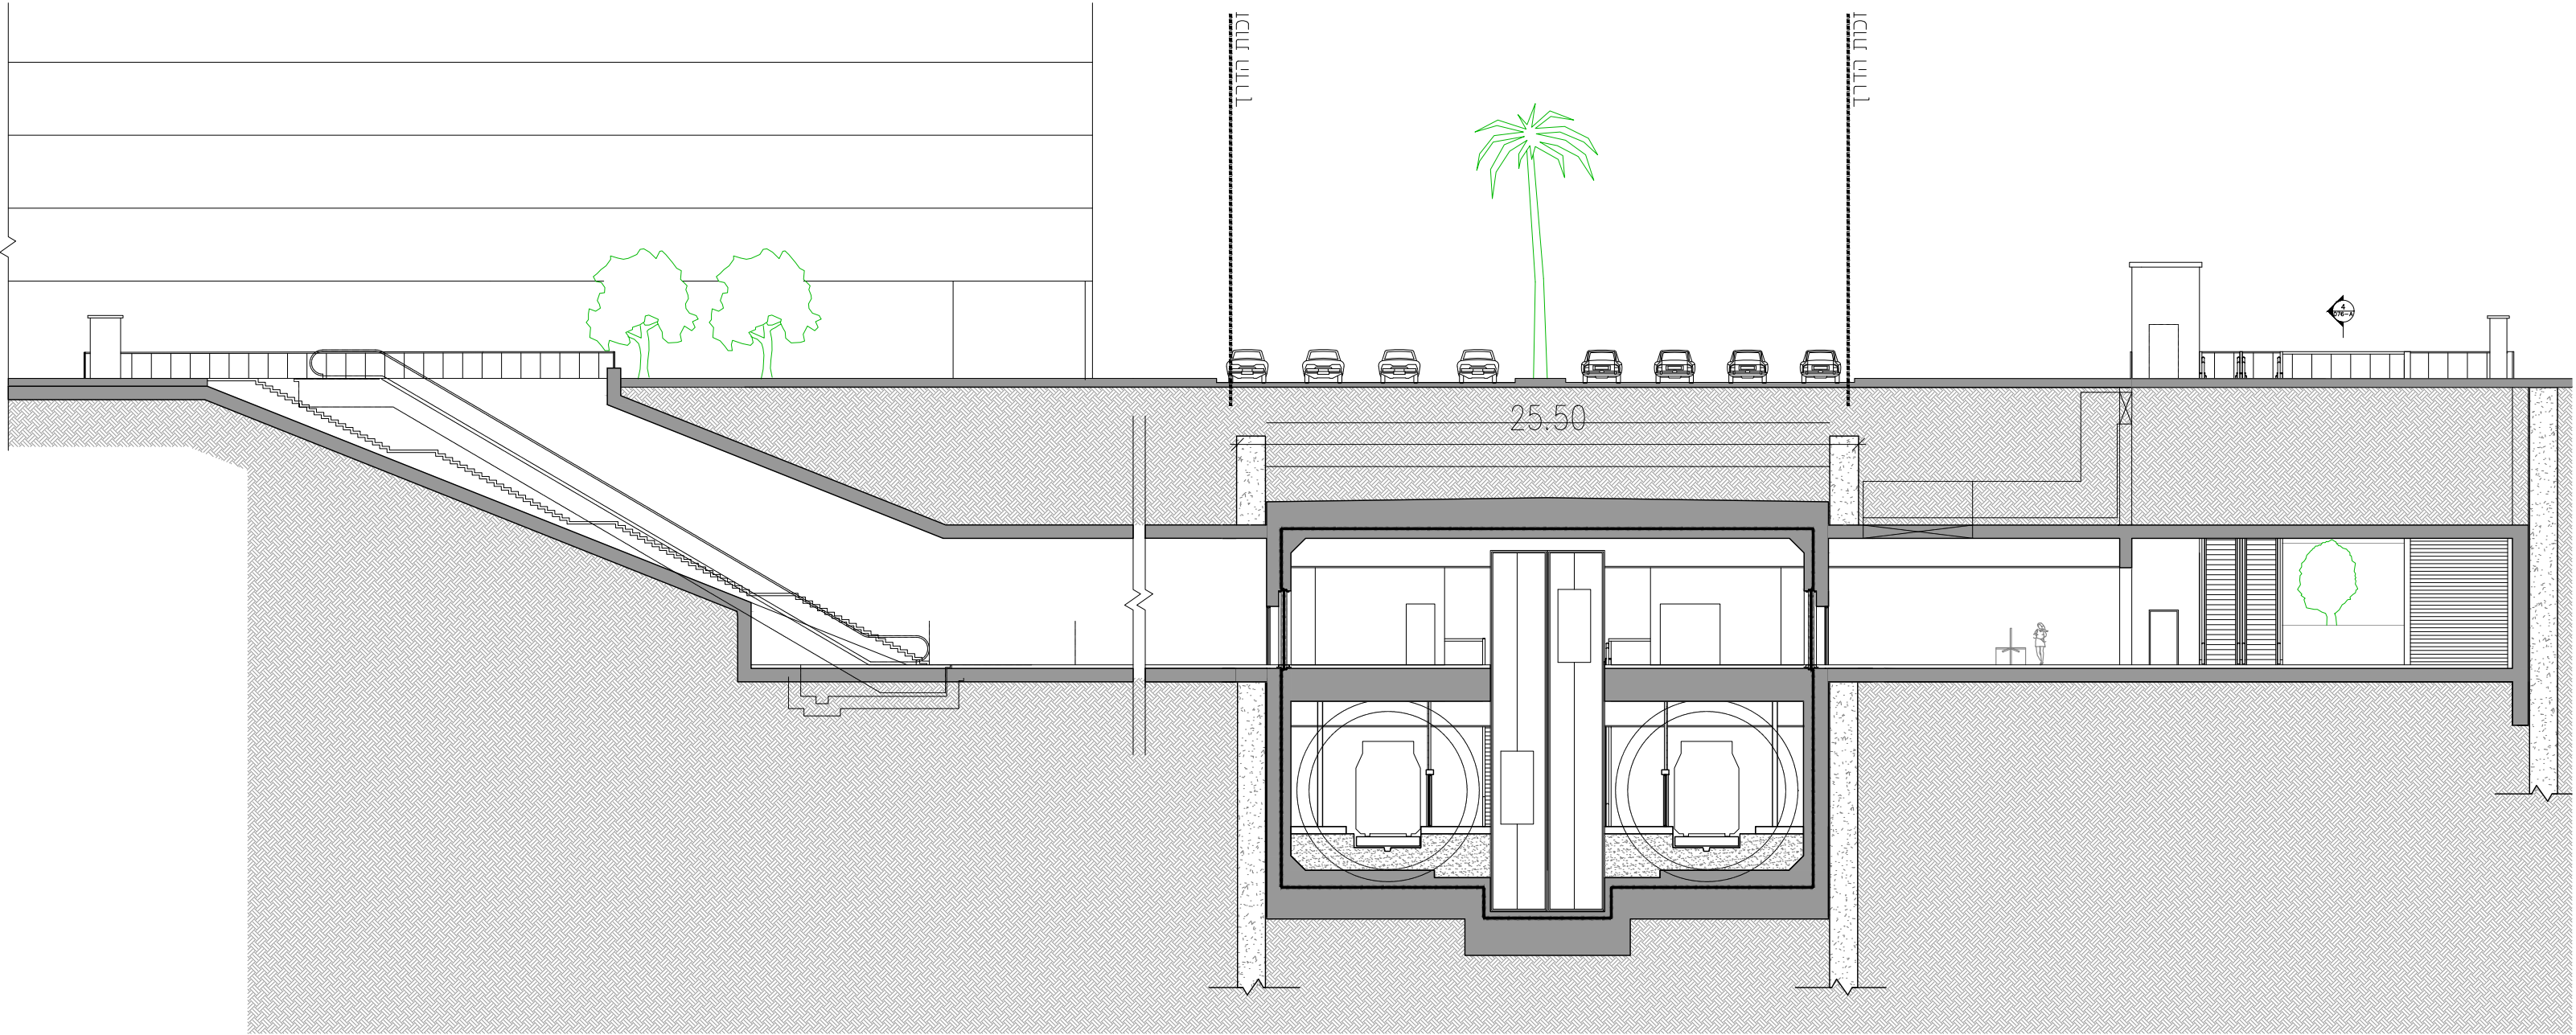

חתך 2-2 קנ"מ 1:250

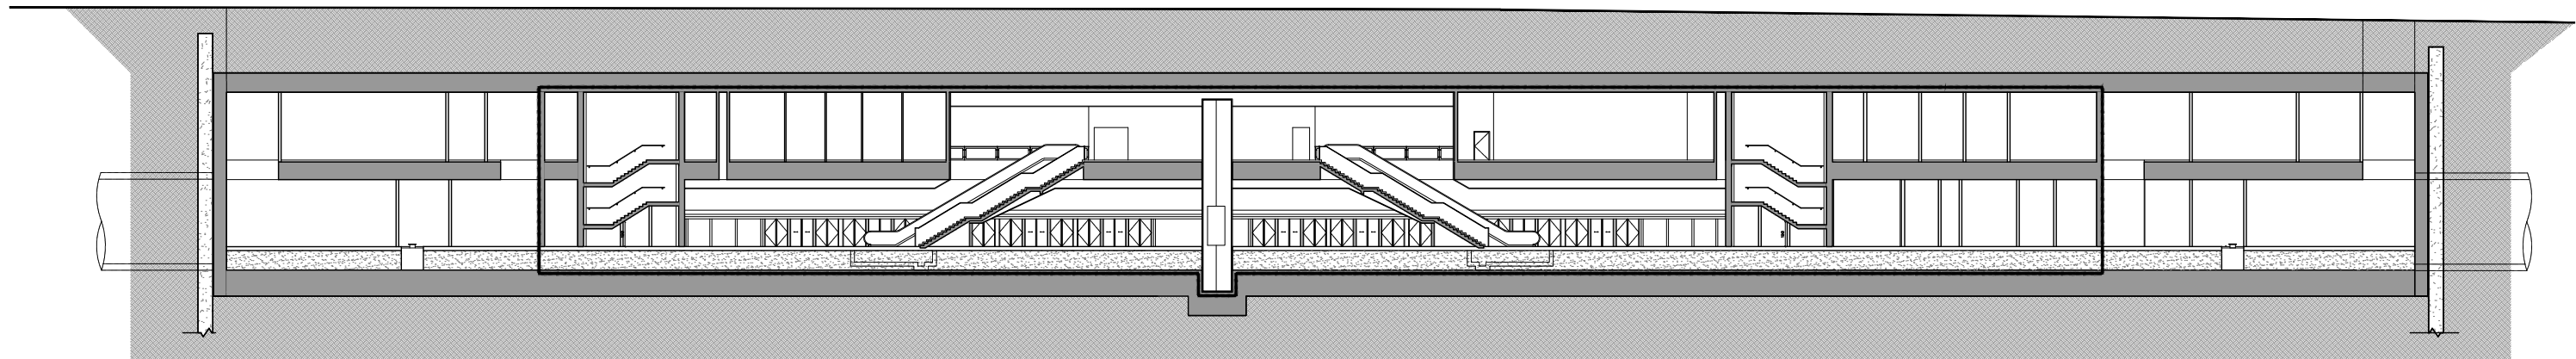

חתך 1-1 קנ"מ 1:500

נספח מבני דרך

תכנית תשתיות לאומיות מס' 71/ב


רכבת קלה במטרופולין ת"א
הקו הירוק- מקטע מרכזי
5. תחנת רבין

נספח לתכנית גליון 7 מתוך 12

תחולה	מנחה
תיאור	
תאריך עריכת הנספח	11/11/2015
רשימת התרשימים	קנ"מ
תנוחה	-
חתך אורך	-
חתך רוחב	-
חתך רוחב	-

שמות רחתימות:

ורן נספח	שם:	אדרי יוסי פרחי	חתימה:
	תאריך:	פרחי-צפיר אדריכלים בע"מ	

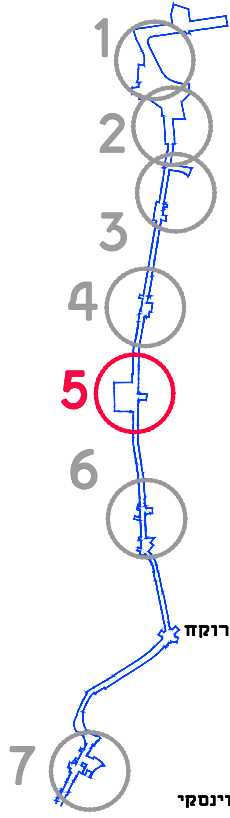

1. גשר מעל רוקח + תחנת רוקח
2. גשר מעל חירקון
3. פורסל נורדאו
4. תחנת ארלוזורוב
5. תחנת רבין
6. תחנת דיזינגוף
7. פורסל לוינסקי ותחנת לוינסקי

נספח מבני דרך

תכנית תשתיות לאומיות מסי זלוב

רכבת קלה במטרופולין ת"א

הקו הירוק- מקטע מרכזי

6. תחנת דיזנגוף

נספח לתכנית

גליון 8 מתוך 12


תחולה	מנחה
תיאור	שם מבנה דרך
תאריך עריכת הנספח	11/11/2015
רשימת התרשימים	קנייט
תנוחה	-
חתך אורך	-
חתך רוחב	-
חתך רוחב	-
שמות ודחיתומות:	
עורך	שם: אדרי יוסי פרוזי
הנספח	תאריך: פרוזי-צפירי אדריכלים בע"מ

NTA

נתע

The Israel Light Rail

הרכבת הקלה של ישראל

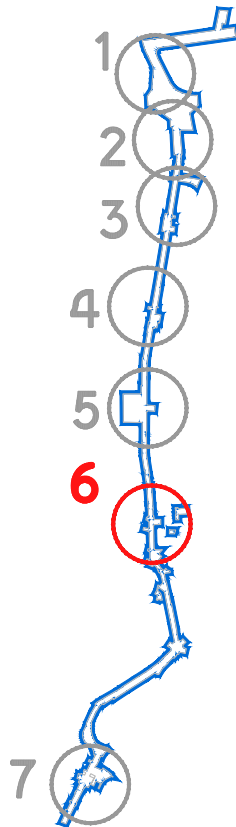

1. גשר מעל רוקח + תחנת רוקח
2. גשר מעל חירמון
3. פורטל נורדאו
4. תחנת ארלוזורוב
5. תחנת רבין
6. תחנת דיזנגוף
7. פורטל לוינסקי ותחנת לוינסקי

DRAWING NOTES

UTILITIES

תשתיות

BICYCLE LANE

שביל אופניים

BICYCLE PARKING

חניית אופניים

BUS STOP

תחנת אוטובוס




RIGHT OF WAY

זכות דרך קיימת

STATUTORY LINE

קו כחול מוצע

הערות לשרטוט

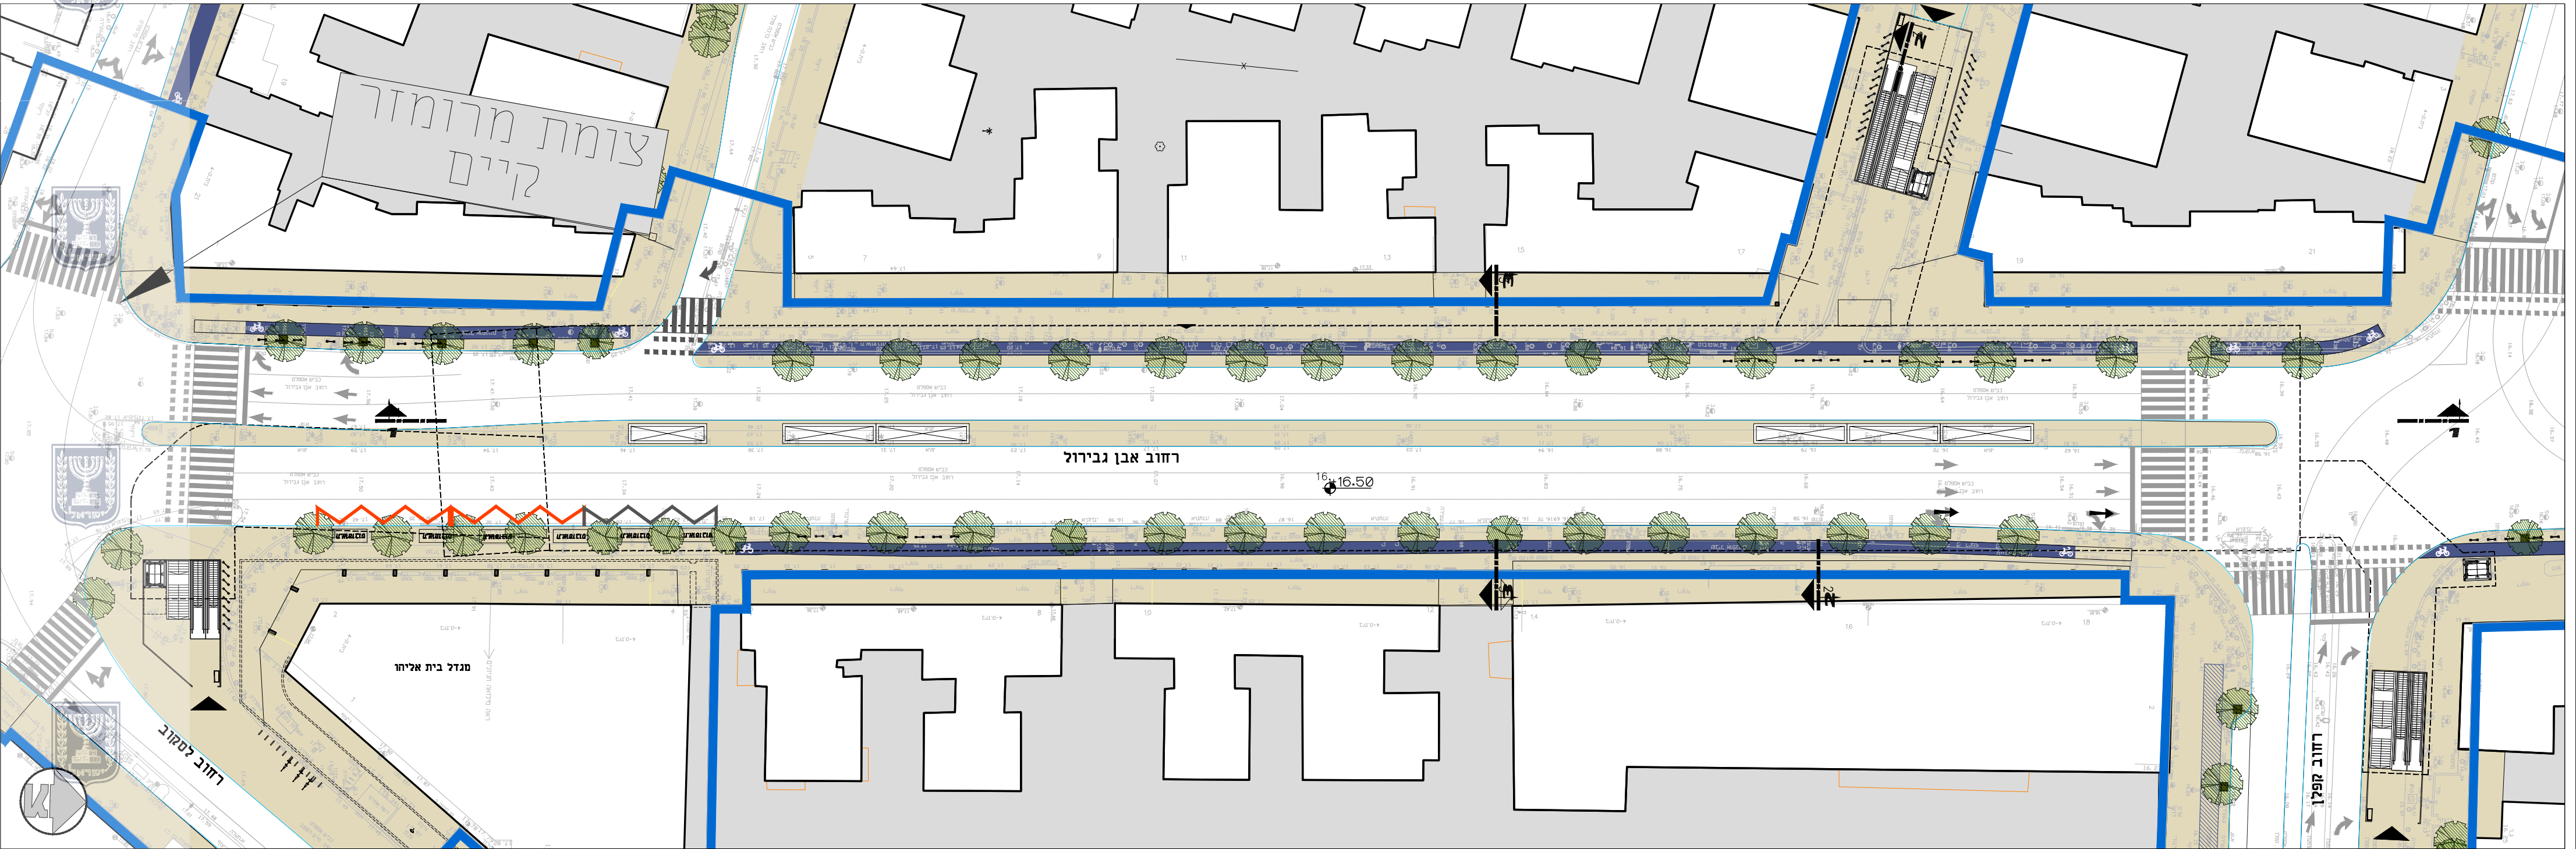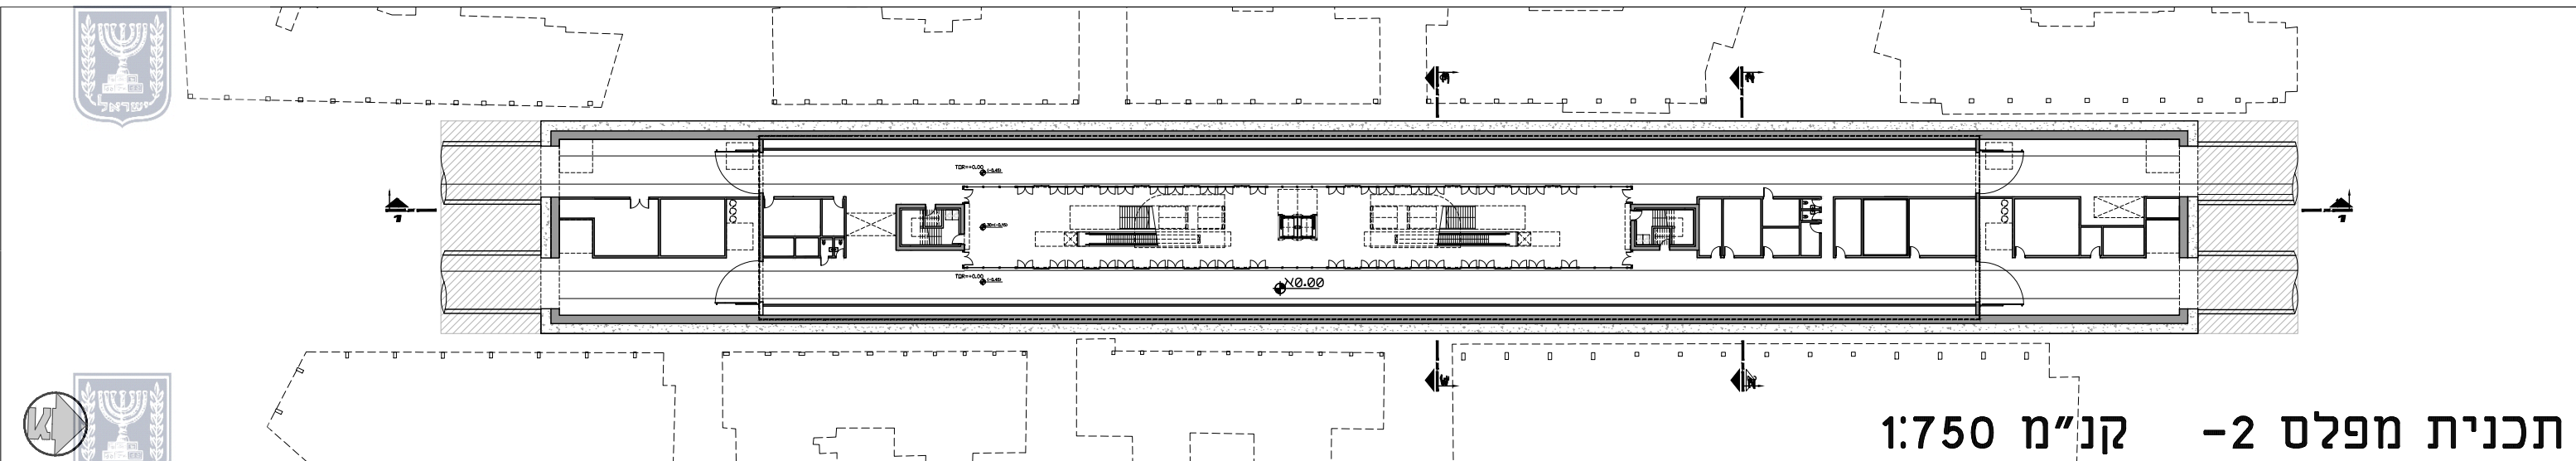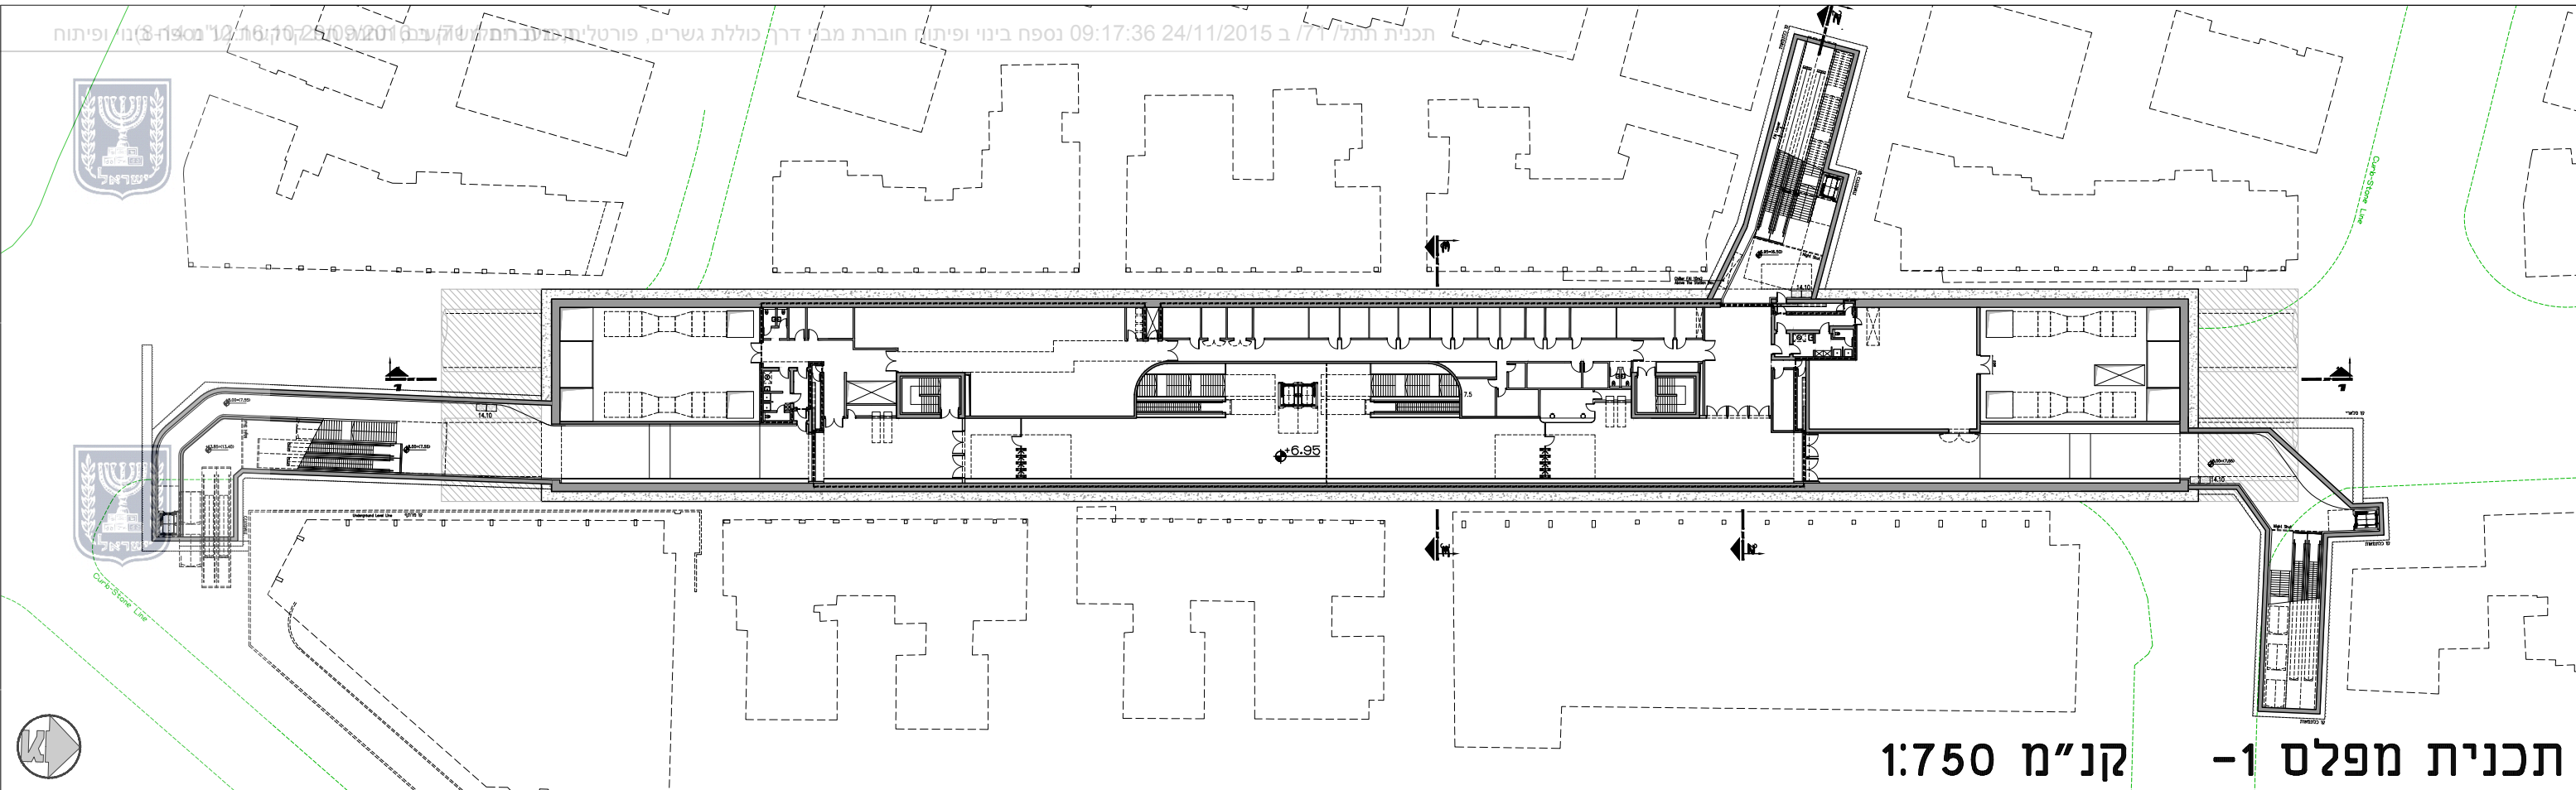

תכנית מפלס רחוב קנ"מ 1:500



גבול התכנית



נספח מבני דרך

תכנית תשתיות לאומיות מס' 71א


רכבת קלה במטרופולין ת"א
הקו הירוק- מקטע מרכזי
6. תחנת דיזנגוף

נספח לתכנית גליון 9 מתוך 12


תחולה	מנחה
תיאור	שם מבנה דרך
תאריך עריכת הנספח	10/08/2015
רשימת התרשימים	קני"מ
תנוחה	-
חתך אורך	-
חתך רוחב	-
חתך רוחב	-

שמות ודתימות:


עורך	שם: אדרי יוסי פרוזי
הנספח	תאריך: 10/08/2015 פרויקט-צפירי אדריכלים בע"מ

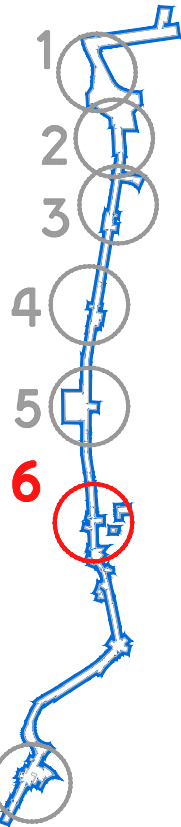


1. גשר מעל רוקח + תחנת רוקח
2. גשר מעל חירקון
3. פורטל נורדאו
4. תחנת ארלוצורוב
5. תחנת רבין
6. תחנת דיזנגוף
7. פורטל לוינסקי ותחנת לוינסקי

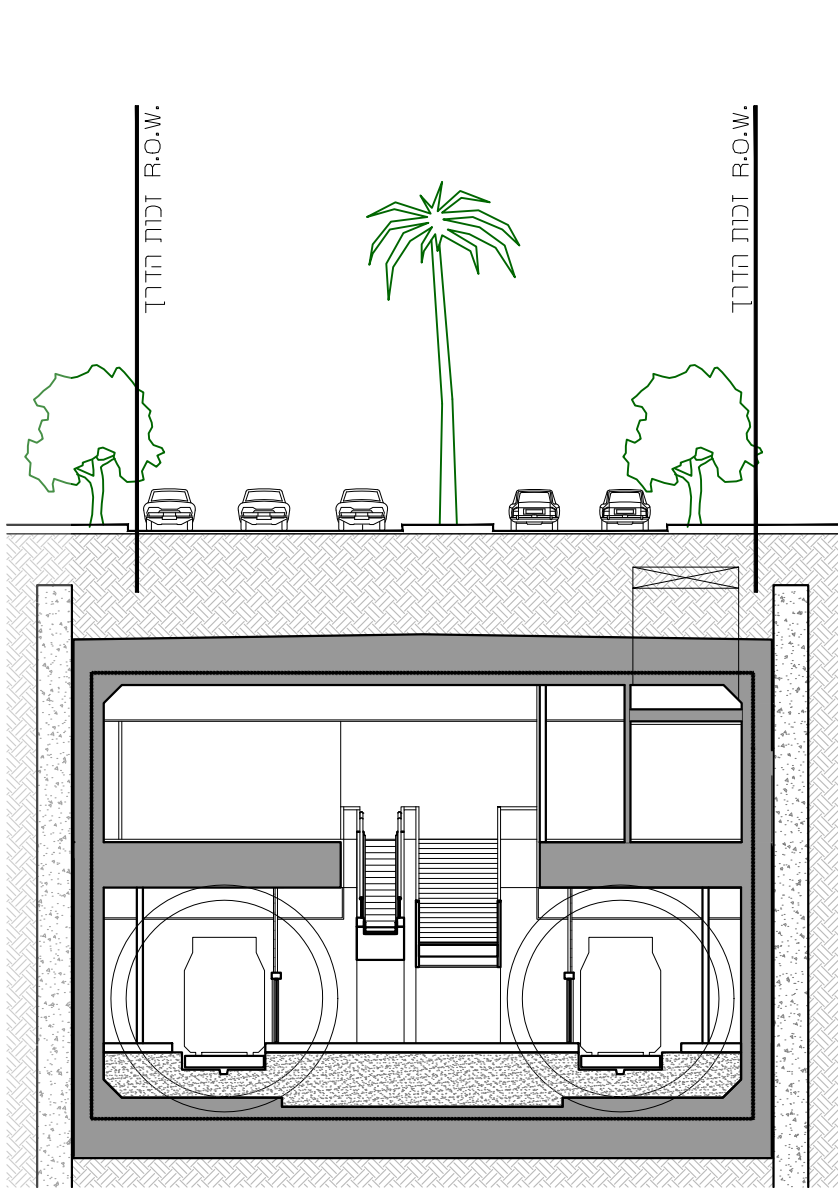

חתך 3-3 קני"מ 1:250

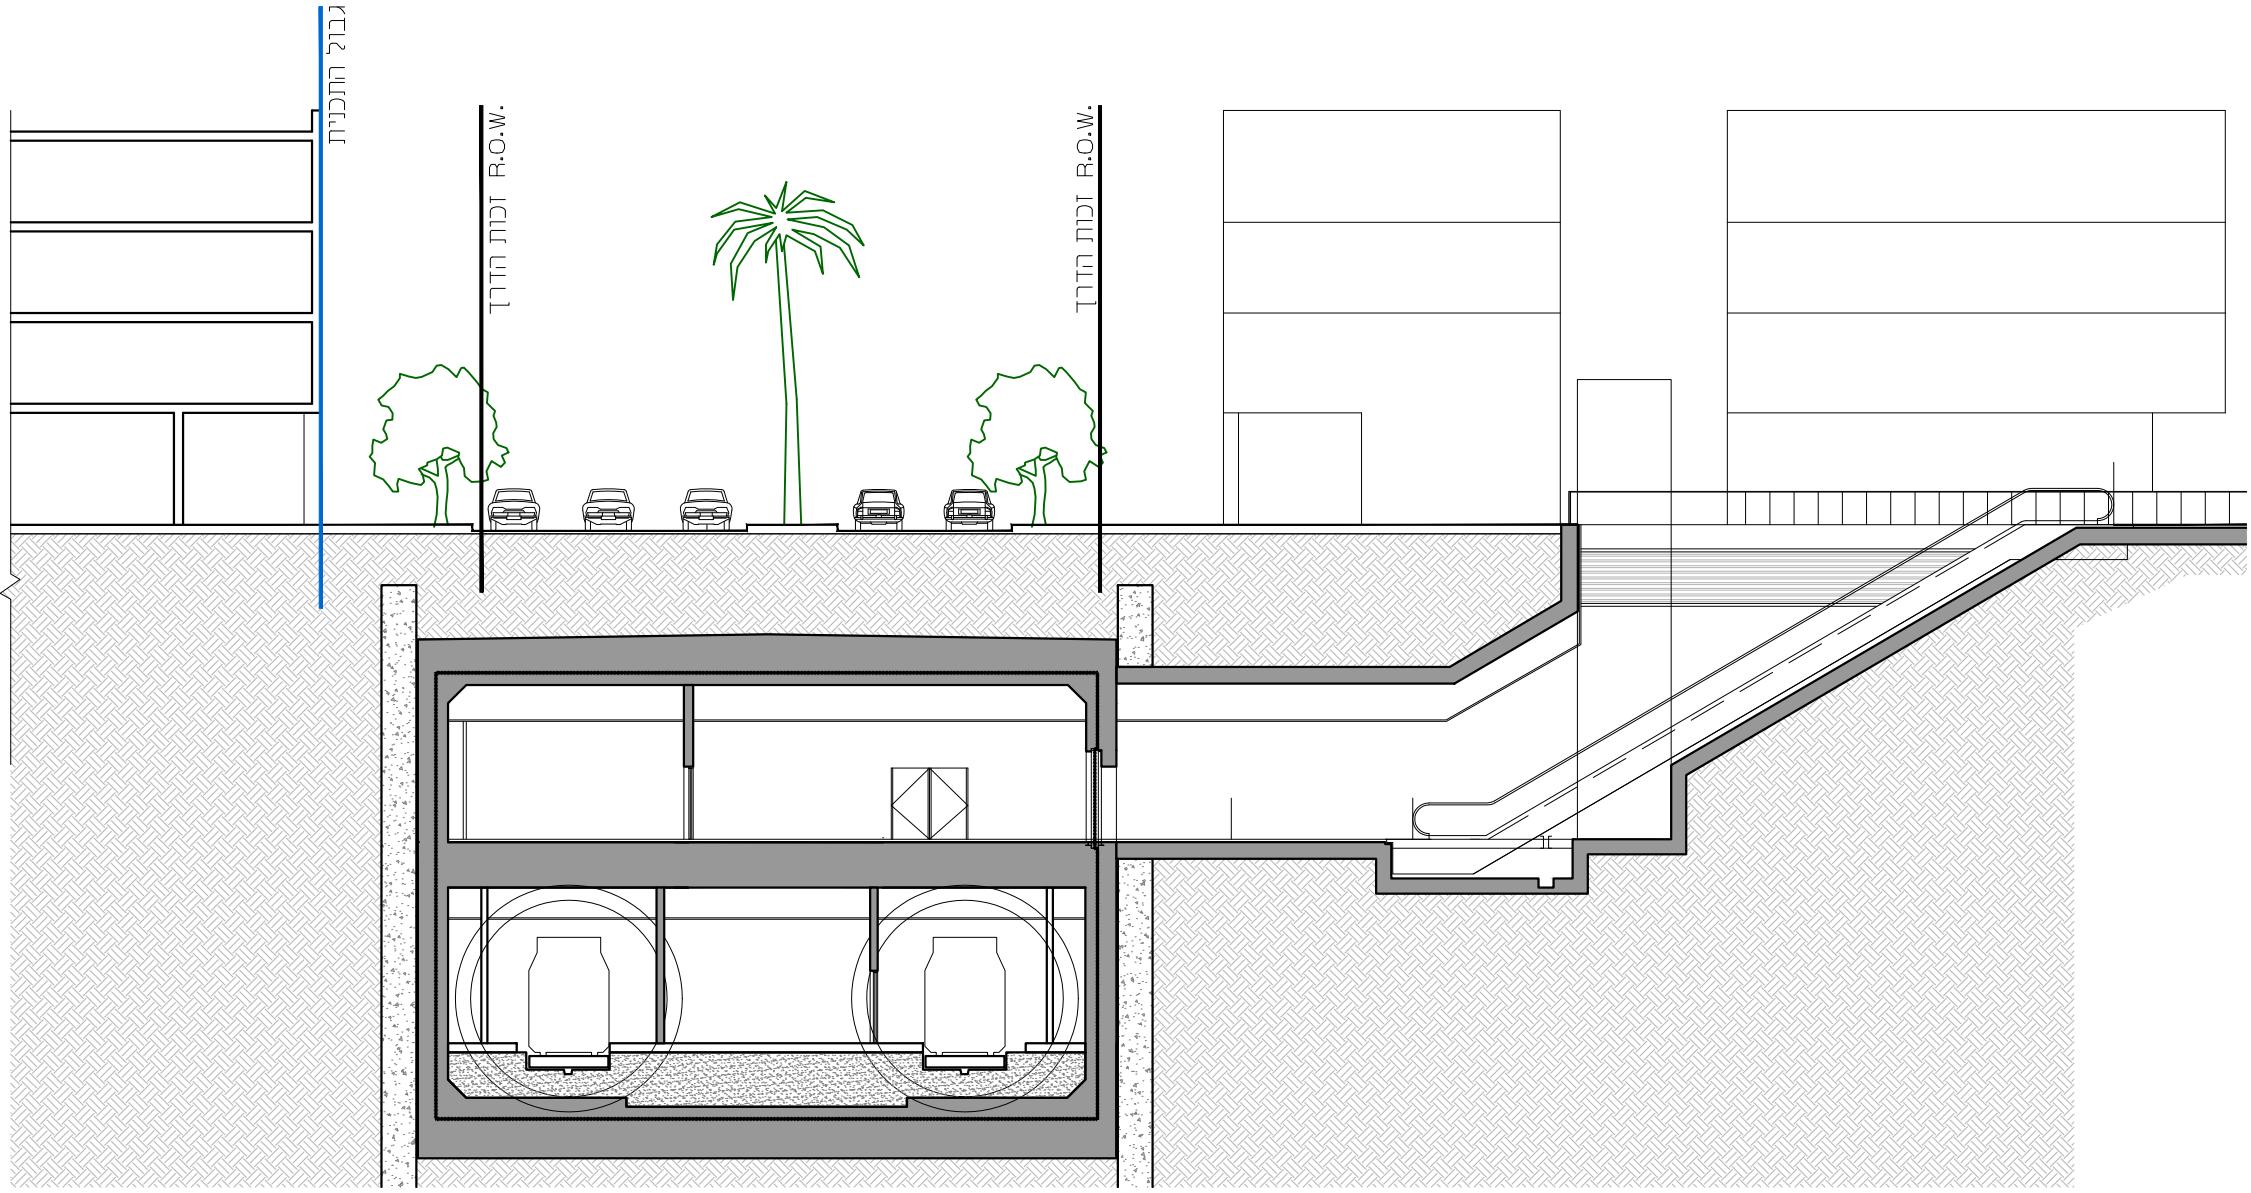

חתך 2-2 קני"מ 1:250

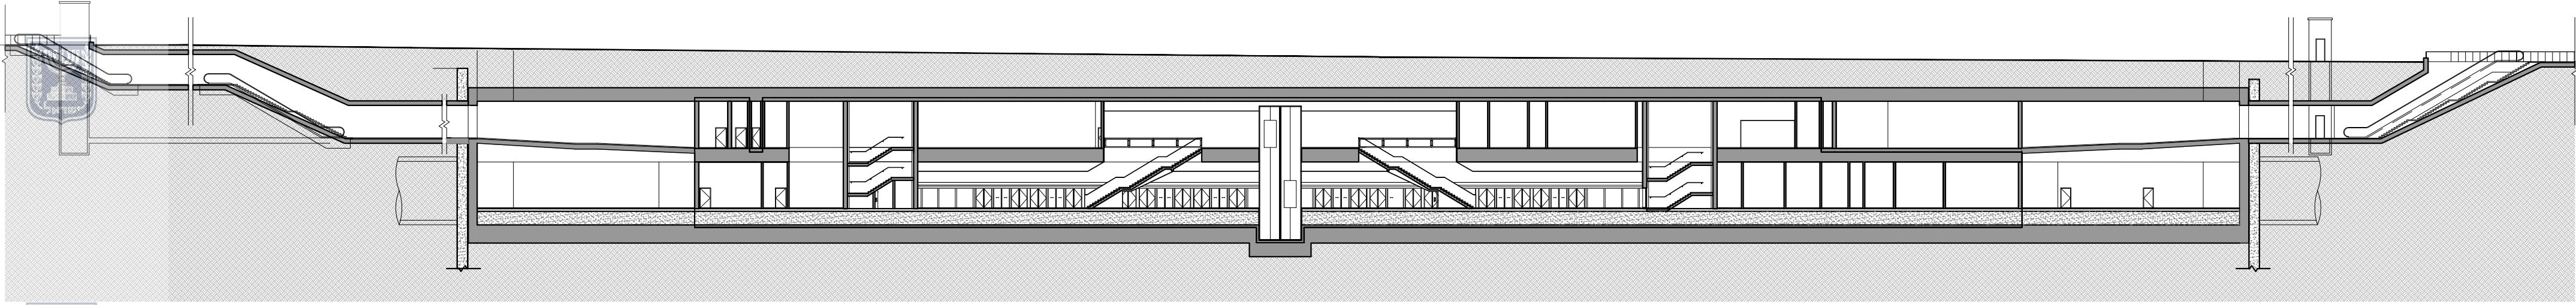

חתך 1-1 קני"מ 1:500

נספח מבני דרך


תכנית תשתיות לאומיות מס' 7/ל

רכבת קלה במטרופולין ת"א
הקו הירוק- מקטע מרכזי
7. פורטל לוינסקי


נספח לתכנית גליון 10 מתוך 12

תחולה	מנחה
תיאור	שם מבנה דרך
תאריך עריכת הנספח	10/08/2015
רשימת הנדשימים	קניט
תנוחה	-
חתך אורך	-
חתך רוחב	-
חתך רוחב	-

שמות והתייחסות:	שם: אדרי יוסי פרוזי	חתימה:
עורך הנספח	תאריך: פרוזי-צפירי אדריכלים בע"מ	

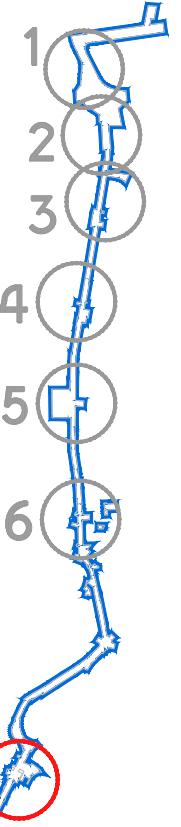


1. גשר מעל רוקח + תחנת רוקח
2. גשר מעל חירקון
3. פורטל נורדאו
4. תחנת ארלוזורוב
5. תחנת רבין
6. תחנת דיזנגוף
7. פורטל לוינסקי ותחנת לוינסקי

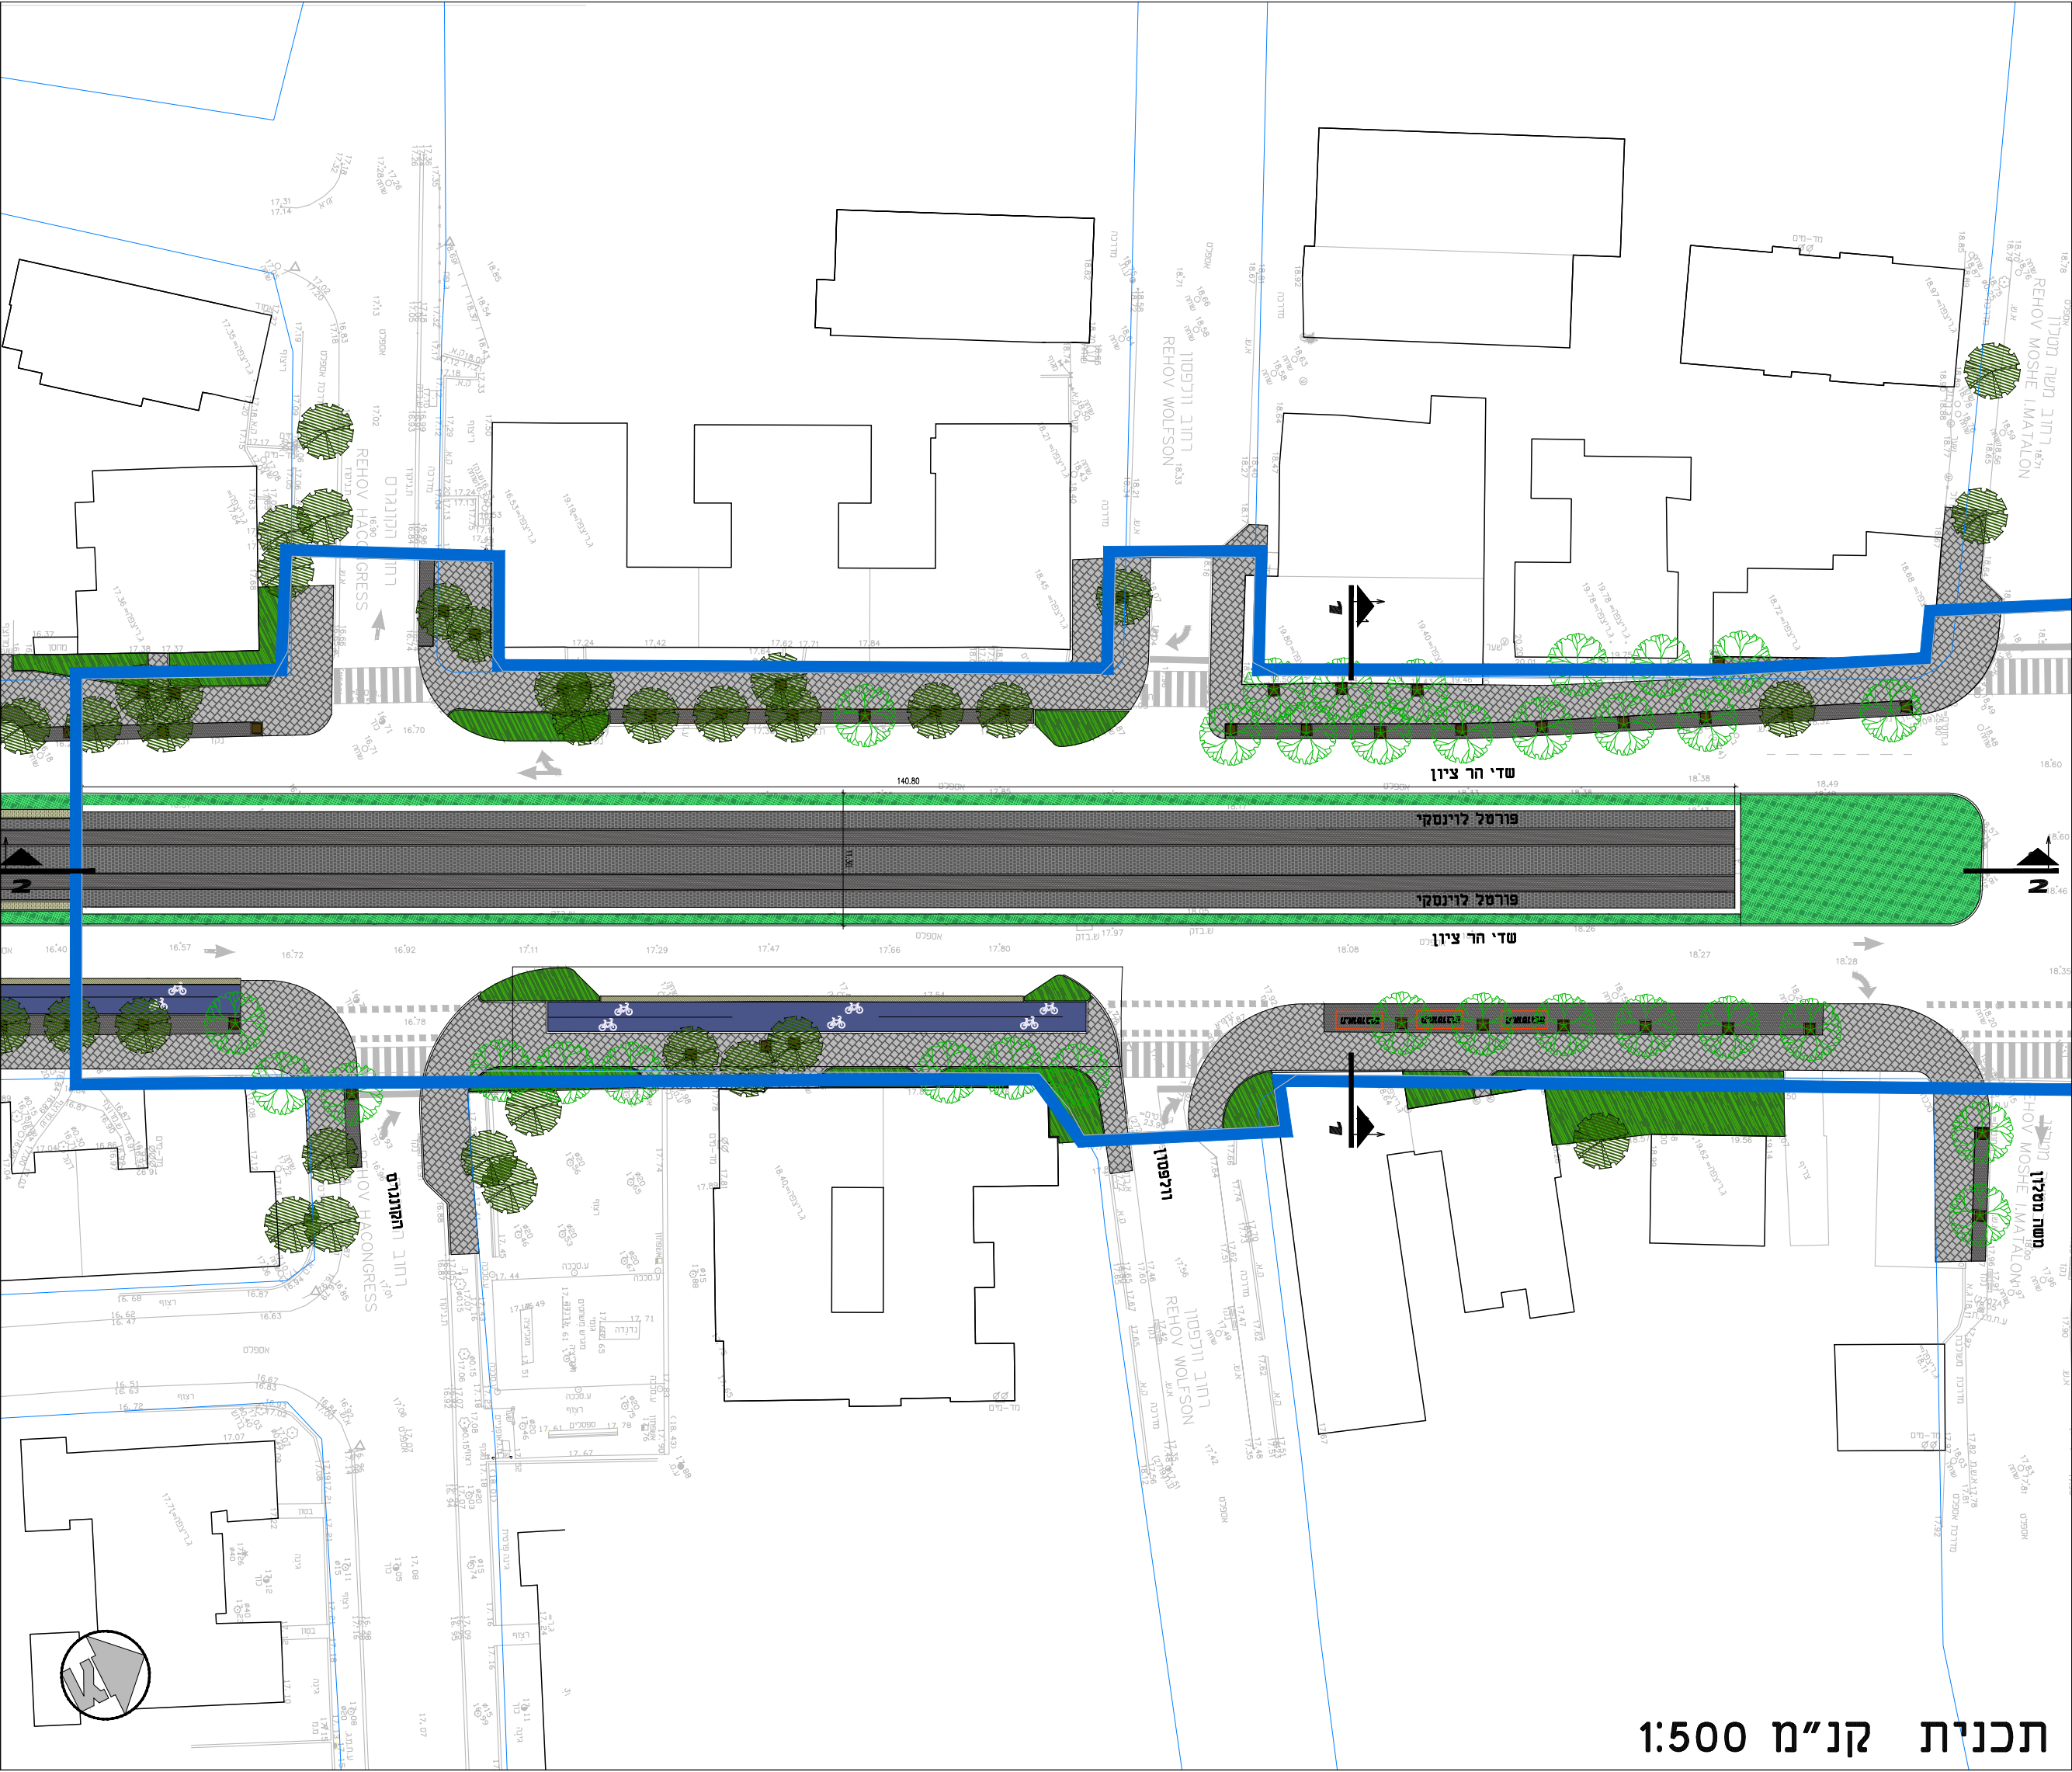

תכנית קנ"מ 1:500

תכנית תחל/ 71 ב 09:17:36 24/11/2015 נספח בינוי ופיתוח חוברת מבני דרך כוללת גשרים, פורטלים ועברת משלש/ ענף 10/8/2015 12:16:19 מס' 7/ל בינוי ופיתוח

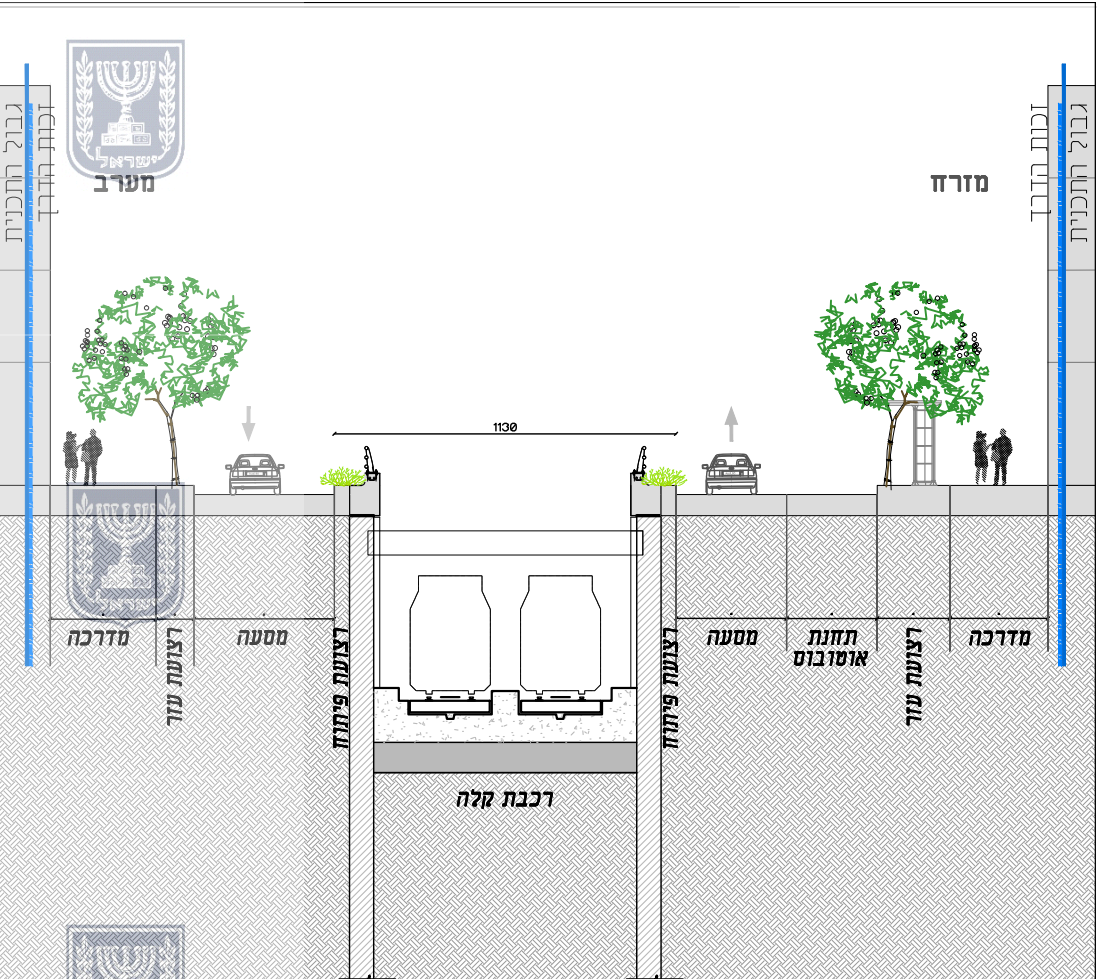

חתך 1-1 קנ"מ 1:250

DRAWING NOTES		הערות לשרטוט
	UTILITIES	תשתיות
	BICYCLE LANE	שביל אופניים
	BICYCLE PARKING	חניית אופניים
	BUS STOP	תחנת אוטובוס
	RIGHT OF WAY	זכות דרך קיימת
	STATUTORY LINE	קו כחול מוצע



חתך 2-2 קנ"מ 1:500

נספח מבני דרך


תכנית תשתיות לאומיות מסי זולב

רכבת קלה במטרופולין ת"א
הקו הירוק- מקטע מרכזי
5. תחנת לוינסקי

נספח לתכנית גליון 11 מתוך 12

תחולה	מנחה
תיאור	שם מבנה דרך
תאריך עריכת הנספח	11/11/2015
רשימת התרשימים	קנים
חתך אורך	-
חתך רוחב	-
חתך רוחב	-


שמות ודתימות:	
שם:	אדרי יוסי פרוזי
חתימה:	
חתימה:	פרוזי-צפירי אדריכלים בע"מ

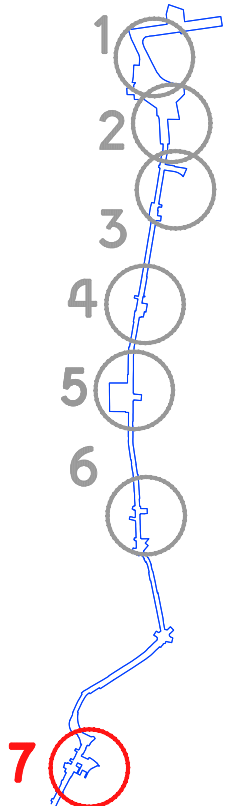

- גשר מעל רוקח + תחנת רוקח
- גשר מעל הירקון
- פורטל נורדאו
- תחנת ארלוזורוב
- תחנת רבין
- תחנת דיינאוף
- פורטל לוינסקי

DRAWING NOTES

תשתיות	UTILITY
שביל אופניים	BICYCLE LANE
חניית אופניים	BICYCLE PARKING
תחנת אוטובוס	BUS STOP
זכות דרך קיימת	RIGHT OF WAY
קו כחול מוצע	STATUTORY LINE

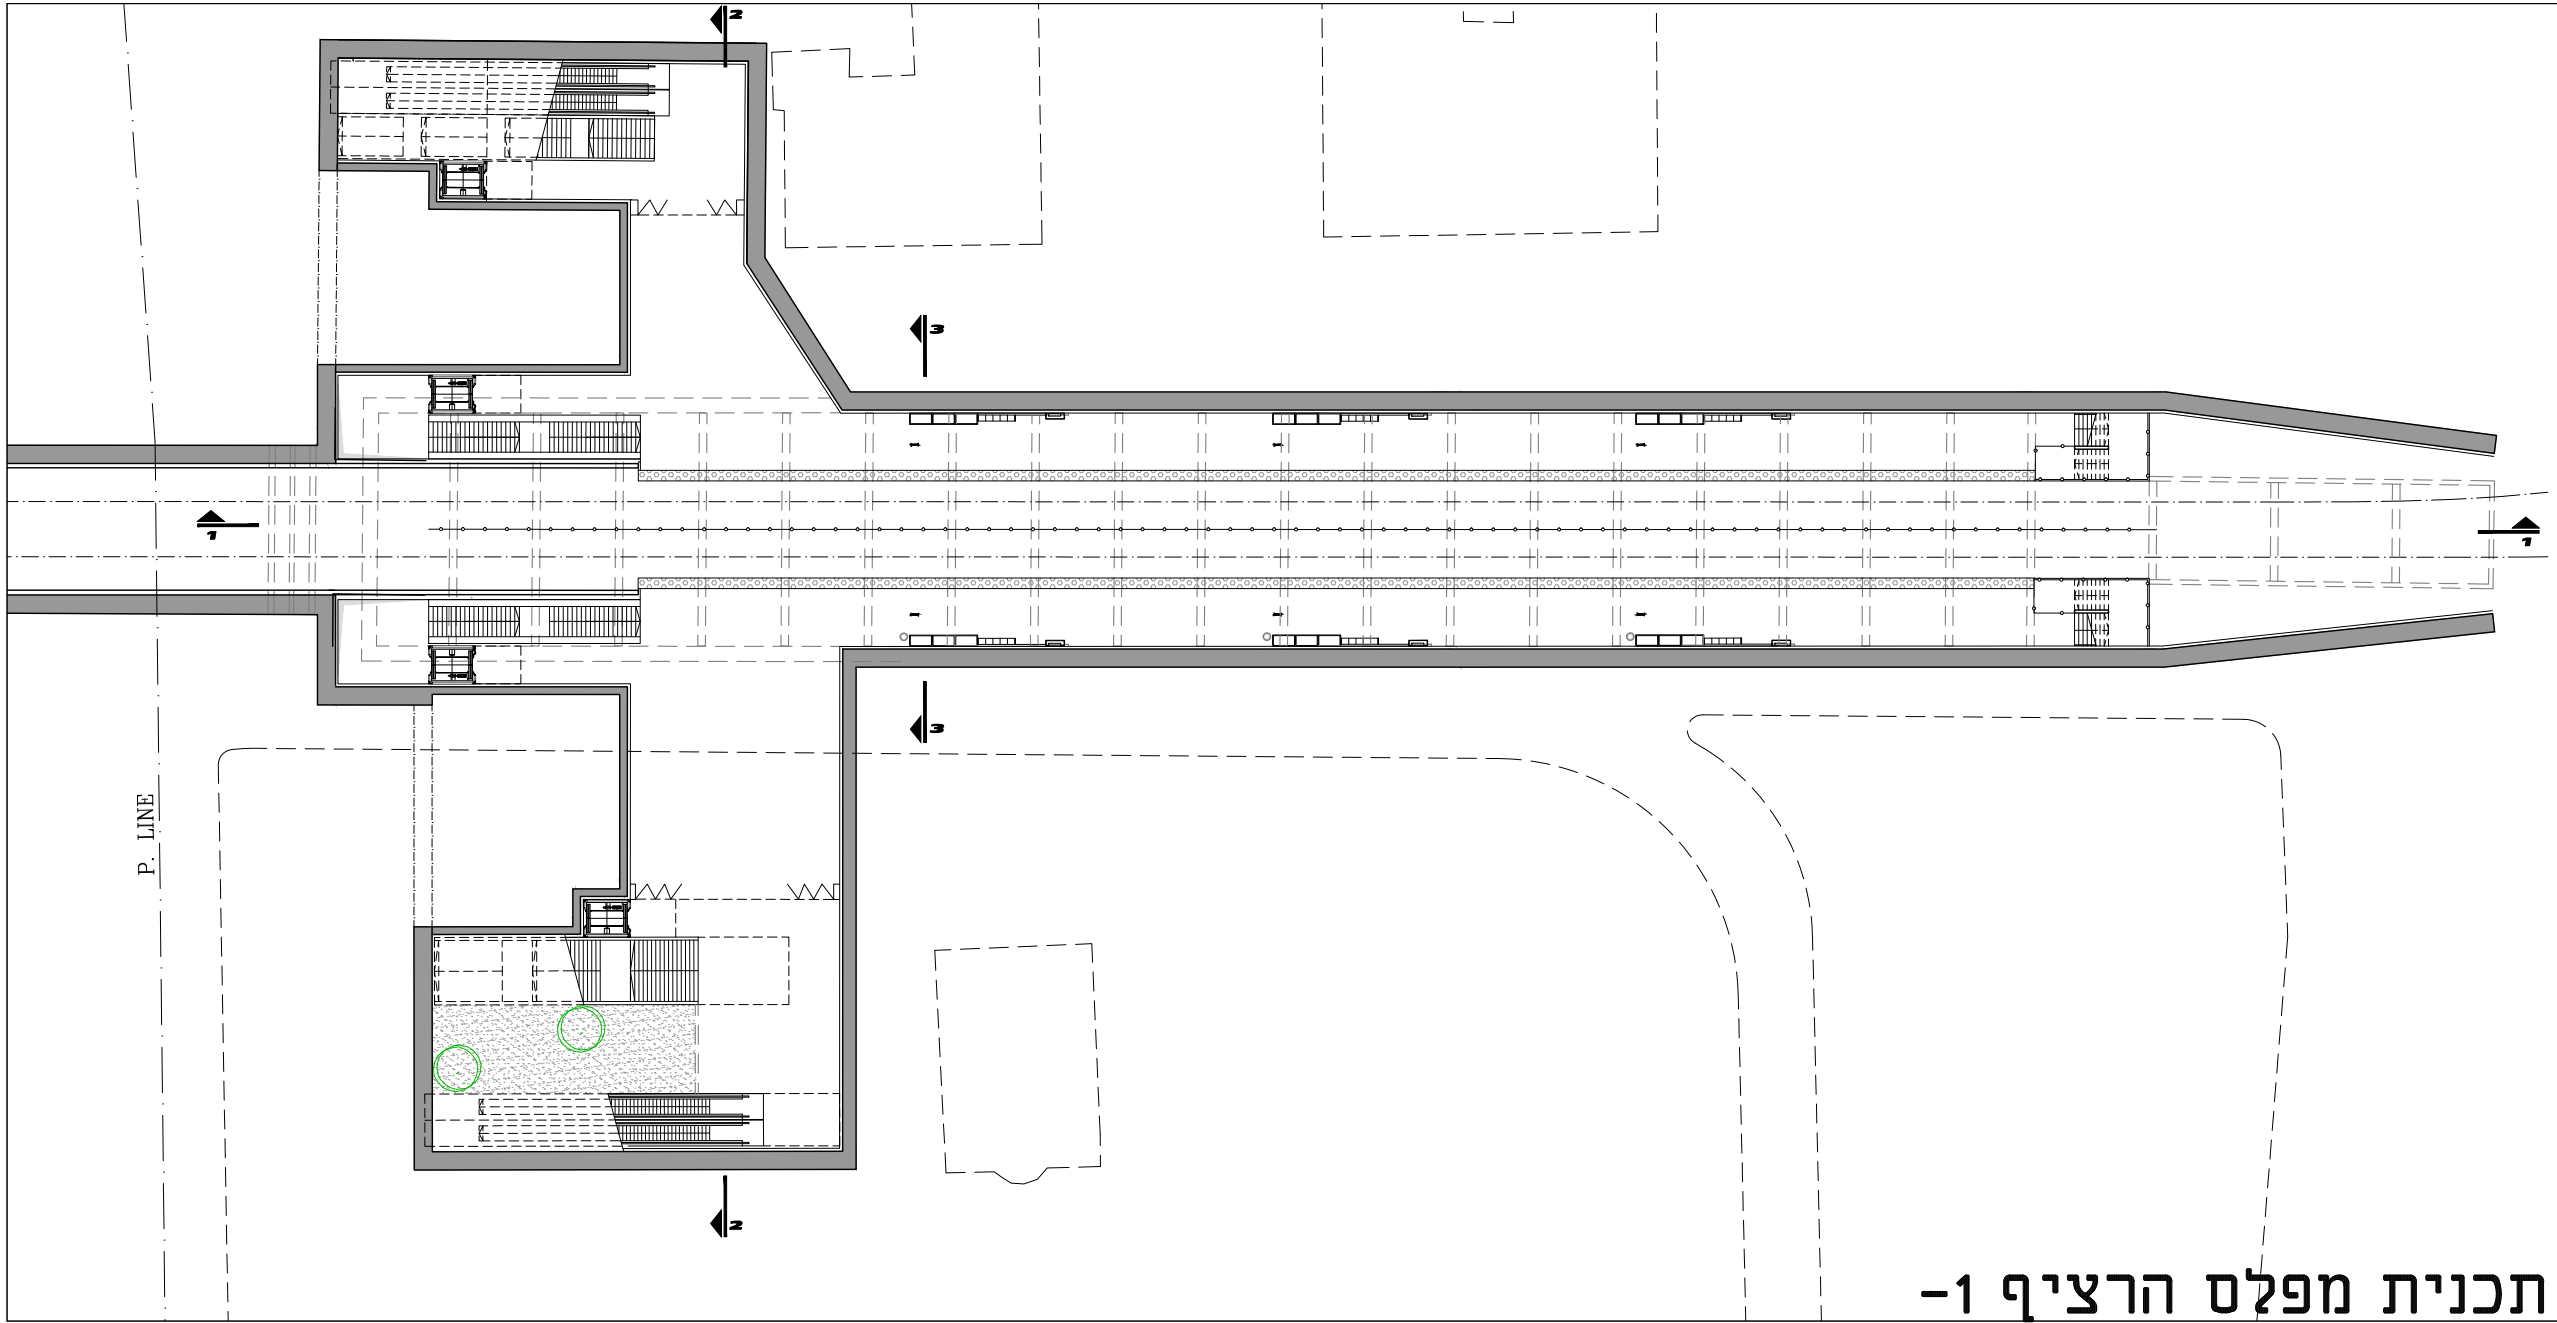


תכנית מפלס הרציף 1-1

קנ"מ 1:500


מעבר תת"ק

קנ"מ 1:500

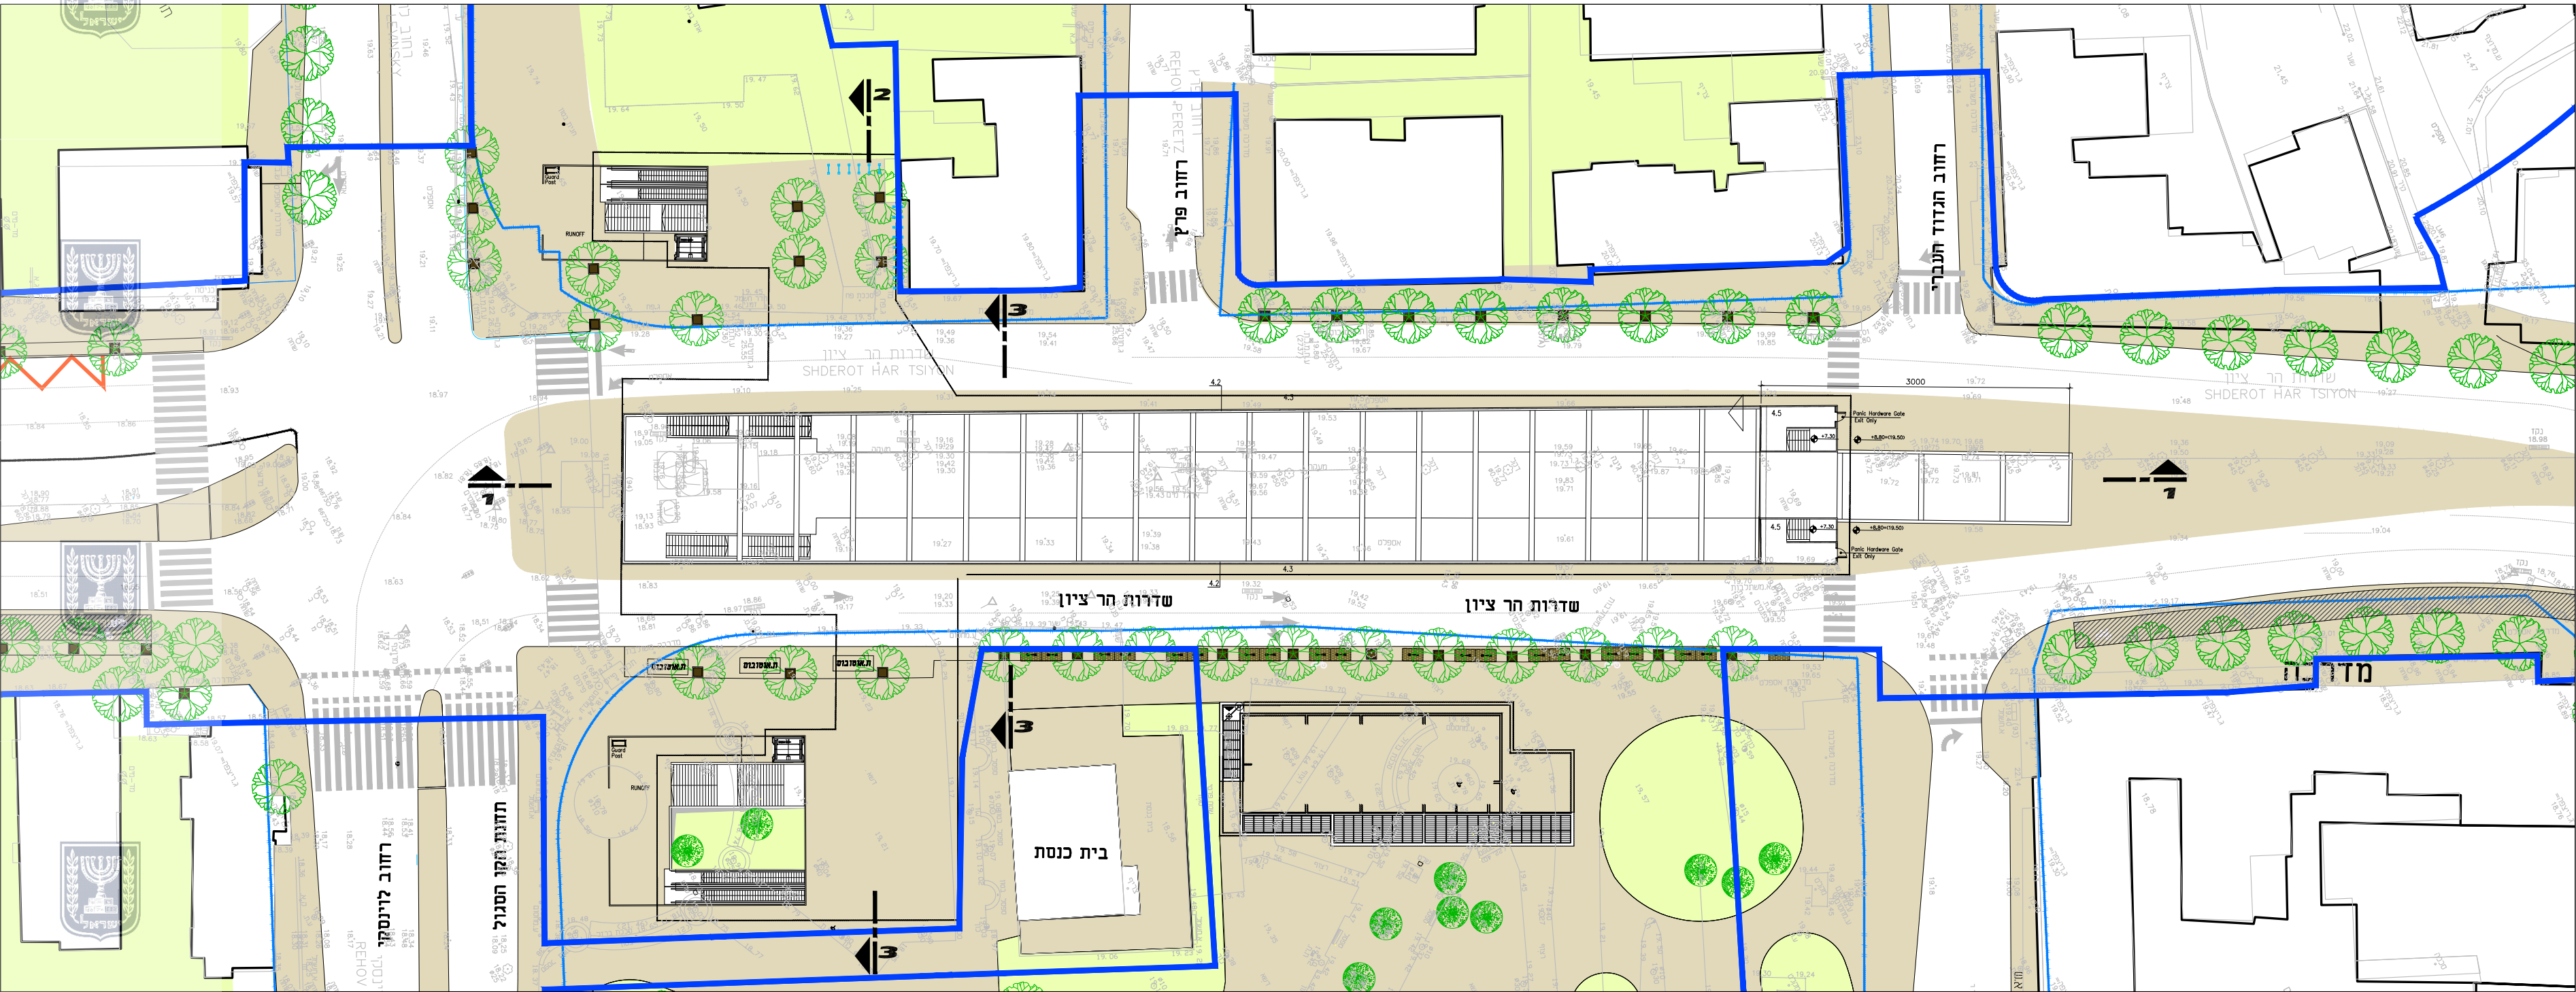


תכנית מפלס רחוב


קנ"מ 1:500

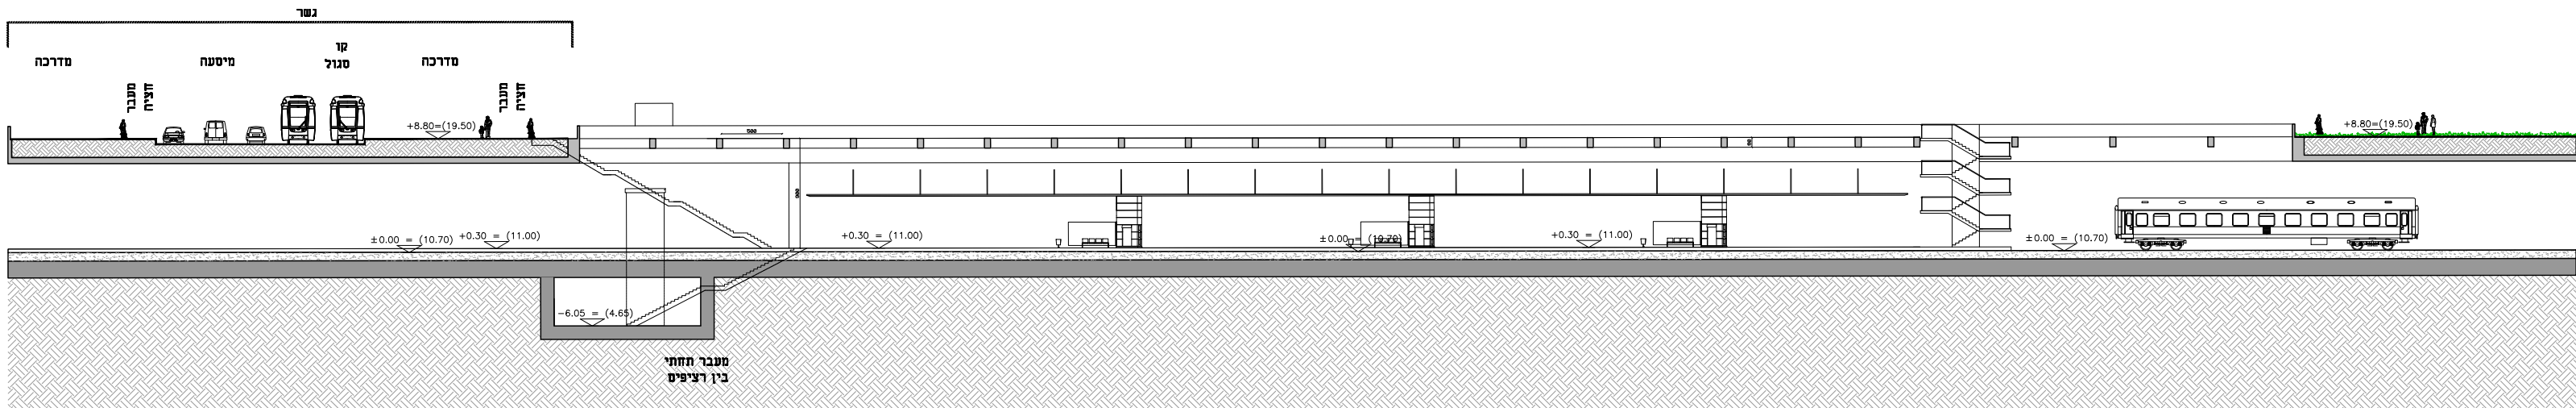

חתך 1-1 קנ"מ 1:500

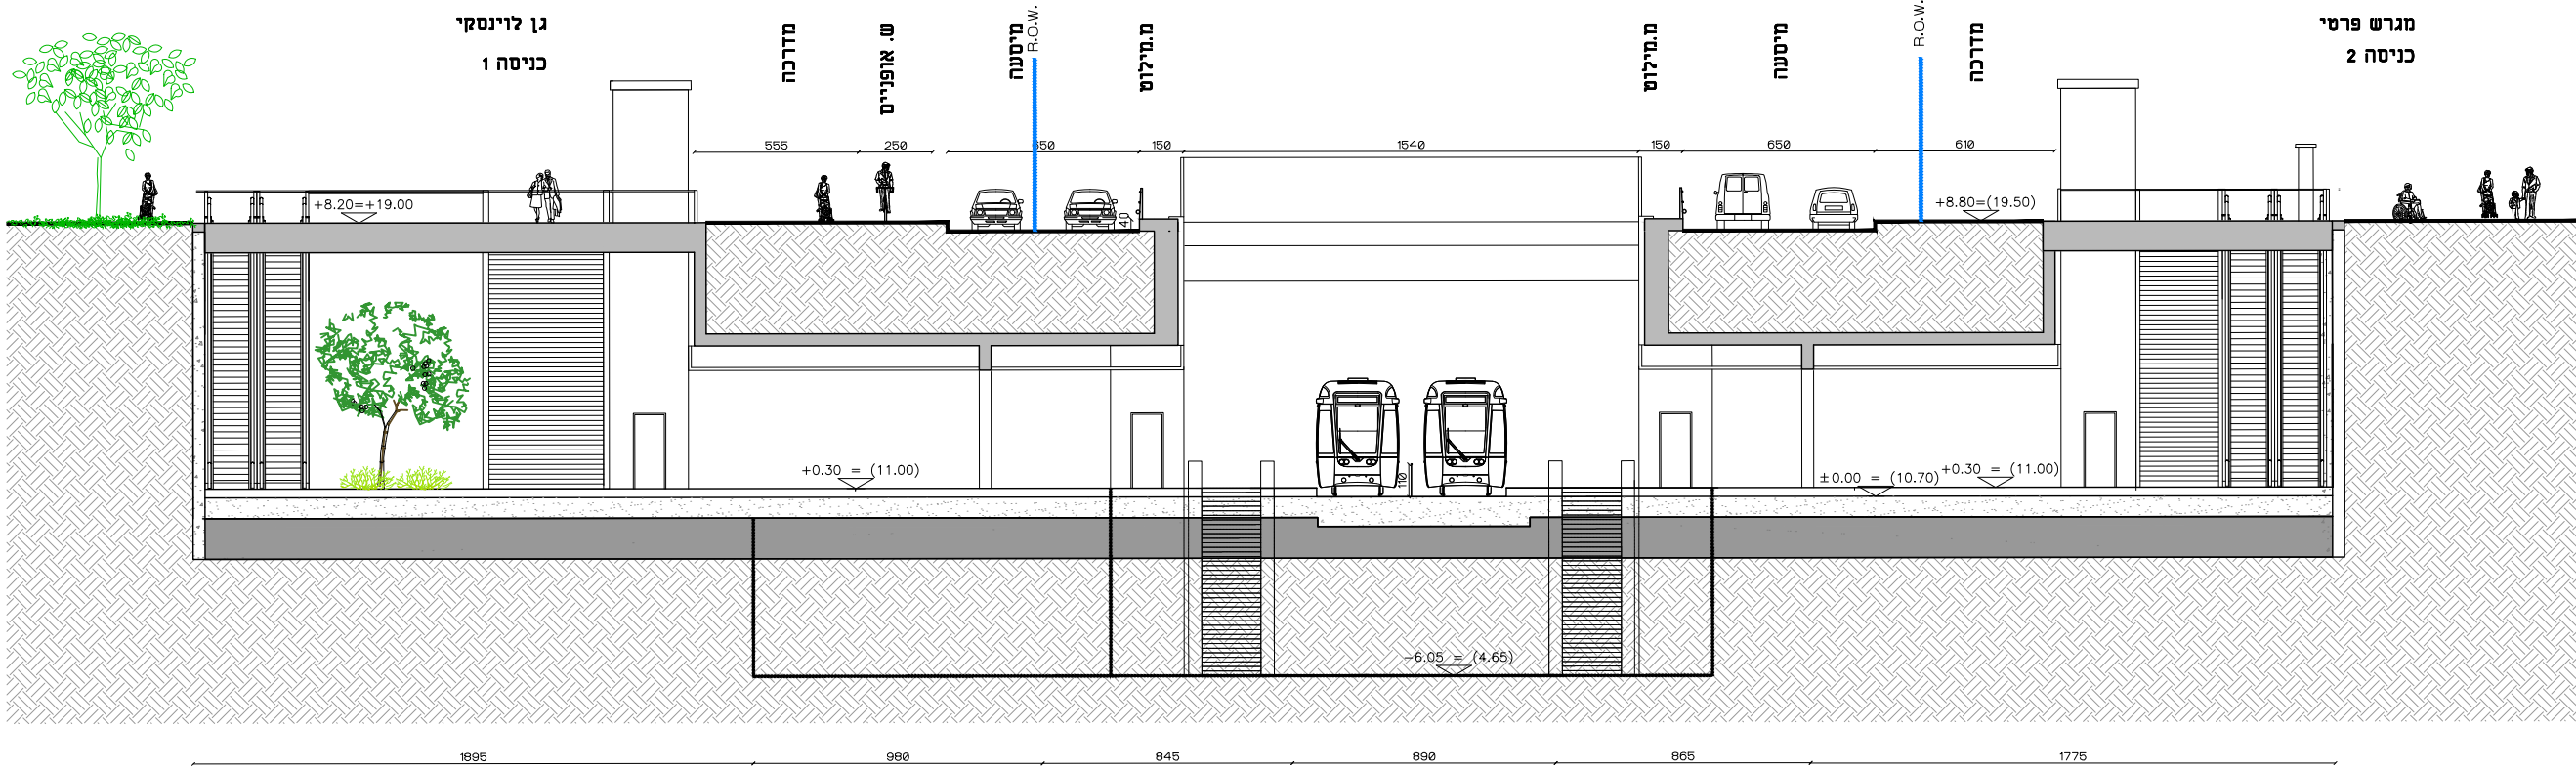

חתך 2-2 קנ"מ 1:250

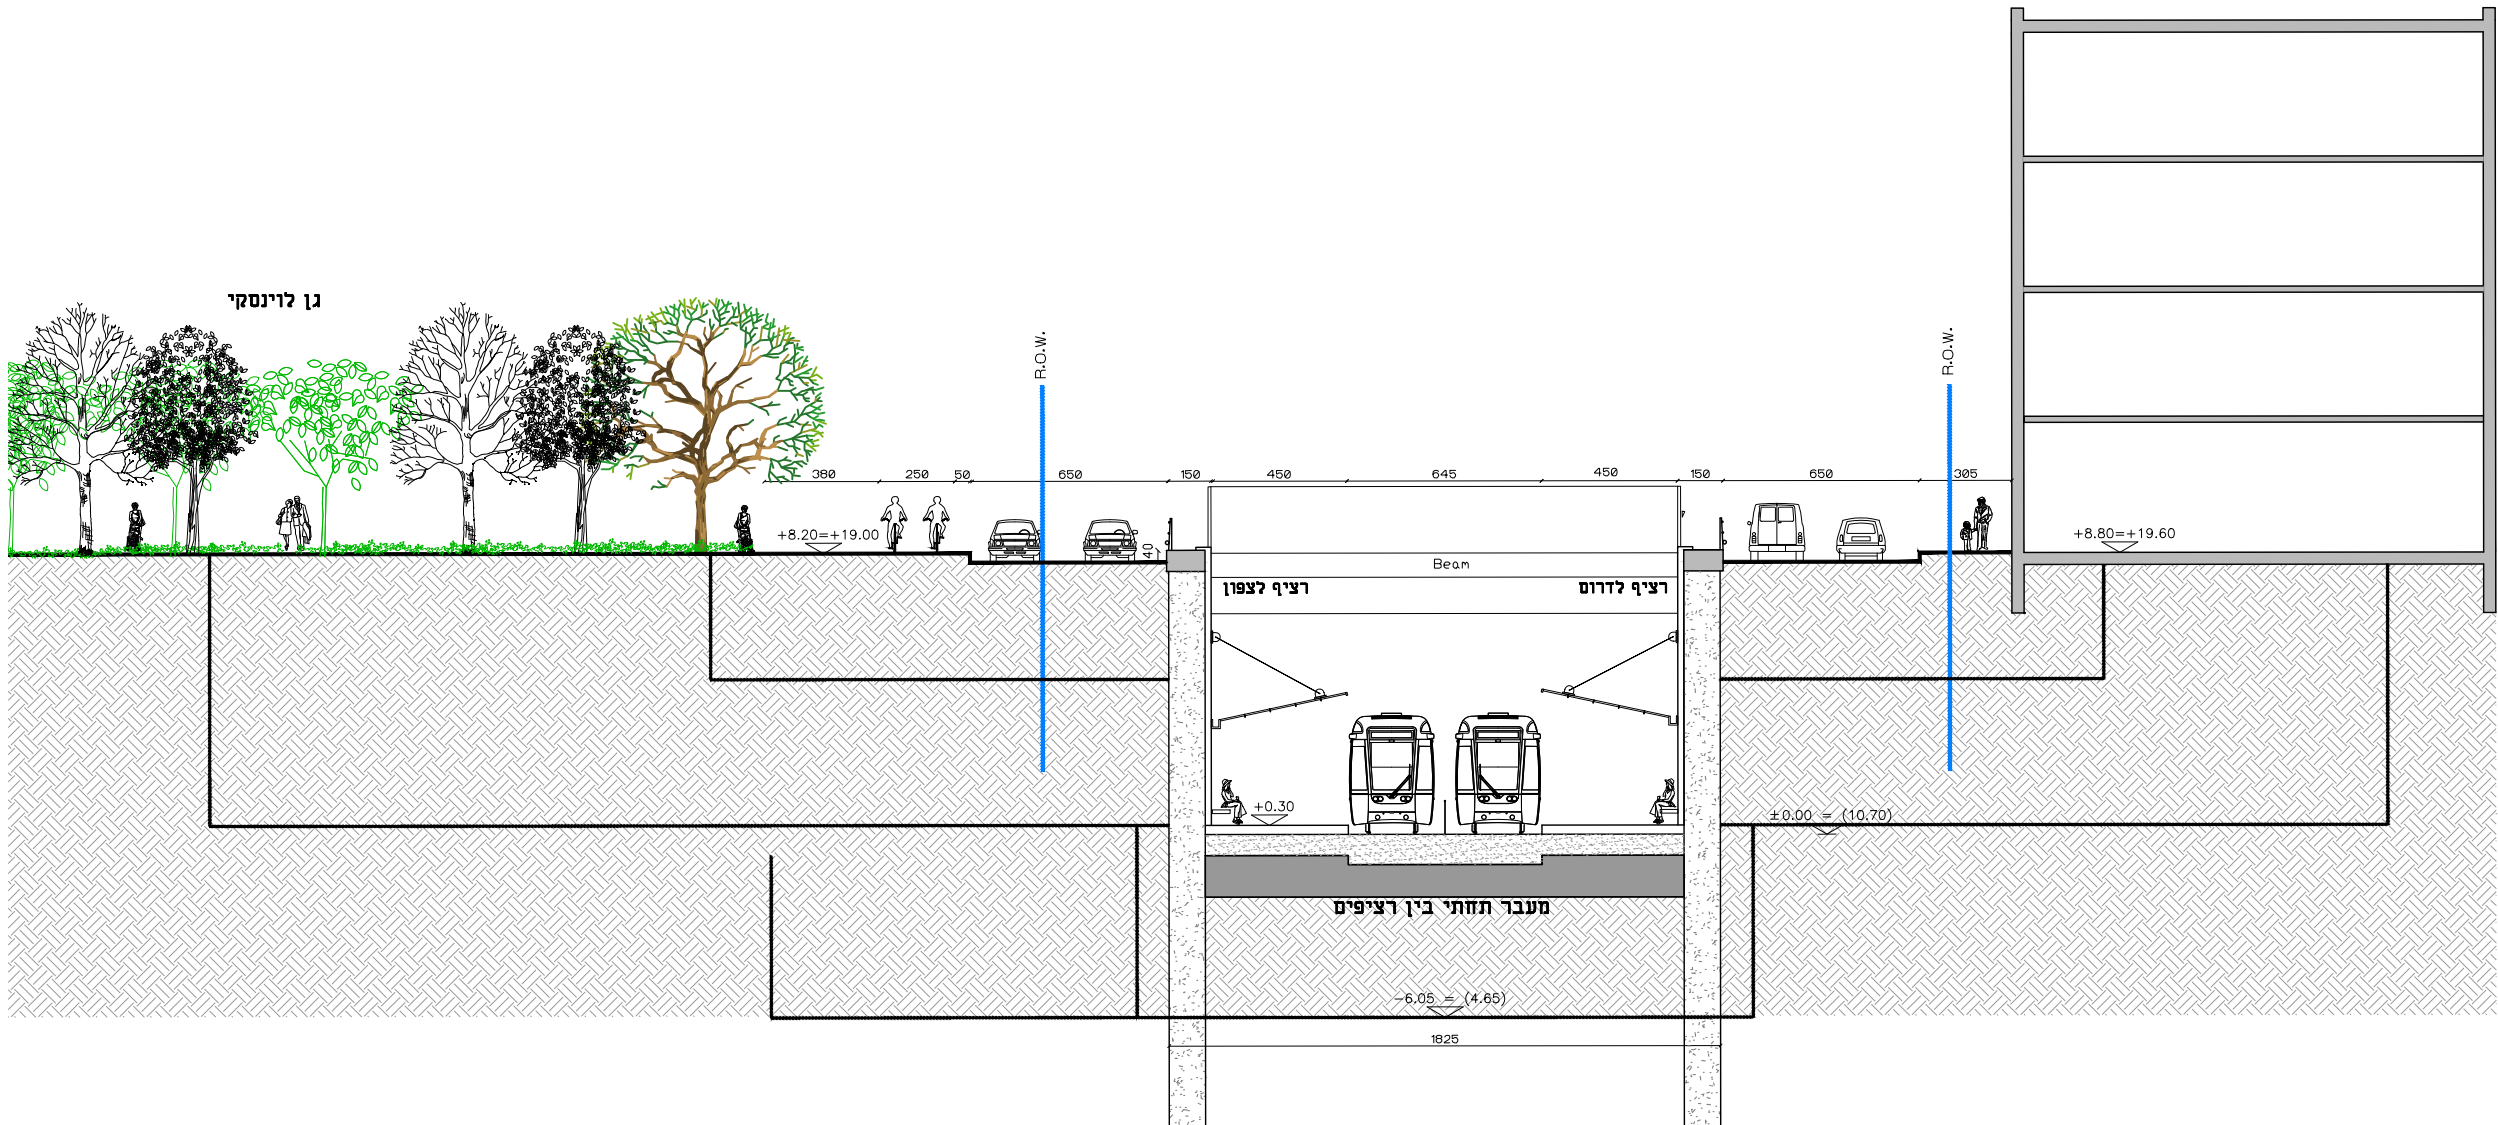

חתך 3-3 קנ"מ 1:250

נספח מבני דרך


תכנית תשתיות לאומיות מסי זל"ב

רכבת קלה במטרופולין ת"א
הקו הירוק- מקטע מרכזי
7. תחנת לוינסקי

נספח לתכנית גליון 12 מתוך 12

תחולה	מנחה
תיאור	שם מבנה דרך
תאריך עריכת הנספח	10/08/2015
רשימת התרשימים	קני"מ
תנוחה	-
חתך אורך	-
חתך רוחב	-
חתך רוחב	-

שמות ודחיתות:	
עורך	שם: אדרי יוסי פרזי
הנספח	תאריך: 10/08/2015 פרזי-צפירי אדריכלים בע"מ

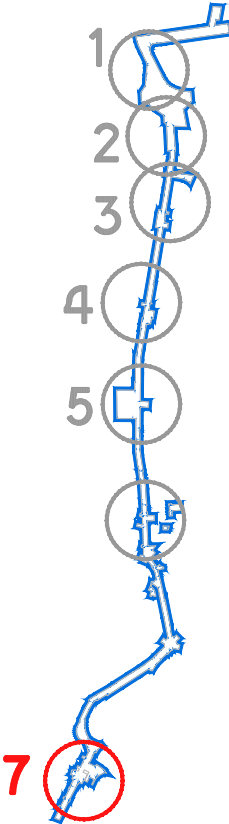

- גשר מעל רוקח + תחנת רוקח
- גשר מעל חירקון
- פורסל נורדא
- תחנת ארלוזורוב
- תחנת רבין
- תחנת דיזנגוף
- פורסל לוינסקי ותחנת לוינסקי