

חוק התכנון והבנייה, התשכ"ה - 1965

תכנית לתשתית לאומית

מס' תתל/ 71/ ג

רכבת קלה במטרופולין ת"א

- "הקו הירוק - מקטע צפוני"

תשריט מצב מוצע	גיליון 12 מתוך 15	
מחוז	תל-אביב	
מרחב תכנון מקומי	הרצליה, תל אביב-יפו	
רשות מקומית	הרצליה, תל אביב-יפו	
ישוב	הרצליה, תל אביב-יפו	
תכנית בסמכות	ארצית	
איחוד וחלוקה	ללא איחוד וחלוקה	
היתרים או הרשאות	תכנית שמכחה ניתן להוציא היתרים או הרשאות	
מונה תדפיס התשריט	29	
מועד הפקה	02/07/2017	20:15
שטח התכנית	885 דונם	קנה מידה 1:1250
אישורים		

שמות*	
מגיש התכנית	חברה/תאגיד ממשלתי תאגיד: נתע נתיבי תחבורה עירוניים להסעת המונים בע"מ
עורך ראשי	תאגיד: פרתי-צפריר אדל חברה ממשלתית
יזם	תאגיד: נתע נתיבי תחבורה עירוניים להסעת המונים בע"מ

בעלי עניין בקרקע*


טבלת גושים וחלקות*					
מספר גוש	כל חלק/ חלקי/ חלקי הגוש	מספרי חלקות בשלמותן	מספרי חלקות בחלקיתן	מספר גוש	מספר רשיון
6885	חלק	2	3-4,31-32,39-41	6885	570
7224	חלק		9,15,19,22	7224	חתימה
6338	חלק	17,52,79,127	4,11,54,56,60-61,67,85,103,113,117-118,122-123,125-126	6338	תאריך
6339	חלק		1-2	6339	
6419	חלק		4-6,52-55	6419	
6420	חלק		26-27,66,76,81	6420	
6590	חלק	7-8,52-54	1-24,6,9,12-19,51,55,88-106	6590	
6591	חלק		8,11-12,15-16,19	6591	
6592	חלק	109	7,23,25-26,58,61,64,110	6592	
6605	חלק	13	15,111-116,134,137-138,151-152,157-158,168-170,174-177,185,189-191	6605	
6606	חלק		31,58	6606	
6608	חלק		2,6-7,47-48,50-53,81-83,87-89,99	6608	

* הרשימה המלאה מפורטת בהוראות התכנית / בהודעה שפורסמה בעיתונות וברשומות

הריני מצהיר בזאת כי המפה הטופוגרפית/המצבית/המהווה רקע לתכנית זו, נערכה על ידי ביום 27.09.2016 והיא הוכנה לפי הוראות נוהל מבא"ת ובהתאם להוראות החוק ולתקנות המודדים שבתוקף. דיוק הקו הכחול והקדסטרי:

שם המודד	גטניו ברני מודד מוסמך	570
שם המודד	מספר רשיון	חתימה
שם המודד	תאריך	

מקרא

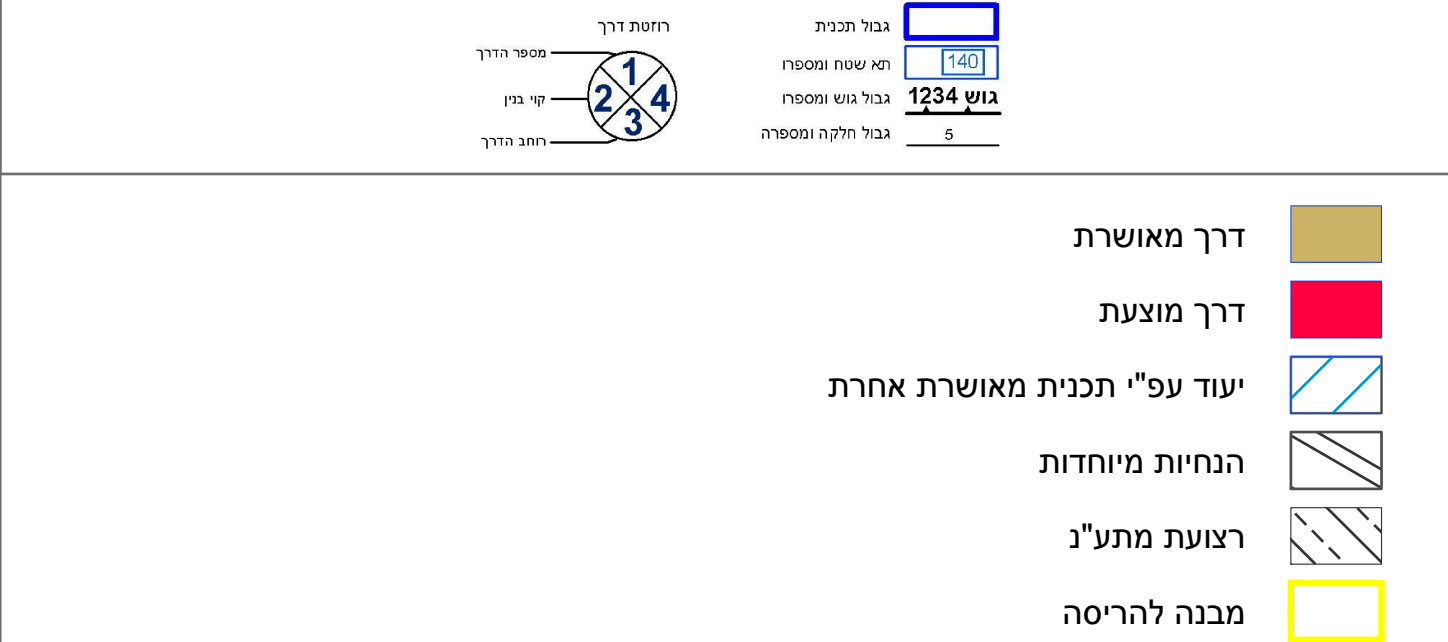

מקרא מפת מדידה



תרשים התמצאות - קנ"מ 1:41000



תרשים סביבה - קנ"מ 1:7500

