

חוק התכנון והבנייה, התשכ"ה - 1965

תכנית לתשתית לאומית

מס' תתל/ 71/ ג

רכבת קלה במטרופולין ת"א
- "הקו הירוק - מקטע צפוני"

תשריט מצב מוצע גיליון 13 מתוך 15

מחוז	תל-אביב
מרחב תכנון מקומי	הרצליה, תל אביב-יפו
רשות מקומית	הרצליה, תל אביב-יפו
ישוב	הרצליה, תל אביב-יפו

תכנית בסמכות	ארצית
איחוד וחלוקה	ללא איחוד וחלוקה
היתרים או הרשאות	תכנית שמכחה ניתן להוציא היתרים או הרשאות
מונה תדפיס התשריט	29
מועד הפקה	02/07/2017 19:59
שטח התכנית	885 דונם קנה מידה 1:1250
אישורים	

שמות*	
מגיש התכנית	חברה/תאגיד ממשלתי תאגיד: נת"ע נתיבי תחבורה עירוניים עירויים להסעת המונים בע"מ
עורך ראשי	תאגיד: פרתי-צפרי אד"ר חברה ממשלתית
יזם	תאגיד: נת"ע נתיבי תחבורה עירוניים להסעת המונים בע"מ

בעלי עניין בקרקע*


מספר גוש	כל חלקי/ה	מספרי חלקות בשלמותן	מספרי חלקות בחלקיתן
6885	חלק	2	3-4,31-32,39-41
7224	חלק		9,15,19,22
6338	חלק	17,52,79,127	4,11,54,56,60-61,67,85,103,113,117-118,122-123,125-126
6339	חלק		1-2
6419	חלק		4-6,52,55
6420	חלק		26-27,66,76,81
6590	חלק	7-8,52-54	1-24,6,9,12-19,51,55,88,106
6591	חלק		8,11-12,15-16,19
6592	חלק	109	7,23,25-26,58,61,64,110
6605	חלק	13	15,111-116,134,137-138,151-152,157-158,168-170,174-177,185,189-191
6606	חלק		31,58
6608	חלק		2,6-7,47-48,50-53,81-83,87-89,99

* הרשימה המלאה מפורטת בהוראות התכנית / בהודעה שפורסמה בעיתונות וברשומות

הריני מצהיר בזאת כי המפה הטופוגרפית/המצבית המהווה רקע לתכנית זו, נערכה על ידי ביום 27.09.2016 והיא הוכנה לפי הוראות נוהל מבא"ת ובהתאם להוראות החוק ולתקנות המודדים שבתוקף. דיוק הקו הכחול והקדסטרי: מדידה גרפית

שם המודד	גטניו ברני מודד מוסקר	570
מספר רשיון	חתימה	תאריך

מקרא

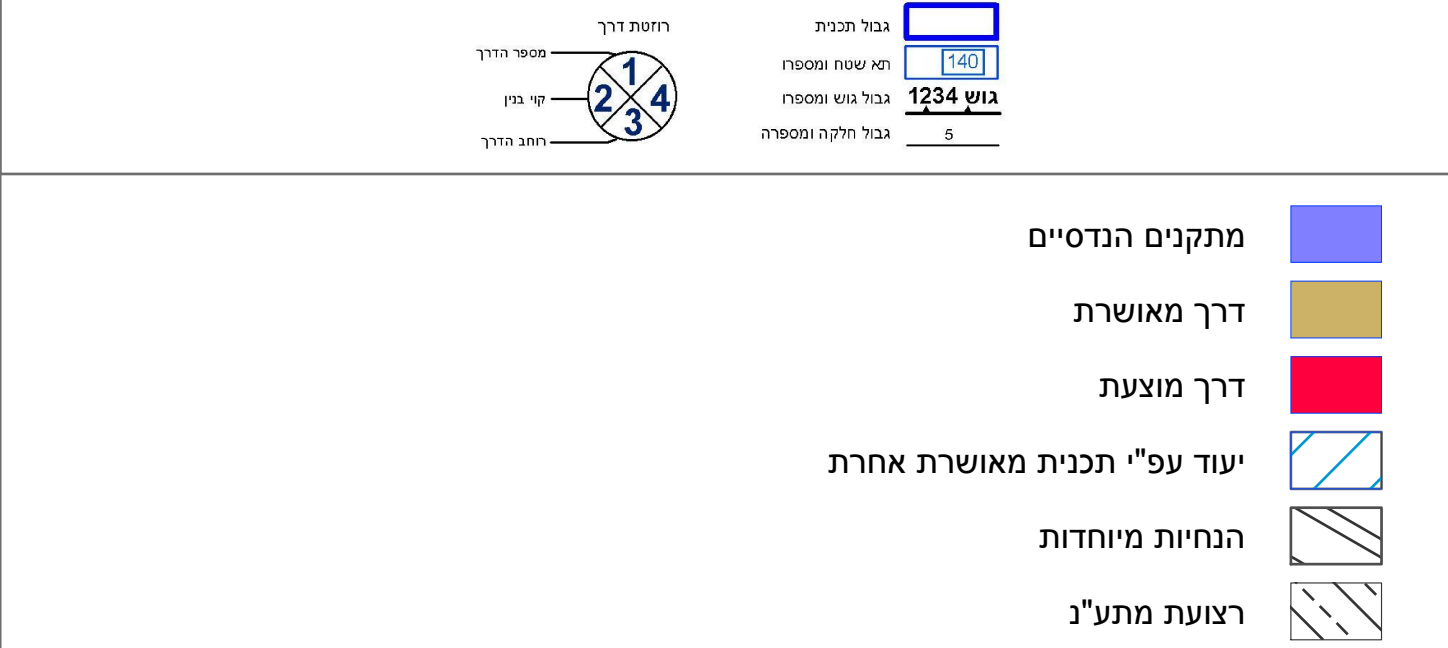

מתקנים הנדסיים

דרך מאושרת

דרך מוצעת

יעוד עפ" תכנית מאושרת אחרת


הנחיות מיוחדות

רצועת מתע"ן

מקרא מפת מדידה



תרשים התמצאות - קנ"מ 1:41000

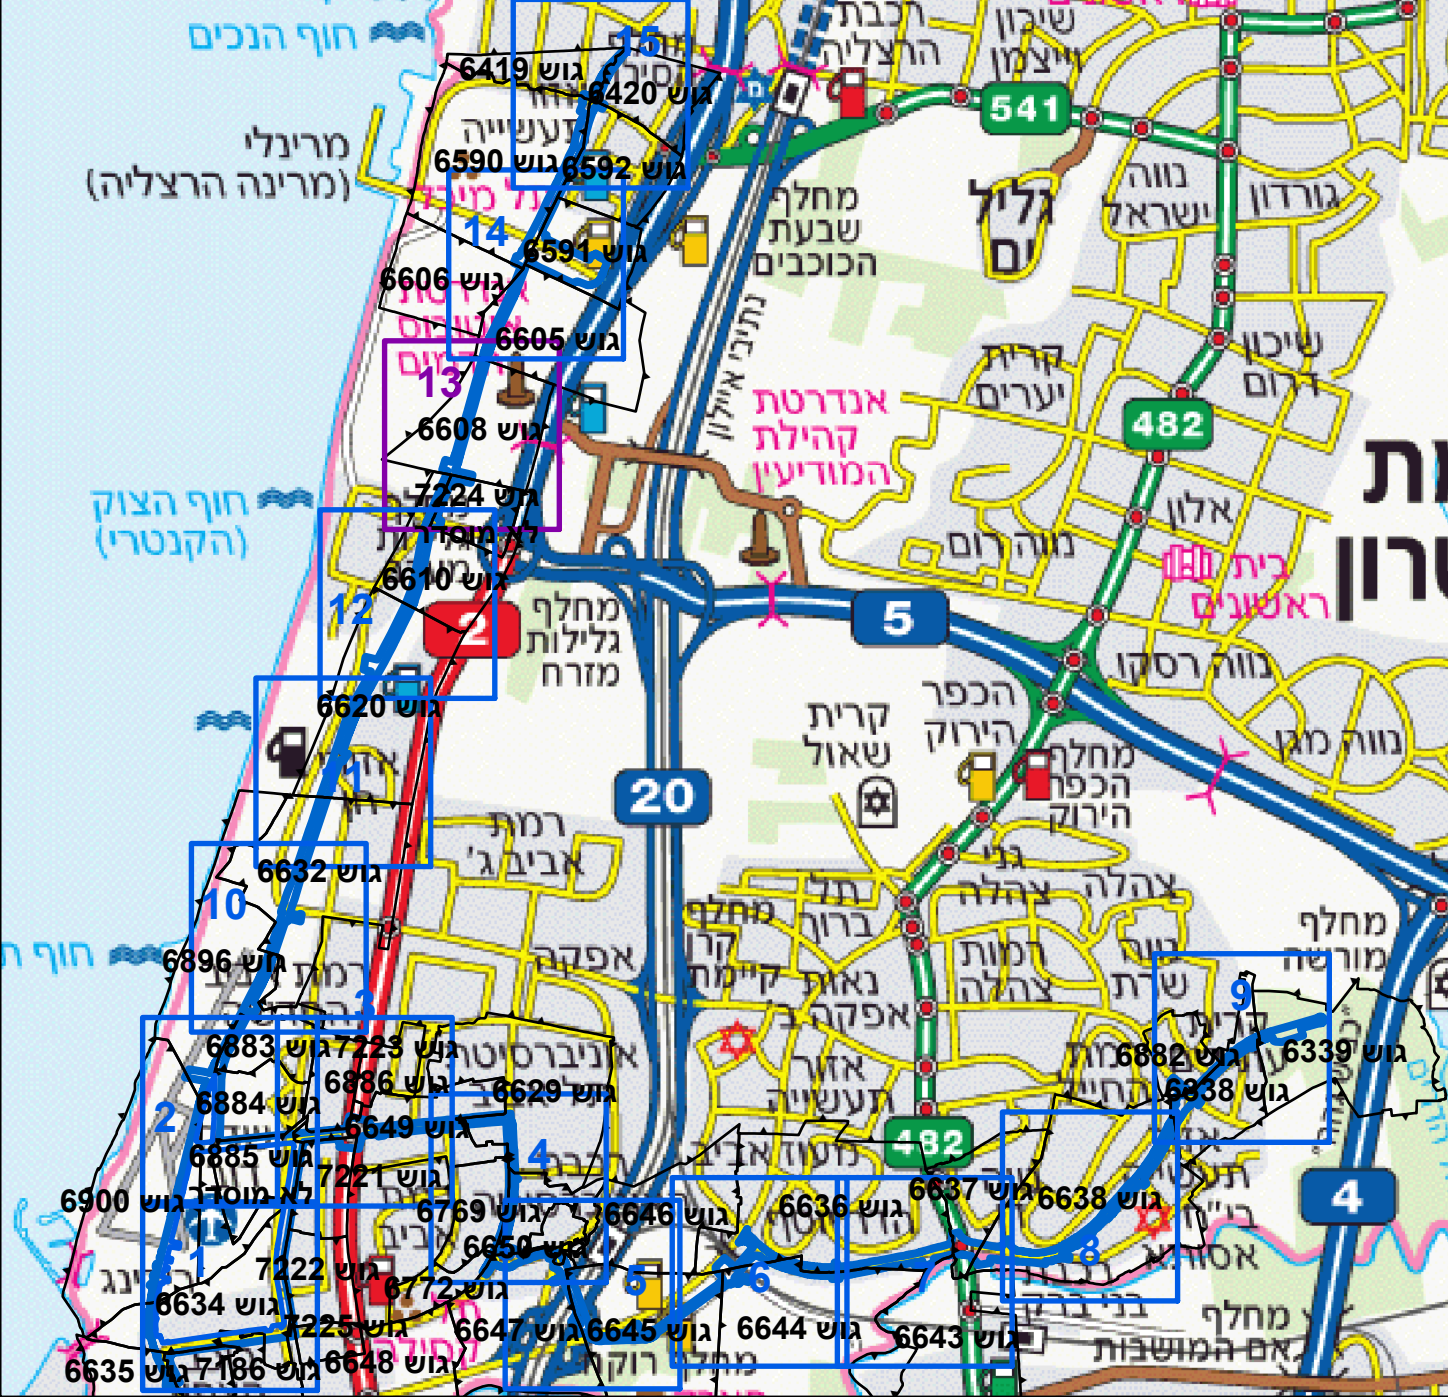

תרשים סביבה - קנ"מ 1:7500

