

חוק התכנון והבנייה, התשכ"ה - 1965

תכנית לתשתית לאומית

מס' תתל/ 71/ ג

רכבת קלה במטרופולין ת"א
- "הקו הירוק - מקטע צפוני"

תשריט מצב מוצע	גיליון 7 מתוך 15		
מחוז	תל-אביב		
מרחב תכנון מקומי	הרצליה, תל אביב-יפו		
רשות מקומית	הרצליה, תל אביב-יפו		
ישוב	הרצליה, תל אביב-יפו		
תכנית בסמכות	ארצית		
איחוד וחלוקה	ללא איחוד וחלוקה		
היתרים או הרשאות	תכנית שמכוחה ניתן להוציא היתרים או הרשאות		
מונה תדפיס התשריט	29		
מועד הפקה	02/07/2017		
שטח התכנית	885	דונם	קנה מידה 1:1250
אישורים			

שמות*

מגיש התכנית	חברה/תאגיד ממשלתי תאגיד: נתע נתיבי תחבורה עירוניים להסעת הנוסעים בע"מ
עורך ראשי	יוסי פדריץ' תאגיד: פרחי-צפרי אדרי
יזם	חברה ממשלתית תאגיד: נתע נתיבי תחבורה עירוניים להסעת הנוסעים בע"מ

בעלי עניין בקרקע*

טבלת גושים וחלקות*

מספר גוש	כל הגוש/חלק	מספרי חלקות בשלמותן	מספרי חלקות בחלקיקותן
6885	חלק	2	3-4, 31-32, 38-41
7224	חלק		9, 15, 19, 22
6338	חלק	17, 52, 79, 127	4, 11, 54, 56, 60-61, 67, 85, 103, 113, 117-118, 122-123, 125-126
6339	חלק		1-2
6419	חלק		4-6, 52, 55
6420	חלק		26-27, 66, 76, 81
6590	חלק	7-8, 52-54	1-24, 6, 9, 12-19, 51, 55, 88, 106
6591	חלק		8, 11-12, 15-16, 19
6592	חלק	109	7, 23, 25-26, 58, 61, 64, 110
6605	חלק	13	15, 111-116, 134, 137-138, 151-152, 157-158, 168-170, 174-177, 185, 189-191
6606	חלק		31, 58
6608	חלק		2, 6-7, 47-48, 50-53, 81-83, 87-89, 99

* הרשימה המלאה מפורטת בהוראות התכנית / בהודעה שפורסמה בעיתונות וברשומות

הריני מצהיר בזאת כי המפה הטופוגרפית/המצבית המהווה רקע לתכנית זו, נערכה על ידי ביום 27.09.2016 והיא הוכנה לפי הוראות נוהל מבא"ת ובהתאם להוראות החוק ולתקנות המודדים שבתוקף. דיוק הקו הכחול והקדסטר:

גטניו ברני מודד מוסמך	570
שם המודד	מספר רשיון
שם המודד	חתימה
שם המודד	תאריך

מקרא



- דרך מאושרת
- דרך מוצעת
- יעוד עפ"י תכנית מאושרת אחרת
- גשר/מעבר עילי
- הנחיות מיוחדות
- רצועת מתע"ן
- מבנה להריסה


מקרא מפת מדידה

- מבנה
- צריף/סככה/תחממה
- אספלט
- אבן שפה
- דרך עפר
- גדר חצי רשת
- גדר אבן קיר אבן גדרו בסו
- שפת ואדי
- מדרון עקיון שיפוע טבעי
- עץ
- נקודת גובה אופיינית
- קו גובה משני (סל 0.5 מ')
קו גובה ראשי (סל 2.5 מ')


תרשים התמצאות - קנ"מ 1:41000



תרשים סביבה - קנ"מ 1:7500

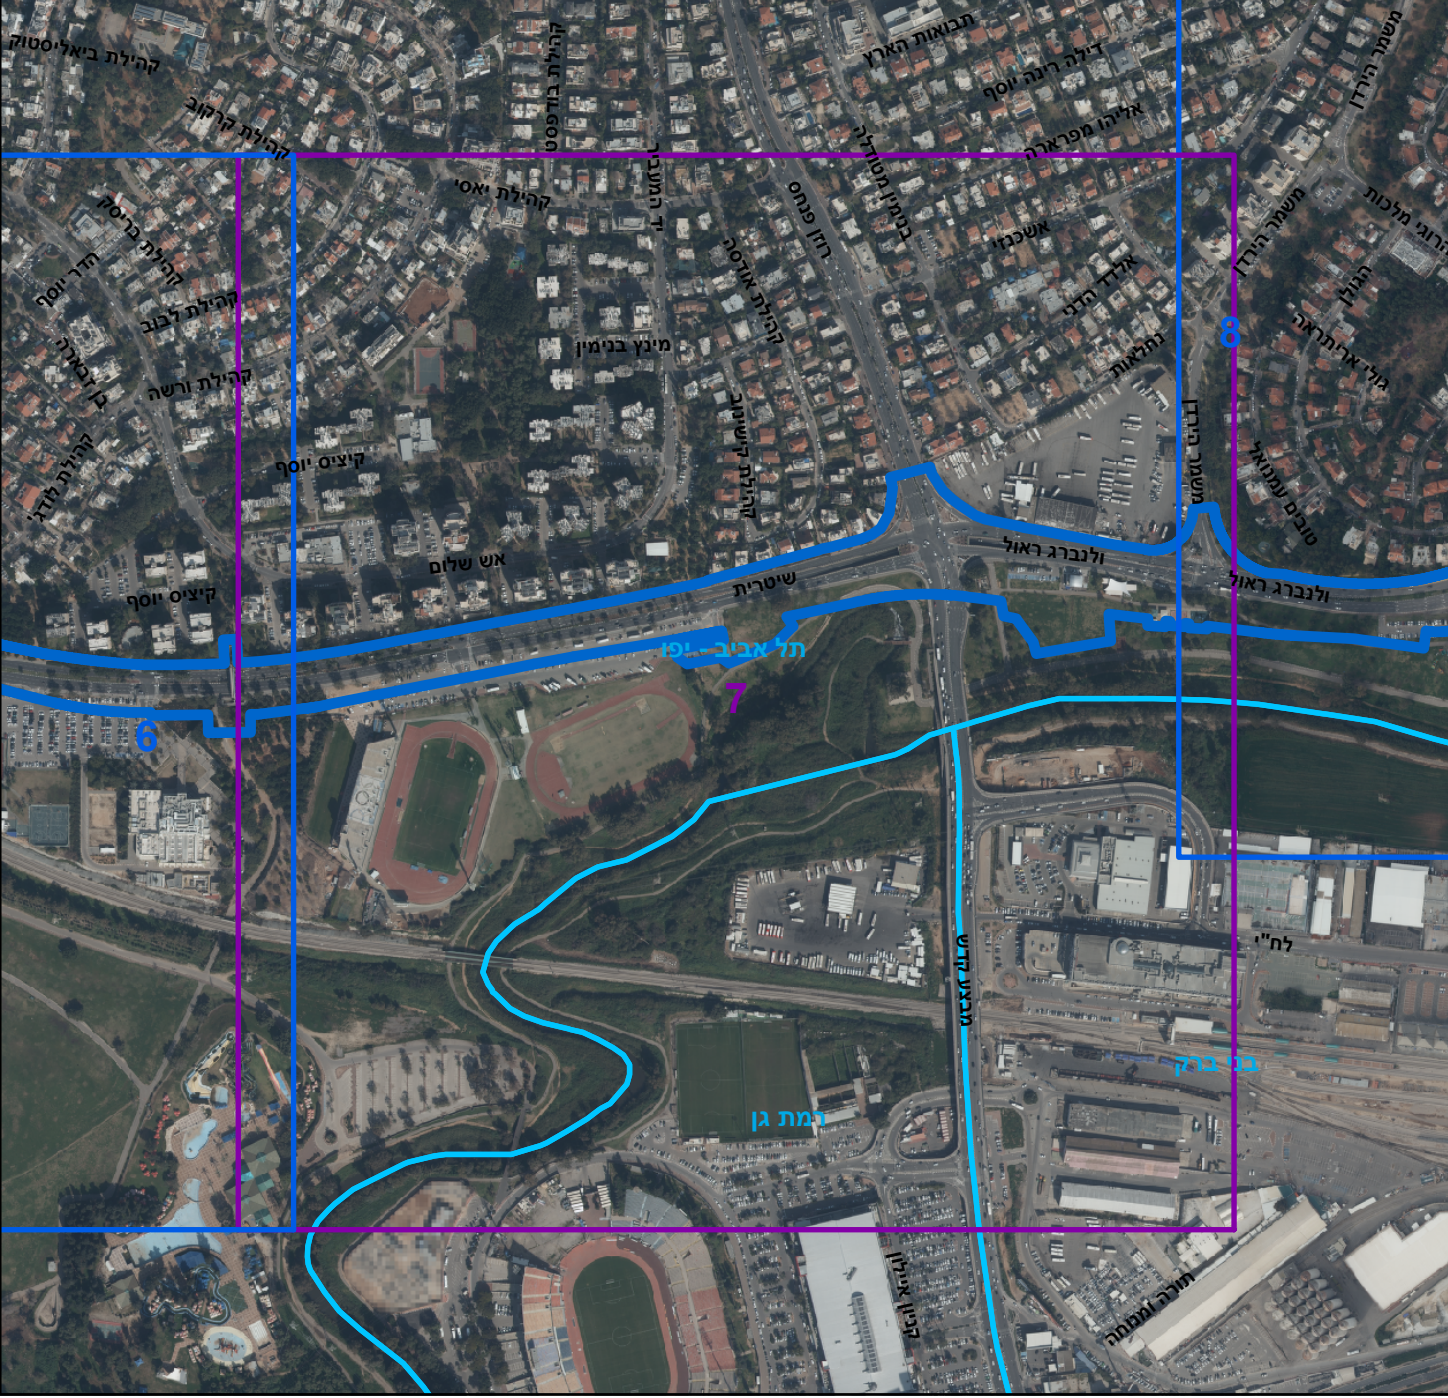

גוש 6637

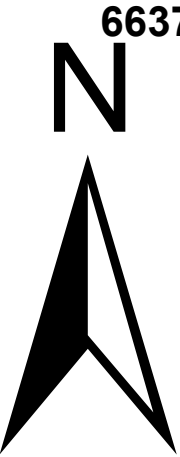

גוש 6643

0 12.525 50 75 100
מטרים