
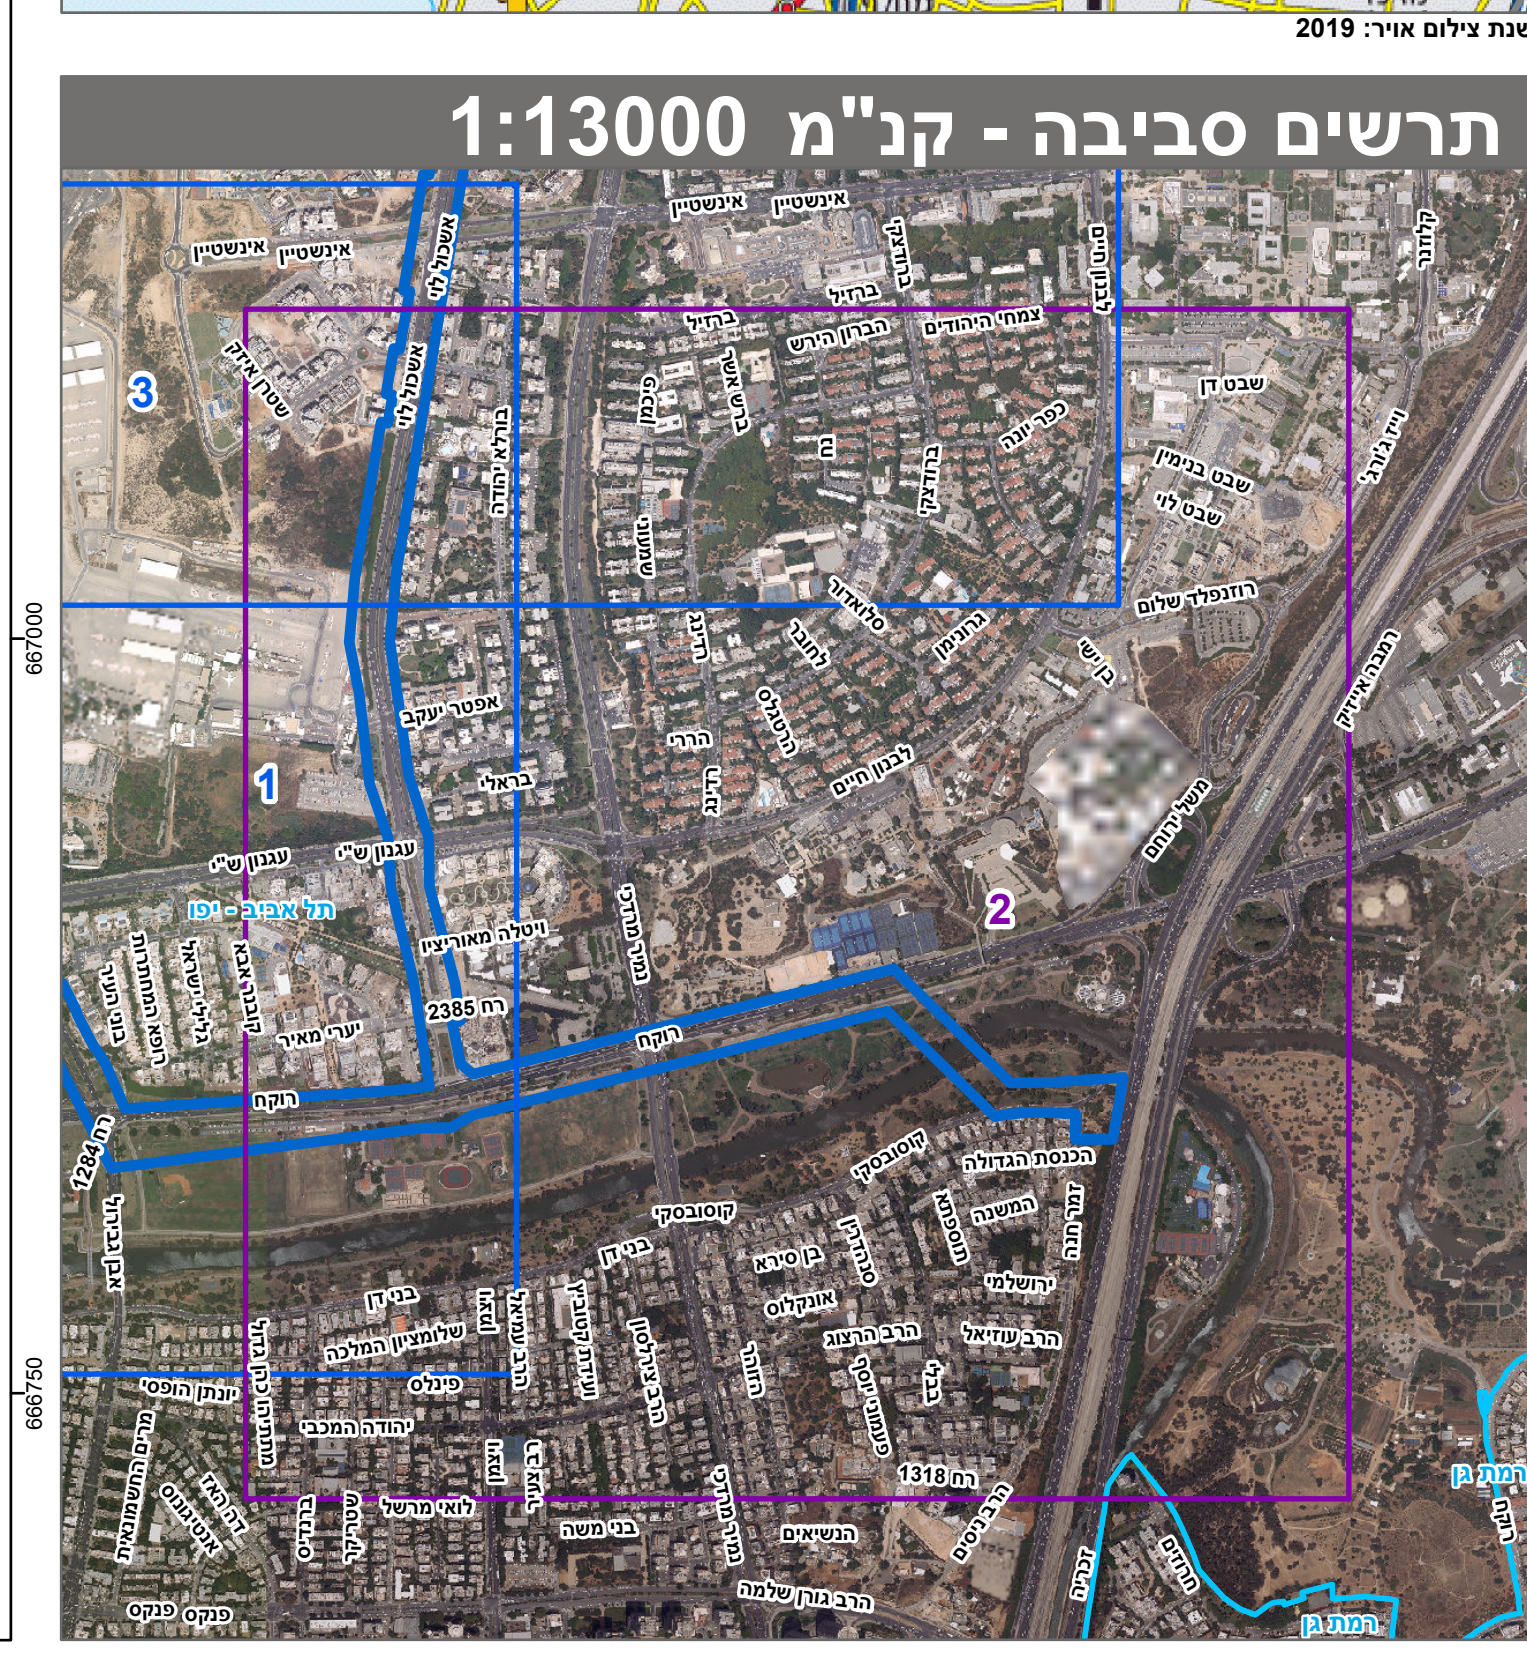


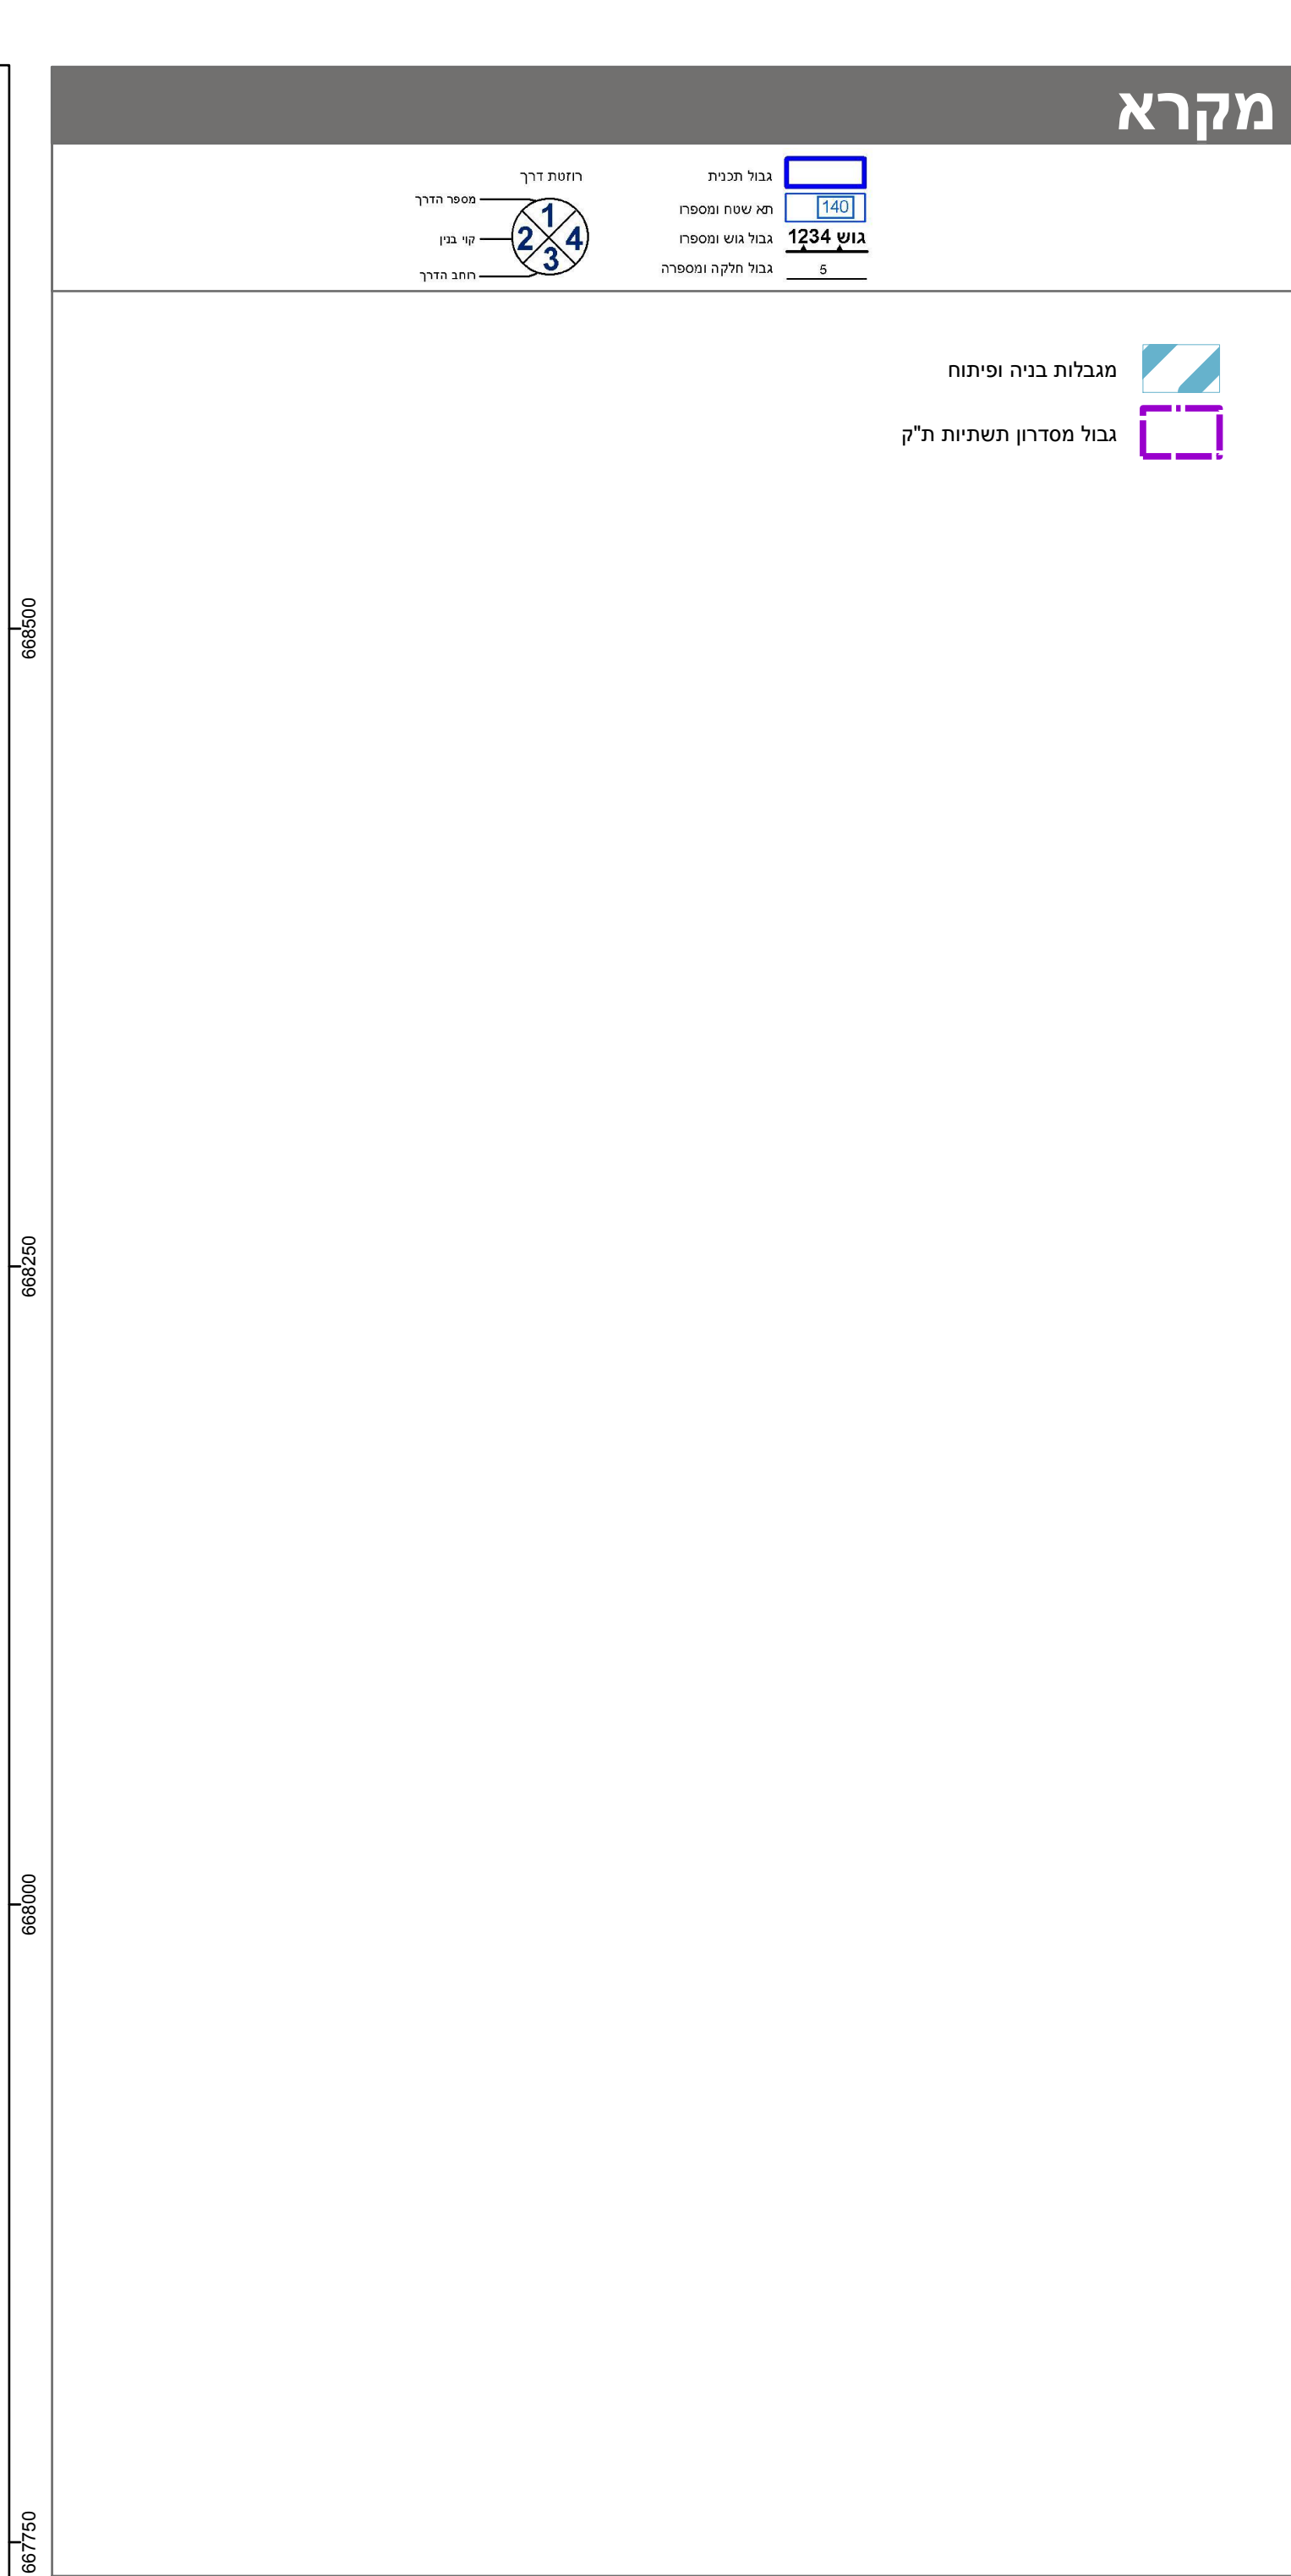

חוק התכנון והבנייה, התשכ"ה - 1965 תכנית מתאר ארצית			
מס' תמא/ 10/ א/ 3/ 2 א			
מערכת הולכת החשמל בצפון תל אביב			
תשריט מצב מוצע		גיליון 2 מתוך 4	
מחוז	תל-אביב		
מרחב תכנון מקומי	רמת השרון, תל אביב-יפו		
רשות מקומית	רמת השרון, תל אביב-יפו		
ישוב	רמת השרון, תל אביב-יפו		
תכנית בסמכות		ארצית	
איחוד וחלוקה		ללא איחוד וחלוקה	
היתרים או הרשאות		תכנית שמכוחה ניתן להוציא היתרים או הרשאות	
מונה תדפיס התשריט		5	
מועד הפקה		26/12/2022	
שטח התכנית		1:2500	
קנה מידה		444.298 דונם	
אישורים בתכנית מס' תמא/ 10/ א/ 3/ 2 א			
מינהל התכנון חוק התכנון והבנייה, התשכ"ה 1965 תכנית מתאר ארצית להעדרת הוועדות המחוזיות והשגות הציבור בישיבת המועצה הארצית מס' 680 מתאריך: 06/12/2022 י"ד המועצה הארצית לתכנון ובנייה			

שמות*	
דנית גופר תאגיד: חברת ניהול המערכת	עורך ראשי

* טבלת גושים וחלקות			
מספר חלקות	מספר חלקות	חלק/כל הגוש	מספר גוש
7, 145-148, 338, 346, 658-659, 725,	732, 735	חלק	6106
	7	חלק	6619
	4, 9, 31, 42, 51,	חלק	6620
98-99, 101, 130, 134, 156, 176,	674, 697, 699, 720	חלק	6630
678, 681, 684, 687, 690, 692, 701,			
758, 773-775, 787, 789, 791-794,			
797, 805-806, 814, 818, 822,			
	208, 212	חלק	6631
444-445, 470-471, 483-485, 486,	500-501, 506	חלק	6632
78-79, 89, 181, 198, 223, 226, 228,	232, 237, 253, 260, 264, 275,	חלק	6634
238, 240, 242-243, 245, 249, 257,	279, 281, 302-303, 306, 308		
270-271, 304-305, 323, 333-335,	351		
	288, 291, 293-294, 303,		
87-88, 100-101, 108, 144-145, 153,	102, 106-107, 151	חלק	6635
220, 228, 231			

הריני נחמתי בזה כי הפנה הסופר/המציב/המחוקק את תשומת לבנו, ונערכה
 ב"ד י"ד תמוז ה'תשס"ו (10.06.2025) והיא הוכנה לפי הוראות נוהל מב"א ובהתאם להוראות החוק
 ולתקנות המודפדפ בתכנון.
 זיהוה הקו החיבור והקדסטר: מדידה גרפית
 ה"ל: מקבוצ' 1556
 מספר רישון מספר המודד
 שם המודד