2174(1) 79 -1
6

תכנית עצוב ארכיטקטוני מס.2174/ת.ע.מ./1
למגרשים 52 - 55
בתכנית מפורטת מס. 2174
חלק מתכנית מפורטת מס׳ 1722 - רמת אביב ג׳

הועדה המקומית לתכנון ולבניה תל-אביב-יפו
שם התכנית תכנית עצוב ארכיטקטוני למגרשים 52-55 בתכנית המפורטת מס׳ 2174
הומלצה למתן תוקף (לאחר דיון בהתנגדויות)
תאריך 4.5.83 פרוטוקול 78 ב׳ החלטה 41
אושרה למתן תוקף ע״י הועדה המחוזית לתכנון ולבניה
תאריך 19.9.83 ישיבה מס׳ 201
מח׳ משנה | מהנדס העיר | יו״ר הועדה
תאריך 23.11.83

מדינת ישראל / משרד הפנים
חוק התכנון והבניה תשכ״ה-1965
מחוז תל-אביב
מרחב תכנון מקומי תל אביב-יפו
תכנית מתאר/מפורטת מס׳ 2174
הועדה המחוזית בישיבתה מס׳ 201
מיום 19.9.83 החליטה לתת תוקף לתכנית.
מרדכי כהנא
יושב ראש הועדה
סגן מנהל כללי לתכנון
נבדק תאריך 28.12.83

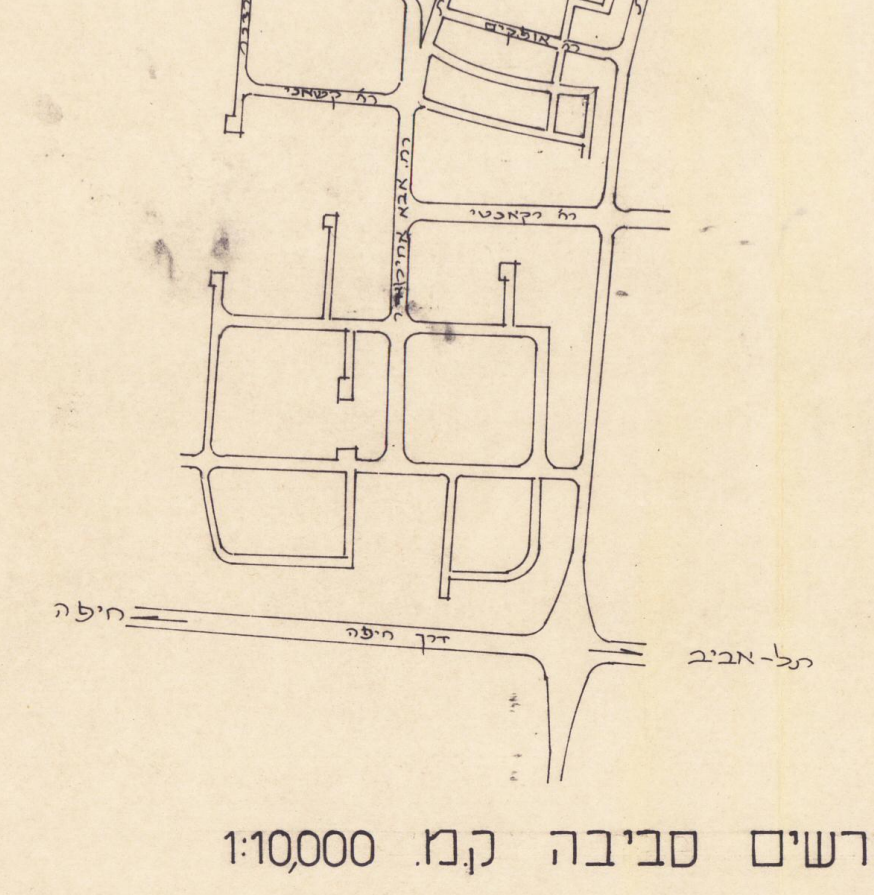

תרשים סביבה ק.מ. 1:10,000

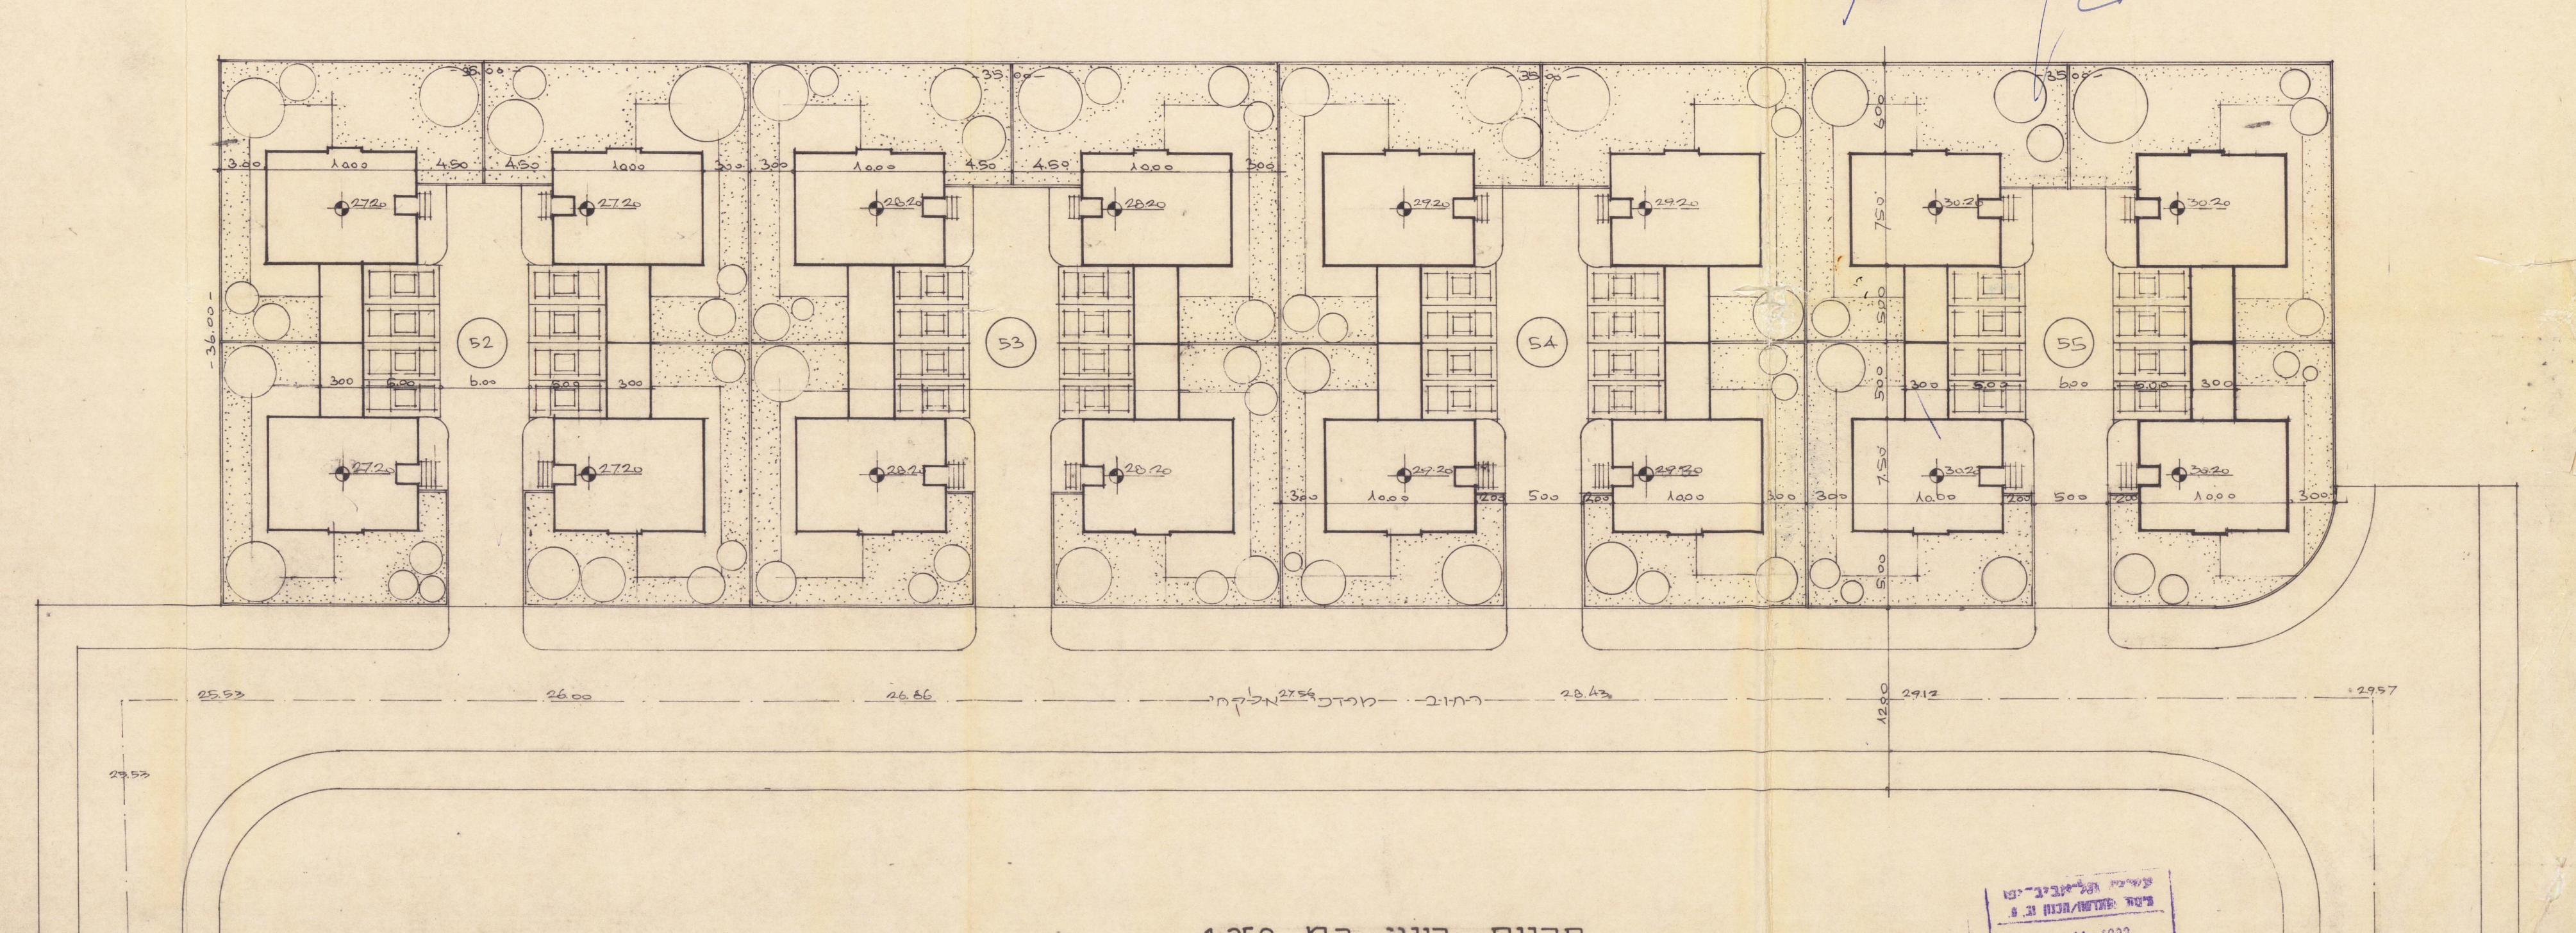

תכנית בינוי ק.מ. 1:250

עיריית תל-אביב-יפו
אגף ההנדסה/תכנון ע.ב.
20 -11- 1983
נתקבל

①

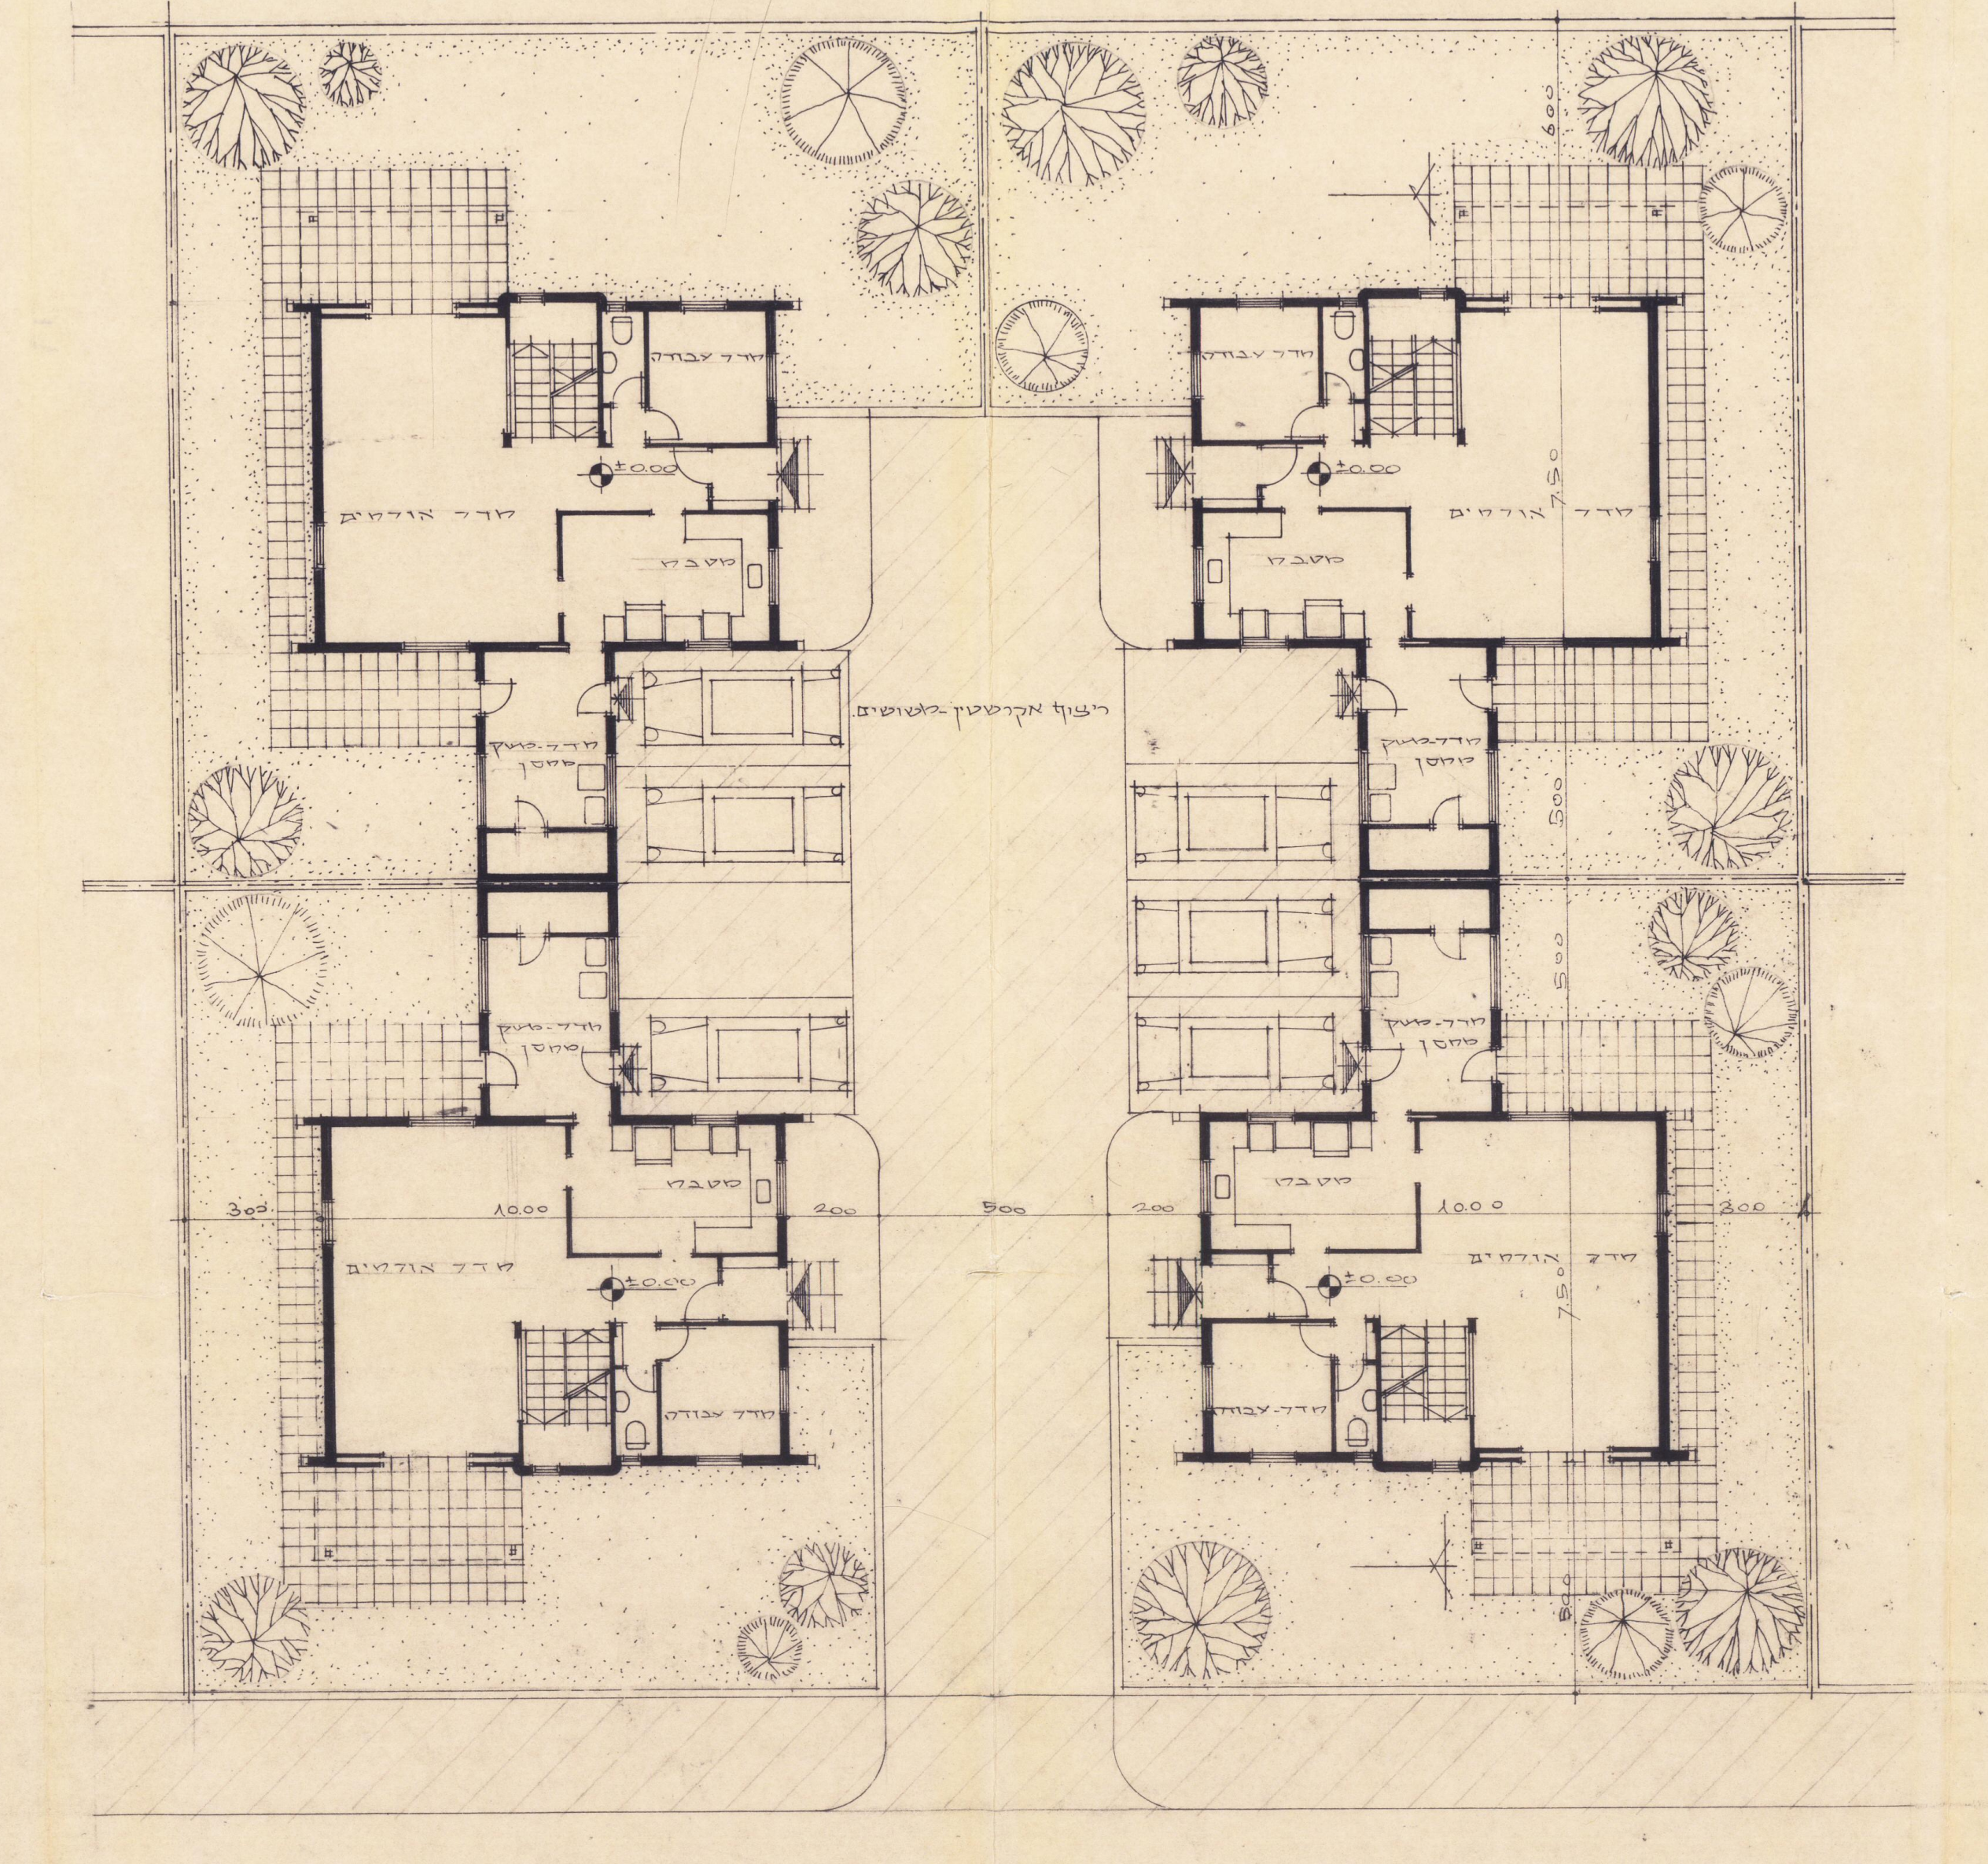

סכימה לתכנית קומת קרקע ק.מ 1:100

②

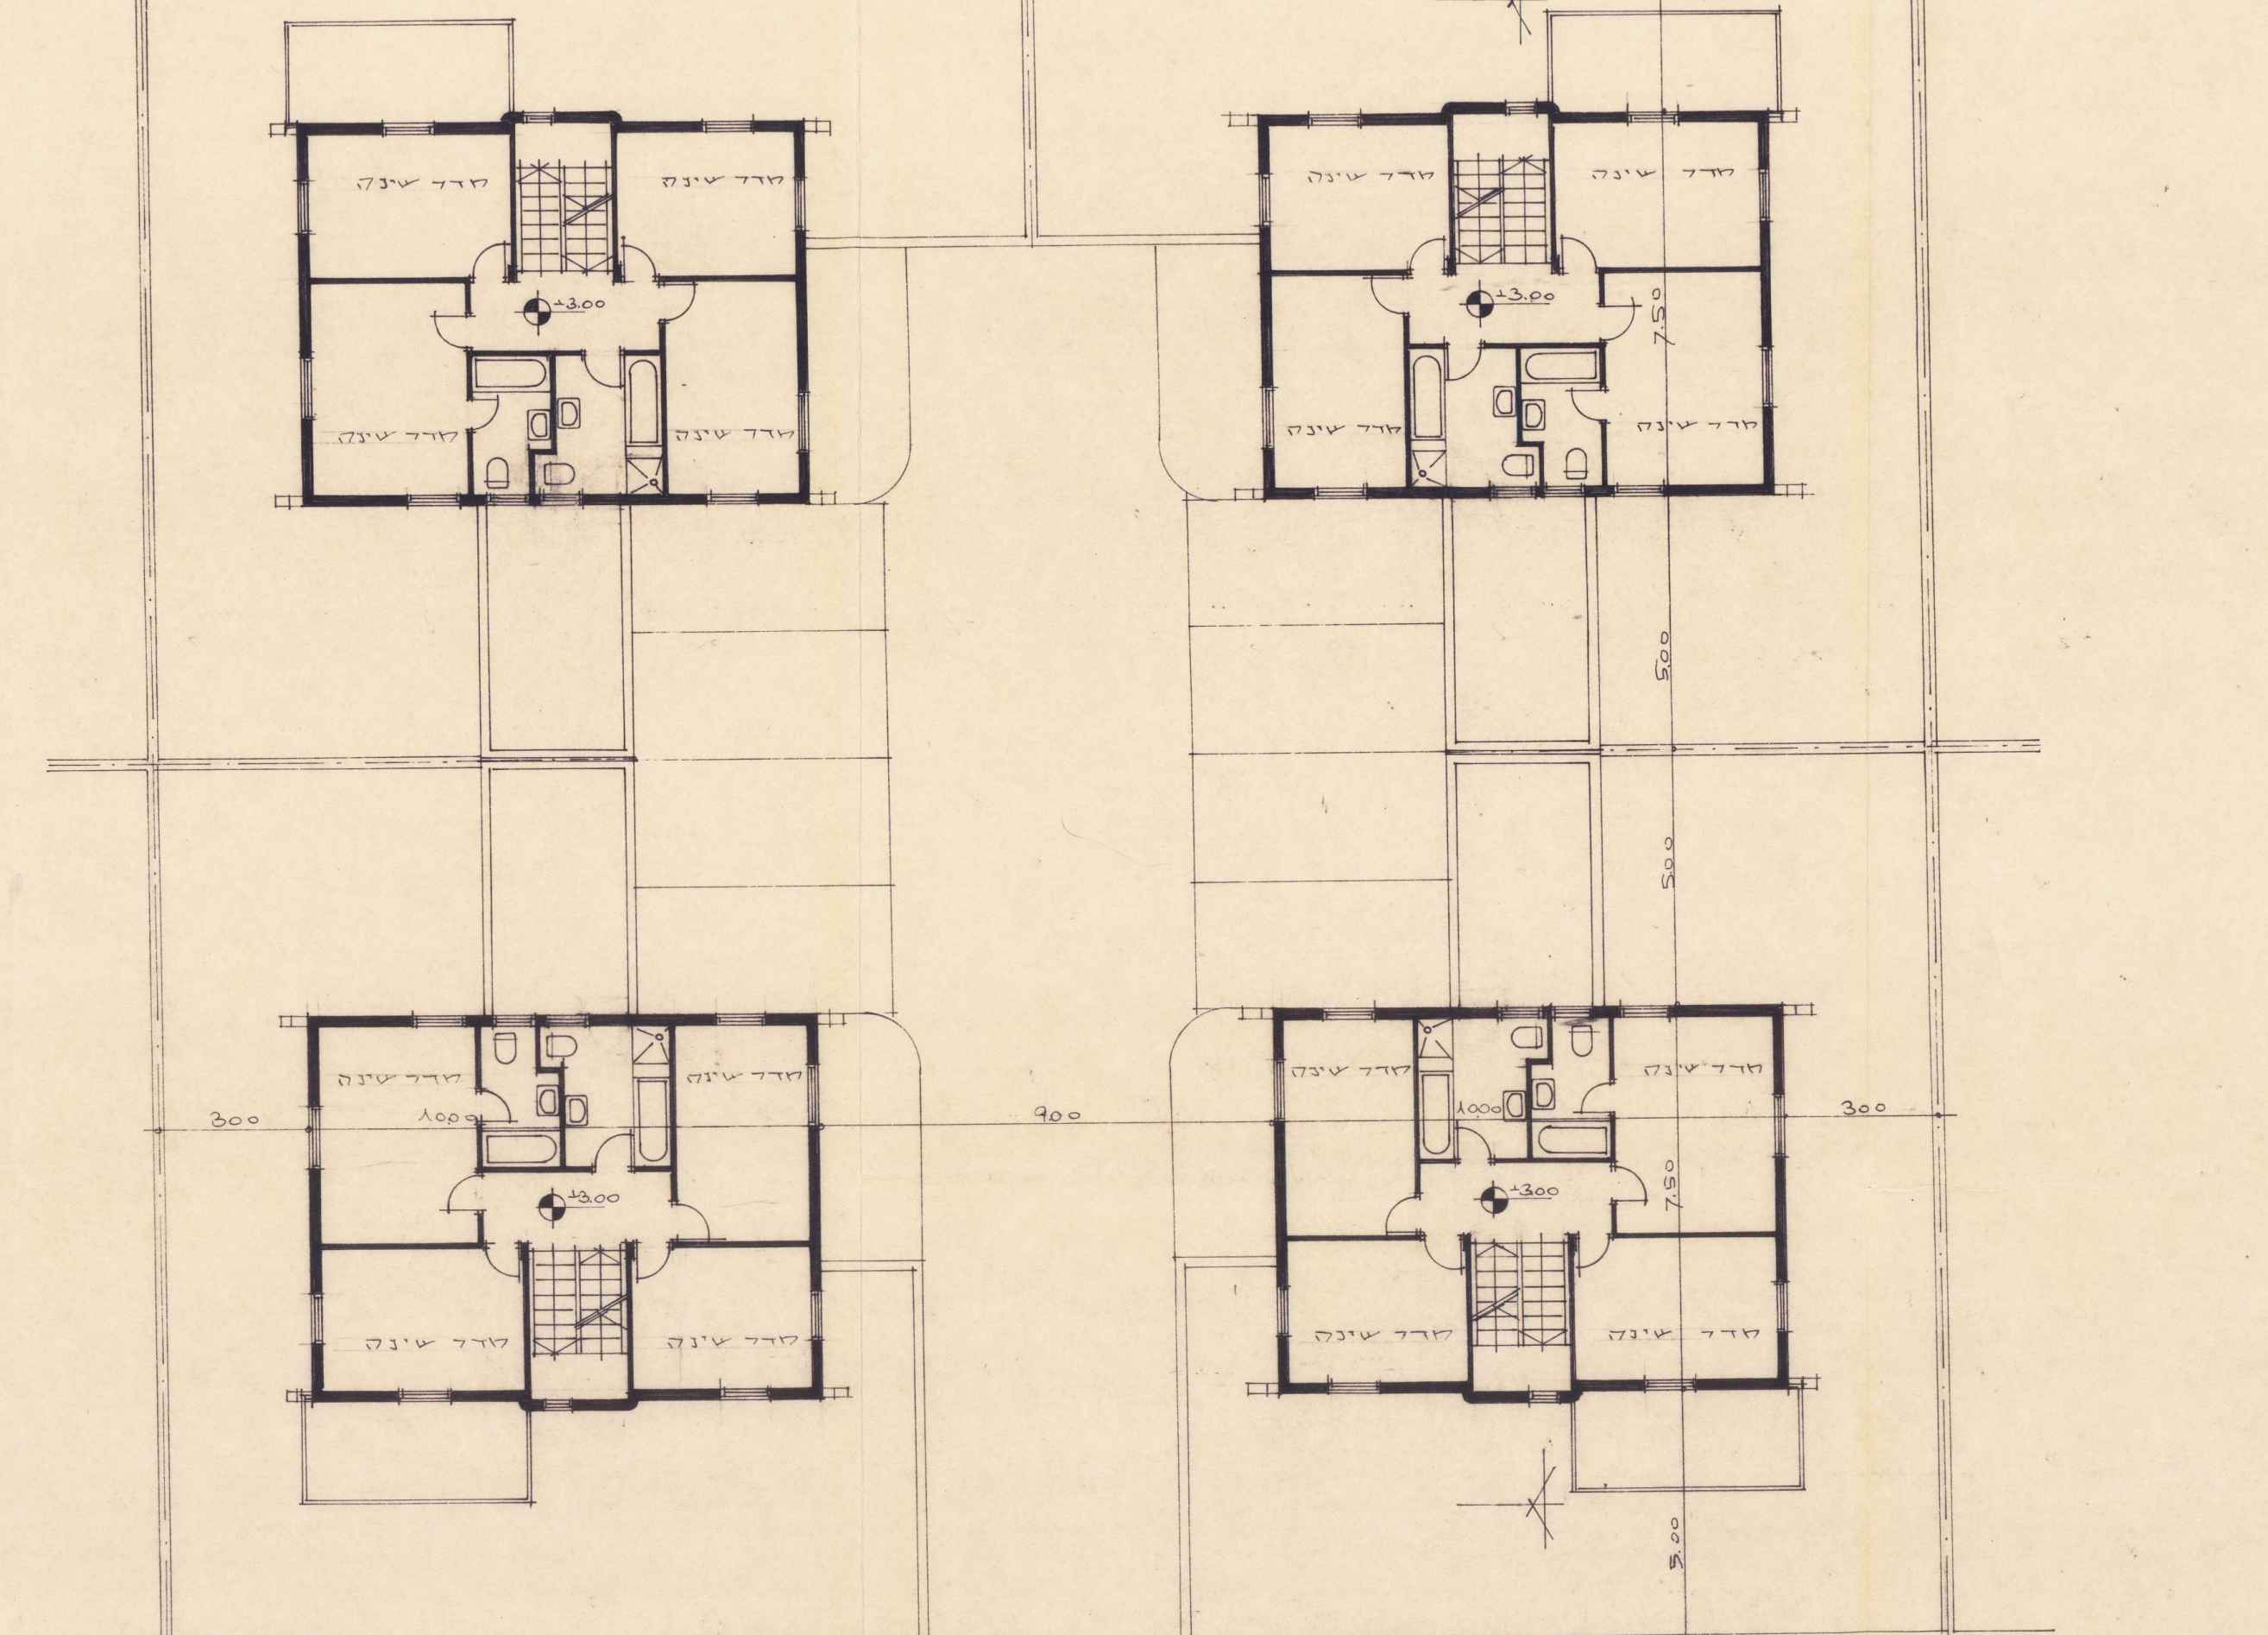

סכימה לתכנית קומה א׳ ק.מ. 1:100

③

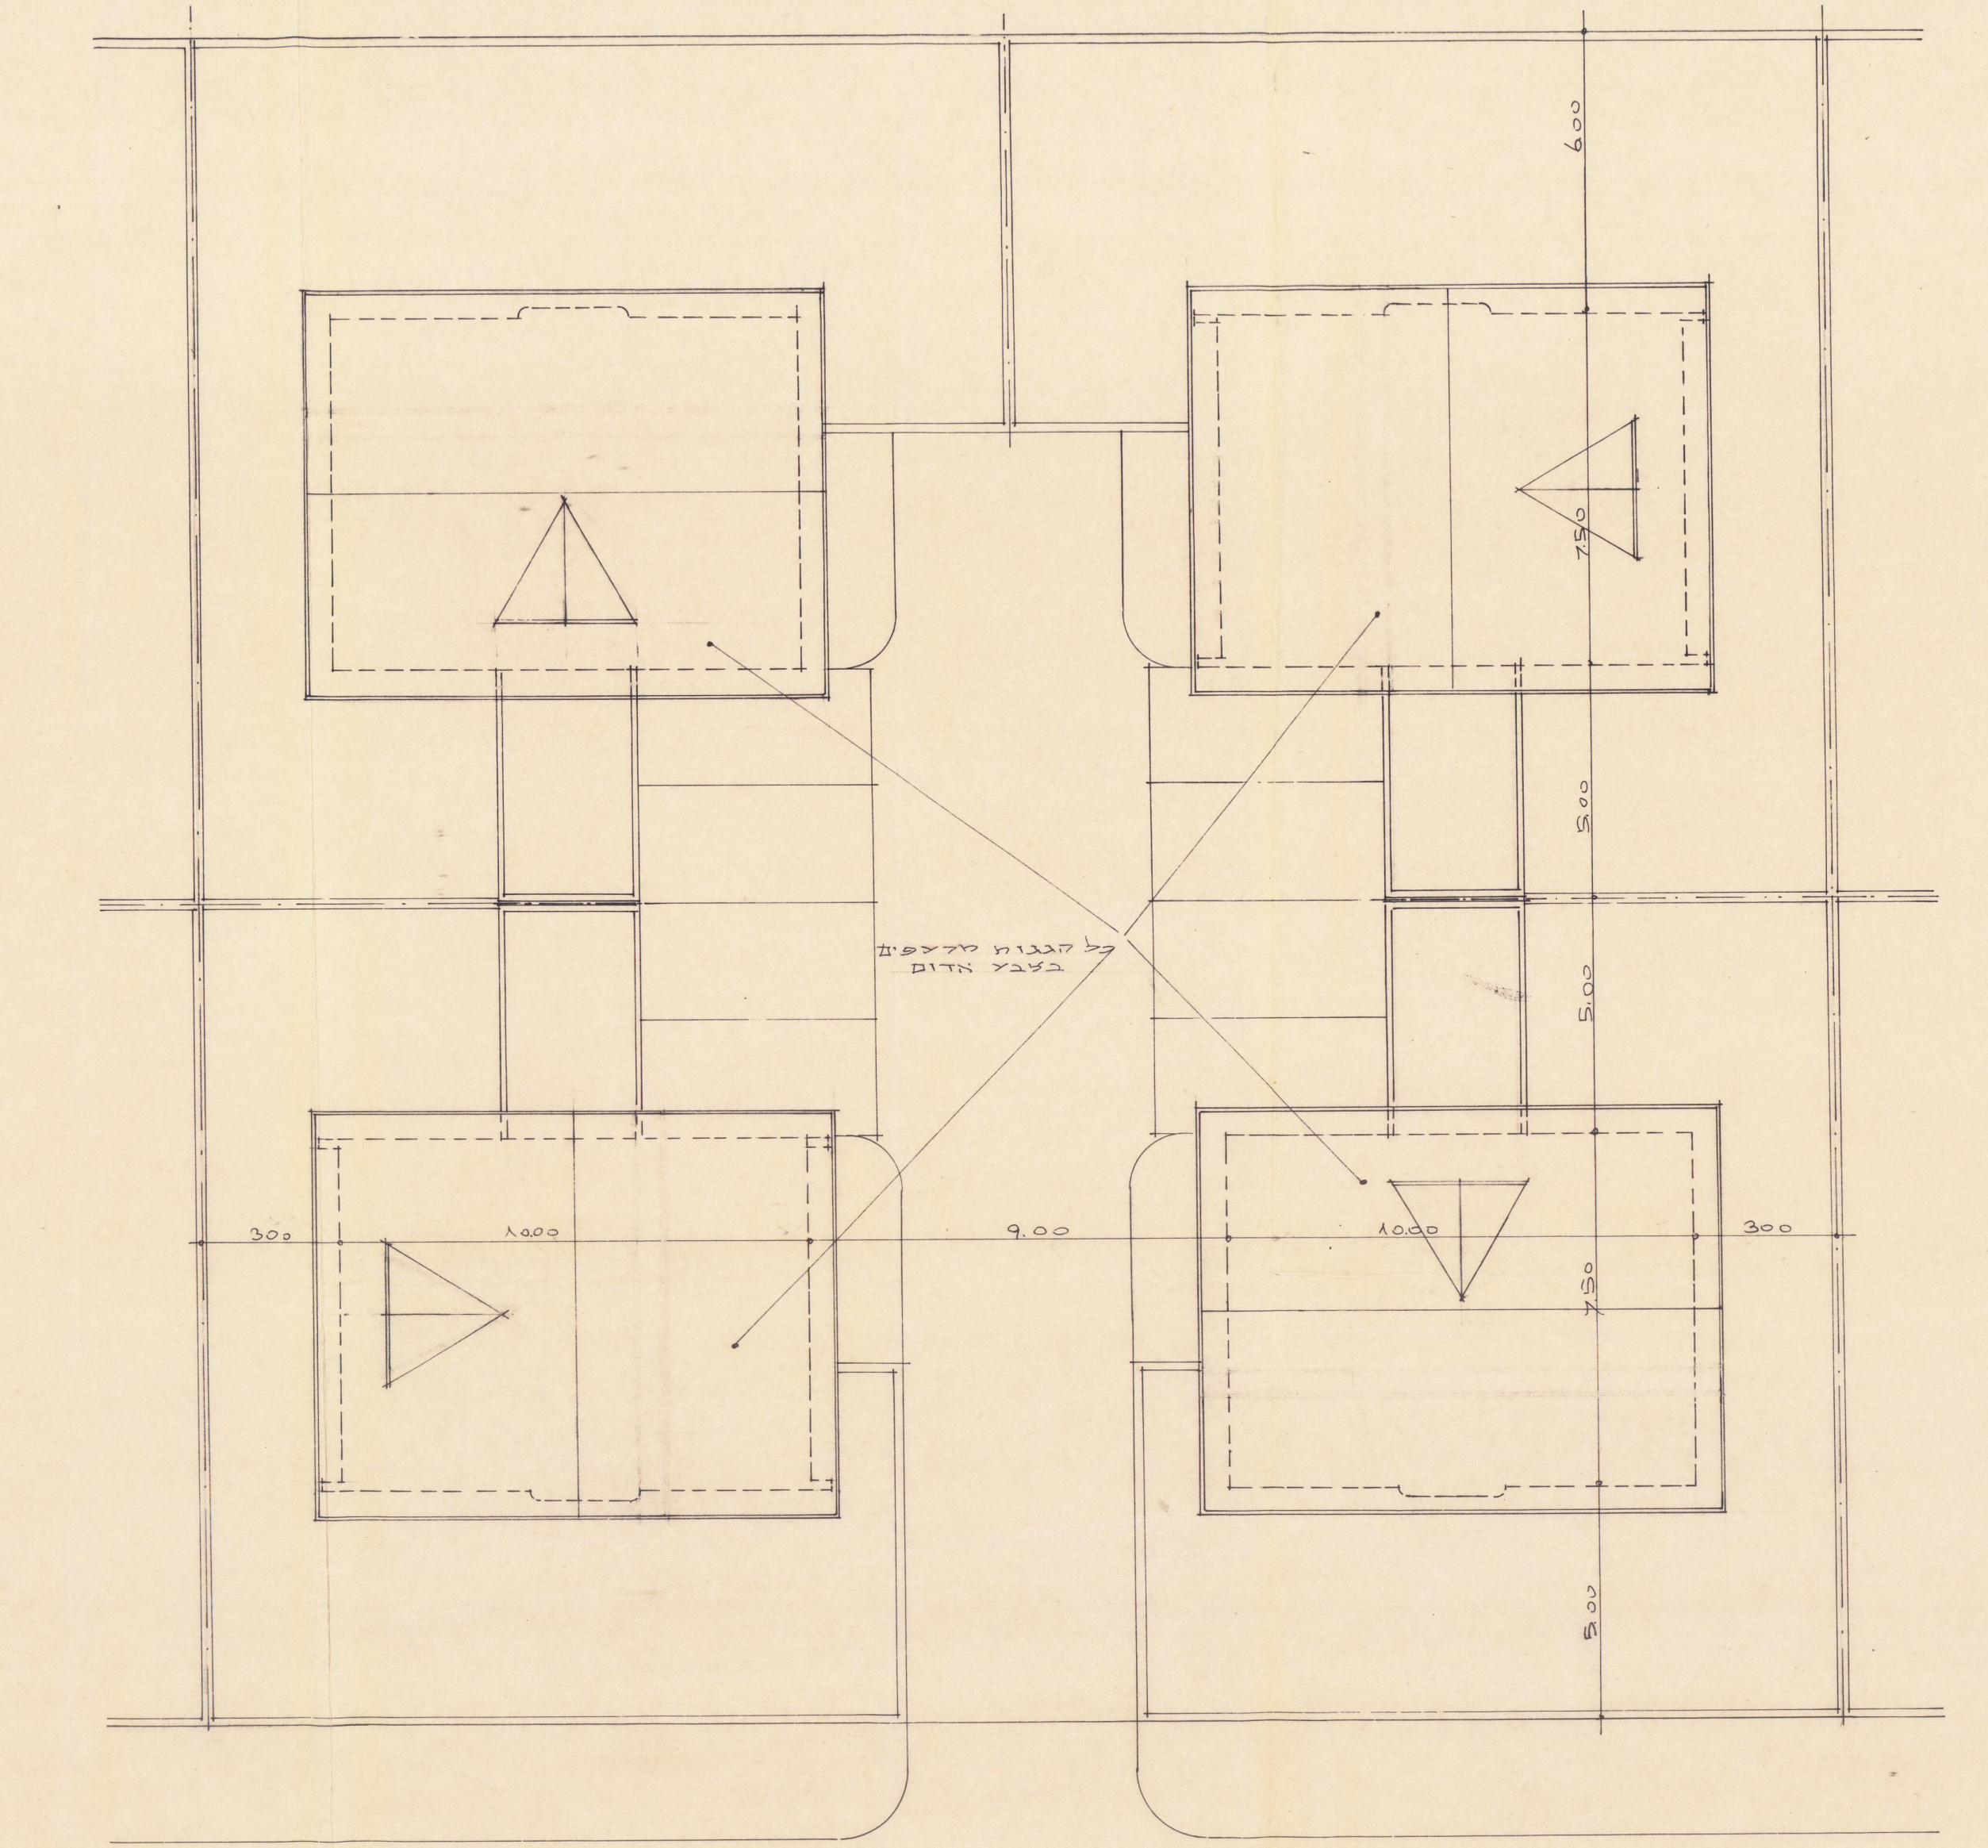

סכימה לתכנית גג ק.מ. 1:100

④

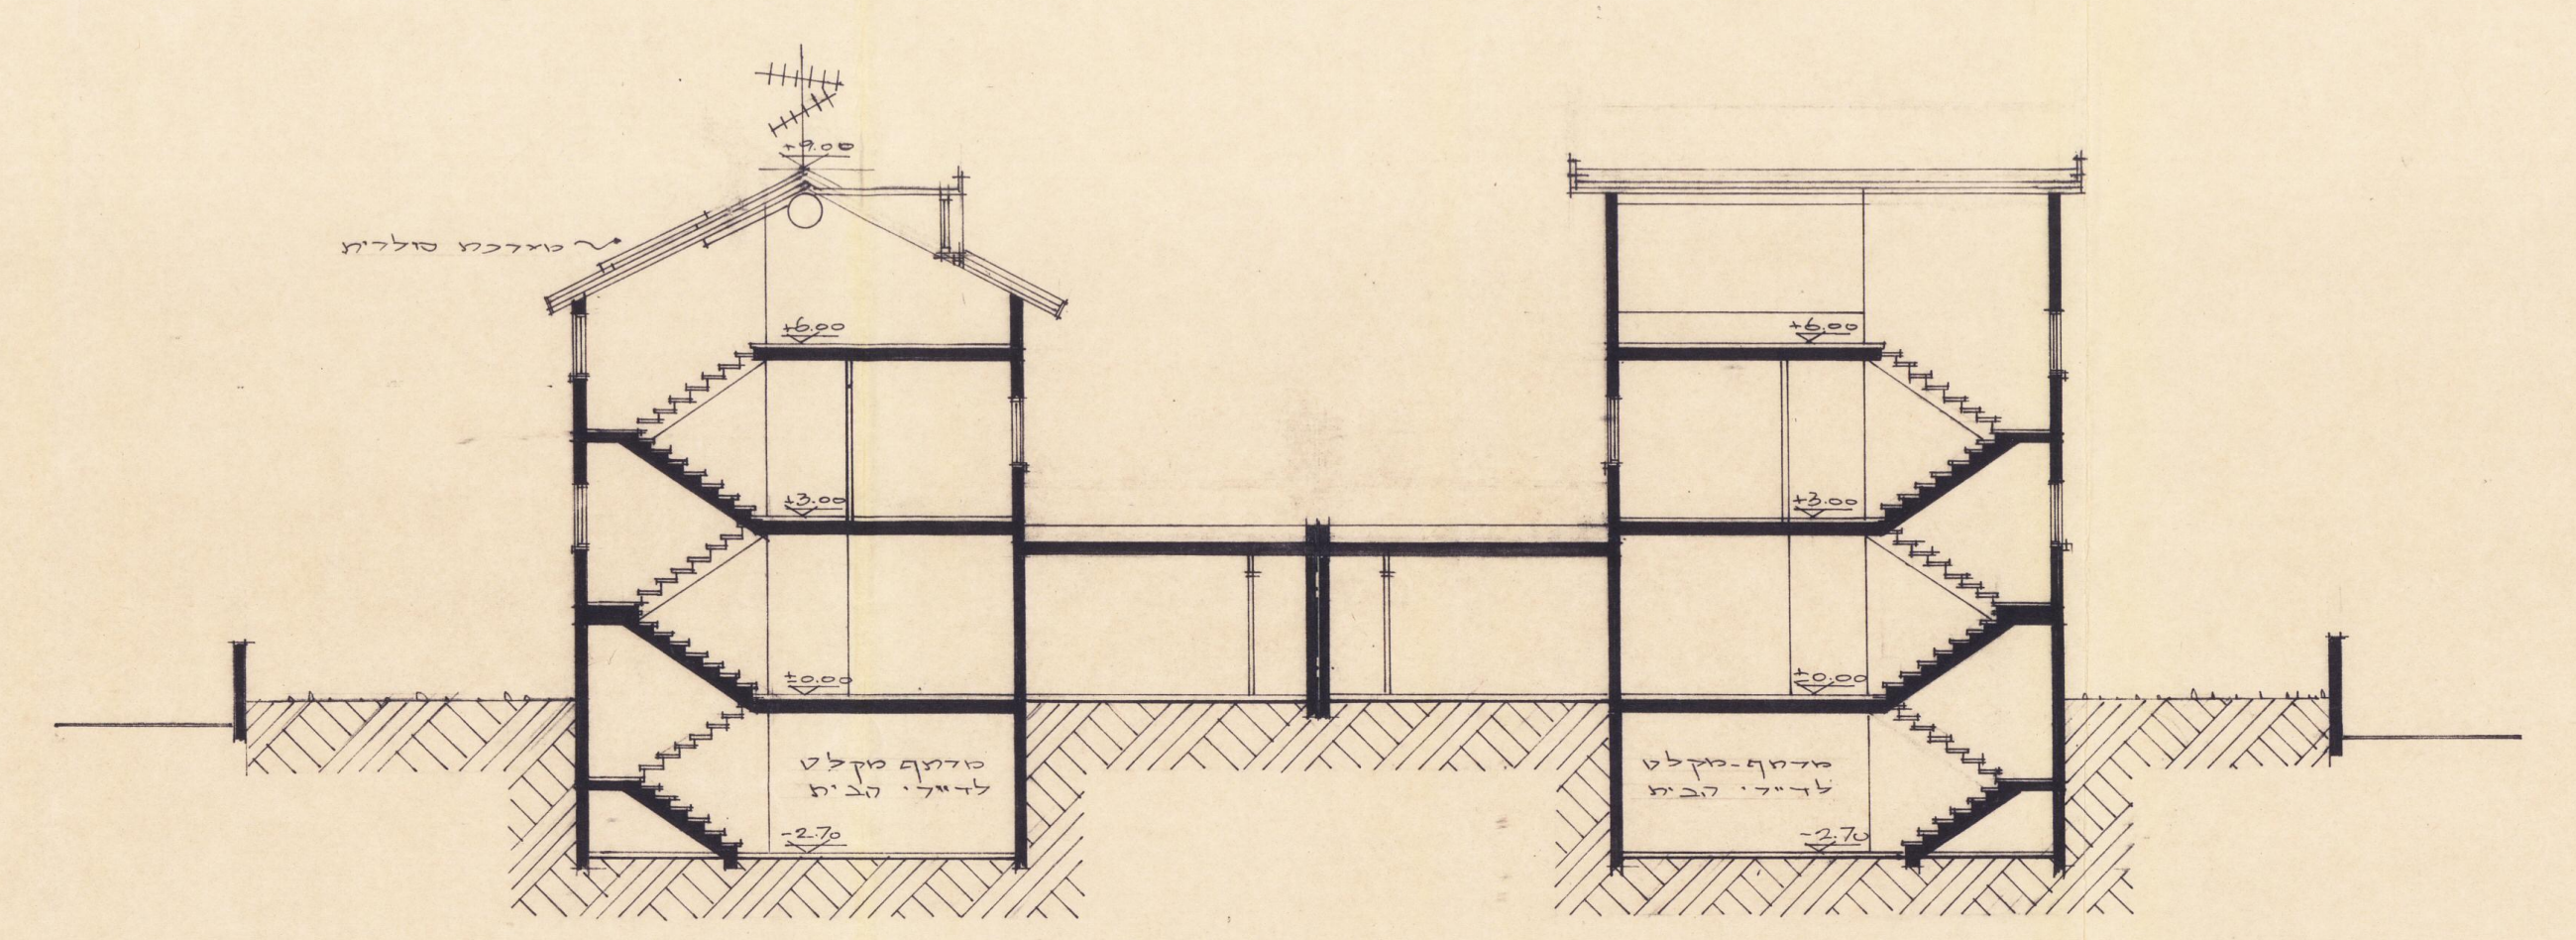

חתך ק.מ. 1:100

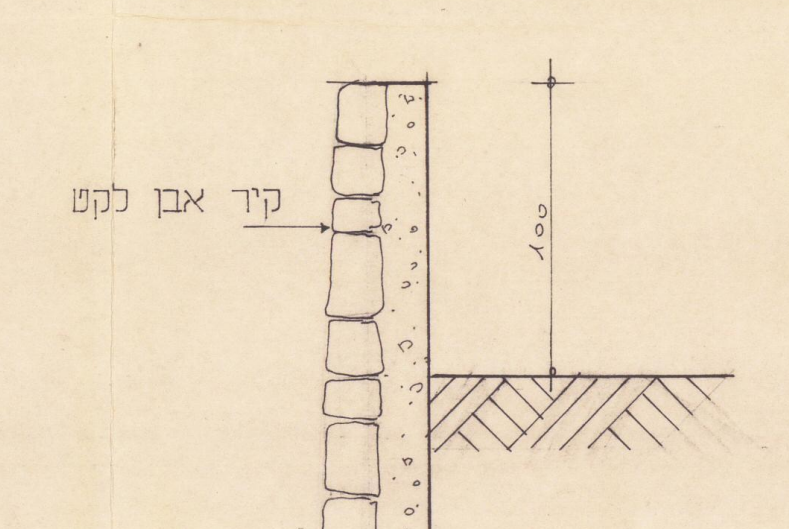

פרט קיר אבן ק.מ. 1:20

⑤

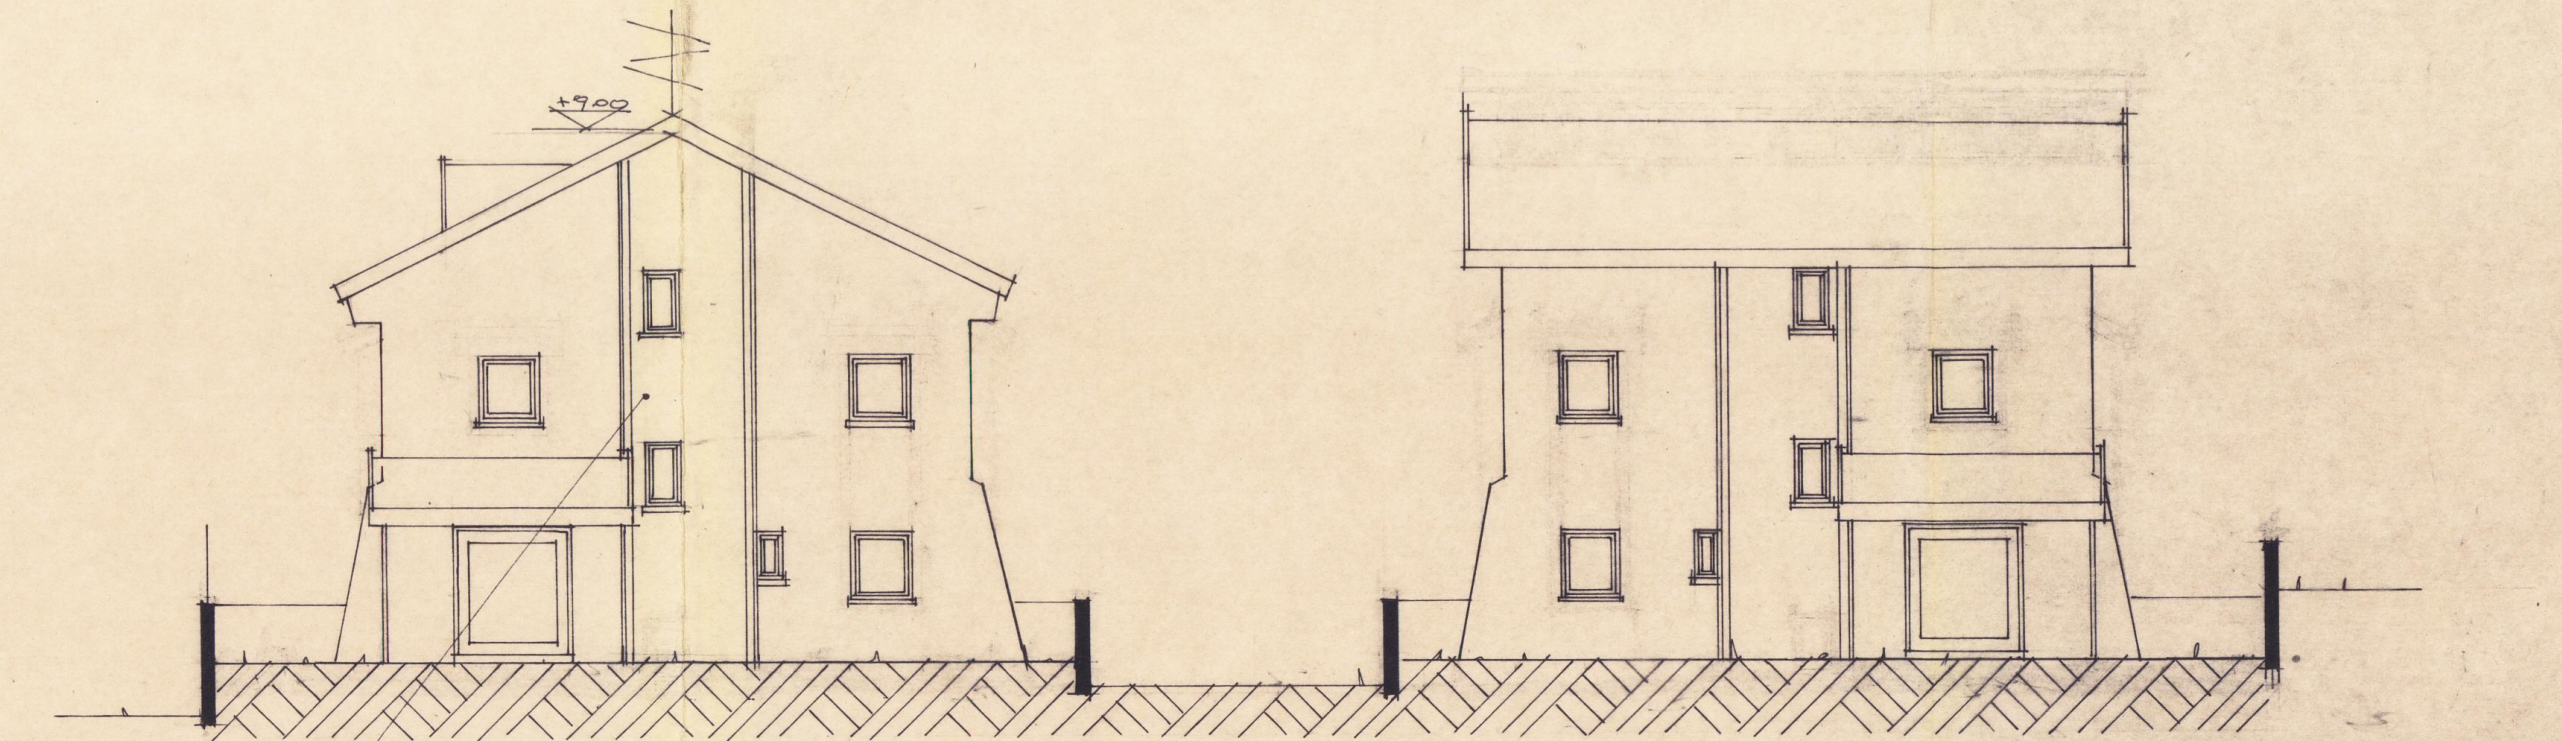

חזית קדמית ק.מ. 1:100

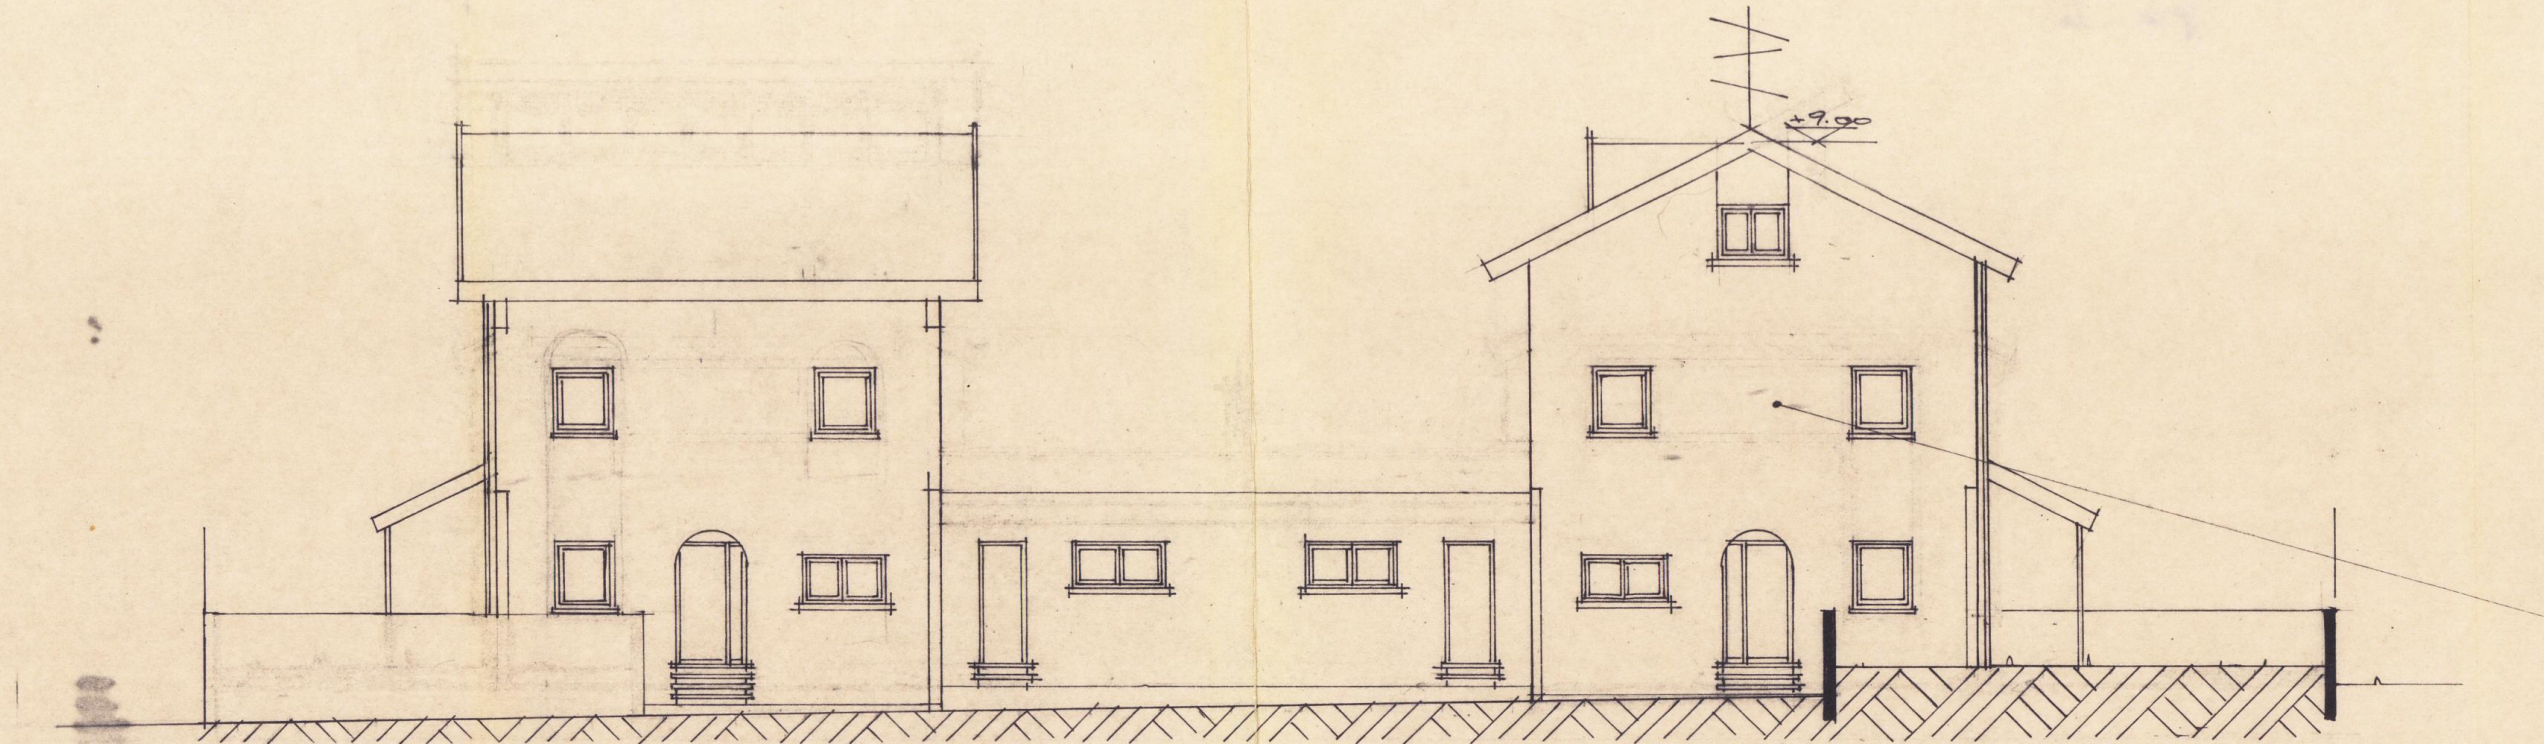

חזית כניסה ק.מ. 1:100

טיח דמוי קרמי בכל החזיתות

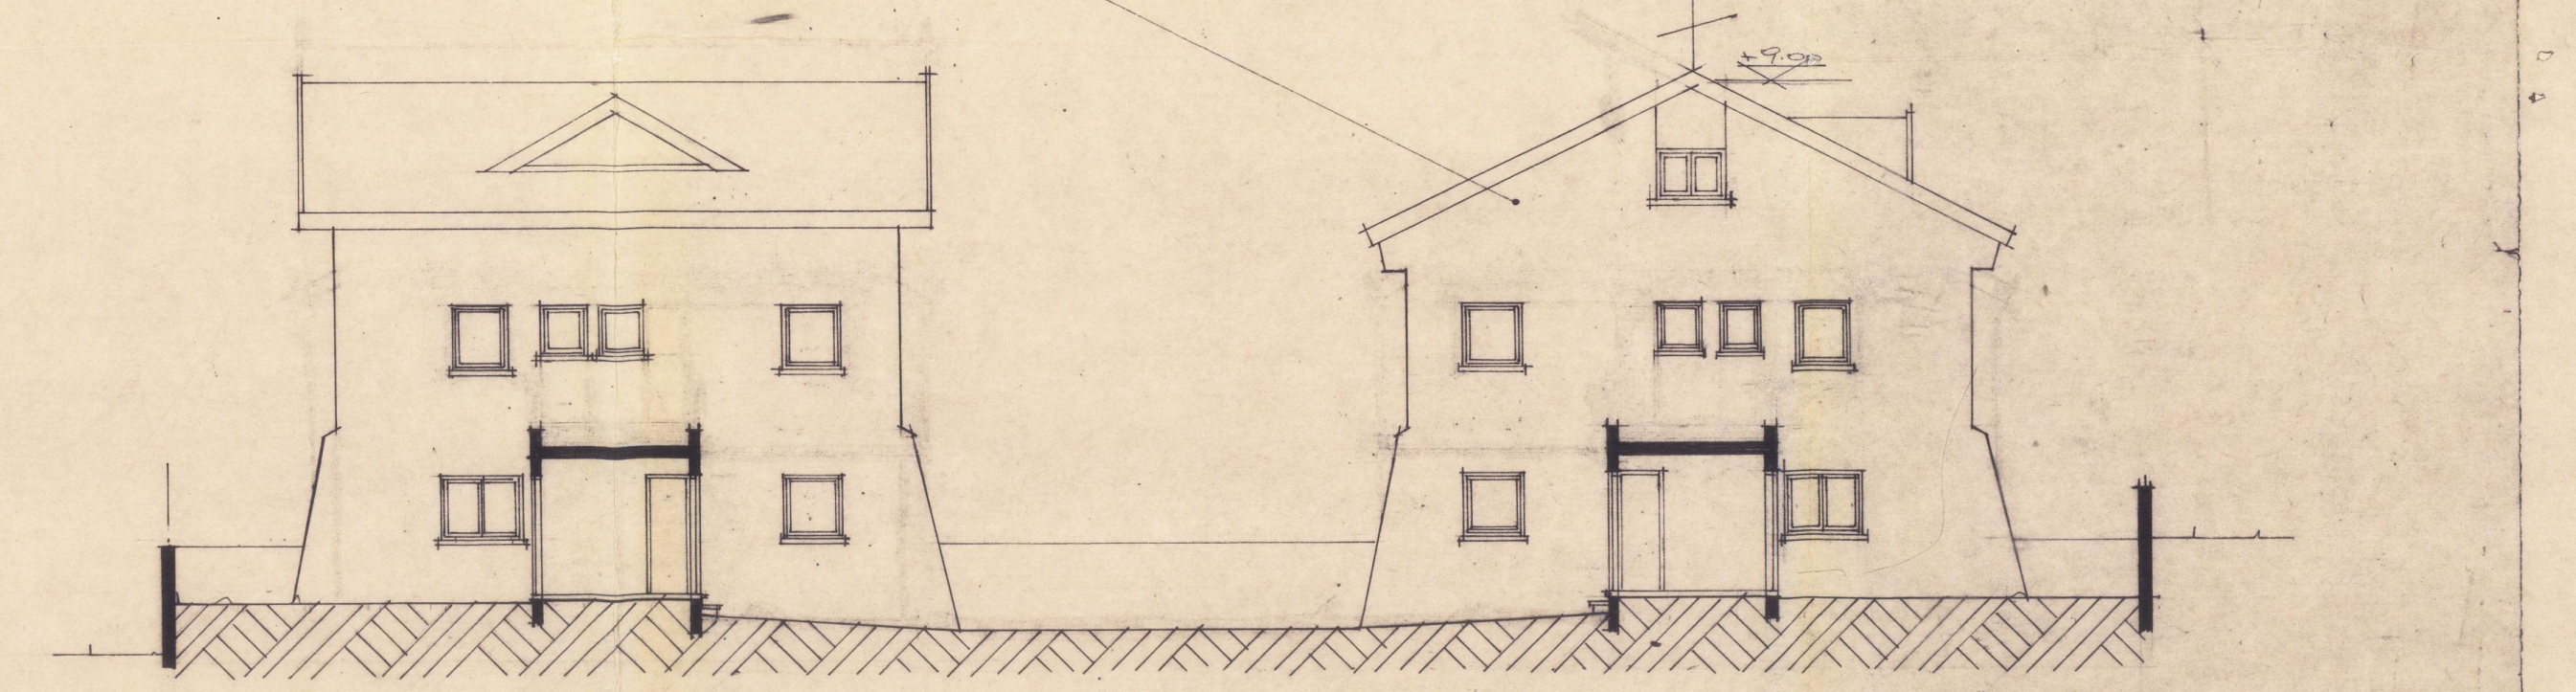

חזית פנימית ק.מ. 1:100

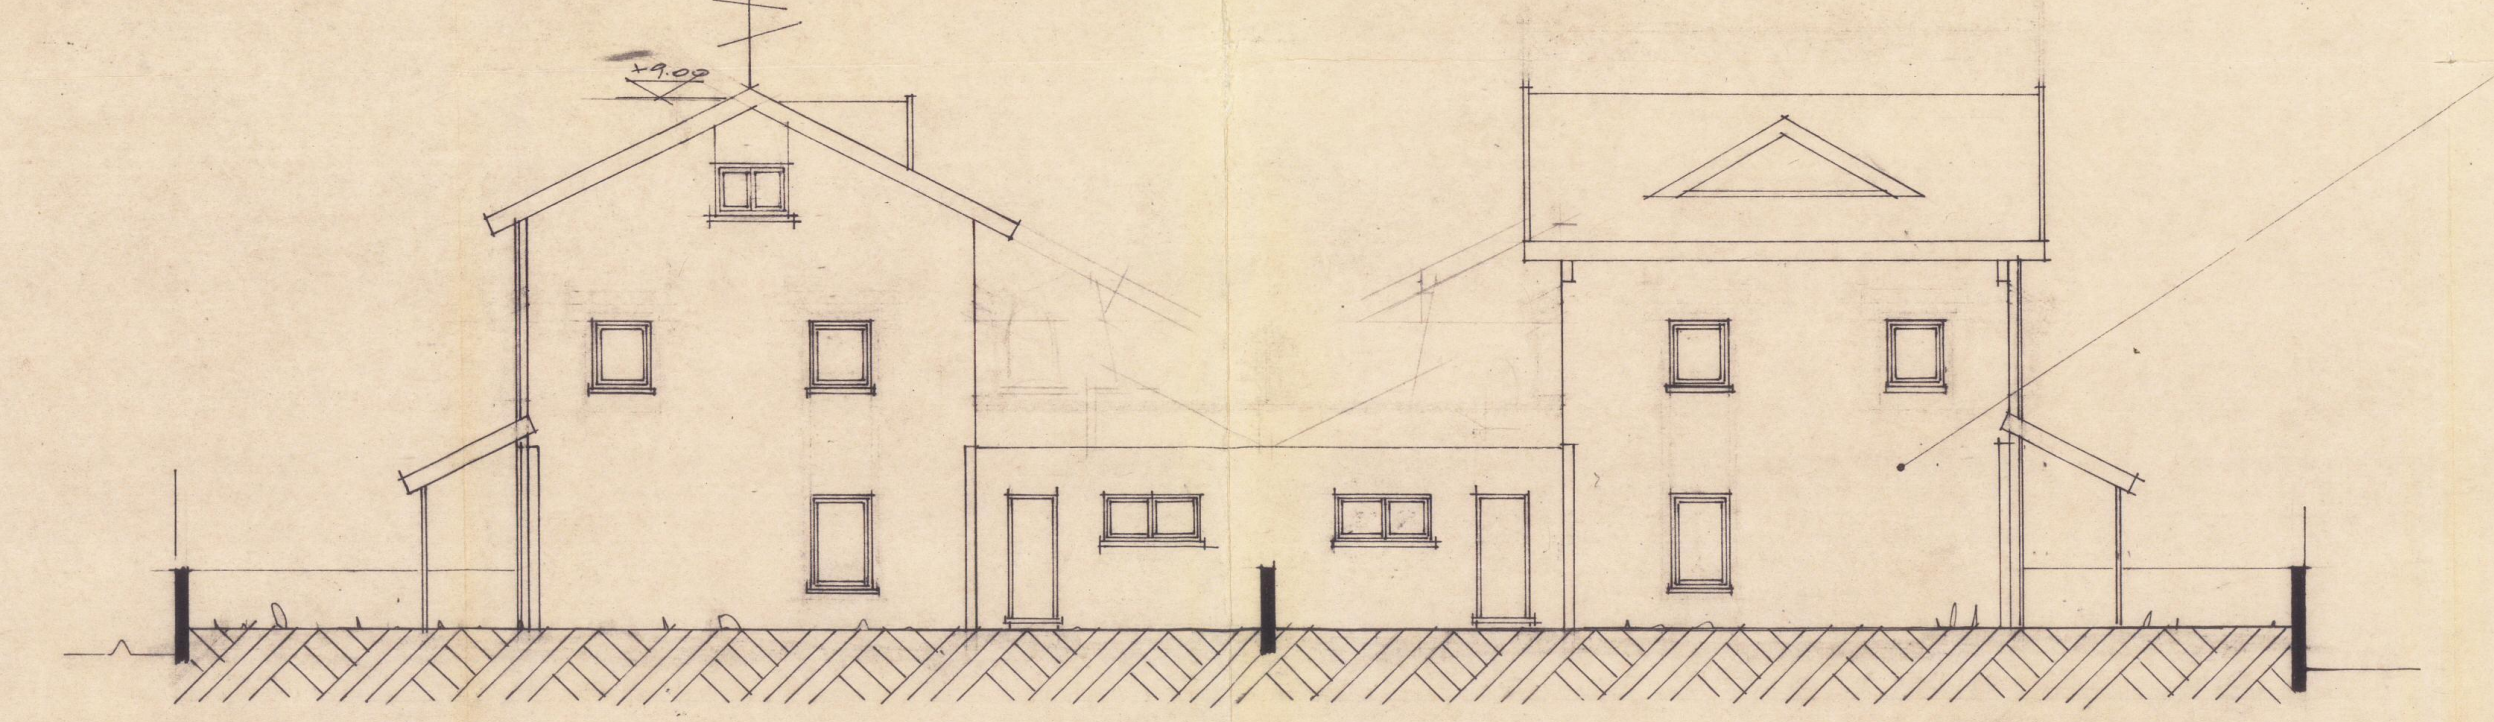

חזית אחורית ק.מ. 1:100

⑥