מרחב תכנון מקומי תל אביב - יפו

תכנית בינוי מס. 2502/2 - "בית השקום"

מקום :	יפו
גוש :	7022
חלקה :	67, 68, 69, 93
השטח :	7,711 מ"ר
בעל הקרקע :	אי אר אינבסט (לחלקות:67,68,69
	מ.מ.: לחלקה: 93)
היזום :	אי אר אינבסט
עורך התכנית :	קימל אשכלות אדריכלים

מקרא לתשריט יעוד קרקע

גבול תכנית			תחום בניה חדשה
מספר חלקה	1		תחום עבודות במבנה קיים
מבנה לשימור			תחום פיתוח ומספרו
גובה מחוכנן	(0.00)		שצ"פ
מבנה להריסה			גבול חניה תת קרקעית
תחום מבנה קיים	1		שטח פרטי עם זיקת הנאה לציבור בקומת קרקע

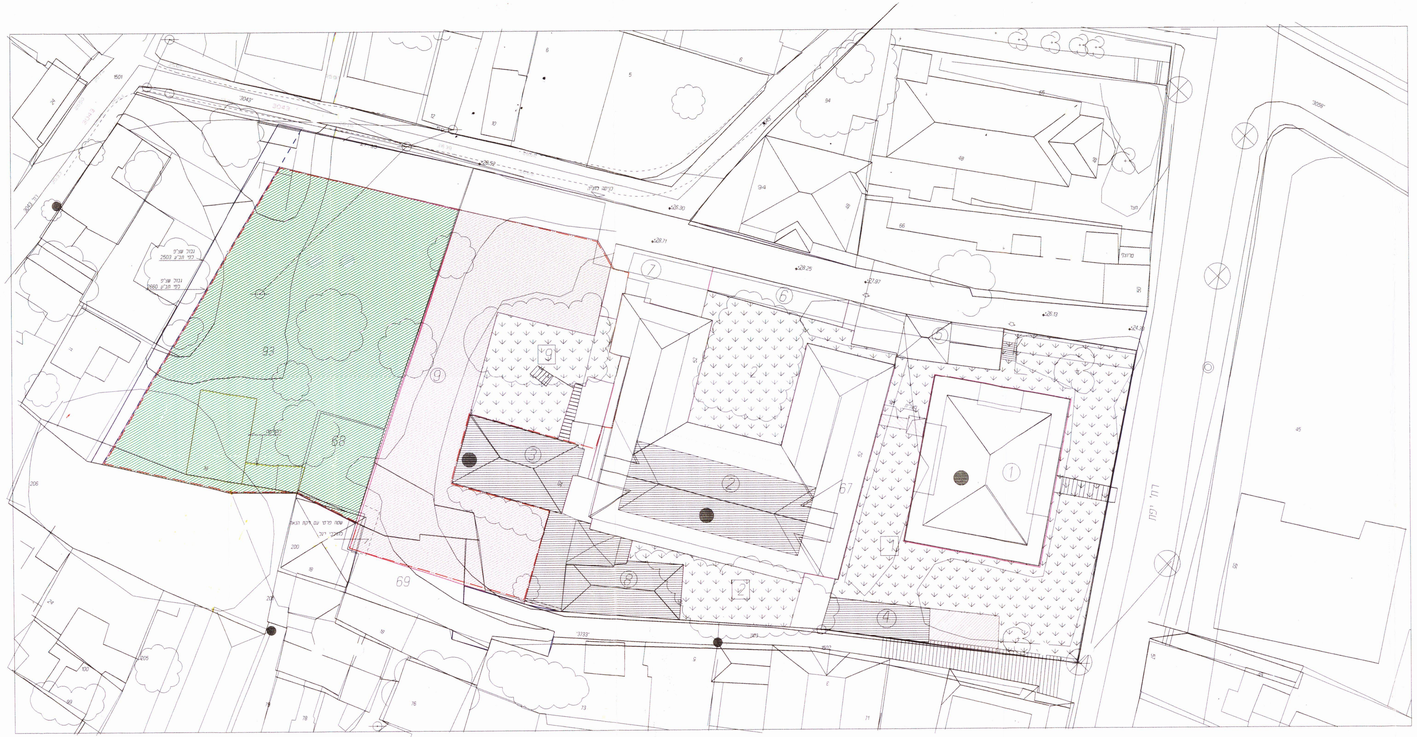

תשריט מצב מוצע ק.נ.מ: 1: 250

תרשים סביבה קנ"מ 1:1250

חתימת היזום :	
חתימת בעל הקרקע :	
חתימת המתכנן :	
תאריך :	4/97
עדכון :	

הועדה המקומית לתכנון ולבנייה
תל-אביב-יפו
הוגש מס' 2502 ב
ל"בעל ה" 24/7/98
מתכנן מרחבי

3.3