

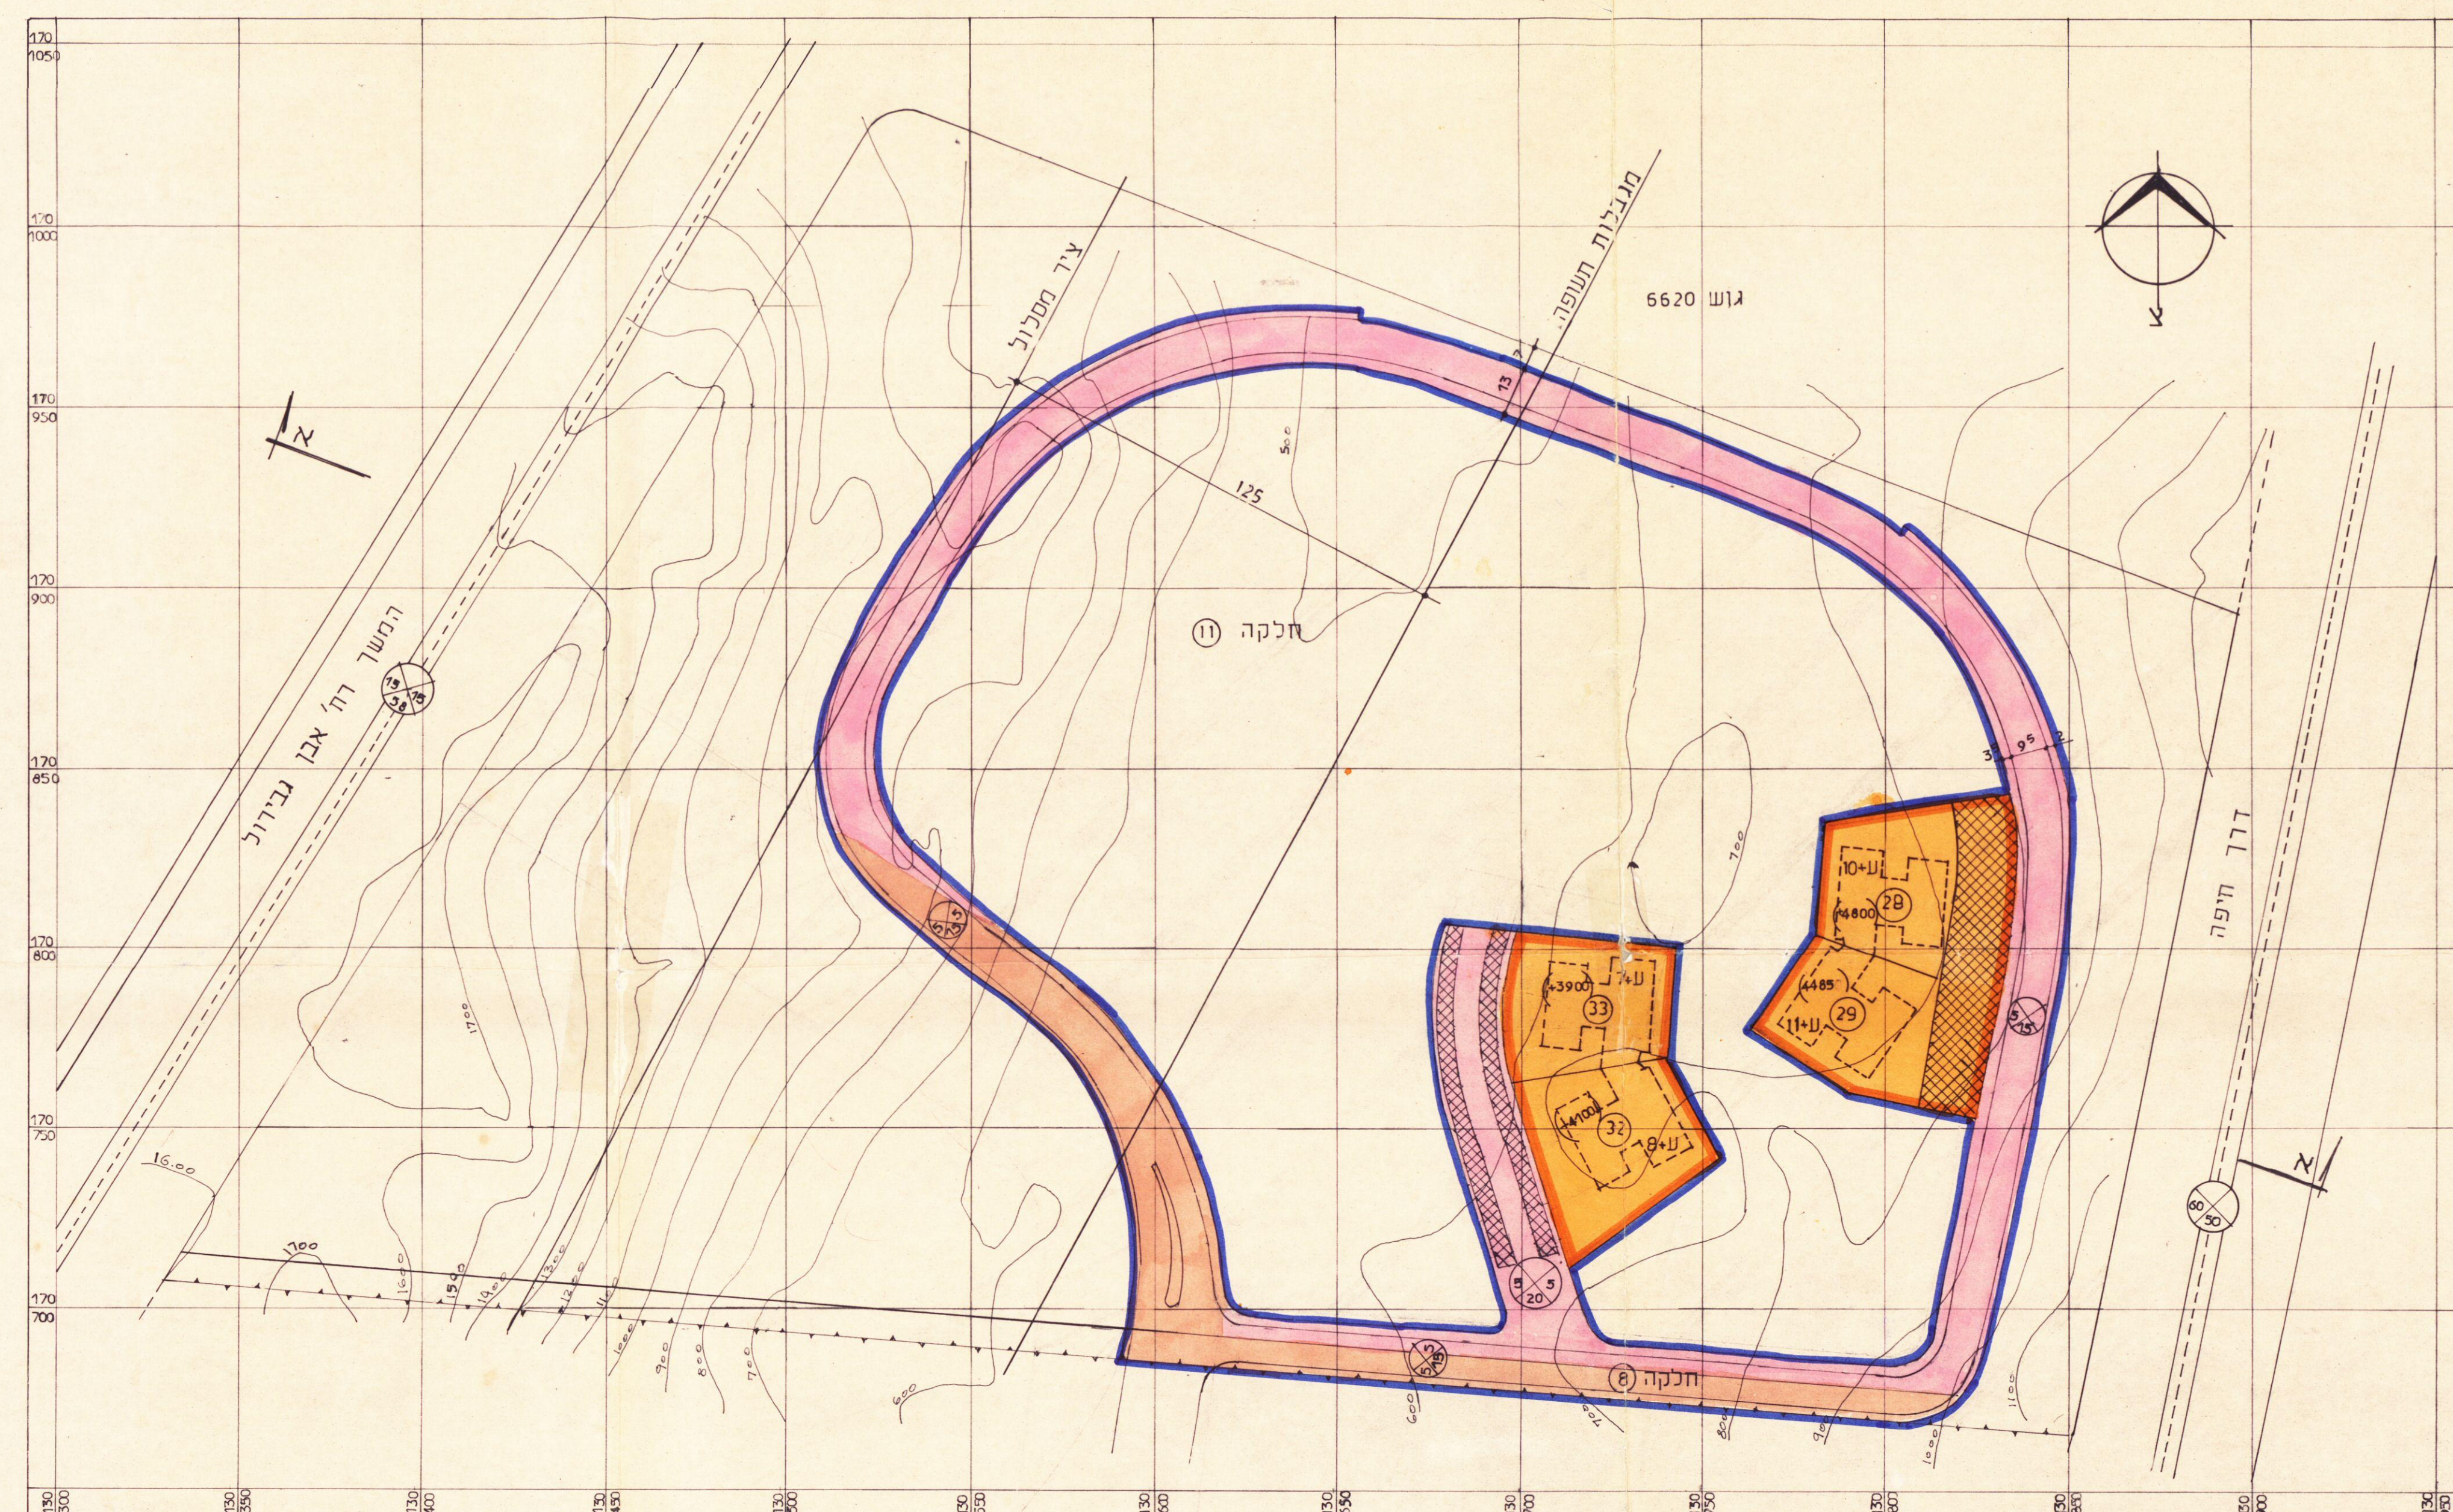
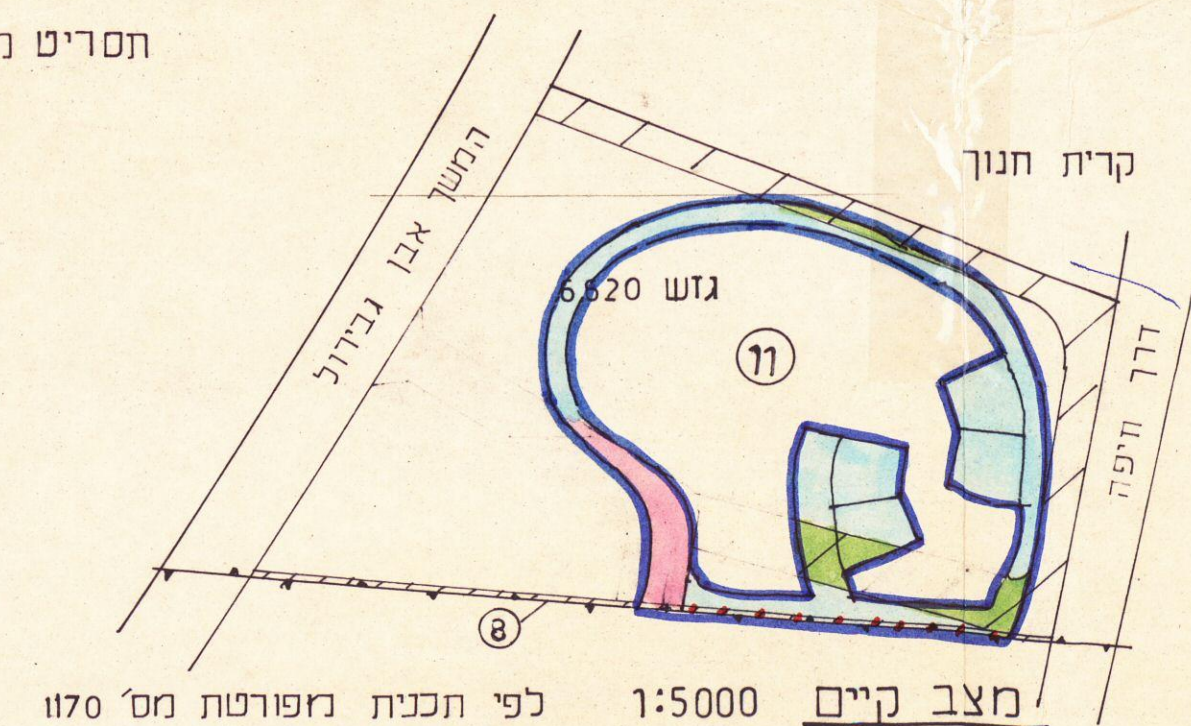


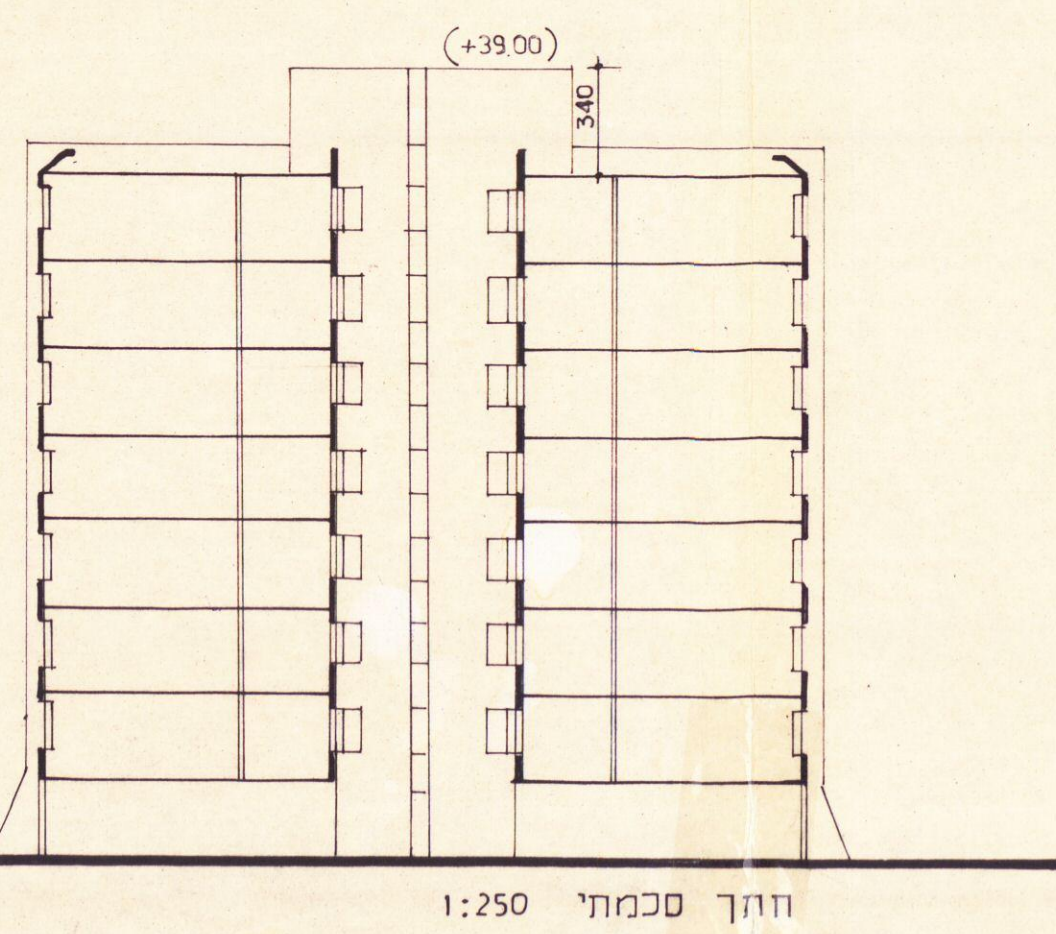

מצב חדש 1:1250 (+4800) סימון גובה אבסולוטי מותר בכל הבנין

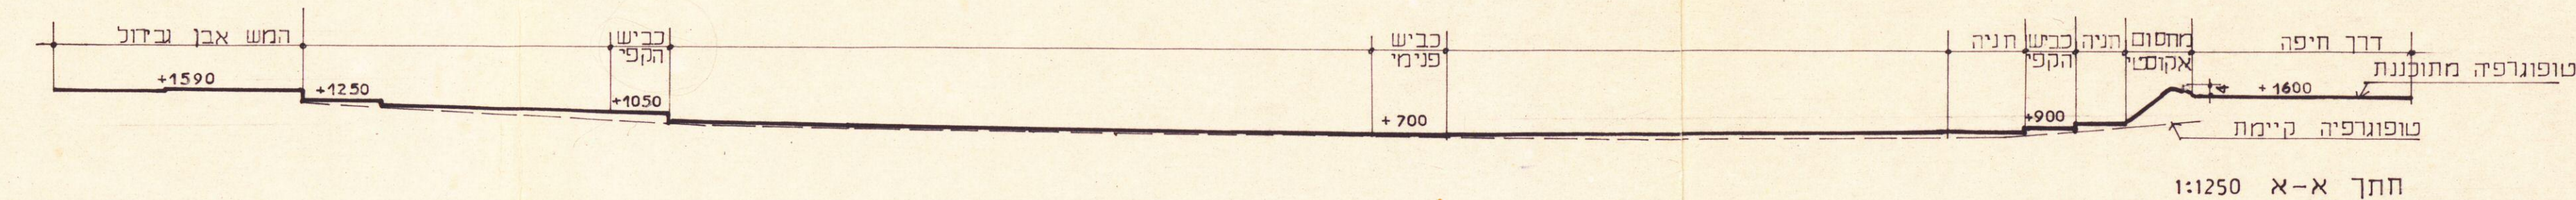

מזל קט
הבנו ונבין ערים
לית תל-אביב-יפו
מיוזם פתוח

מחלקת
כנון וצנץ עריה
יריה תל-א-ביב-יפו
מינהלי התעשייה

מחלקת
תכנון ובנין ערים
עיריית תל-אביב-יפו
מינהל הקהילה



תרשים הסביבה
1:10000

מחלקת
כנון ובנין ערים
דירת תל-אביב-יפו
מינהל ההנדסה

מחלקת
בנון ובנין עלים
דית תל-אביב-ימו
סינהל ההנדסה

טבלת יעוד שטחים

אזור	מגרשים מס'	שטח במ"ד	ס"כ במ"ד
שטח מגורים מיוחד	28, 29, 32, 33	8050	
מגרשים וחניה		18000	26950
ס"כ מ"ד			21450

מחלקת
כנון ובנין ערים
דירת תל-אביב-יפו
מינהל ההנדסה

לוח בניה

מגדש מס'	מס קומות	שטח רצפות כולל 135 חס במצב לידר	גוש	חלק מתחלק	שטח במז'
28	40	5400	6620	(11)	24,718
29	44	5940		(8)	1,872
32	32	4320			26,050
33	28	3780		סה"כ	
			19440	מז'	

אחוד

מחלקת
בנון ובנין עלים
דית תל-אביב-ימו
סינהל ההנדסה

מרחב תכנון מקומי תל-אביב-יפו
תשריט לתכנית מפורטת מס' 1700 א'
שינוי מס' 1 לשנת 1981 של תכנית מפורטת מס' 1170
שלב א' של תכנית מפורטת מס' 1700 א'



מחוז	:	תל - אביב
נפה	:	תל - אביב - 190
עיר	:	תל - אביב - 190
גוש	:	6620
חלקות	:	חלק מ - 8, 11
היזום	:	עיריית תל-אביב
בעל הקרקע	:	עיריית תל-אביב
שטח התכנית	:	26050 (שלב א') דונ
המתכנן	:	א. אולחנני-נ.כנע

מקרא :

[illegible]

מחלקת
תכנון ובנין ערים
עיריית תל-אביב-יפו
מינהל ההנדסה
קו גובה קיים

הערות חקופיות לזכרון רבנינו התיאודורי

שם החתום: אברהם בן-ציון

מס' חקופה: 34

תאריך: 21-02-1984

מקום: בית דין

חתימה: אברהם בן-ציון

21-02-1984
מס' חקופה: 34

חתימת המתכנן :
אריה אל-חנני - נישן כנען - יגאל אל-חנני - אודיכלים
תל-אביב, רח' שפינוזה 25 טל. 240286-03