


מרחב תכנון מקומי תל-אביב - יפו

תשריט לתכנית מפורטת מספר 1130
חלק מתכנית מספר 660
יחידת שכנות ב צפון תל-אביב
ק.מ. 1:1000



מחוז: תל-אביב
נפה: תל-אביב - יפו
עיר: תל-אביב
גוש: 6630 חלקי חלקות: 10, 16, 17, 18, 19, 33, 35
בעל הקרקע: מנהל מקרקעי ישראל ואחרים
היוזם: משרד השכון
מחבר התכנית: פרלשטין, ארכיטקט ובונה ערים
שטח התכנית: 18,220 דונם

- גבול התכנית
אזור מגורים א-2
אזורי משנה
אזור משנה 4 (בתים 4 קומות על עמודים)
קו בניה לבנין מגורים מוצע ומספר
דרך חדשה
דרך קיימת
דרך לבטול
חנית מכונות
גבול גוש
גבול חלקה רשומה ומספר
מספר הדרך
קו בניה
רוחב הדרך
מגרש להשלמה
שביל להולכי רגל

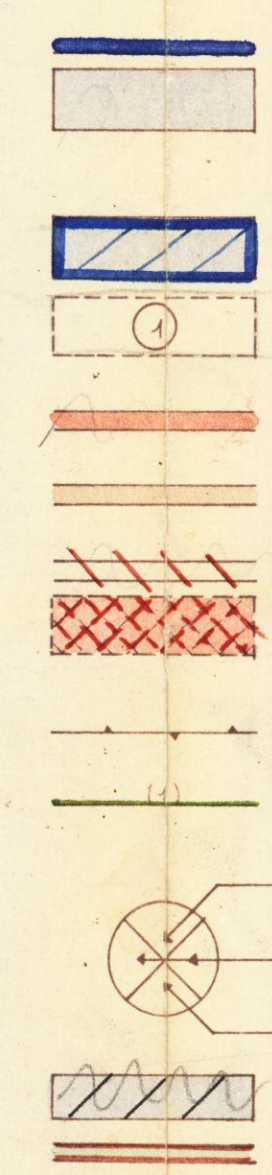



האזור	מספר מגרש	מספר מגרש	מספר מגרש	שטח האזור	השטח ב-1000
אזור משנה 4	29 - 36	8	0.740	12.028	66.4
דרכים				6.000	32.9
שביל להולכי רגל				0.492	1.0
סה"כ				18.220	100.0

סוג הבנין	מספר בניה	מספר בניה	מספר בניה	סך הכל
בנין 4 קומות (תחתית)	32 יח	66 - 68	3	96
בנין 4 קומות (עלית)	16 יח	29 - 37	9	144
סה"כ			12	240

מנהל מקרקעי ישראל
מחוז תל-אביב
אזור תכנון
חתימת בעל הקרקע
חתימה

חתימת היוזם
ח. פבל (חברת פבל ושות' בע"מ)
משרד השכון

חתימת המתכנן: פרלשטין, ארכיטקט ובונה ערים
3.6.1968

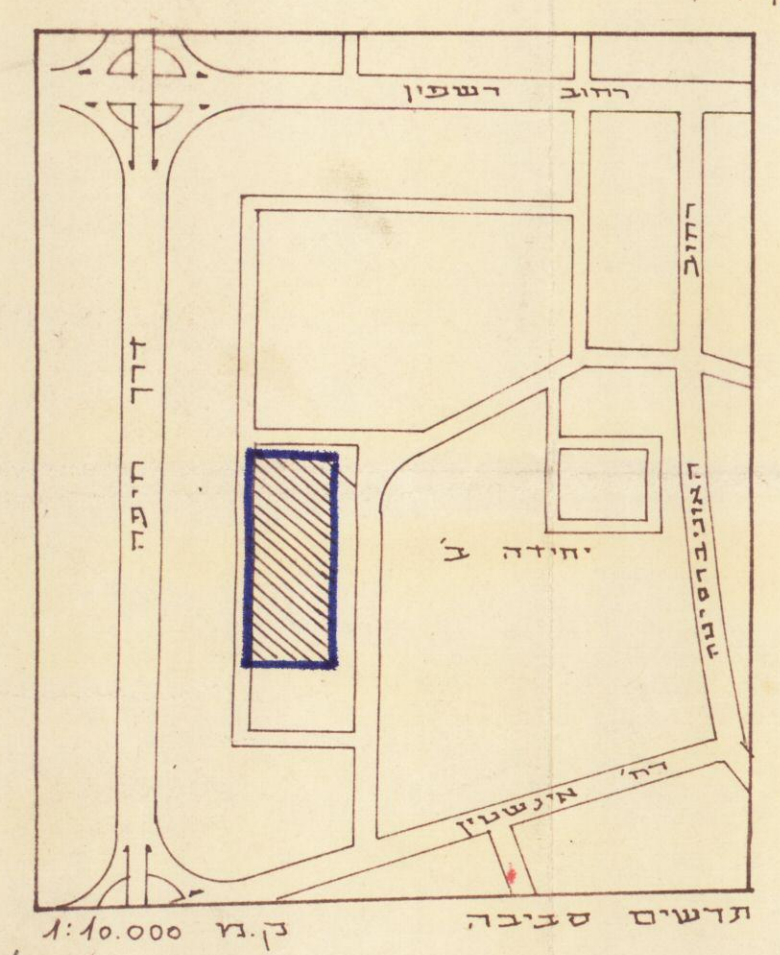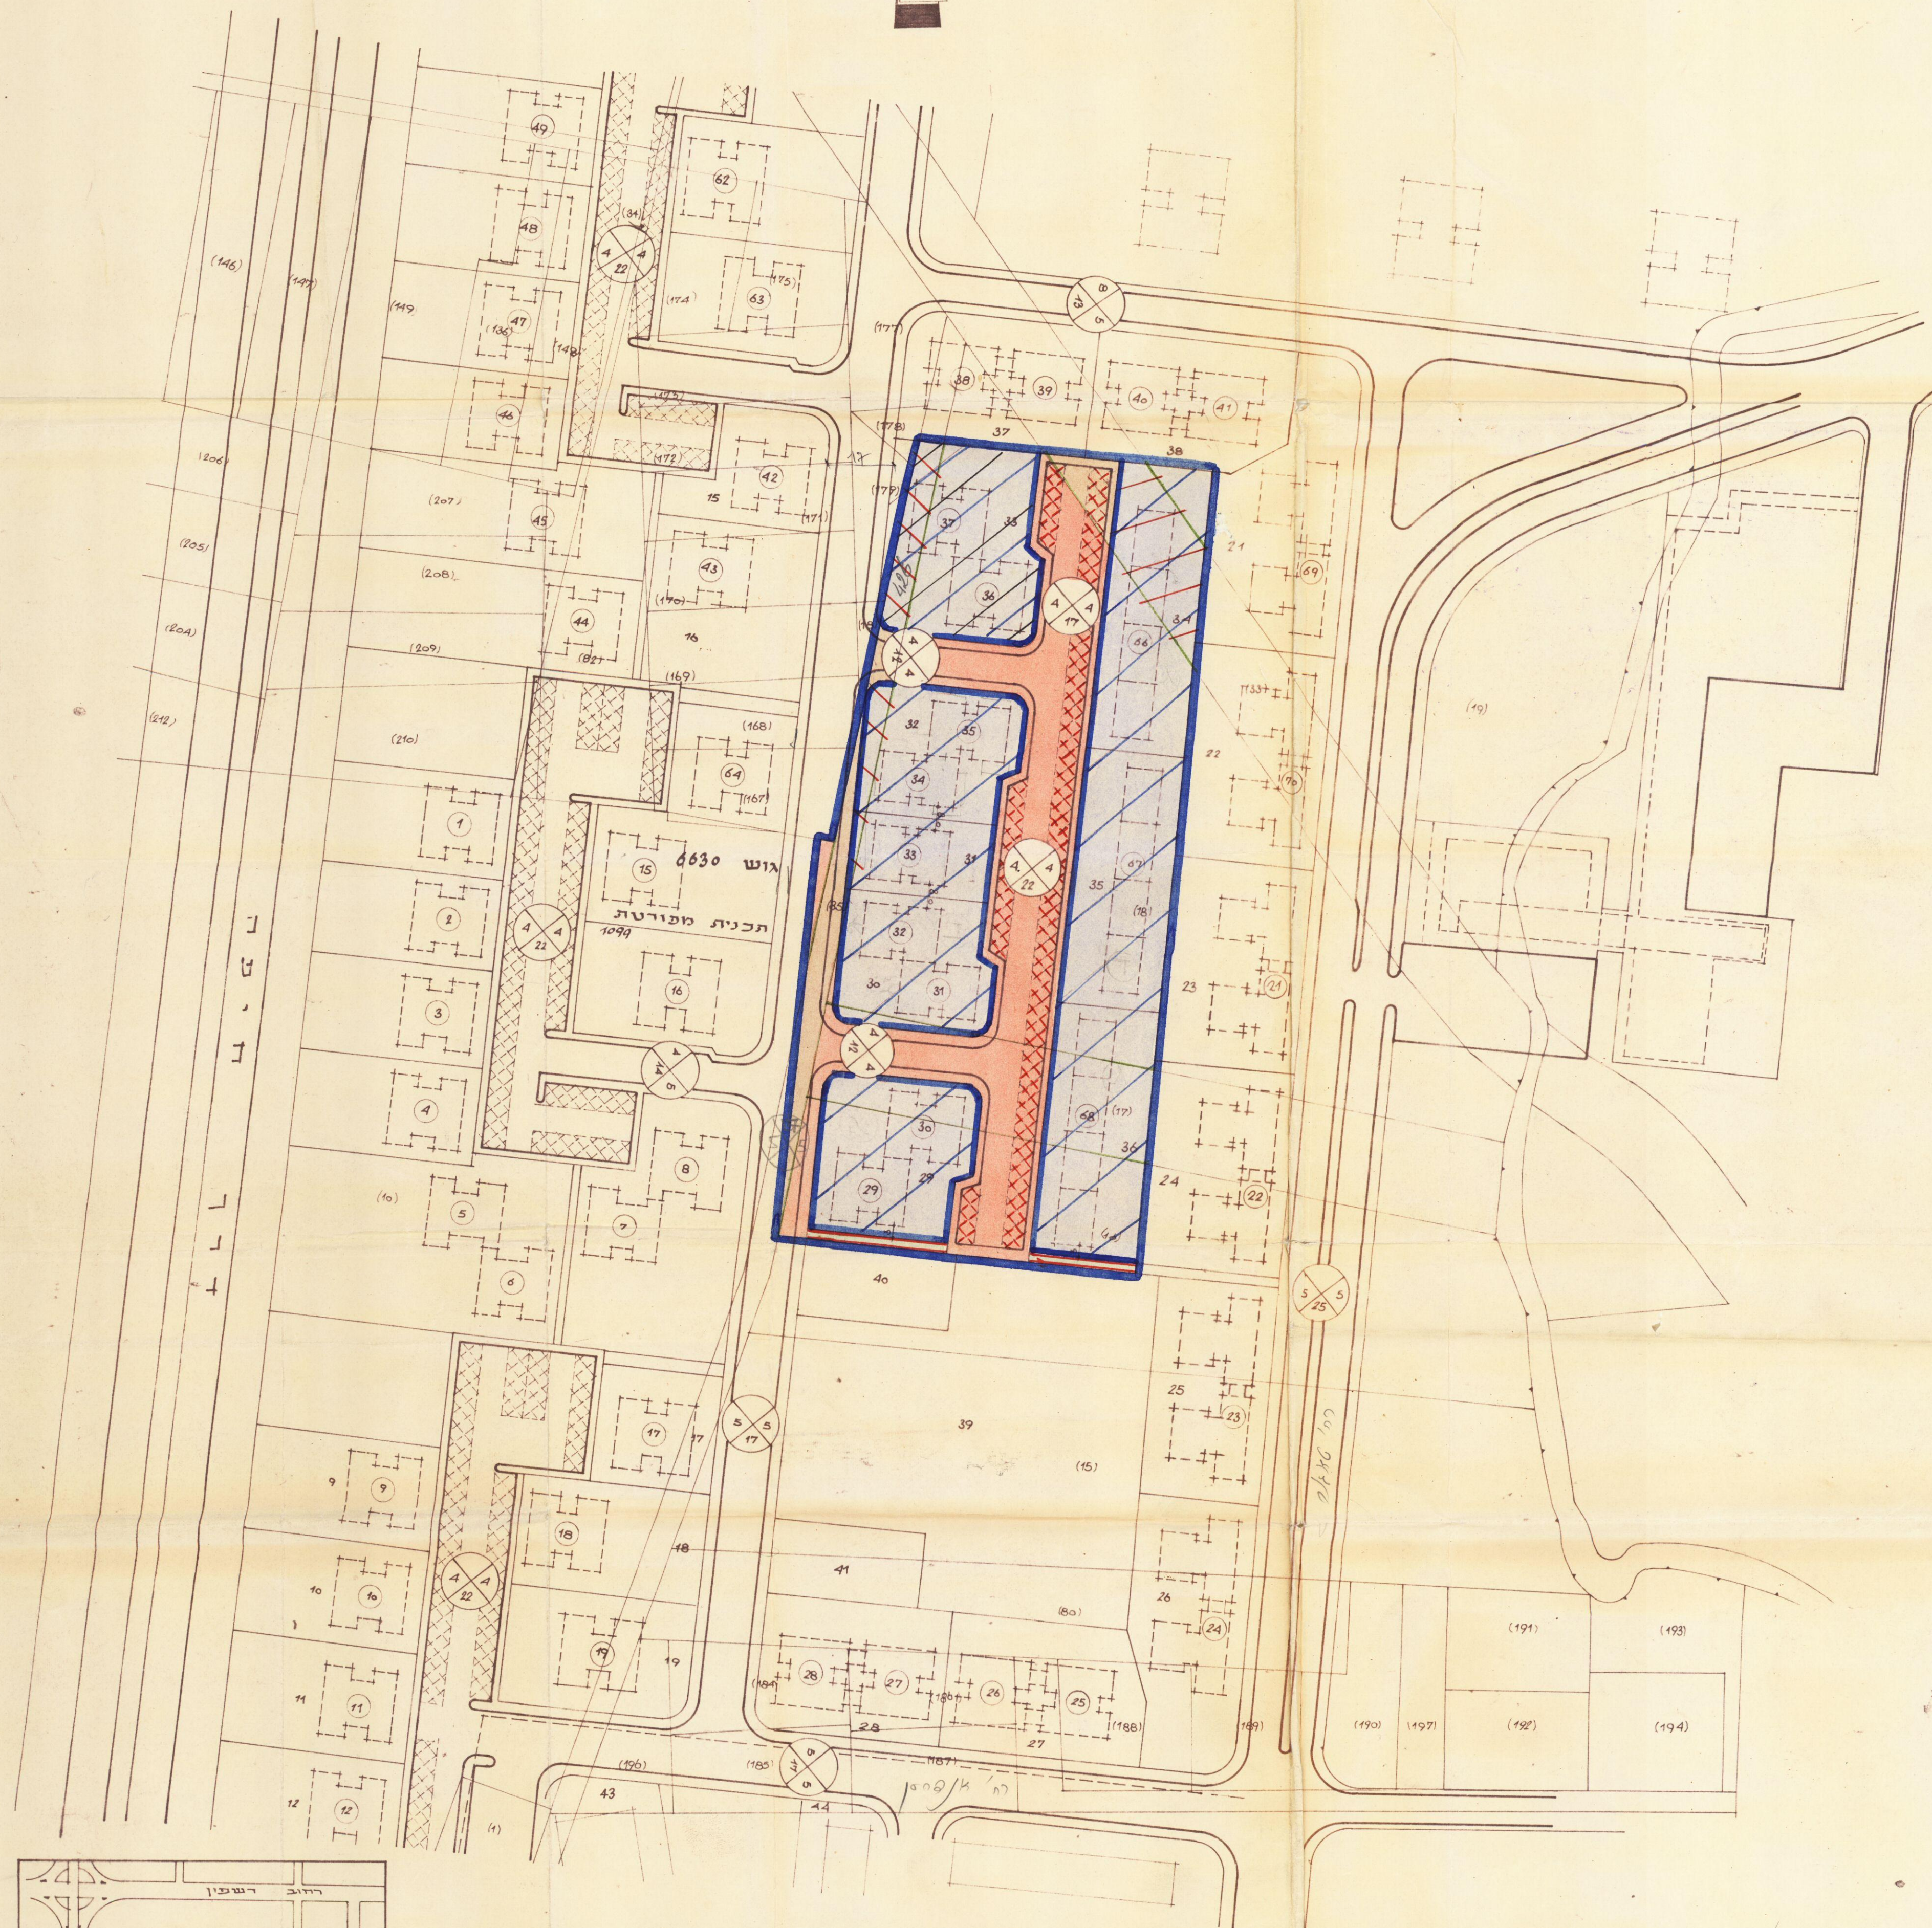

החוק התכנון והבניה חש"ב-1965
מס' 1130
מס' 660
מס' 18.3.68
מס' 4.7.68

משרד הפנים
חוק התכנון והבניה חש"ב-1965
מס' 1130
מס' 660
מס' 18.3.68
מס' 4.7.68

משרד הפנים
חוק התכנון והבניה חש"ב-1965
מס' 1130
מס' 660
מס' 18.3.68
מס' 4.7.68

מס' 1130	מס' 660	מס' 18.3.68	מס' 4.7.68
מס' 1130	מס' 660	מס' 18.3.68	מס' 4.7.68
מס' 1130	מס' 660	מס' 18.3.68	מס' 4.7.68