


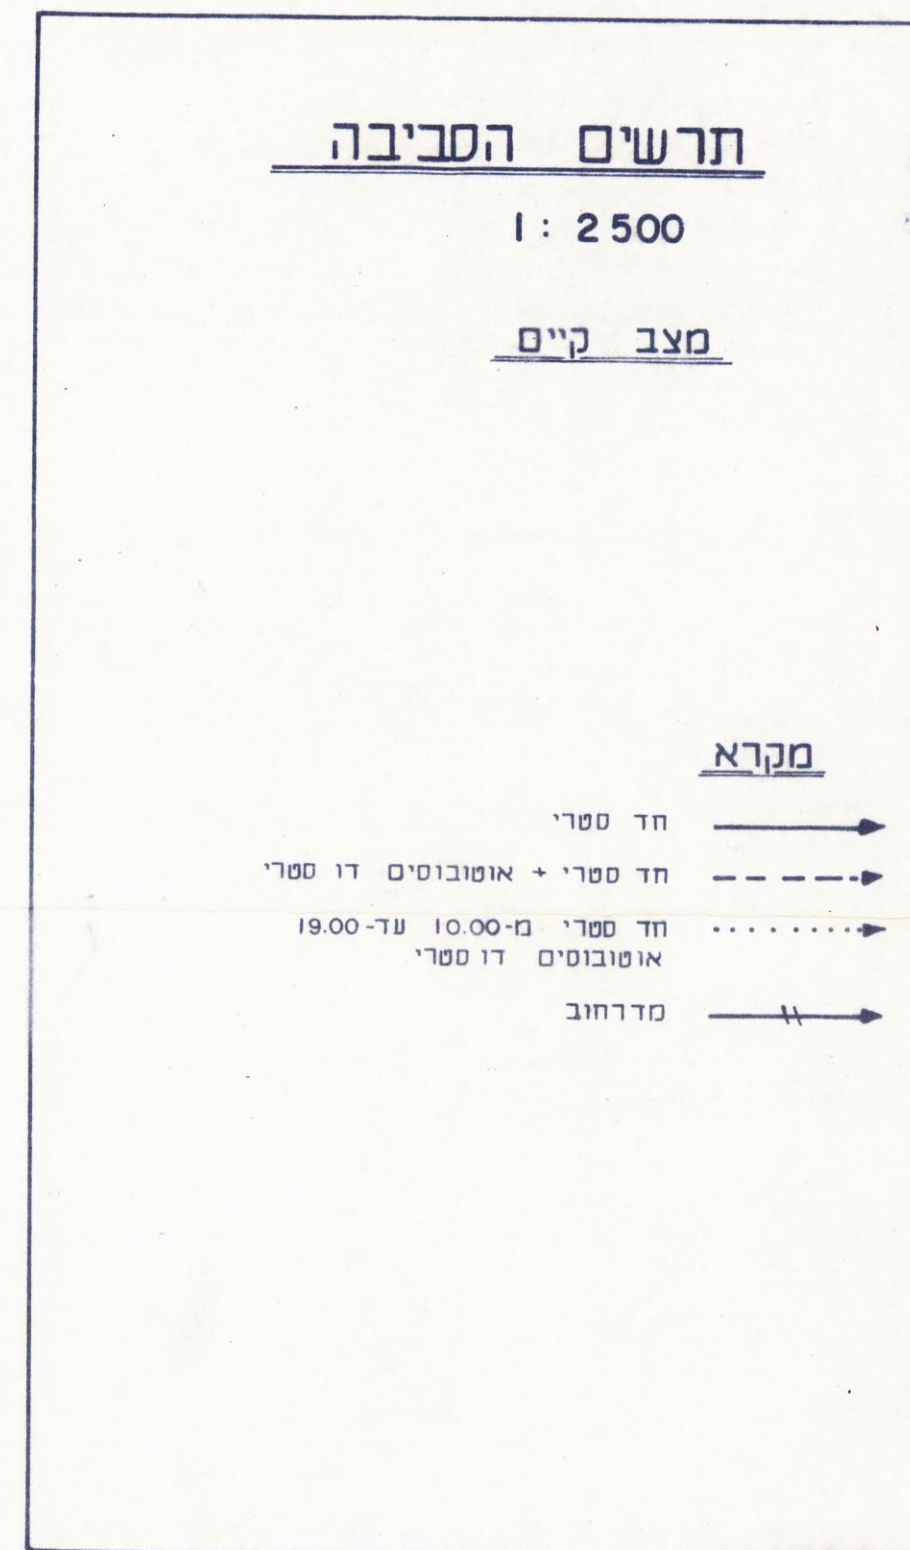

מסר תקשורת הדדיות, קבע משרתת מן היתר כנייה,
25% ממשל המסחר יתור לכמות בעלת העיר.

מכ"ר מקומות נדרשים

מקומות חניה לפי מנתן ביחידים ואילד	508
מקומות חניה צבורית לפי דרישת עיריית תל-אביב	200
מקל	768

העיר 4 אוטובוסים לרכב פרטי
(כלי יחס 4 אוטובוס = 4 פרטי)

מקומות מתוכננים:

חניה חניה פרטי 720- מקומות 4- מפלסים (ראו הערות)



הערות:

1. מספר מקומות חניה שנתכננו לפי 2.7 נותן חניה 3-3 מפלסים הינו:
 $212 + 317 = 529$
2. יש לקחת בחשבון מספר זה יסמן עקב מדרגות, מעליות, מקלס, מחסנים וכו'.
3. הוקם בית-קברות בשטח המרחק יחייב בניית חלק ממרחק הרביעי שיושלם מקומות החניה הדרושים.

5.12	מקטע רח' המלך ג'ורג' ל' 23	י. א. א. א.
22.4	רח' טשרניחובסקי - שלב א'	העצרת ובצרון, אגרון, וירוסטון וידע
22.4	מסלול בנסת' 4' ימ' אגרון - בנסת'	
תאריך	שינויים	תפוצה

DAGESH ENGINEERING  **דגש הנדסה**

רח' קרינצ'י 107, רמת-גן 52414 טל' 726055 107 KRINITZI ST., RAMAT-GAN 52414, TEL 726055

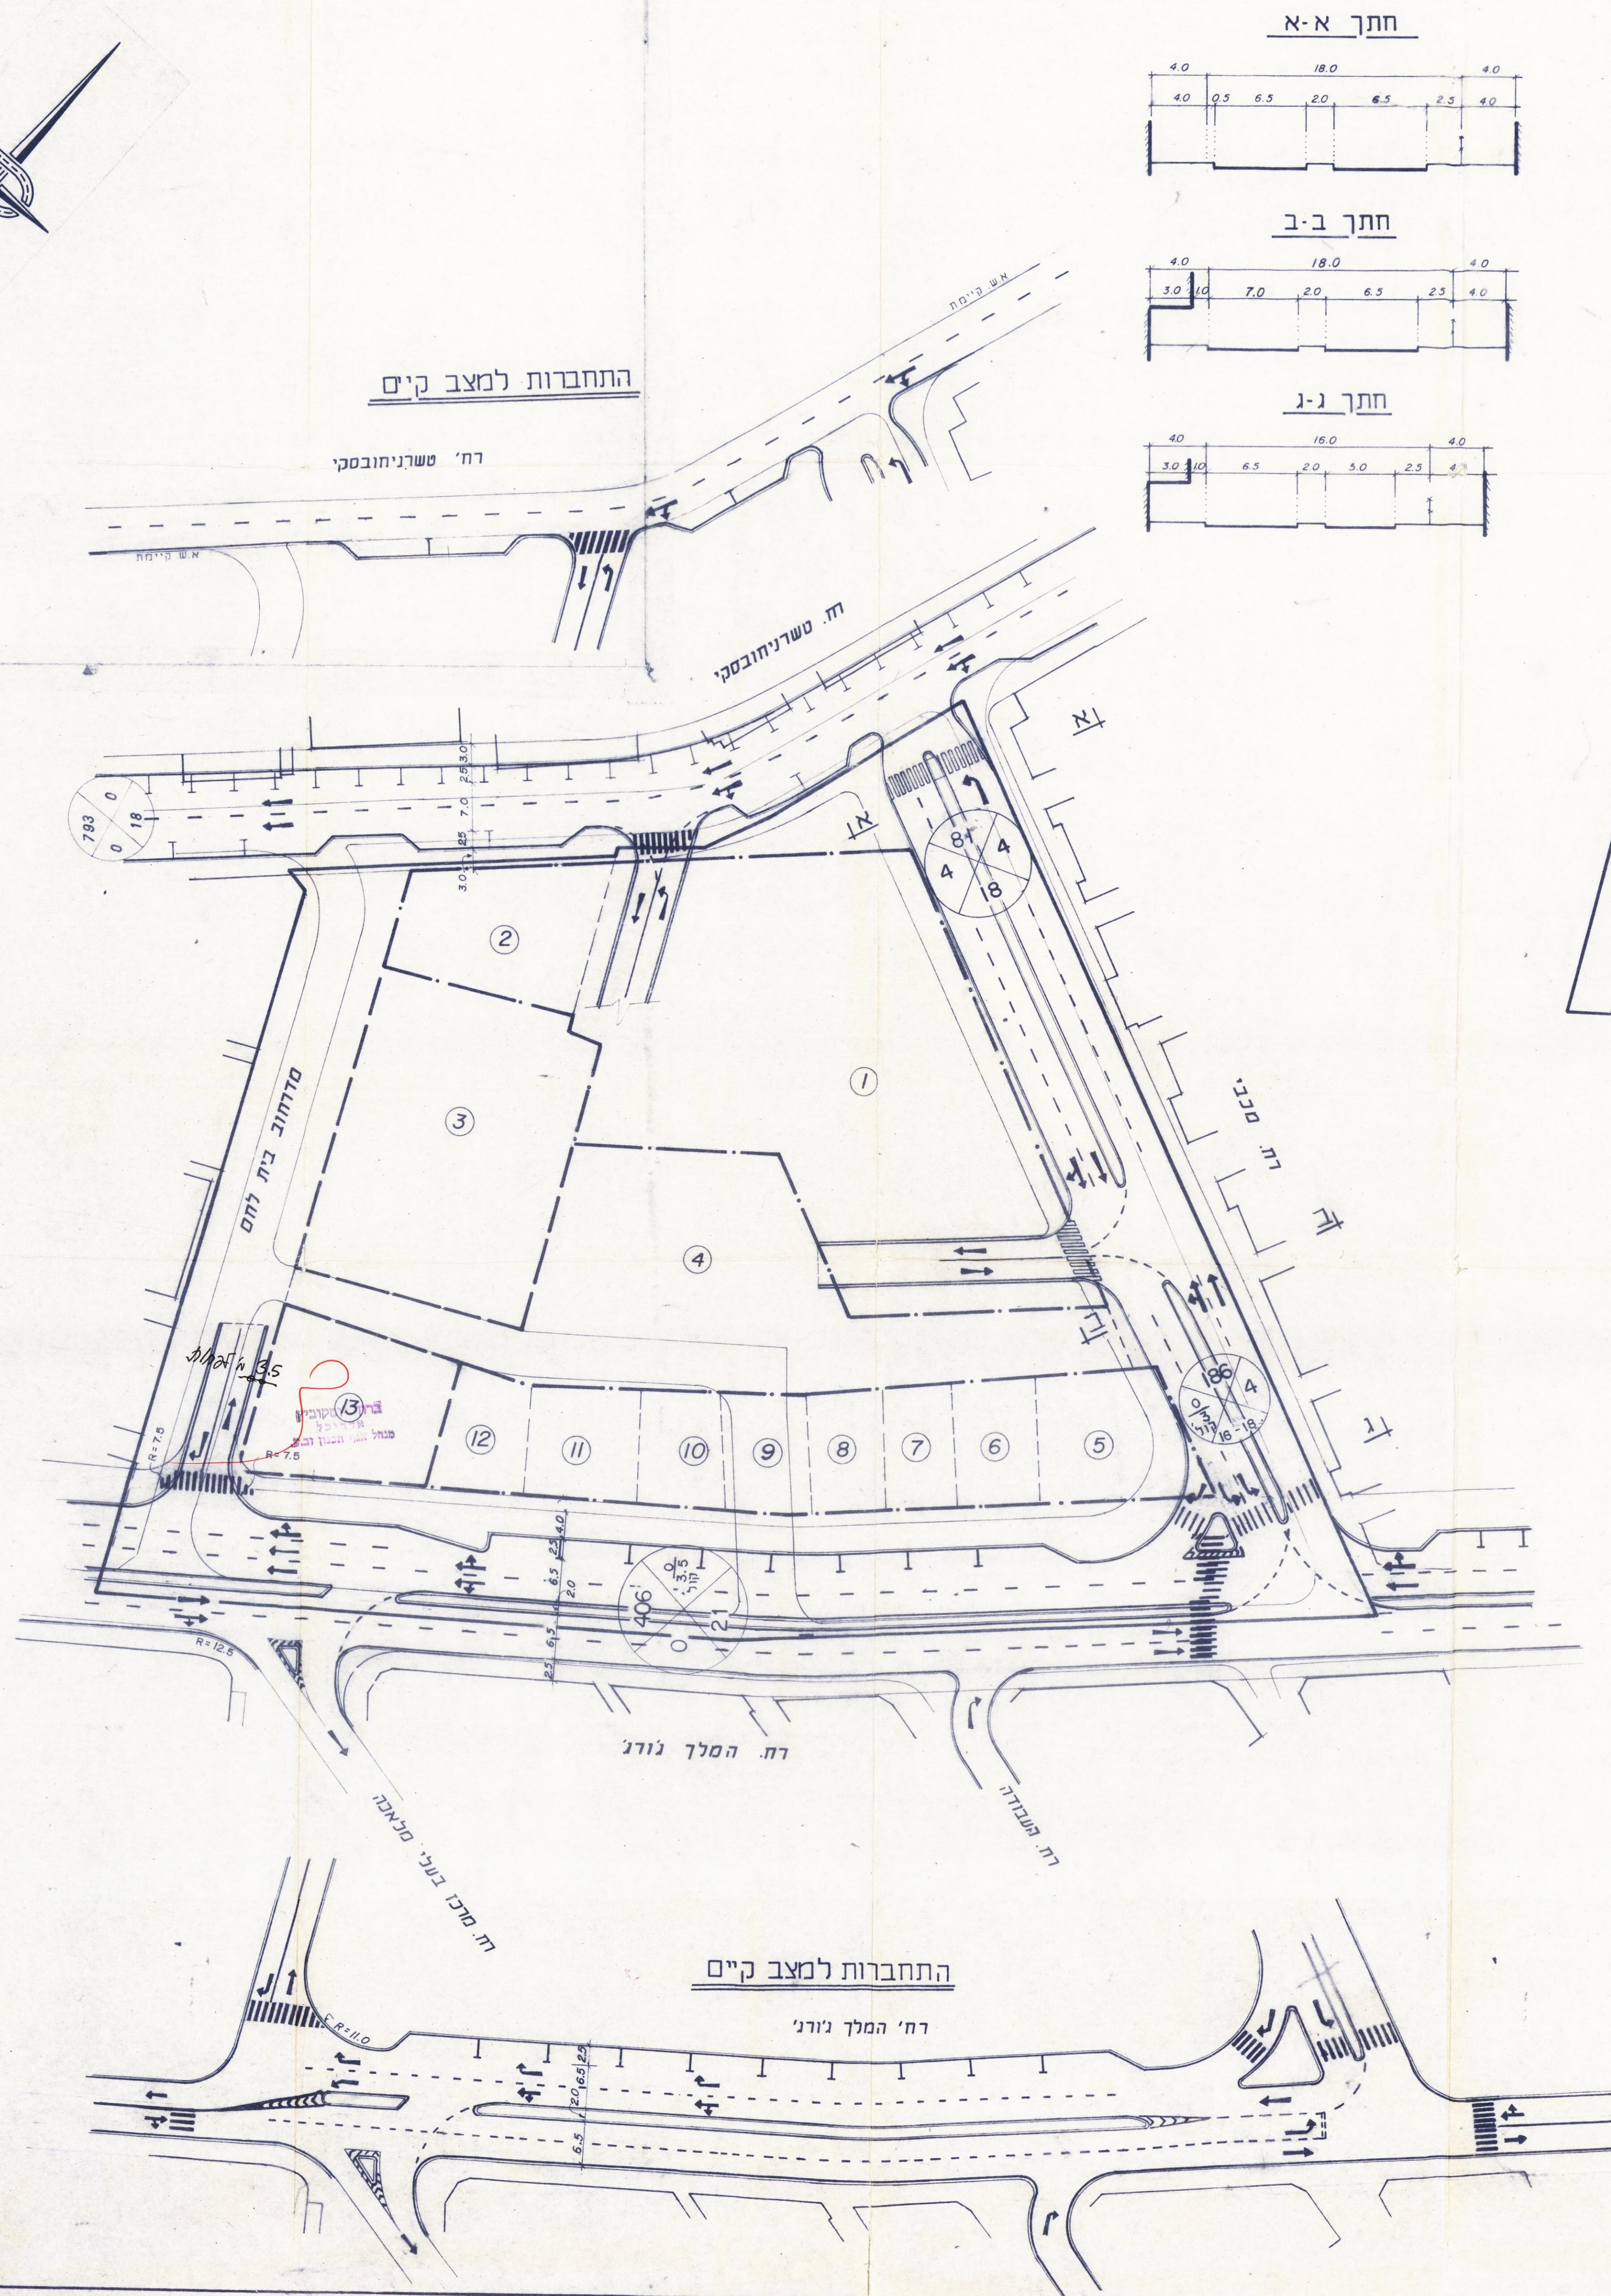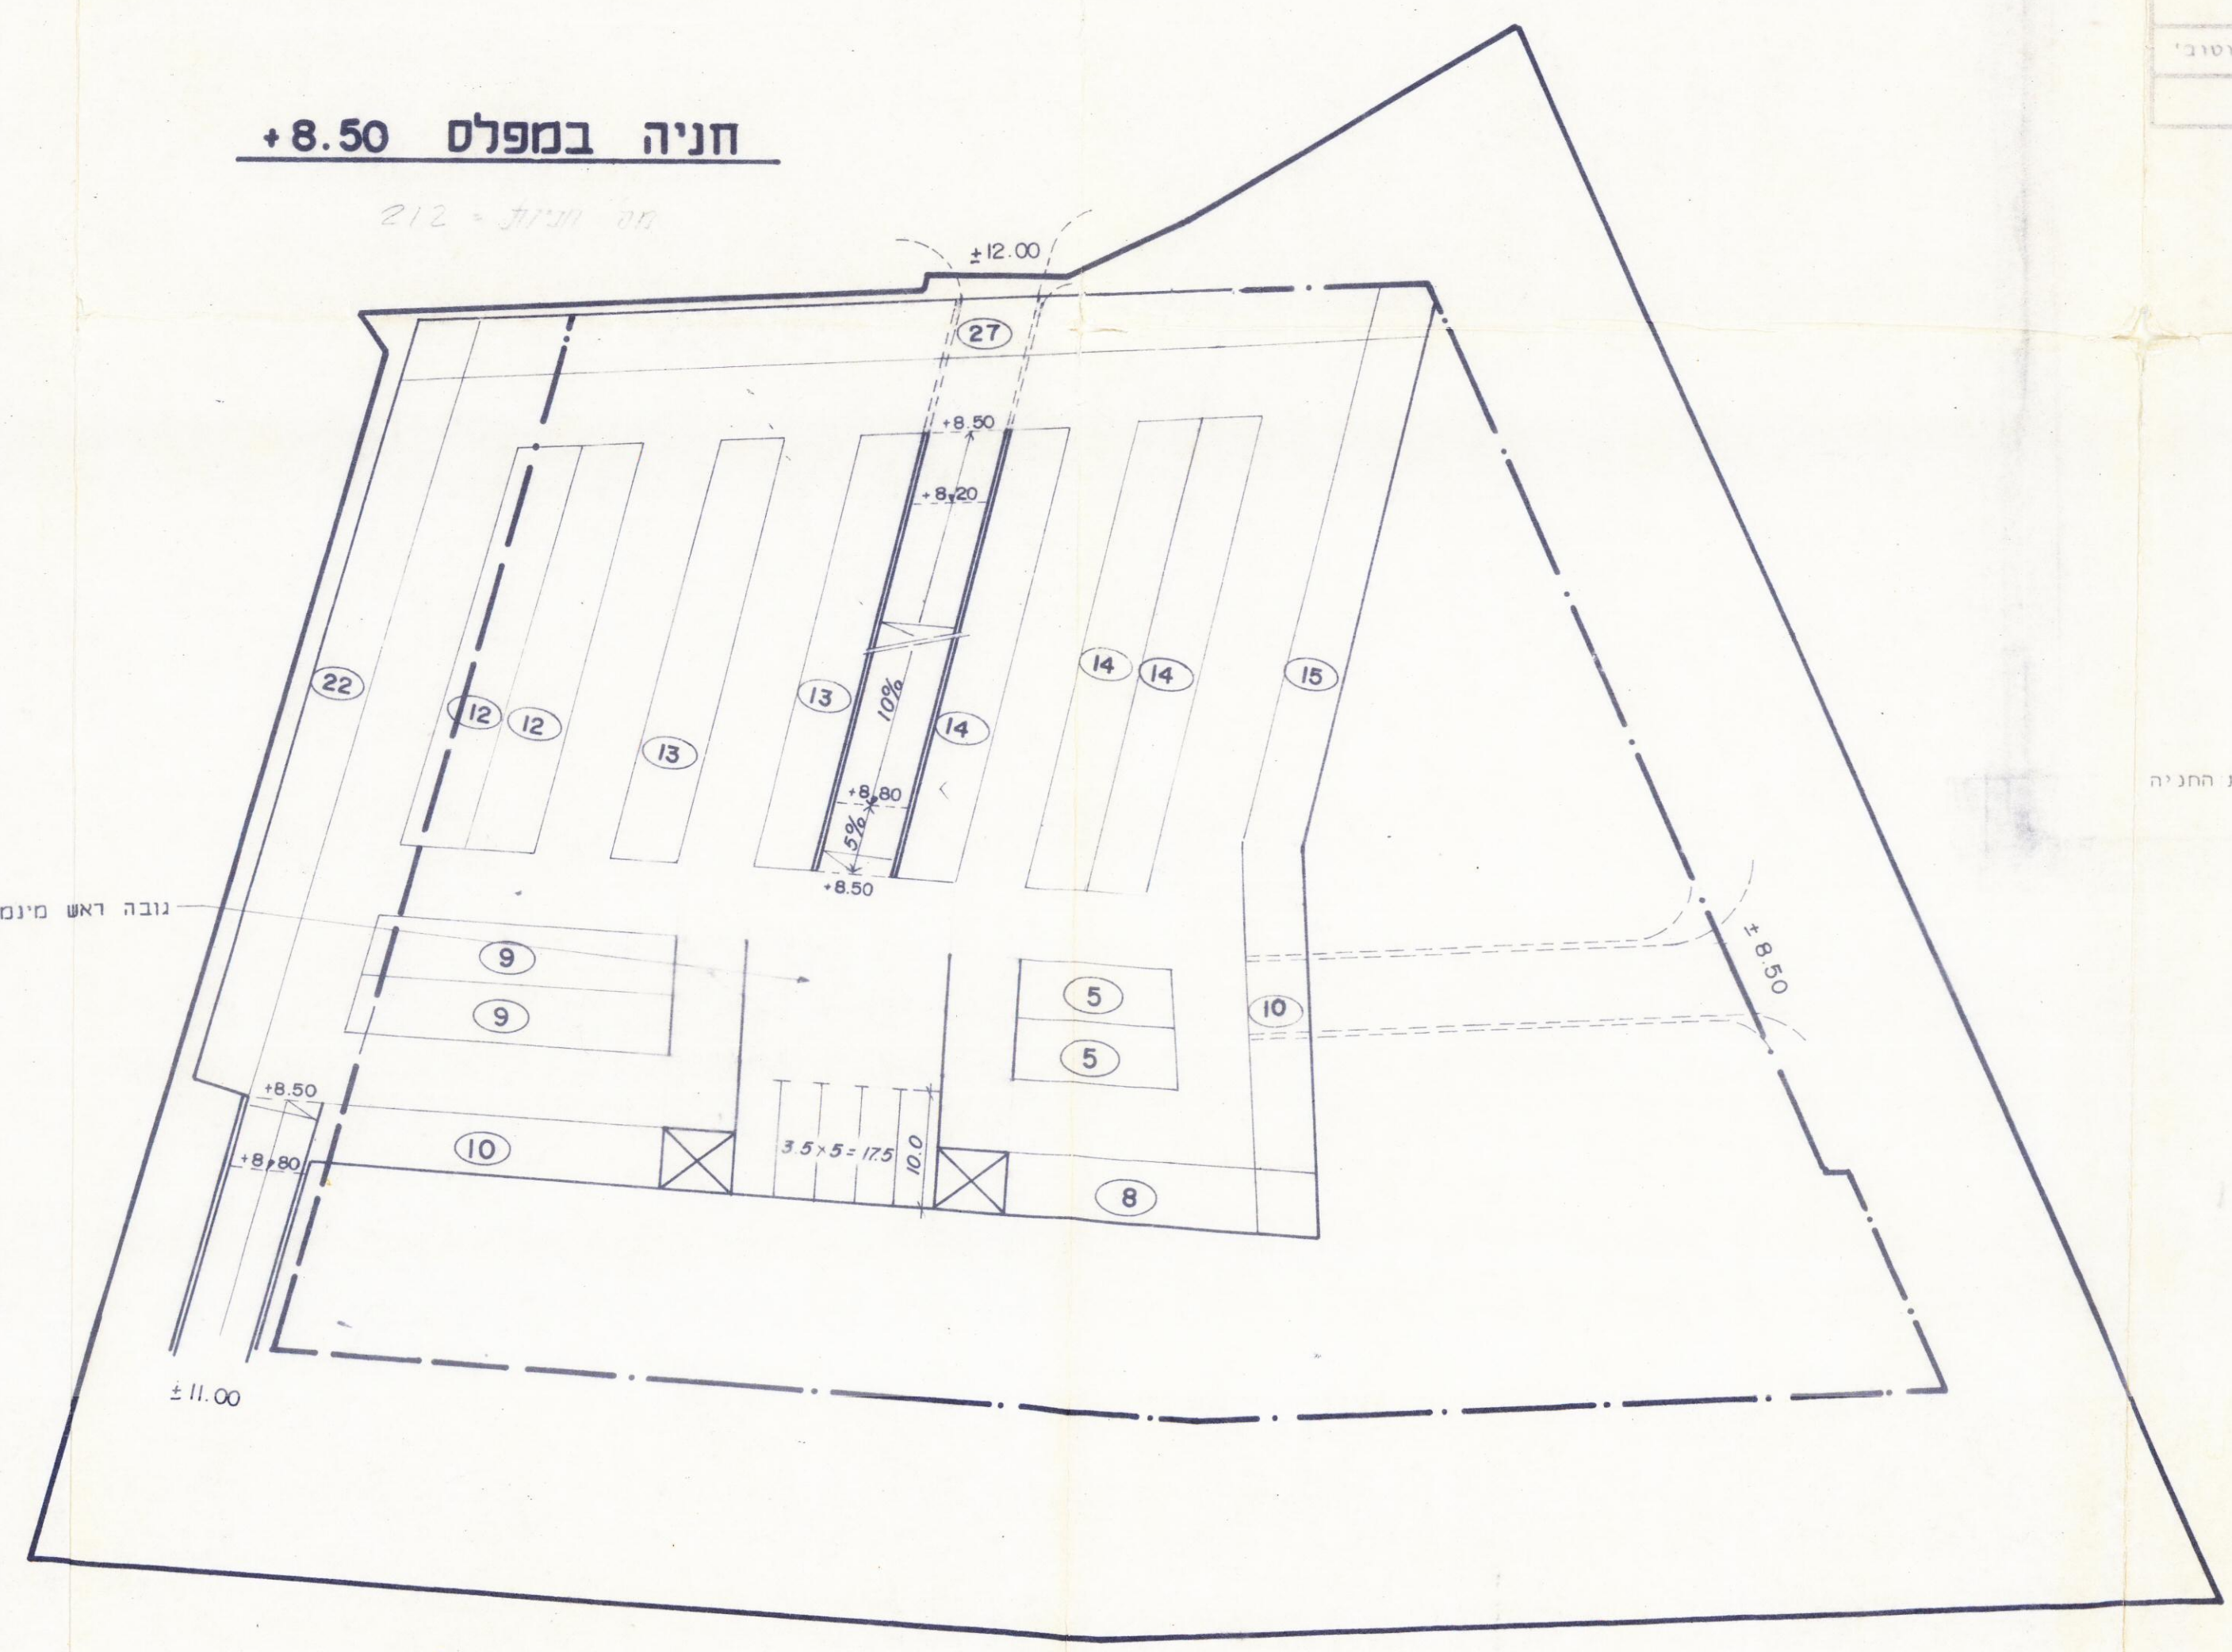

גבול תכנית	_____
מגרש מיוחד	_____
מגרש מיוחד	_____
א.ש קיימת	_____
א.ש מתוכננת	_____