

מרחב תכנון מקומי ת"א-יפו תשריט לתכנית מפורטת מספר 2350 א תיקון מס' 1 לשנת 1985 של תכנית מפורטת מס' 1233 א



מדינת ישראל / משרד הבנים
חוק התכנון והבניה (מס' 5713-5)
מחוז תל-אביב

מרחב תכנון מקומי ת"א-יפו
תוכנית מרחב/מפורטת מס' 5
הועדה המקומית לביטוח נסי 452
מס' 1518
לחכמה
פרדסי כהנא
קיסר ראש השנה
מס' 1518
המקד - המוקד

- מחוז ■ תל אביב
- נפה ■ תל אביב יפו
- עיר ■ תל אביב
- גוש ■ 6631
- חלקה ■ 89 חלק (ו)
- בעל הקרקע ■ שכון עובדים בע"מ
- היוזם ■ שכון עובדים בע"מ
- המתכנן ■ שכון עובדים - מחלקת התכנון
- שטח התכנית ■ 33.000 ד'

- גבול התכנית
- אזור מגורים ג' מיוחד
- שטח פרטי פתוח
- חזית ~~המבנה~~ אסל
- חניה פרטית

הועדה המקומית לתכנון ולבניה תל-אביב-יפו
שם התכנית: **תכנית מספר 2350 א**
הוספה לשטח חוקף (למחיר רון בהתאמה)
תאריך: 25.12.85 פרסום: 23.3.86 החלטה: 5

אוסרת לשטח חוקף ש"ה הועדה המקומית לתכנון ולבניה תל-אביב-יפו
תאריך: 22.7.86
מס' 452
מס' 22.7.86
המקד - המוקד

טבלת יחידות דיור מצב קיים ומצב מוצע
בתאם לתשריט בתכנית המפורטת מס' 1233 א


סוג הבנין	מספרי הבנים	מס הבנים	מס היחידות
14 קומות עמודים	56 ח'	7, 10 - 12	4
14 קומות עמודים + 1 ד'ג	57 ח'	8, 9	2
יחידה מסחרית שואח ערך ל-4 יחידות דיור נלי מסתח של 70 מ"ל = יחידת דיור			
סה"כ			338 יח'

חתימת בעל הקרקע והיוזם:
שכון עובדים בע"מ


חתימת המתכנן:
שכון עובדים בע"מ
מחלקת התכנון

תאריך: 12.12.1983
31.3.1986
8 אפר 1986

מצב קיים לפי תכנית מפורטת 1233 א

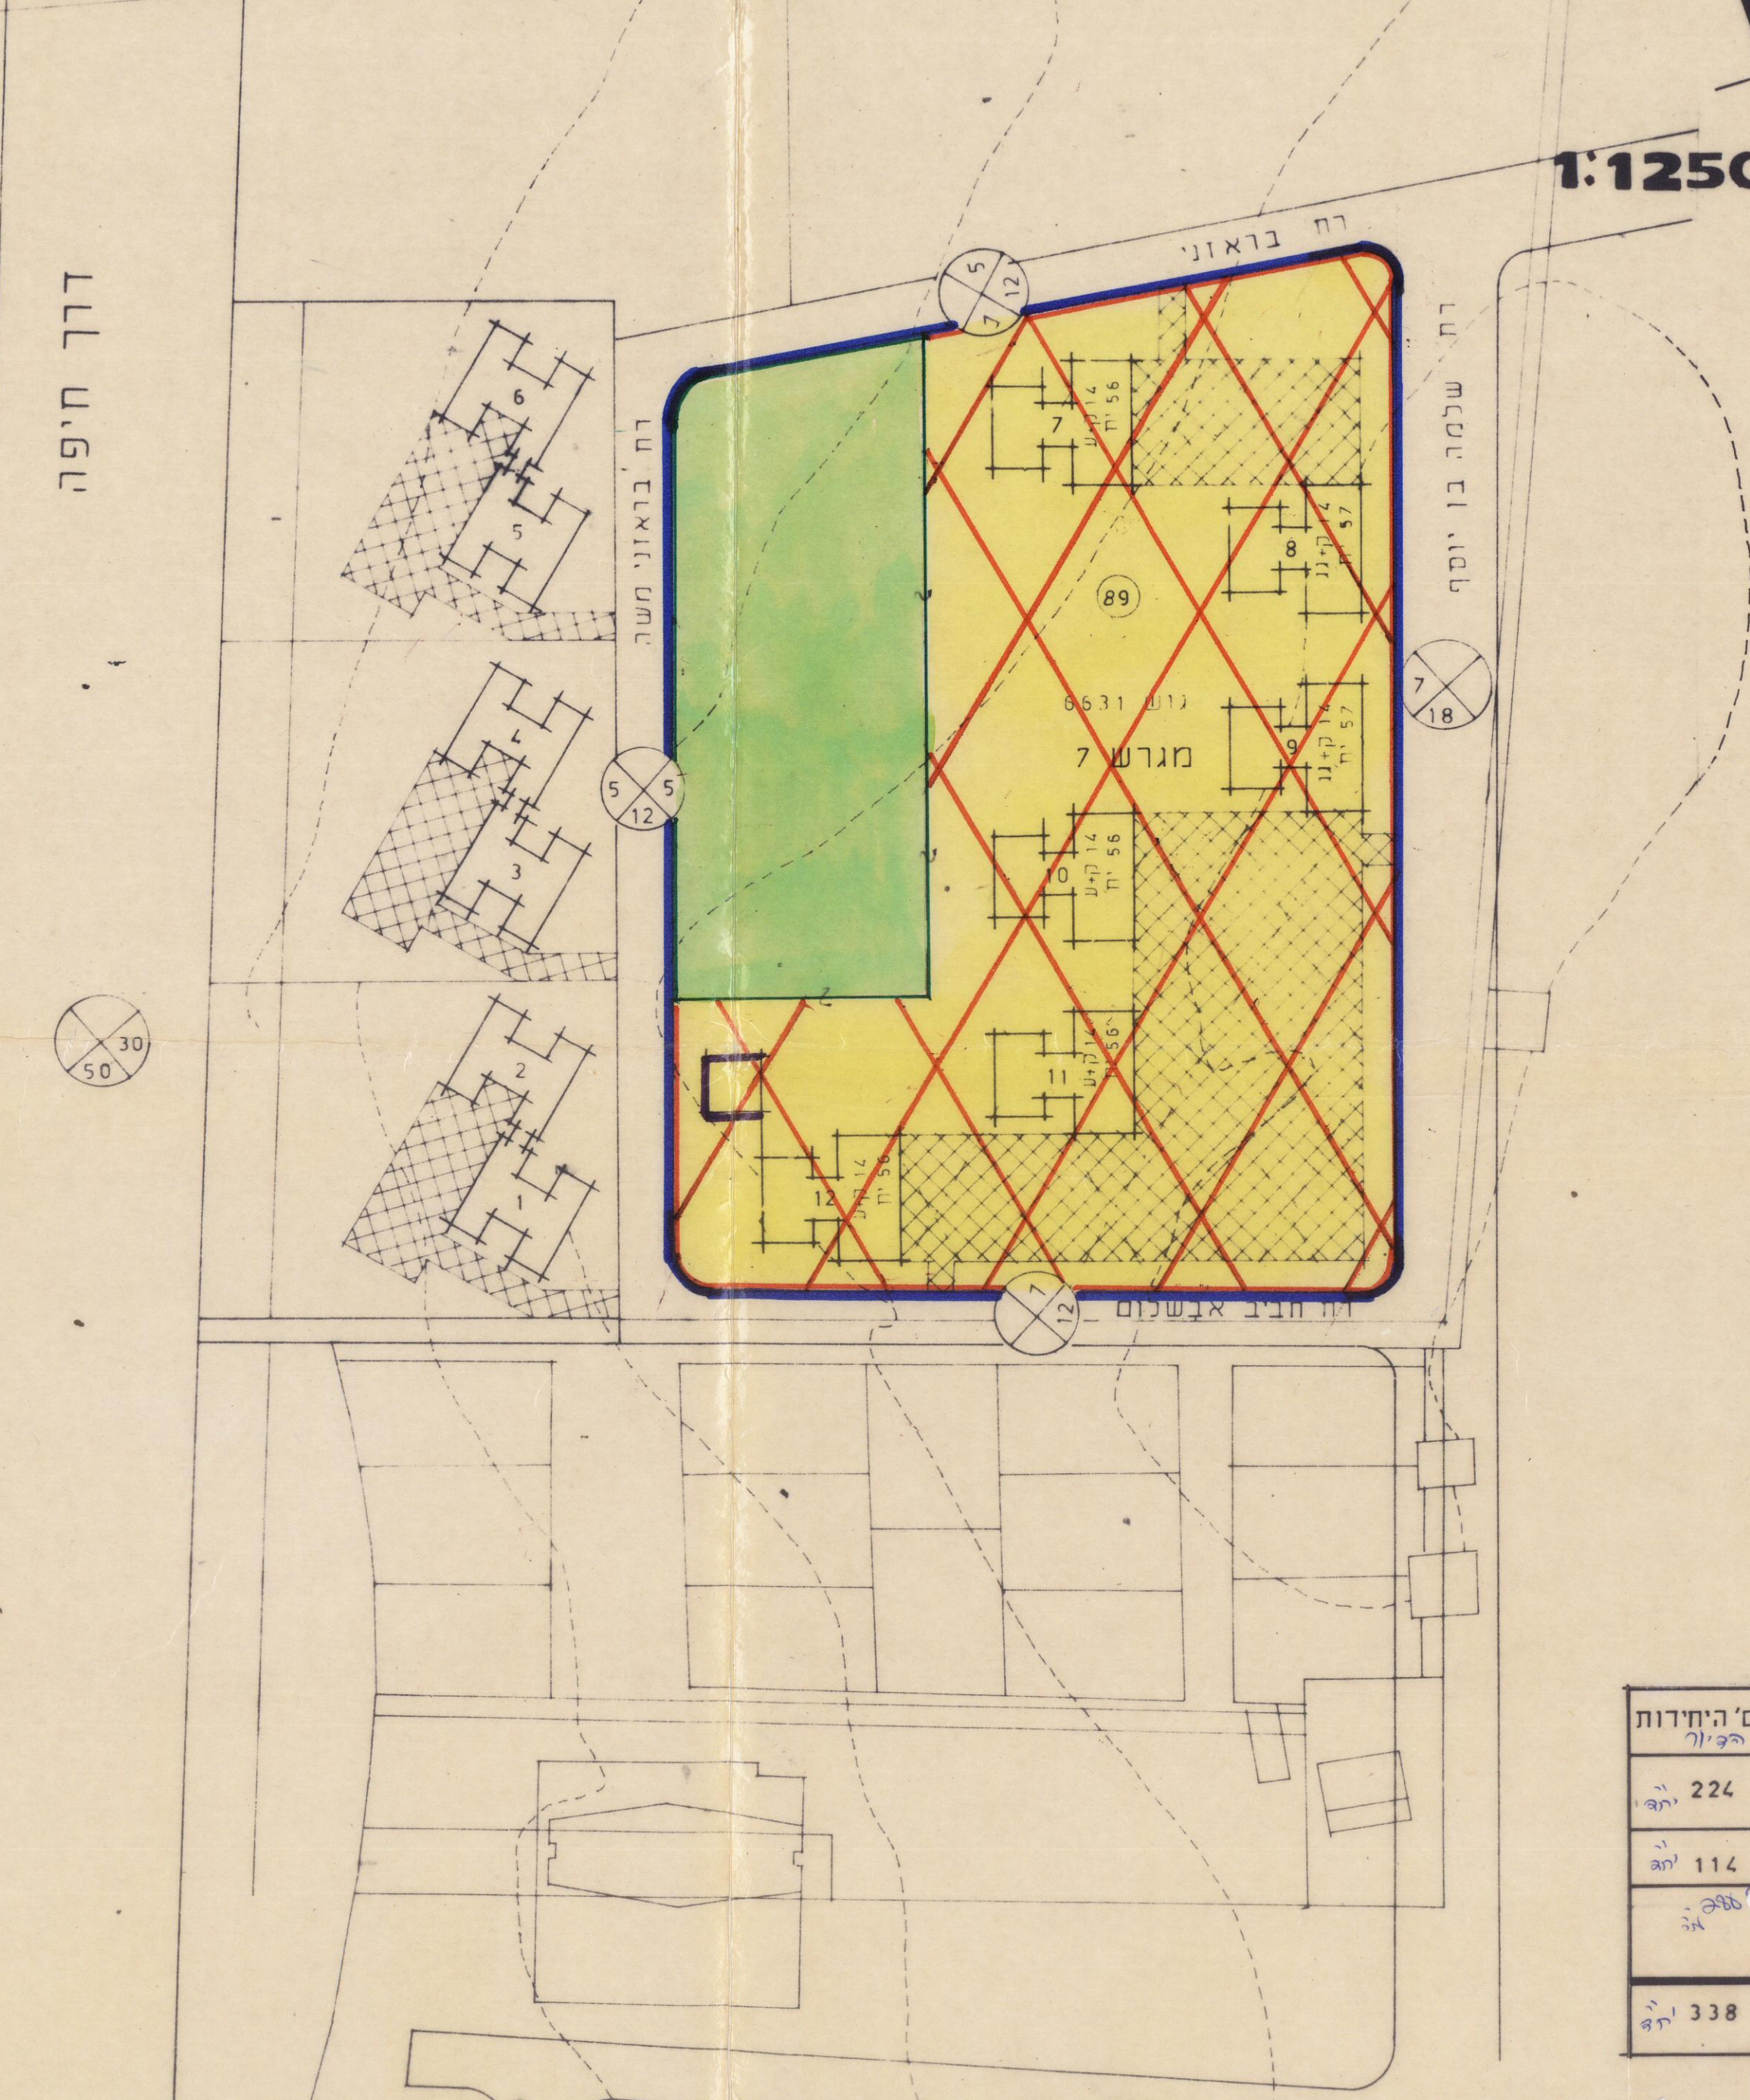

מצב מוצע

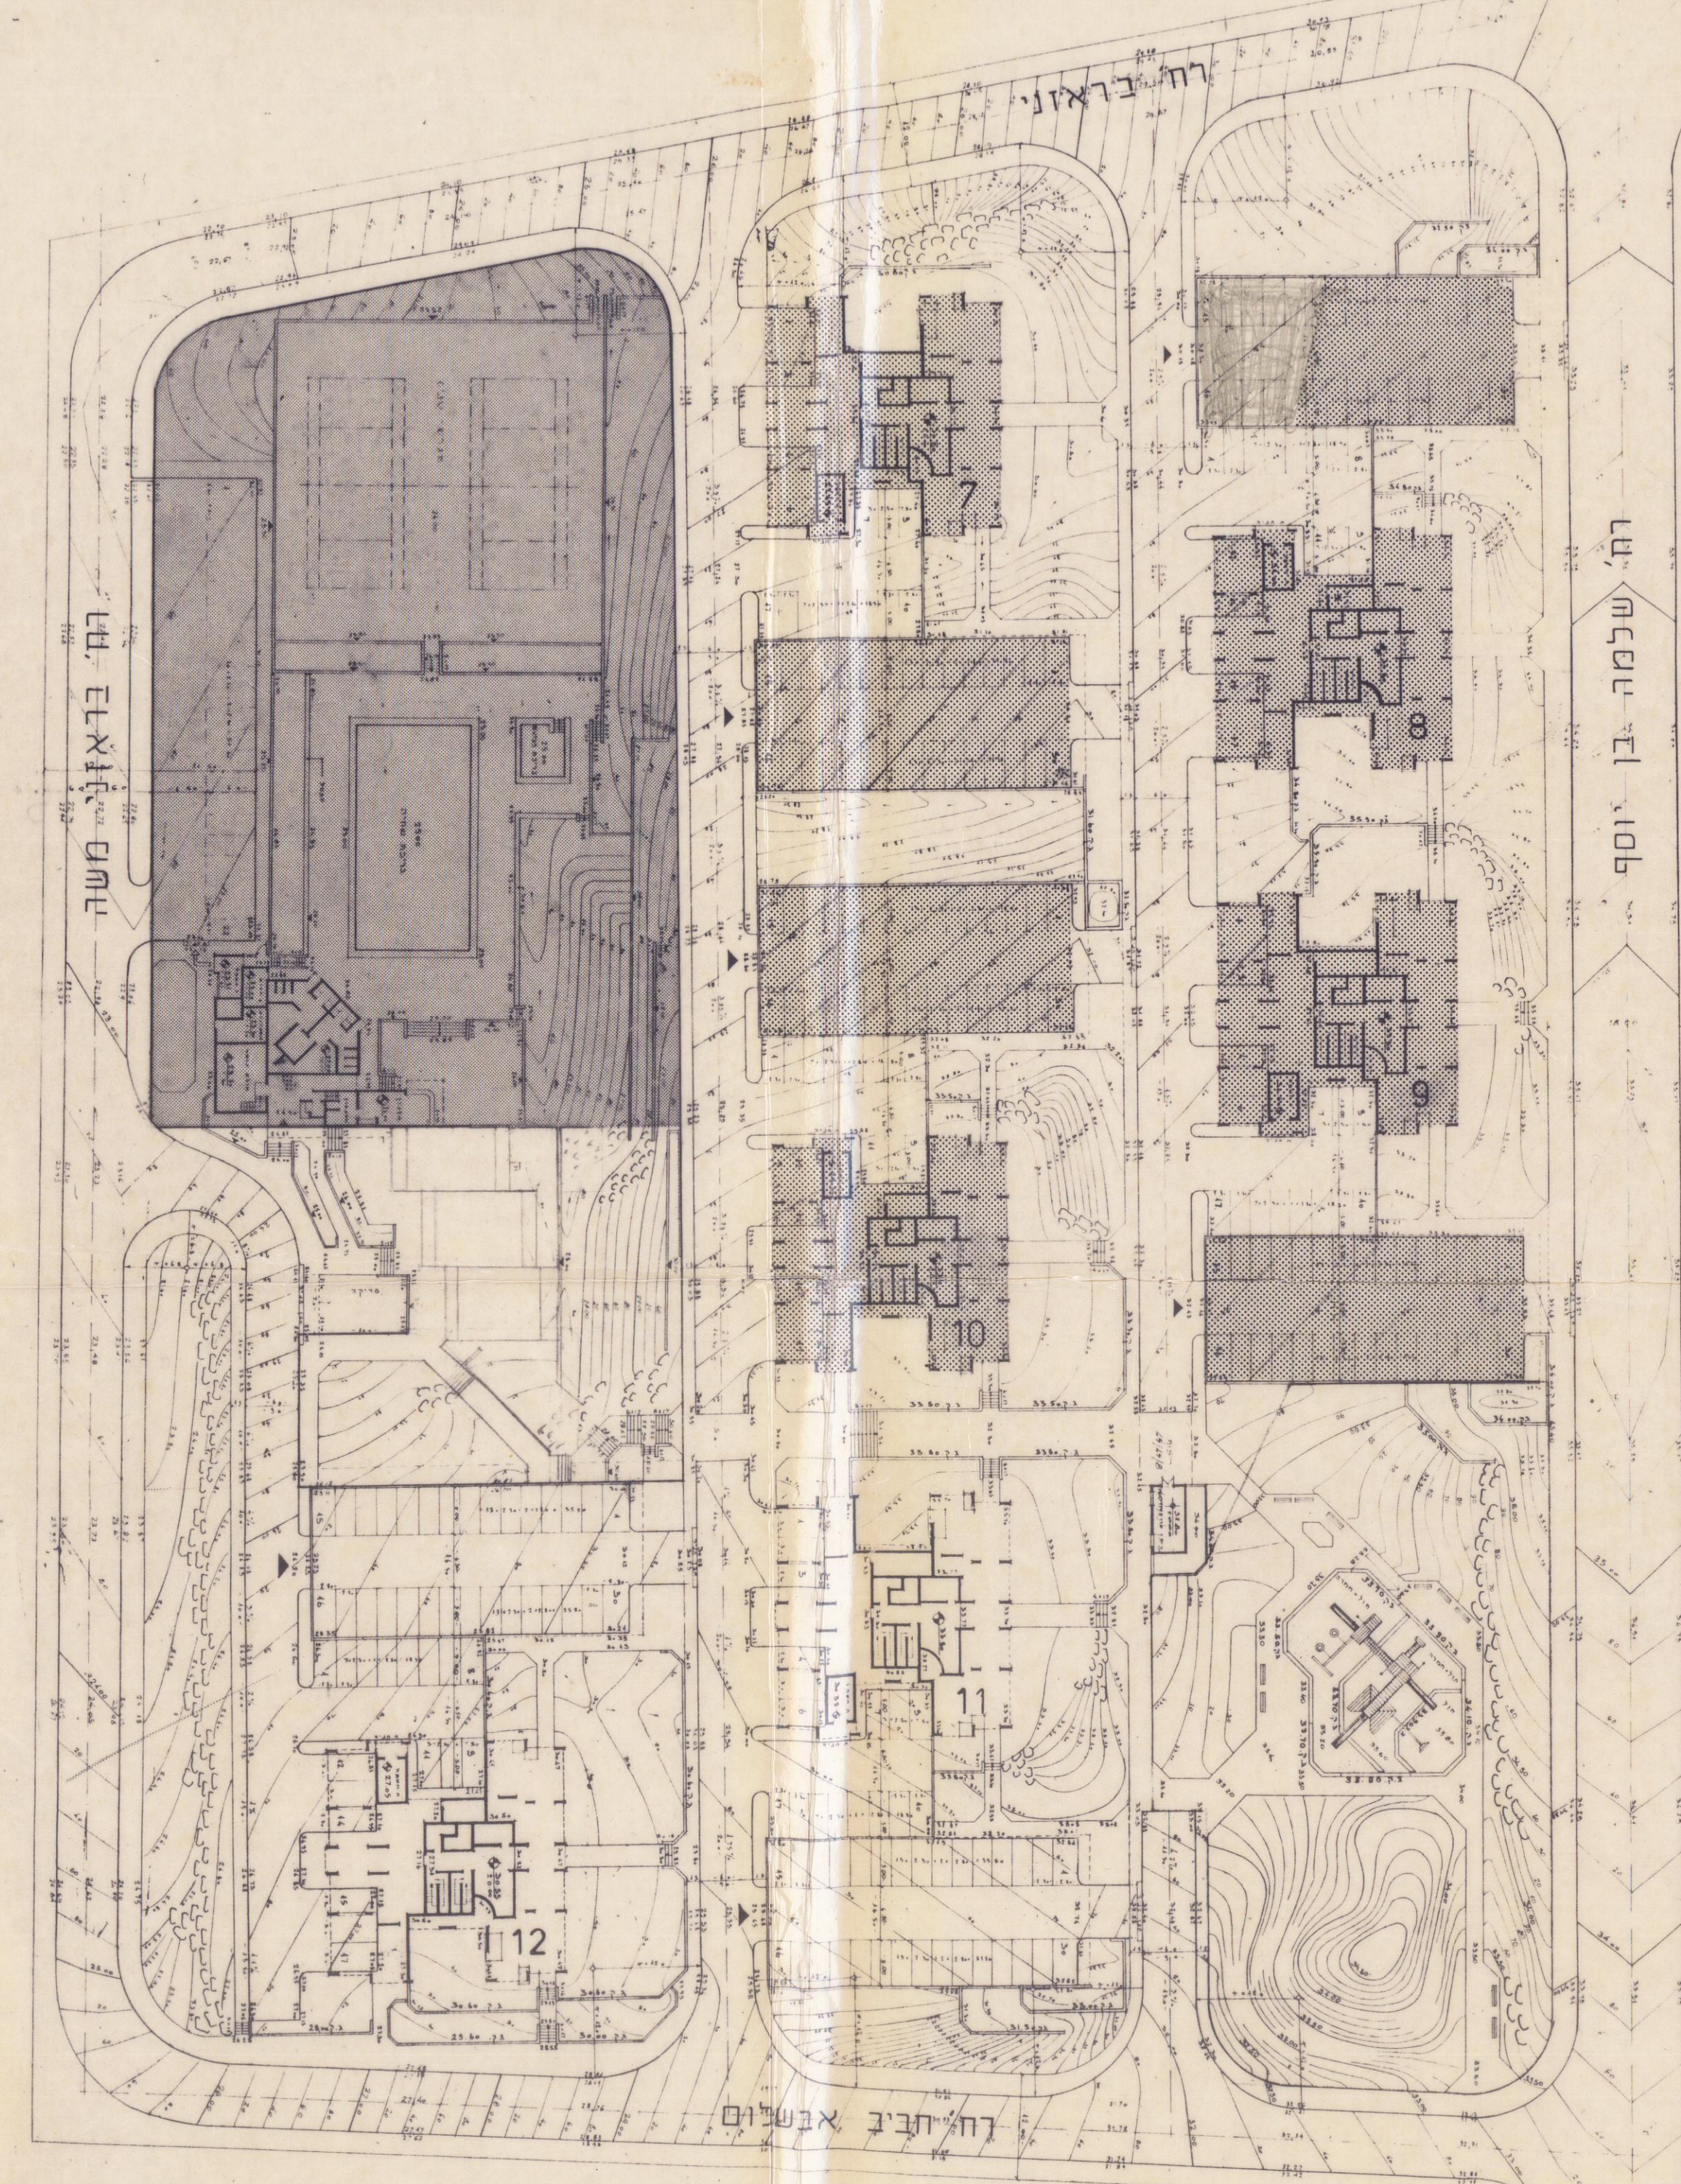

תכנית המגרש