

מרחב תכנון מקומי תל-אביב-יפו תשריט מצורף לתכנית מס' 2070 שינוי מס' 4 לשנת 1979 של תכנית 1927 (תיקון 1938)-גדס 58


- מחוז : תל-אביב
- נפה : תל אביב-יפו
- עיר : תל אביב יפו
- גוש : 6903
- חלקה : 62
- השטח : 809 מ"ר

בעל הקרקע : מדיכל בע"מ, בית ככל, רח' דרויאנוב 5 ת"א. טל' 259774
מ. לוינשטיין בע"מ, בית הדר דפנה, שד' שאול המלך ת"א. טל' 291558

היוזם : מדיכל בע"מ, בית ככל, רח' דרויאנוב 5 ת"א. טל' 259774
מ. לוינשטיין בע"מ, בית הדר דפנה, שד' שאול המלך ת"א. טל' 291558

מחבר התכנית : משה זרחי אדריכל, רח' ארלוזורוב 150 ת"א. טל' 249115


הועדה המקומית לתכנון ולבניה תל-אביב-יפו
שם התכנית: תכנית מס' 2070
המליצה למינוי חוקף (לשם רישום בתכנון):
תאריך: 25.6.81
מס' תכנון: 2070

- בנין מוצע : 6 קומות מעל קומה מפולשת


קו בנין במרתף עליון (לחניה)
קו בנין למרתף (במרתף תחתון ועליון)
חתימת היוזם : מדיכל בע"מ
חתימת בעל הקרקע : מדיכל בע"מ
חתימת מחבר התכנית : מדיכל בע"מ

תאריך : 8.6.80
עדיית תל-אביב-יפו
28-07-1980
חקקה


תשריט מס' 4048

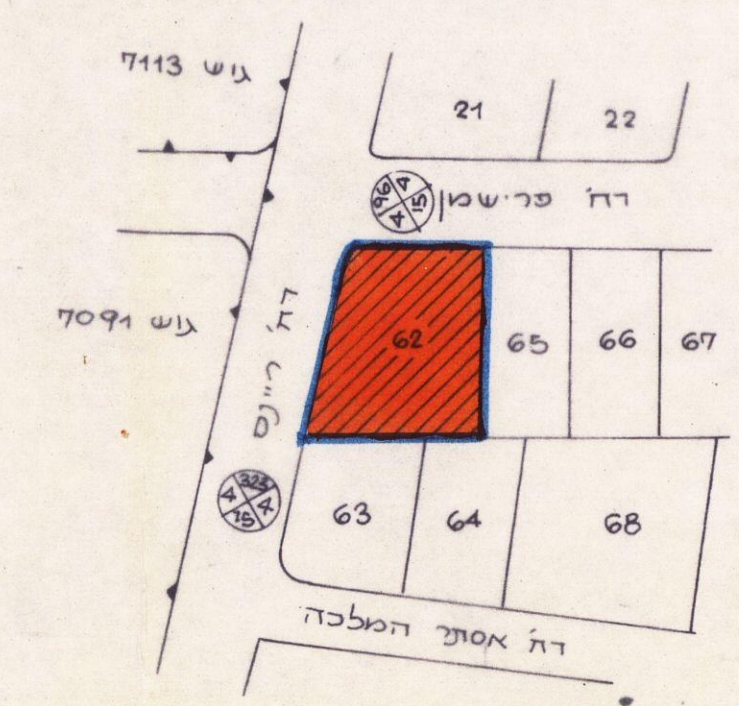

תרשים הסביבה ק.מ. 1:1250

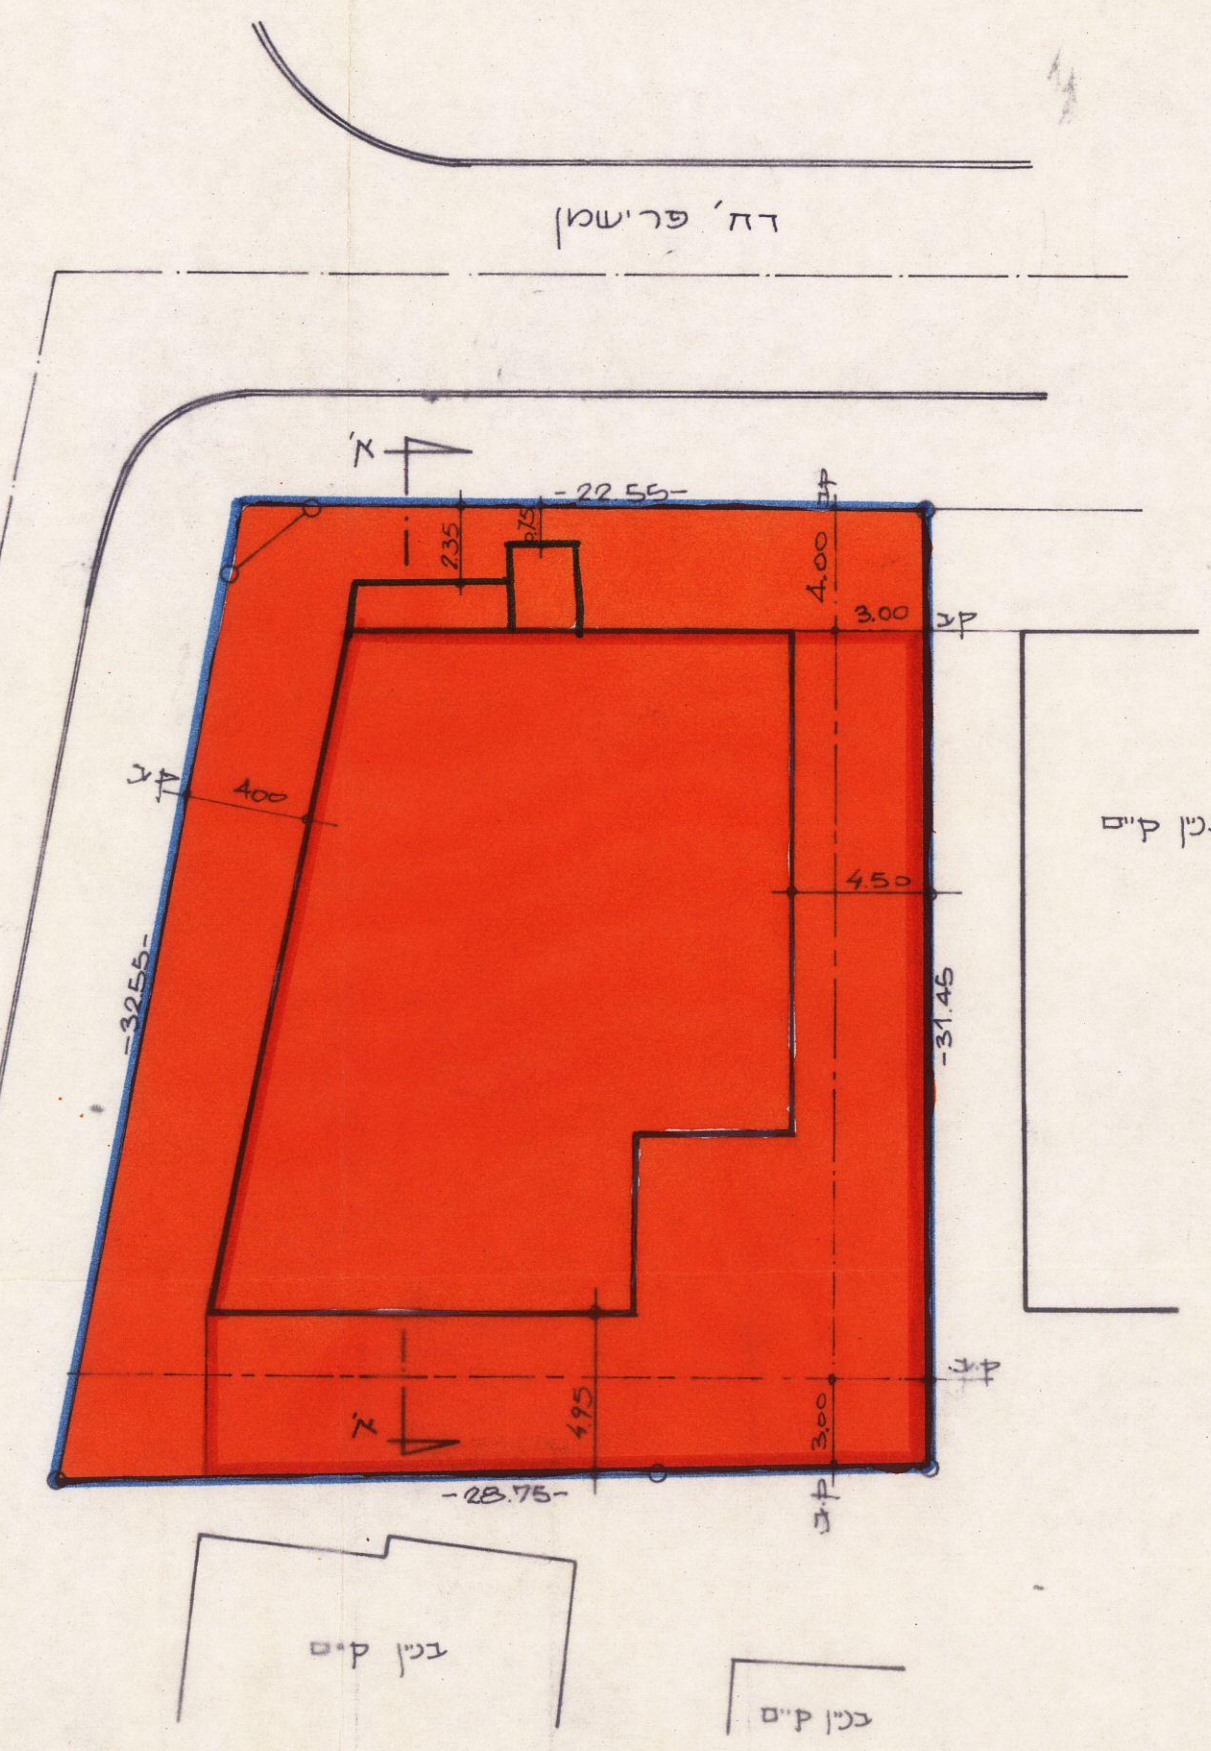

תרשים המגרש ק.מ. 1:250

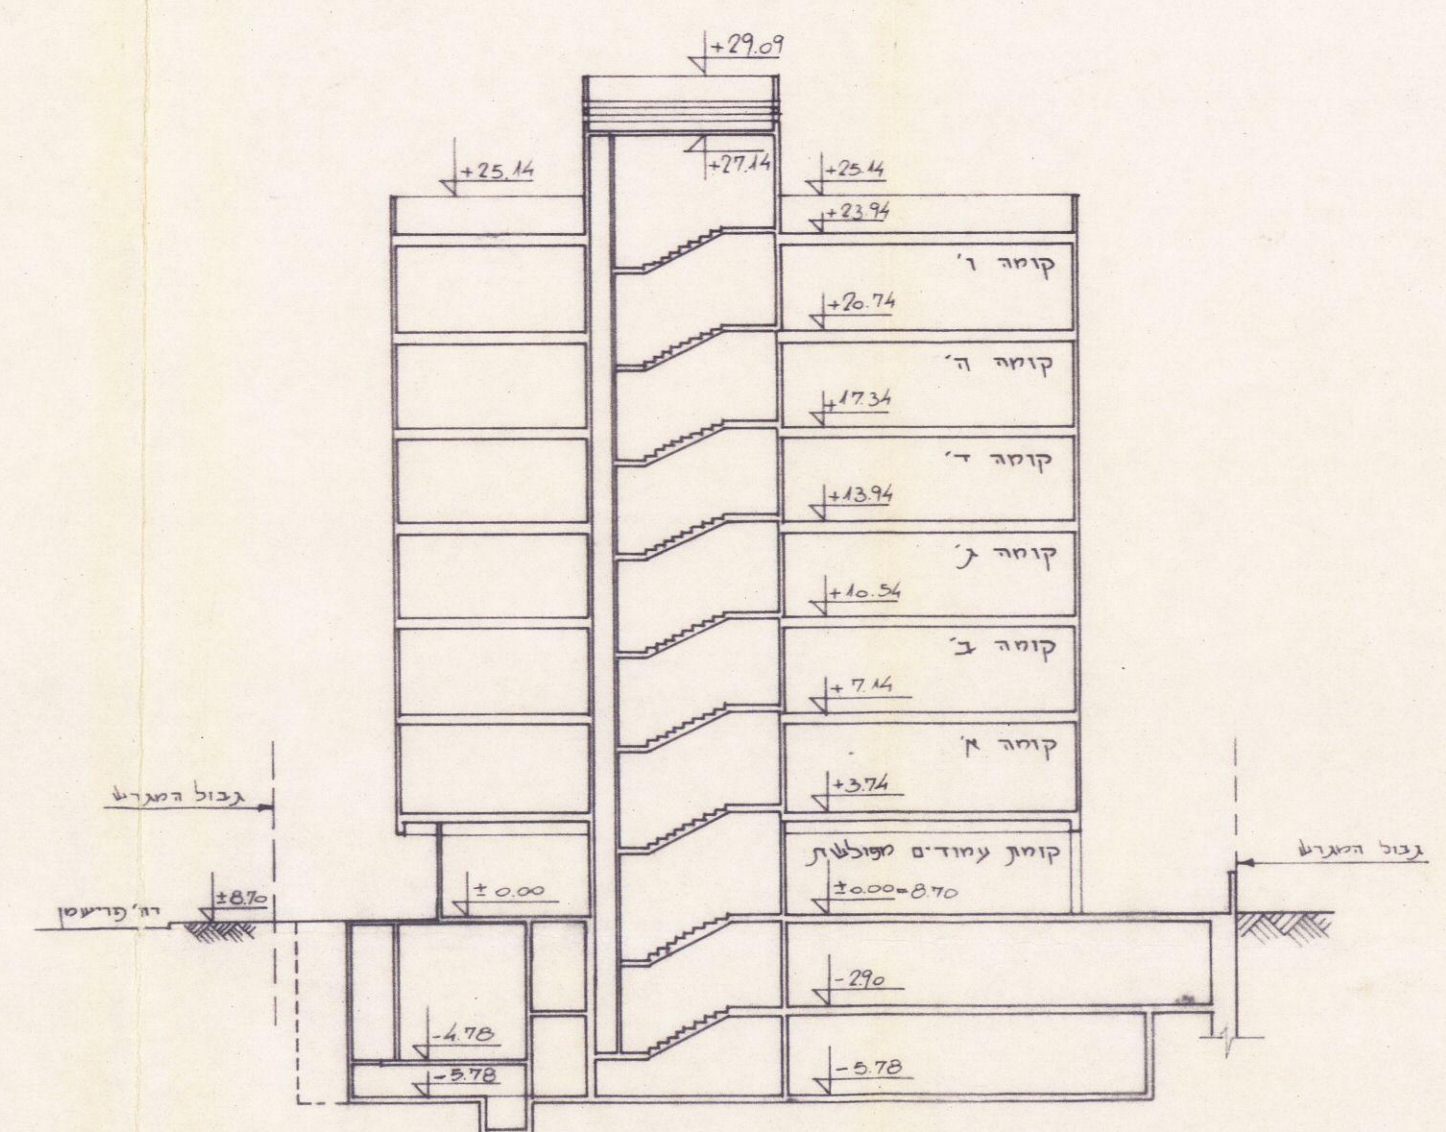


חתך א-א' ק.מ. 1:250