

תשריט מס' שע 75/

מרחב תכנון מקומי ת"א - יכו

תשריט מצורף לתכנית מס' 1080 א
שנוי מס' 1 לשנת 1975 של תכנית מס' 1080





מחוז ת"א
נפה ת"א יכו
עיר ת"א יכו
גוש 6981
חלק מחלקות 1,11
מגרשים 78, 79
שטח התכנית 1.673 ד'
בעל הקרקע מינהל מקרקעי ישראל
היוזם שכון עובדים בע"מ
המתכנן שכון עובדים - מחלקת התכנון

לוח שטחים אהוד

גוש	מגרש	שטח המגרש
6981	78	0.922
	79	0.751
סה"כ		1.673

לוח שטחים: חלוקה

אזור	מגרש	שטח מ"ר	מס קומות	מס' דירות	%
מגורים מיוחד	א	1.590	7 קומות	28	95
דרכים	ב	83			5
סה"כ		1.673			100

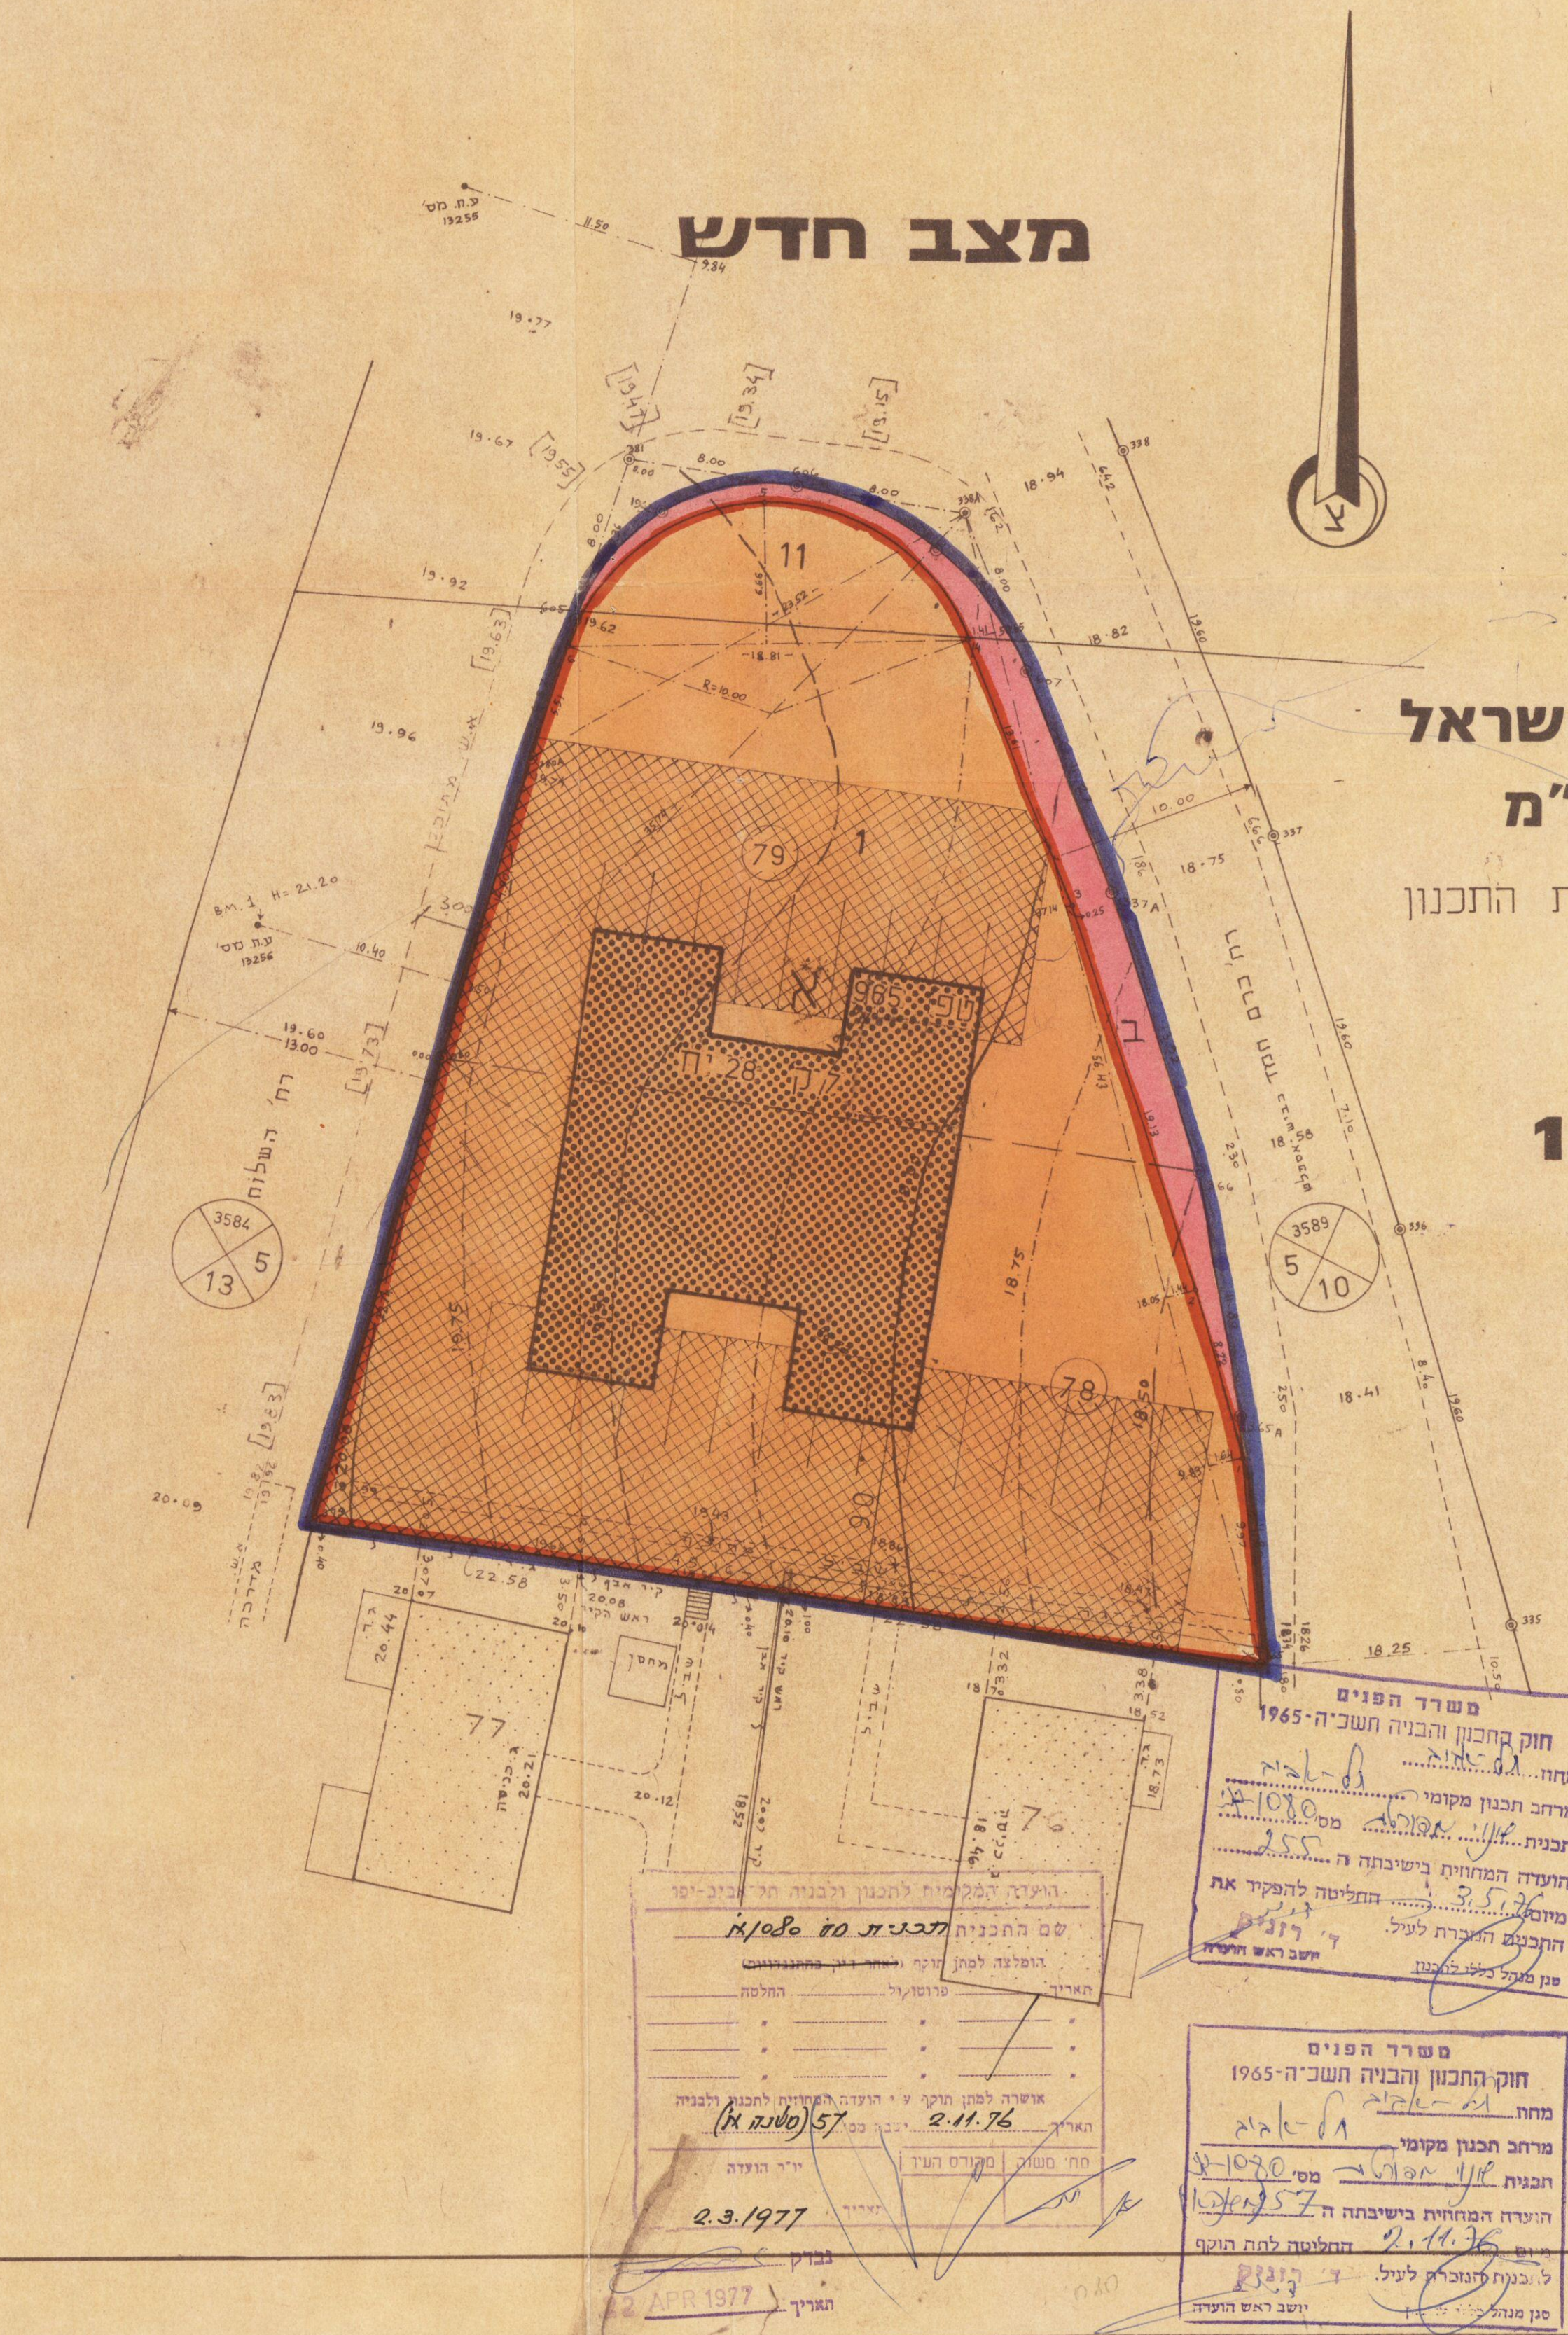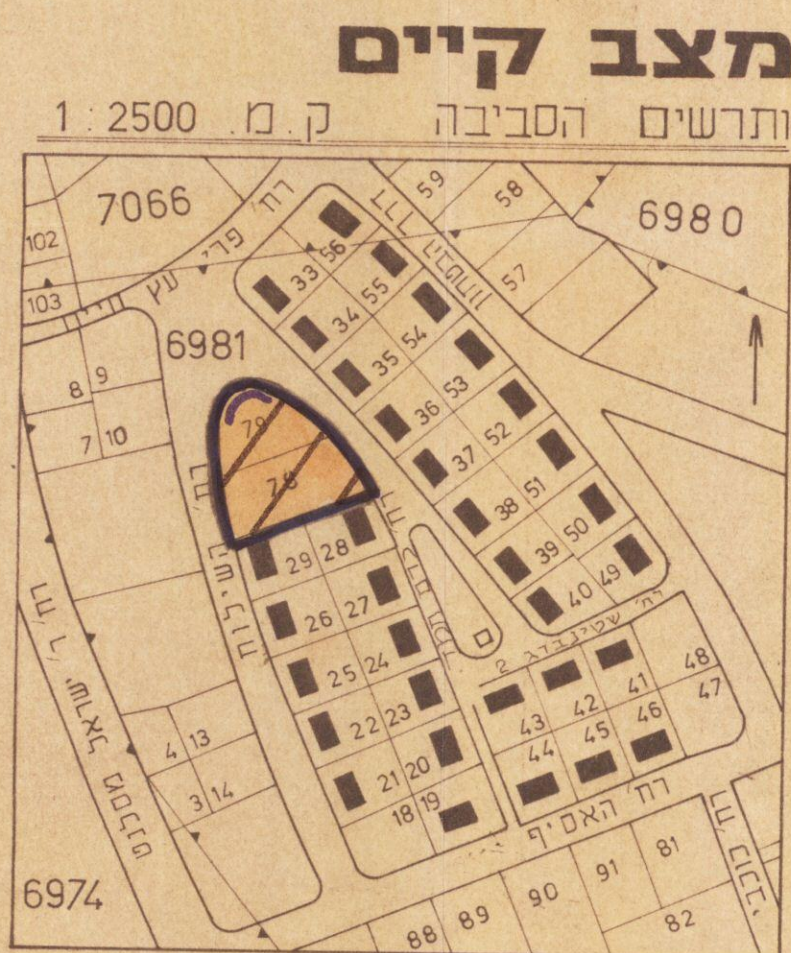

ק.מ. 1:250

- מקרא
- גבול התכנית
 - גבול המגרש
 - אזור מגורים מיוחד
 - מגרש מיוחד
 - חניה פרטית
 - מבנה מוצע
 - הרחבת דרך
 - חתימות
- חזית מסחרית
- גבול חלקה
- מס' דרך
- קו בנין
- רוחב דרך

המתכנן

בעל הקרקע

מינהל מקרקעי ישראל
מחוז תל-אביב והמרכז
25-03-1975
תכנון ד"ר

היוזם

שכון עובדים בע"מ

מודד מוסמך

תאריך: 31.12.1974

הועדה המקומית לתכנון ולבניה חלוקה מס' 1080 א

שם התכנית: **מרחב תכנון מקומי ת"א - יכו**

תאריך: 2.3.1977

החלטות:

2.3.1977

משרד הפנים

חוק התכנון והבניה תשכ"ה-1965

מחוז: **תל-אביב**

מרחב תכנון מקומי

תכנית: **מרחב תכנון מקומי ת"א - יכו**

הועדה המקומית לתכנון ולבניה

תאריך: 2.3.1977

החלטות:

2.3.1977