
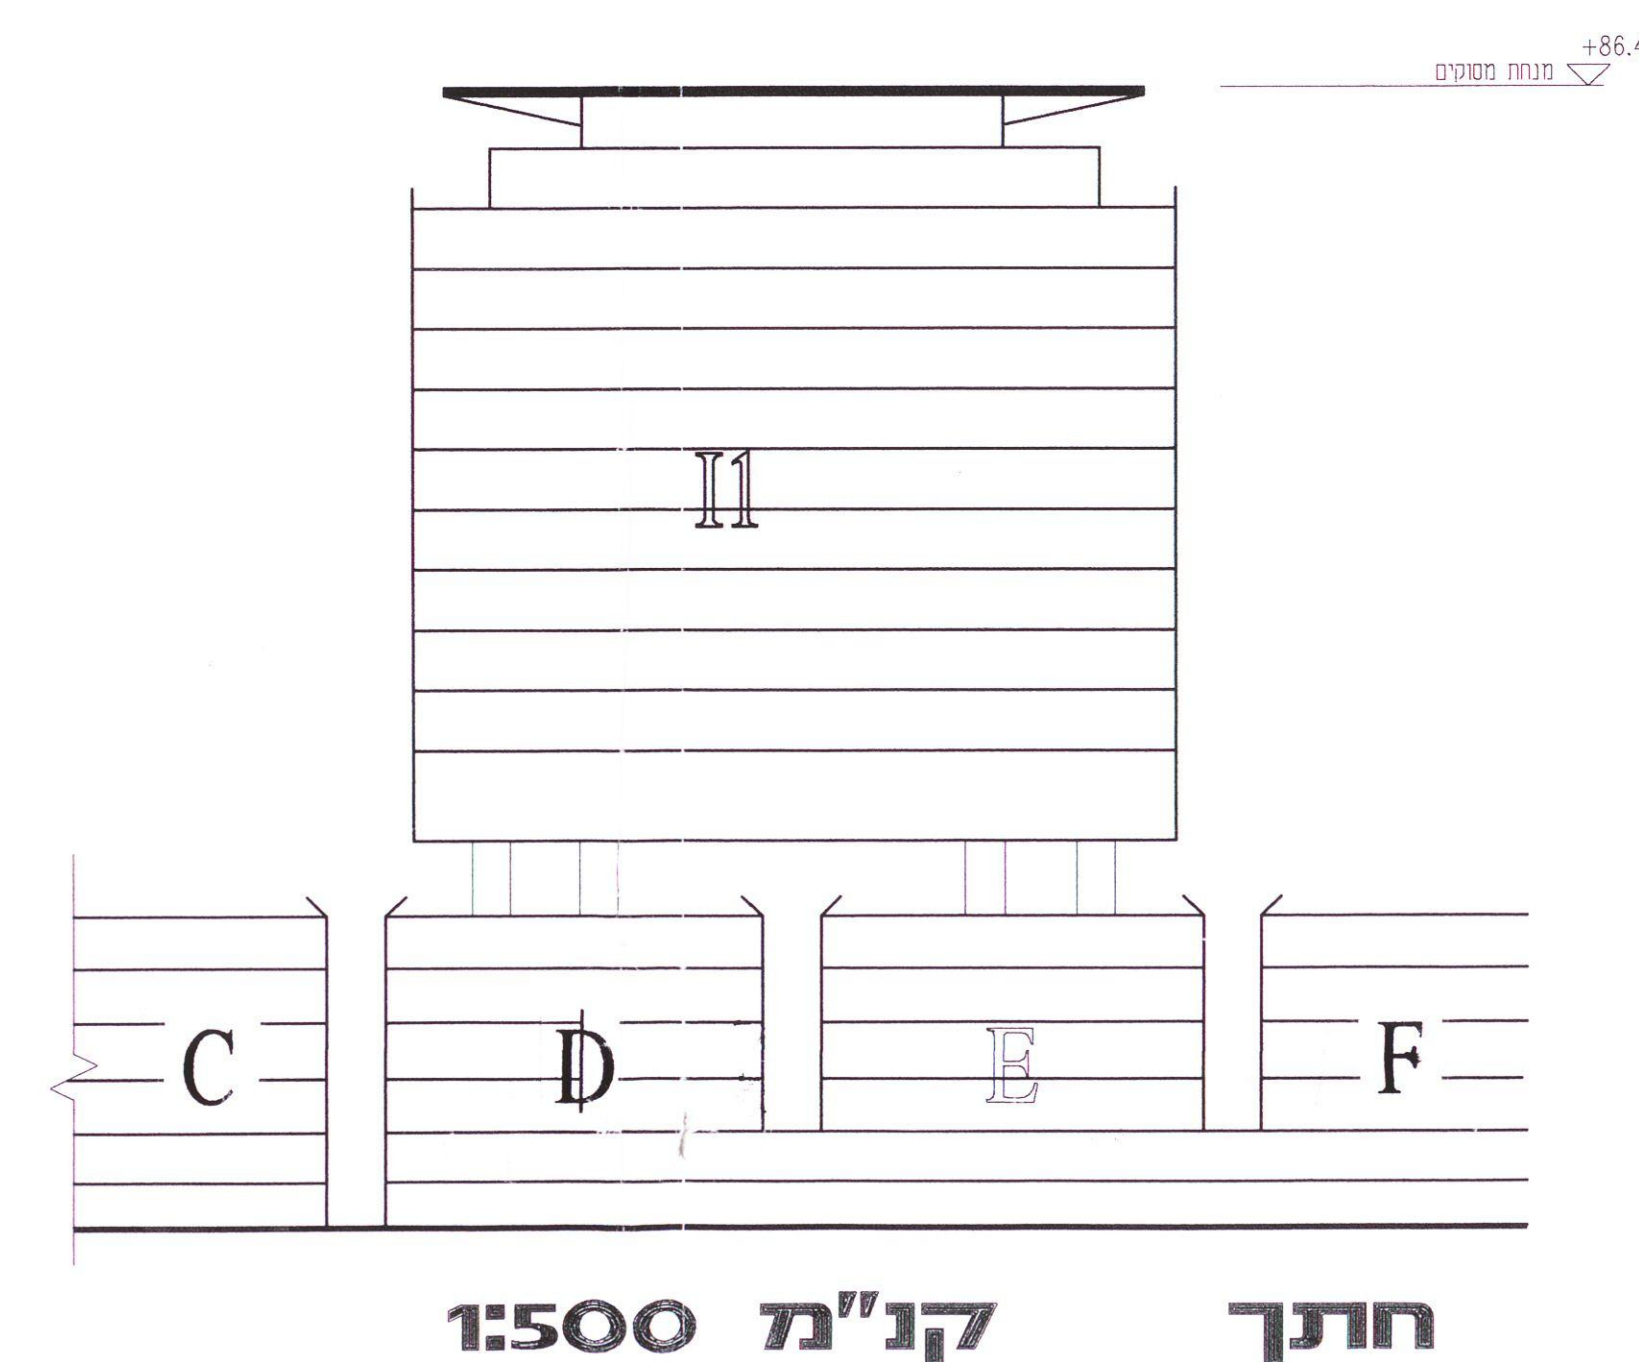
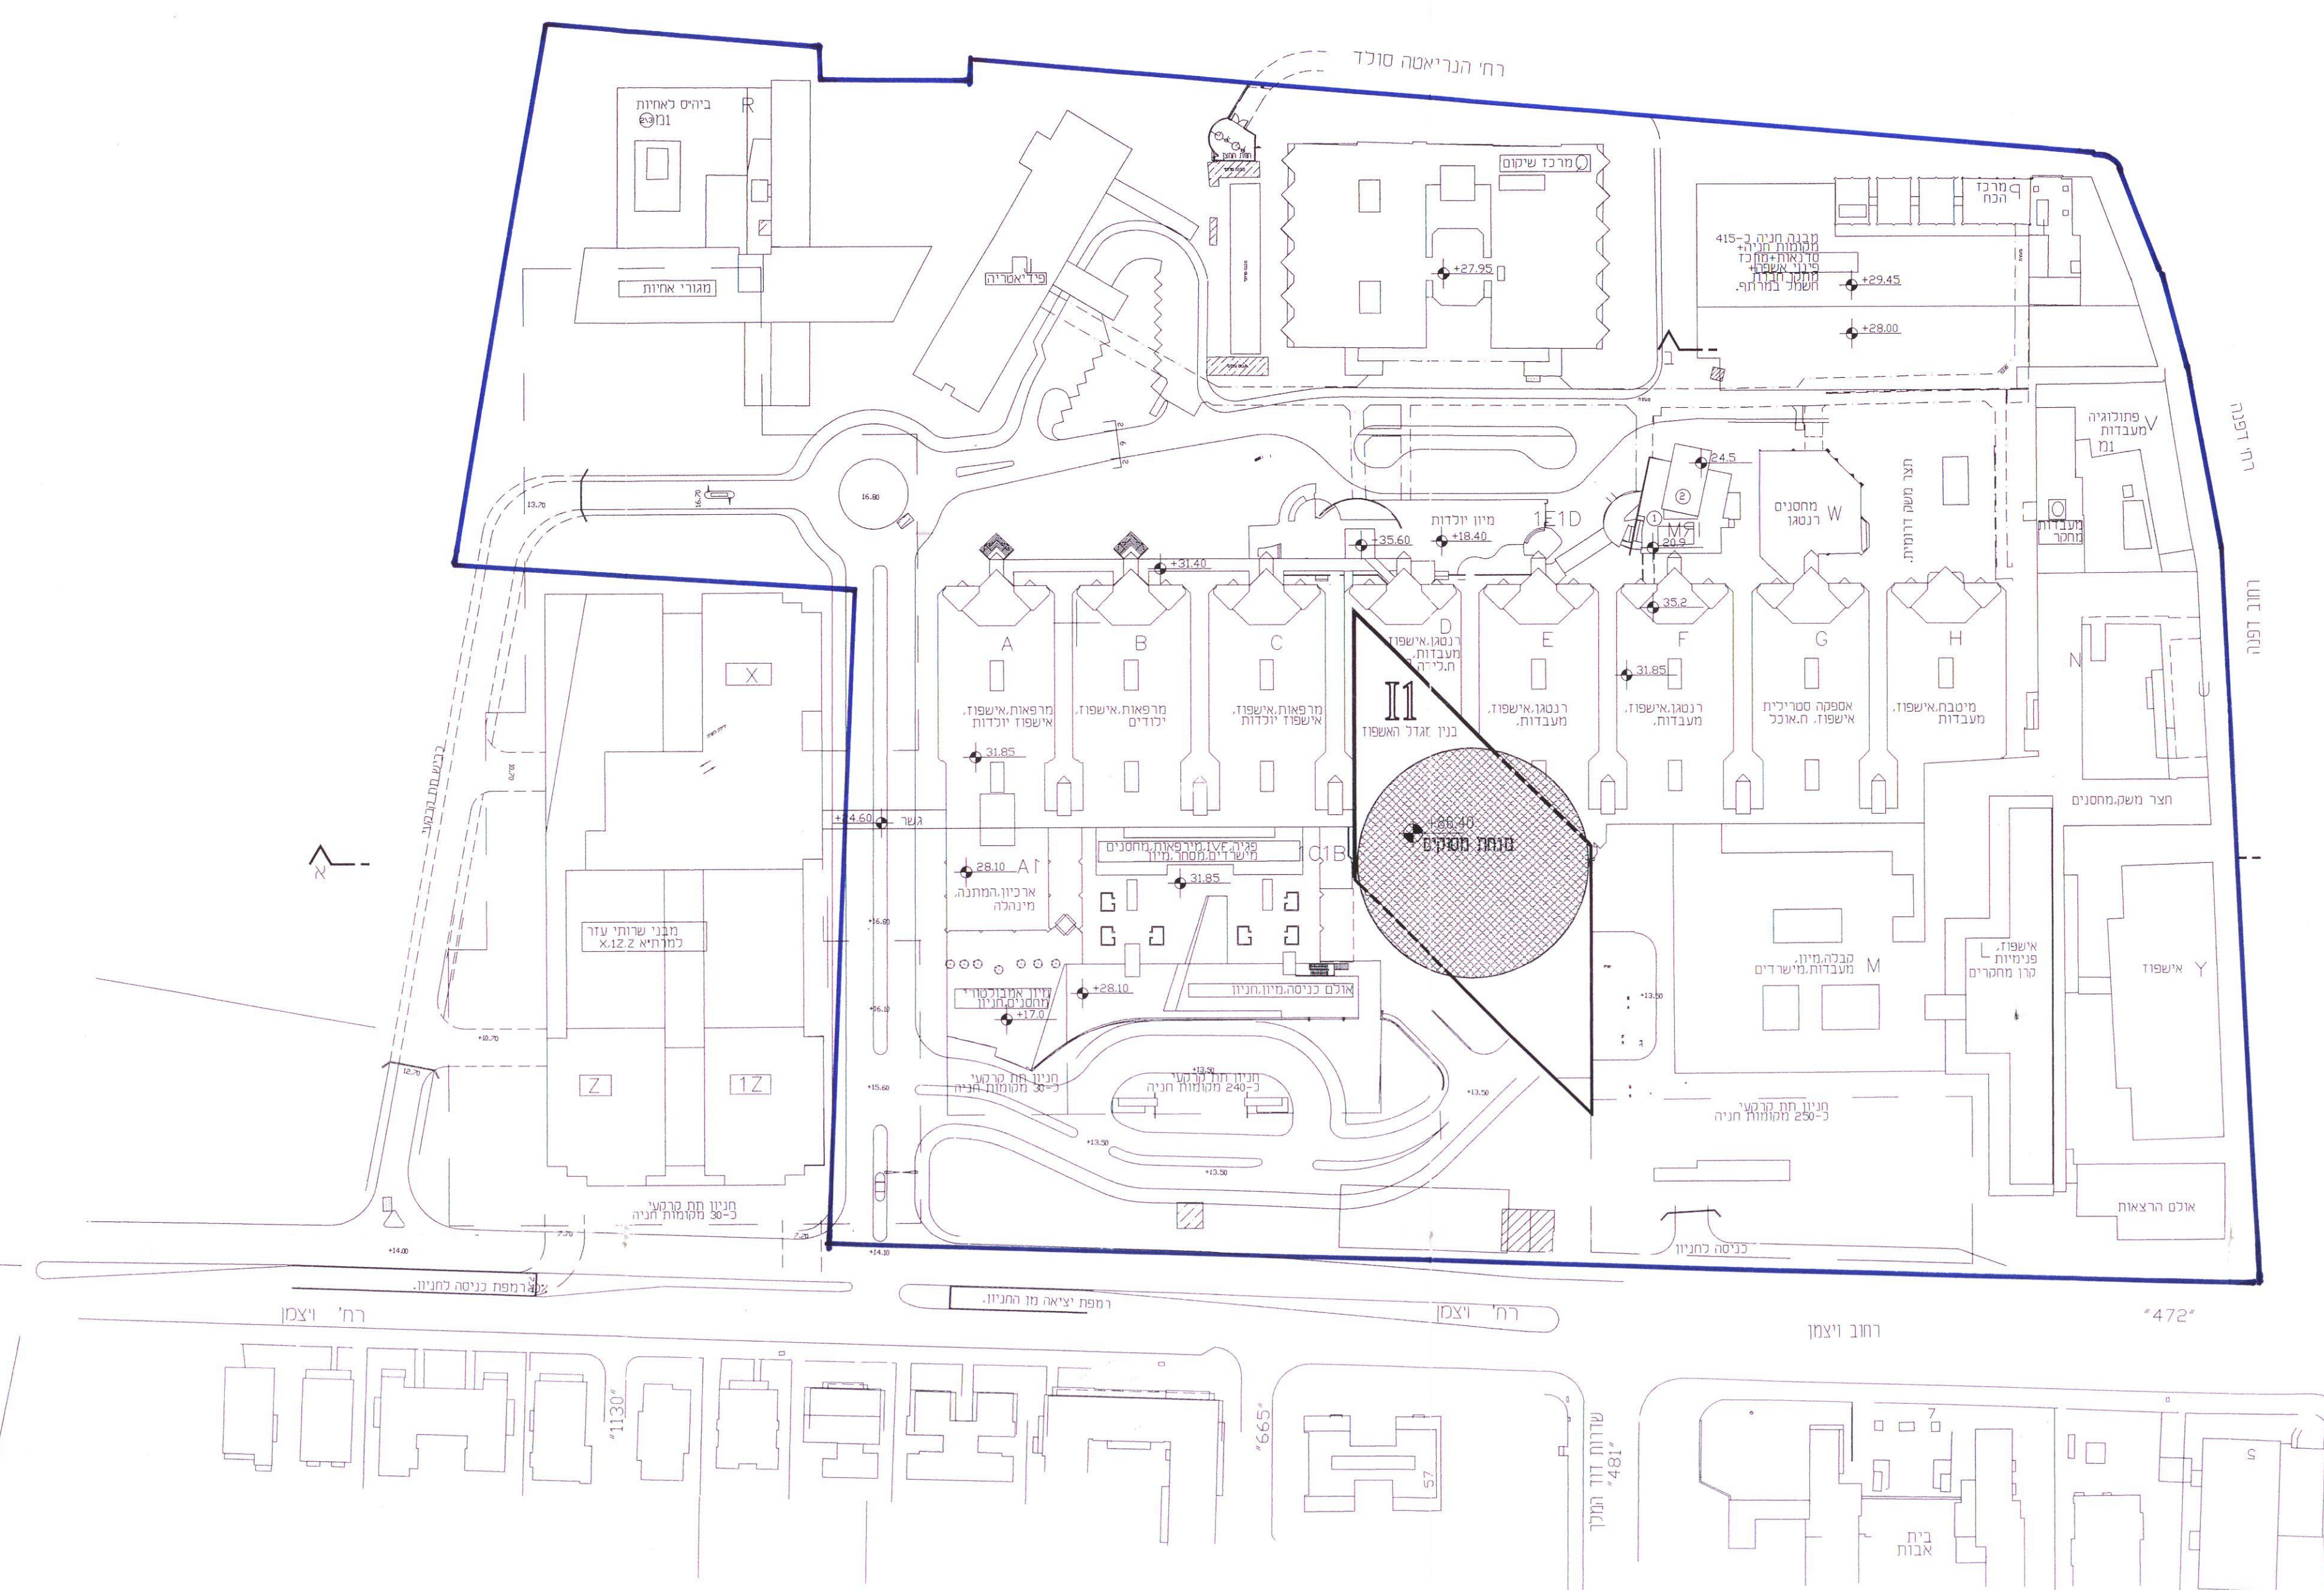


מרחב תכנון מקומי תל אביב יפו


תכנית מתאר מפורטת מס' 2451ג
מלפת מילקום ובינוי
המרכז הרפואי ע"ש סוראסקי
שינוי לתכנית מס' 2451 חלק מתכנית מפורטת

[illegible]

חותר קו"מ 1:500

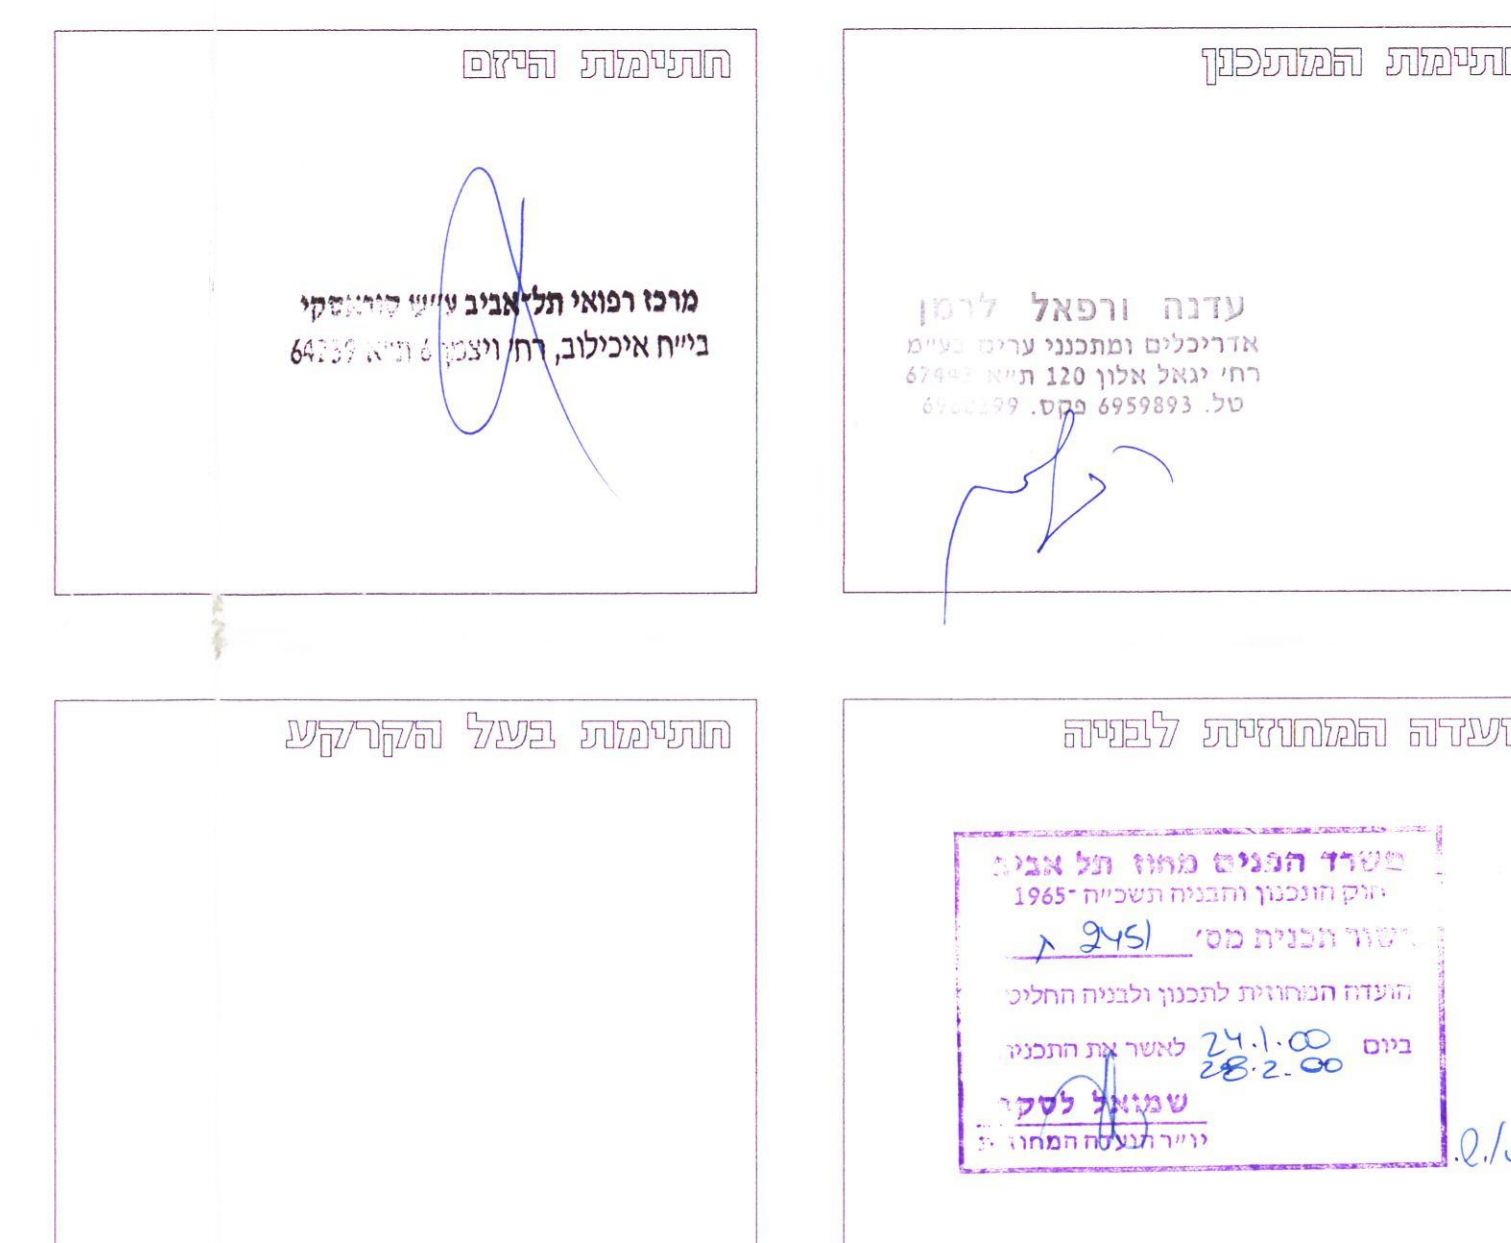

תכנית מיקום ובינוי קנ"מ 1000:1

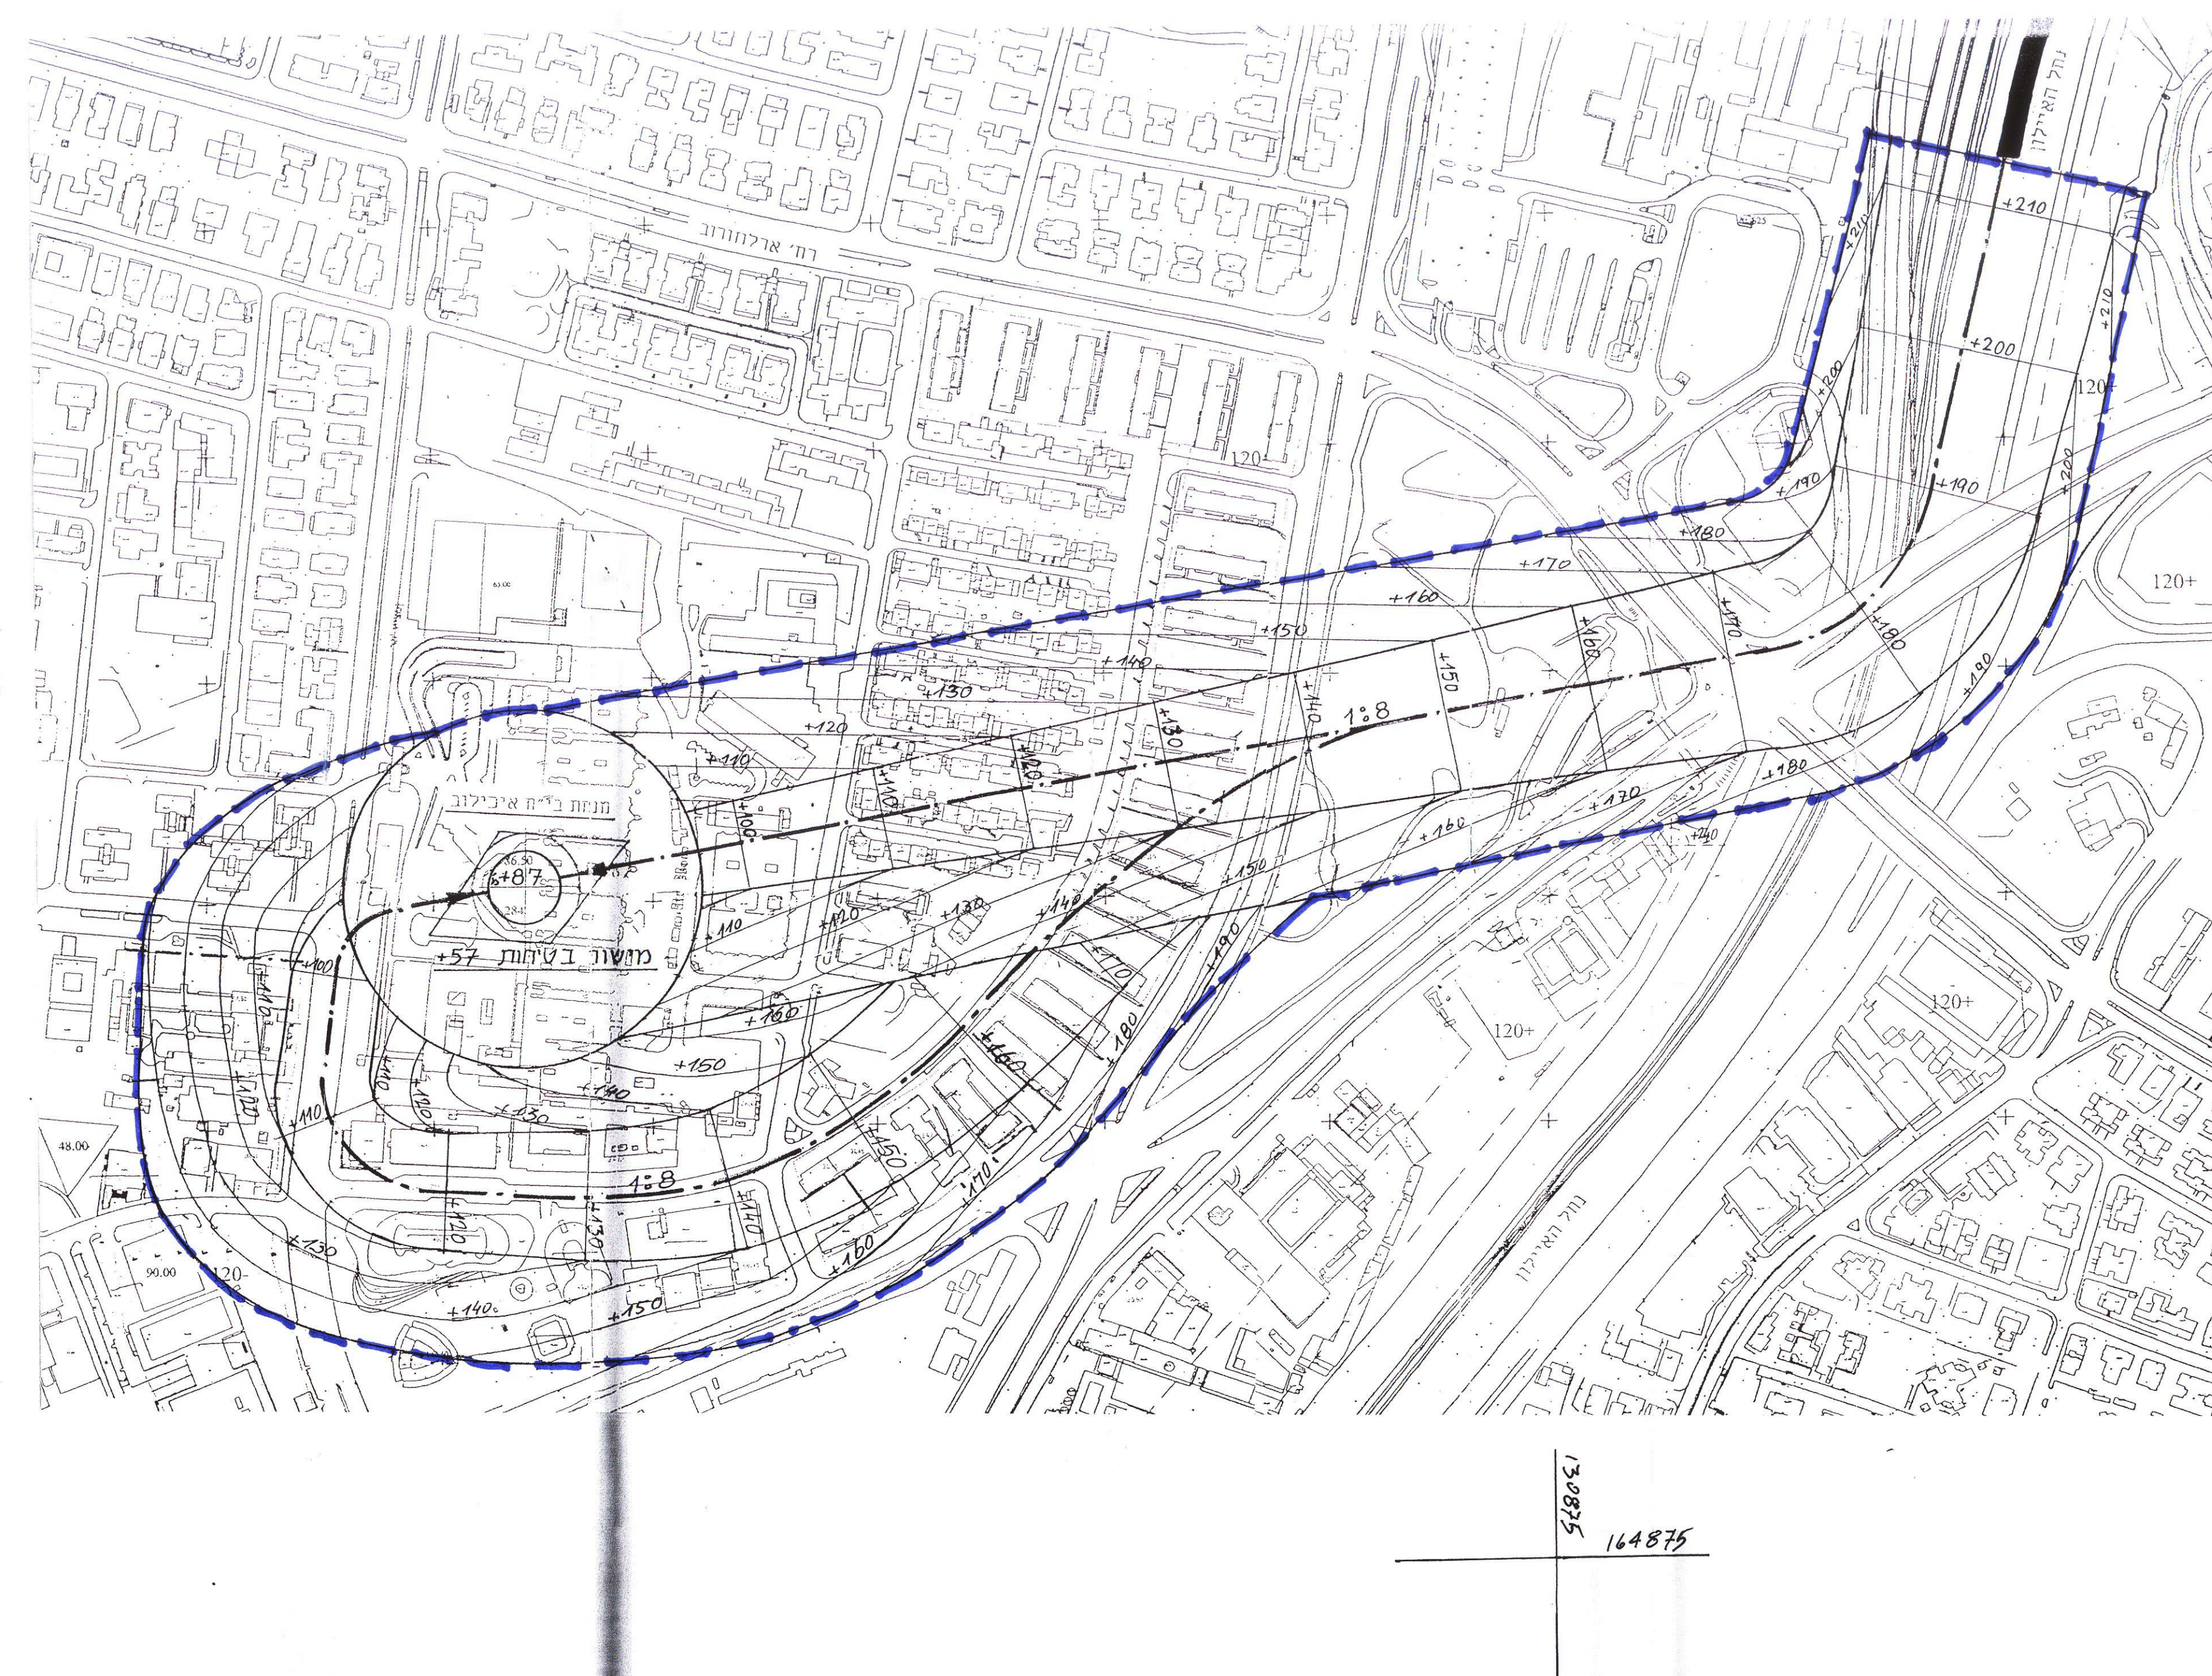

תרשים סביבה : ותחום ההשפעה של נתיבי הטיסה קו"מ 1:2500

מקרא :
תחום ההשפעה של נתיבי טיסה

קוי הגובה מיצגים גובה
מעל פני הים לסימון המפלס
התחתון של תחום הטיסה