

תשריט לתכנית חס' 1851

שינוי מס' 1 לשנת 1975 של תכנית מכורטת מס' 1435
(מרכאת קופת חולים - תכנית בינוי ארכיטקטונית)



1851 1304 -



מחוז.....תל אביב

נפה.....תל אביב-יפו

עיר.....תל אביב - יפו

6649 גרש

32 - A חלקה

שטח התכנית 1.216 ד'


בעל הקרקע..... מרכז קופת חולים של ההסתדרות הכללית

יִוָּזֵם הַתִּכְנִית..... מִרְכֵּז קוֹפֵת חוֹלִים שֶׁל הַהִסְתַּדְרוֹת הַכִּלִּית

המתכנן..... סלו הרשמן אדריכל ובונה ערים
רחוב יהודה המכבי 93, תל אביב.

■ חתימות :

תאריך:	המתכנן:	בעל הקרקע:	קיום:
30 OCT 1978	סלו הרשאו אדריכל ובנוי ערים בע"מ יפודה המכבי 33 תל אביב 4400377 No	קופת חולים של המנהל הכללי של תחומים בריאות המ"ל 4400377	קופת חולים של המנהל הכללי של תחומים בריאות המ"ל 4400377

 	גבול התכנית
	אזור בניני ציבור
	בנין קיים
	בנין מוצע
	מספר קומות מותר
	תניה ציבורית
	מספר הדרך
	קוי בנין לחזית
	רוחב הדרך

■ חתימות ואשורים של המוסדות המוסמכים:

משרד הפנים
 חוק התכנון והבניה תשכ"ה-1965
 מחוז תל-אביב
 מדבק תכנון מחוזי
 1951
 מ"מ
 28 (מ/קמ)
 הודעה המותמת בישיבות ה
 22.7.55
 מיום
 התכנית הנותרת לעיל
 2019
 יושב ראש הוועדה
 סגן מנהל כללי לחינוך


[illegible]

הועדה הבריטיתית לתכנון ולבניה תל-אביב - יפו
שם ההכרזה תכנית ב' 1851
הוספה לסמן הוציא (החל מן התחלת)


בדק
1979/11/19 - ת
תאריך
1979 חרף - 11

כביש ללא מוצא מ"ס 2136 — חניה ציבורית

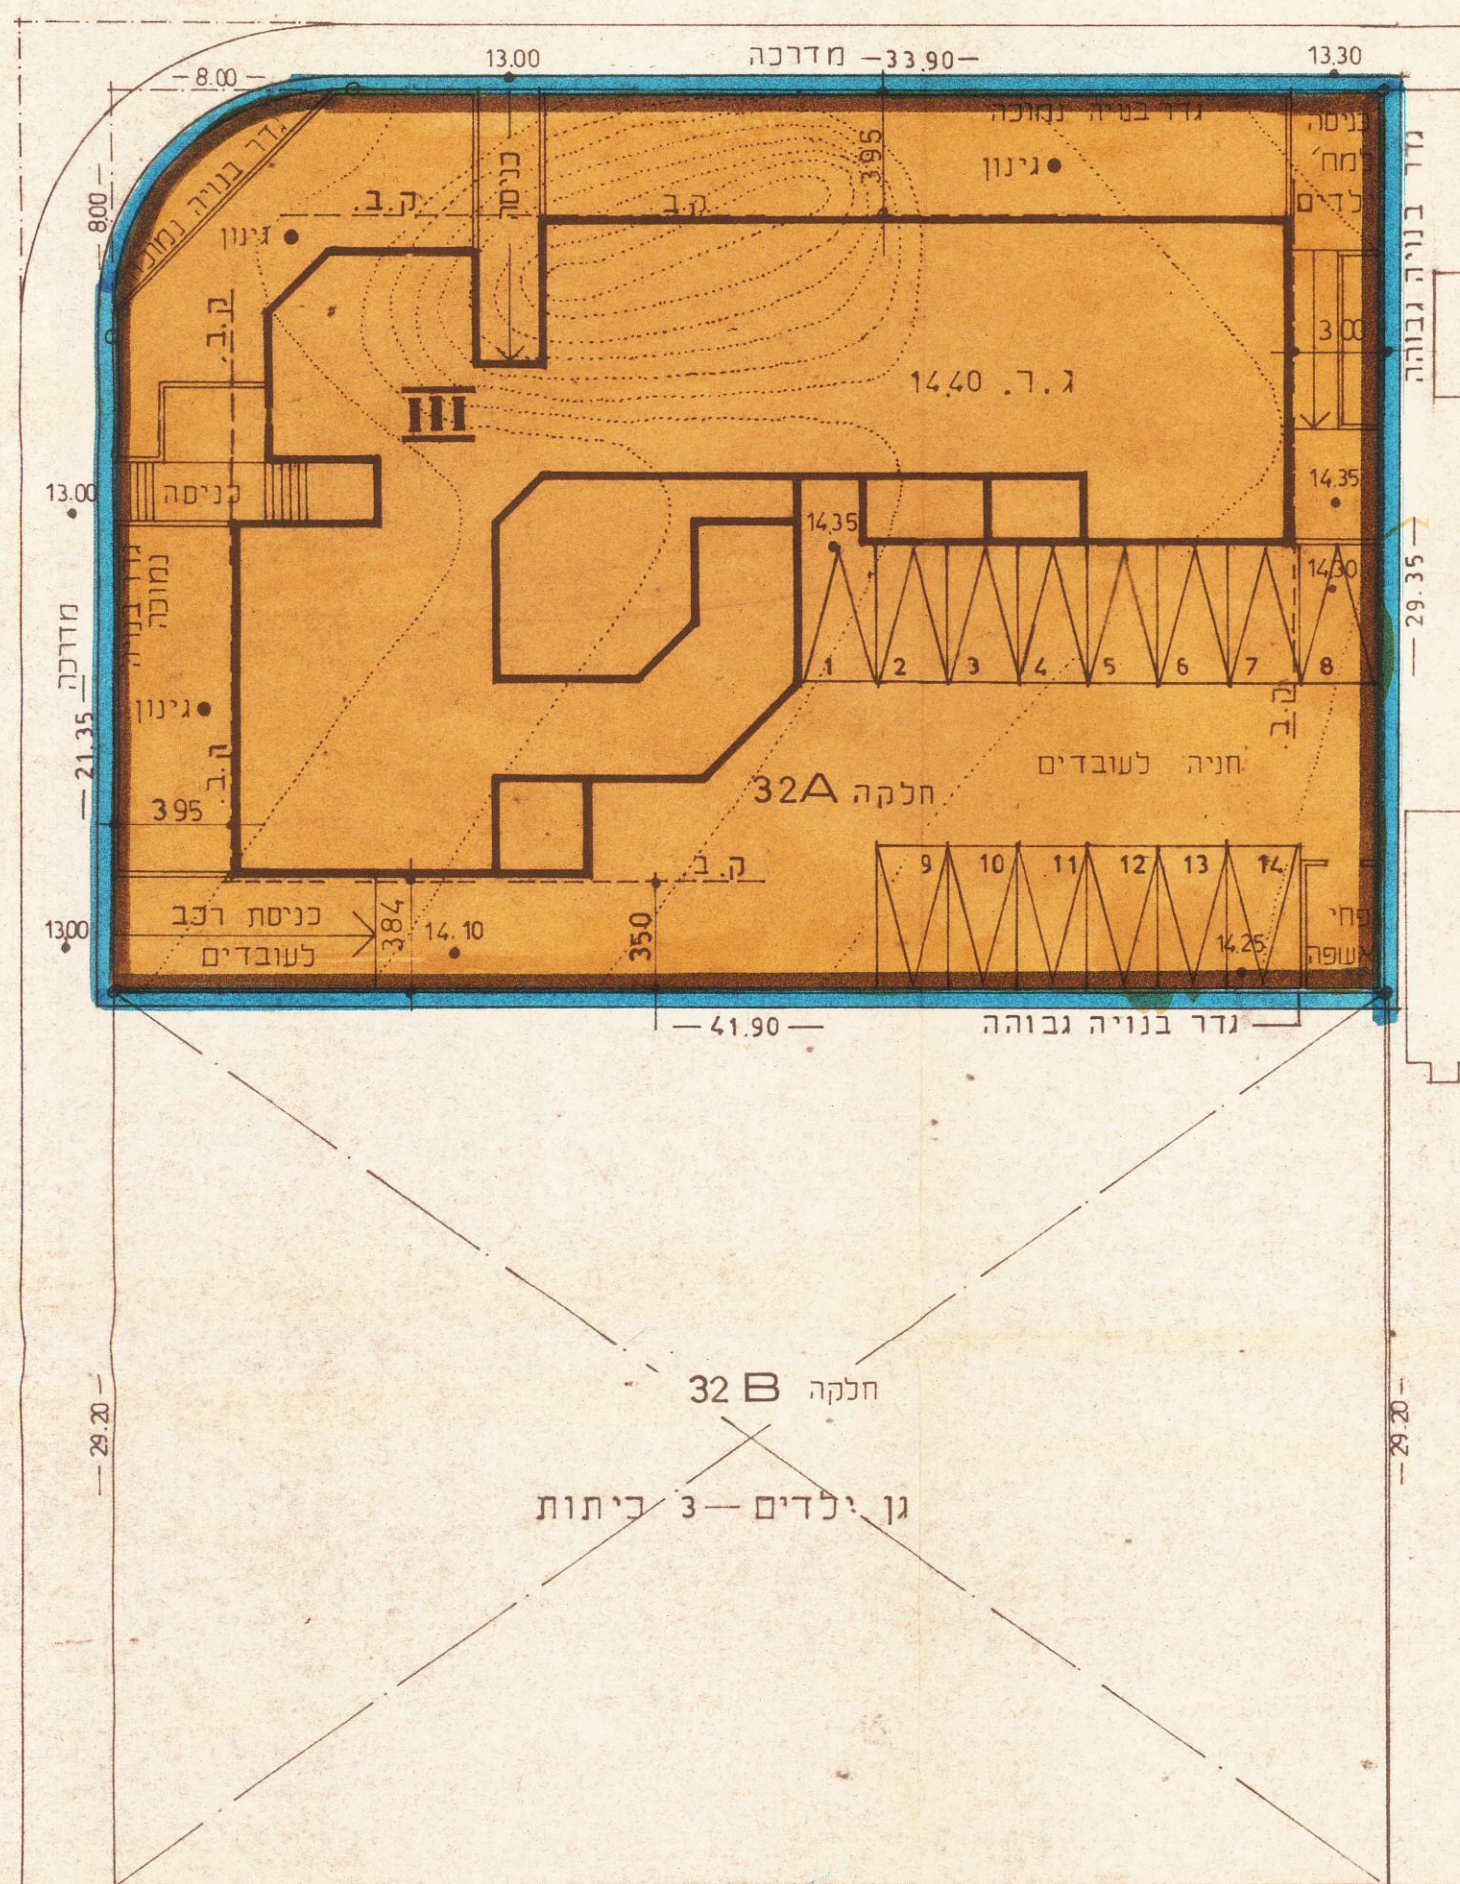


ק.ב. 1:250

■ תרשים המגרש

כביש אספלט מים — 2116 רחוב בורלה

חלקה 32 C

■הרקע של מפה זו הוא העתק מדויק של מפת המדידה של י. מרגולין-מודד מוסמך

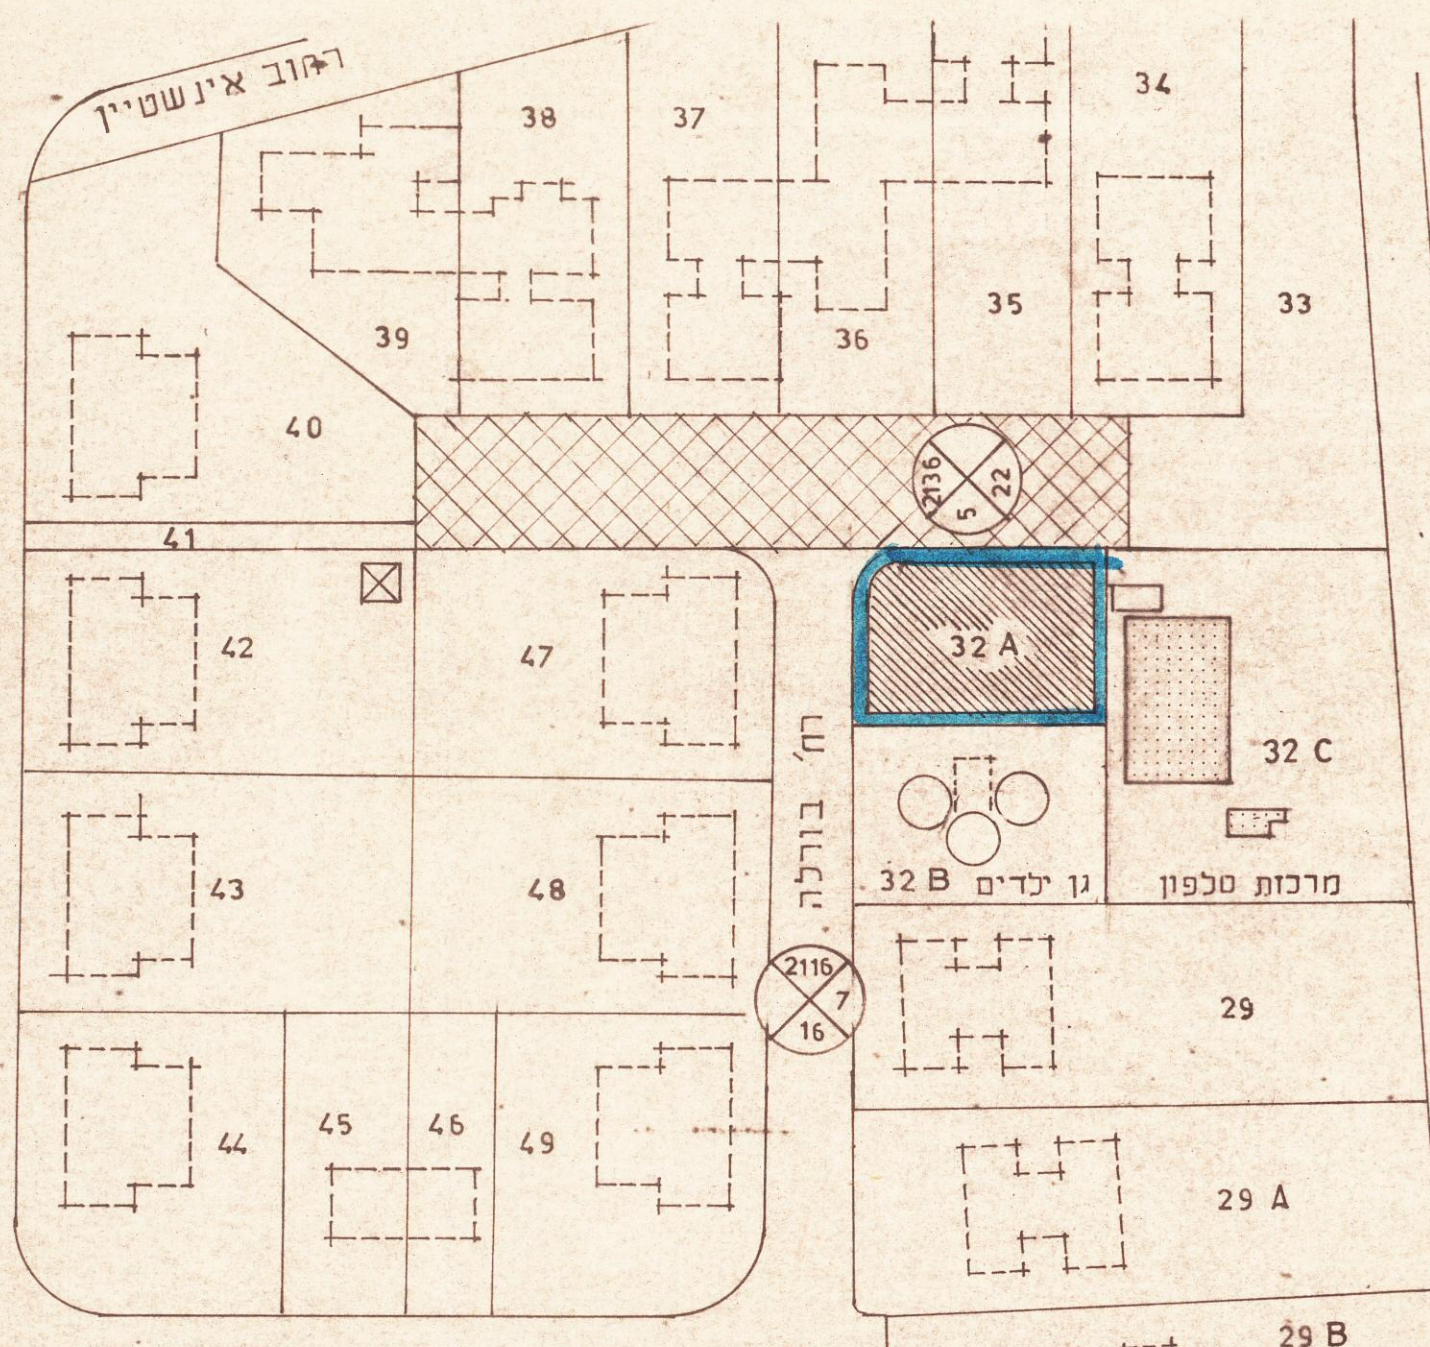

ומחצב קיים

תרשים הסביבה
ק.מ. 1:1250