




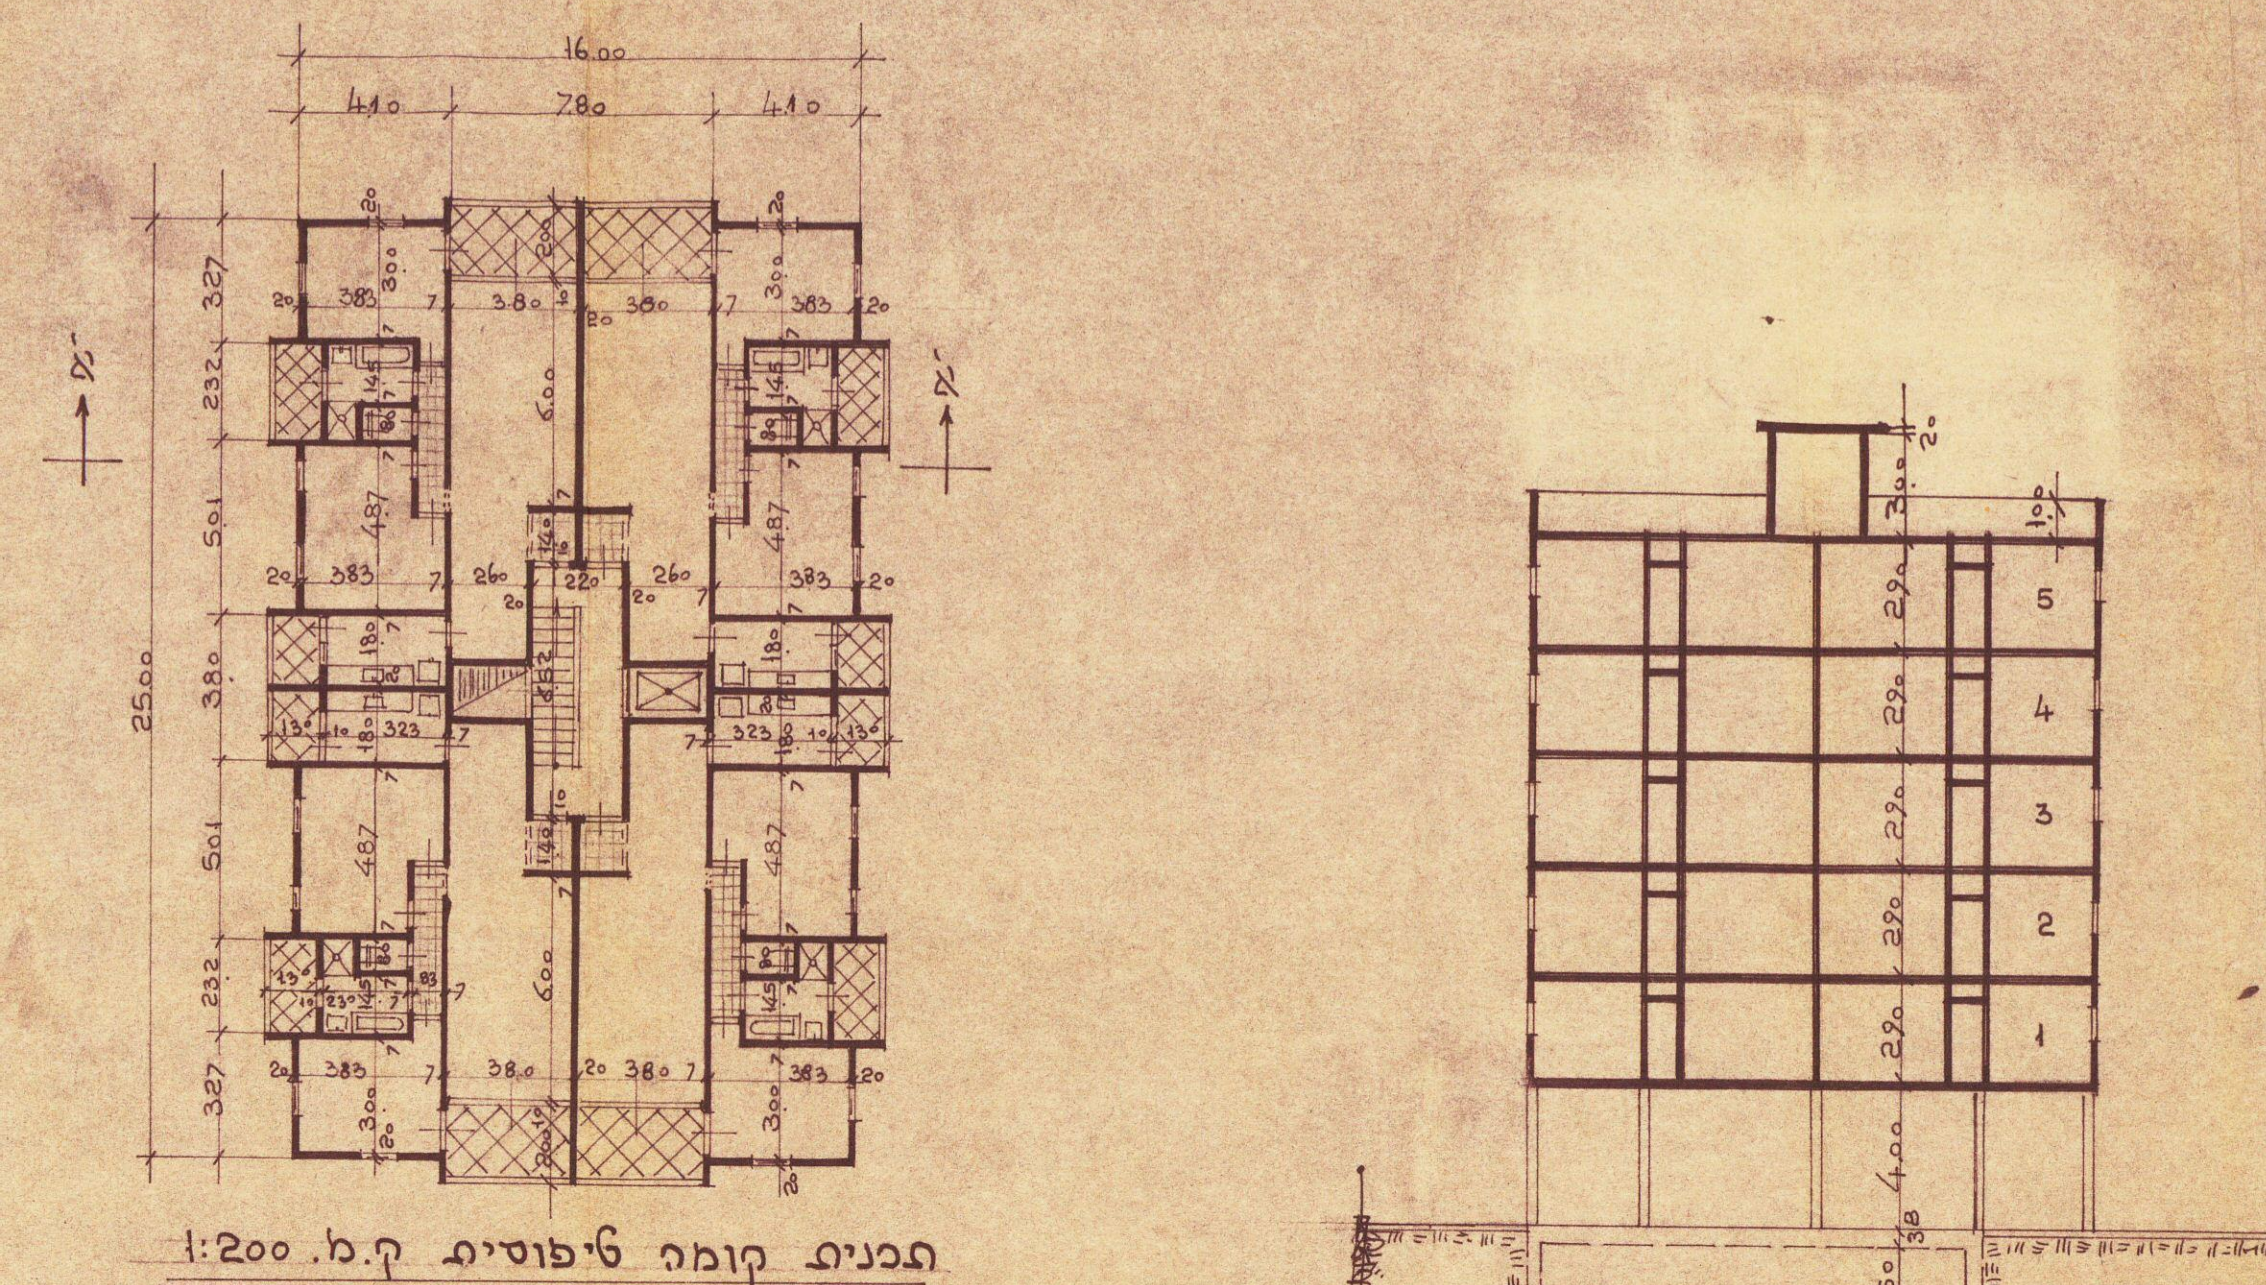

תכנית קומה טיפוסיית ק.מ. 1:200

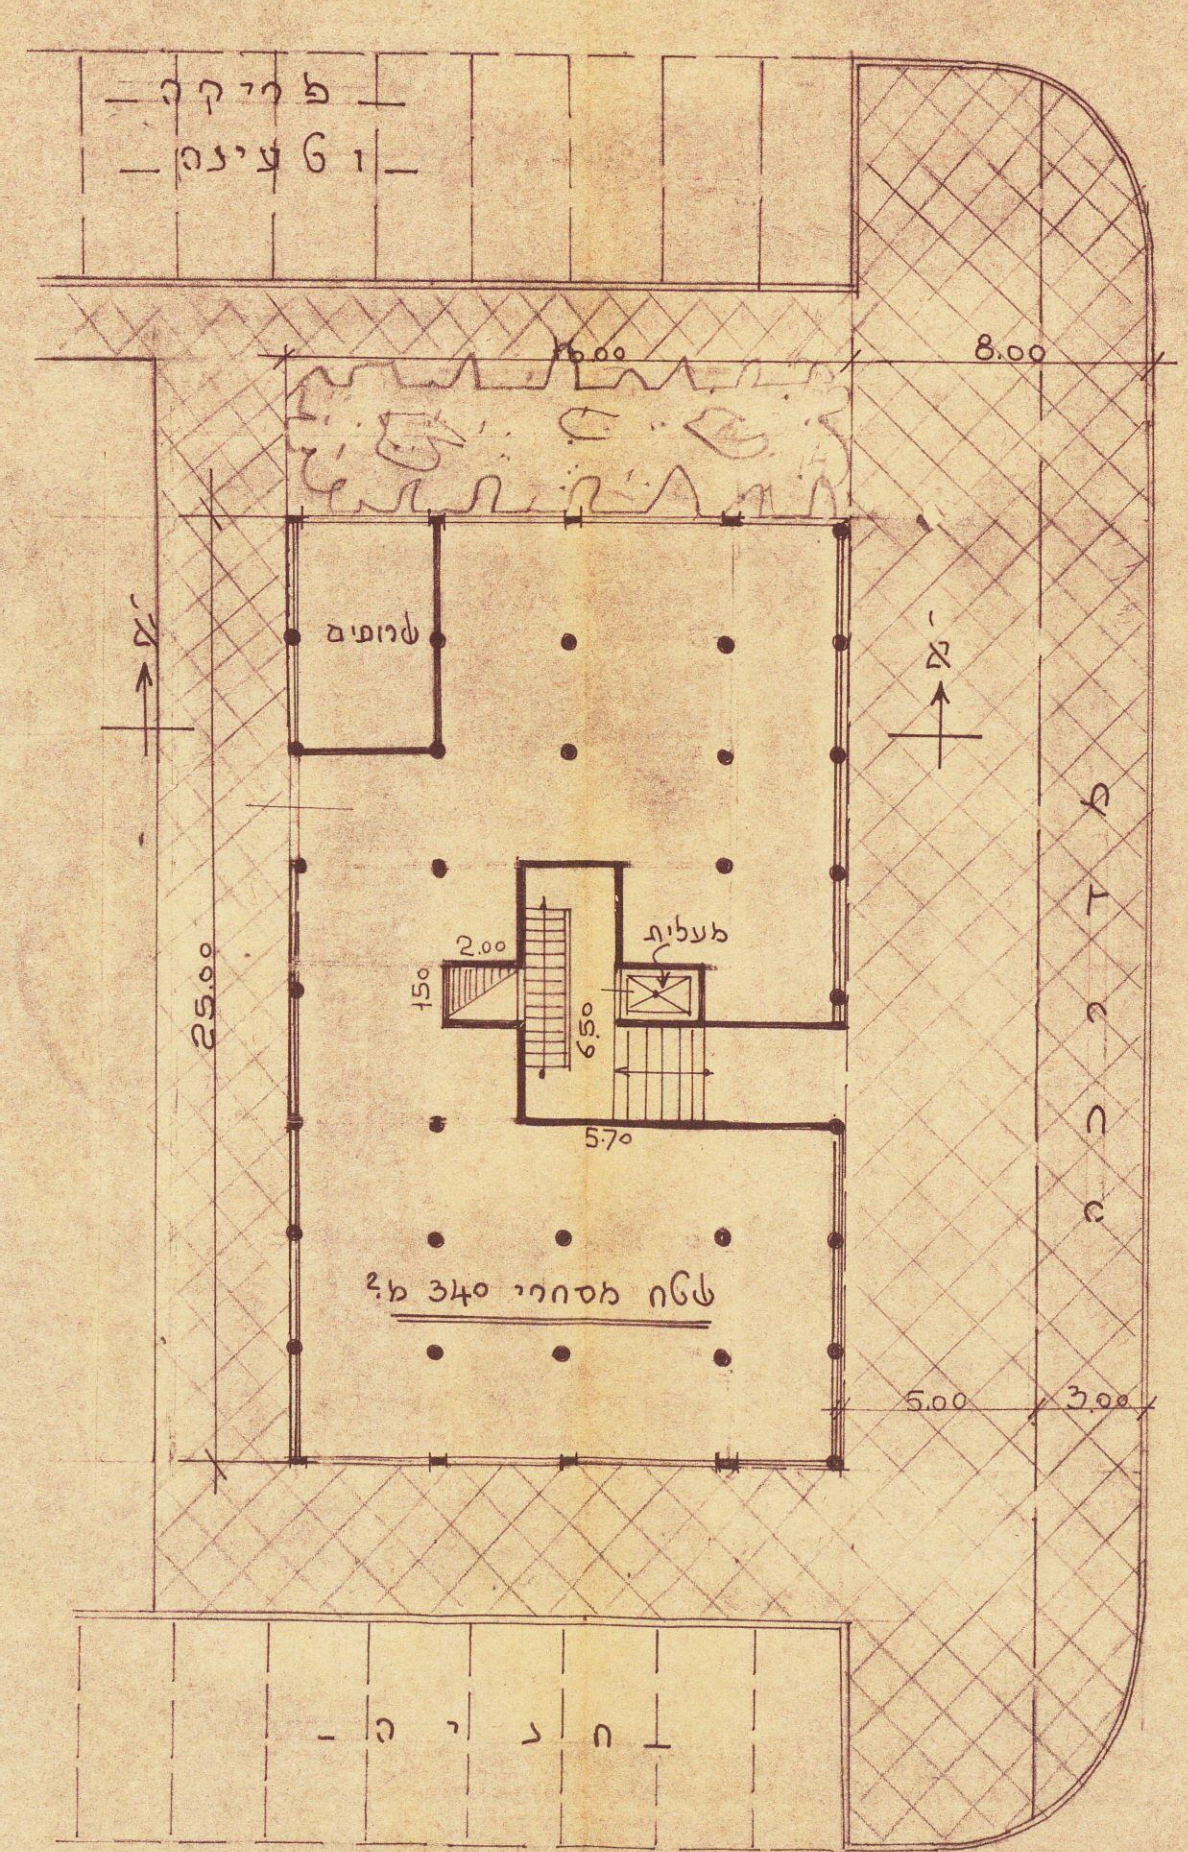


תכנית הקומה הסטנדרטית ק.מ. 1:200

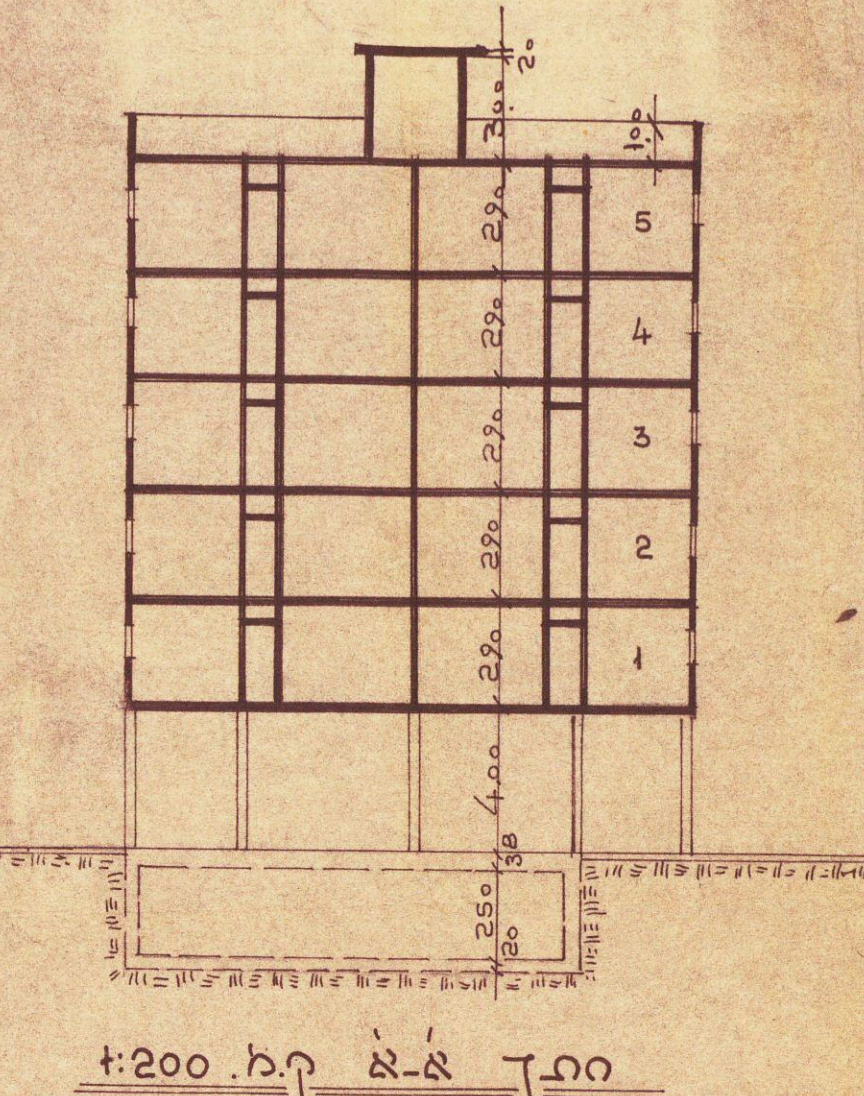

תכנית א"א ק.מ. 1:200

מצב חדש ק.מ. 1:625

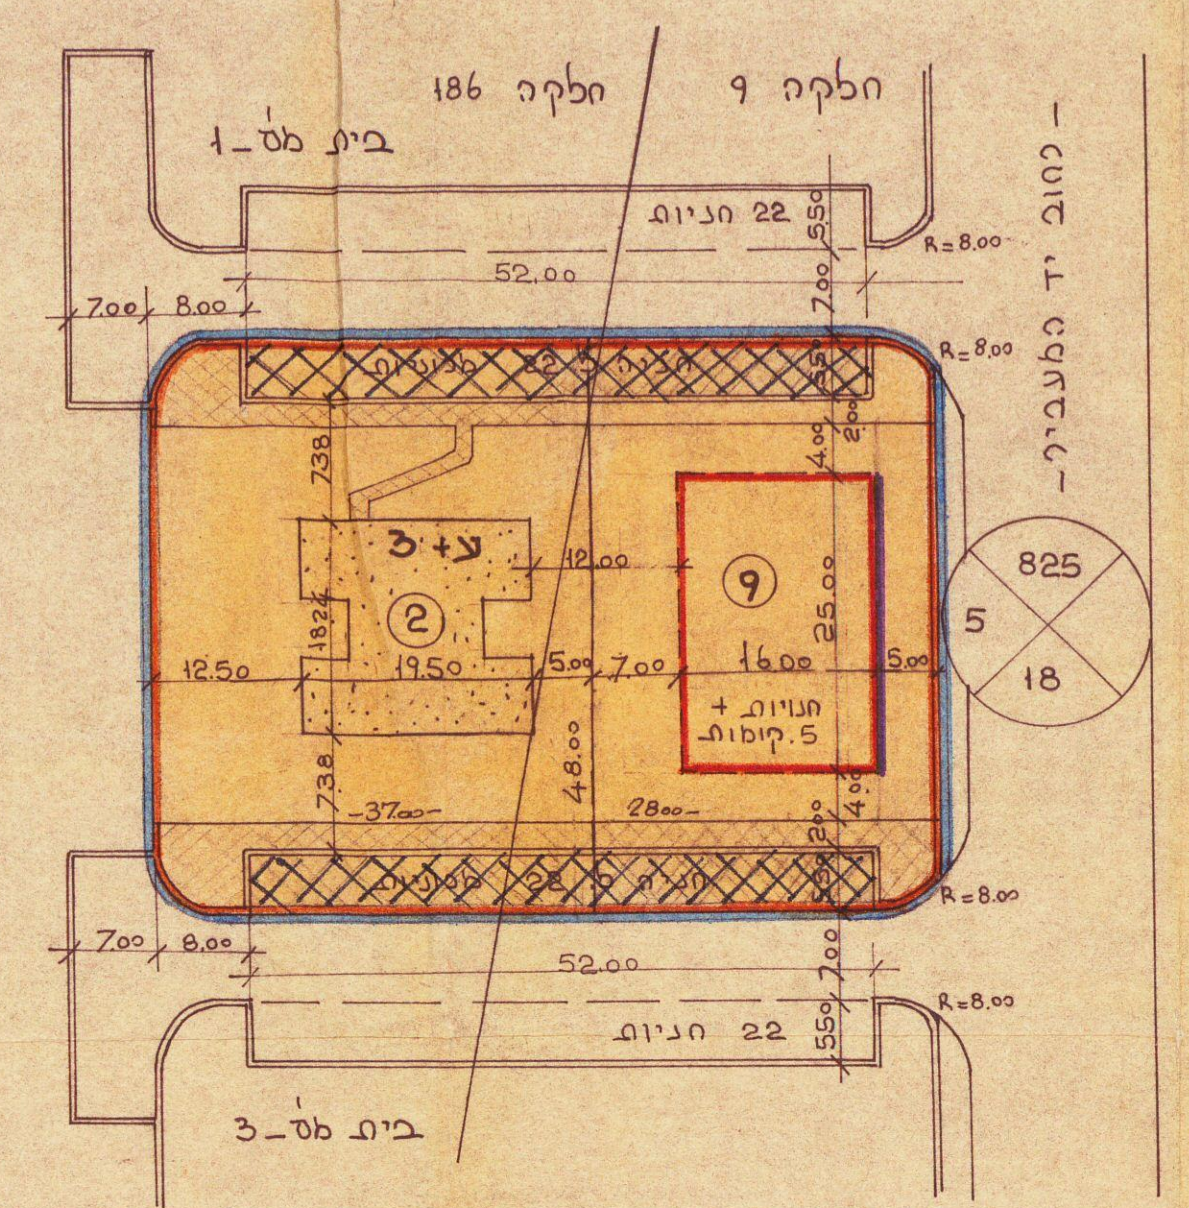


טבלת חלוקה מספר יחידות הדיוור				
בנין מס	בנין חלוקה	בנין חלוקה	בנין חלוקה	בנין חלוקה
2	קום	ע 3	בנין חלוקה	בנין חלוקה
9	מזע	חלוקה	בנין חלוקה	בנין חלוקה
3257	42	4	20	340
917	12	4	12	917

טבלת חלוקה מספר יחידות הדיוור				
בנין מס	בנין חלוקה	בנין חלוקה	בנין חלוקה	בנין חלוקה
2	קום	ע 3	בנין חלוקה	בנין חלוקה
9	מזע	חלוקה	בנין חלוקה	בנין חלוקה
3257	42	4	20	340
917	12	4	12	917


סכ"מ לקומות חניה, כלי התכנית מכלל תוספת לקומות החניה במפרט של הבנינים 2.1.1 : 48

מצב חדש ק.מ. 1:625

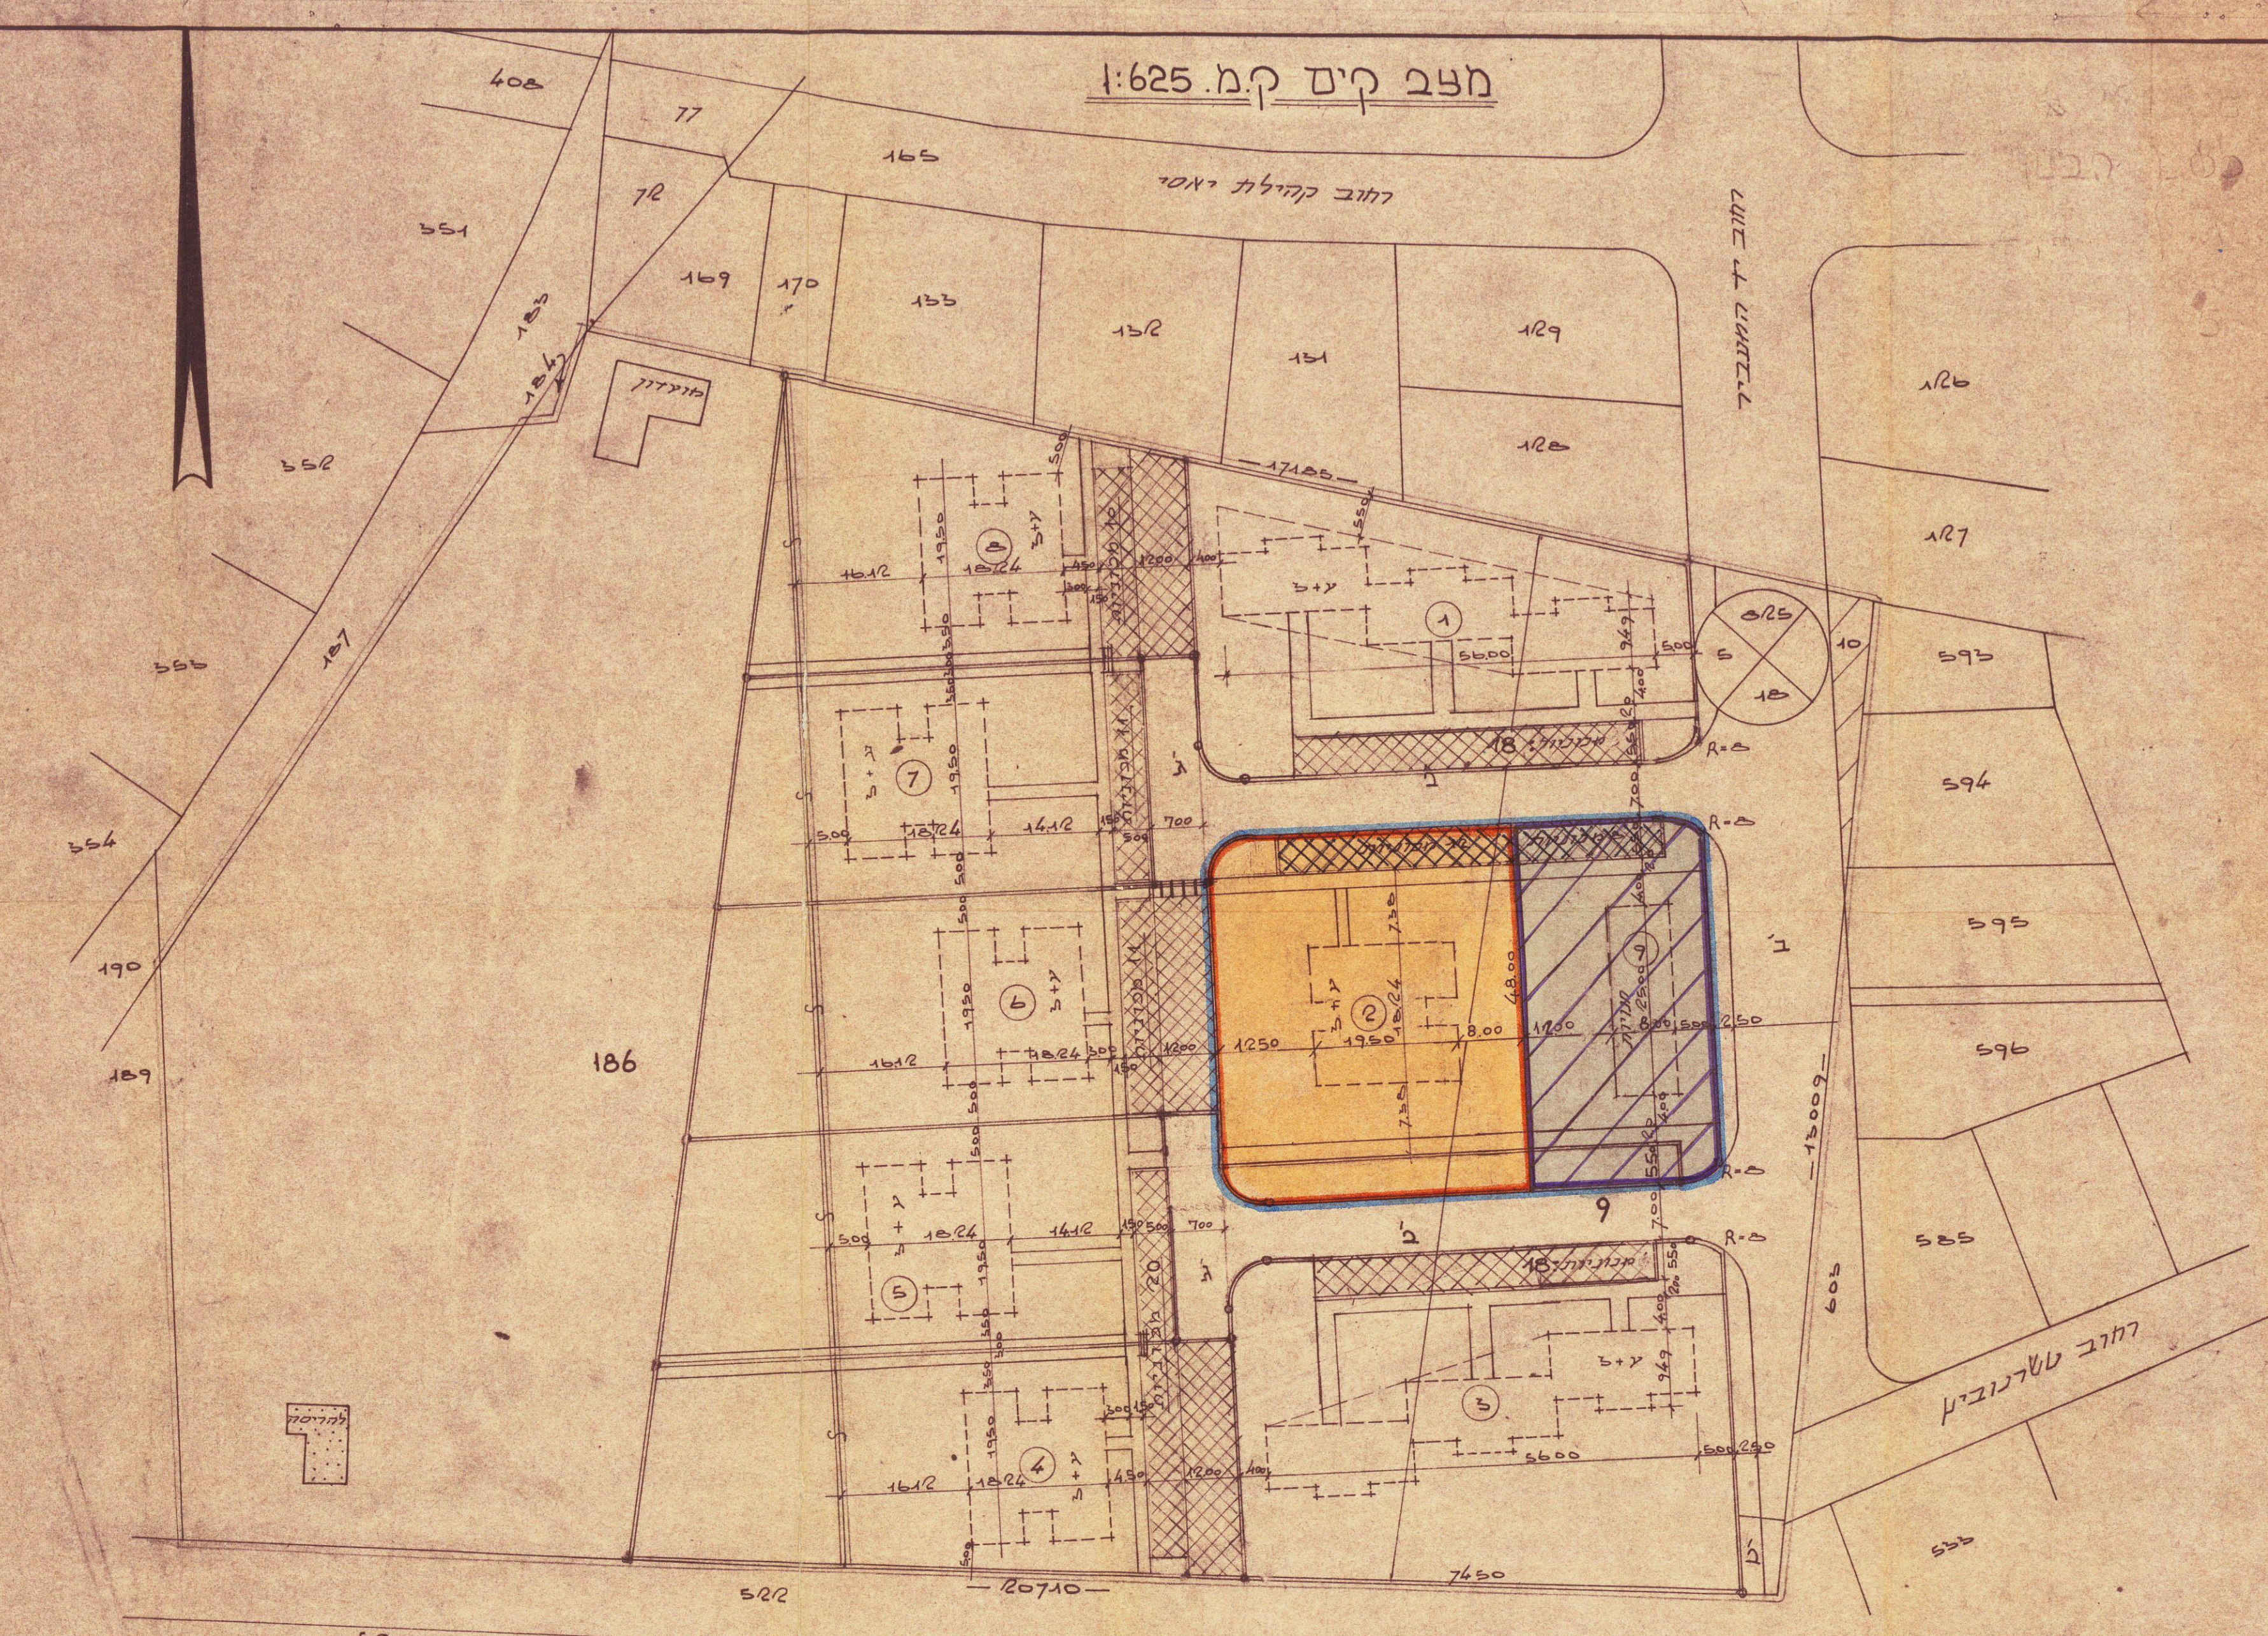


טבלת חלוקה מספר יחידות הדיוור				
בנין מס	בנין חלוקה	בנין חלוקה	בנין חלוקה	בנין חלוקה
2	קום	ע 3	בנין חלוקה	בנין חלוקה
9	מזע	חלוקה	בנין חלוקה	בנין חלוקה
3257	42	4	20	340
917	12	4	12	917

מצב קים ק.מ. 1:625

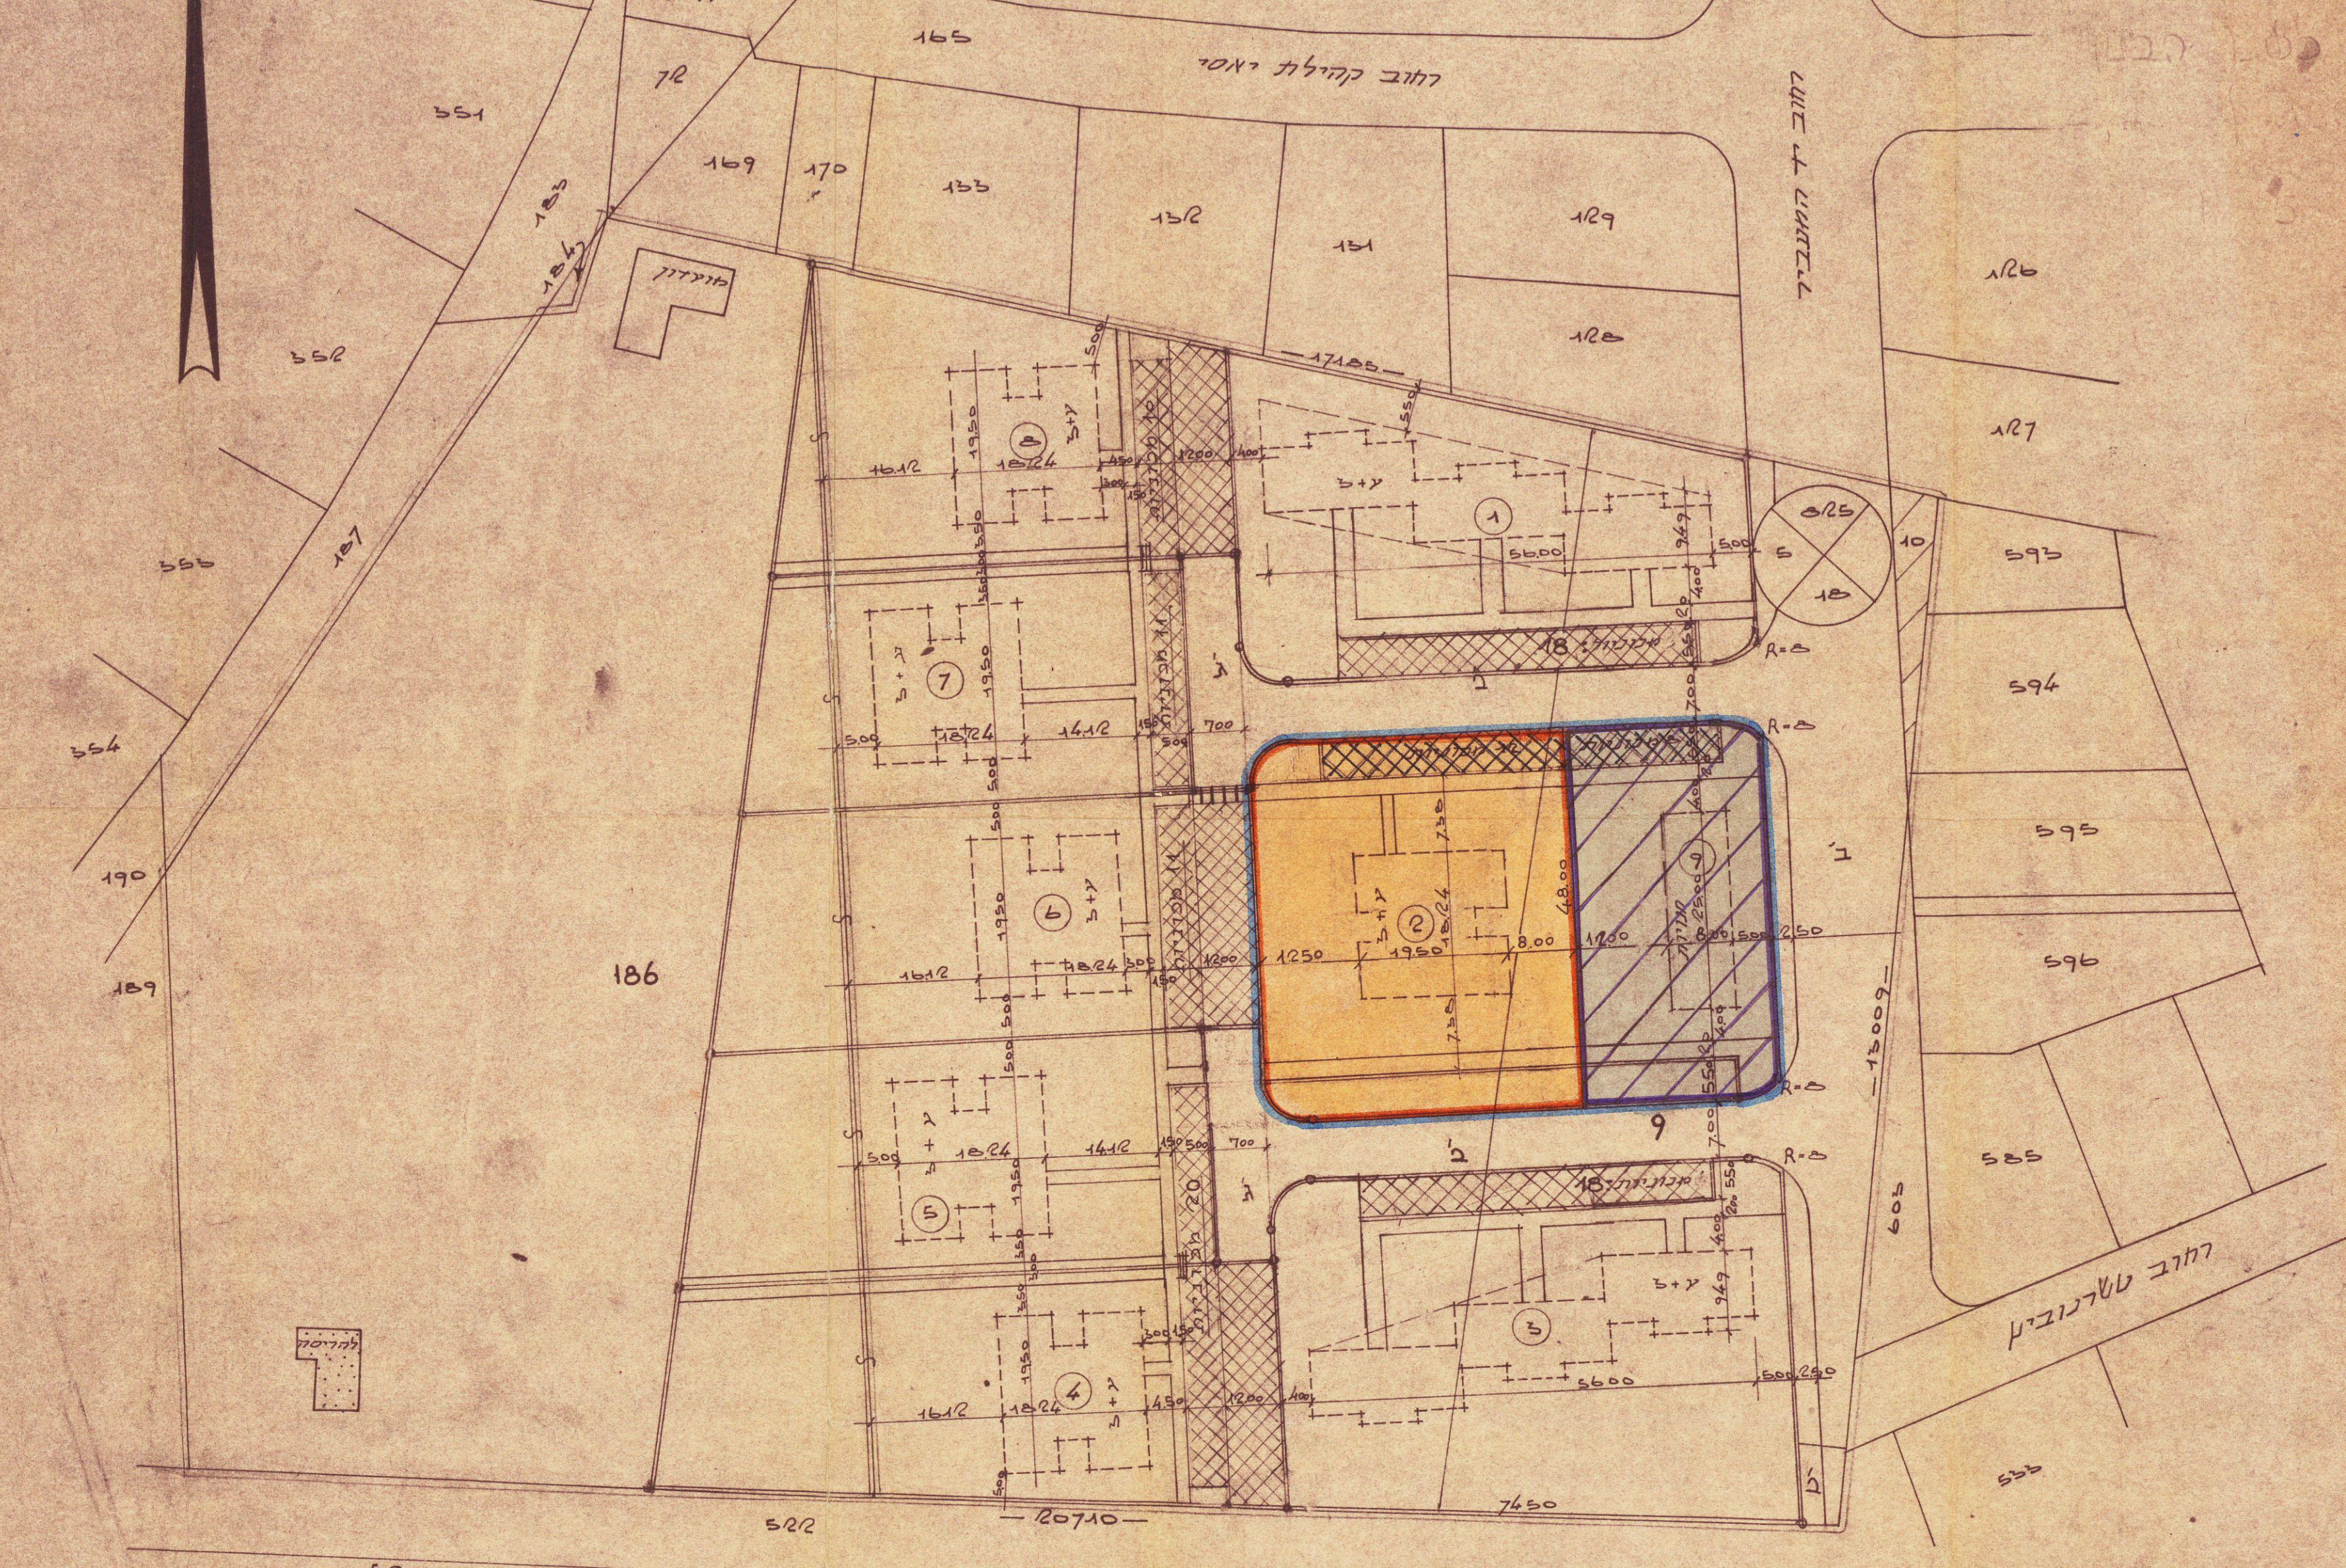

טבלת חלוקה מספר יחידות הדיוור				
בנין מס	בנין חלוקה	בנין חלוקה	בנין חלוקה	בנין חלוקה
2	קום	ע 3	בנין חלוקה	בנין חלוקה
9	מזע	חלוקה	בנין חלוקה	בנין חלוקה
3257	42	4	20	340
917	12	4	12	917

מרחב תכנון מקומי ת"א - יפו

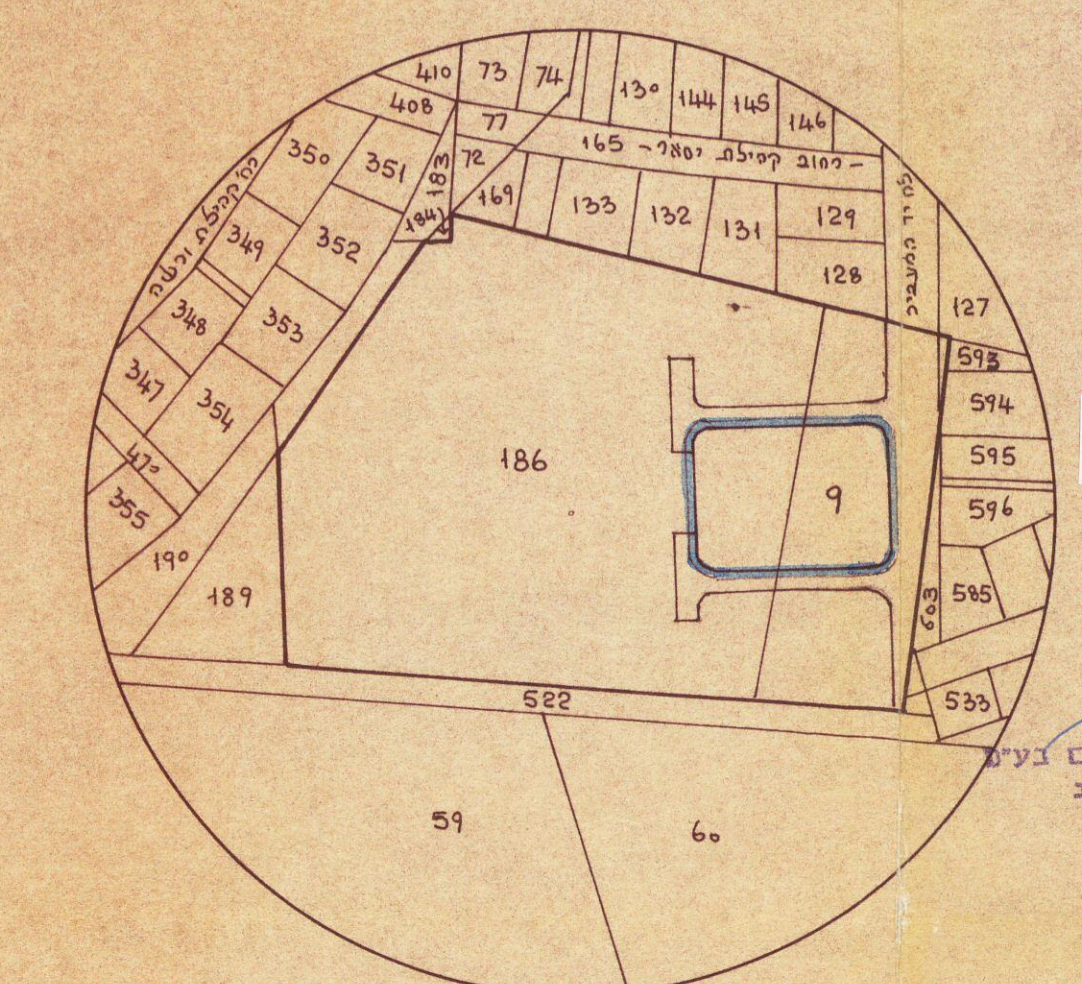

תמונת הסביבה ק.מ. 1:2500

תכנית להבניה מס' 1481
שניו מס' 1 לשנת 1971 של תכנית מס' 961
מחוז : מ.א.א.ב.
נפה : מ.א.א.ב. יפו
עיר : מ.א.א.ב. יפו
תעוד : 6636
חלקות (חלק) : 9, 186
שטח התכנית : 3080 מ²
בעל הקרקע : מינהל מקרקעי ישראל
היוצא : חברת סלע בע"מ
כתובת : רח' שפינקס 23 ת"א
מחבר התכנית : אביאל בן אדריכל
כתובת : רח' שלמה המלך 12 ת"א
תאריך : 12-1-1971

- מקרא :**
- גבול התכנית
 - אזור מגורים מיוחד
 - חציה חנויות
 - יחידה מסחרית
 - חניה פרטית
 - גבול מגרש קים
 - גבול מגרש חדש
 - קומות מעל לקומות עמודים מפורטות
 - מסלול חדר
 - קומות מעל לקומות חדר
 - בנין קים

6-8-73

תכנית להבניה מס' 1481
שניו מס' 1 לשנת 1971 של תכנית מס' 961
מחוז : מ.א.א.ב.
נפה : מ.א.א.ב. יפו
עיר : מ.א.א.ב. יפו
תעוד : 6636
חלקות (חלק) : 9, 186
שטח התכנית : 3080 מ²
בעל הקרקע : מינהל מקרקעי ישראל
היוצא : חברת סלע בע"מ
כתובת : רח' שפינקס 23 ת"א
מחבר התכנית : אביאל בן אדריכל
כתובת : רח' שלמה המלך 12 ת"א
תאריך : 12-1-1971