



[illegible]

מרחב תכנון מקומי תל-אביב - יפו
 ותכנית מתאר מס' 2813
 רח' הנחושת 6
 שינוי מס' 3 לשנת 1998 לתכנית מתאר "ל"
 שינוי מס' 2 לשנת 1998 לתכנית מתאר 738
 שינוי מס' 4 לשנת 1998 לתכנית 1043

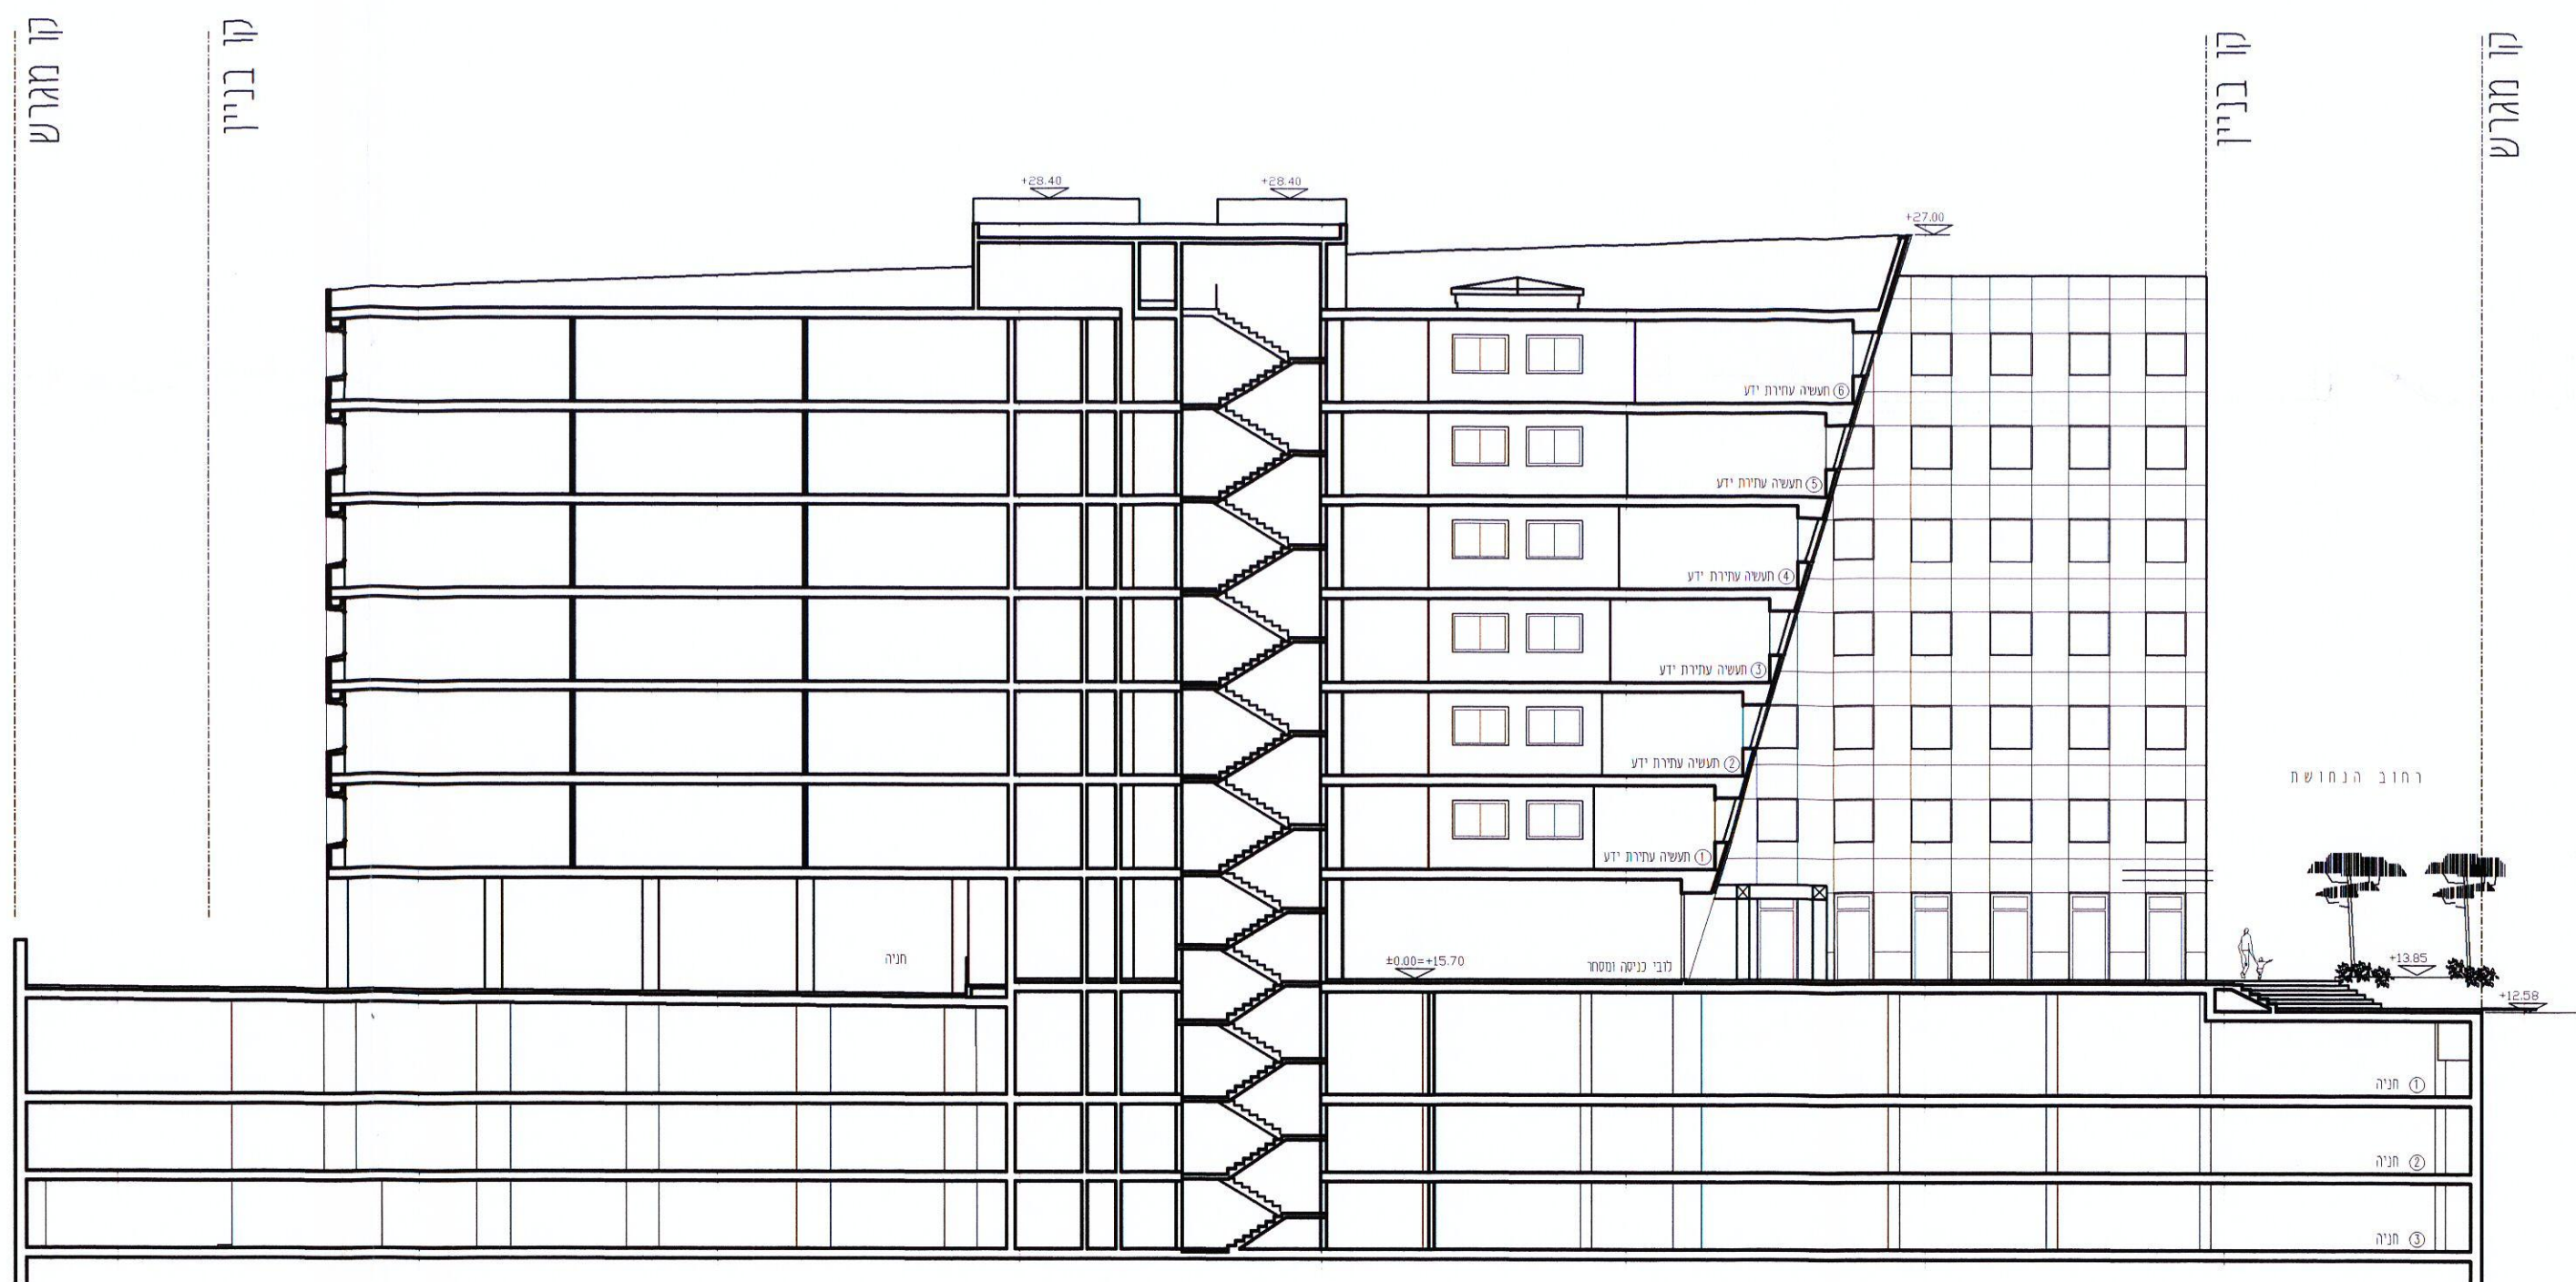

חתך אורך קנ"מ 1:250

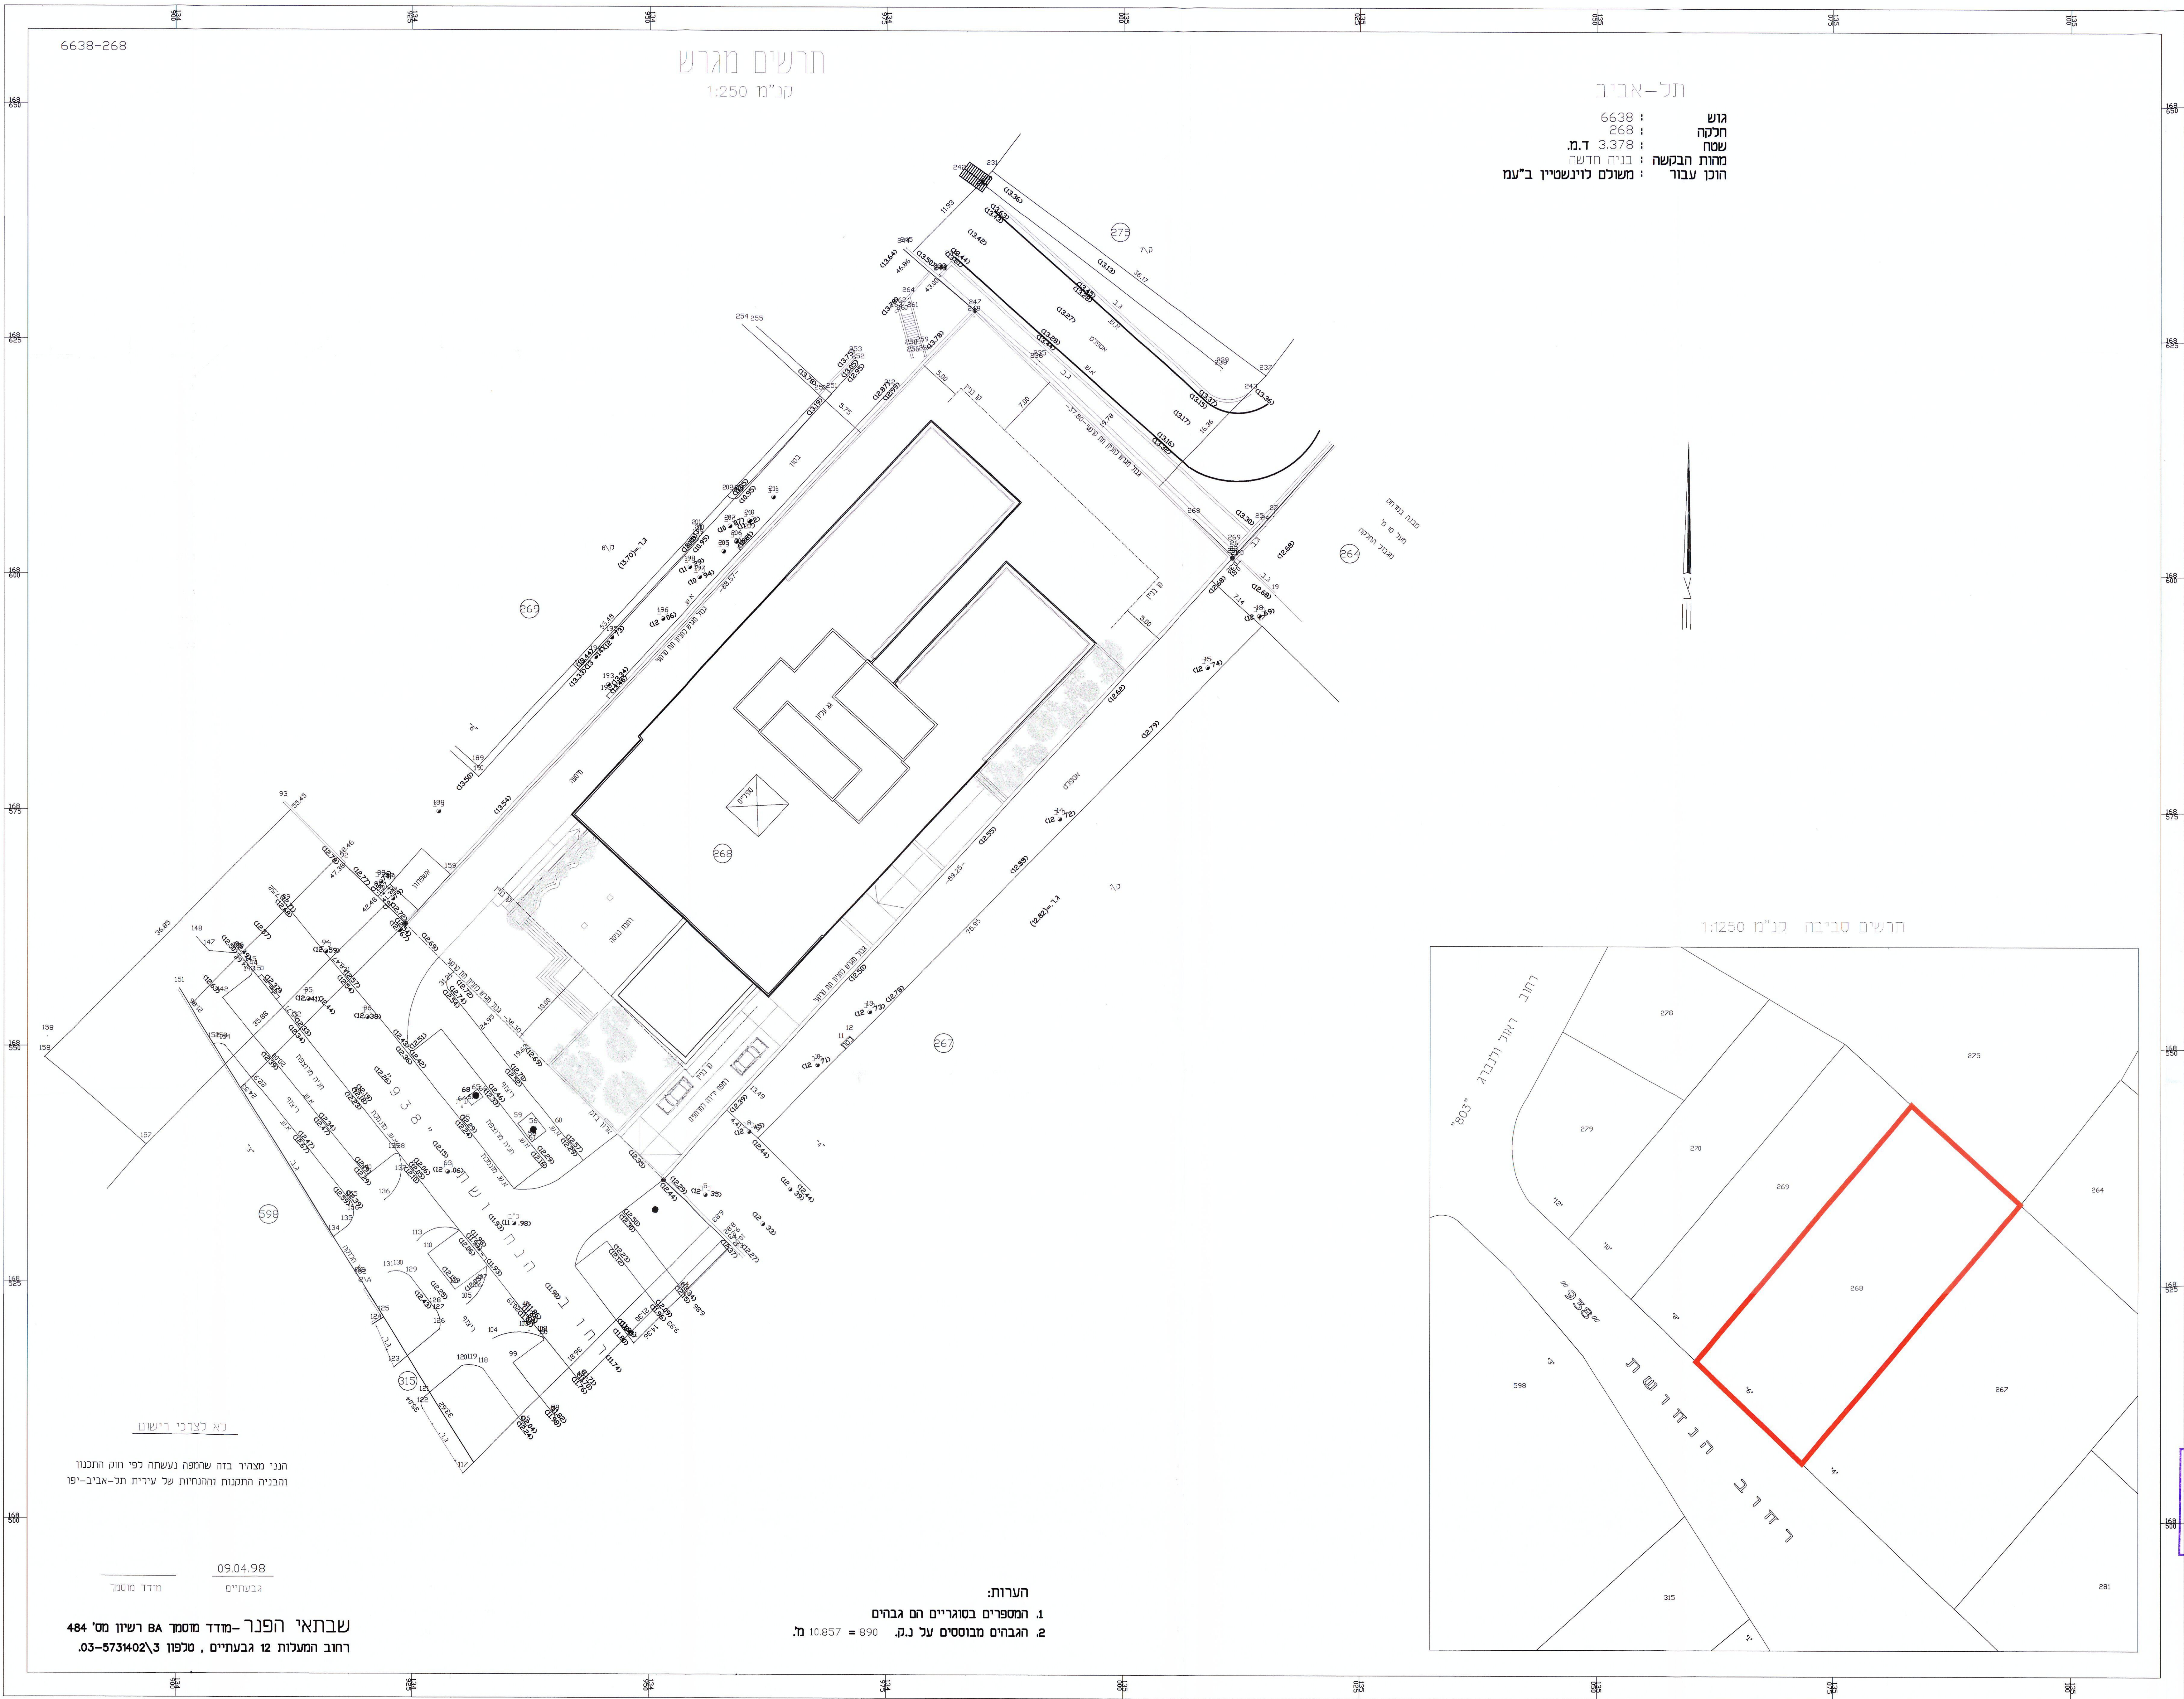

חזית קדמית לרת. הנחושת

מחזיר בזה שהמפה נעשתה לפי חוק התכנון
בניה התקנות והרשחות של עיריית תל-אביב-יפו

09.04.98
גבעתיים

שבתאי הפנר - מודד מזמך BA רשיון מס' 484
דחוב המעלות 12 גבעתיים, טלפון 03-5731402\3.

הערות:

1. המספרים בסוגריים הם גבהים
2. הגבהים מבוססים על נ.ק. $10.857 = 890$ מ.