



מרחב תכנון מוקדמי תל-אביב יפו
תשריט מצורף לתכנית מתאר מס' 2323 א'
שנוי מס' 1 לשנת 1988 לתכניות 1465 ו-2323
יד אליהו וא-רח' הפלמ"ח



מחוז: תל-אביב
נפה: תל-אביב יפו
עיר: תל-אביב יפו
בעל הקרקע: מינהל מקרקעי ישראל ואחרים
יוזם התכנית: הועדה המקומית לתכנון ולבניה תל-אביב יפו
עורך התכנית: ש.י.בין א.פריאון אדריכלים ומתכנני ערים
גוש: 7097 חלקות: 150, 151, 154
שטח: 5920 מ"ר

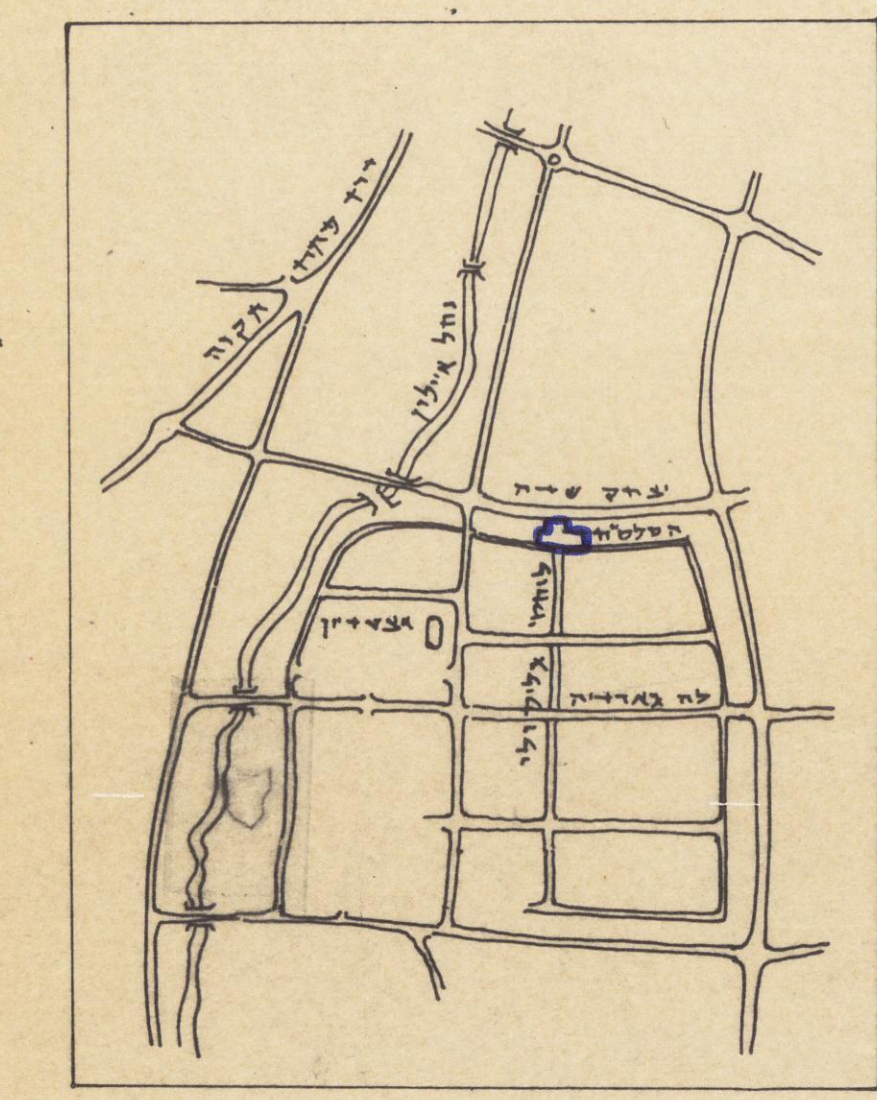


תרשים סביבה 1:20,000

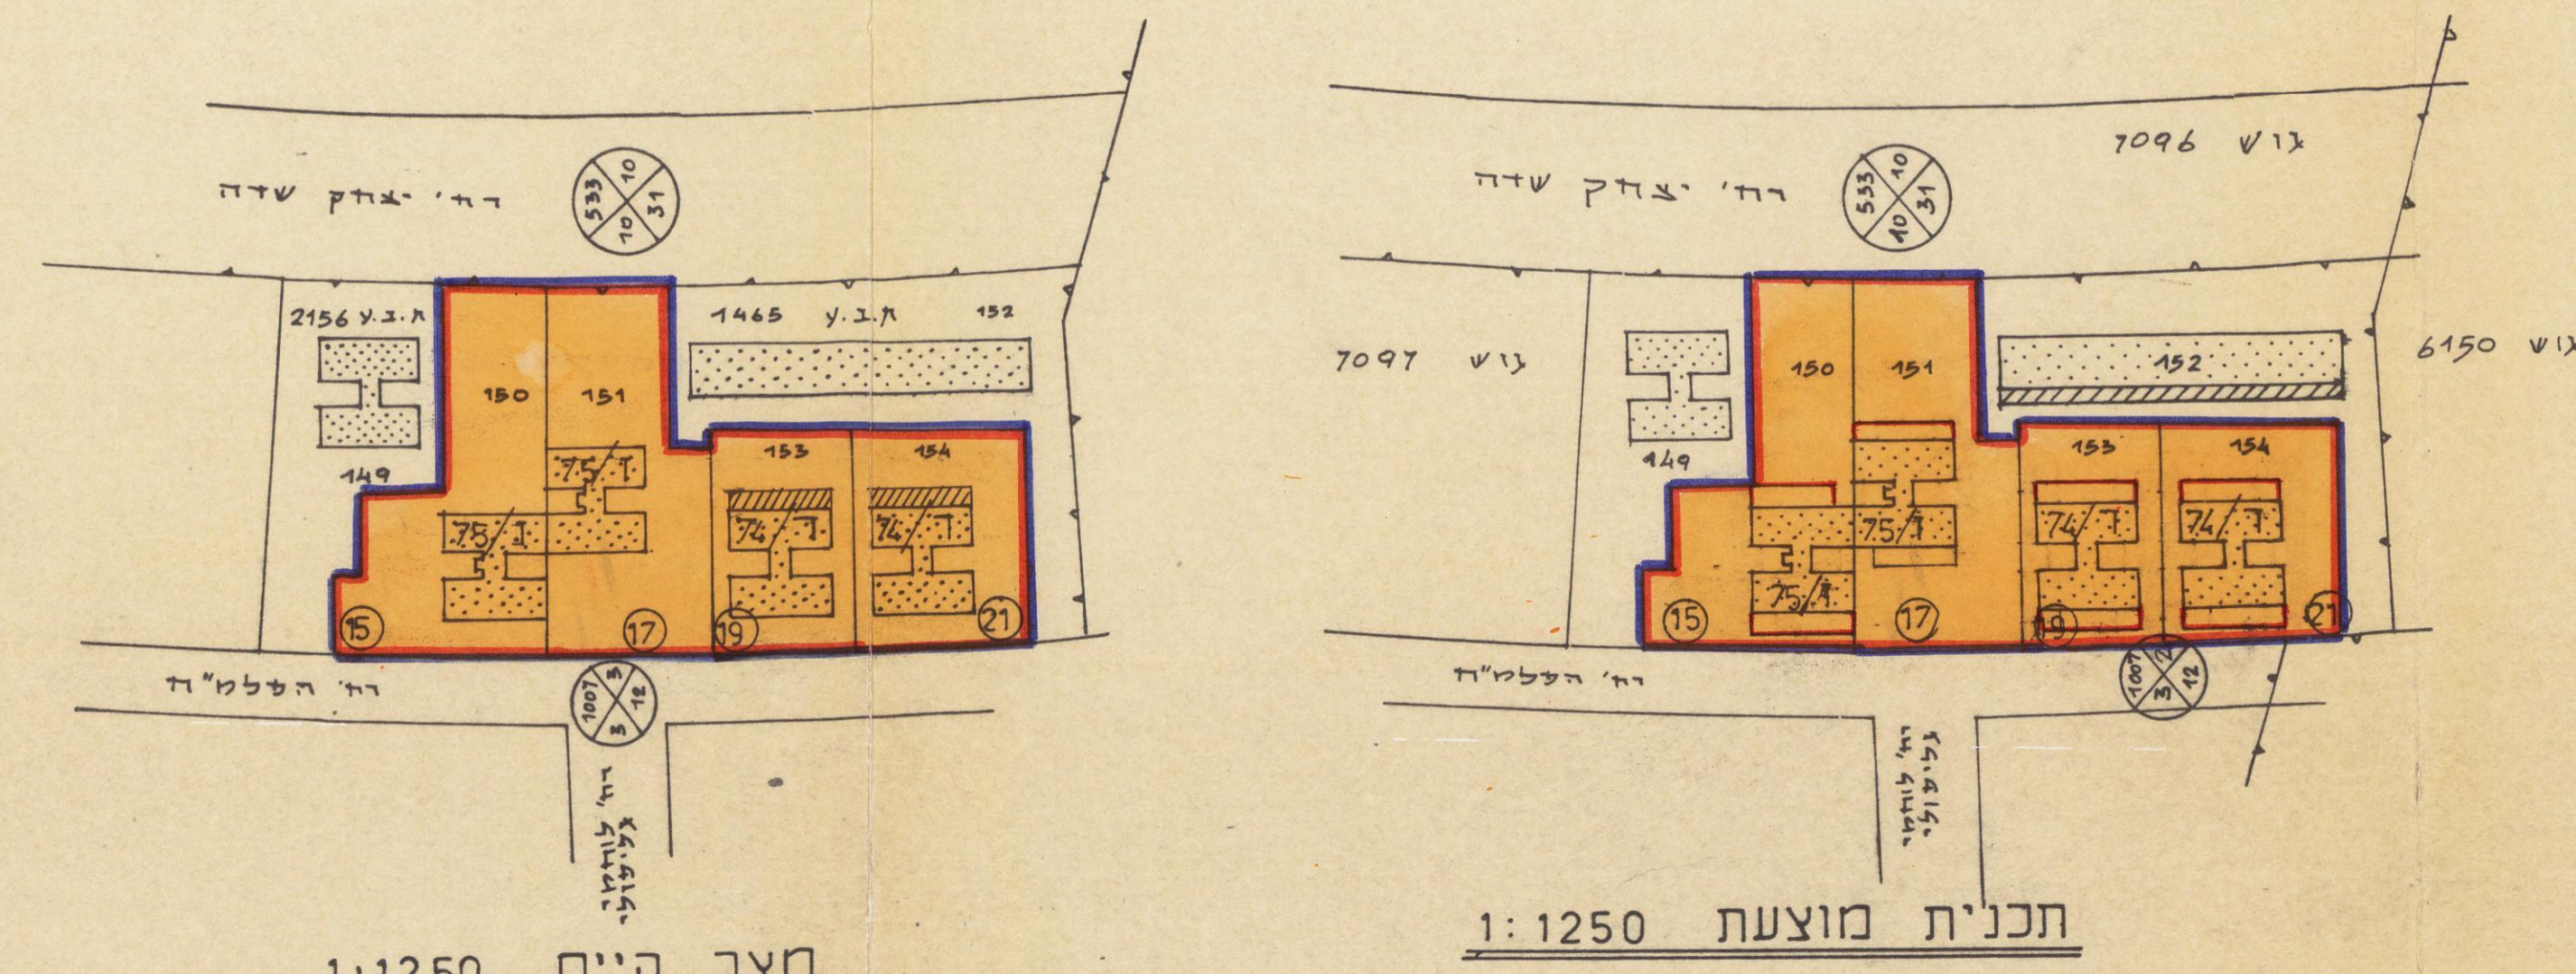


מצב קיים 1:1250

תכנית מוצעת 1:1250

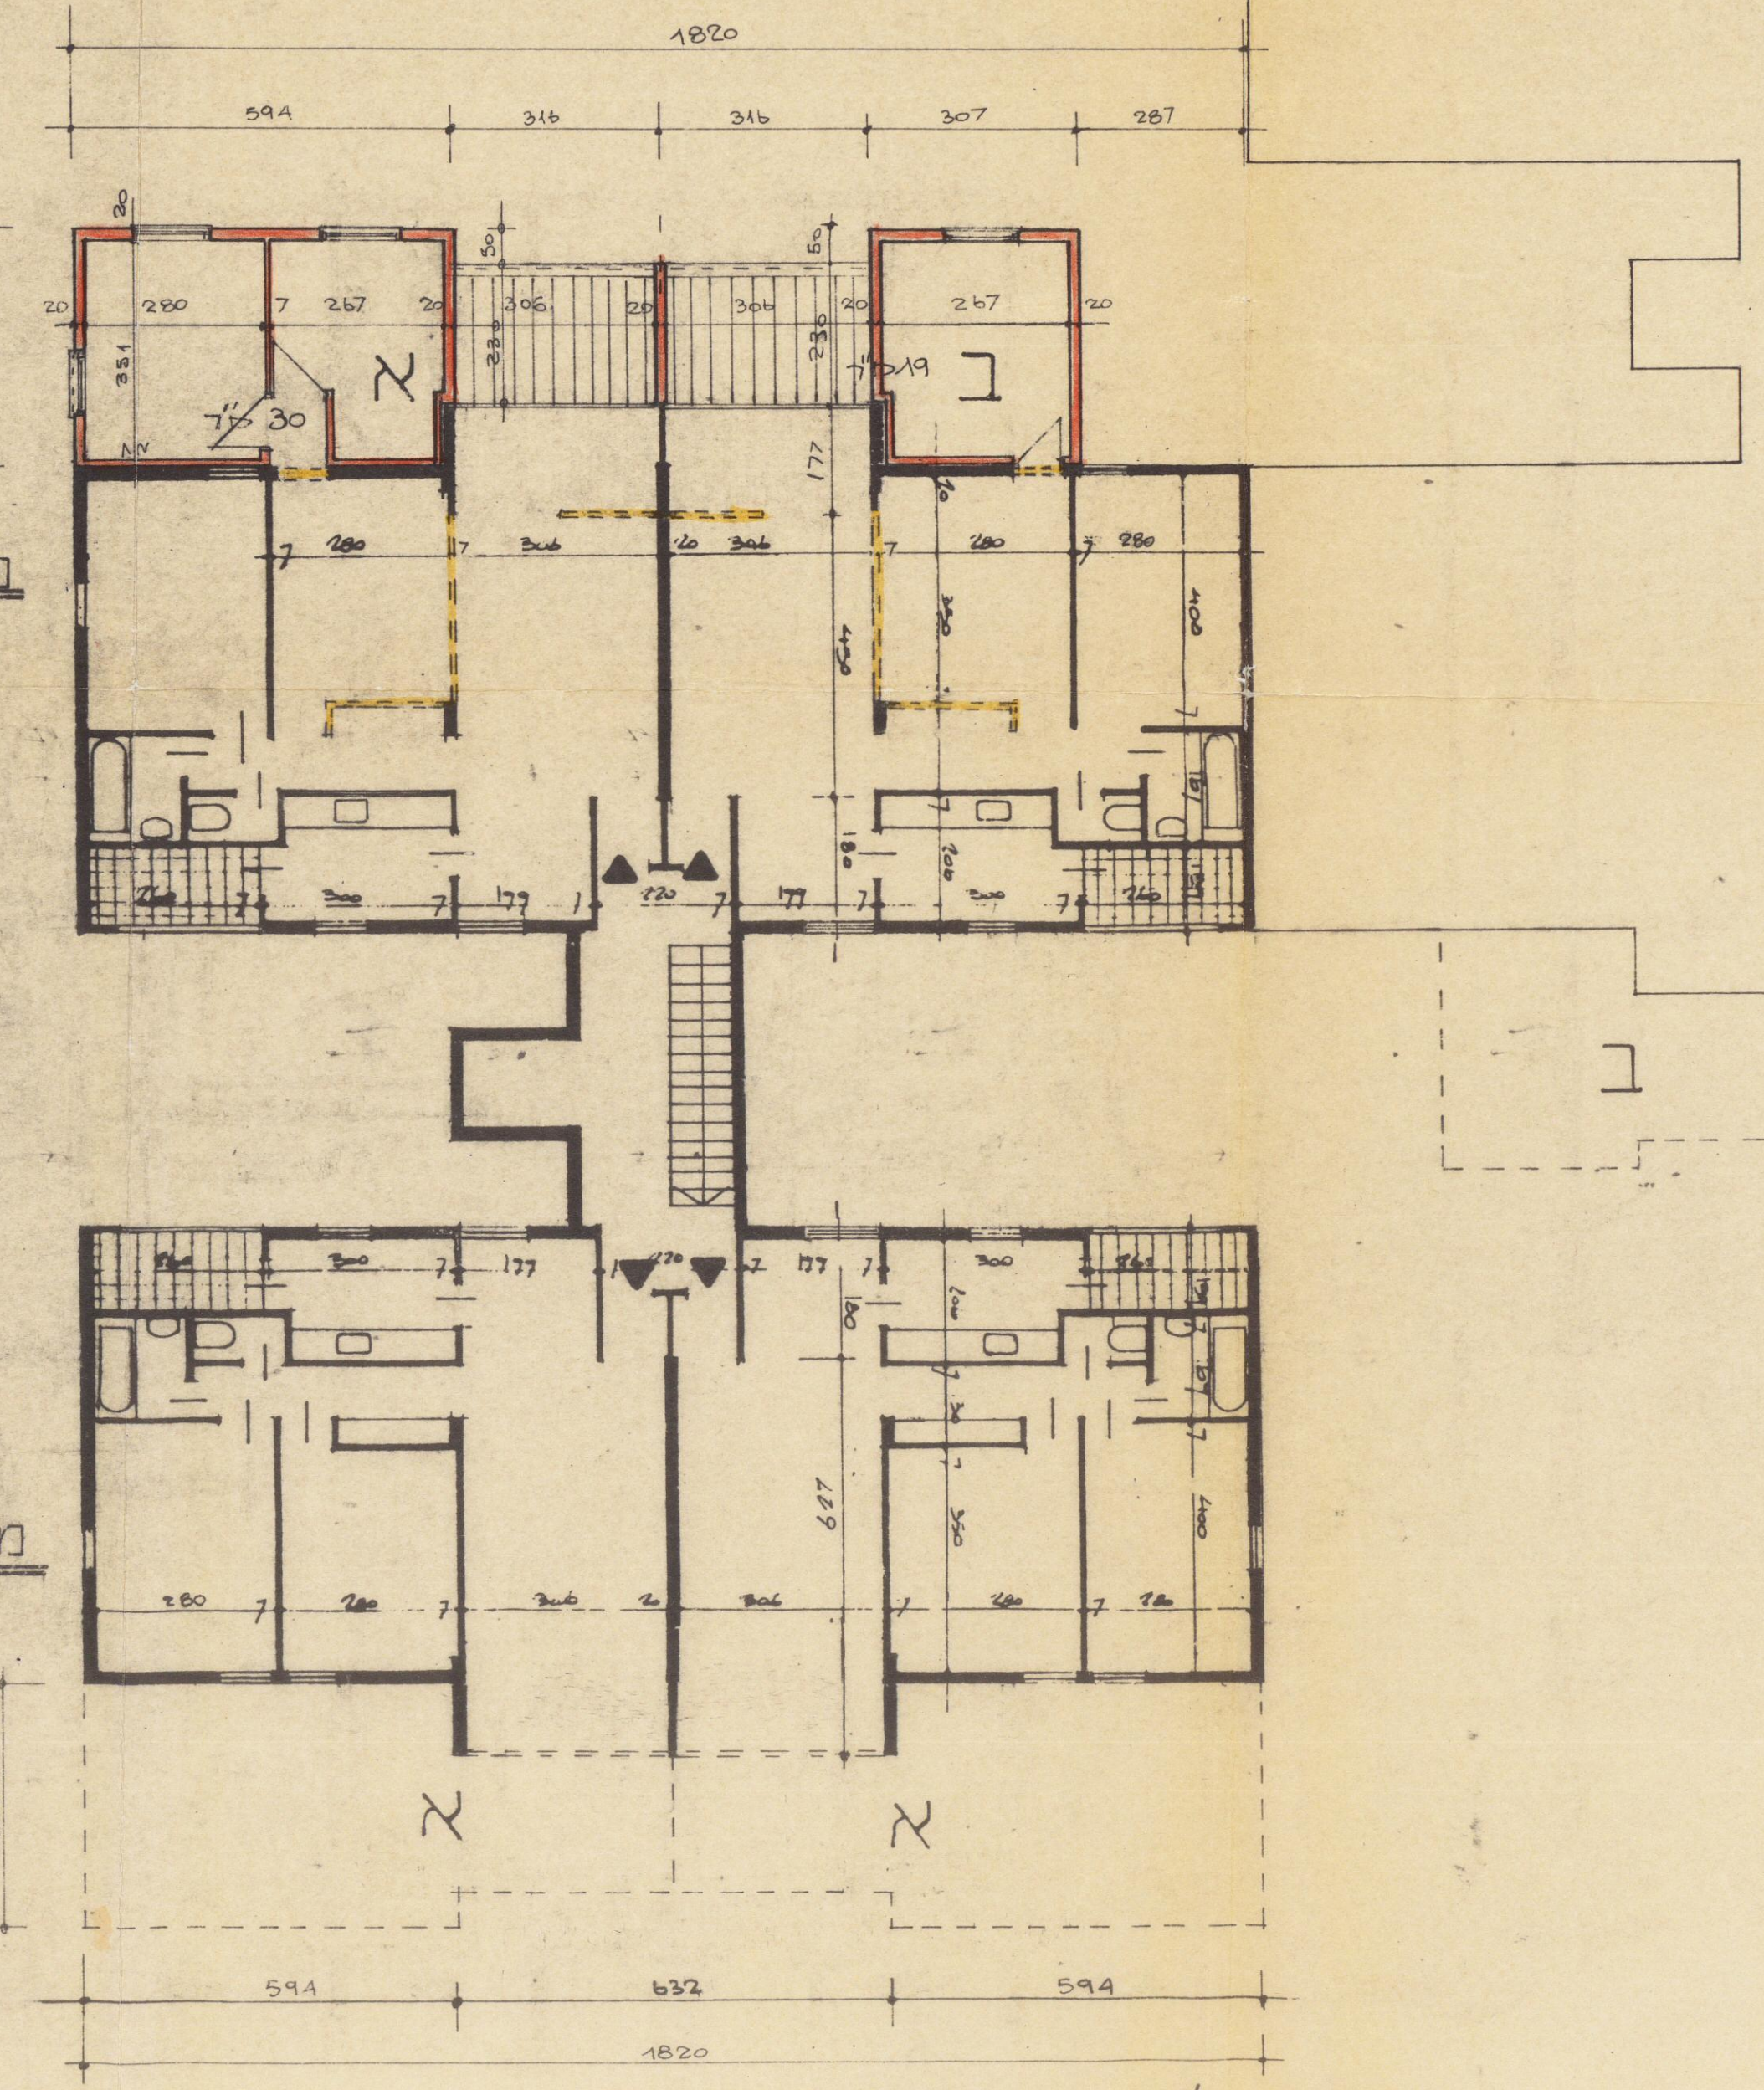

טיפוס 75/ז תכנית 1:100

מצב מוצע

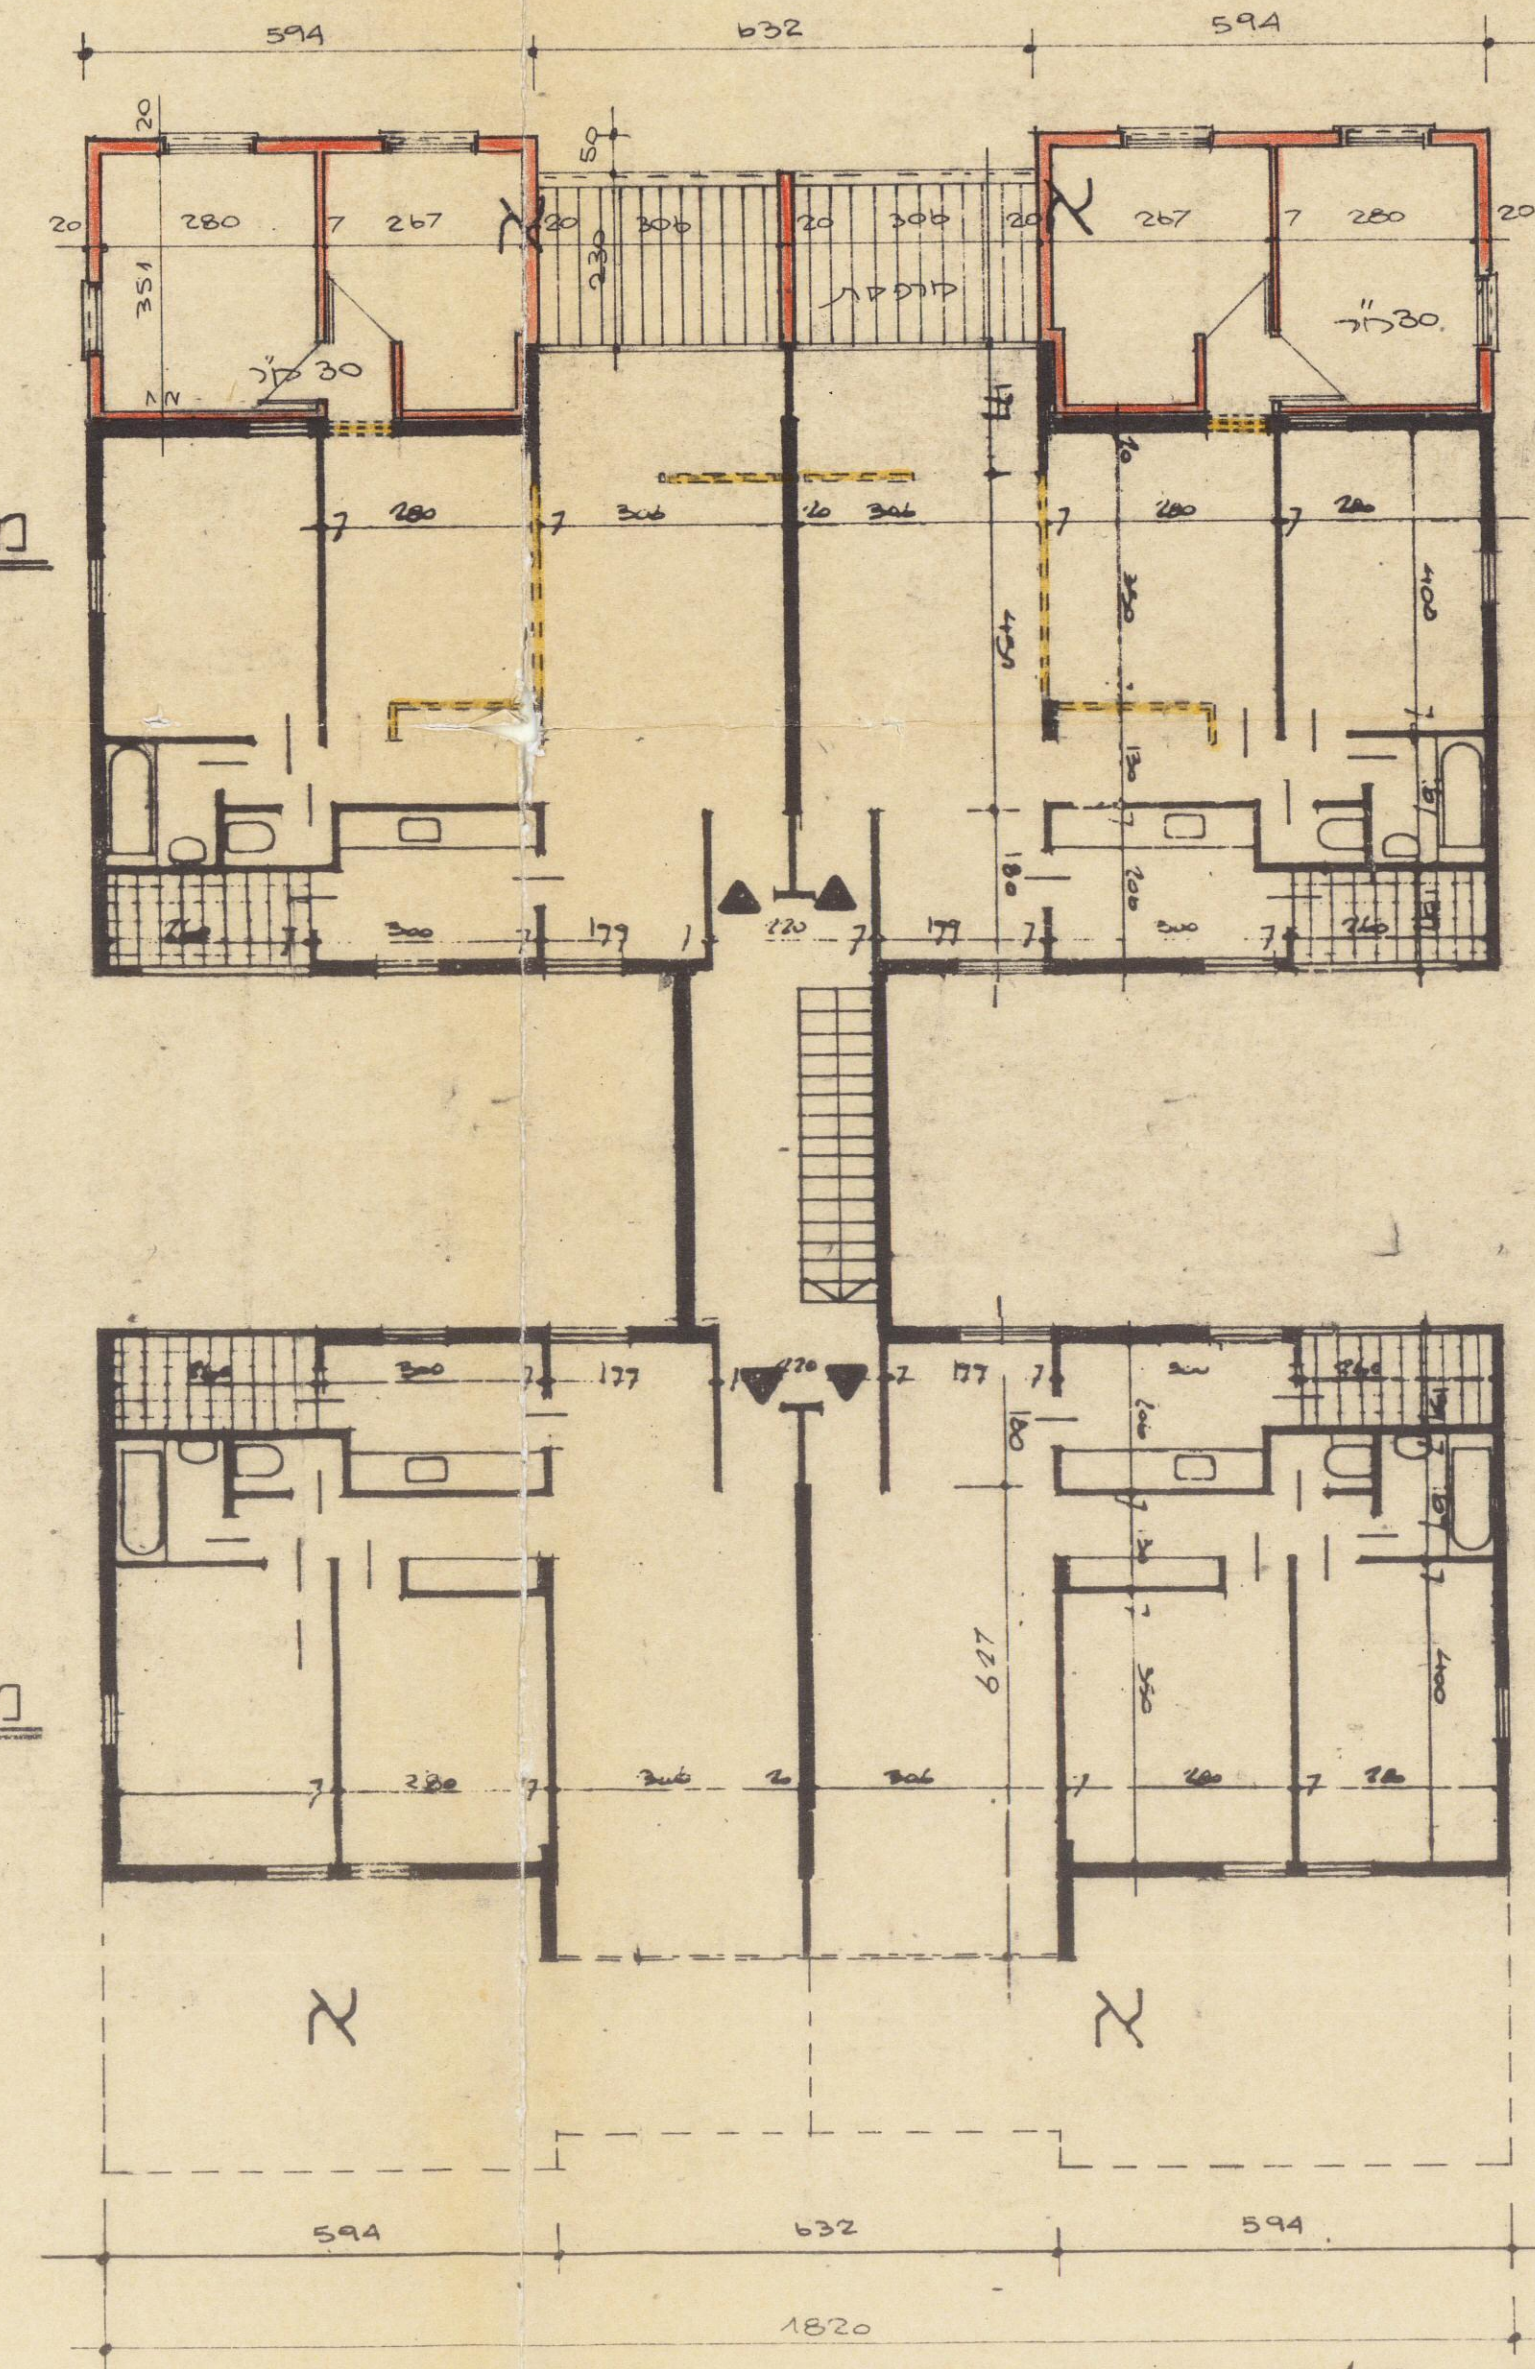

טיפוס 74/ד תכנית 1:100

לוח הדירות להרחבה ומגרשיהן

הדירה	מס' חלקה	גוש	חלקות	סה"כ שטח	קיים	חדושה	סה"כ	קיים	חדושה	סה"כ	שטח הבניה (מ"ר)
ד/74	4	7097	153	1036	74	30	104	2368	960	3328	960
סה"כ	32	7097	154	1289				2368	960	3328	960
ז/75	7	7097	150	1766	75	19	94	2100	133	2863	133
סה"כ	7	7097	151	1829	75	30	105	2100	133	2863	133
סה"כ	56	7097		3595				4200	1526	5726	1526
סה"כ	88			5920				6568	2486	9054	2486

- גבול התכנית
- גבול גוש ומספרו
- גבול חלקה ומספרה
- מספר הבית ברחוב
- מספר הטיפוס
- מס' דרך
- קו בנין
- רוחב הדרך
- אזור מגורים ד'
- בנין קיים
- תחום מיובי להרחבה
- הרחבה קיימת

משרד הפנים מחוז תל-אביב
חוק התכנון והבניה (תשי"ח)-1958
אישור תכנית מס' 2323
התכנית מאשרת מבנה
שטח 108 (א) חלק
שמואל סגור
שירות המבחן והתכנון

הועדה המקומית לתכנון ובניה
מרחב תכנון מוקדמי תל-אביב יפו
חוק התכנון והבניה תשי"ח - 1958
אשר תכנית מס' מתאר 2323 א'
תכנית מאשרת מבנה שטח 108 (א) חלק
החל מיום: 17.04.90
חוק התכנון והבניה (תשי"ח)-1958
אישור תכנית מס' 2323
התכנית מאשרת מבנה
שטח 108 (א) חלק
שמואל סגור
שירות המבחן והתכנון

תאריך: 30.7.90
מחוז: תל-אביב

חתימה עורך התכנית:
תאריך: 21.2.88
19.6.89