



מרחב תכנון מקומי תל-אביב-יפו תסריט לתכנית מפורטת חס' 1073 חלק תכנית מתאר "ל" - שטחים מעבר לירקון

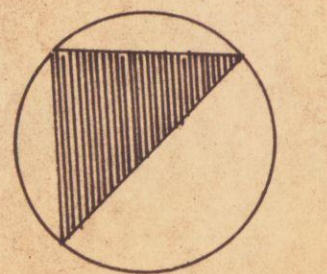


חחוז : תל-אביב
נפה : תל-אביב
עיר : תל-אביב-יפו
גוש : 6625
חלקות : 501 (חלק), 602 (חלק), 741.
הועדה המקומית לתכנון ולבניה ת"א-יפו
ש. מילר מ. נדלר ש. ביקסון ארכיטקטים
עיריית ת"א-יפו ומנהל מקרקעי ישראל
שטח התכנית : 16.693 מ"ד
קט : 1:500



ק.מ. 1:500

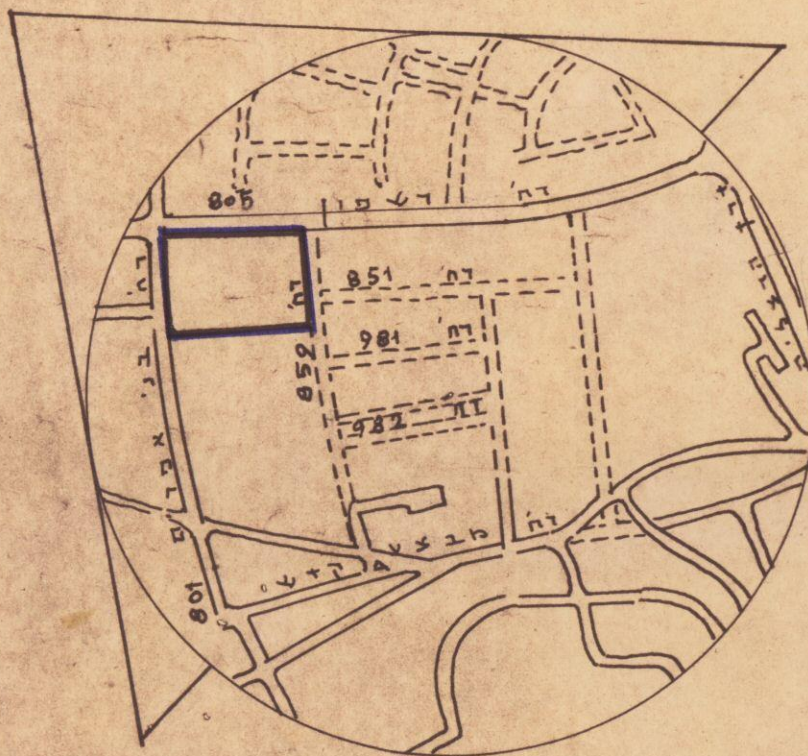

תושים הסביבה 1:10.000

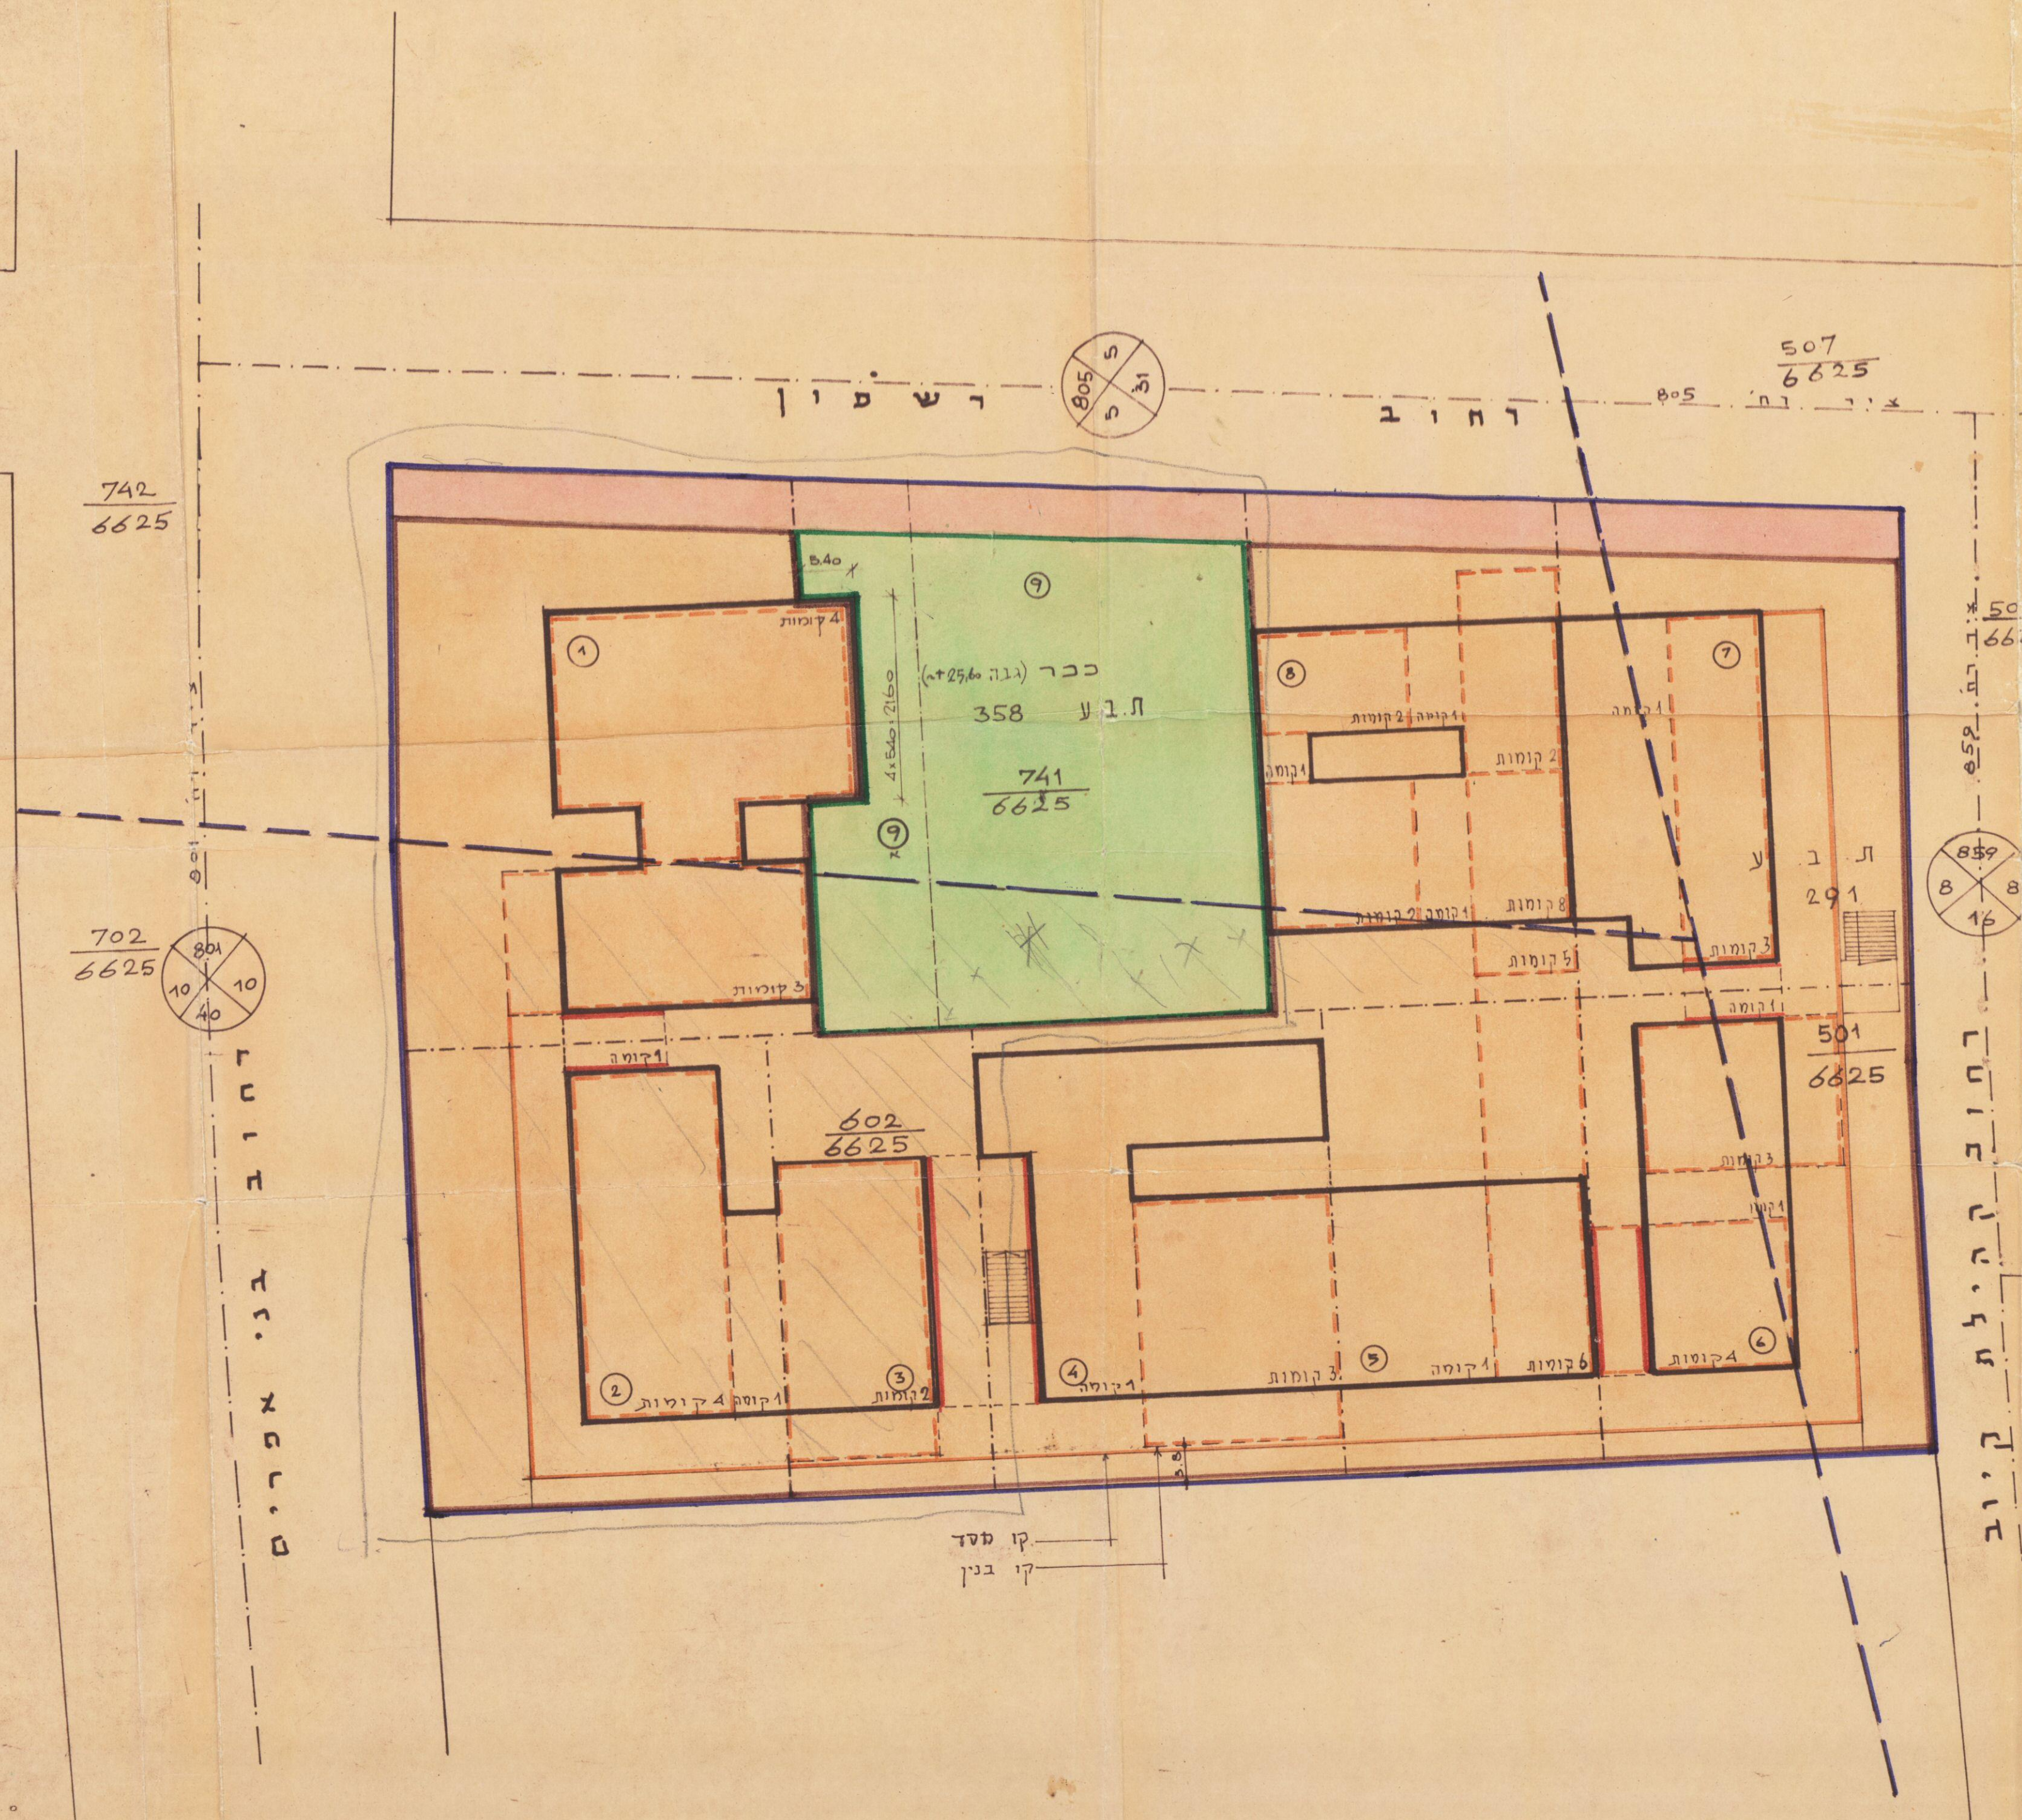

חוק התכנון והבניה חש"ב-1965
מרחב תכנון מקומי
תכנית מס' 1073
14/11/66
נכדל השטח 11.71

חוק התכנון והבניה חש"ב-1965
מרחב תכנון מקומי
תכנית מס' 1073
10/11/66
נכדל השטח 11.71

- מקרא :**
- גבול התכנית
 - גבול ת.ב.ע. כלולה
 - גבול חלקה קיימת ומספרה
 - גבול חלקה מוצעת ומספרה
 - שטח פרטי פתוח
 - שטח קיים לבני צבור
 - קו בנין מעמלי מגבול הדרך
 - קו בנין מעמלי מגבול הדרך
 - קו חסר הבנינים
 - קו הבנין בקולות הקרקע
 - קו בנין בקולות העליונות
 - מעבר מקורה
 - מחבת דרך
 - לוח שטחים

מגרש מס'	השטח ב-מ"ר	מס' קומות מקסימלית	יבנה כוללים	שטח בנייה (מ')
1	2615	4	114,67	3508,0
2	444	4	139,50	2600,0
3	1864	2	92,76	1000,0
4	1078	3	132,56	2500,0
5	1886	6	230,14	3100,0
6	1347	4	127,24	2200,0
7	1729	3	117,64	2000,0
8	1700	8	197,84	3300,0
9	1660			
10	2025			
ס"ה	16356			20208,0

סה"כ 12555% מלוח מקרקעי הקרקע הכלול בתכנית

תוכנית מפורטת חס' 1073
16588
13-7-70
14-10-71