מרחב תכנון מקומי תל-אביב יפו

תכנית מפורטת מס 2173

שינוי מס. 2 לשנות 1981 של ת.ב.ע. מפורטת 524

מחוז תל-אביב
נפה תל-אביב
עיר תל-אביב יפו

גוש 6768
חלקות 4,3

היוזם:עיריית תל-אביב-יפו,הועדה,המקומית לתכנון ובניה
בעל הקרקע:מנהל מקרקעי ישראל
המתכנן: עיריית תל-אביב יפו

שטח התכנית: 11.742 מ"ד

מקרא

גבול התכנית
אזור מגורים א2/אזור מעורב-4 (בנין 4 קומות)
קו חלוקה
מספר דרך
קו בנין
רוחב דרך
חזוקפת בנה מוצעת
להריסה

גוש	חלקה	שטח
6768	3	6.752
	4	4.990
סה"כ		11.742

תחזיות הזיום
תחזיות בעל הקרקע
תחזיות המתכנן

מצב חדש 1:500

מצב קיים 1:1250

תרשים סביבה 1:5000
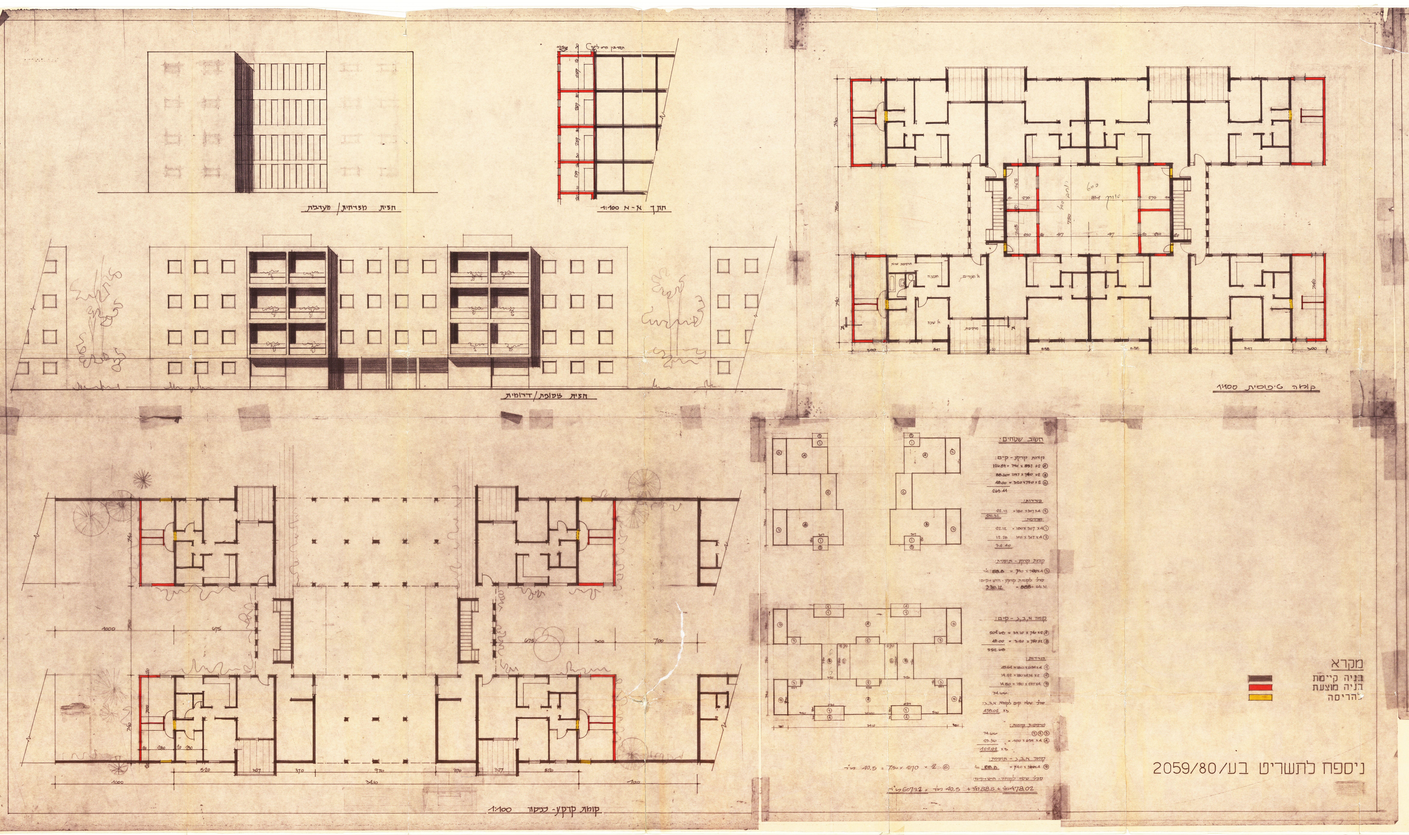
תשריט מס. בע/2059/80