

מס' 805/61. ז.מ. : 683
מס' 683/60 ז.מ. : 683




שטח תכנון עיר של תל - אביב - יפו תכנית מכורסת מס' 683

תקון מס' 1 לשנת 1960 של תכנית ב.ע. 159


מחוז	תל - אביב
נפה	תל - אביב - יפו
עיר	תל - אביב - יפו
המחלקה	עיריית תל - אביב - יפו
היוזם	הממשלה
חלקה	1, 18, 21
מגוש	6958

ק.מ. 1:250

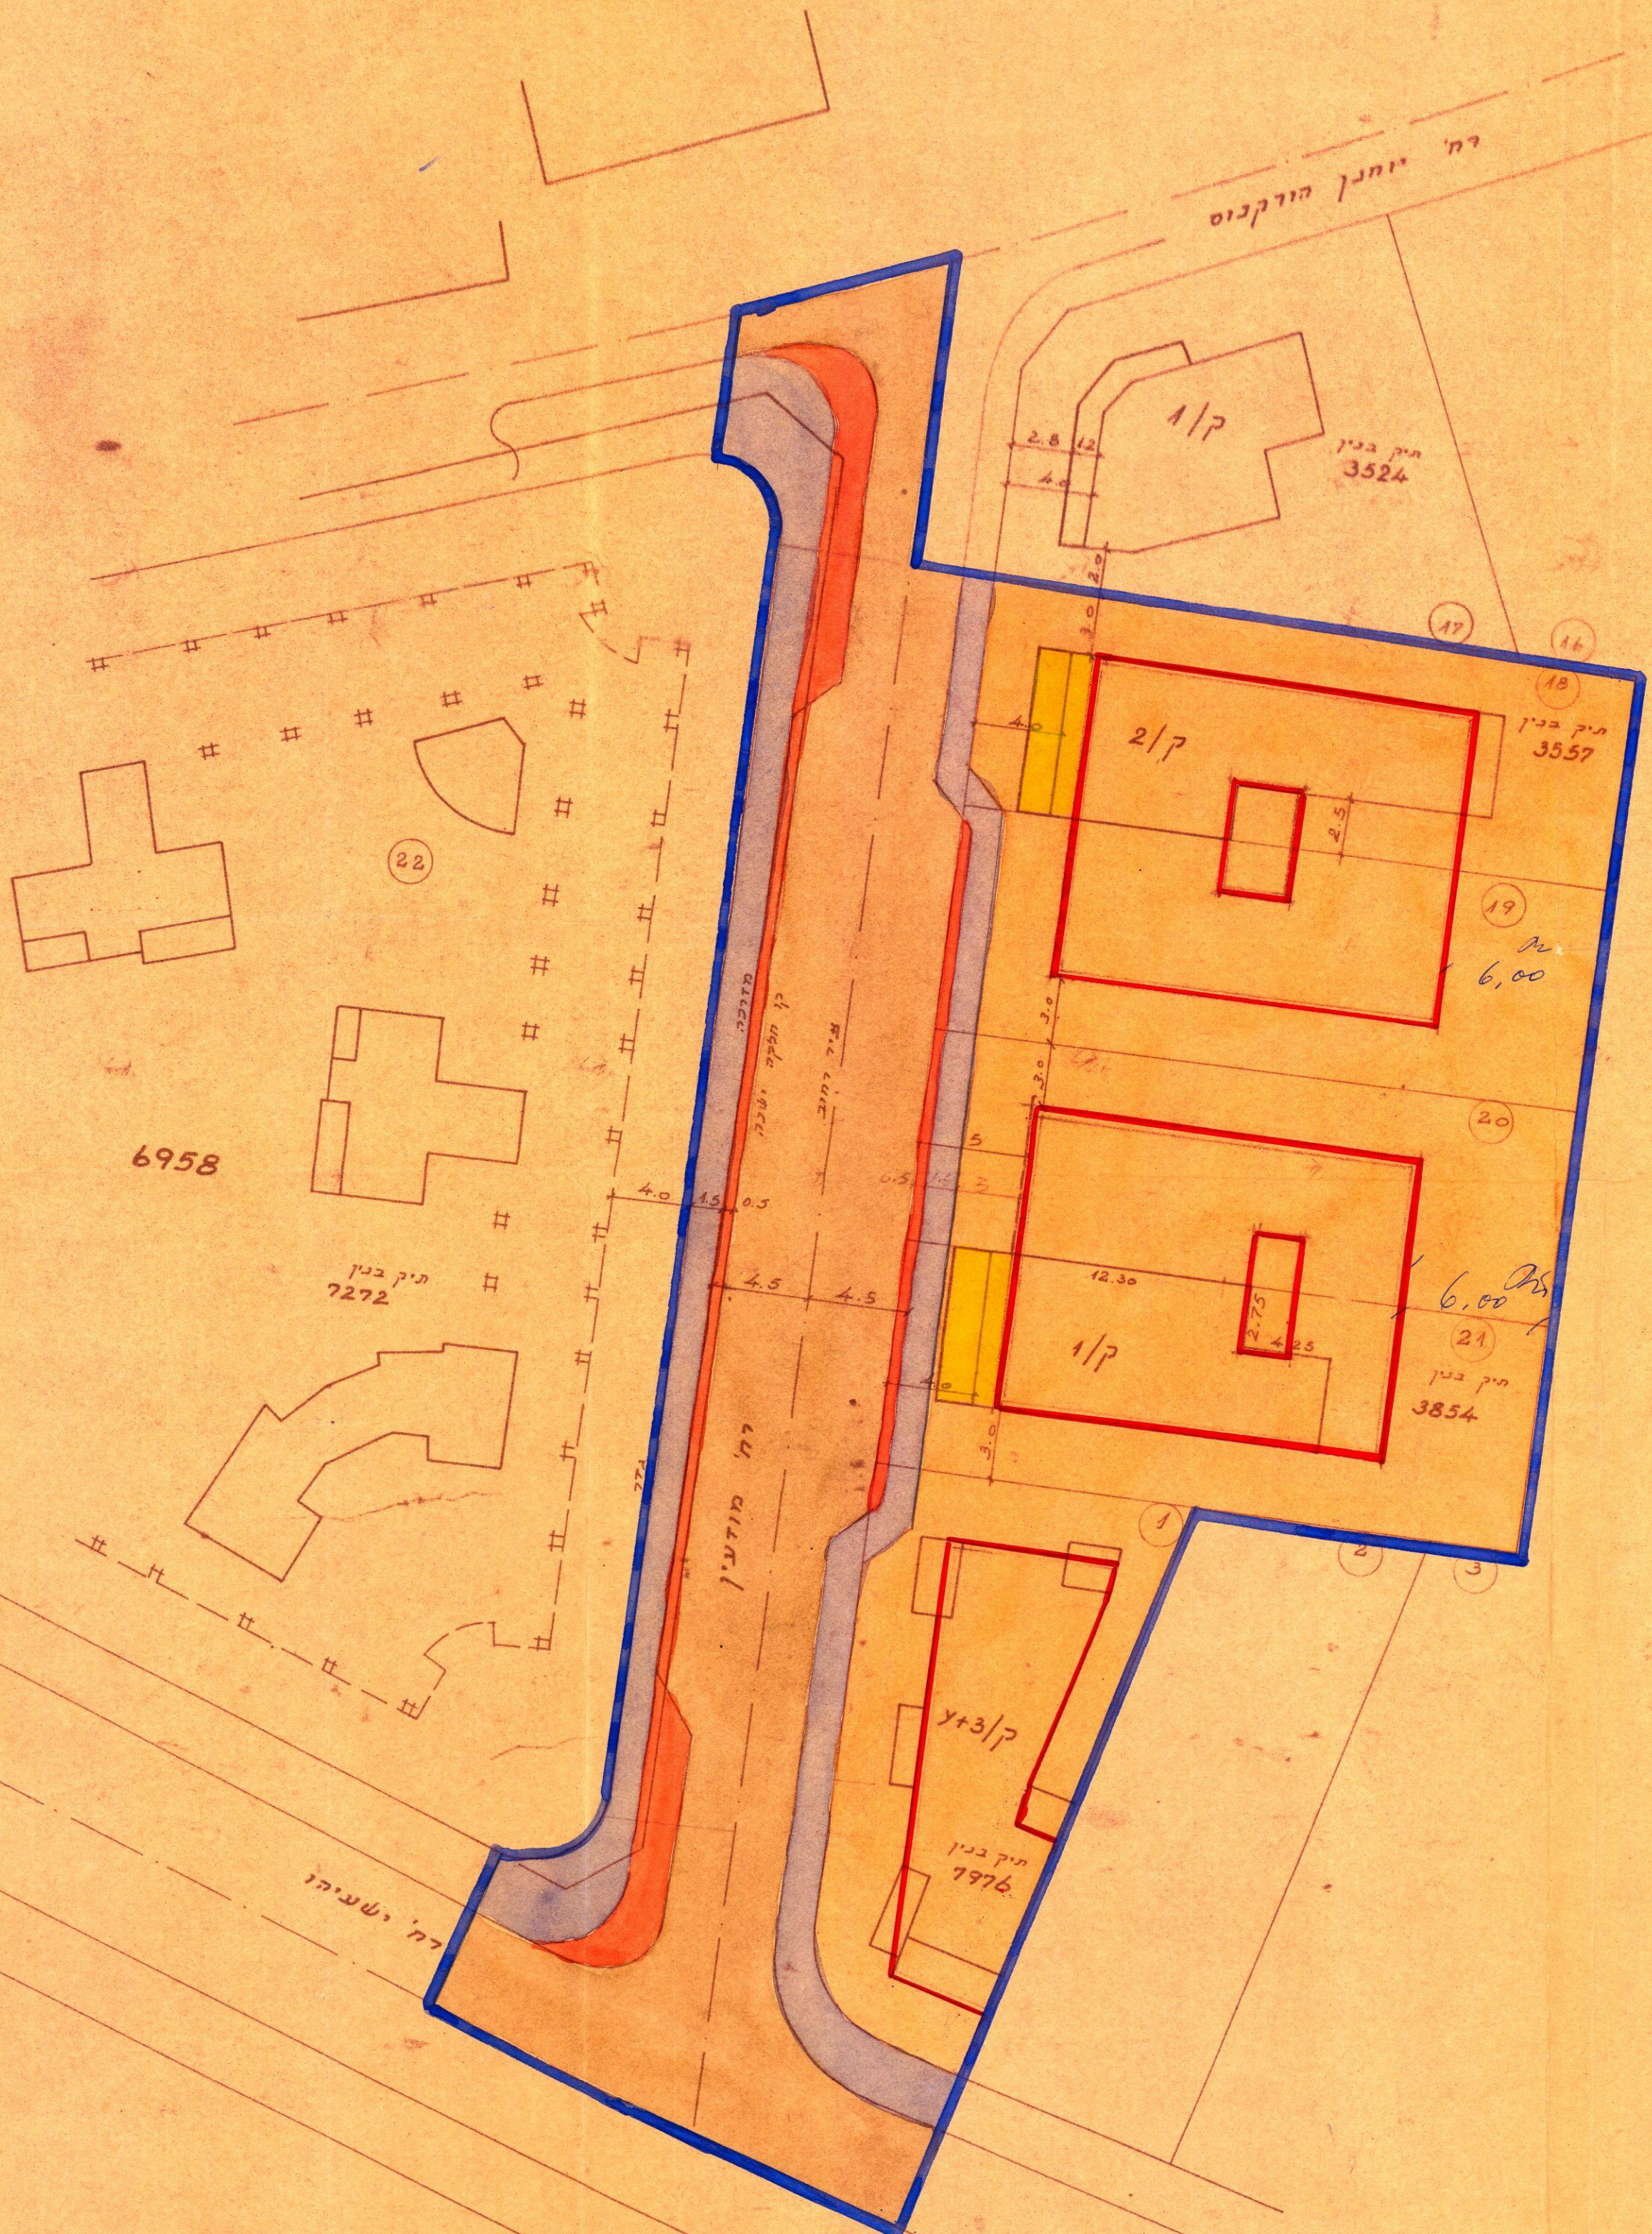

באורים

- גבול תכנית
- גבול חלקה ומספרה
- כביש קים
- מדרכה
- אזור מגורים II
- קו בנין
- מבנים להריסה
- מספר קומות בבנין קים

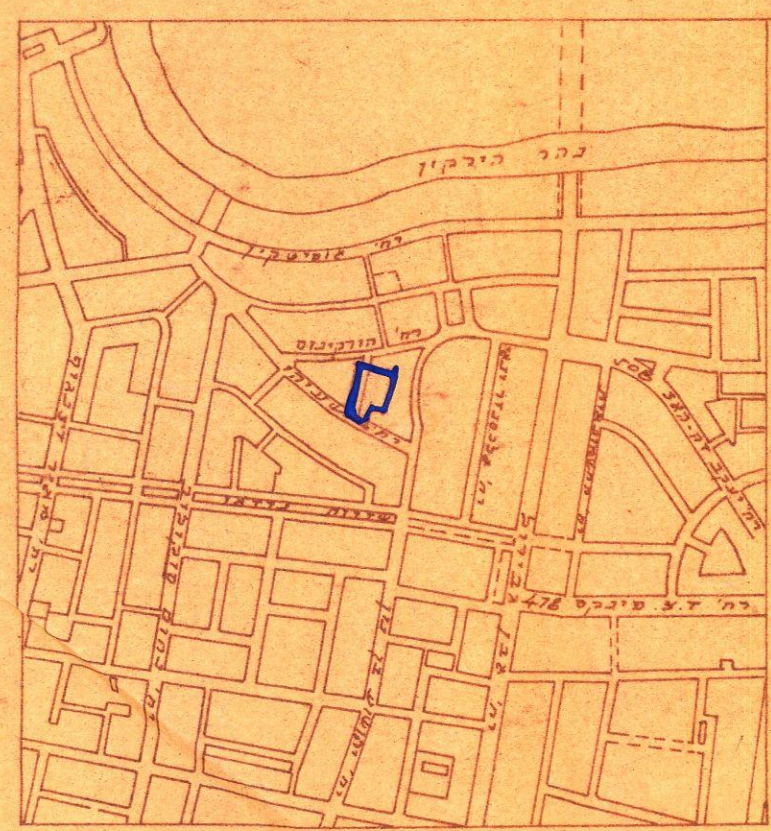

תרשים הסביבה
ק.מ. 1:10000

מס' תכנית: 683
מס' חלקה: 18, 21
מס' מגוש: 6958
תאריך: 8.11.62

מס' תכנית: 683
מס' חלקה: 18, 21
מס' מגוש: 6958
תאריך: 8.11.62

הועדה המקומית לבנין ובנין ערים
תל-אביב-יפו
שם: תכנית מכורסת מס' 683
מס' חלקה: 18, 21
מס' מגוש: 6958
תאריך: 8.11.62

עיריית תל-אביב-יפו
מחלקת התכנון / מח' משרד התכנון והבנייה
שם: תכנית מכורסת מס' 683
מס' חלקה: 18, 21
מס' מגוש: 6958
תאריך: 8.11.62