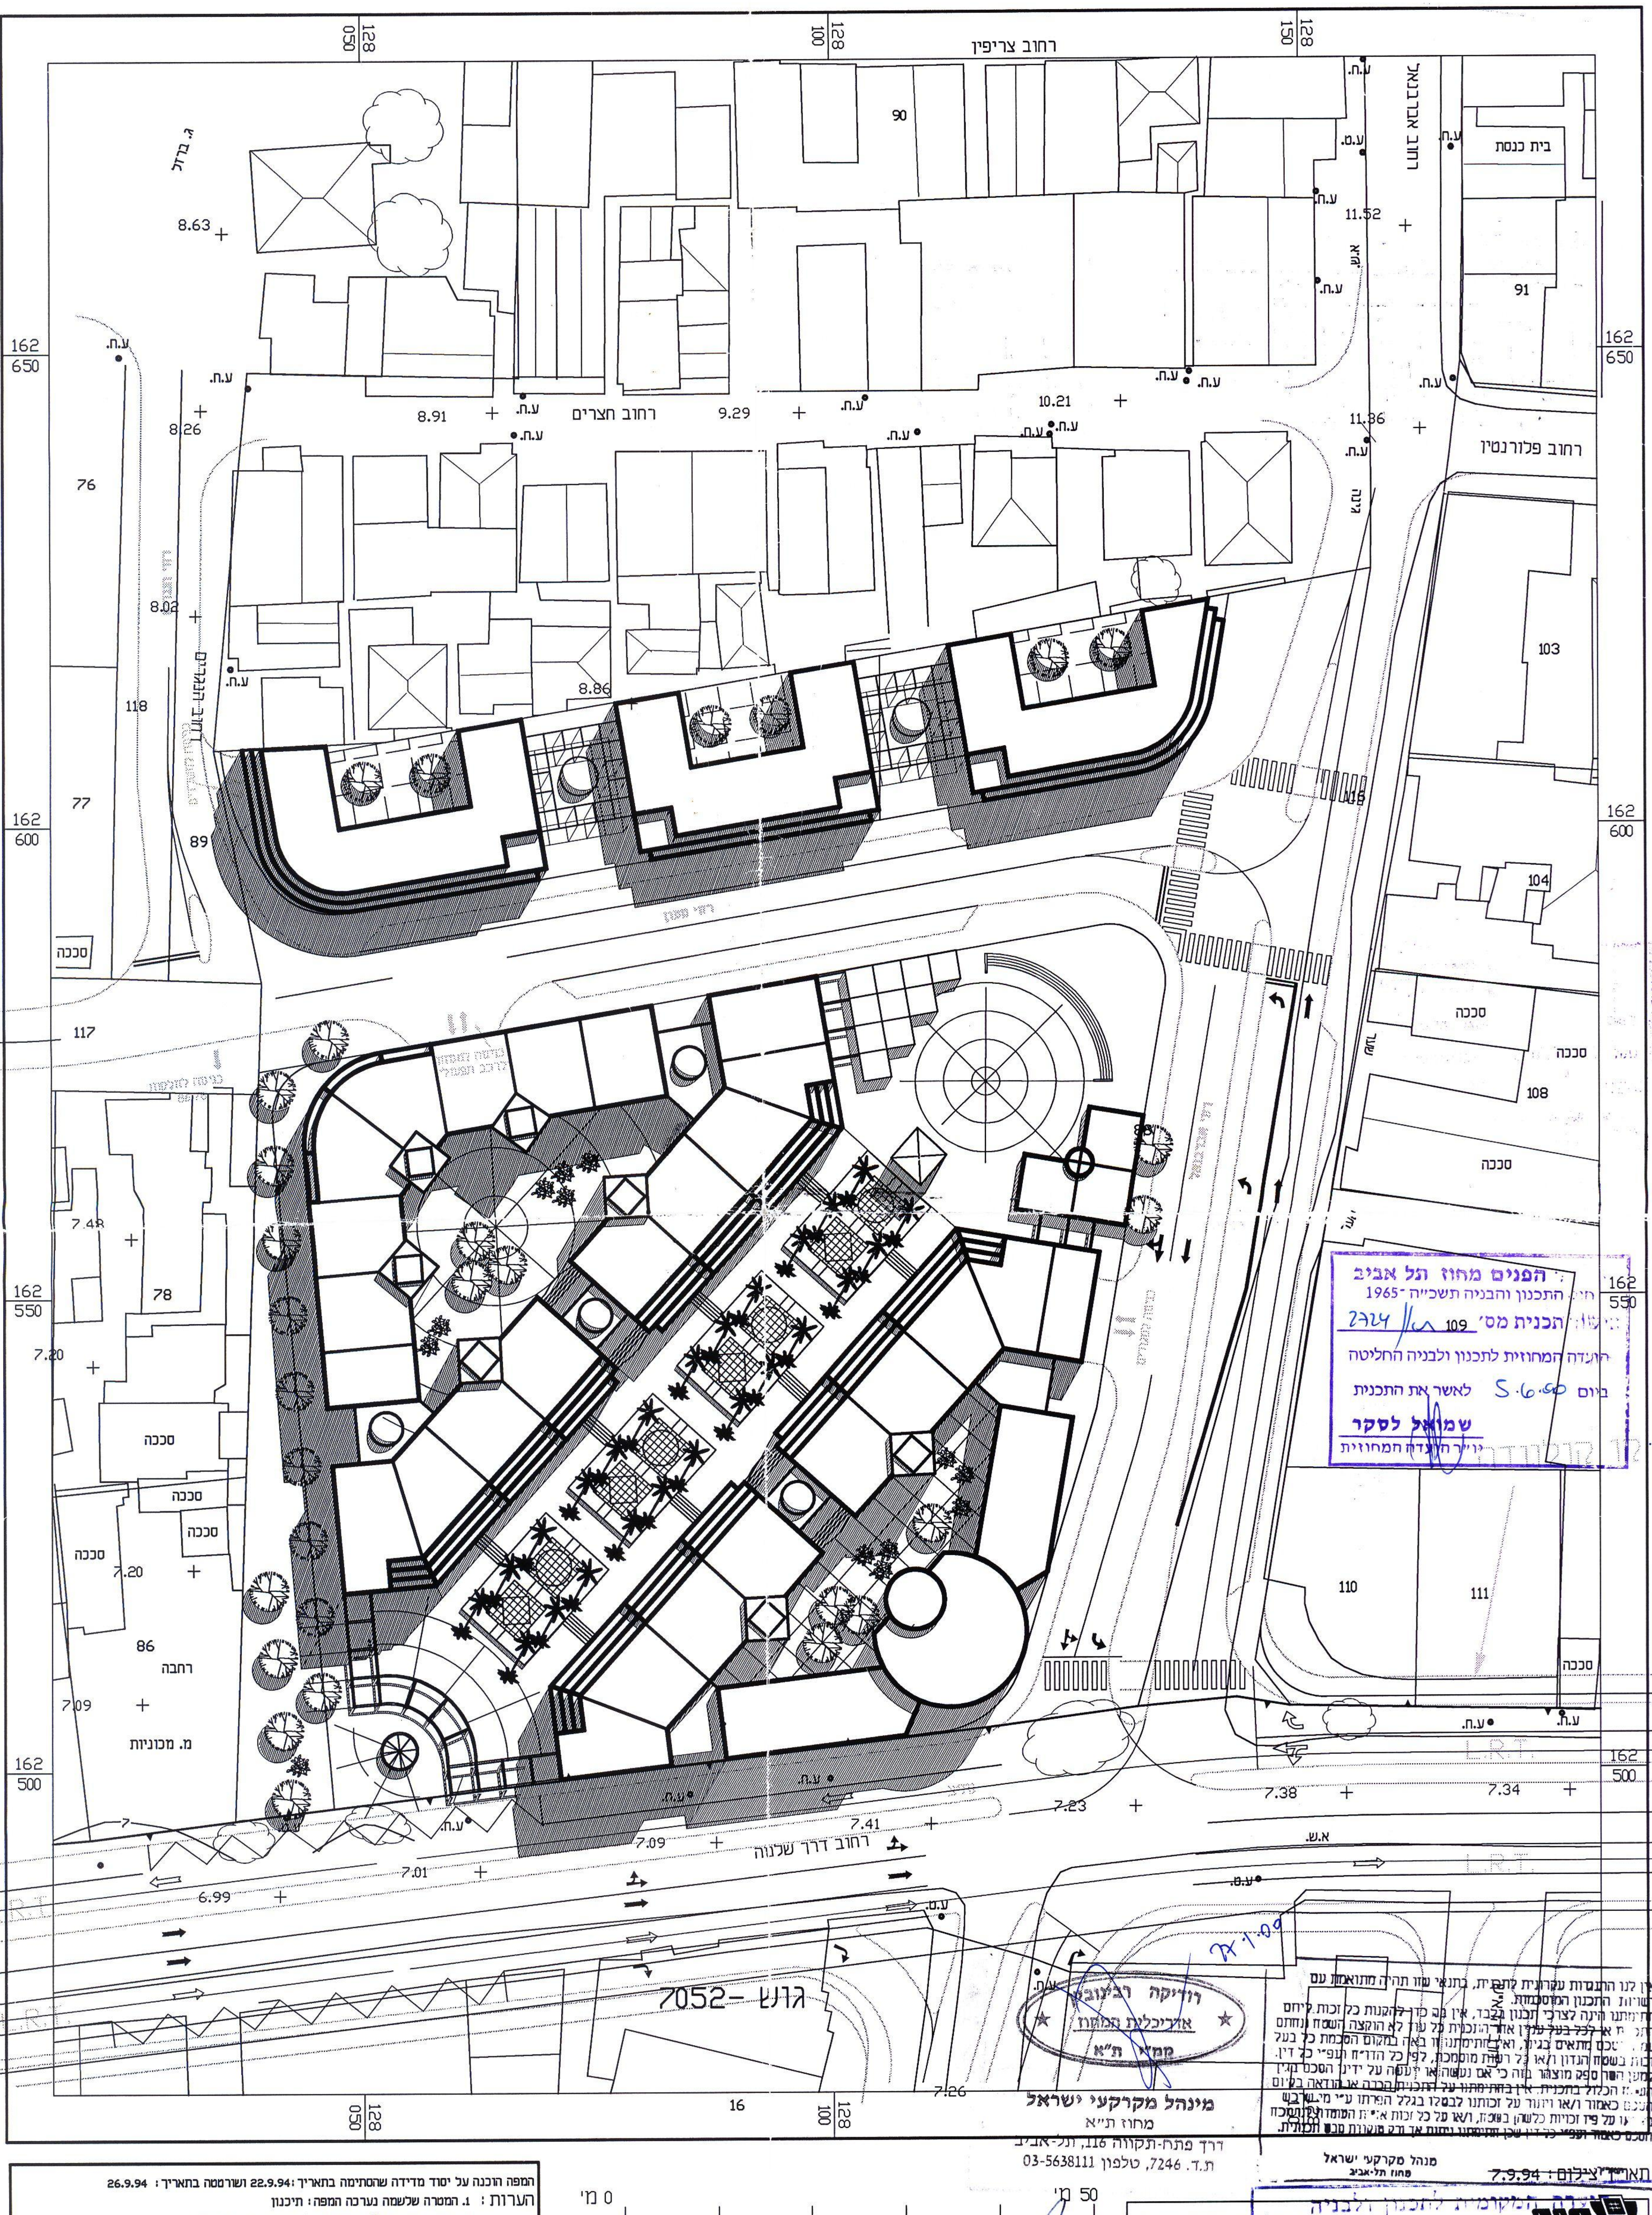

אין לנו התנגדות עקרונית לתכנית, בתנאי שזו תהיה מתואמת עם רשויות התכנון המוסמכות. חתימתנו הינה לצרכי תכנון בלבד, אין בה כדי להקנות כל זכות ליוזם התכנית או לכל בעל עניין אחר. התכנית כל עוד לא הוקצה השטח ונחתם עמו הסכם מתאים בגינו, ואין חתימתנו זו באה במקום הסכמת כל בעל זכות בשטח הנדון ו/או כל רשות מוסמכת, לפי כל הדין ועפ״י כל דין. למען הסר ספק מוצהר בזה כי אם נעשה או יעשה על ידינו הסכם בגין השטח הכלול בתכנית, אין בחתימתנו על התכנית הכרה או הודאה בקיום ההסכם כאמור ו/או ויתור על זכותנו לבטלו בגלל הפרתו ע״י מי שרכש ממנו או על פיו זכויות כלשהן בשטח, ו/או על כל זכות אחרת המוקנית לנו מכח ההסכם כאמור ועפ״י כל דין שכן חתימתנו ניתנת אך ורק מבחינה תכנונית.

מינהל מקרקעי ישראל
מחוז ת״א
דרך פתח-תקווה 116, תל-אביב
ת.ד. 7246, טלפון 03-5638111

רודיקה רבינוביץ
אדריכלית המחוז
ממ״י ת״א

ת.א 1.09

מנהל מקרקעי ישראל
מחוז תל-אביב

תאריך צילום: 7.9.94

הפנים מחוז תל אביב
חוק התכנון והבניה תשכ״ה-1965
אישור תכנית מס׳ 109 2724
הועדה המחוזית לתכנון ולבניה החליטה
ביום 5.6.00 לאשר את התכנית
שמואל לסקר
יו״ר הועדה המחוזית

המפה הוכנה על יסוד מדידה שהסתימה בתאריך: 22.9.94 ושורטטה בתאריך: 26.9.94

הערות:
1. המטרה שלשמה נערכה המפה: תיכנון
2. שיטת הביצוע של העבודה הפלנימטרית: פוטוגרמטריה
3. שיטת הביצוע של העבודה האלטימטרית: פוטוגרמטריה
4. הטופוגרפיה מבוססת על גובה הנקודה: T091 , 1526K
5. המדידה קשורה לרשת הארצית בטריג׳: T091 , 1526K

שמואל גרוסמן מ.ר. 362 מודד מוסמך

0 מ׳ 50 מ׳
קנה מידה 1 : 500

מ. גרד
אדריכלים בע״מ

פי״ג מיפוי ממוחשב בע״מ טל. 03-6956060 פקס. 03-6957849

הועדה המקומית לתכנון ולבניה
מרחב תכנון מקומי תל אביב-יפו
גושים וחלקות הועתקו בצורה גרפית. לא לצרכי רישום.
אשור תכנית מס׳ 2724 - מתחם מעון
התכנית מאושרת מכח סעיף 108 (ג) לחוק
החל מיום 24.12.99

מנהל האגף	מהנדס העיר	יו״ר הועדה המקומית
		24.12.99

מתחם מעון תכנית בינוי מנחה לת.מ. 2724

ס.ורד אדר׳ בע״מ
זלמן שנאור 7 ת״א טל׳: 03-5253181

2724 2211-2

6