מס׳ סדורי 4378/51

שטח תכנון עיר של תל-אביב-יפו
תכנית מס׳ 374 - תקון מס׳ 1 לשנת 1953 של
תכנית בנין עיר מפורטת מס׳ 290

374 2344-2
2

תשריט מס׳ בע/45/55

עיר תל אביב-יפו
גוש 6625
חלקות 40, 60, 59 (חלק)
הוכן עבור מר מ.ש. סלונים ובנו
קנה מדה 1:1250

חתוך החלקות

מס׳ החלקות	השטח בדונם
59	16.886
60	3.098
ס"ה	19.984

	מתוך החלקות									במטרים מר"ב
ס"ה	85	91	86	84	58	41	40	49+50	מס׳ החלקה	
700			678					22	1	מגרשי בניה
800			614					186	2	
760			410					350	3	
899			320					579	4	
875	5		125					745	5	
880	5							875	6	
940								940	7	
940								940	8	
925								925	9	
925								925	10	
877		212						665	11	
915		115		330				470	12	
755	95	275		75				310	13	
700	527	36						137	14	
720	655							65	15	
700						355	60	285	16	
700								700	17	
700								700	18	
700								700	19	
700								700	20	
700					15			685	21	
801					256			545	22	
704					324			380	23	
316								316	24	
25								25	25	
849						630		219	26	
19506	1287	638	2147	405	595	985	60	13.389	ס"ה	
150								150	I	גינה צבורית
1415								1415	א	מגרש לבנין צבורי
5030								5030	דרכים	דרכים
26101	1287	638	2147	405	595	985	60	19.984	ס"ה	ס"ה
								20.044		

השטח הכלול בתכנית

באורים

גבול החלקות	──
גבול התכנית המפורטת	━━
דרכים חדשות	▭
אזור מגורים II א	▭
מגרשים להשלמה	▨
מספר הדרך	
קוי בנין	
רוחב הדרך	
קו בנין	10
מגרש לבנין צבורי	▭
גינה צבורית	▭
דרך לסגירה	▭

שטחים המיועדים ל...		
מגרשים לבנין	13.389	67.0%
א) דרכים חדשות	5030	25.2%
א) מגרש לבנין צבורי	1415	7.1%
א) גינה צבורית	150	0.7%
ס"ה	19.984	100.0%

א) נרשמות על שם עירית תל-אביב

המידות והשטחים עלולים להשתנות

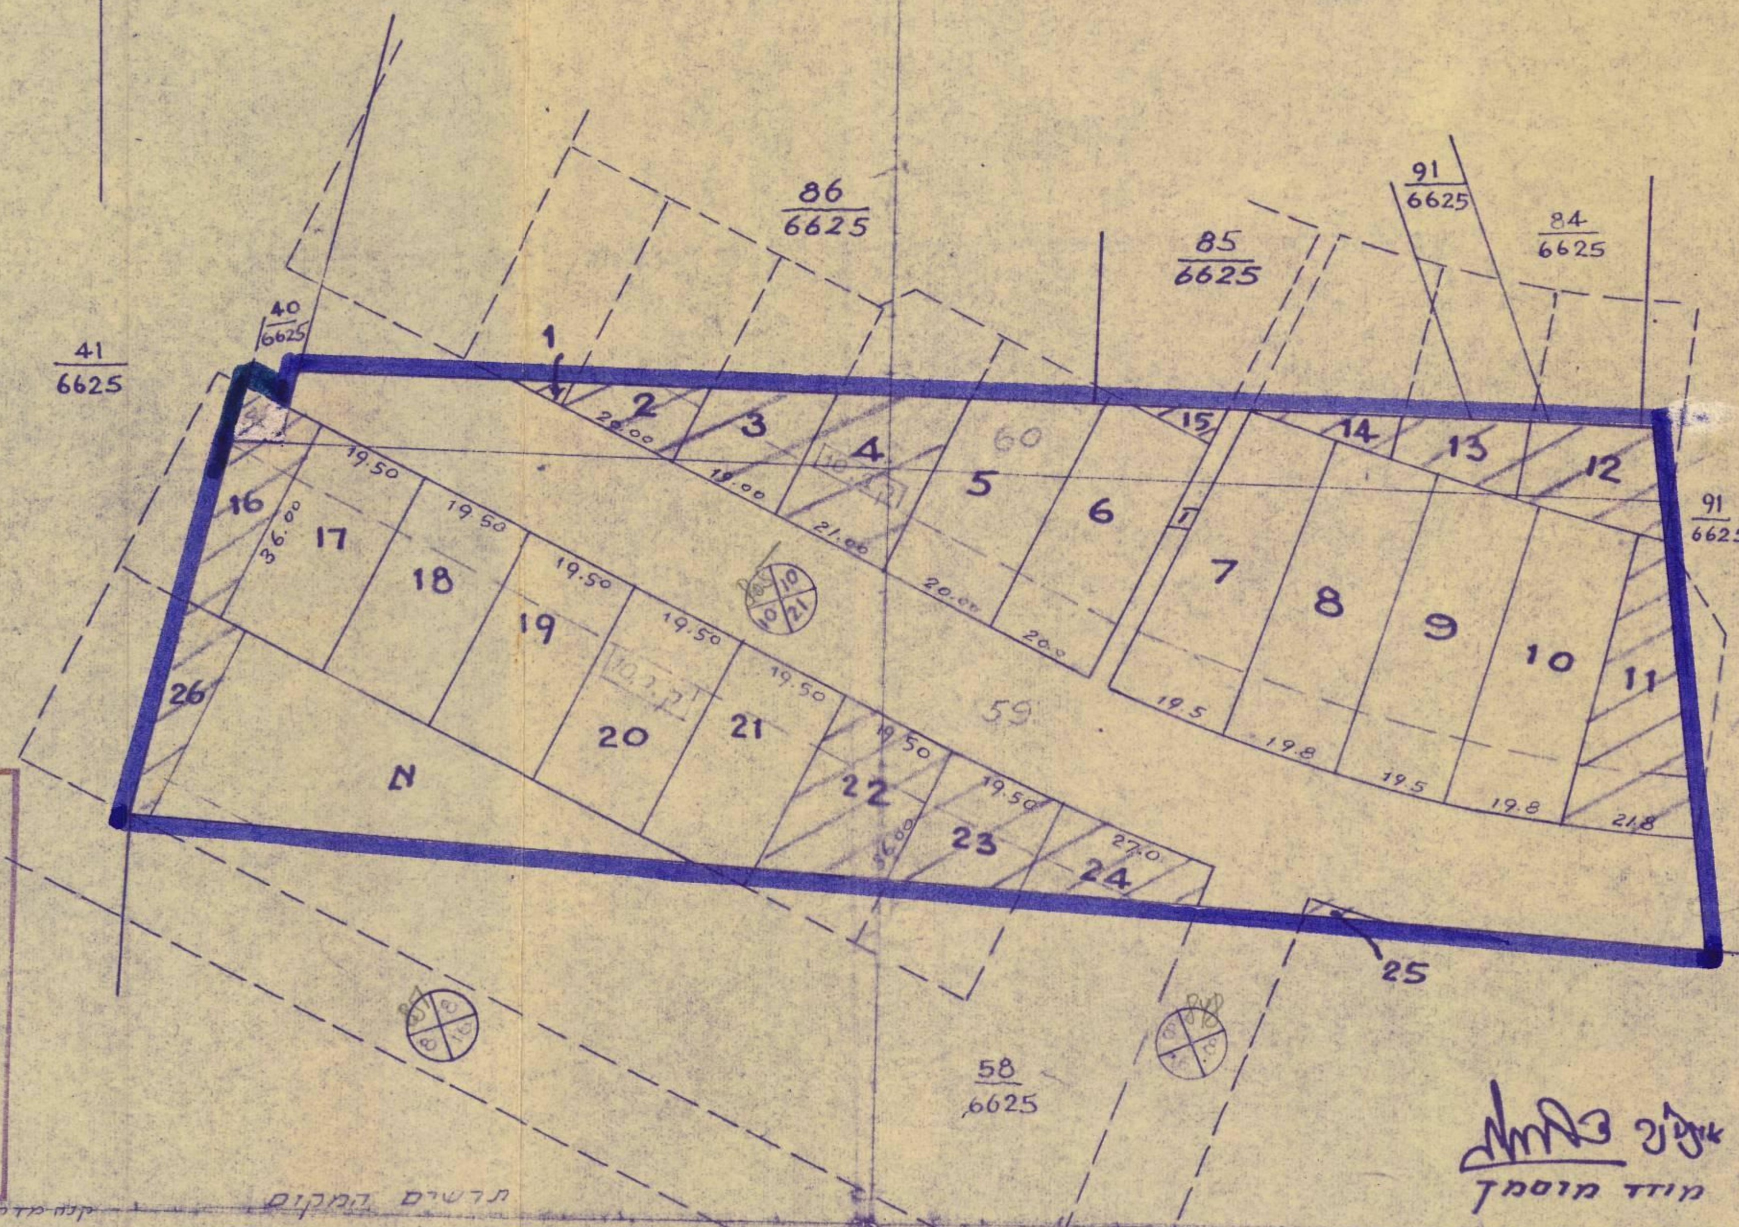

משרד הפנים
פקודת בנין ערים 1936
ועדה מחוזית לבניה ולתכנון ערים
מחוז תל-אביב
מרחב תכנון ערים תל-אביב-יפו
תכנית בנ"ע מפורטת מס׳ 374
הועדה המחוזית בישיבתה ה 26
מיום 21.2.55 החליטה להפקיד
את התכנית הנקובה לעיל
י. ישראלי
סגן מנהל כללי לתכנון
י. נמירובסקי
יושב ראש הועדה

תל-אביב
6.XII.1951
מודד מוסמך

תרשים המקום
קנה מדה 1:5000

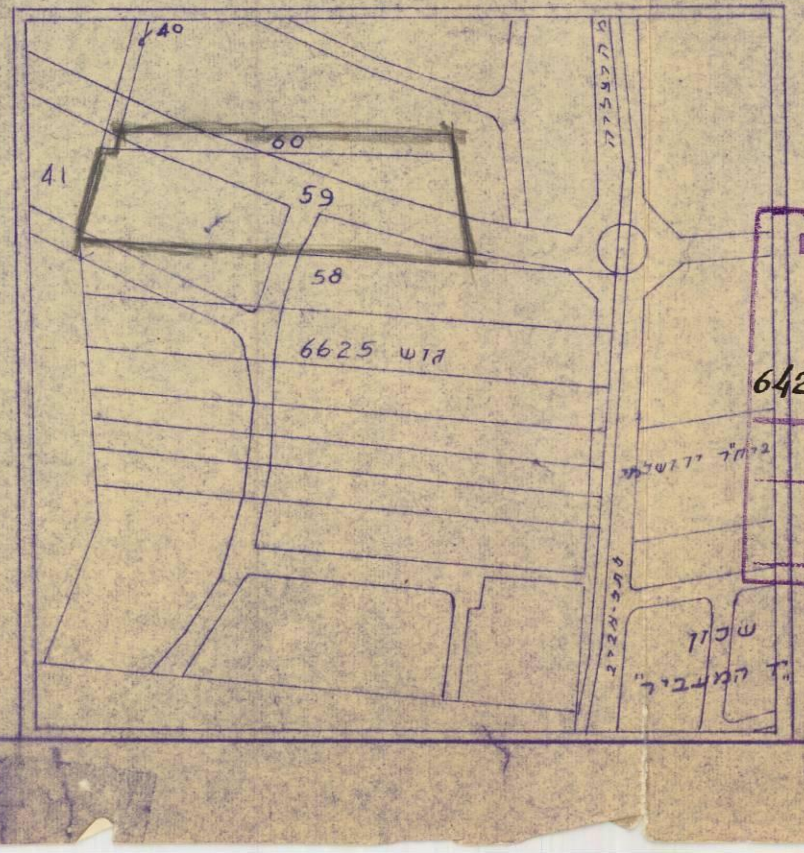

משרד הפנים
פקודת בנין ערים 1936
ועדה מחוזית לבניה ולתכנון ערים
מחוז תל-אביב
מרחב תכנון עיר תל-אביב-יפו
תכנית בנ"ע מפורטת מס׳ 374
הועדה המחוזית בישיבתה ה 36
מיום 3.10.55 החליטה לתת תוקף
לתכנית הנקובה לעיל
י. ישראלי
סגן מנהל כללי לתכנון
י. נמירובסקי
יושב ראש הועדה

הועדה המקומית לבנין ערים
תל-אביב-יפו
שם התכנית: מס׳ 374
נתאשרה בישיבה מיום 15.III.53 פרוטוקול מס׳ 127 החלטה מס׳ 6429
יו"ר הועדה
תאריך:
מהנדס העיר
סגן מהנדס

עיריית תל-אביב-יפו
בעלים:
מחלקת ההנדסה מח׳ משנה לבנין ערים
שם התכנית: מס׳ 374
מס׳ סדורי: בע/45/55
קנה מדה: 1:1250
רשם: | מדד: | תכנן: | שרטט: | בקר:
מנהל מח׳ משנה: | מהנדס העיר: | התאריך: 1.4.55
התשריט נשלח ל
תקונים והוכנסו ביום .... ע"י

איחוד מודדים מוסמכים בארץ-ישראל

4378.

374