

# מרחב תכנון מקומי תל-אביב-יפו

תסריט לתכנית מס' 1335


שנתי מס' 1 לשנת 1970 של תכנית מפורטת מס' 398



מחוז תל-אביב  
נפה תל-אביב-יפו  
עיר תל-אביב-יפו  
גוש 6108 חלקות 332, 333  
בעל הקרקע: חב צבי אורבך ושות' בעמ, רח' דיזנגוף 16, ת"א  
היוזם צבי אורבך ושות' בעמ.

המתכנן אריה אלחנני, ניסן כנען, אדריכלים.

שטח התכנית 1124 מ"ר

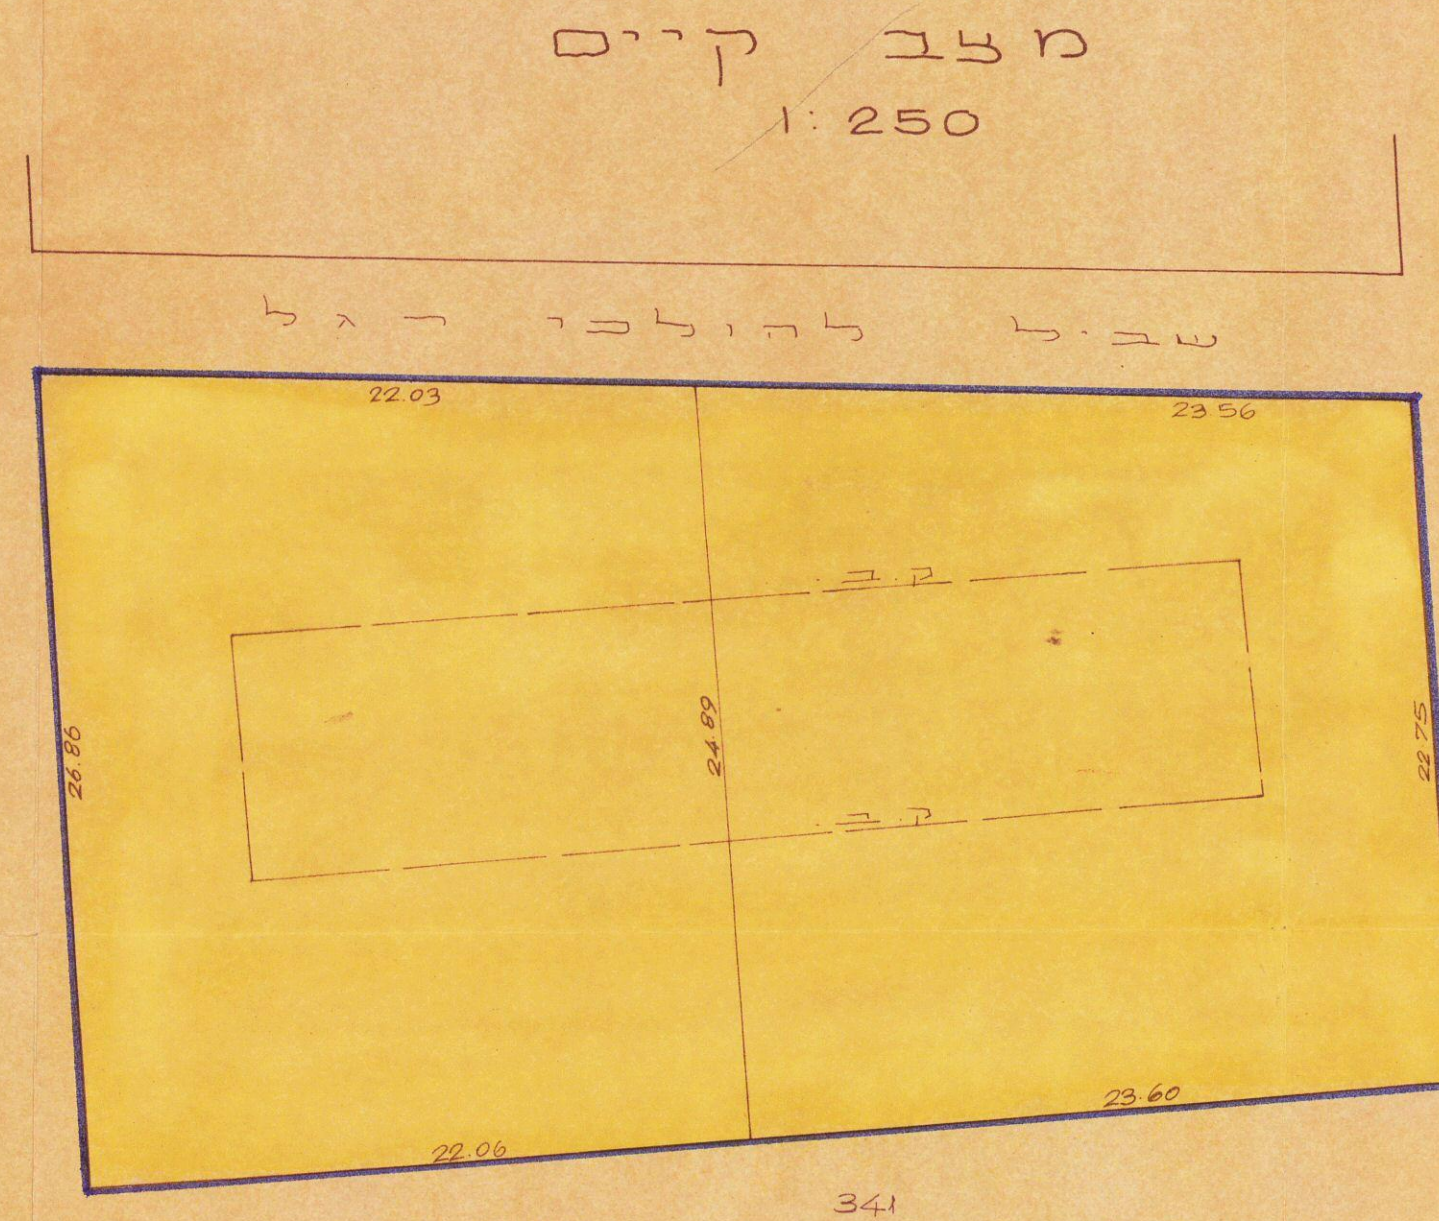


תסריט מס' א/כ/ו/ד/14

אחד חלקות


| חלקה | שטח למ"ר |
|------|----------|
| 332  | 566      |
| 333  | 558      |
| סה"כ | 1124     |

טבלת שטחים ויחידות

| הקומה | תאור    | יחידות | % השטח | סה"כ |
|-------|---------|--------|--------|------|
| א     | 4 דירות | 4      | 35%    |      |
| ב     | "       | 4      | 35%    |      |
| סה"כ  |         | 8      | 70%    | 7870 |

מלב חדש

1:250

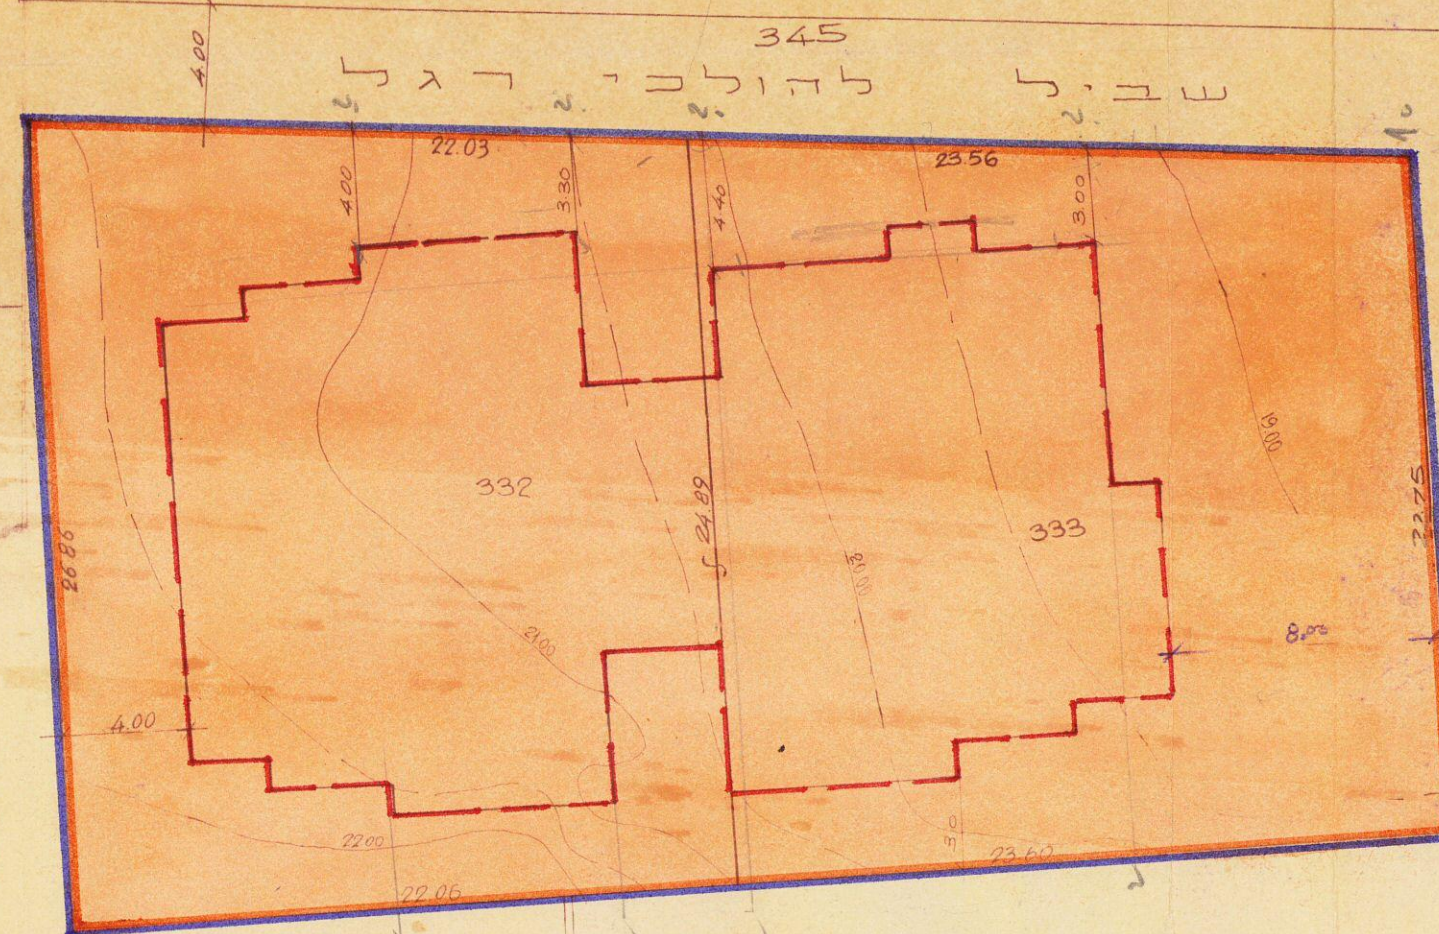


- מקרא
- גבול התכנית
  - אזור מגורים א'ב'
  - אזור מגורים מיוחד
  - אתר הבנין המוצע
  - מספר הדרך
  - קו בנין מימלי מגבול המגרש
  - רובע הדרך

צבי אורבך ושות'  
חברה לעסקאות ובנין בע"מ

התימת בעל הקרקע והיוזם:


התימת המתכנן:

|                                         |        |
|-----------------------------------------|--------|
| הועדה המקומית לתכנון ולבניה תל-אביב-יפו |        |
| שם התכנית: תכנית מס' 1335               |        |
| דומילה לשם: תכנית ת"א-1335              |        |
| האריך:                                  | תאריך: |
| אפשרה לפתח: ת"א-1335                    | תאריך: |
| מחיר משוער: 10.4.72                     | תאריך: |
| האריך:                                  | תאריך: |

|                              |  |
|------------------------------|--|
| משרד הפנים                   |  |
| חוק התכנון והבניה תשכ"ה-1965 |  |
| מחוז תל-אביב                 |  |
| מרחב תכנון מקומי             |  |
| תכנית מס' 1335               |  |
| הועדה המקומית בת"א-1335      |  |
| מיום: 10.4.72                |  |
| התכנית: תכנית ת"א-1335       |  |
| שם פועל: ד. דיזנגוף          |  |
| שם ראש הועדה:                |  |



לח' אולגה תש"פ = 9. 72

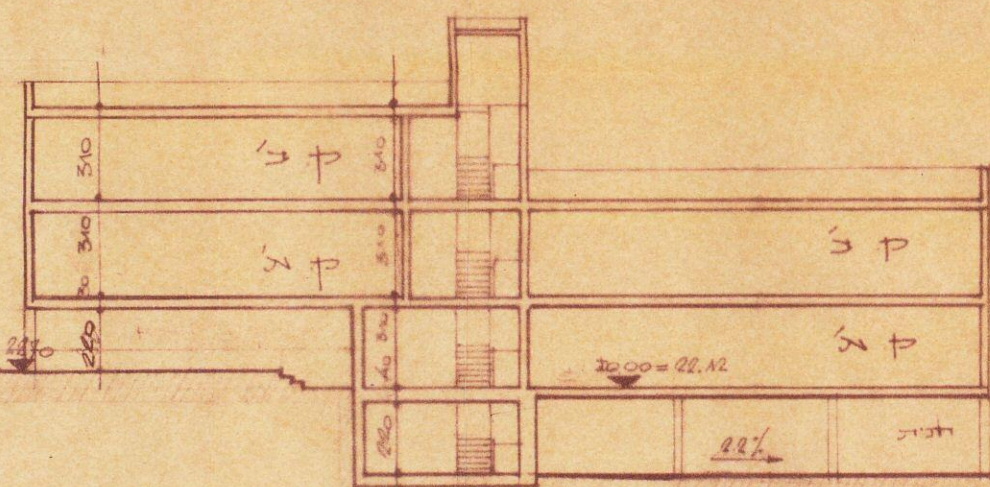

חתך סכמתי 1:250

תרשים הסביבה 1:10000

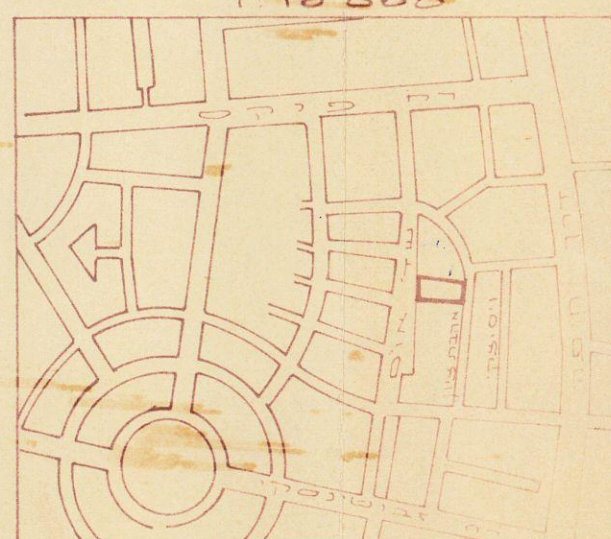

ת.א. 1335  
ת.א. 1335  
ת.א. 1335