
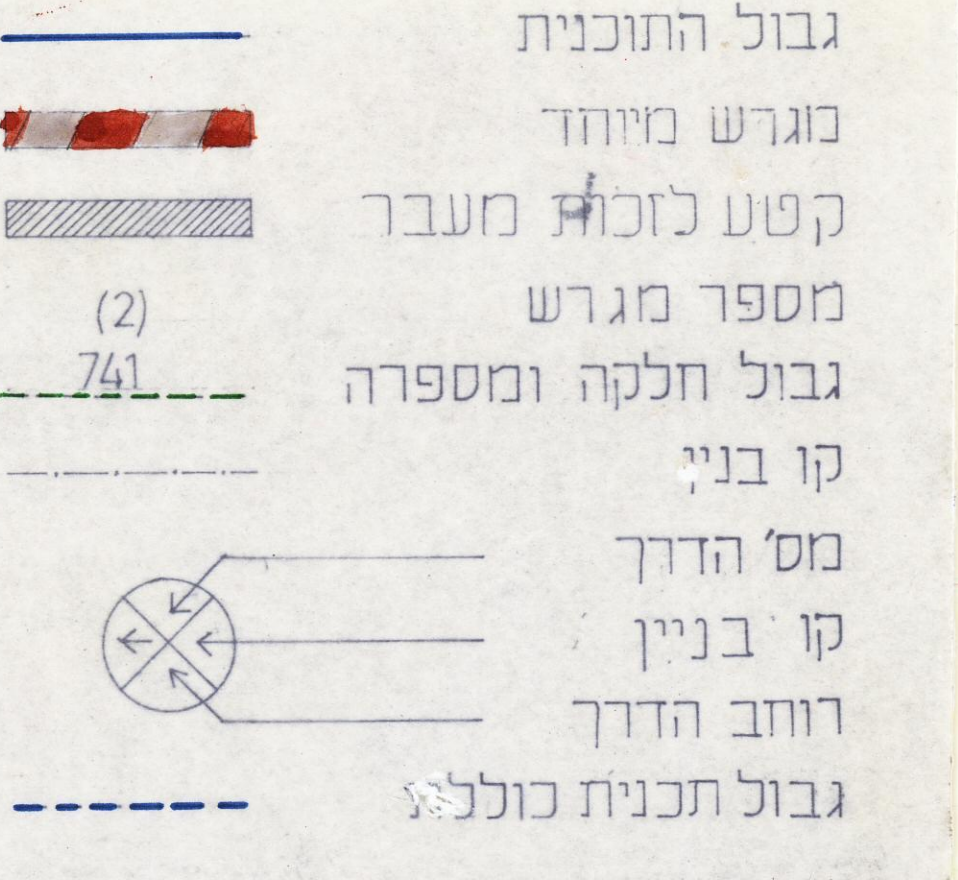
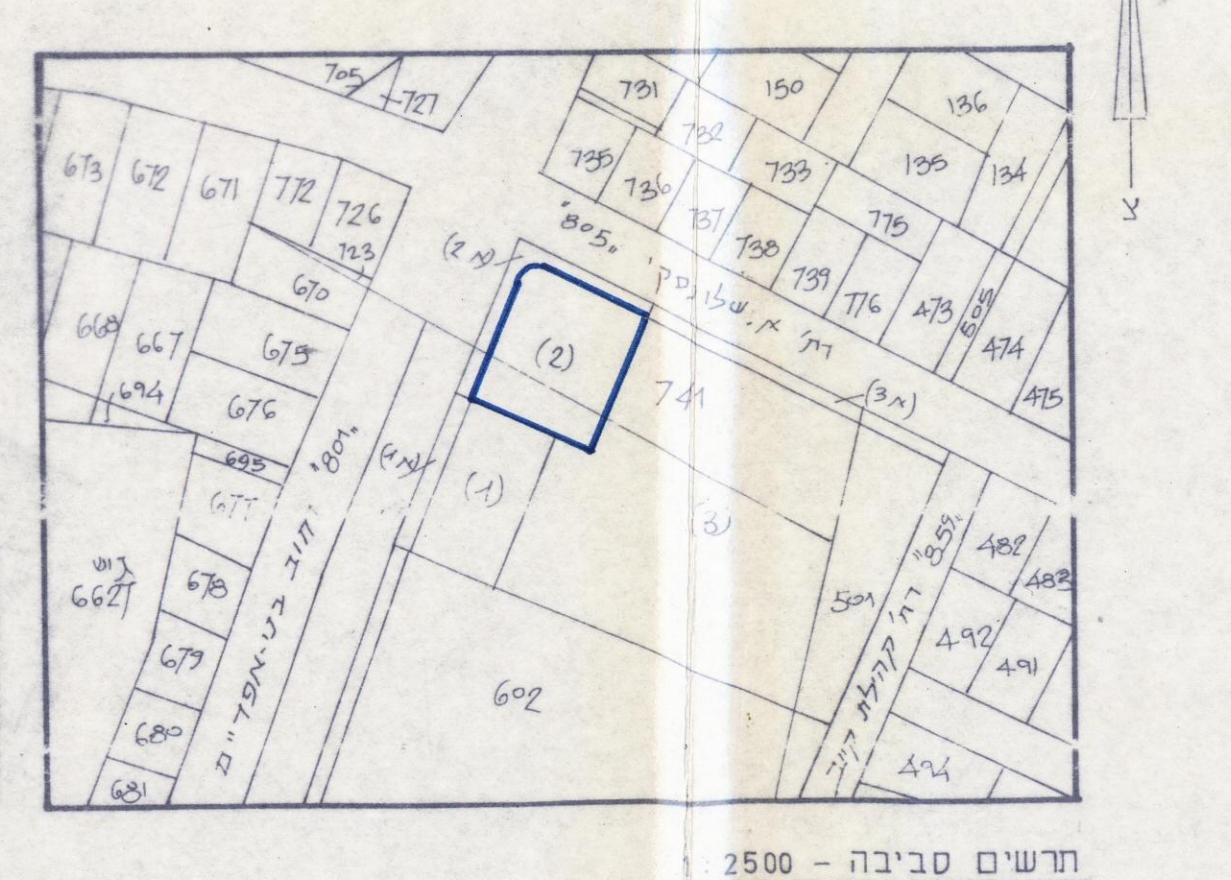
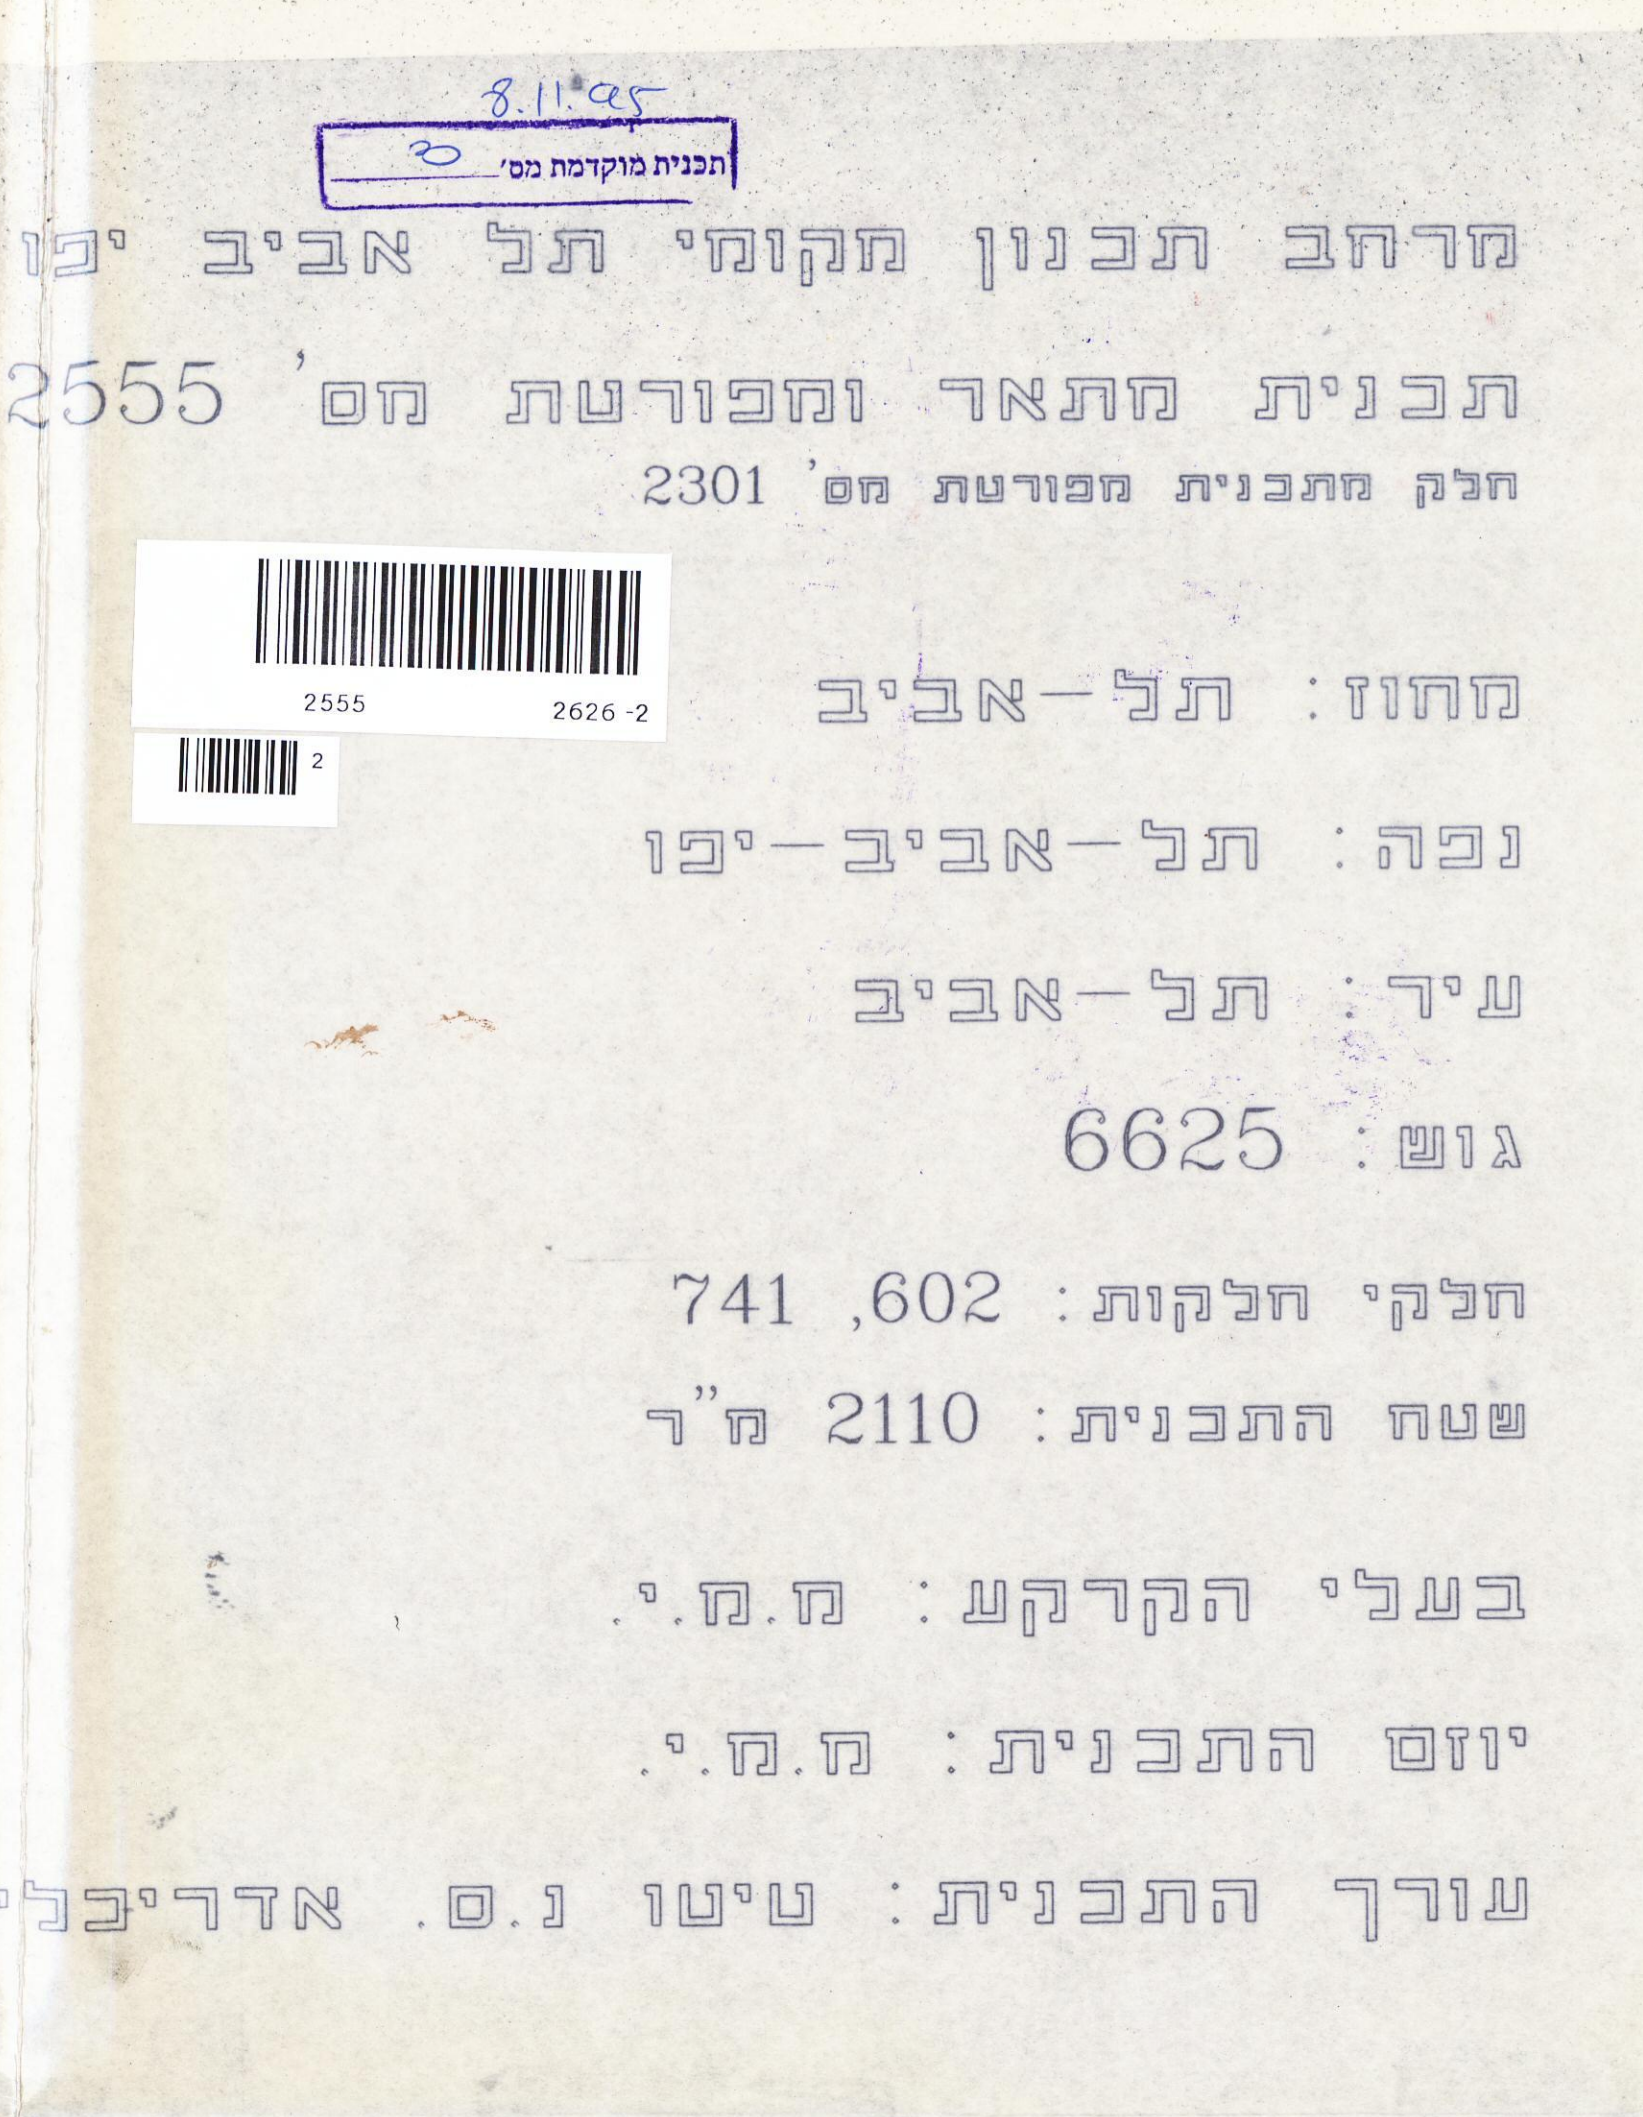
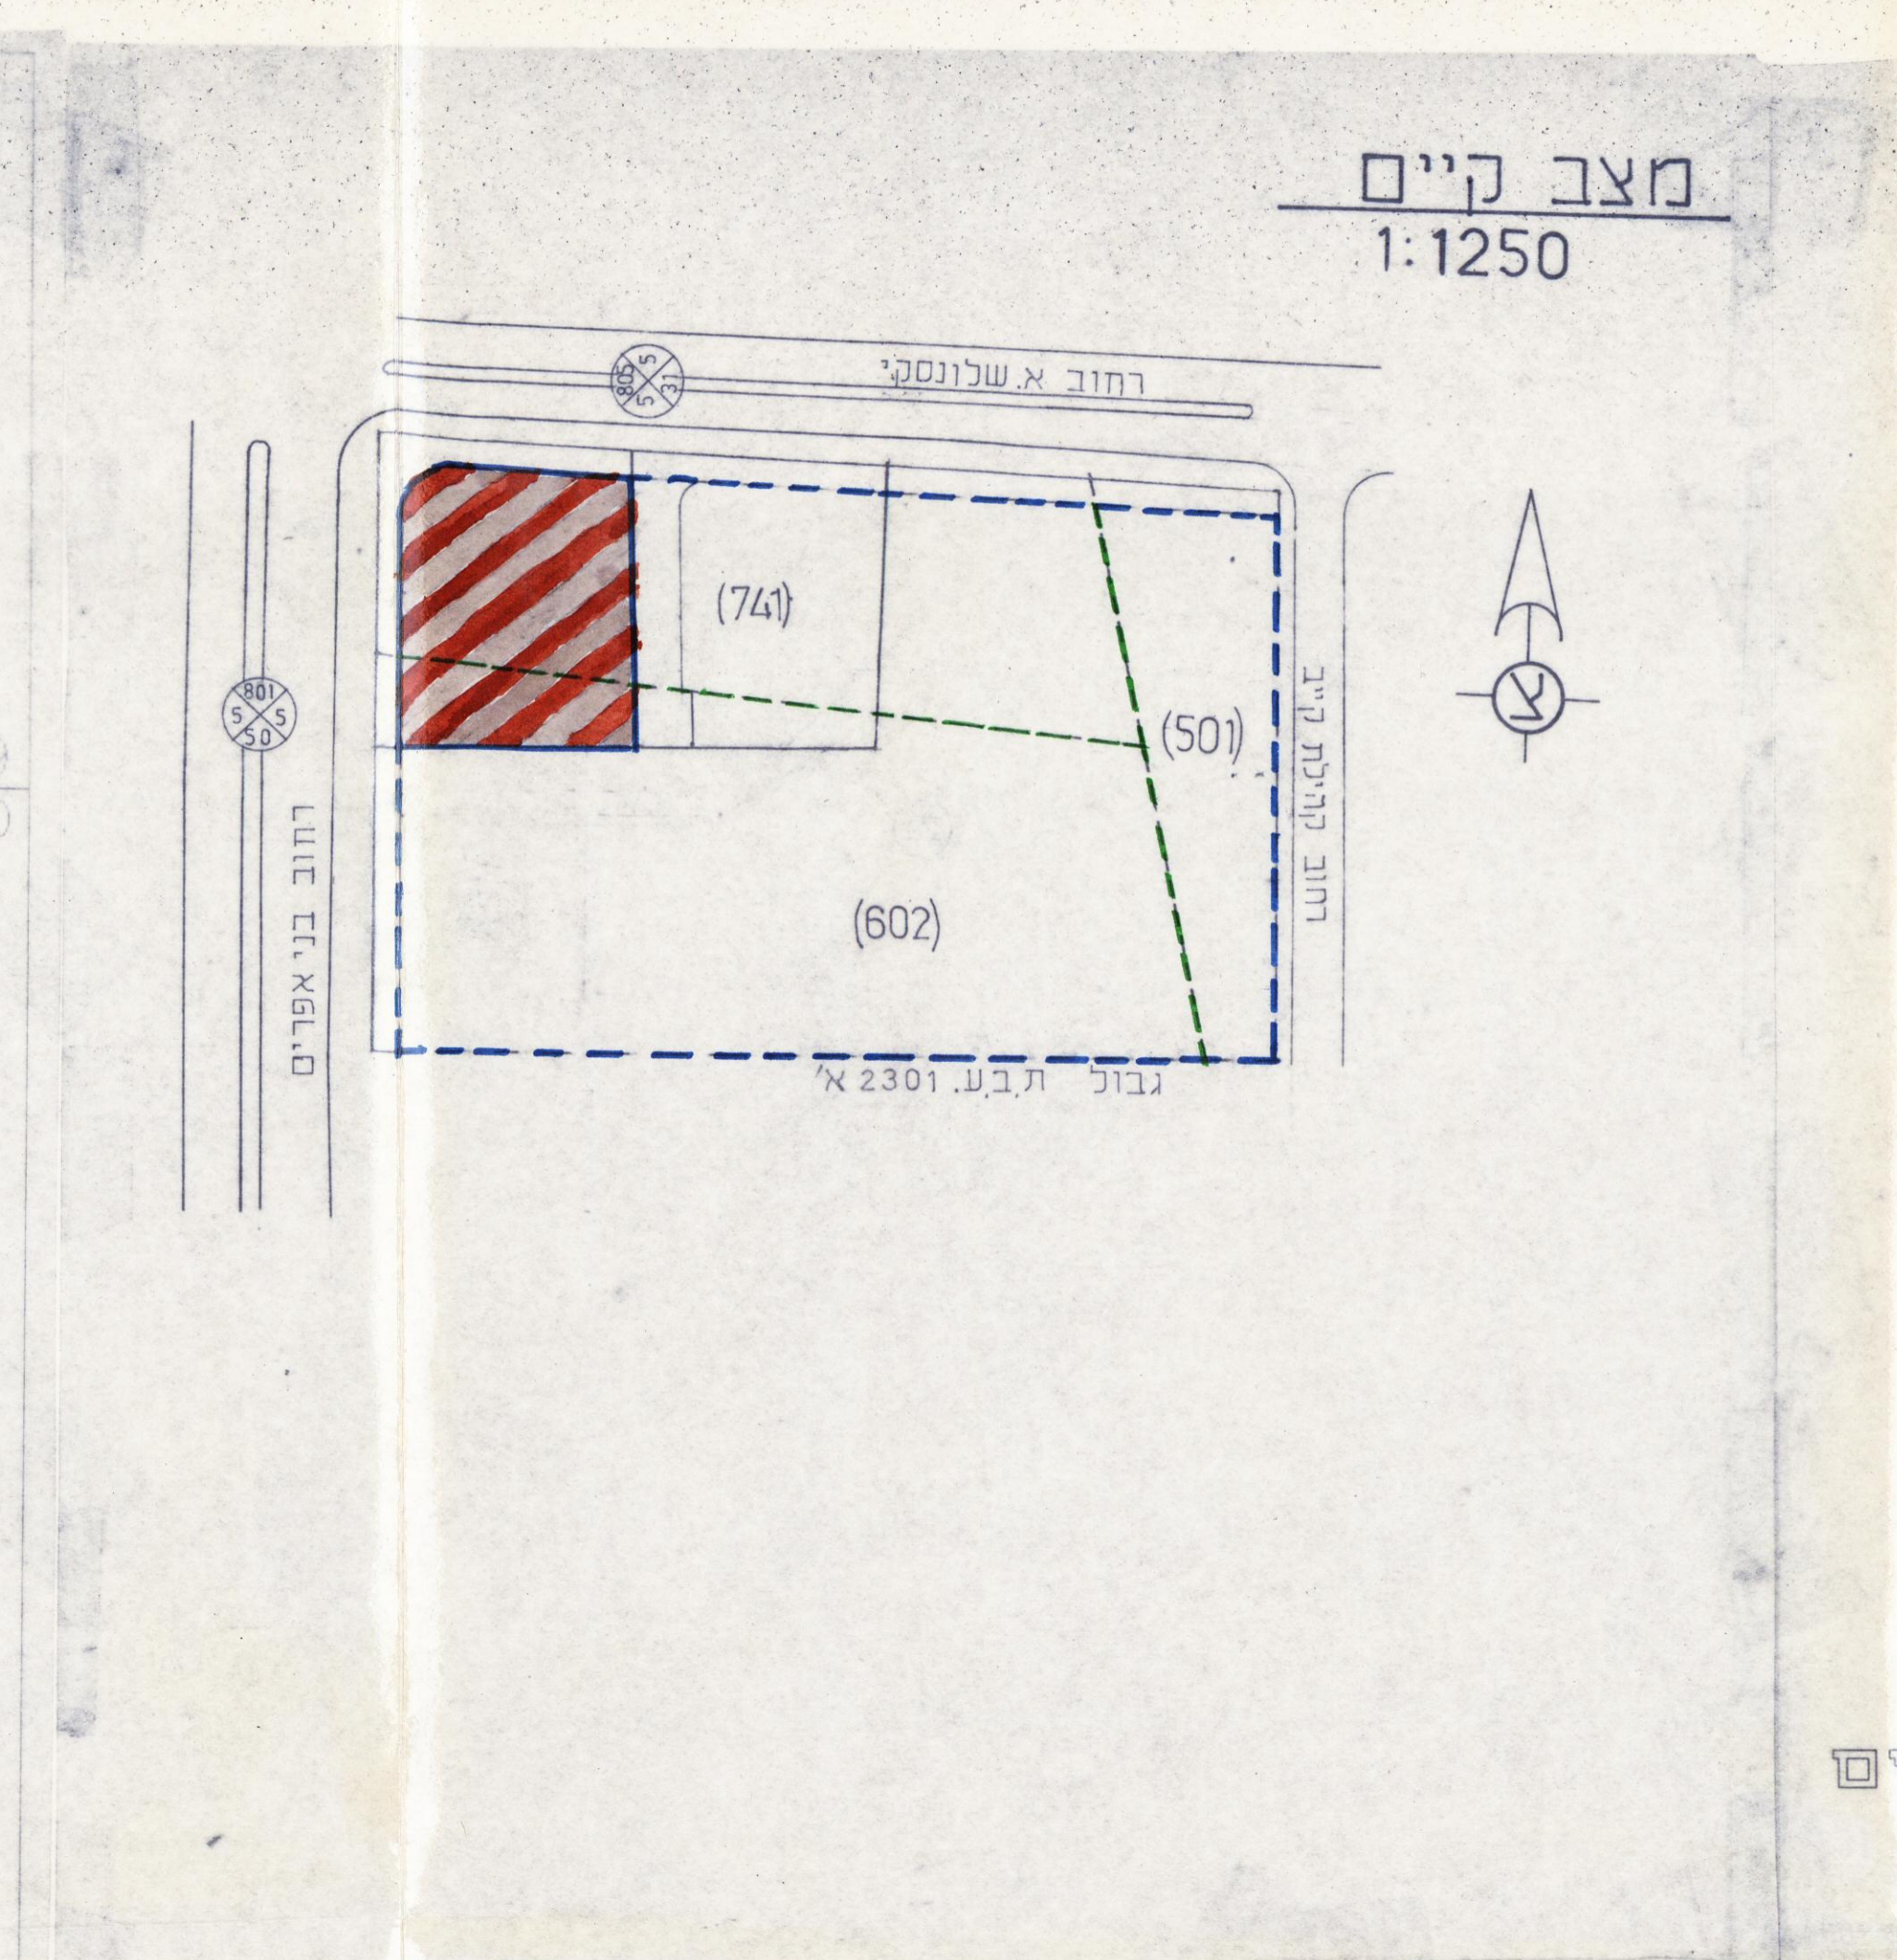
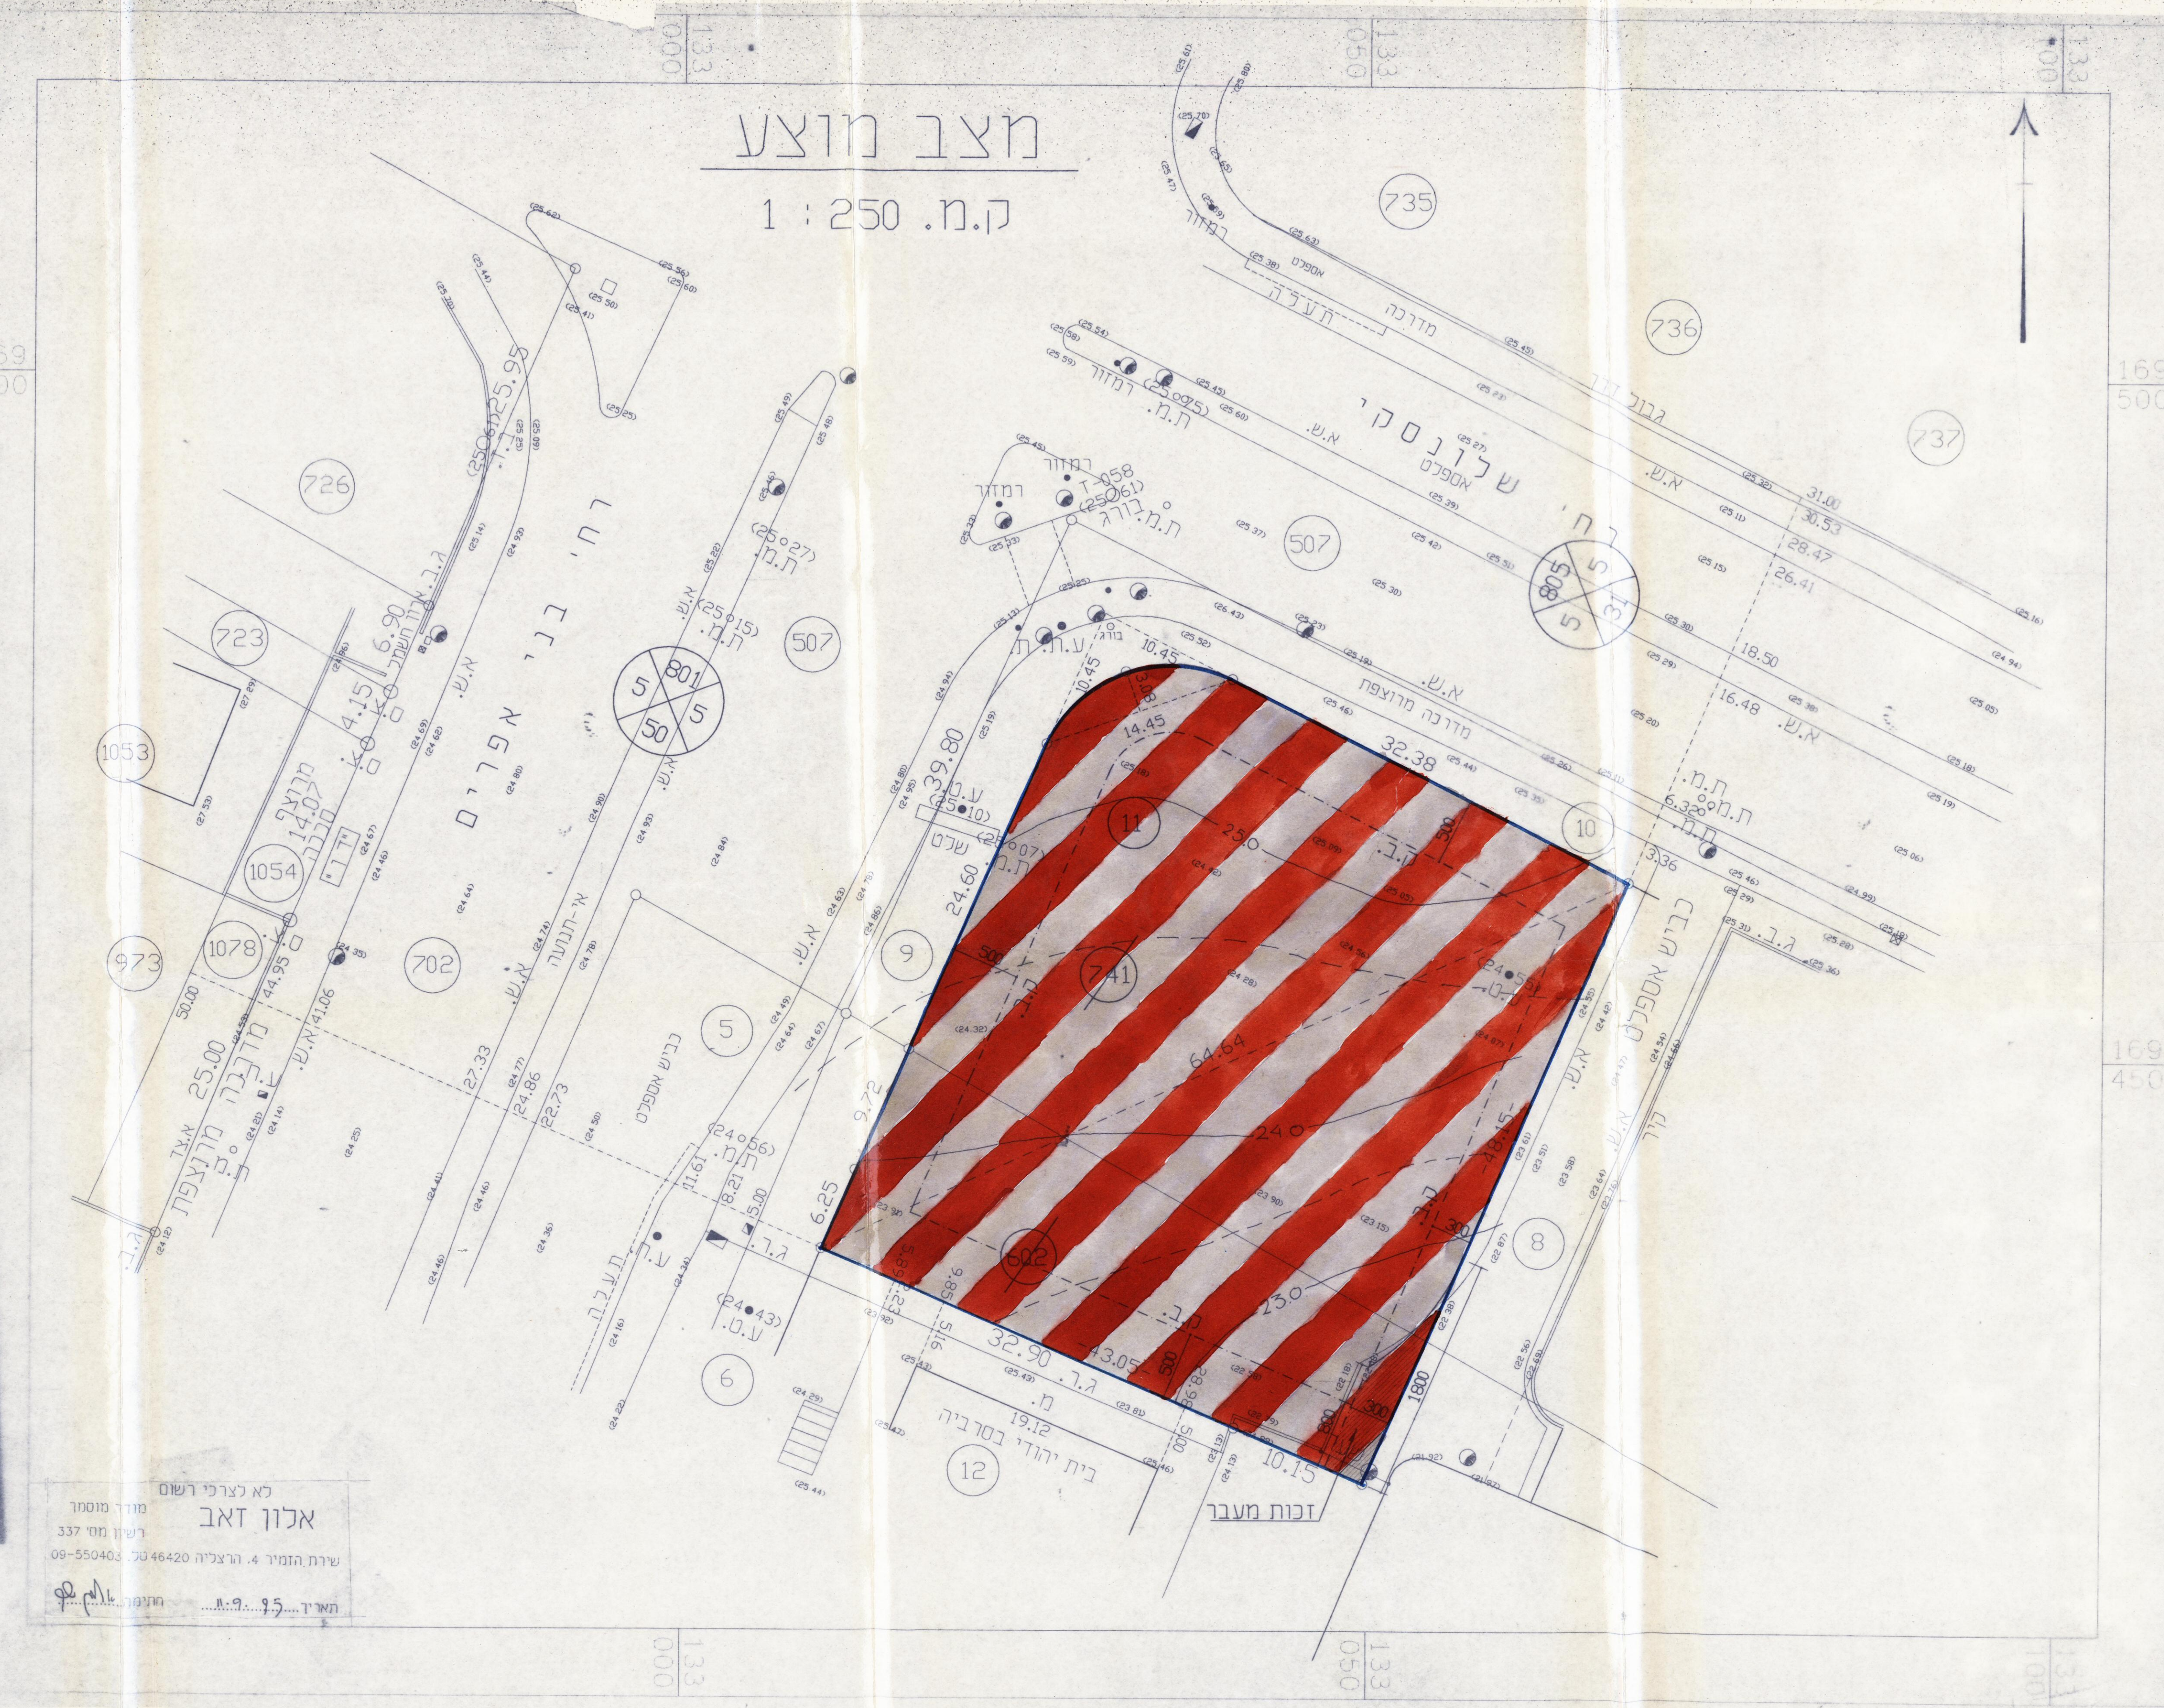


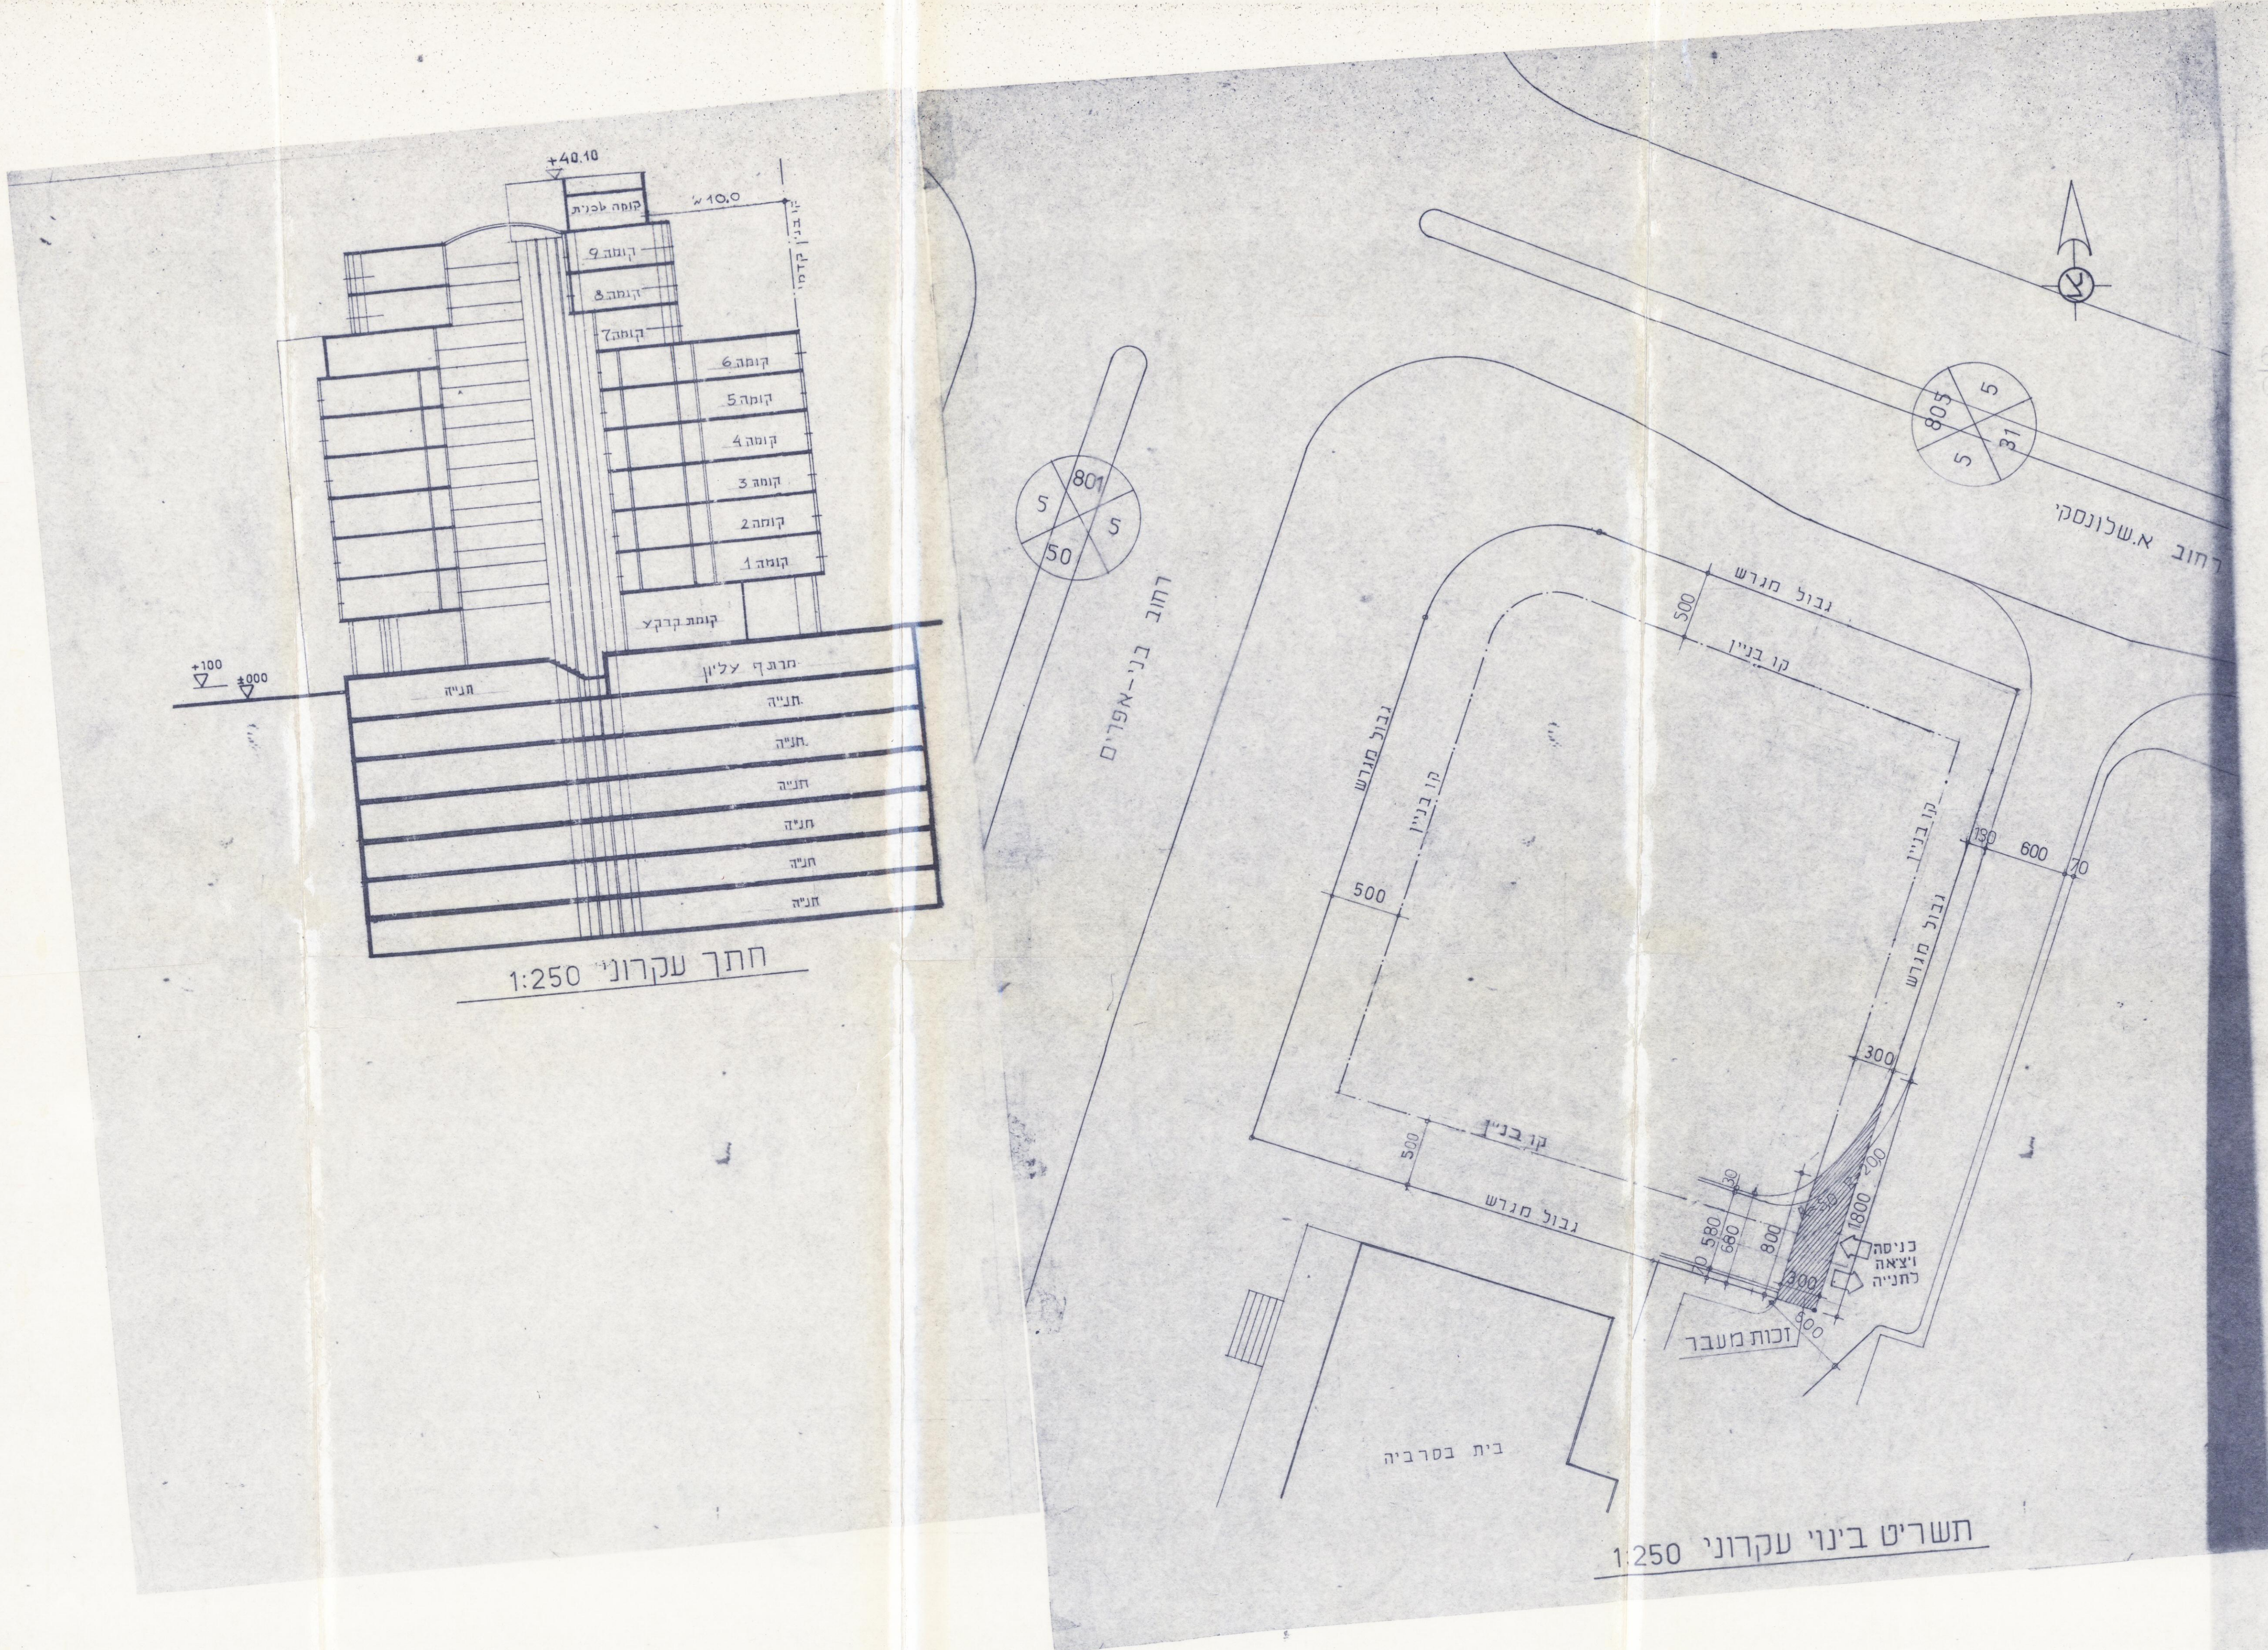

לא לצורך רישום
אלון זאב


חתימות:

