


מרחב תכנון מקומי תל-אביב / יפו
תשריט לתכנית מכורטת מס' 2406, שינוי מס' 1
 לשנת 1983 של תכנית בגין עיר מס' 44-תכנית
 מאוחדת לקביעת אזורים (תקון 1941) של תכנית
 מכורטת מס' 1200-תכנית פיתוח שטח מושיה

ושל תכנית מס' 2004.
איחוד וחלוקה מחדש שלא בהסכמת הבעלים

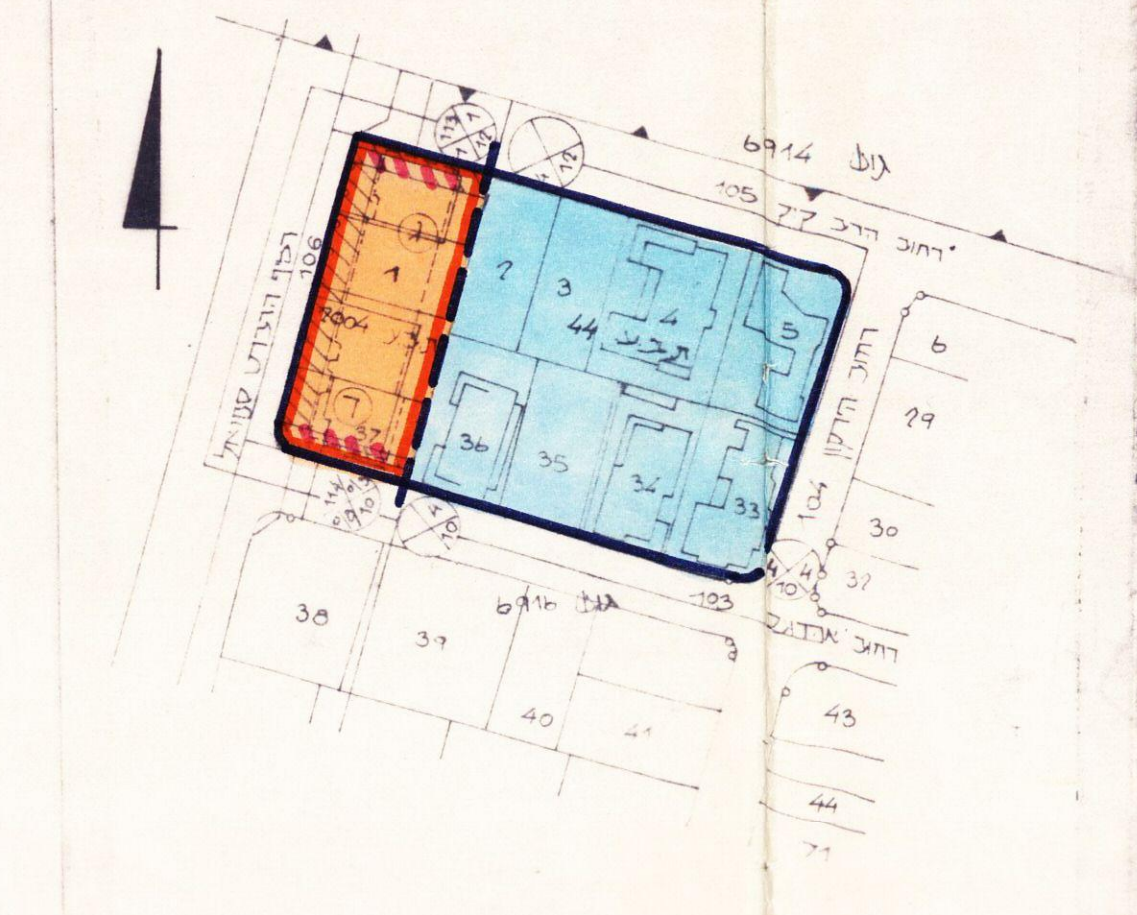

תרשים הסביבה
מצב קיים
לפי תבנית מס' 44
מס' 2004

מחוז: תל אביב

נפה: תל אביב-יפו

עיר: תל אביב-יפו

גוש: 6916

חלקות: 33-37, 1-5

היום: הועדה המקומית לתכנון ולבניה תל אביב-יפו


בעלי הקרקע: יופה טרסט ואחרים

שטח התכנית: כ- 45 ד'

המתכנן: מכוני אורבני (75) בע"מ
 אדם מזור, א"י פירשט-אדריכלים
 אדריכל

מקרא:

- גבול התכנית
- גבול תכנית כלולה
- גבול חלקה קיימת ומספרה
- גבול מגרש מוצע וסימונו
- אזור דירות II
- אזור מגורים מיוחד
- שטח לאיחוד וחלוקה מחדש
- מבנה להדרכה
- מבנה מוצע ומס' קומות
- קונסור מבסמ"י למגדל מגורים
- קוילינה
- שטח לחכנון בעתיד
- דרך לכביש
- דרך מוצעת או הרחבה
- מס הדרך
- קווי בגין מעבול הדרך
- הוחק הדרך

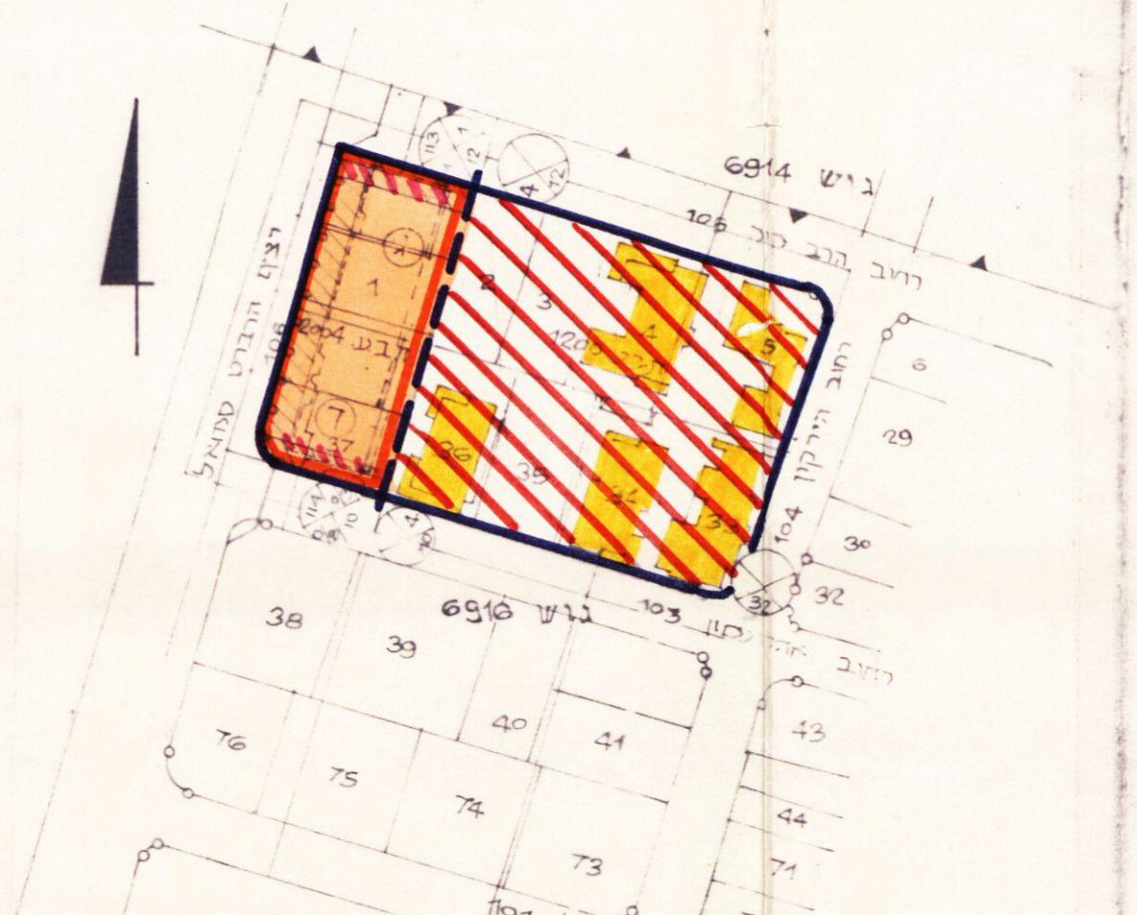


תרשים הסביבה
מצב קיים
לפי תבנית מס' 1200
מס' 2004

טבלת שטחים - יעודי קרקע


שטח במל'	% מסתכ	שטח במל'	% מסתכ	שטח במל'	% מסתכ
1253	28	3112 (37)	88	1.2, 3, 4, 5	33
3281	72	234533	64	34-37	33
4534	100	555	12	5	33
4534	100	4534	100		

חלק מחלקה


הועדה המקומית לתכנון ולבניה תל-אביב - יפו
 מס' התכנית: 2406
 מס' הפרויקט: 10
 תאריך: 19/12/78
 שם הפרויקט: תכנון תחנת מים

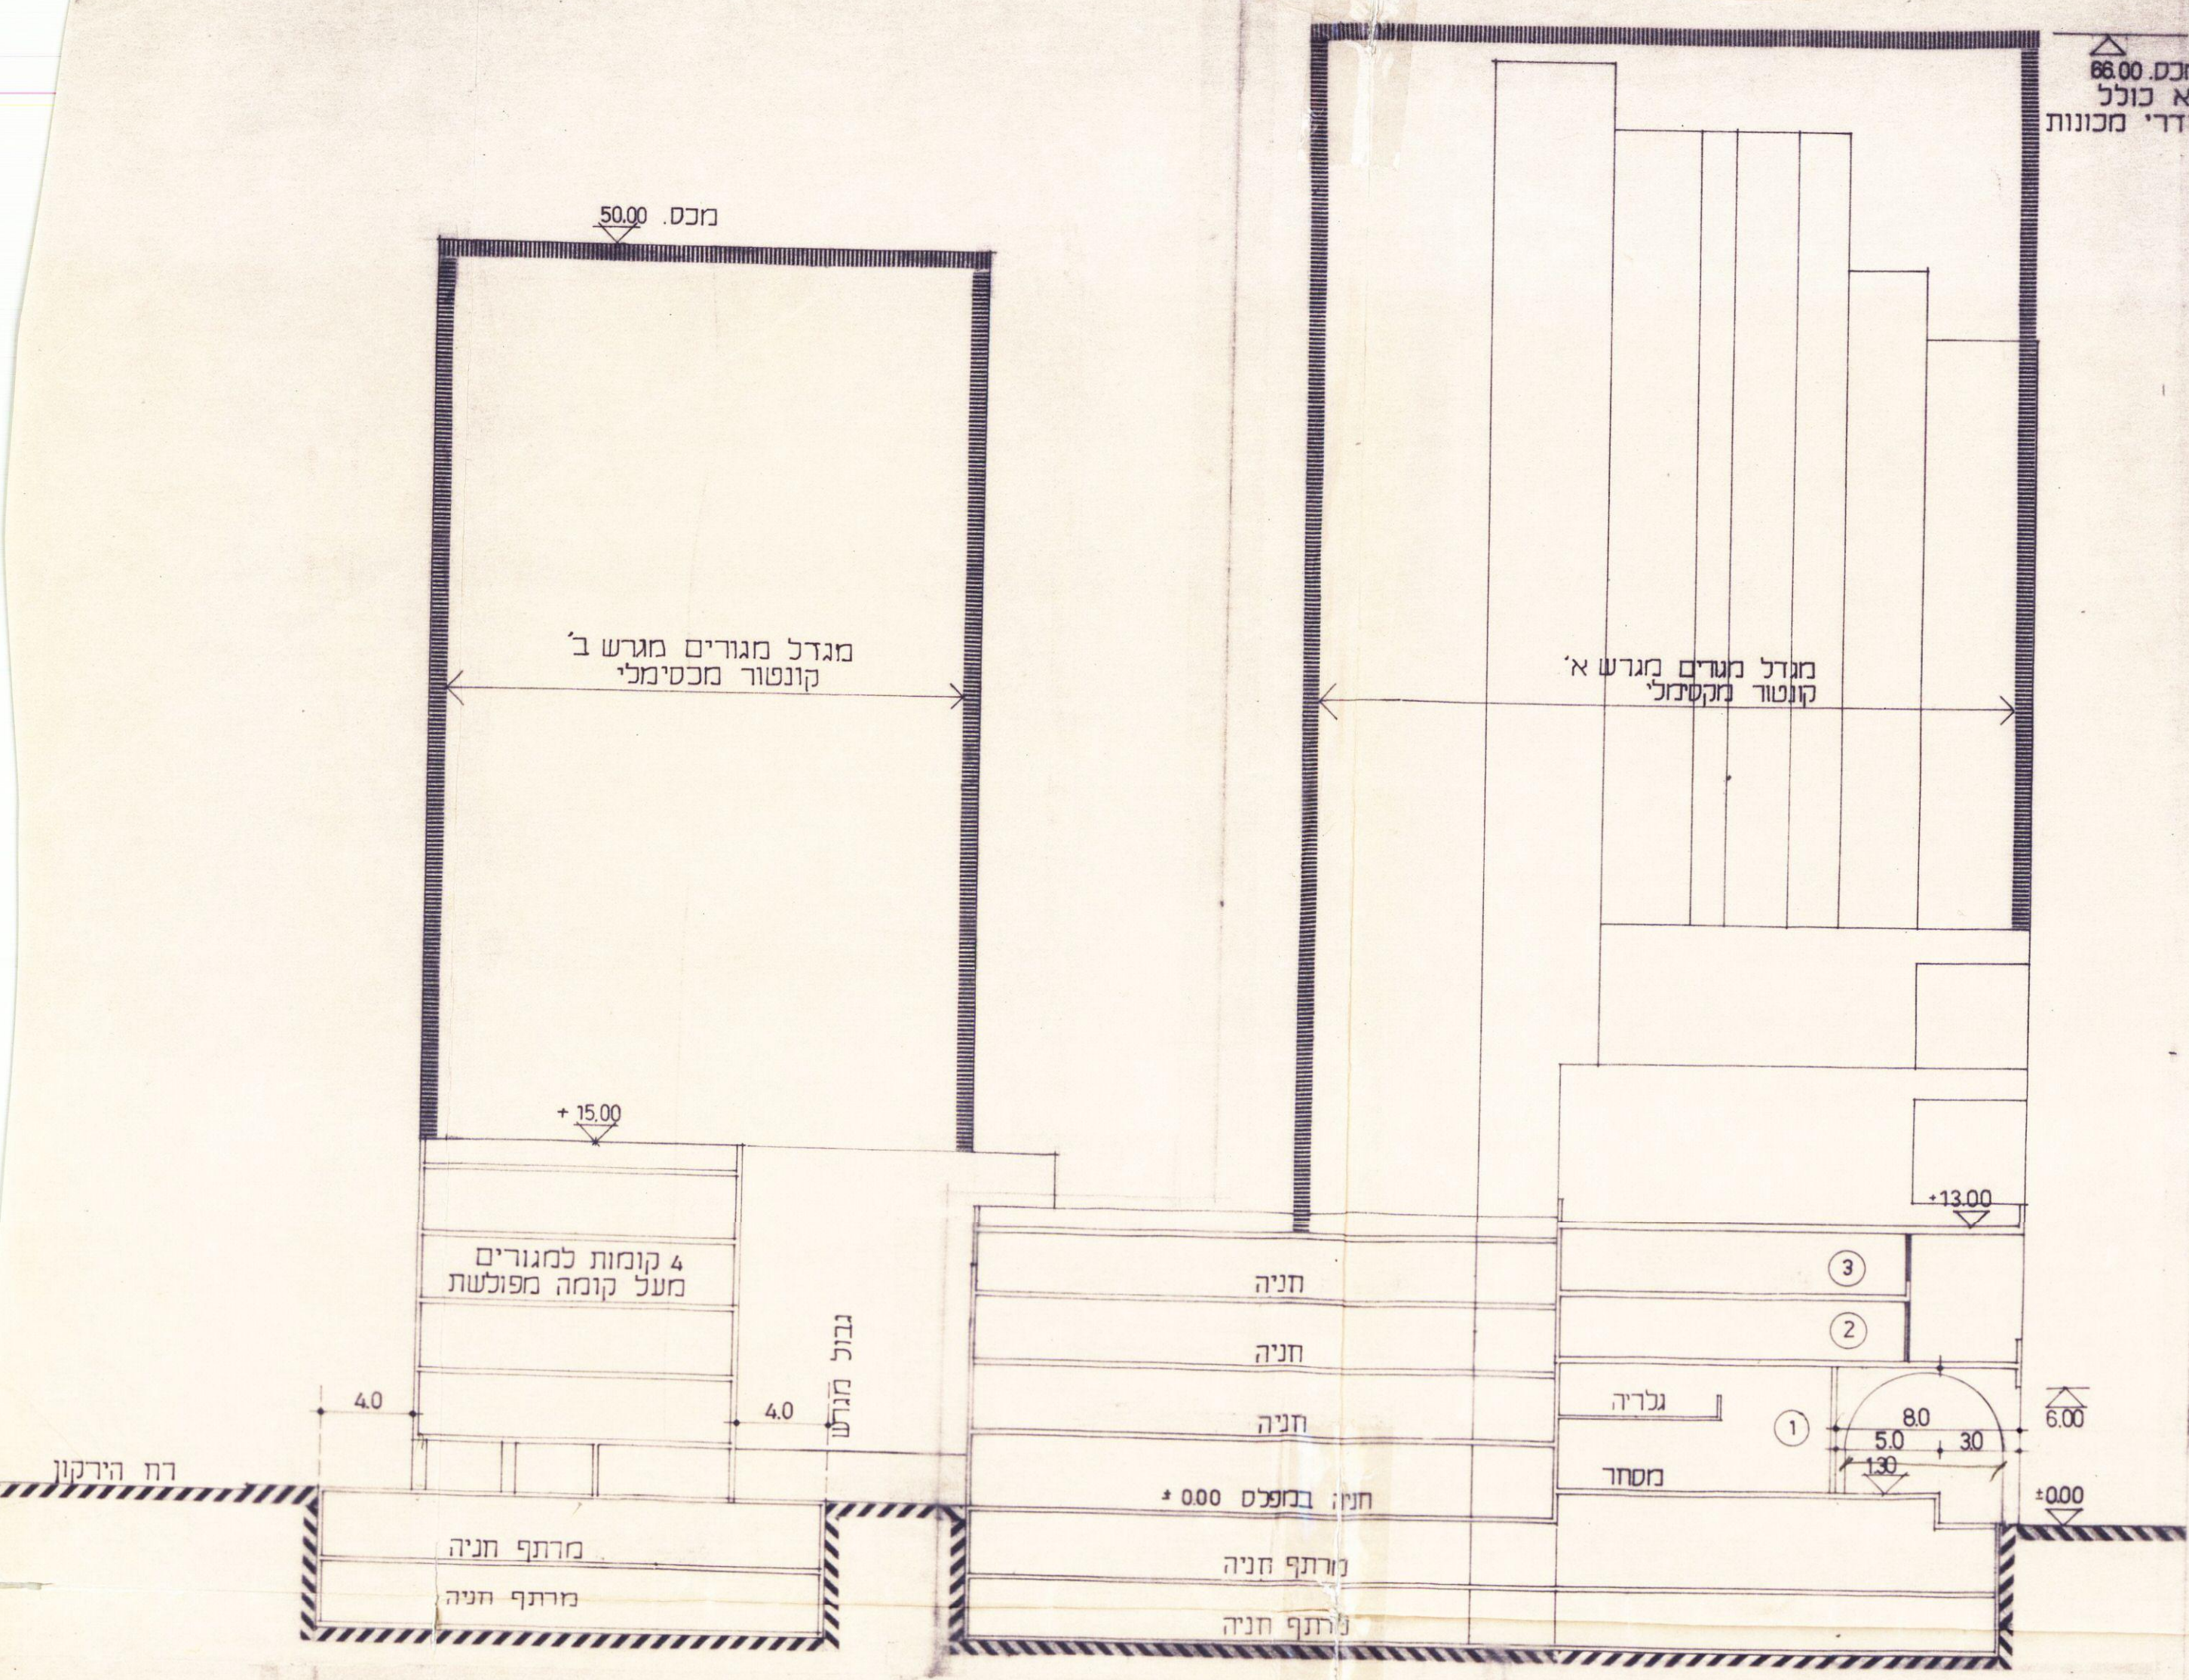

תחנת טקרוני
קני"מ 1:250

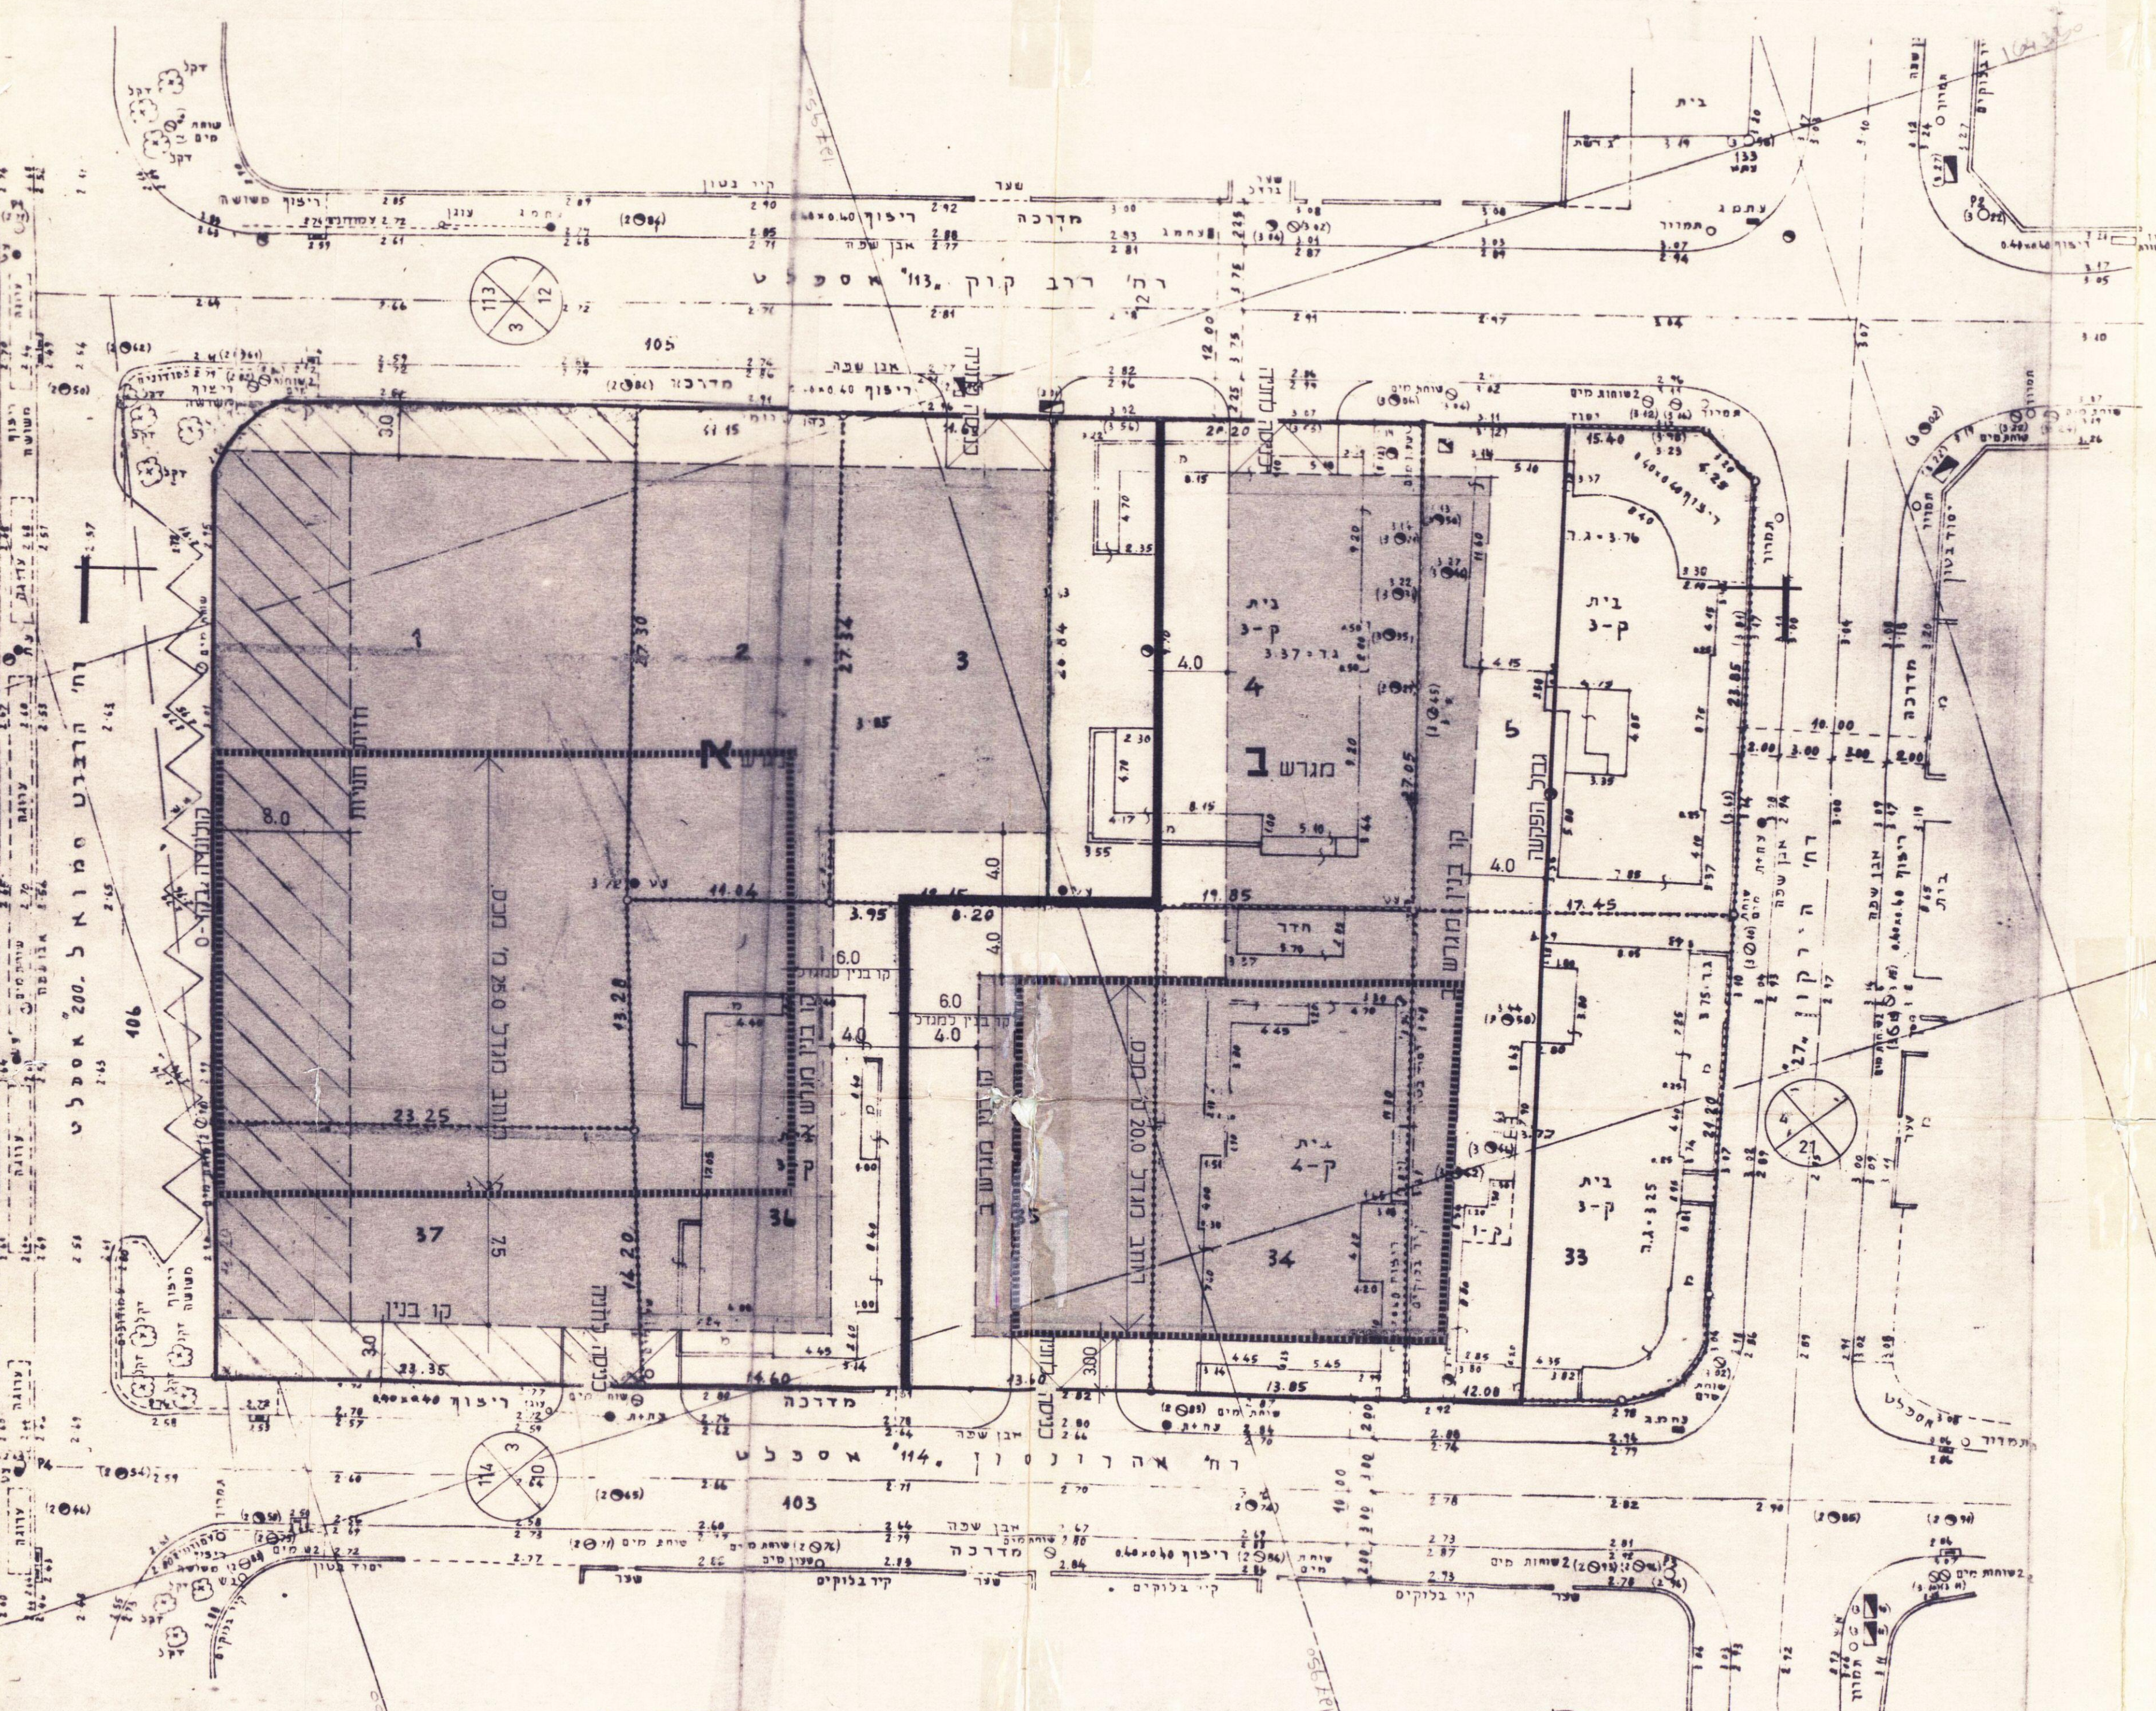

תכנית בינוי מוצע
קני"מ 1:250

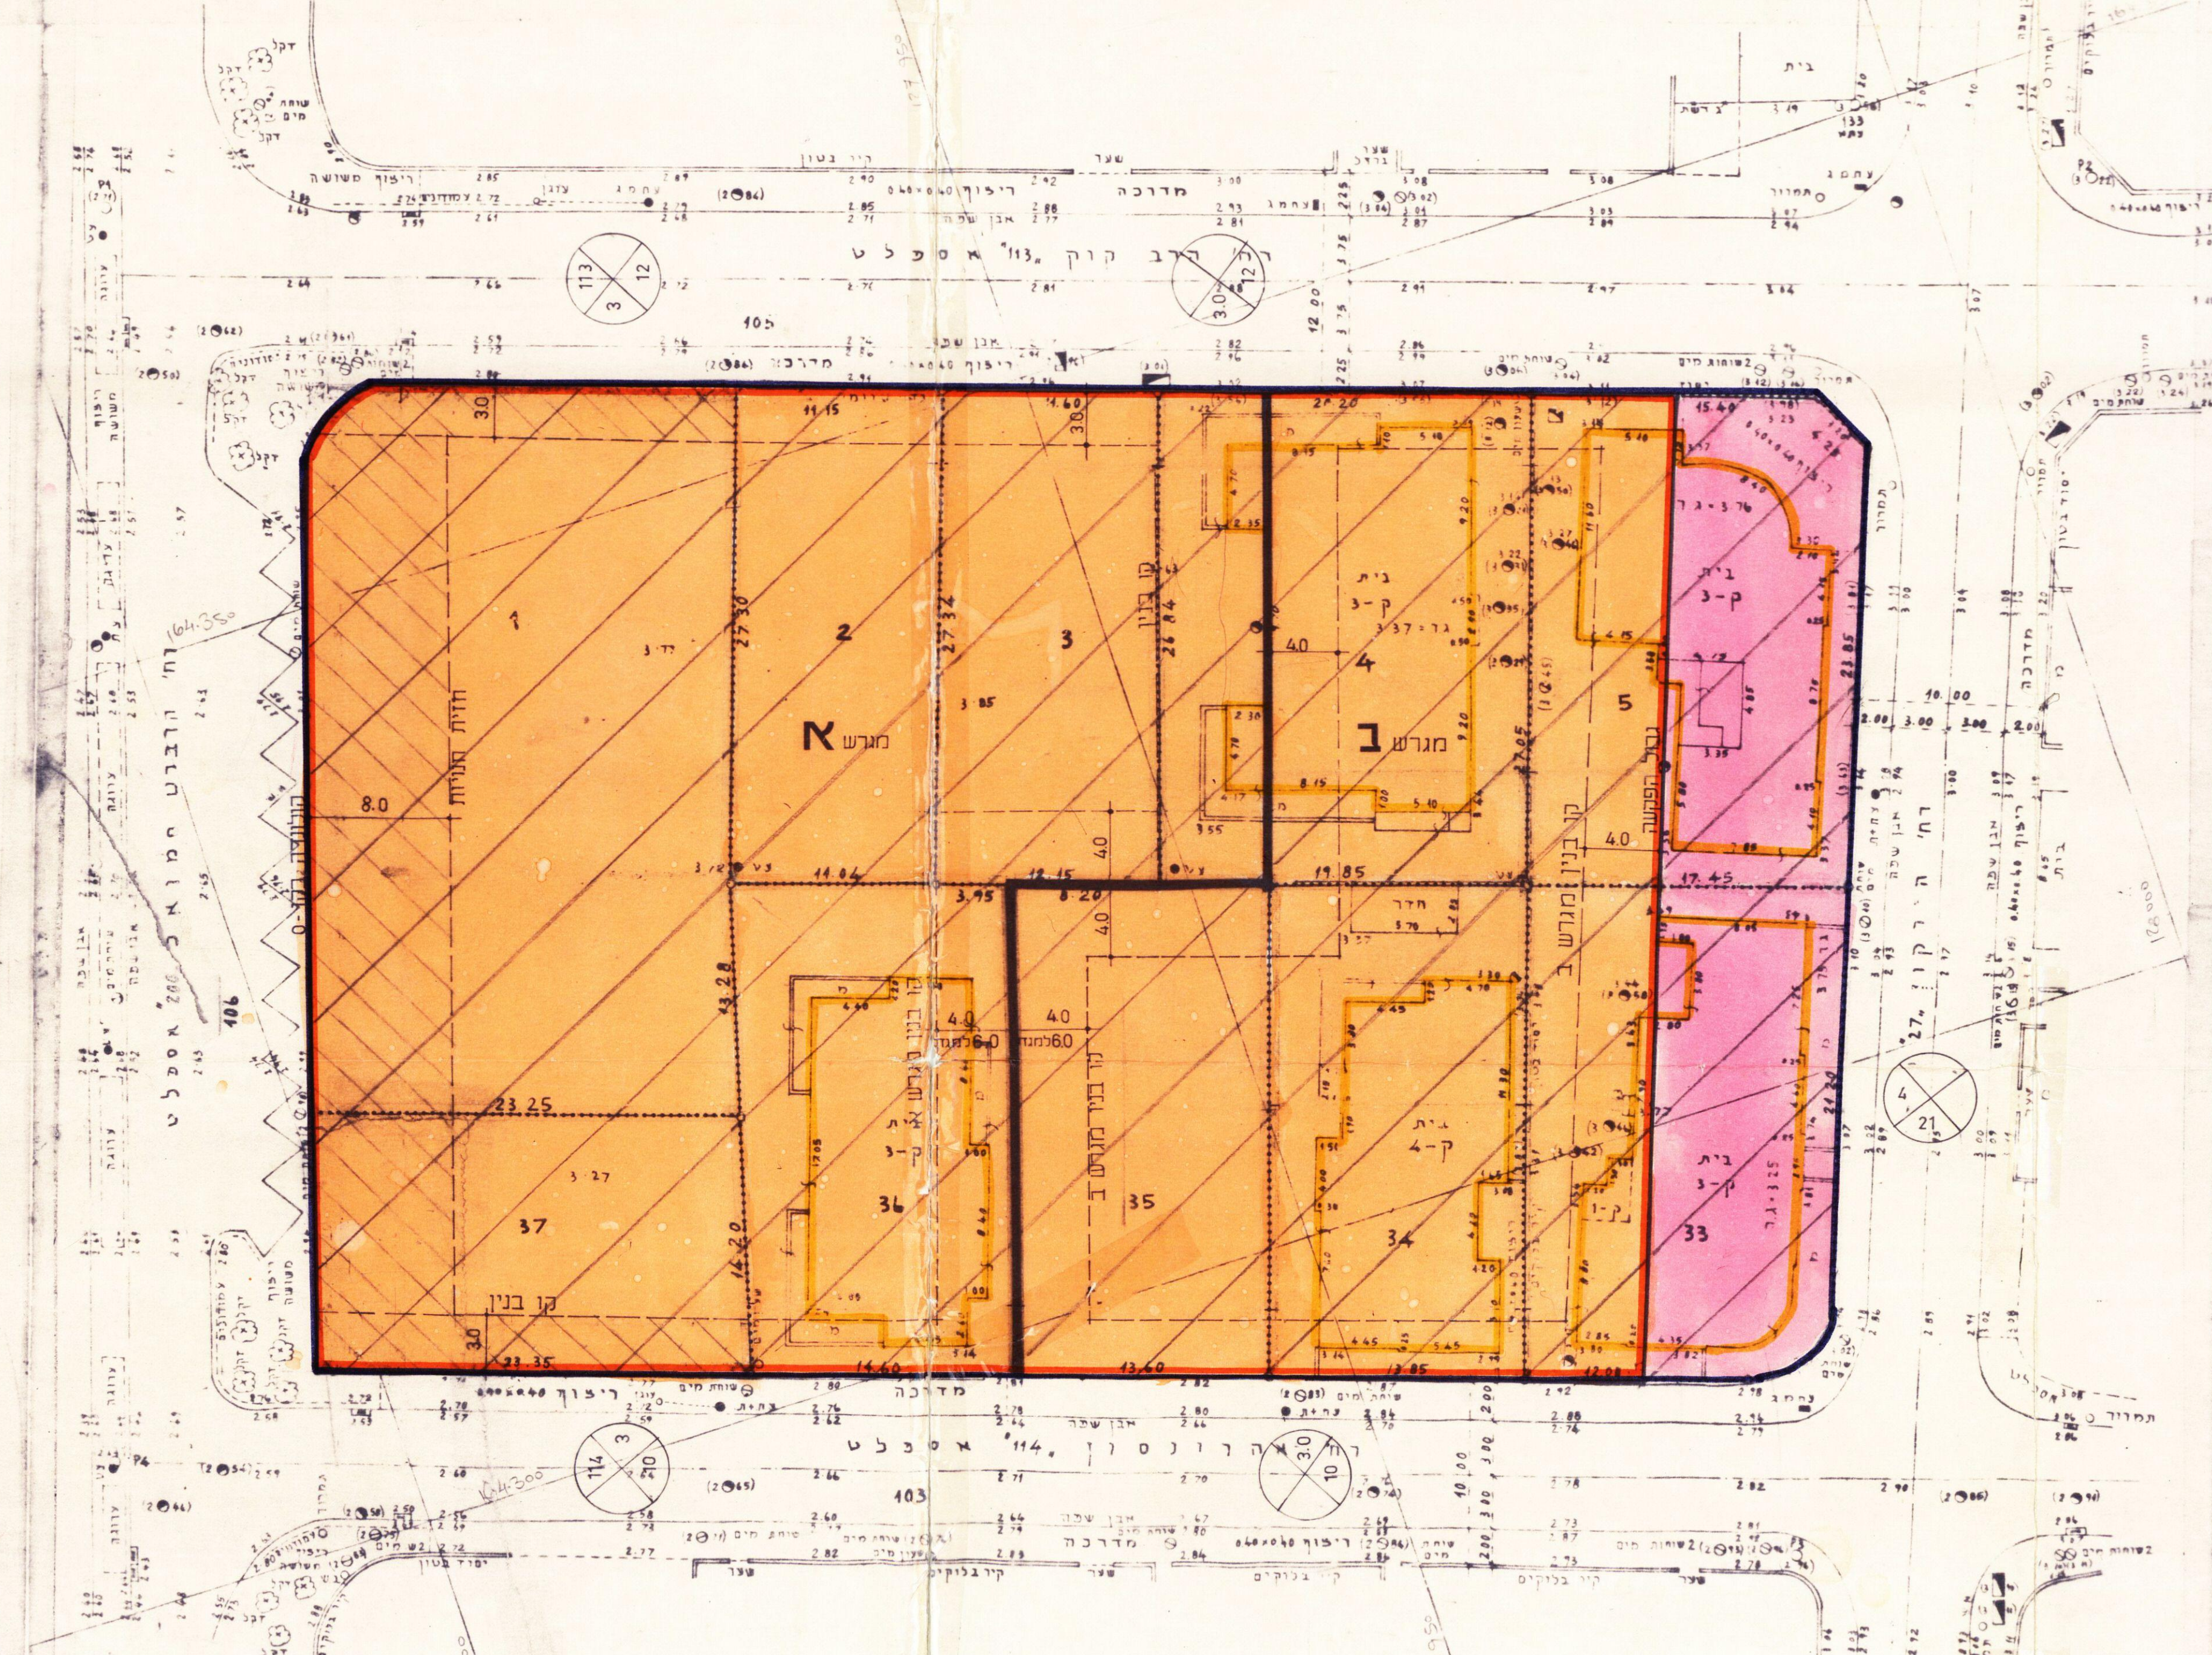

תכנית מצב מוצע
קני"מ 1:250