

מרחב תכנון מקומי תל אביב יפו

תשריט לתכנית מס' 1446
שנוי מס 1 לשנת 1970 של תכנית מס' 1203



מחוז: תל אביב
נפה: תל אביב יפו
עיר: תל אביב יפו
גושים: 6636, 6644
חלקי חלקות: 196, 195, 80, 54, 51, 48, 15, 66, 63, 60, 57
היוזם: הועדה המקומית לתכנון ולבניה תל אביב יפו
בעל הקרקע: מנהל מקרקעי ישראל ואחרים
המתכנן: משרד אריה אלחנני
שטח התכנית: 20.540 ד'

מפת:
גבול תכנית מס' 1203
גבול התכנית
אזור מגורים מיוחד
מגרש לבנין צבורי
שטח צבורי פתוח
דרך מוצעת
חניה
דרך לבטול
מבנה מוצע+מס קומות מקסימלי
שביל להולכי רגל

ע = עמודים
לח האזורים

אזור	מס' מגרשים	מס' קומות בבנין	מס' יחידות דיור	סה' שטח
מגורים מיוחד	6, 8, 5, 4, 4	עמודים + 6 קומות + 6 חלקות	156 + 26 = 182	10.350
לבנין צבורי	א'			1.750
שטח צבורי פתוח	ב'			4050
דרך וחניה	ג'			350
שביל להולכי רגל				3.815
				225
				20.540
			156	סה' :

חתימות:

חתימת בעל הקרקע:

חתימת היוזם:

אריה אל-חנני - בעל הקרקע
על-אריה אל-חנני - בעל הקרקע
16/17/70

חתימת היוזם:



משרד הפנים
חוק התכנון והבניה חשביה-1965
מחוז: תל אביב-יפו
תחום: תכנון מקומי
תכנית מס' 1446
תאריך: 8.11.70
חתימת היוזם:

משרד הפנים
חוק התכנון והבניה חשביה-1965
מחוז: תל אביב-יפו
תחום: תכנון מקומי
תכנית מס' 1446
תאריך: 8.11.70
חתימת היוזם:


משרד הפנים
חוק התכנון והבניה חשביה-1965
מחוז: תל אביב-יפו
תחום: תכנון מקומי
תכנית מס' 1446
תאריך: 8.11.70
חתימת היוזם:

משרד הפנים
חוק התכנון והבניה חשביה-1965
מחוז: תל אביב-יפו
תחום: תכנון מקומי
תכנית מס' 1446
תאריך: 8.11.70
חתימת היוזם:

משרד הפנים
חוק התכנון והבניה חשביה-1965
מחוז: תל אביב-יפו
תחום: תכנון מקומי
תכנית מס' 1446
תאריך: 8.11.70
חתימת היוזם:

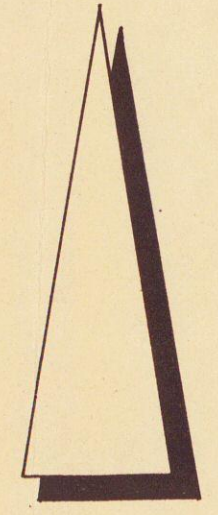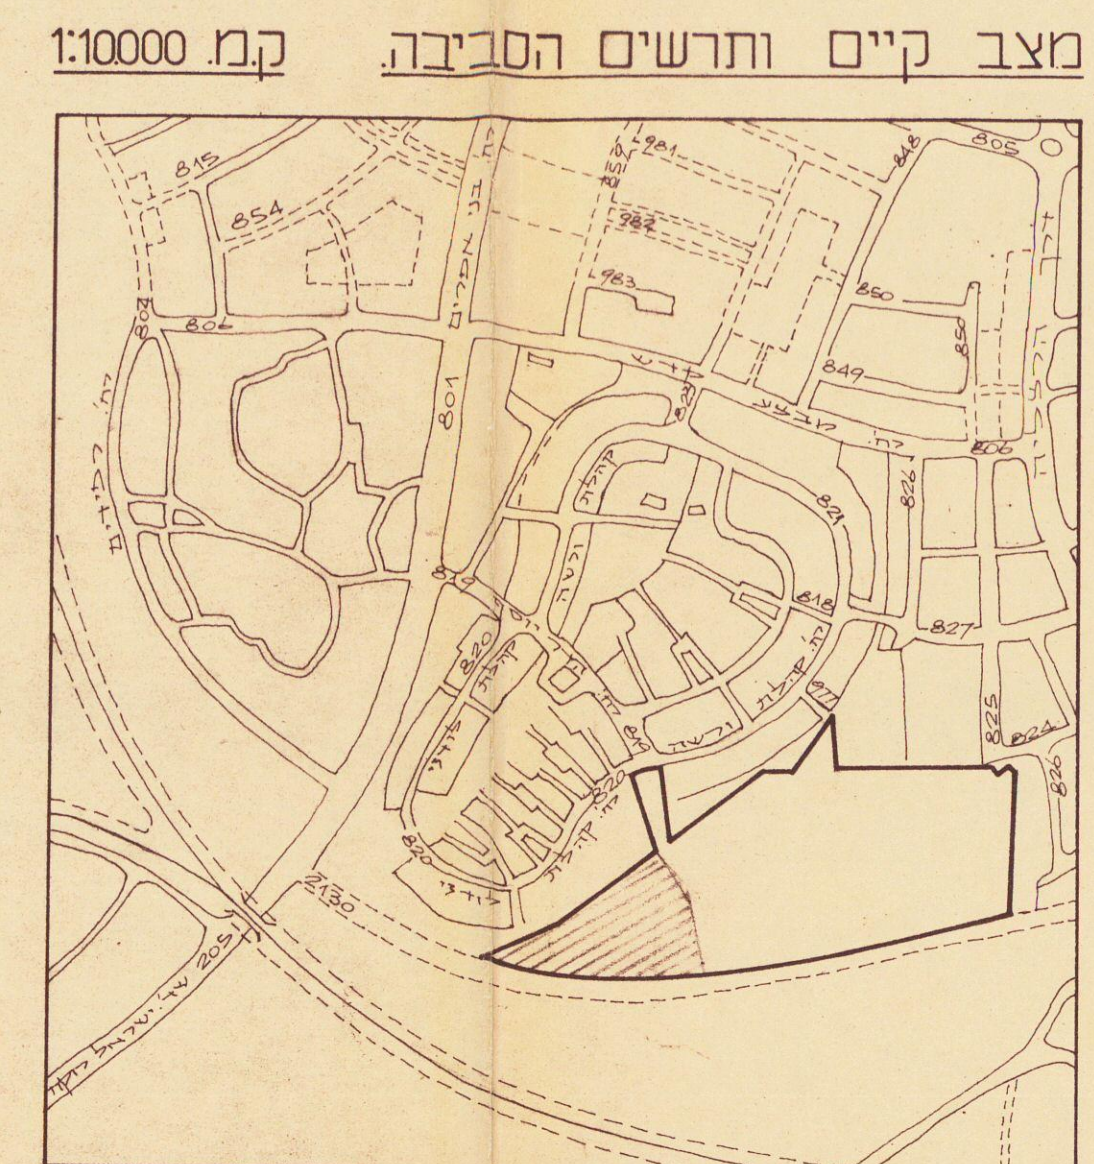

קמ. 1:1000

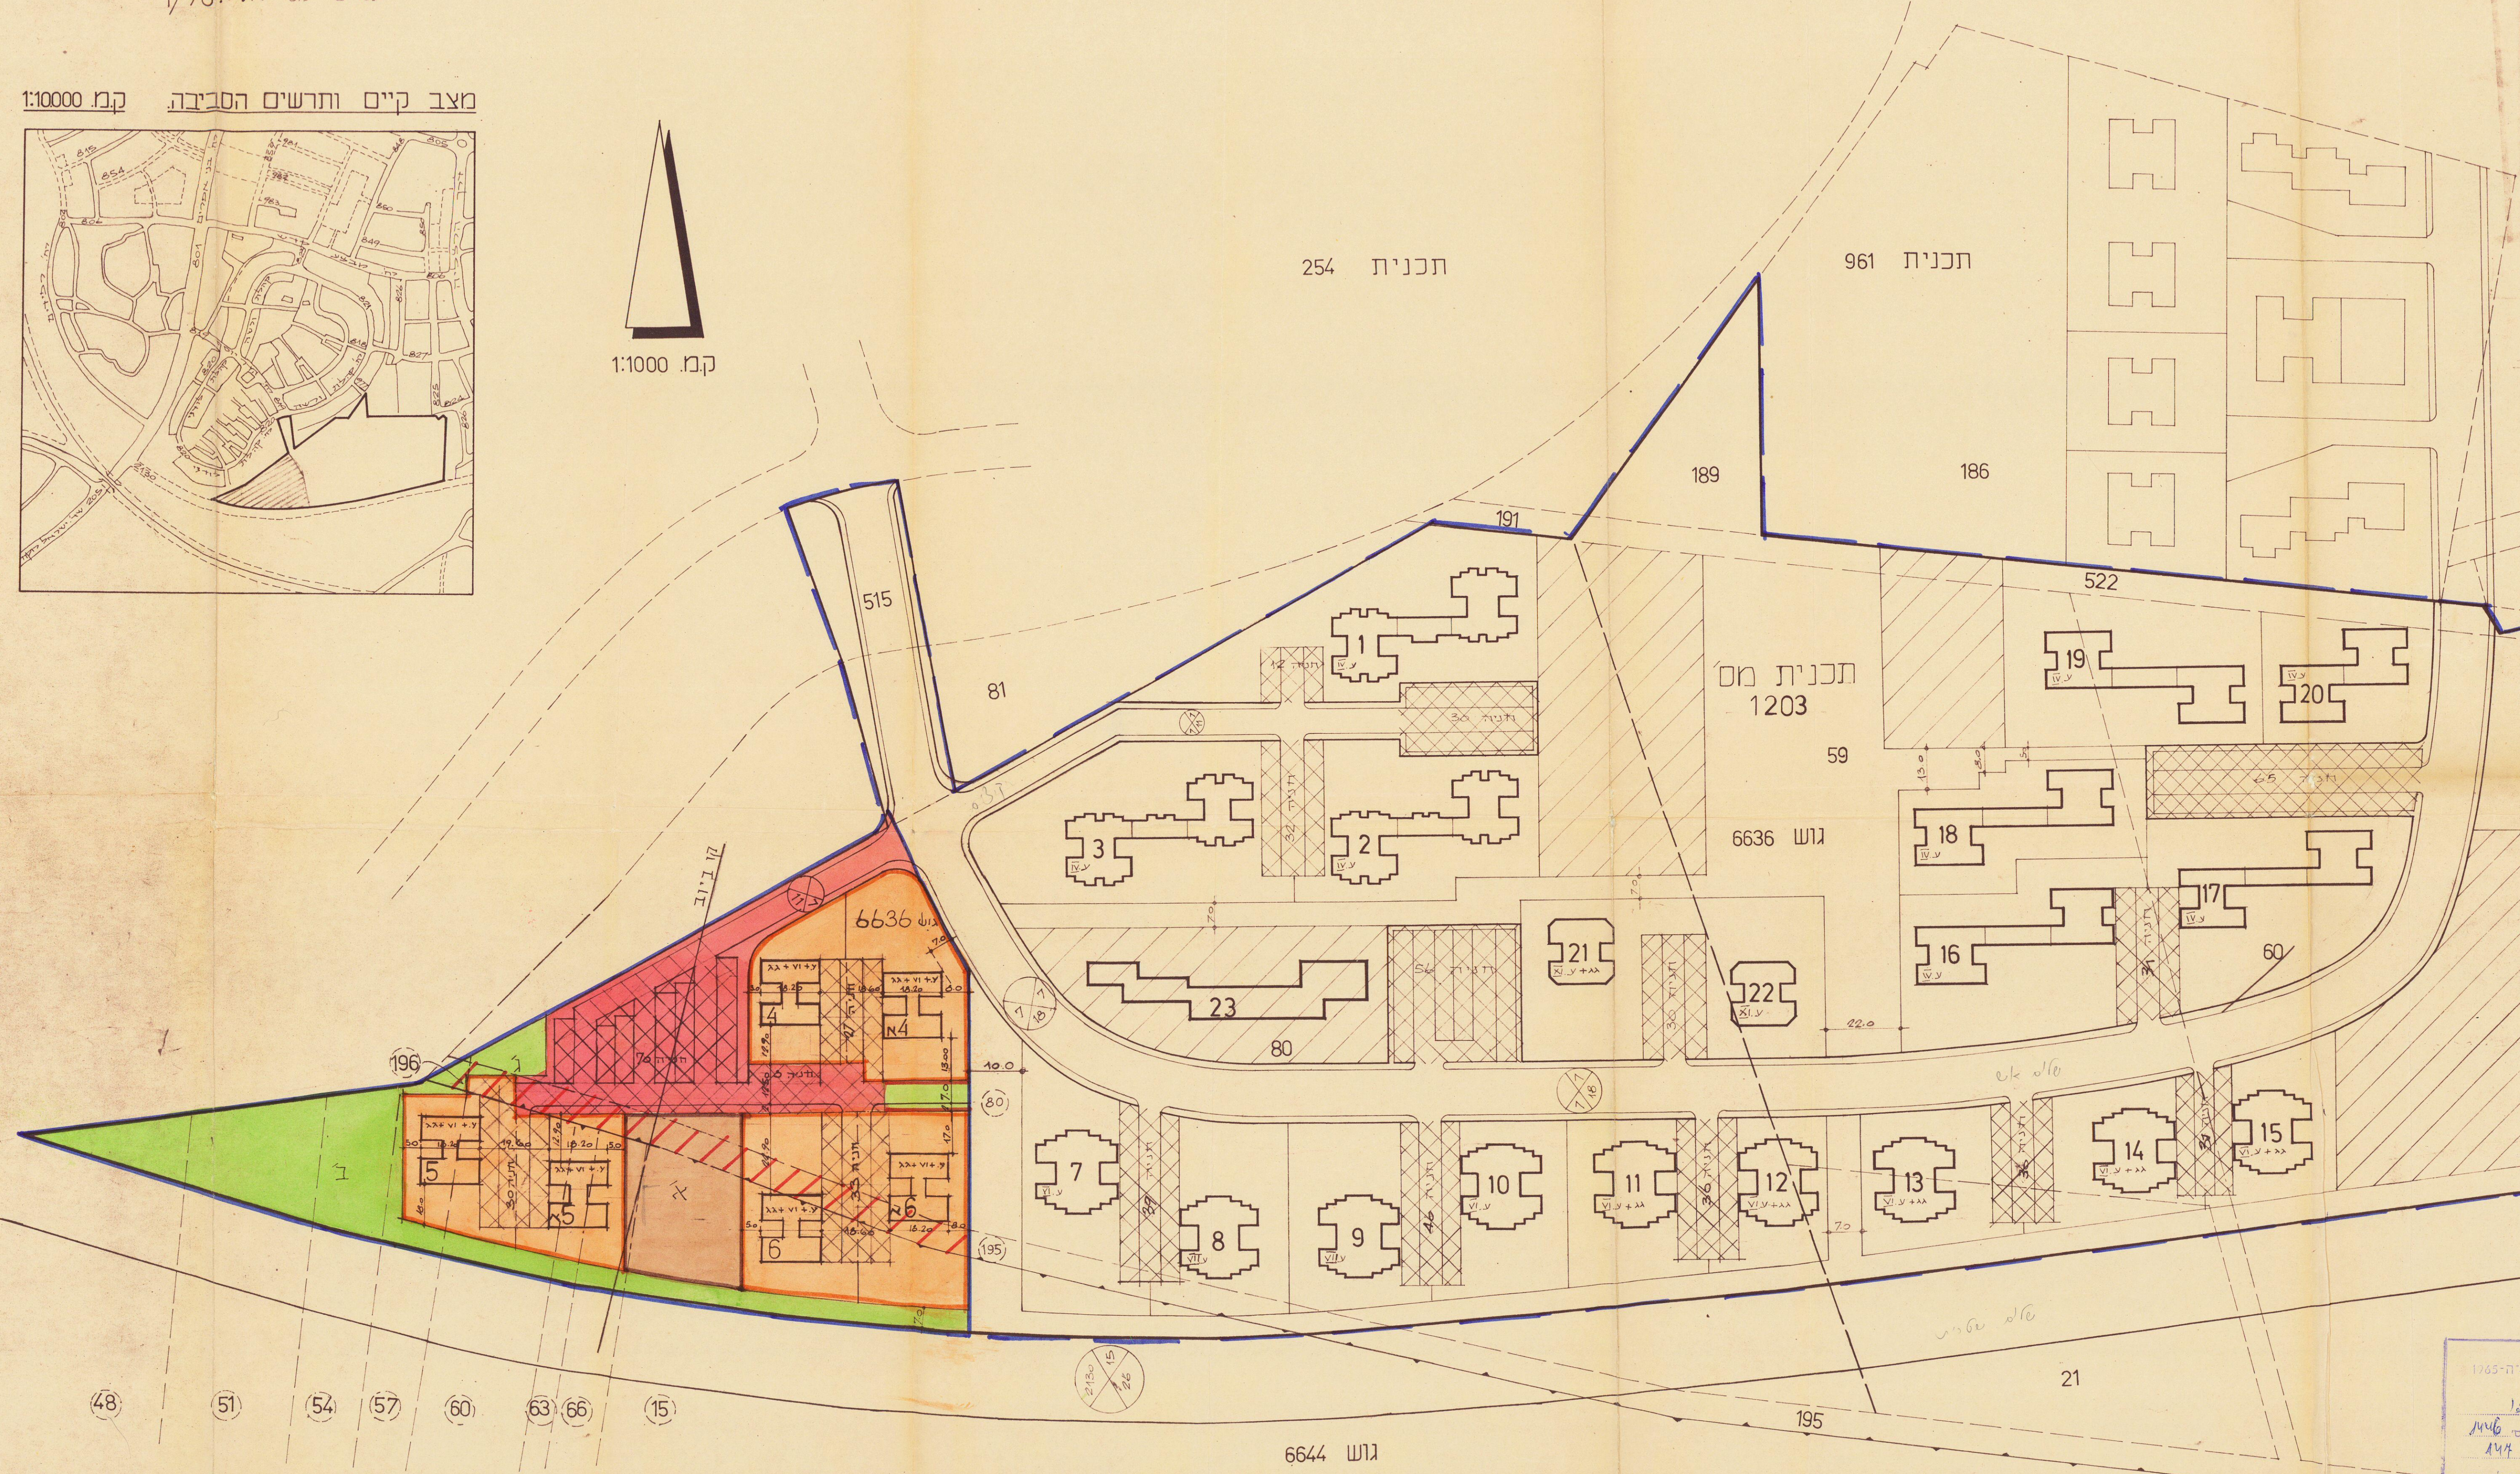

48 51 54 57 60 63 66 15

גוש 6644

כא איך תשל 5.72 - 7