

מרחב תכנון מקומי תל-אביב יפו

תשריט לתכנית מתאר מס' תא/מק/2846

שינוי מס' 3 לשנת 1999 לתכנית מתאר וו/א/1-ב.מ.9

תכנית בסמכות הוועדה המקומית



מחוז	:	תל - אביב
נפה	:	תל - אביב / יפו
עיר	:	תל - אביב / יפו
גוש	:	6884
חלקה	:	72, 71, 68
בעלי הקרקע	:	בעלי הזכויות עפ"י צו בית משפט באמצאות עויד דורון כוכבי
יזם התכנית	:	בעלי הזכויות עפ"י צו בית משפט באמצאות עויד דורון כוכבי
המתכנן	:	אבי מאיר - אדריכל ומתכנן ערים
שטח התכנית	:	9.891 דונם
קנה המידה	:	1 : 1250



2846 2969-1 2

מקרא

- גבול התכנית
- גבול תכנית 1/1111 א/א
- גבול גוש ומספרו
- גבול מגרש ומספרו
- אזור למגורים
- חזית מסחרית
- שטח ציבורי פתוח
- שטח פרטי פתוח
- דרך מוצעת
- דרך מאושרת ו/או קיימת
- מספר דרך
- קו בנין מתחום הדרך
- רוחב דרך
- שטח לחניה וגישה לחניה
- זכות מעבר להולכי רגל
- בנין מוצע
- מס בנין
- מס מספר
- קו תחום רעש (תחיר)
- קו מגבלת גובה

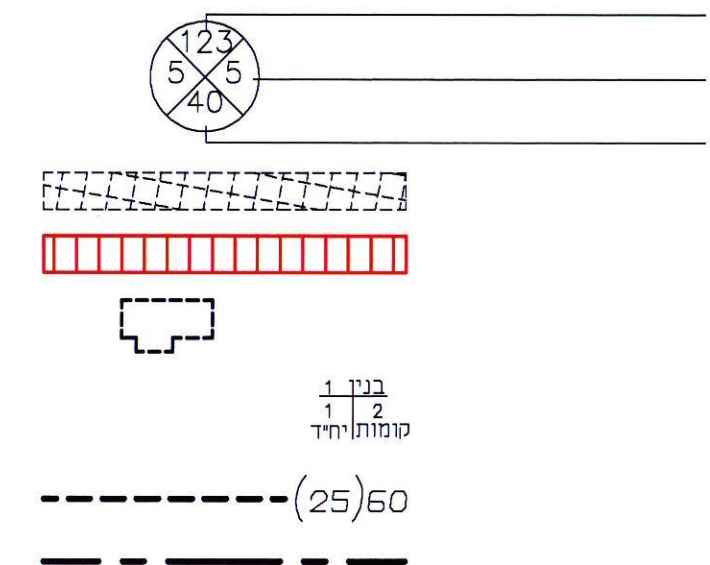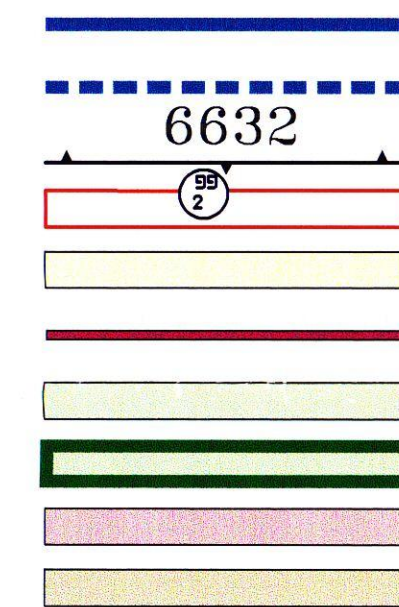


אבי מאיר
אדריכלים ומתכננים ערים
תל אביב, רחוב 18, 58380

דורון כוכבי
Kochavi, Adv.
תל אביב


חתימת המתכנן

תאריך: 2/4/2001

מסמכים קודמים: 27/9/2000 9/3/1999

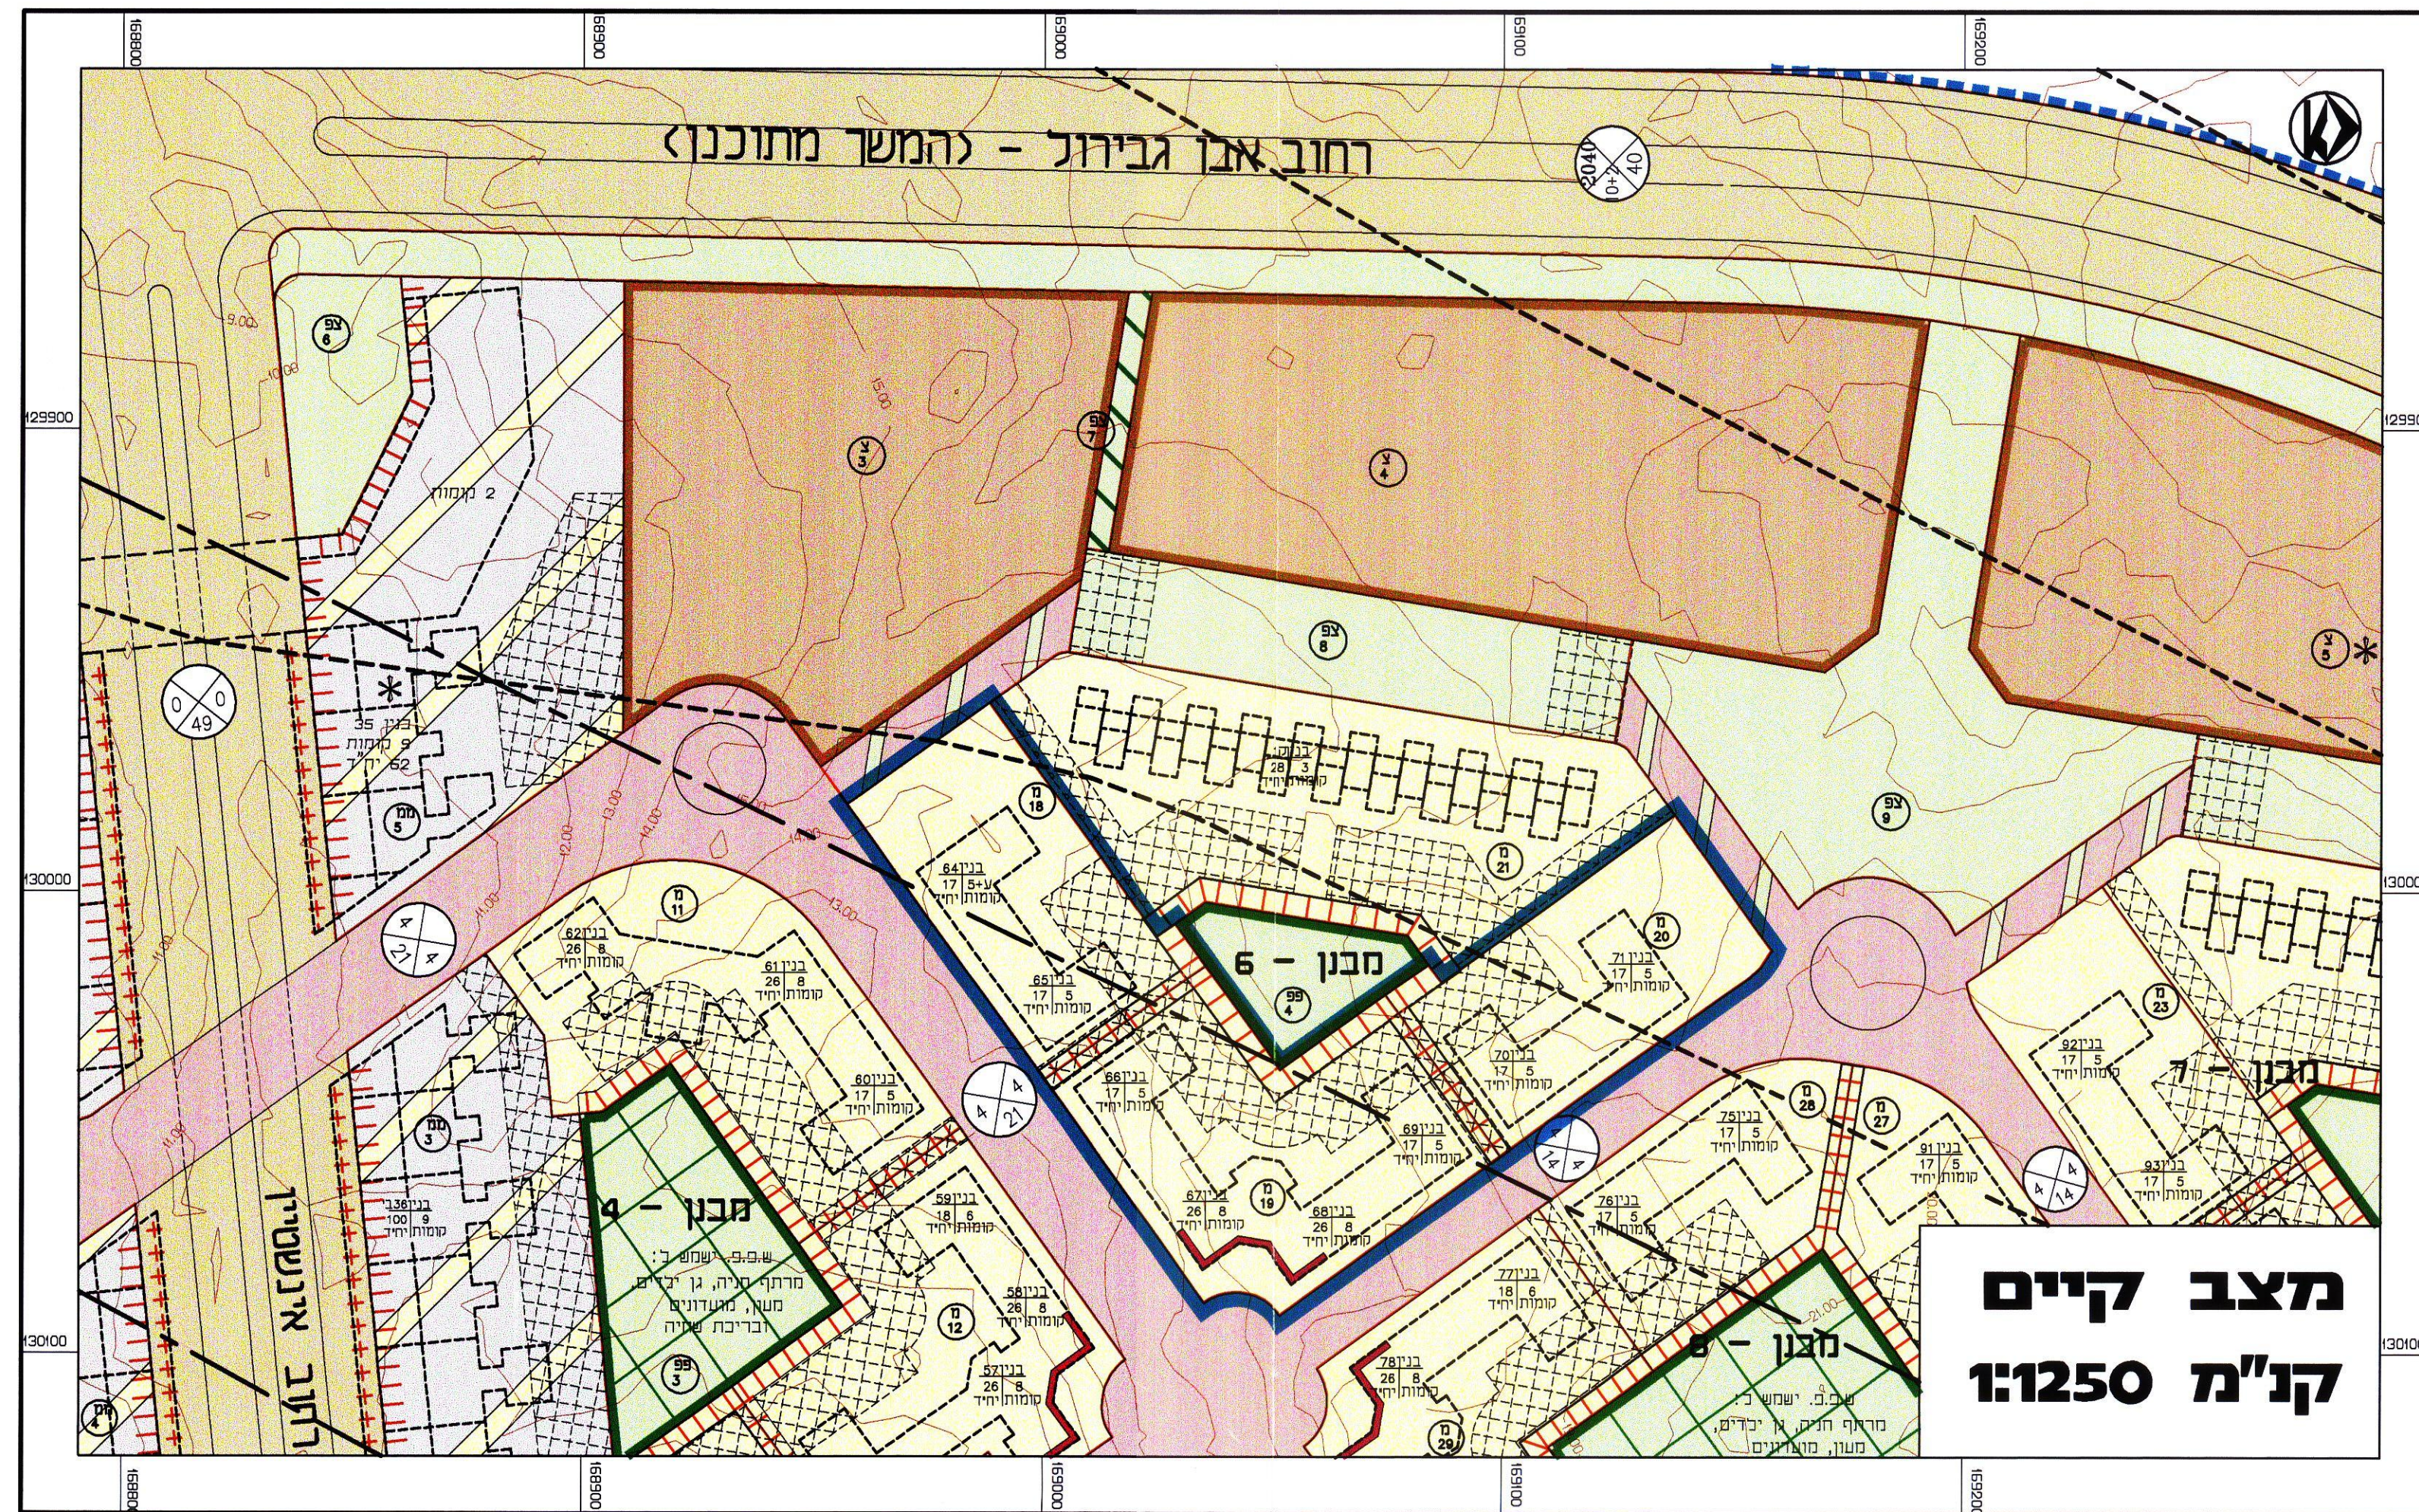

מחצית קיים
קנ"מ 1:1250

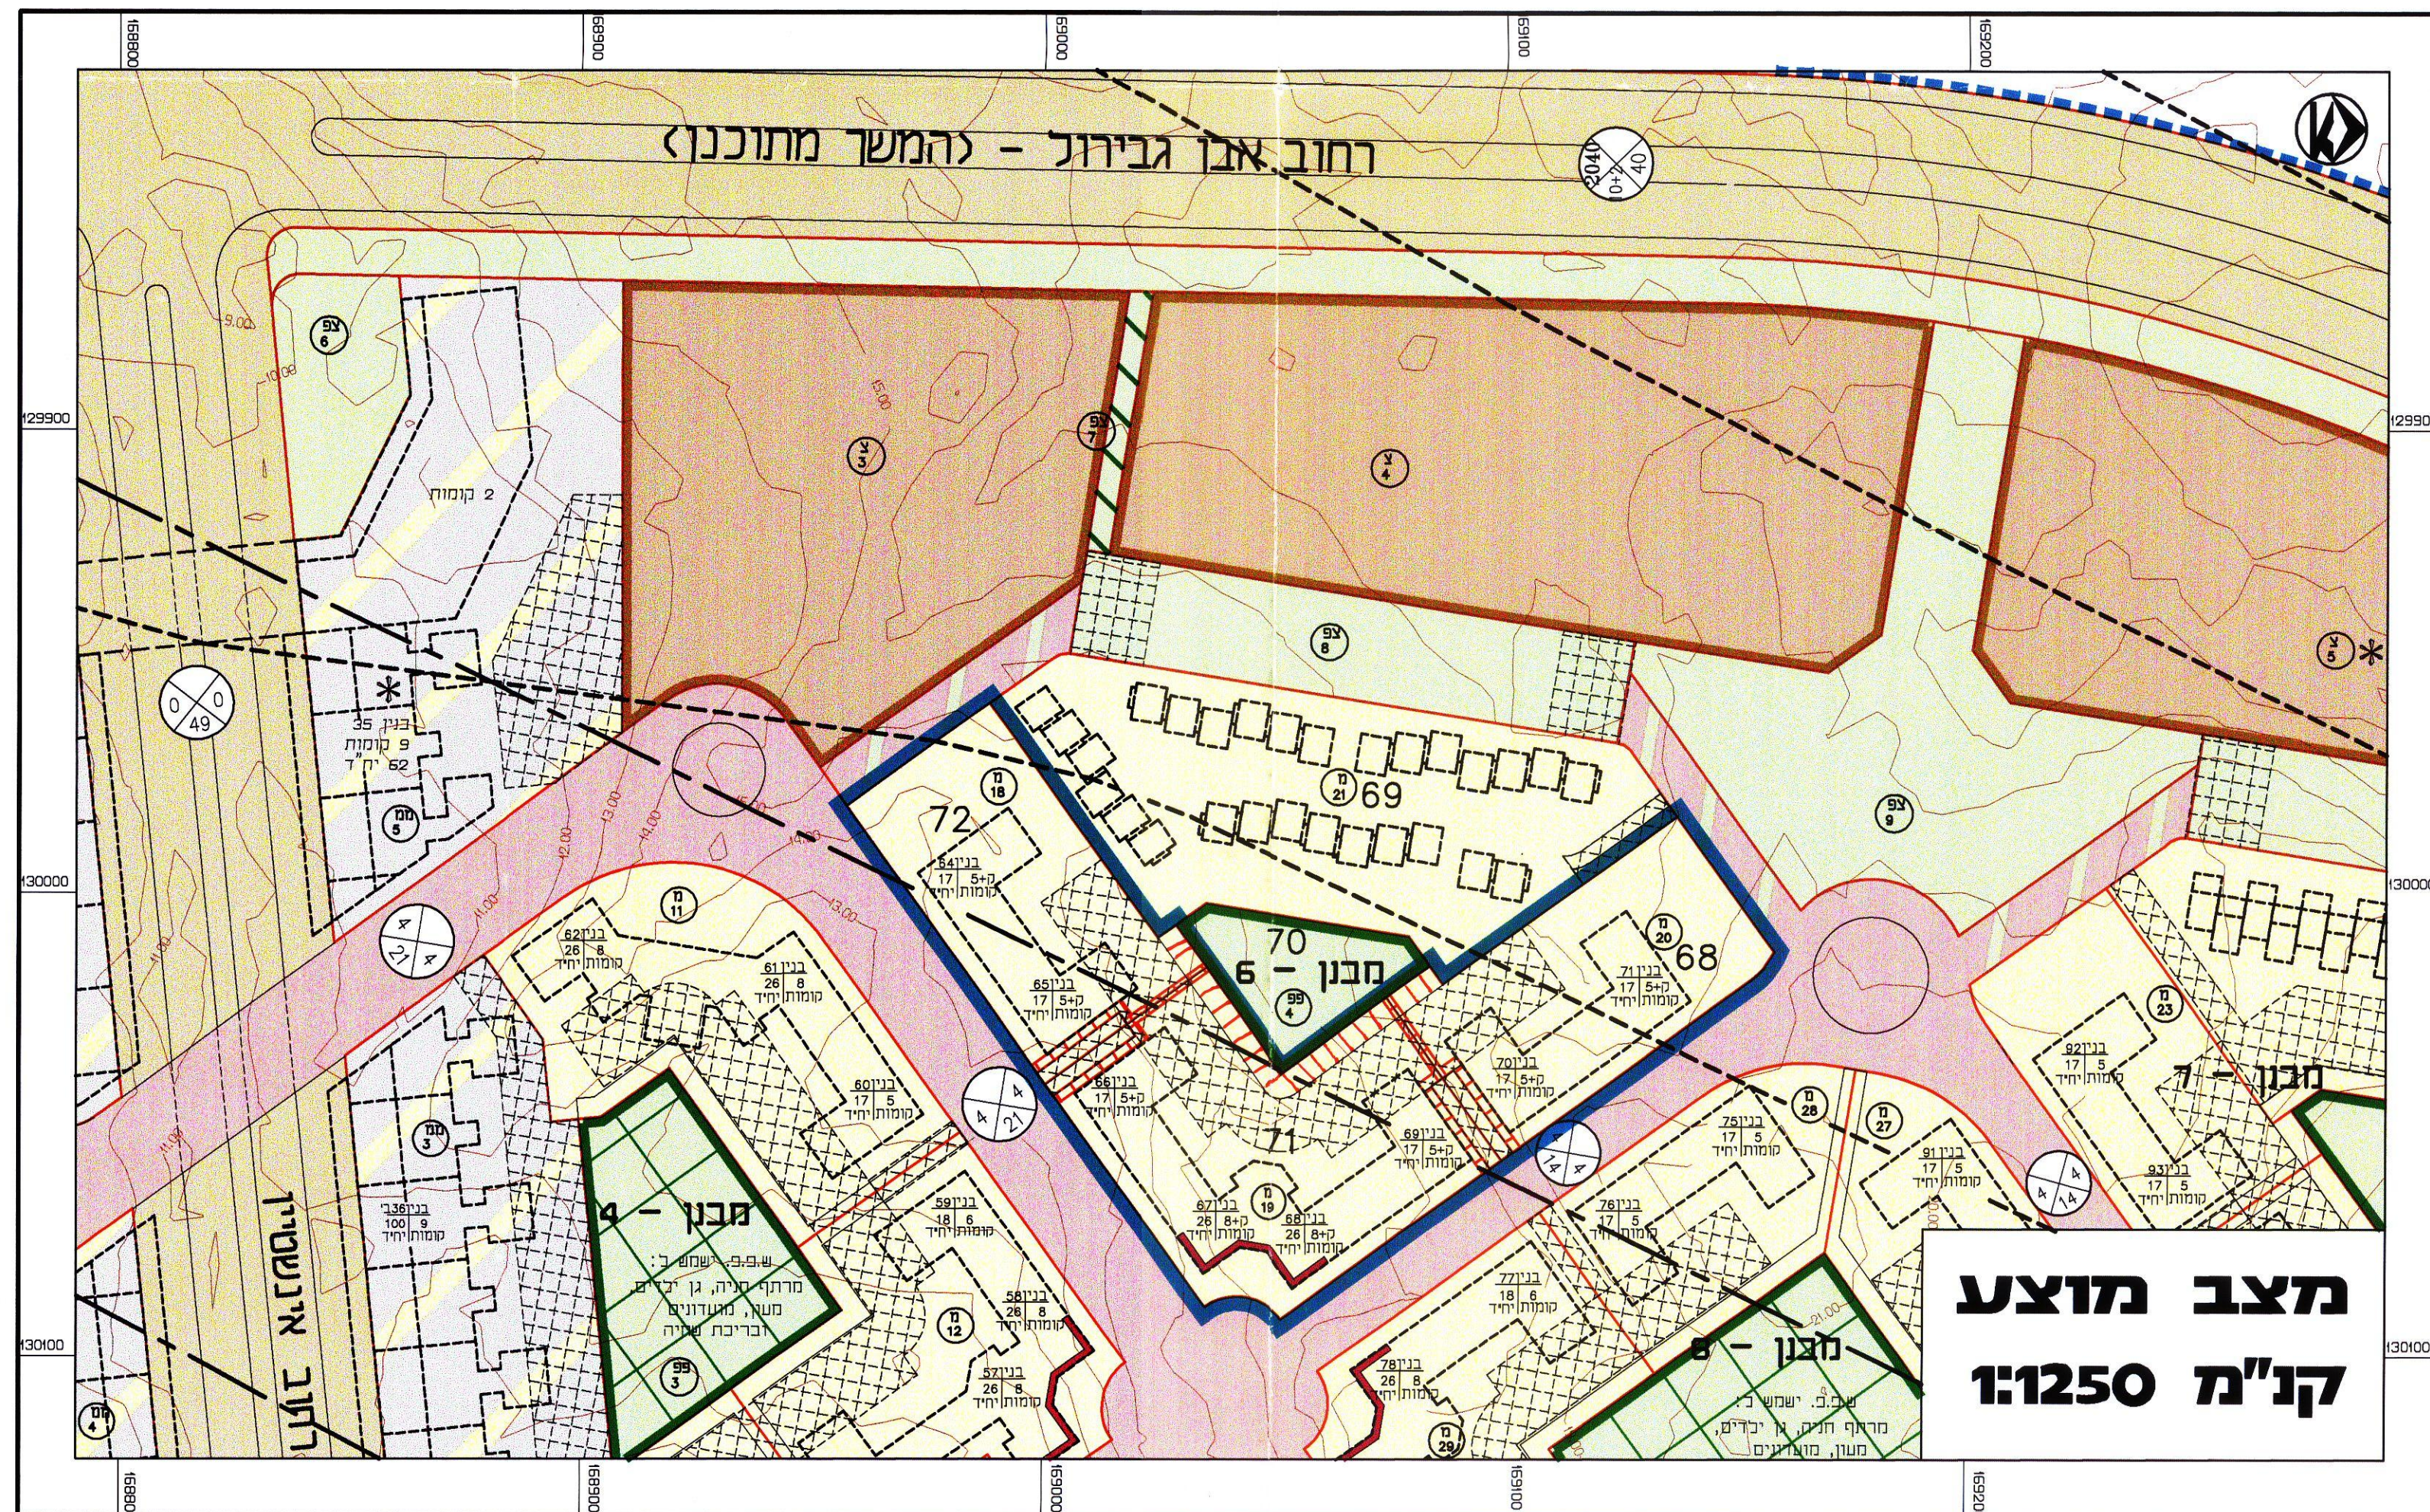

מחצית מוצע
קנ"מ 1:1250