

מרחב מקומי תל-אביב יפו
תכנית מפורטת תא 2676 א'
בית אכטמן



מסמך ג' - נספח בינוי
ק"מ : 500 : 1

מוקדמת מסי... 13
15.8.01


2676 3055-5

6

צו 1905
חוק התכנון והבניה
אישור תכנית מס' 2676/10
הועדה המחוזית לתכנון ולבניה
ביום 30.7.01 לאשר את התכנית.
שמואל גסקר
מנהל מינהל התכנון
15.8.01

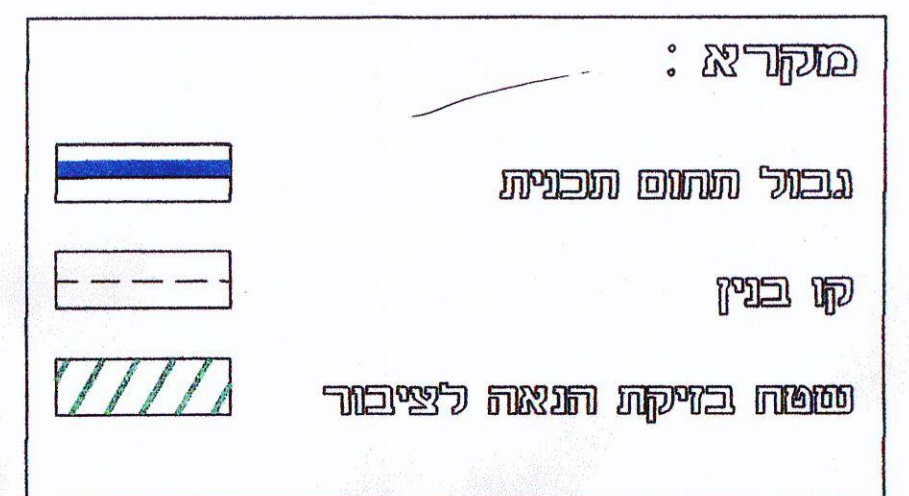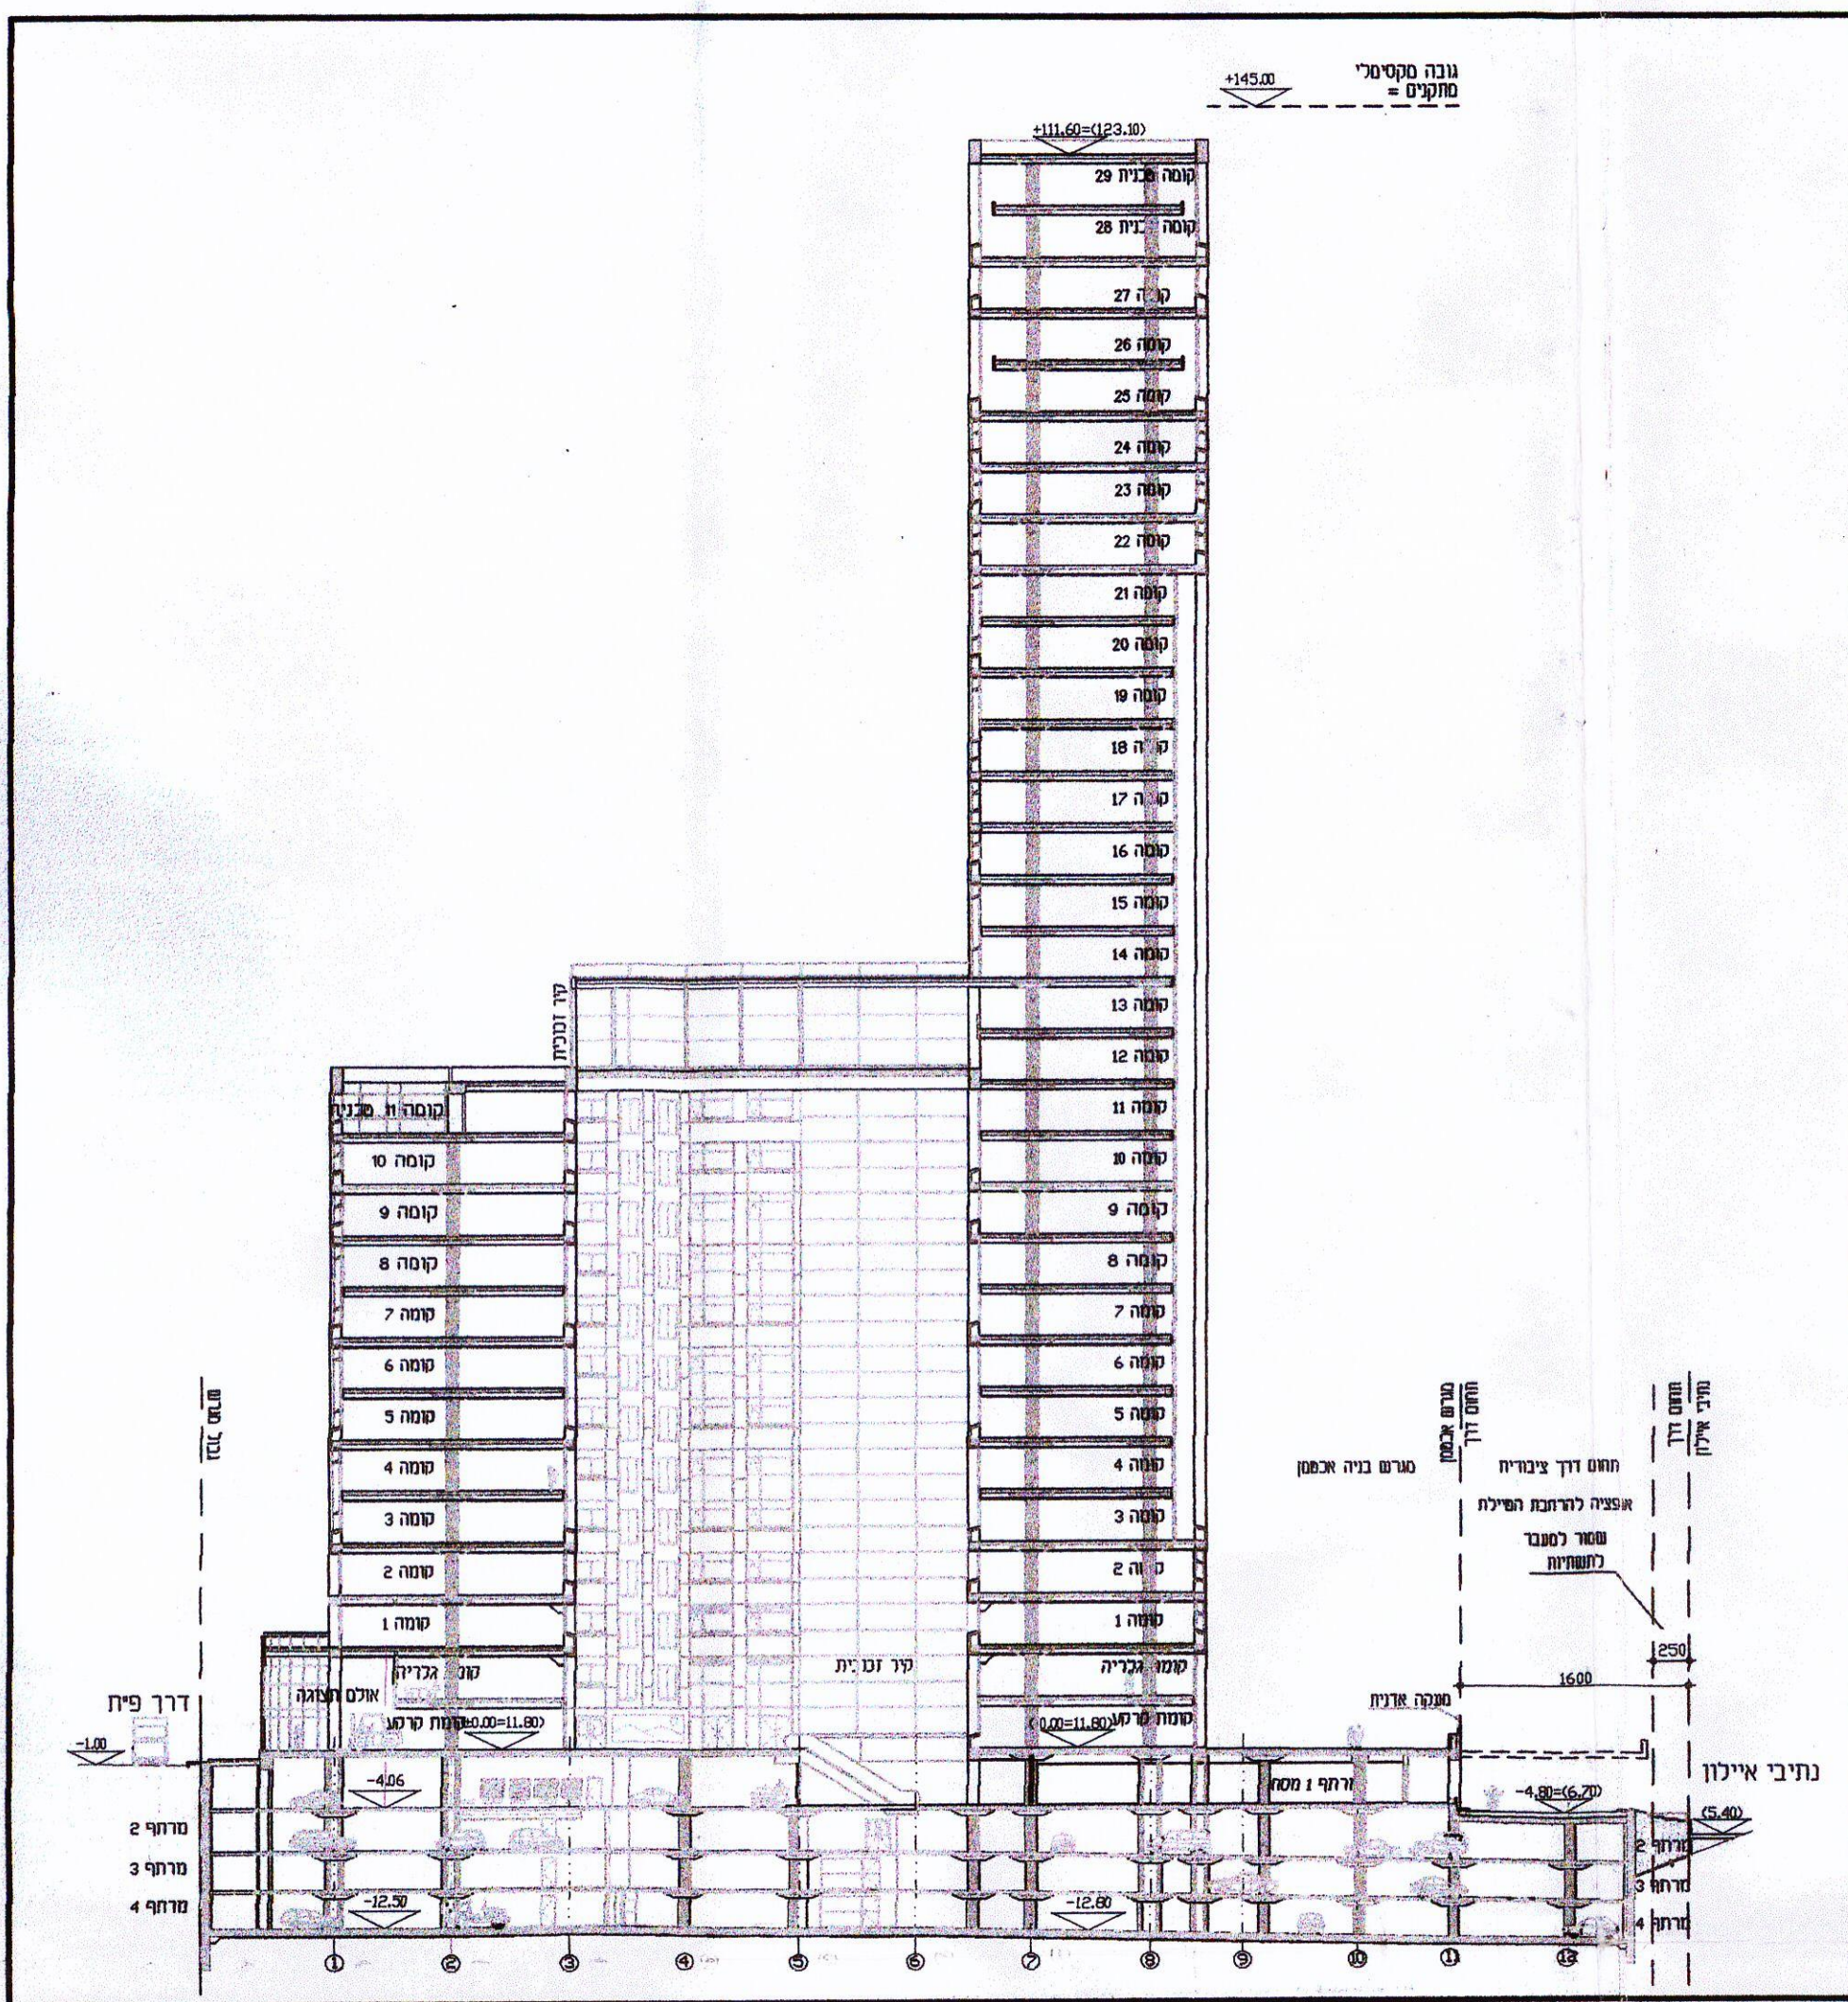

חתך א'-א' קנה מידה: 1:500

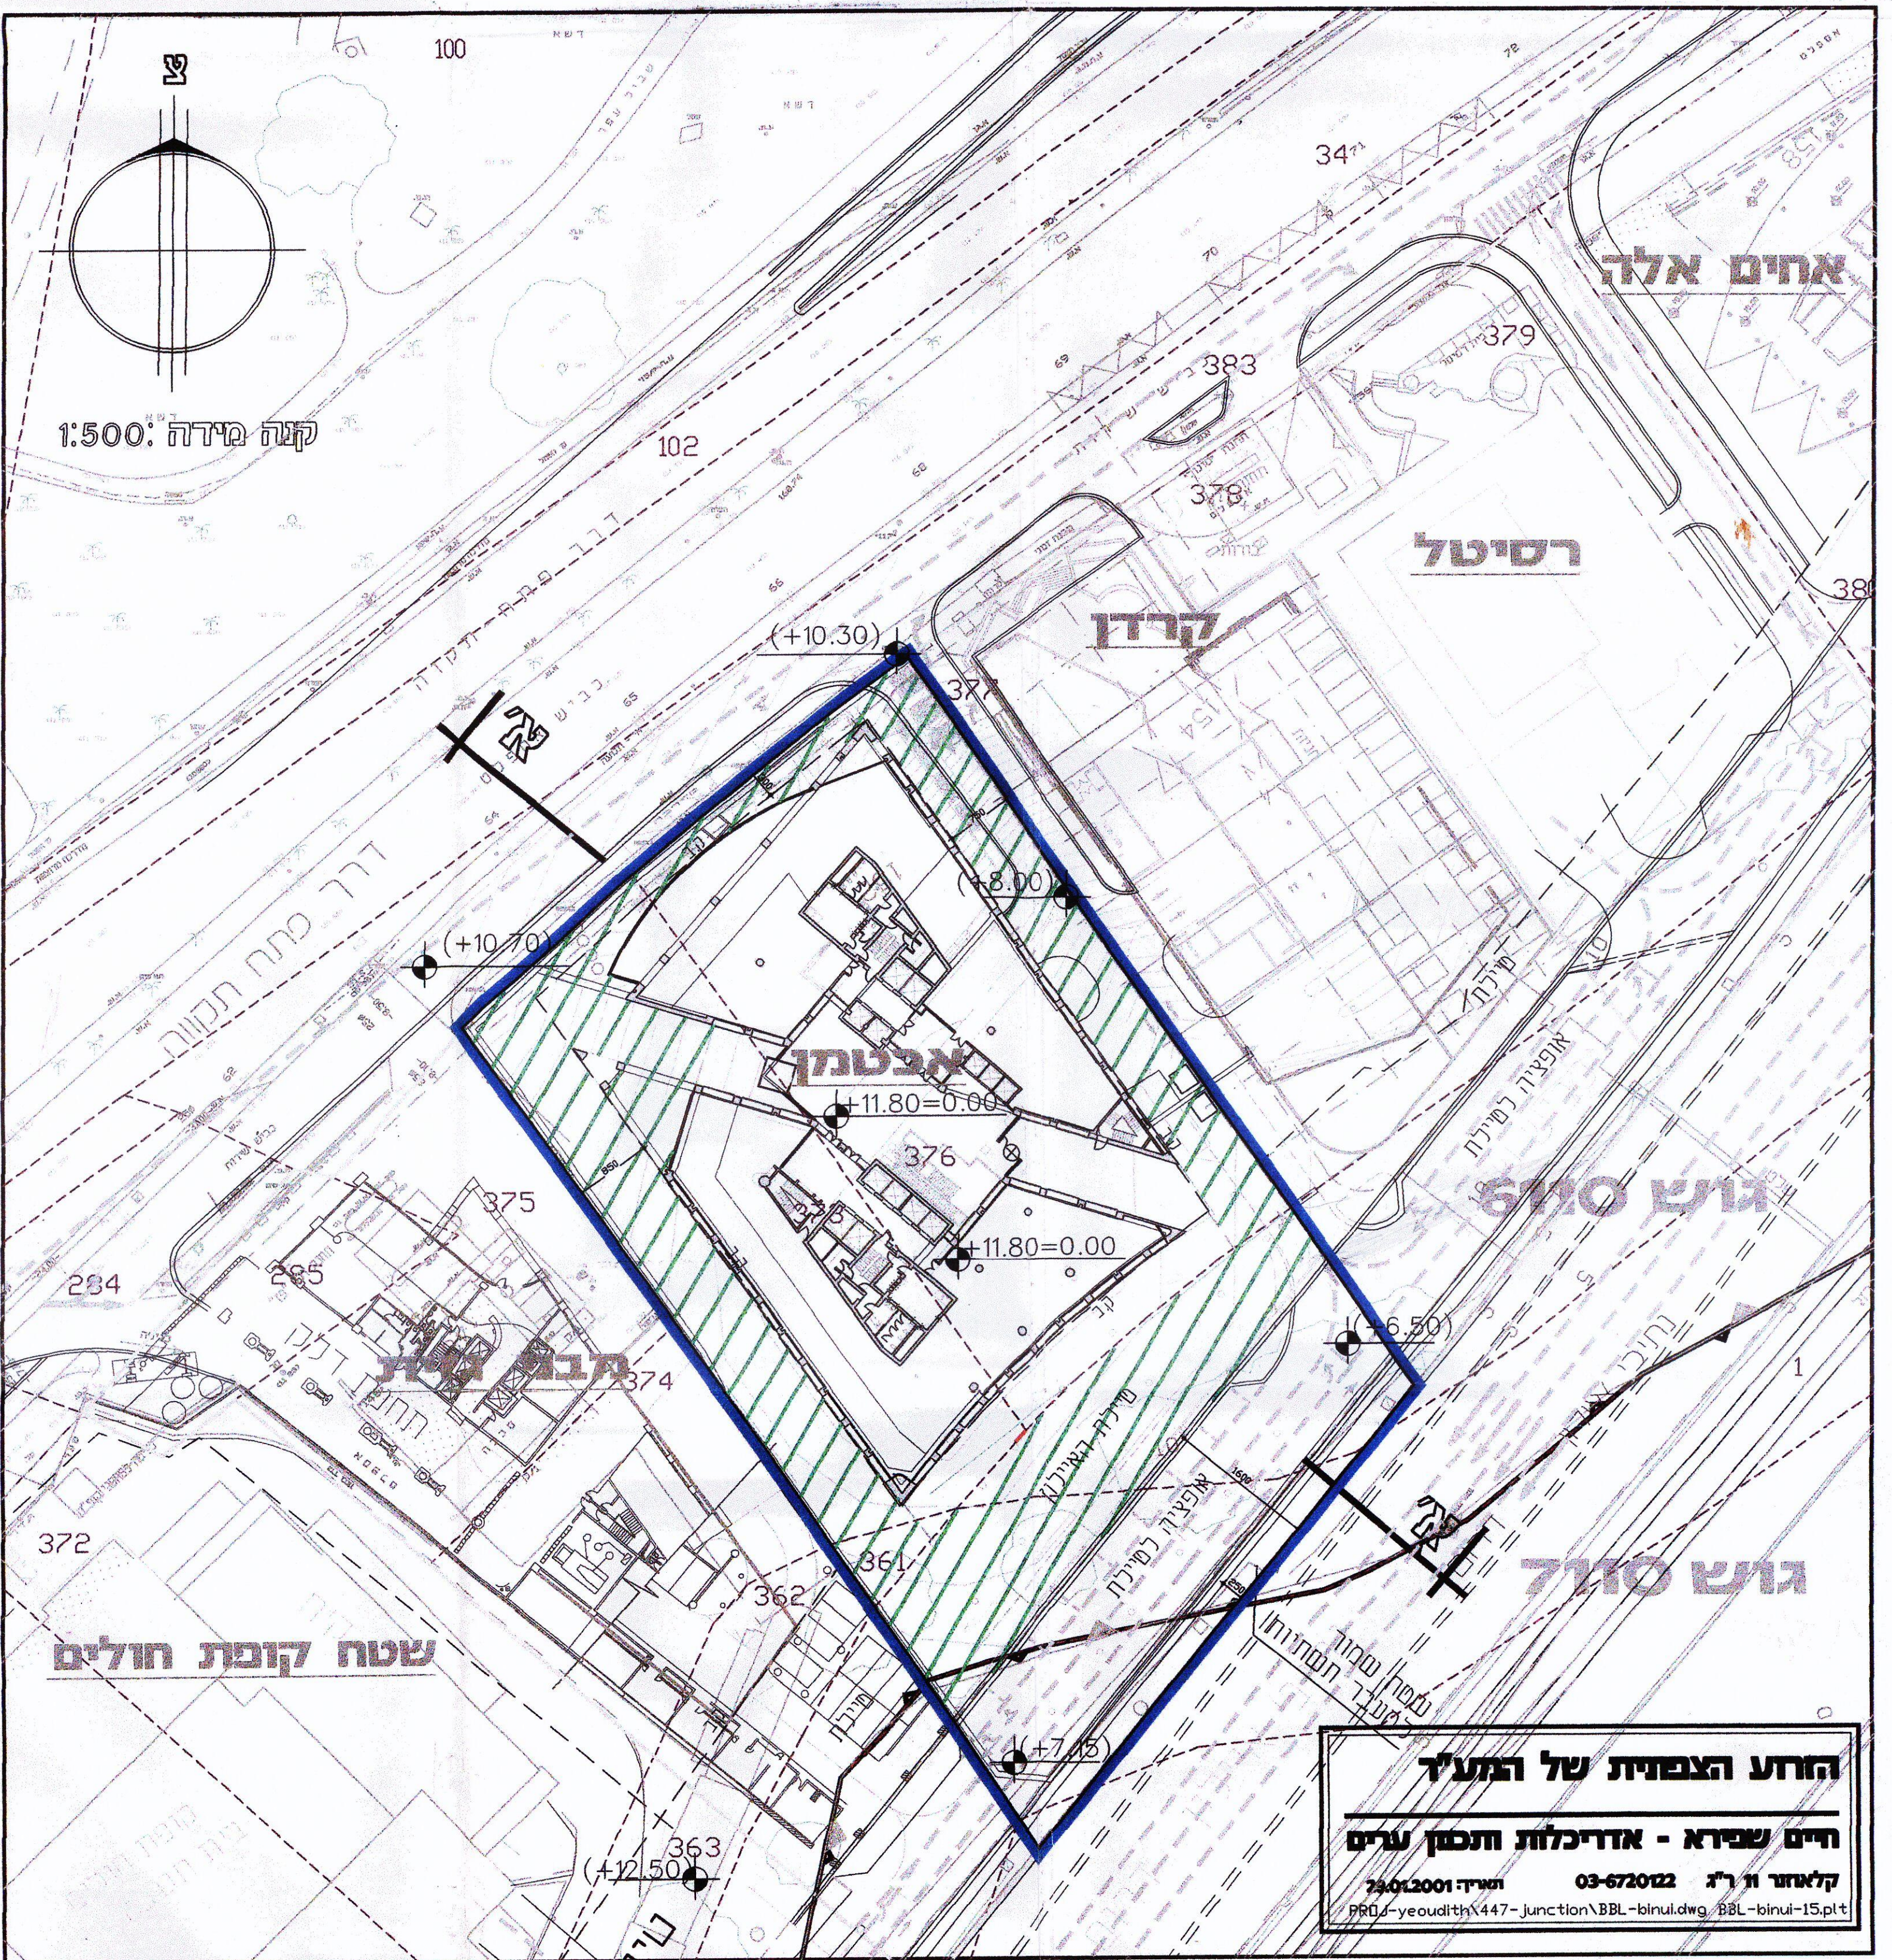

החזע הצפופית של התע"ד
חיים שפיא - אדריכלות ותכנון ערים
קלאטור וו"ר 03-672022
תאריך: 23.01.2001
PRG/yeoudith/447-junction/BBL-binui.dwg, BBL-binui-15.plt