



טבלה מס' 1: מאזן חניה לפרויקט מכבי צריפין

מגדש	יצוד	תקן	שטח (מ"ר)	חניה דרושה	חניה מתוכננת
I	קנייה	1:40	9936	248	8
	עמדת ידע	1:500	124	5	580
II	קנייה	1:40	6320	158	6
	עמדת ידע	1:500	77	3	278
III	קנייה	1:40	4236	106	5
	עמדת ידע	1:500	53	3	176
סליק				30	854

נספח תנועה
 לתכנית חפורטת מס 2496
 שנת מס 2 לשנת 1990
 לתכניות חפורטות מס 1367 ו-397
 "חב" צריפין"

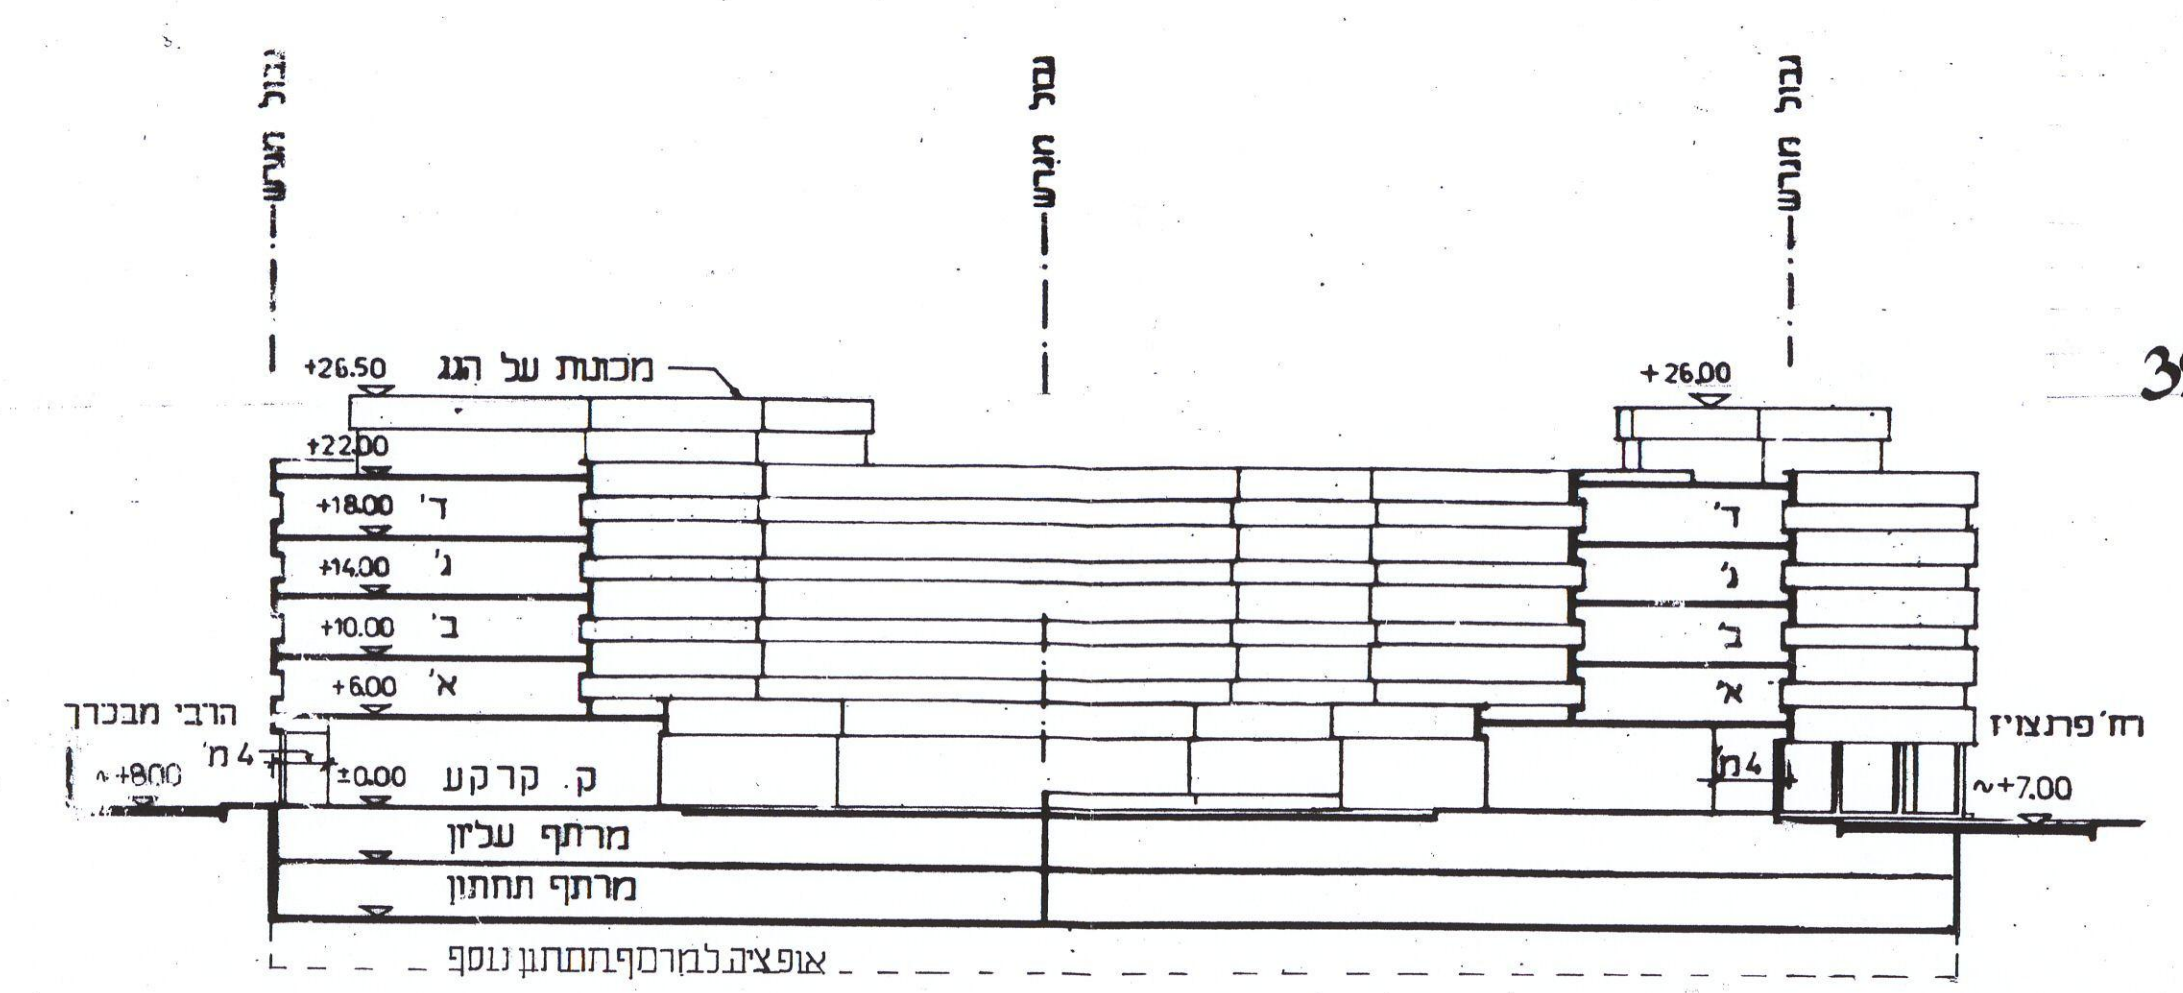

חתך א-א 1:500

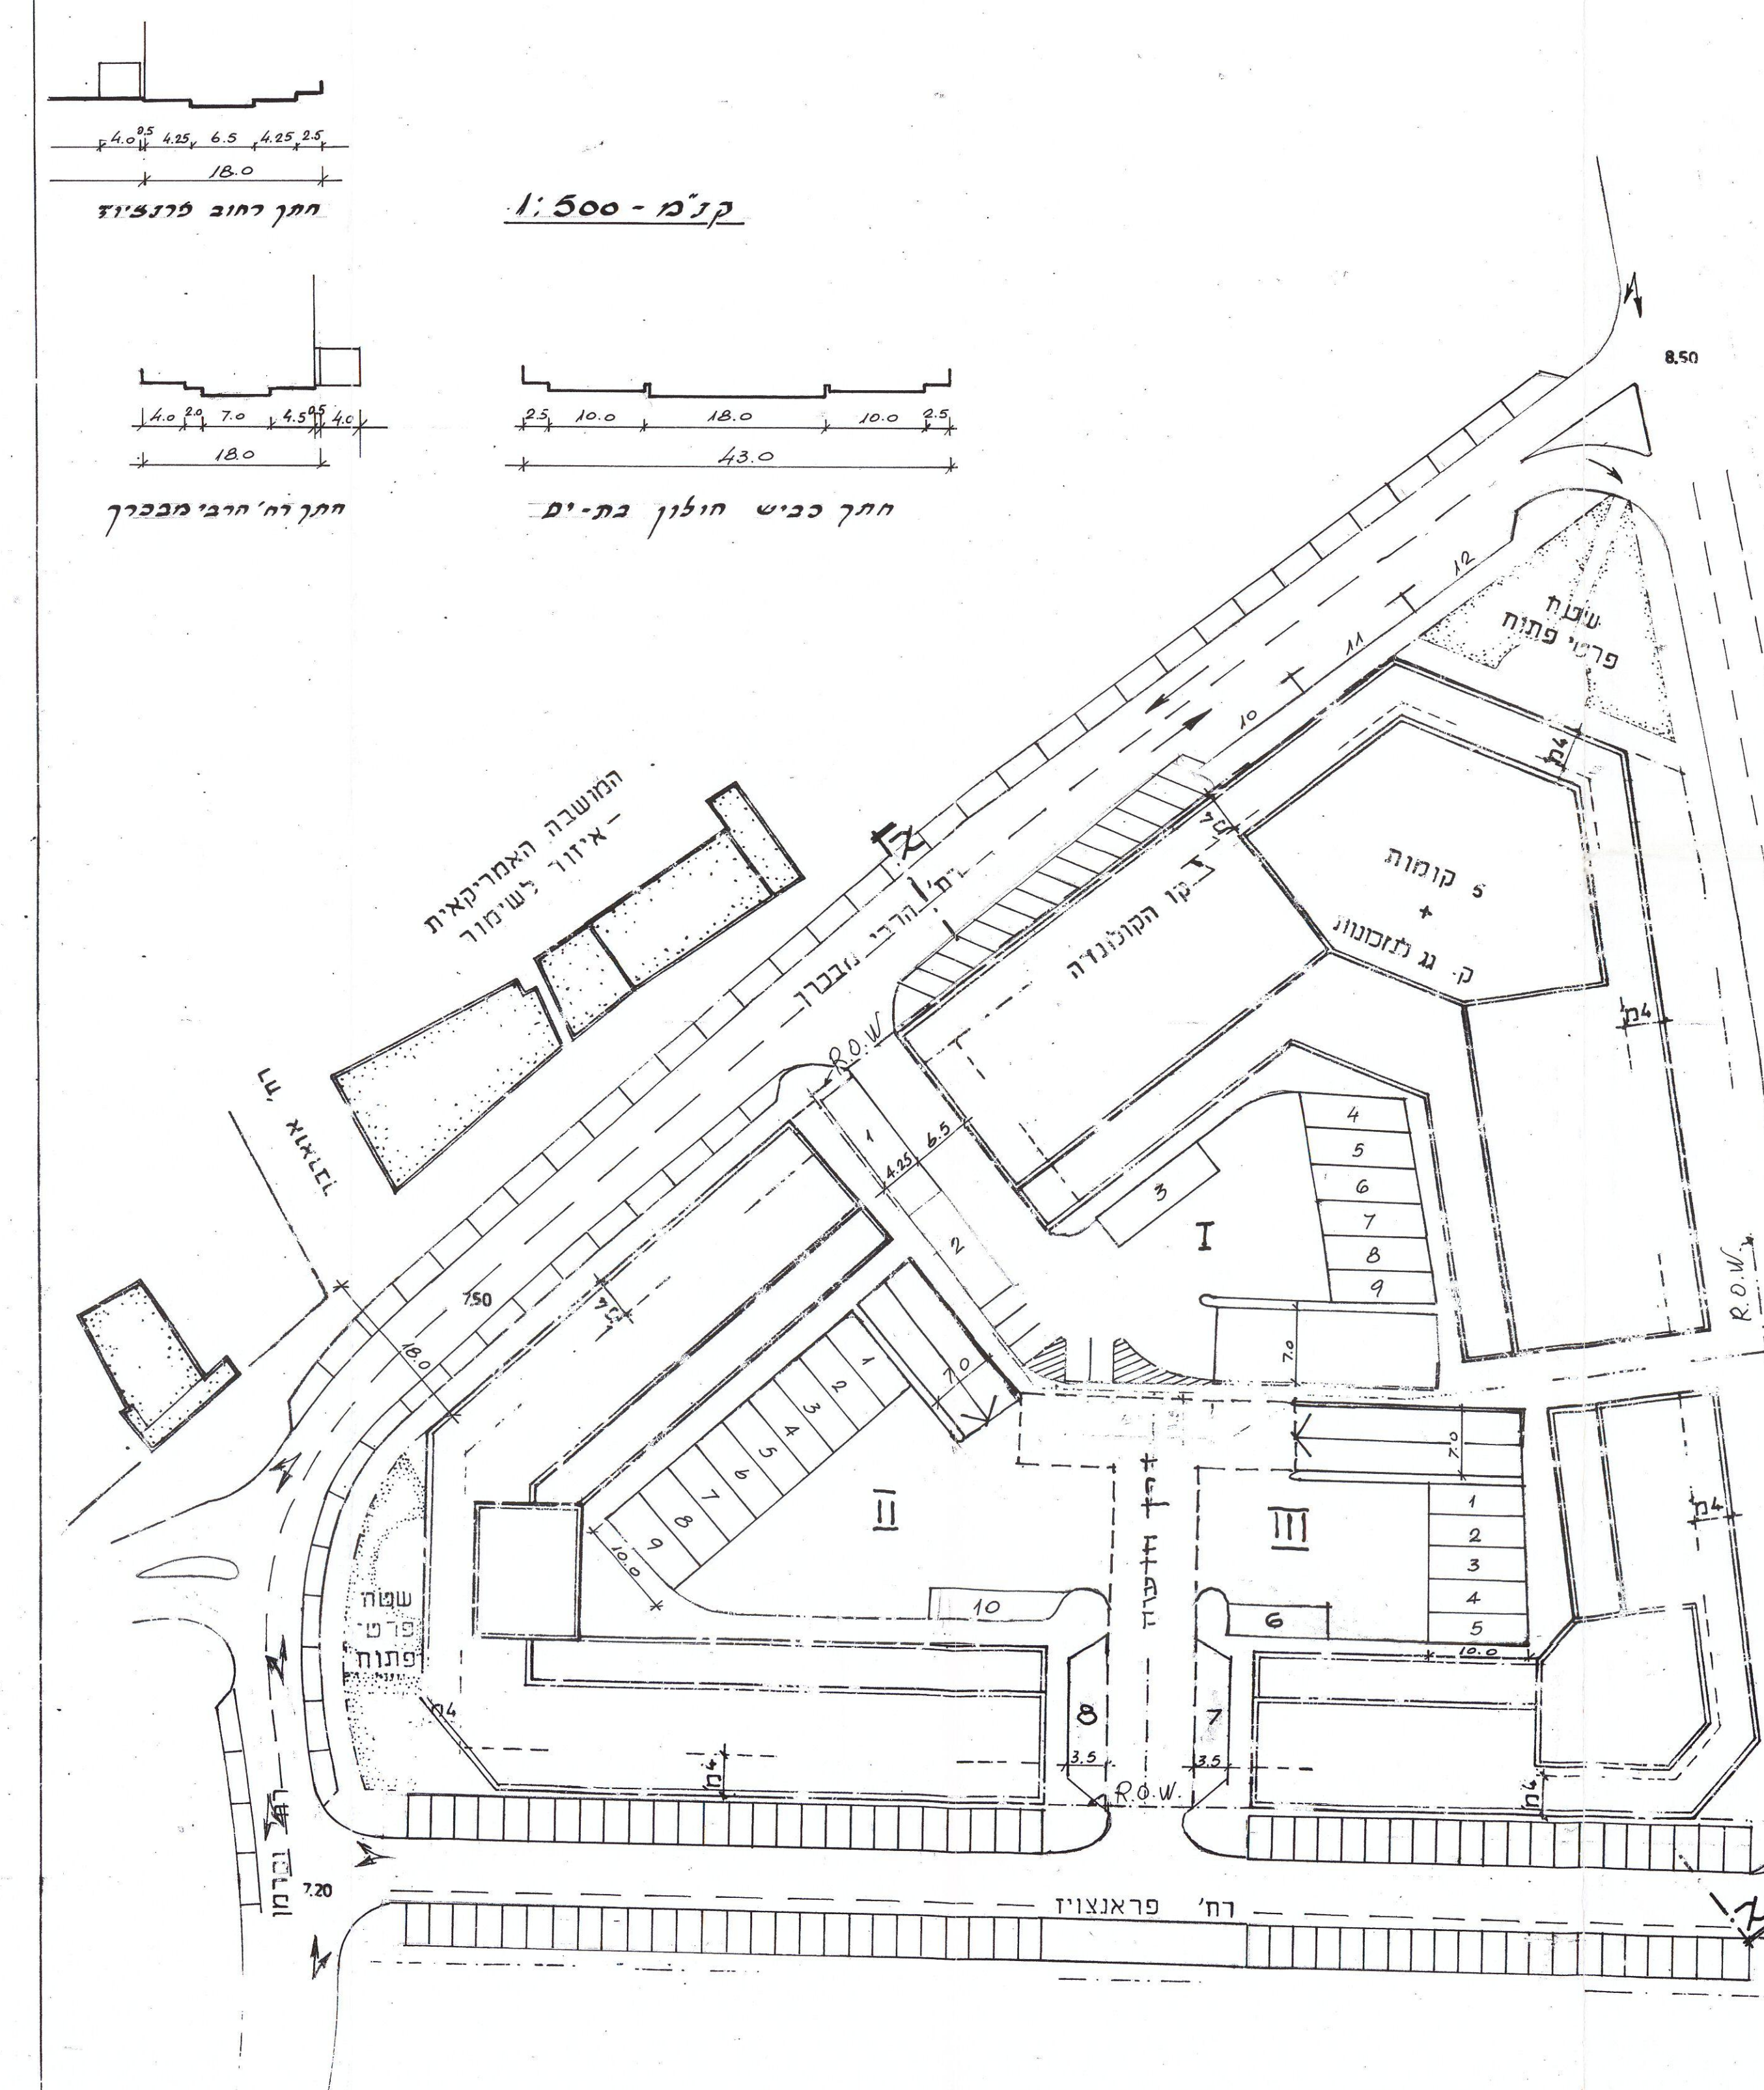

רח' אביב
 רח' אביב - תל אביב




משרד הפנים מחוז הליגה
 אישור תכנית מס' 2496
 תכנית מאושרת מס' 108
 שטח 154.97

משרד התכנון והבניה
 אישור תכנית מס' 2496
 תכנית מאושרת מס' 108
 שטח 154.97

הועדה המקומית לתכנון והבניה
 מרחב תכנון קריית הירק
 חוק התכנון והבניה תש"נ
 אישור תכנית מס' 2496
 תכנית מאושרת מס' 108
 שטח 154.97
 ת"י 66.96

תכנית חניה קומת קרקע 1:500

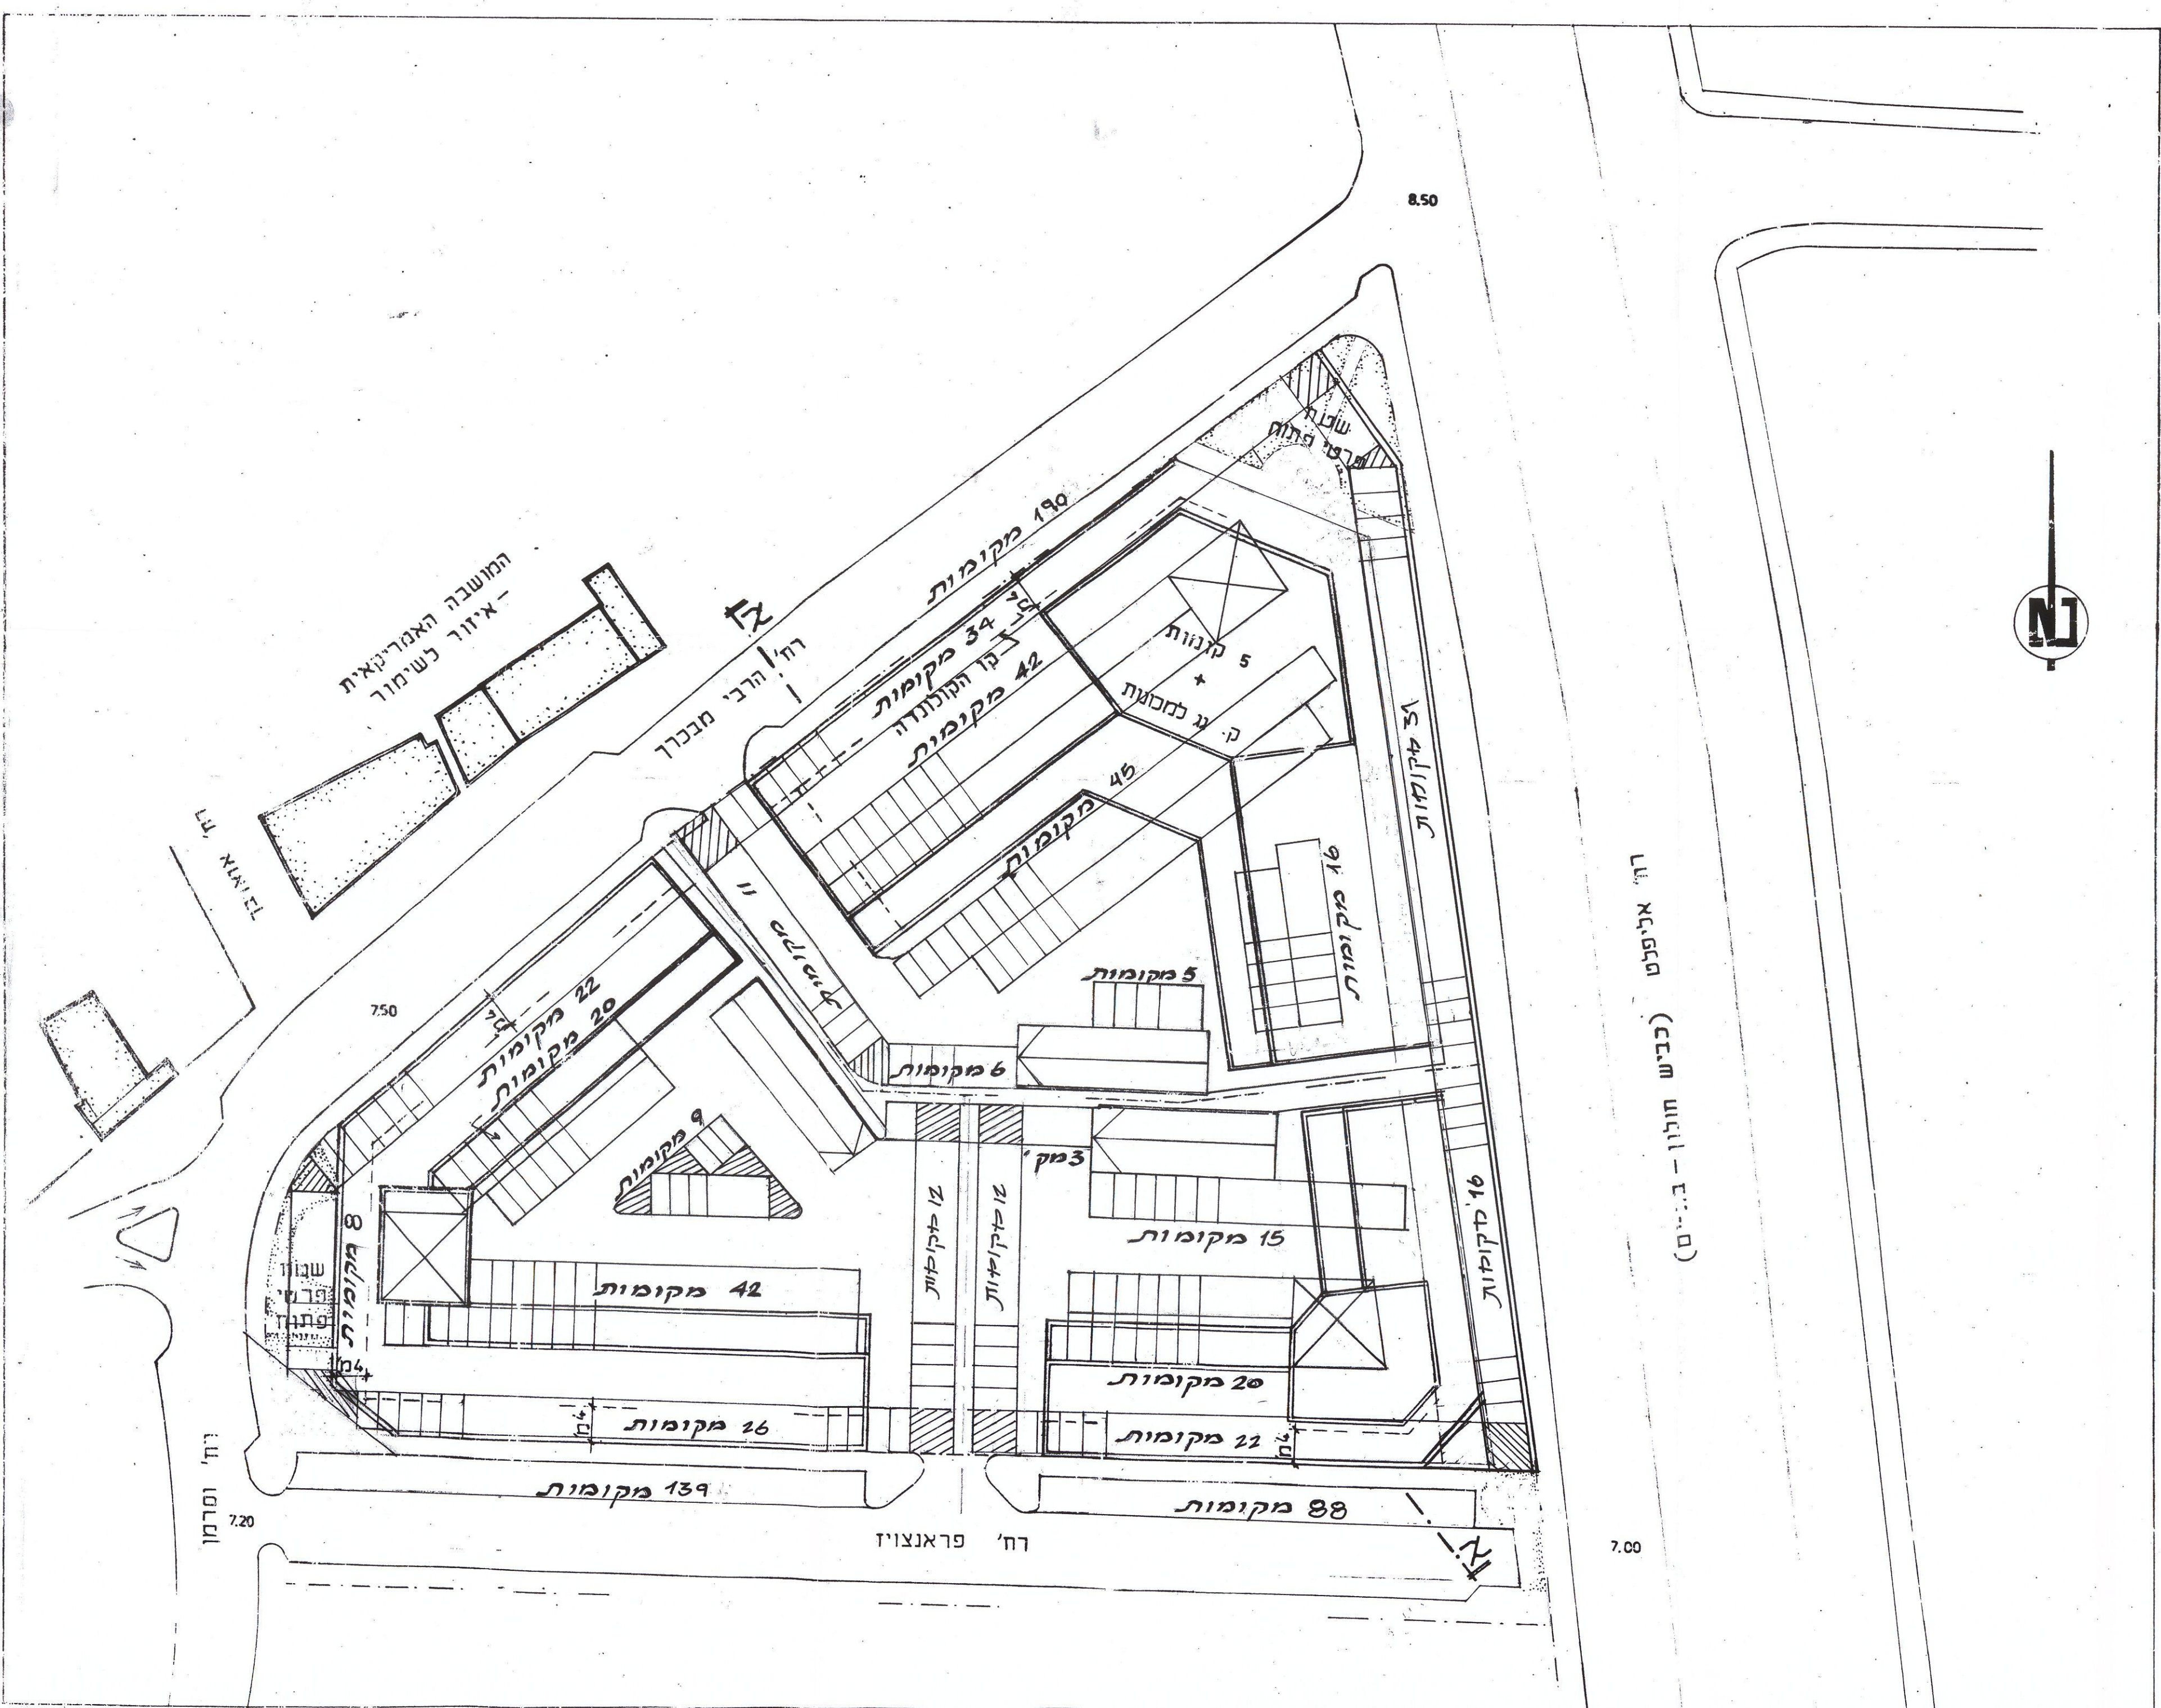

רח' אלפנט (כביש חולון - ב.י.ס.)

תכנית חניה קומת מרתף 1:500