


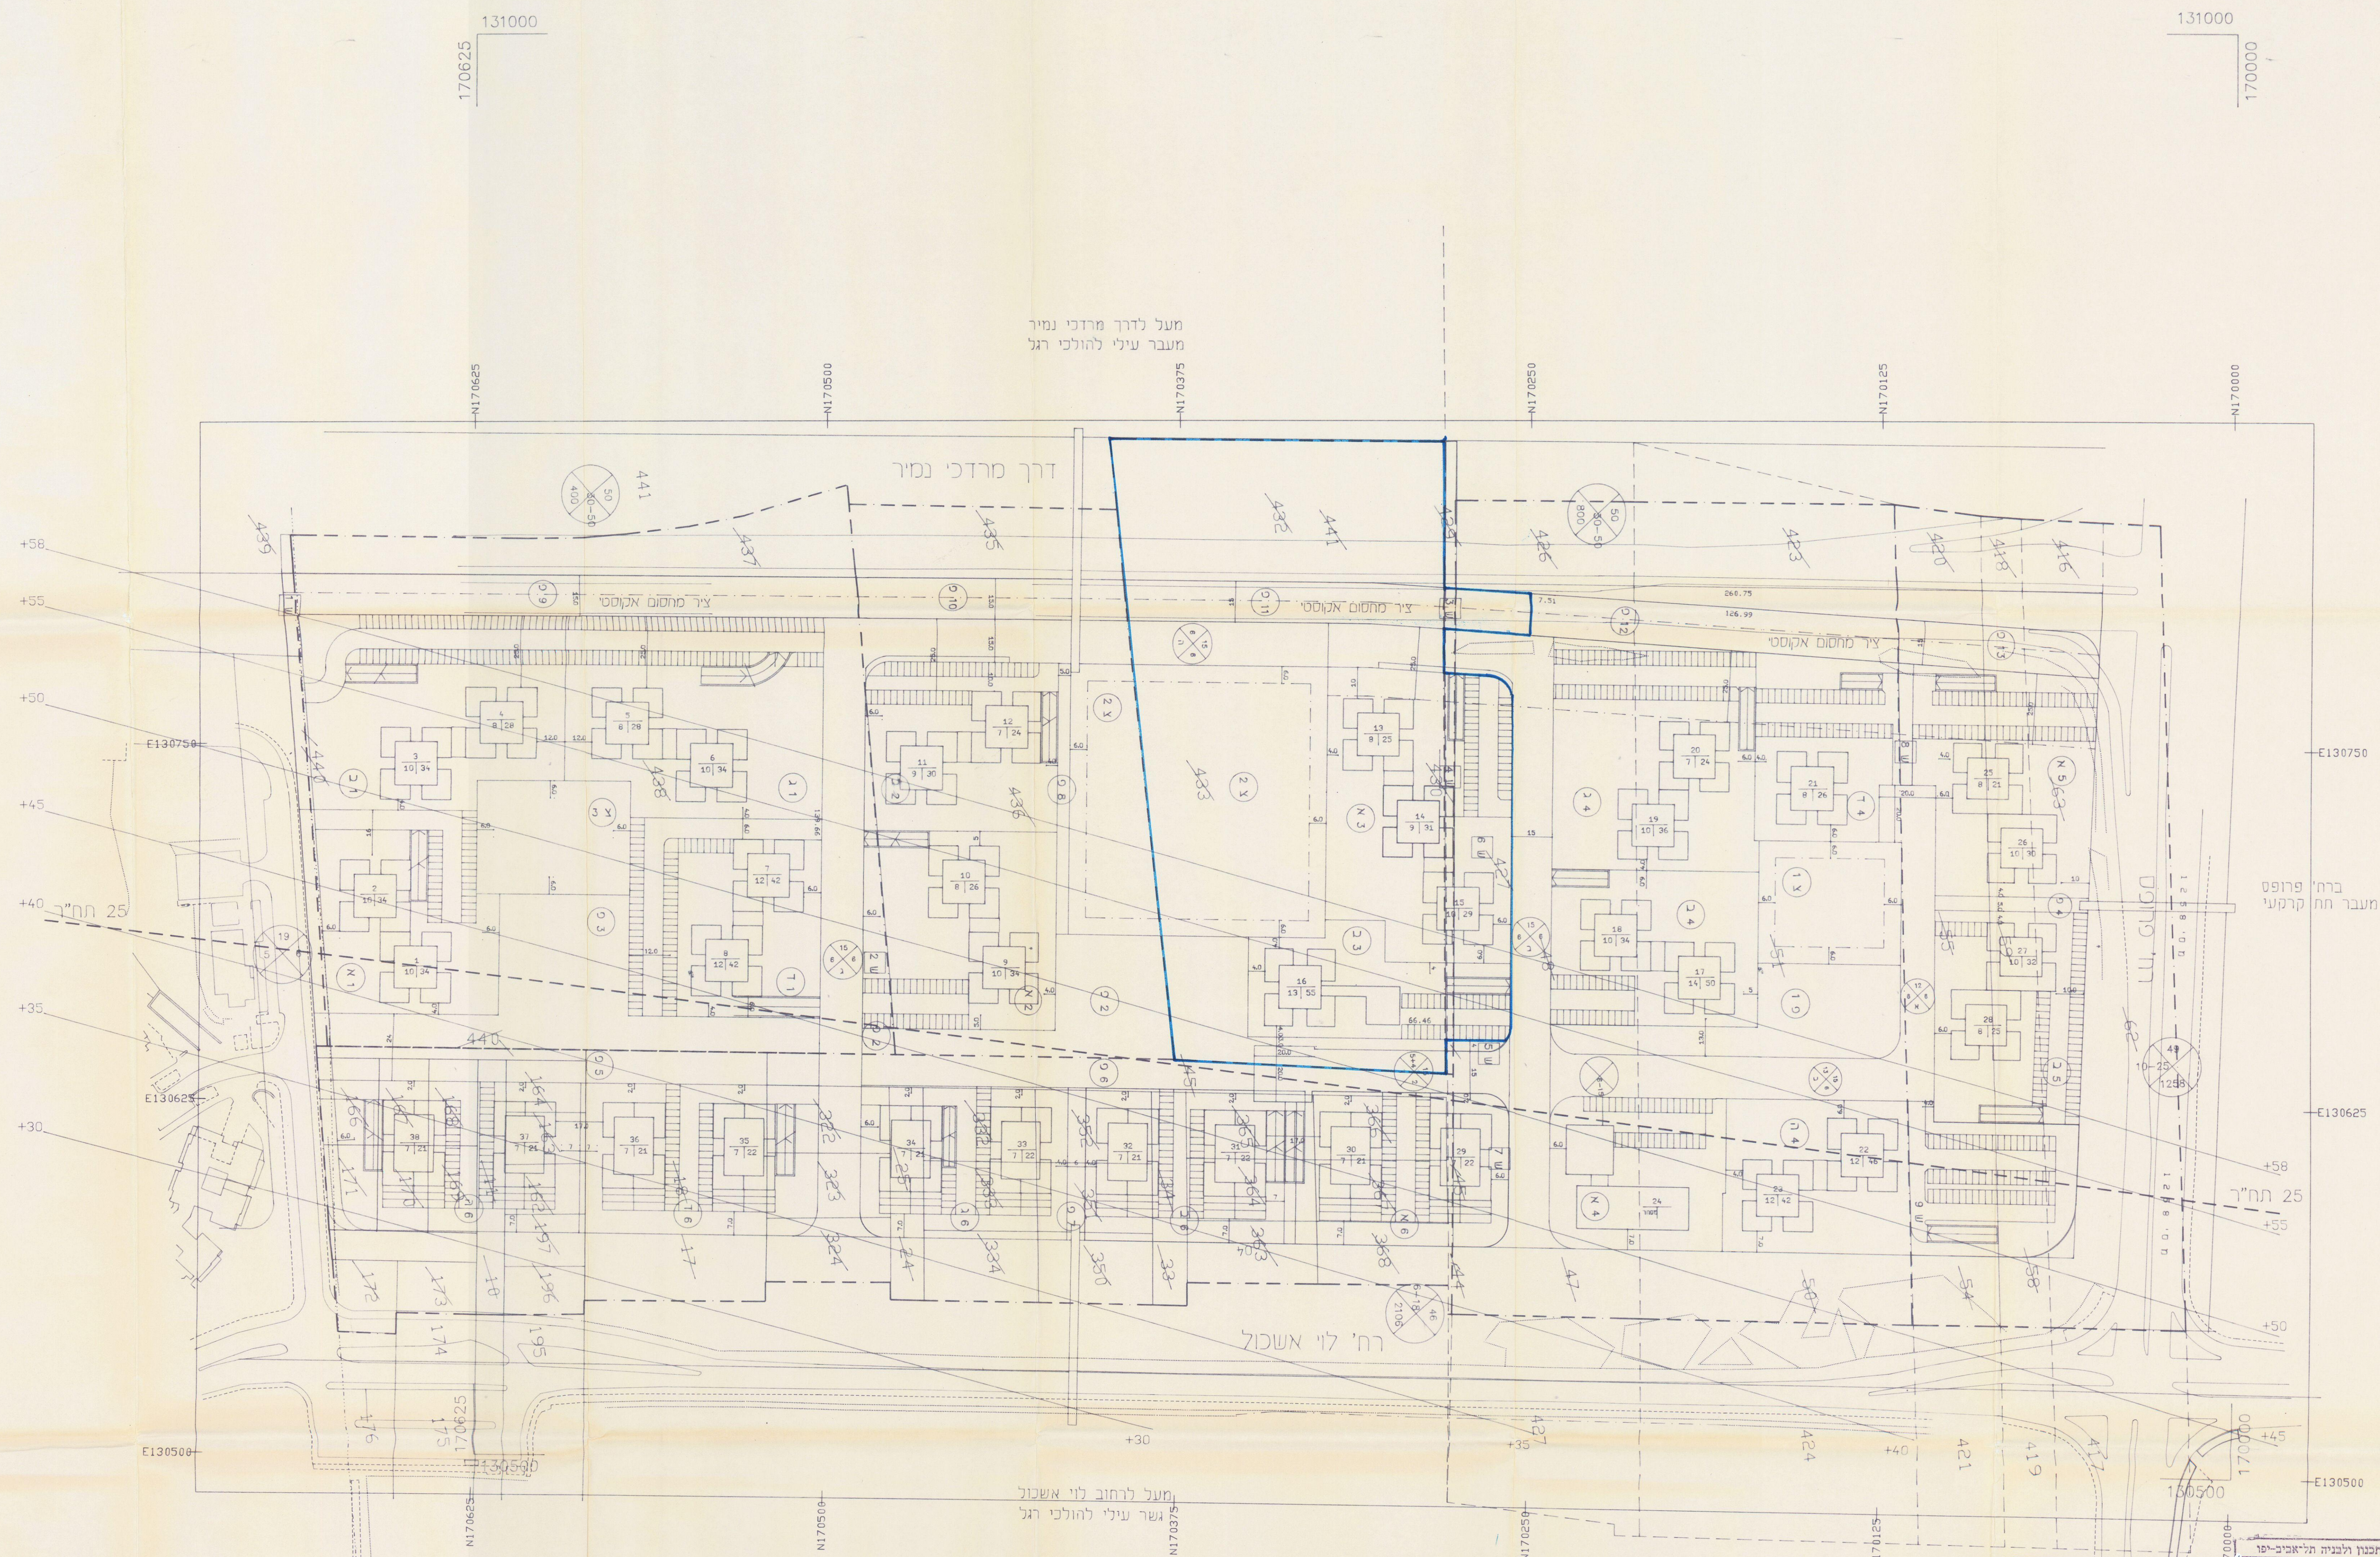

משרד הפנים מחוז תל-אביב
חוק התענוק והבניה השכיח
1965
אישור תכנית מס' 1437/מ
הועדה המחוזית לתכנון ולבניה החליטה
ביום 28.1.95 לאשר את התכנית.
שמואל זקאר
יורד הועדה המחוזית
מסמך מיוחס לתכנון

[illegible]

נספח בטיחות טיסה
תוכנית מתאר ומפורטת
ק"מ 1:1000
1437 א, ב, ג, ד

מקרא

קו מירבי מותר

בן 25 – בחזית חשיפה לרעש מטוסים משדה תעופה דב-הוז

מספר בנין

מספר יח"ד מירבי מותר

מספר קומות מירבי

