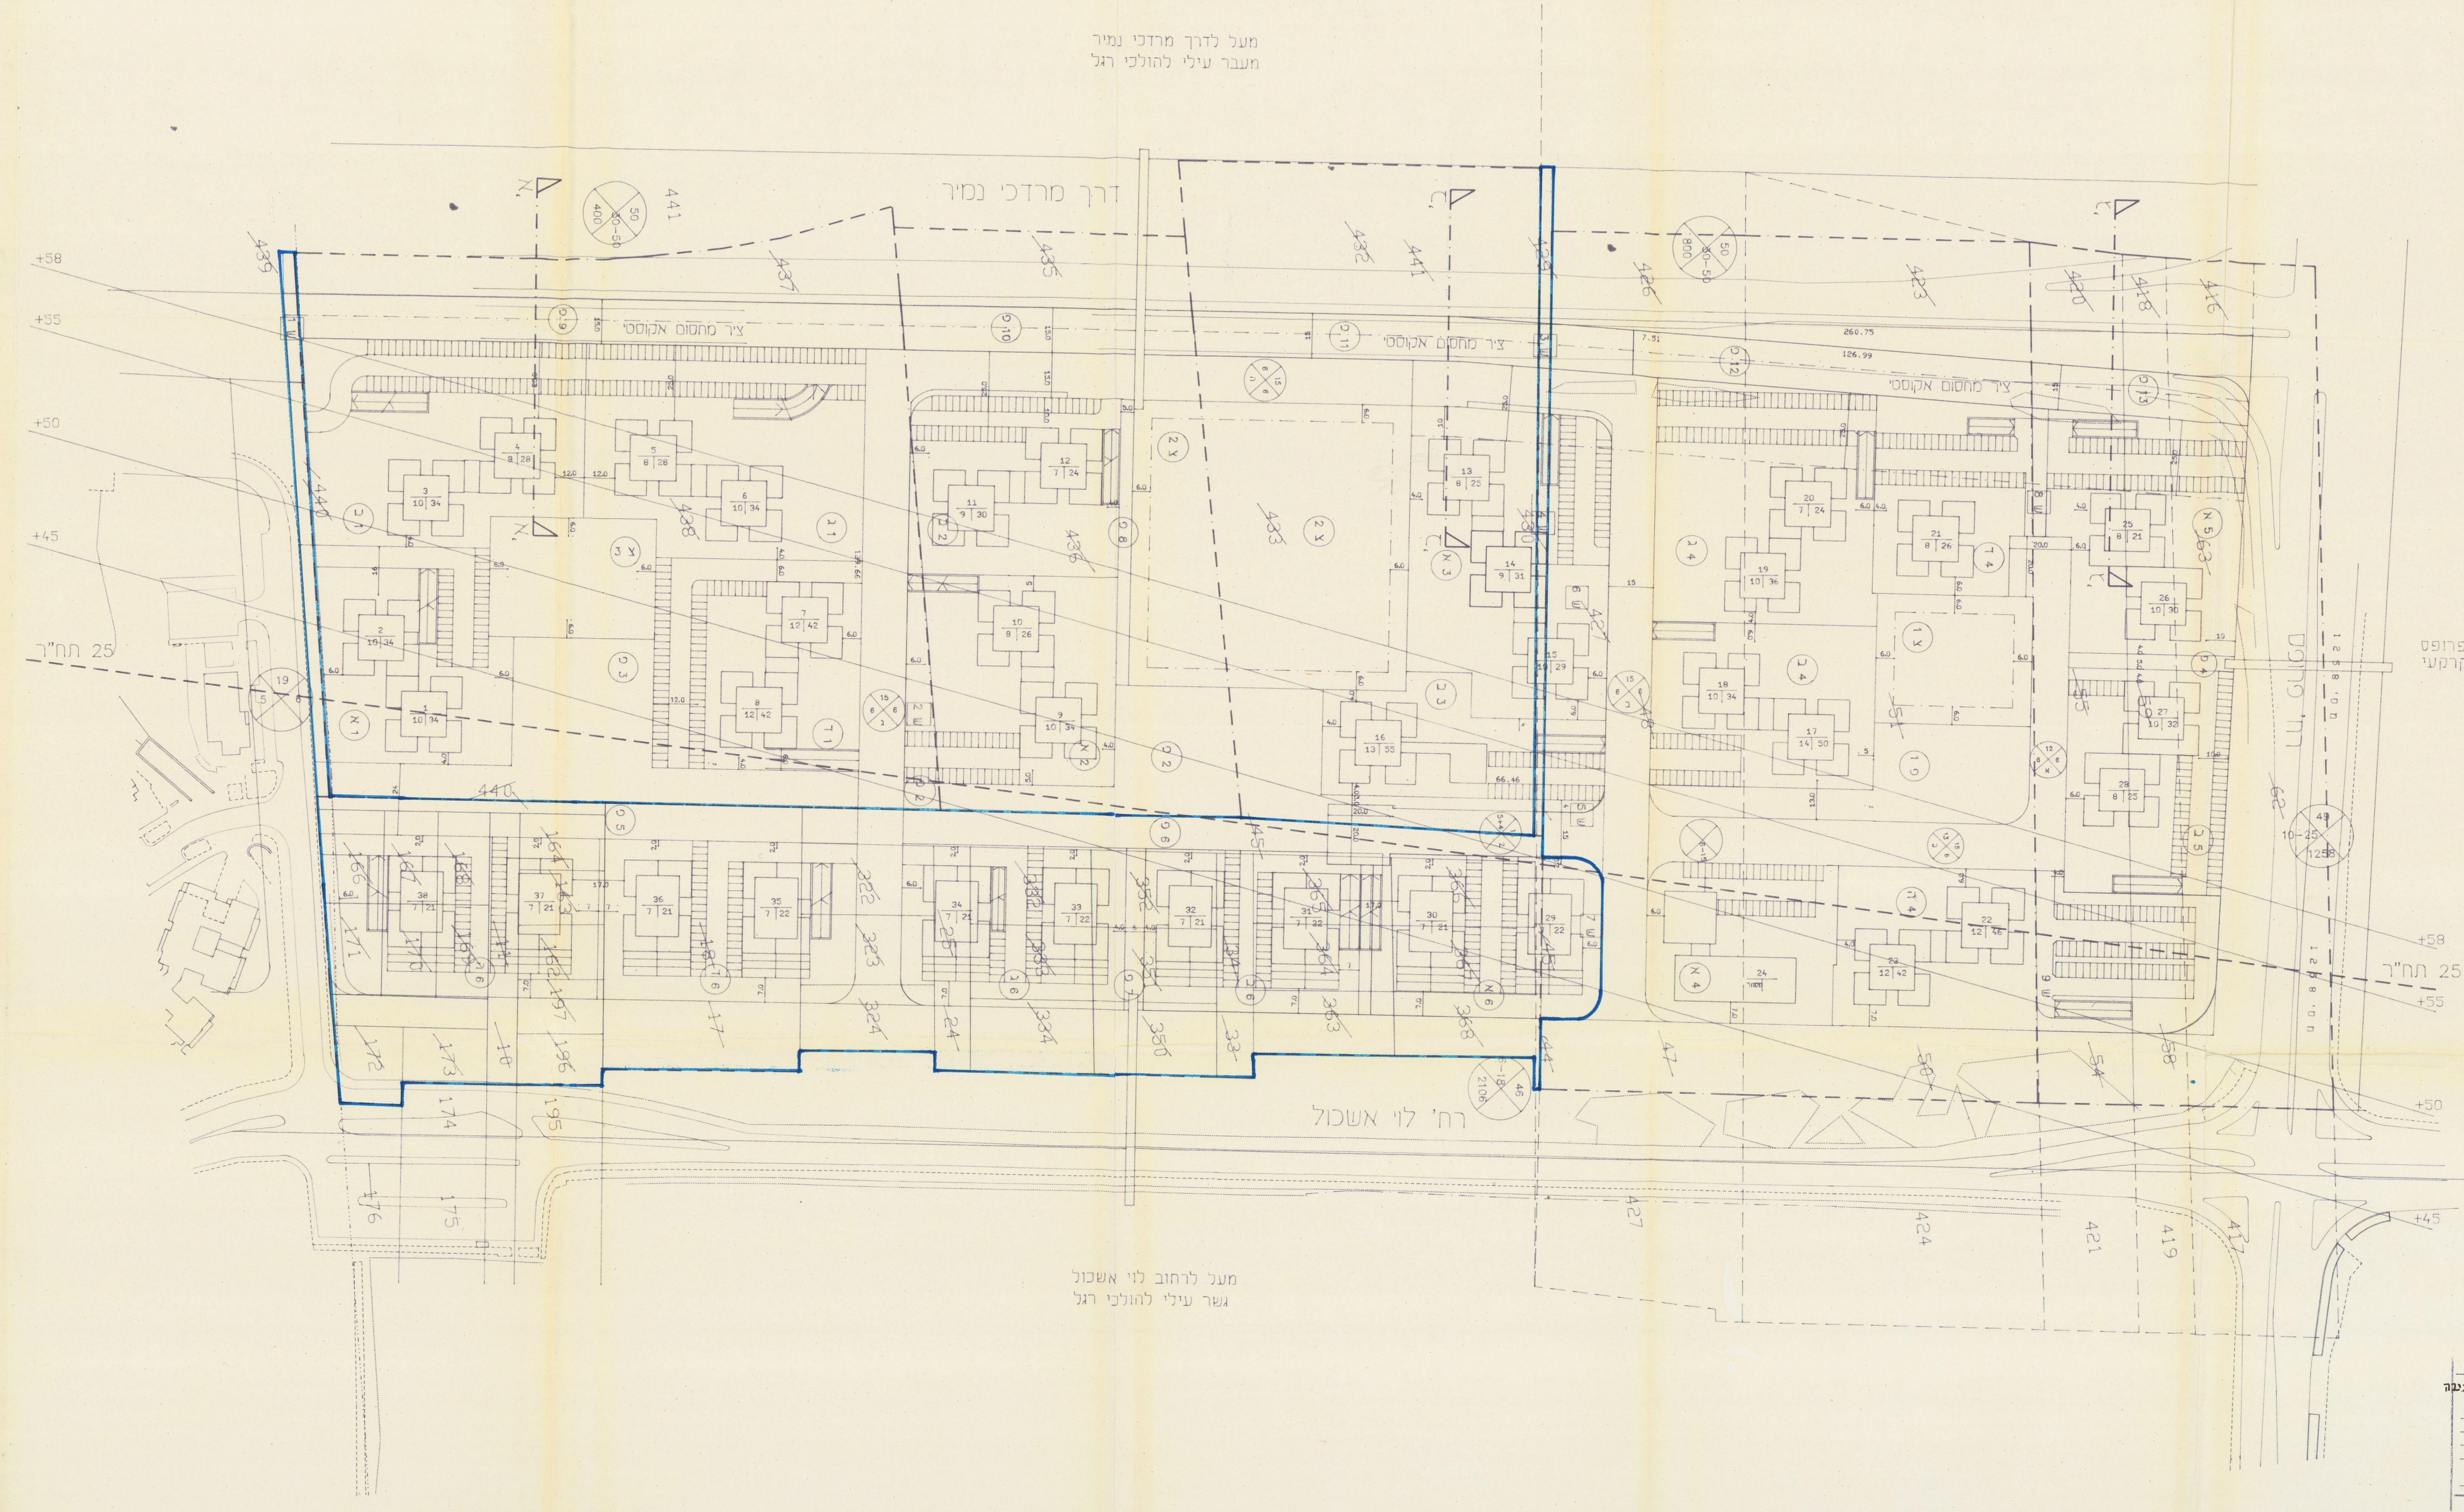

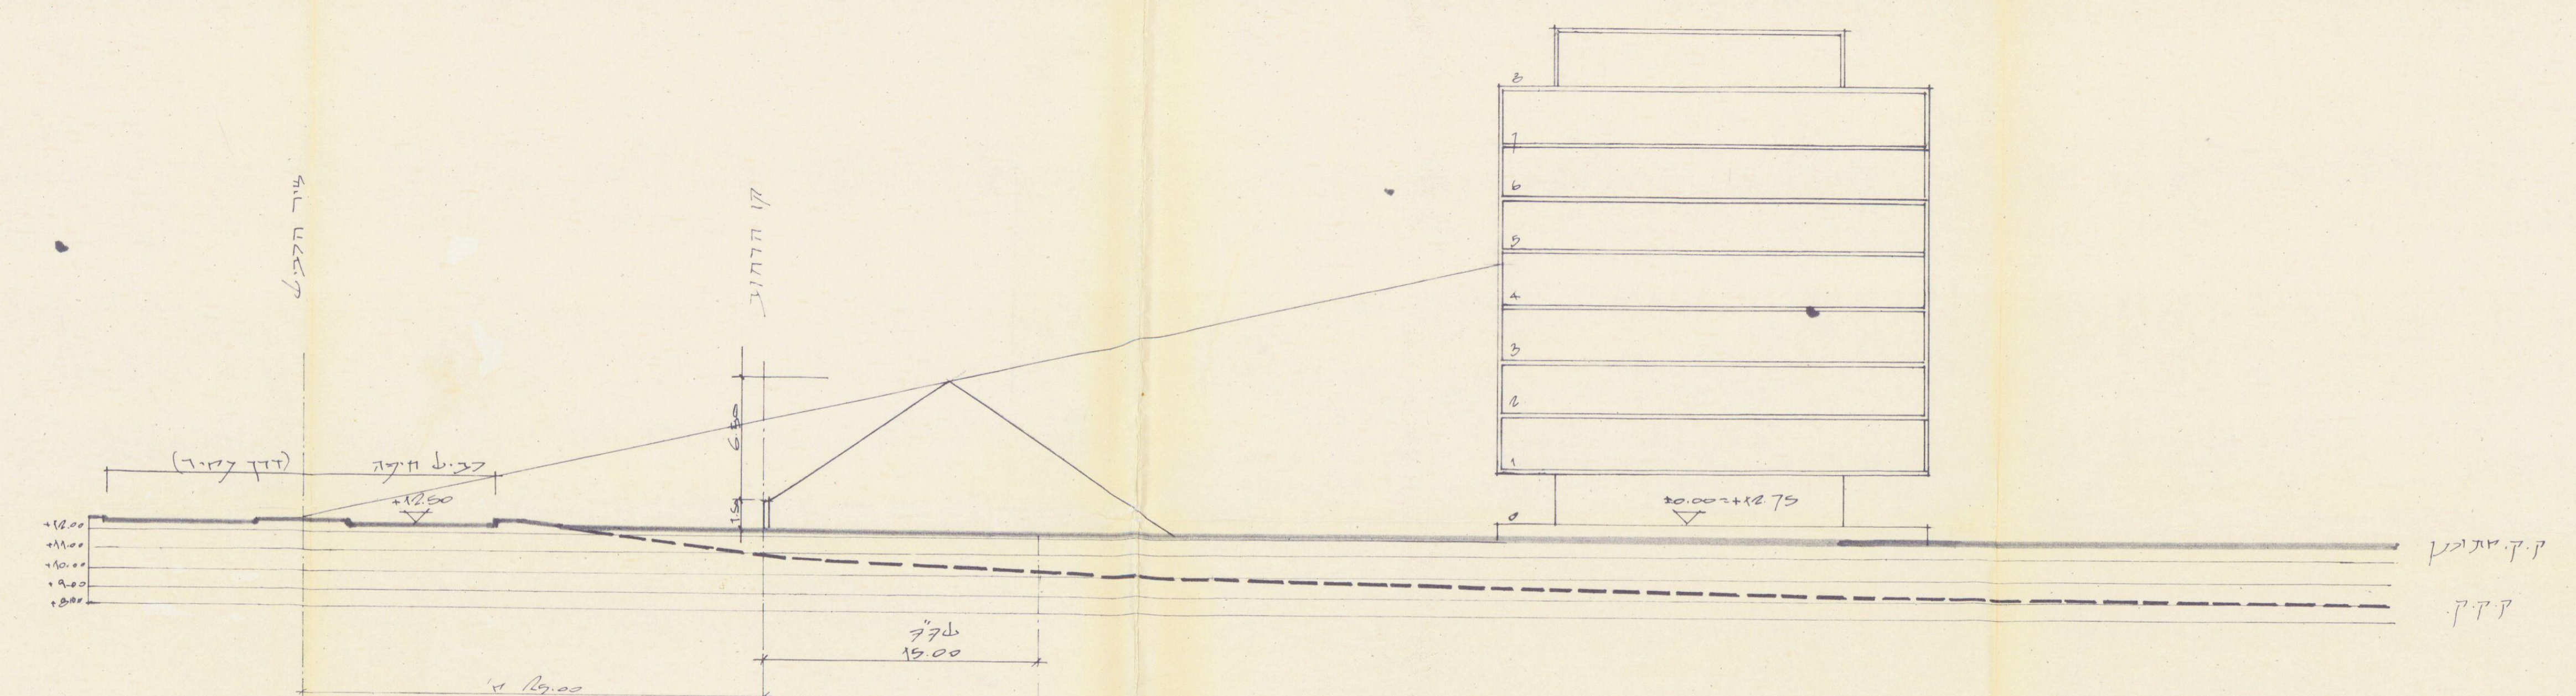

חתך ג'-ג' ק.מ 1:250

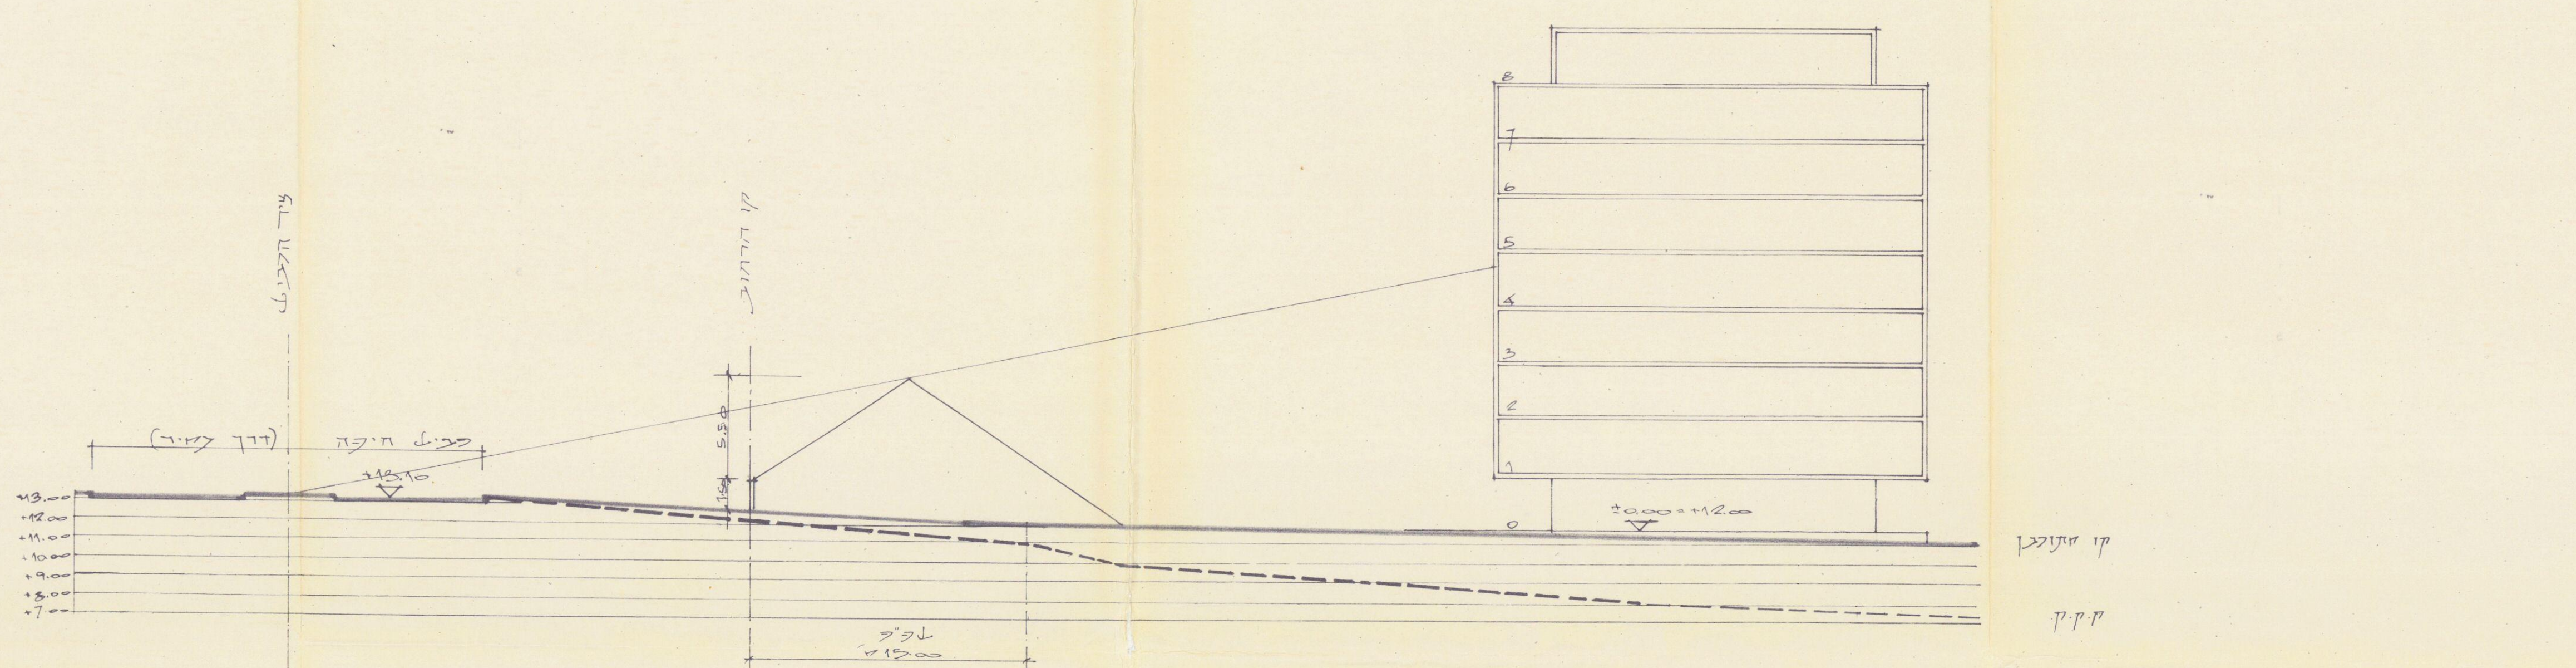

חתך ב'-ב' ק.מ 1:250

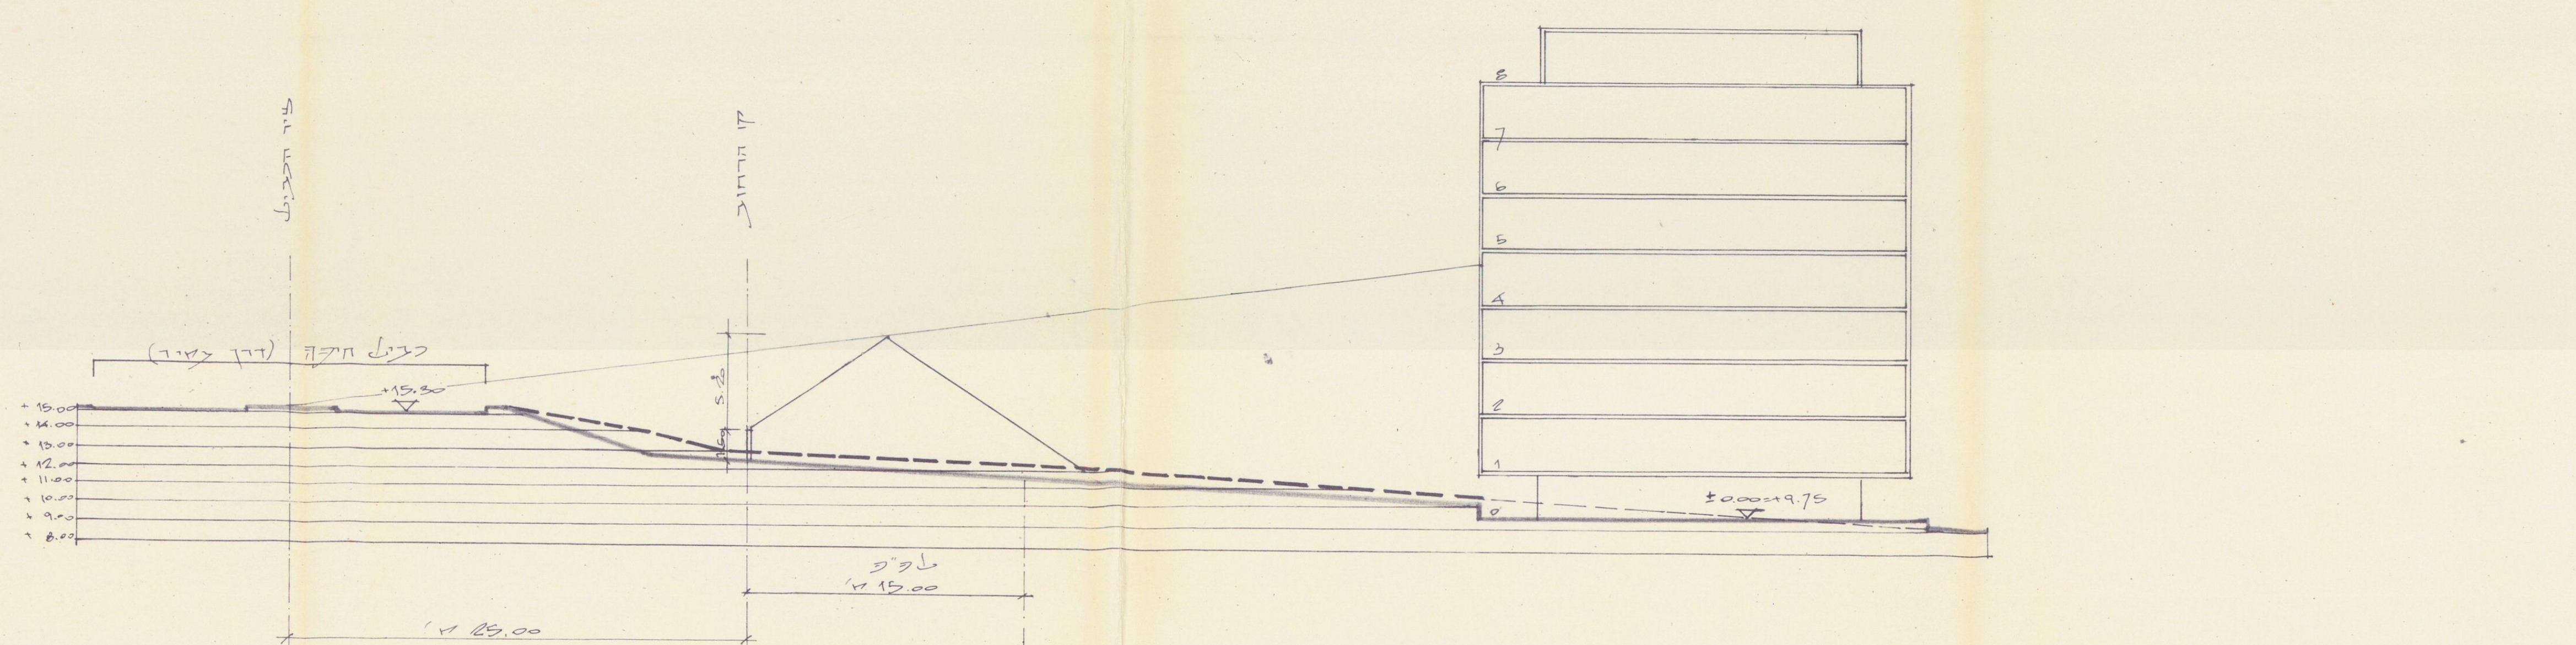

חתך א'-א' ק.מ 1:250

כתות חתכי סוללה אקוסטית ק.מ 1:250

משרד הפנים מחוז תל־אביב
חוק התכנון והבניה תשכ"ה - 1965
אישור תכנית מס'. תא/1437/ב
הועדה המחוזית לתכנון ולבניה החליטה
ביום 23.1.95 **לאשר את התכנית.**
שמואל לסקר
יו"ר הועדה המחוזית
מנהל מינהל התכנון
מ.ק.

הועדה המקומית לתכנון ולבניה תל־אביב־יפו
שם התכנית תכנית מתאר ומפורטת מס' 1437 ד' נספח איכות הסביבה
הומלצה למתן תוקף (לאחר דיון בהתנגדויות)
תאריך 31.1.94 פרוטוקול 2108 החלטה 3
" 20.3.94 " 2109 " 3
" / " / " /
ואושרה למתן תוקף ע"י הועדה המחוזית לתכנון ולבניה
תאריך 23.1.95 ישיבה מס' 546

יו"ר הועדה	מהנדס העיר	מח' משנה
תאריך 19.2.96		

נספח איכות הסביבה
תוכנית מתאר ומפורטת 1437 א,ב,ג,ד
קנ"מ 1:1000

T1437 3257-4

- ·—·—·— ציר מחסום אקוסטי
- - - - - - קו סימון 25 תח"ר
- ═══ קו סימון גובה מרבי