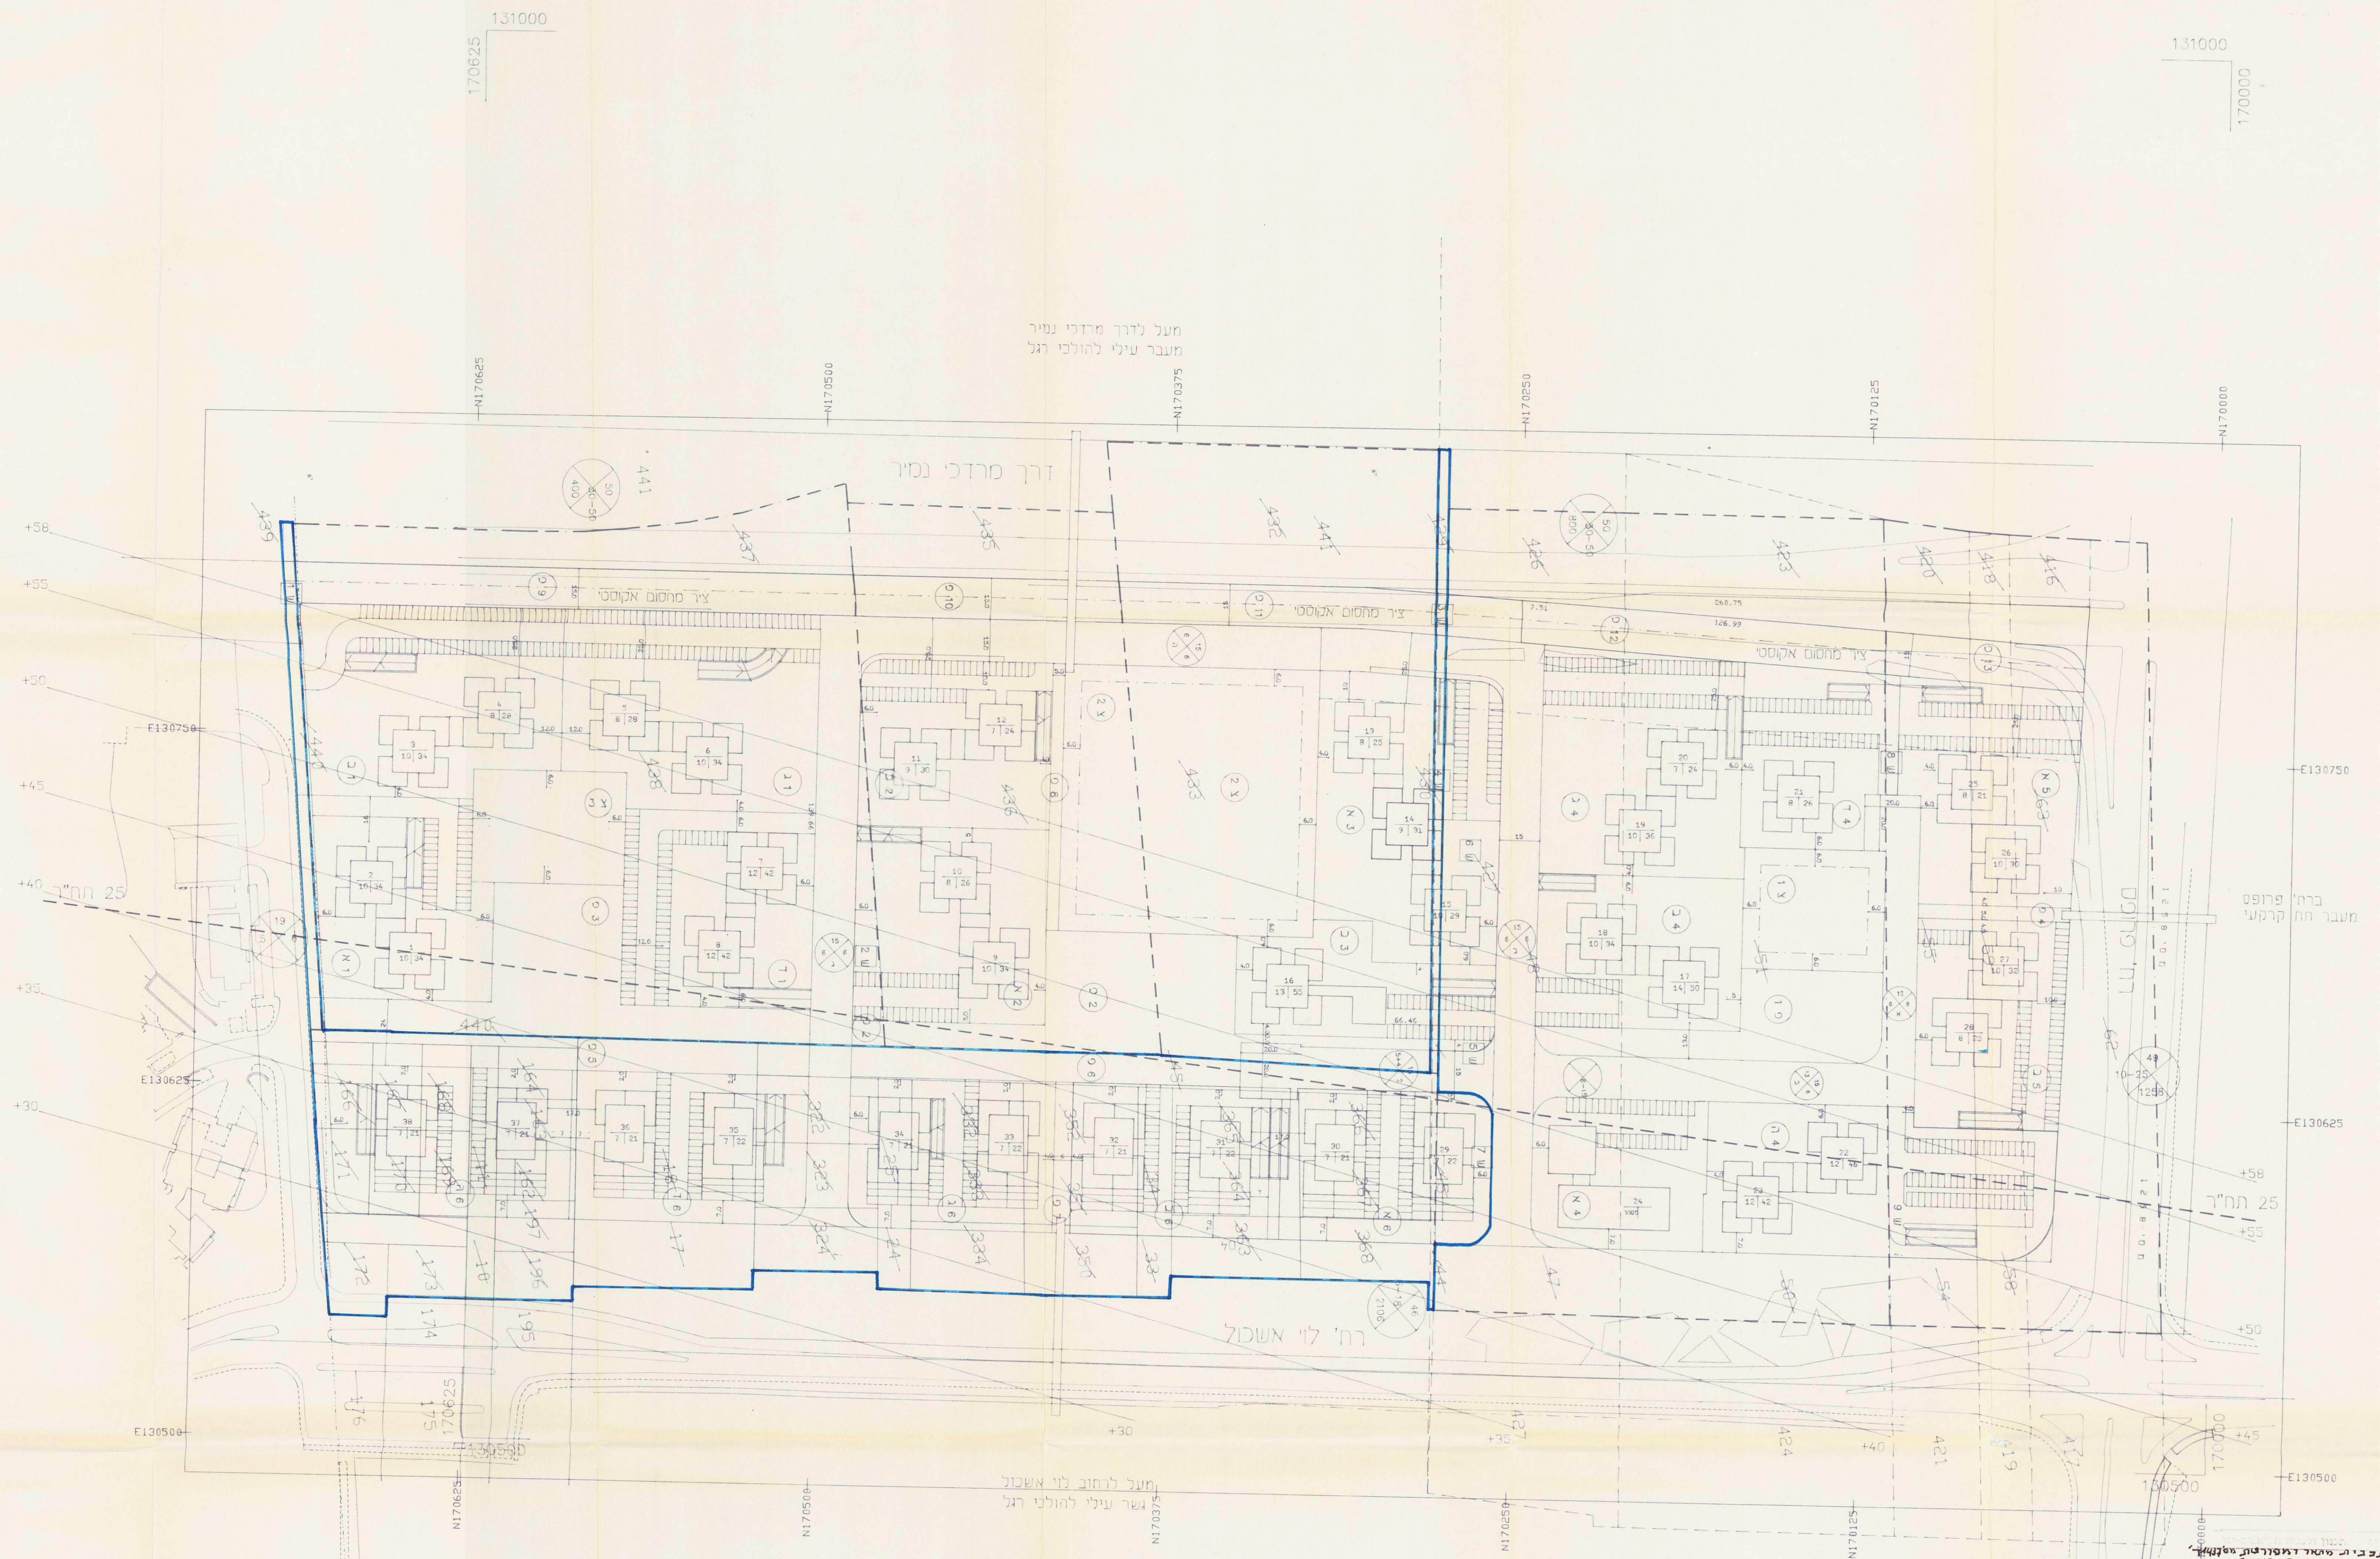


[illegible]

נספח בטיחות טיסה
תוכנית מתאר ומפורטת 1437 א, ב, ג, ד
קנ"מ 1:1000

מקרא

מספר יח"ד מירבי

משרד המניס מחוז תל-אביב
חוק התכנון והבנייה תשי"ח
1965
אישור תכנית מס' 21437/ה
הועדה המחוזית לתכנון ולבניה החליטה
ביום 23.1.95 לאשר את התכנית.
טבואל לסלד
מנהל תכנון ומבנה

