


# מרחב תכנון מקומי תל-אביב יפו

## תסריט לתכנית מס' 937


שנוי מס' 1 לשנת 1964 של תכנית ב.ע. מפורטת מס' 632



- מחוז : תל - אביב  
נפה : תל - אביב - יפו  
עיר : תל - אביב - יפו  
גוש : 6629, חלקי חלקות : 9, 10, 11, 12, 38, 40, 41  
גוש : 6649, " : 18  
בעל הקרקע : מנהל מקרקעי ישראל, עיריית ת"א - יפו  
היוזם : מרכז משען  
מחבר התכנית : ד. בנט  
שטח התכנית : 19.5 דונם  
תאריך : 14.5.1967

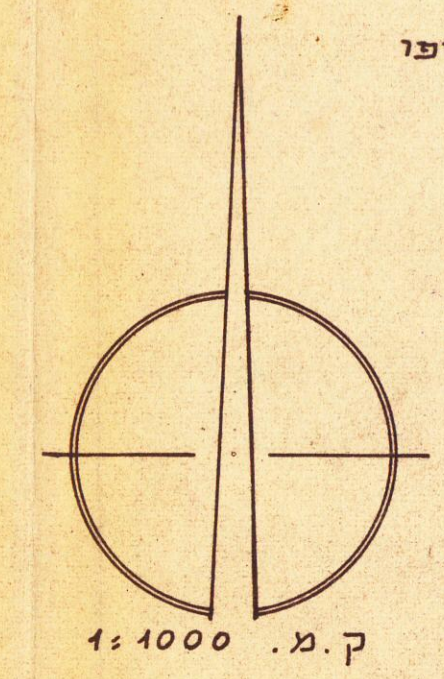




### מ ק ר א

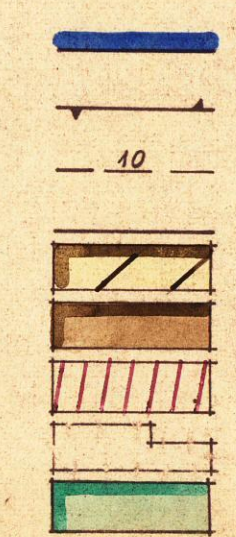

- גבול התכנית  
גבול גוש  
גבול חלקה רשומה ומספרה  
גבול חלקה מוצעת  
מגרש מיוחד  
מגרש לבנין צבורי  
דרך לבטול  
בנין מוצע  
שטח פרטי פתוח  
קו בנין של מבנה בן קומה אחת מעל  
קומת הקרקע  
קו בנין של מבנה בן עשר קומות מעל  
קומת הקרקע

### טבלת שטחים

|                                 |          |
|---------------------------------|----------|
| מגרש לבנין צבורי ושטח פרטי פתוח | 2000 מר  |
| מגרש מיוחד                      | 12500 "  |
| סה"כ                            | 19500 מר |

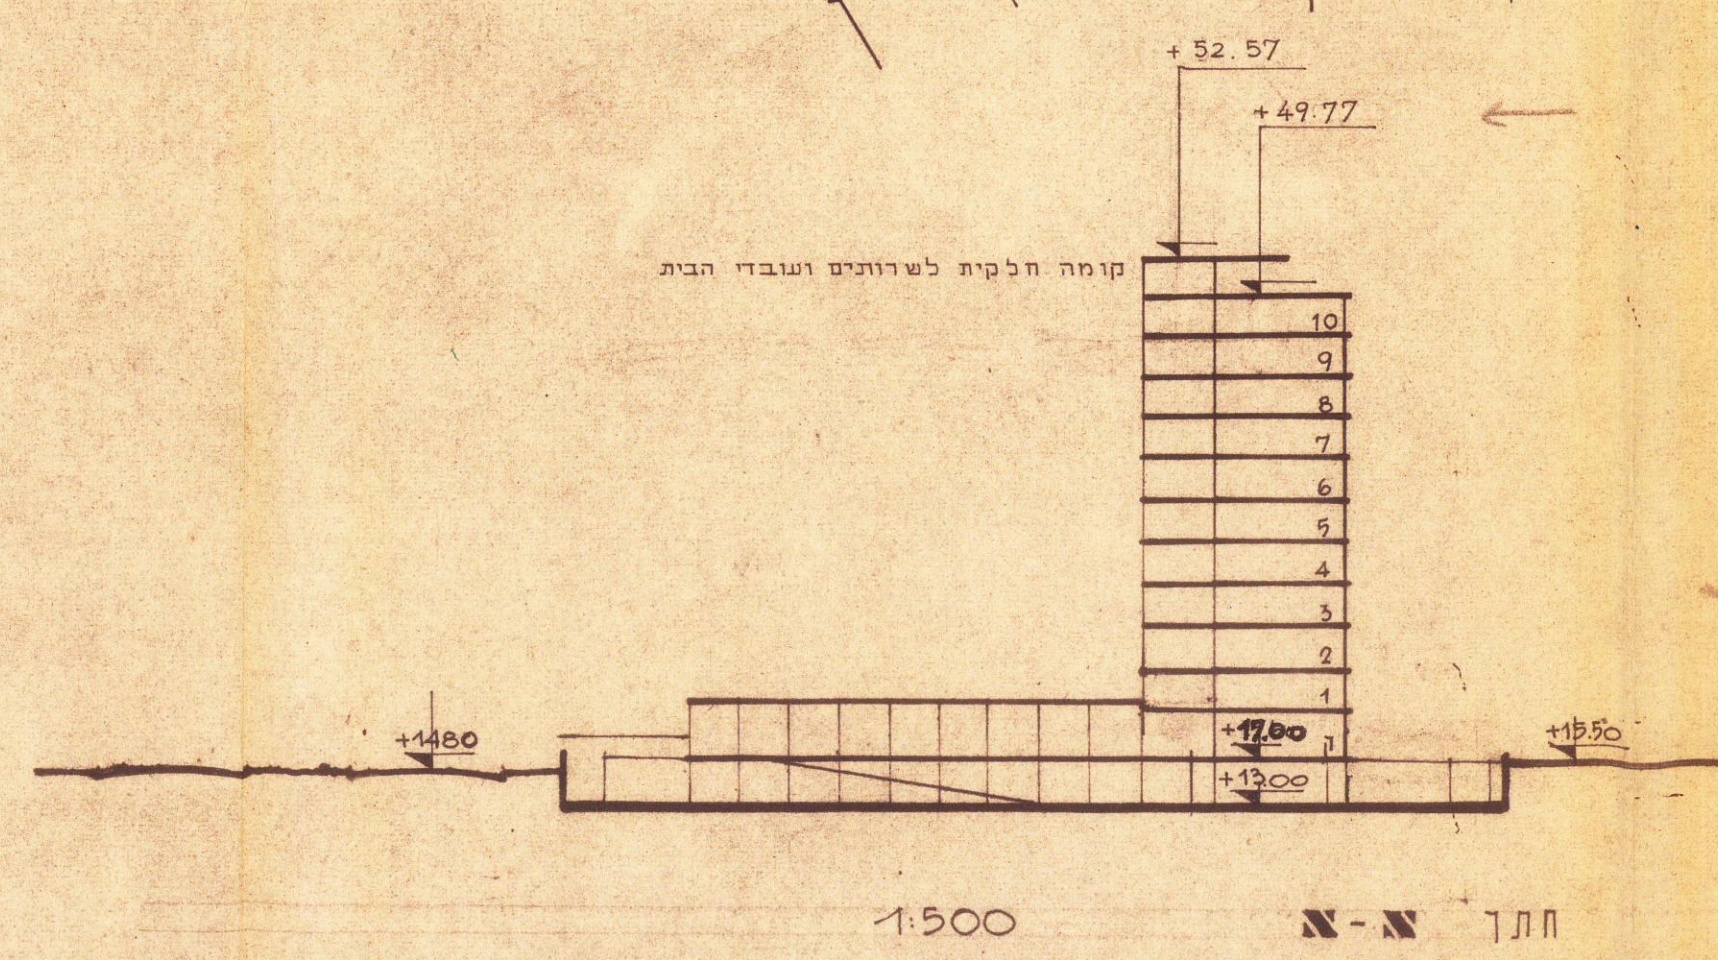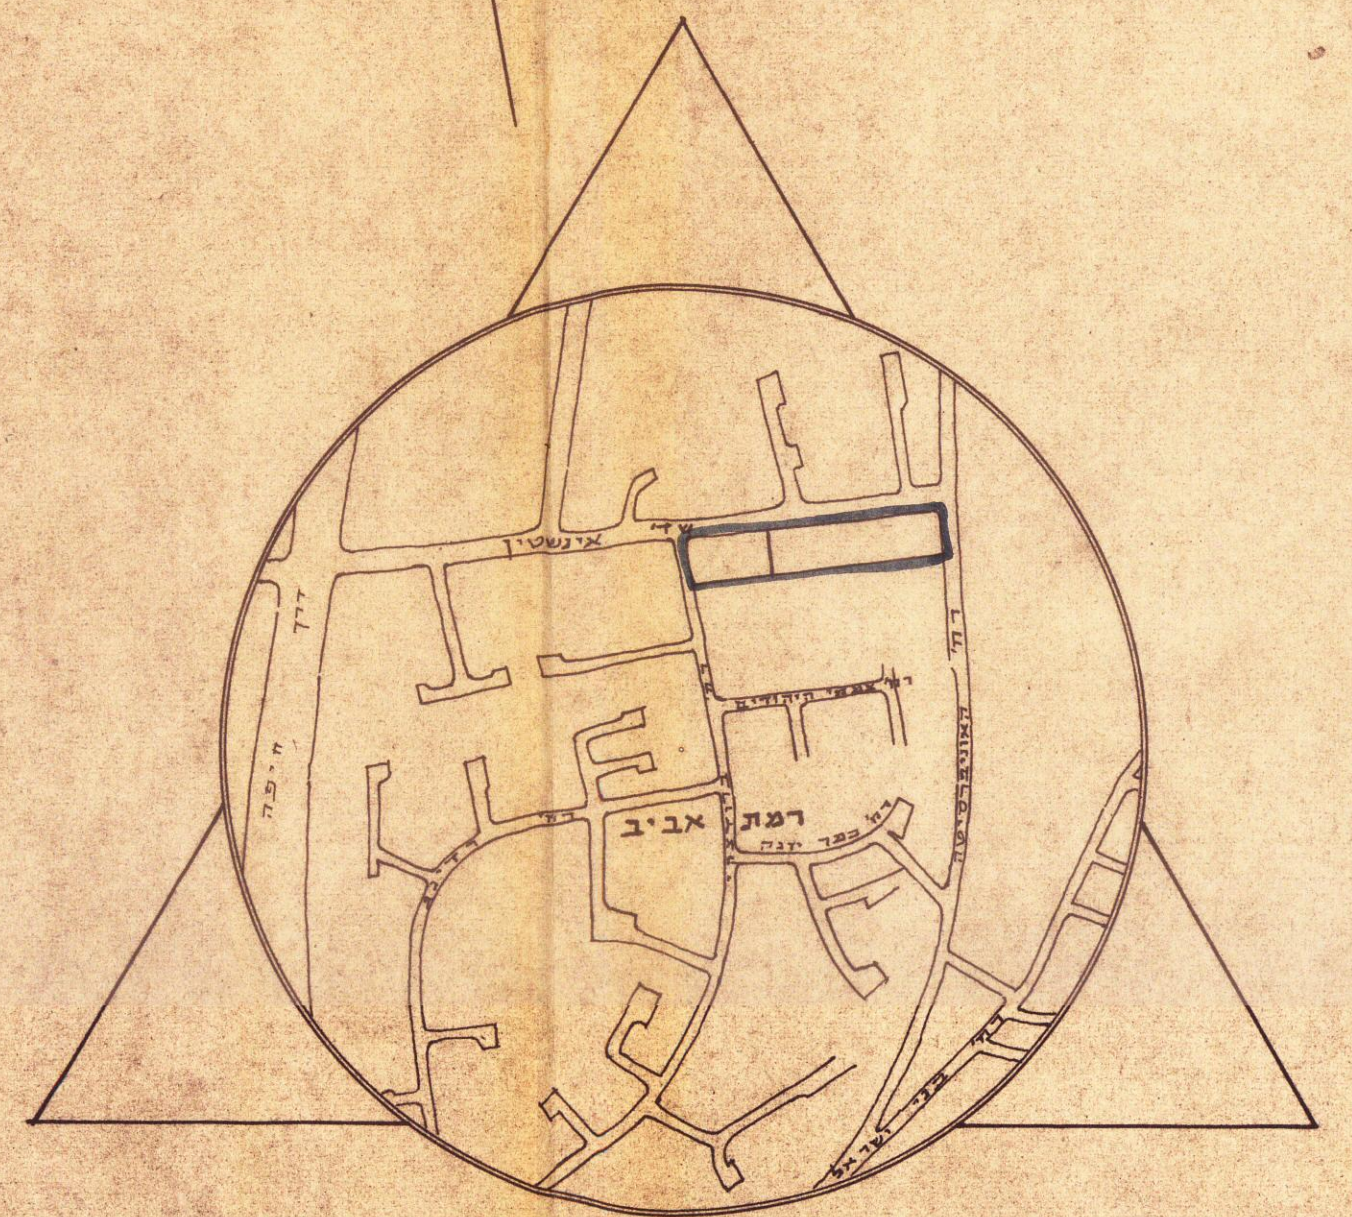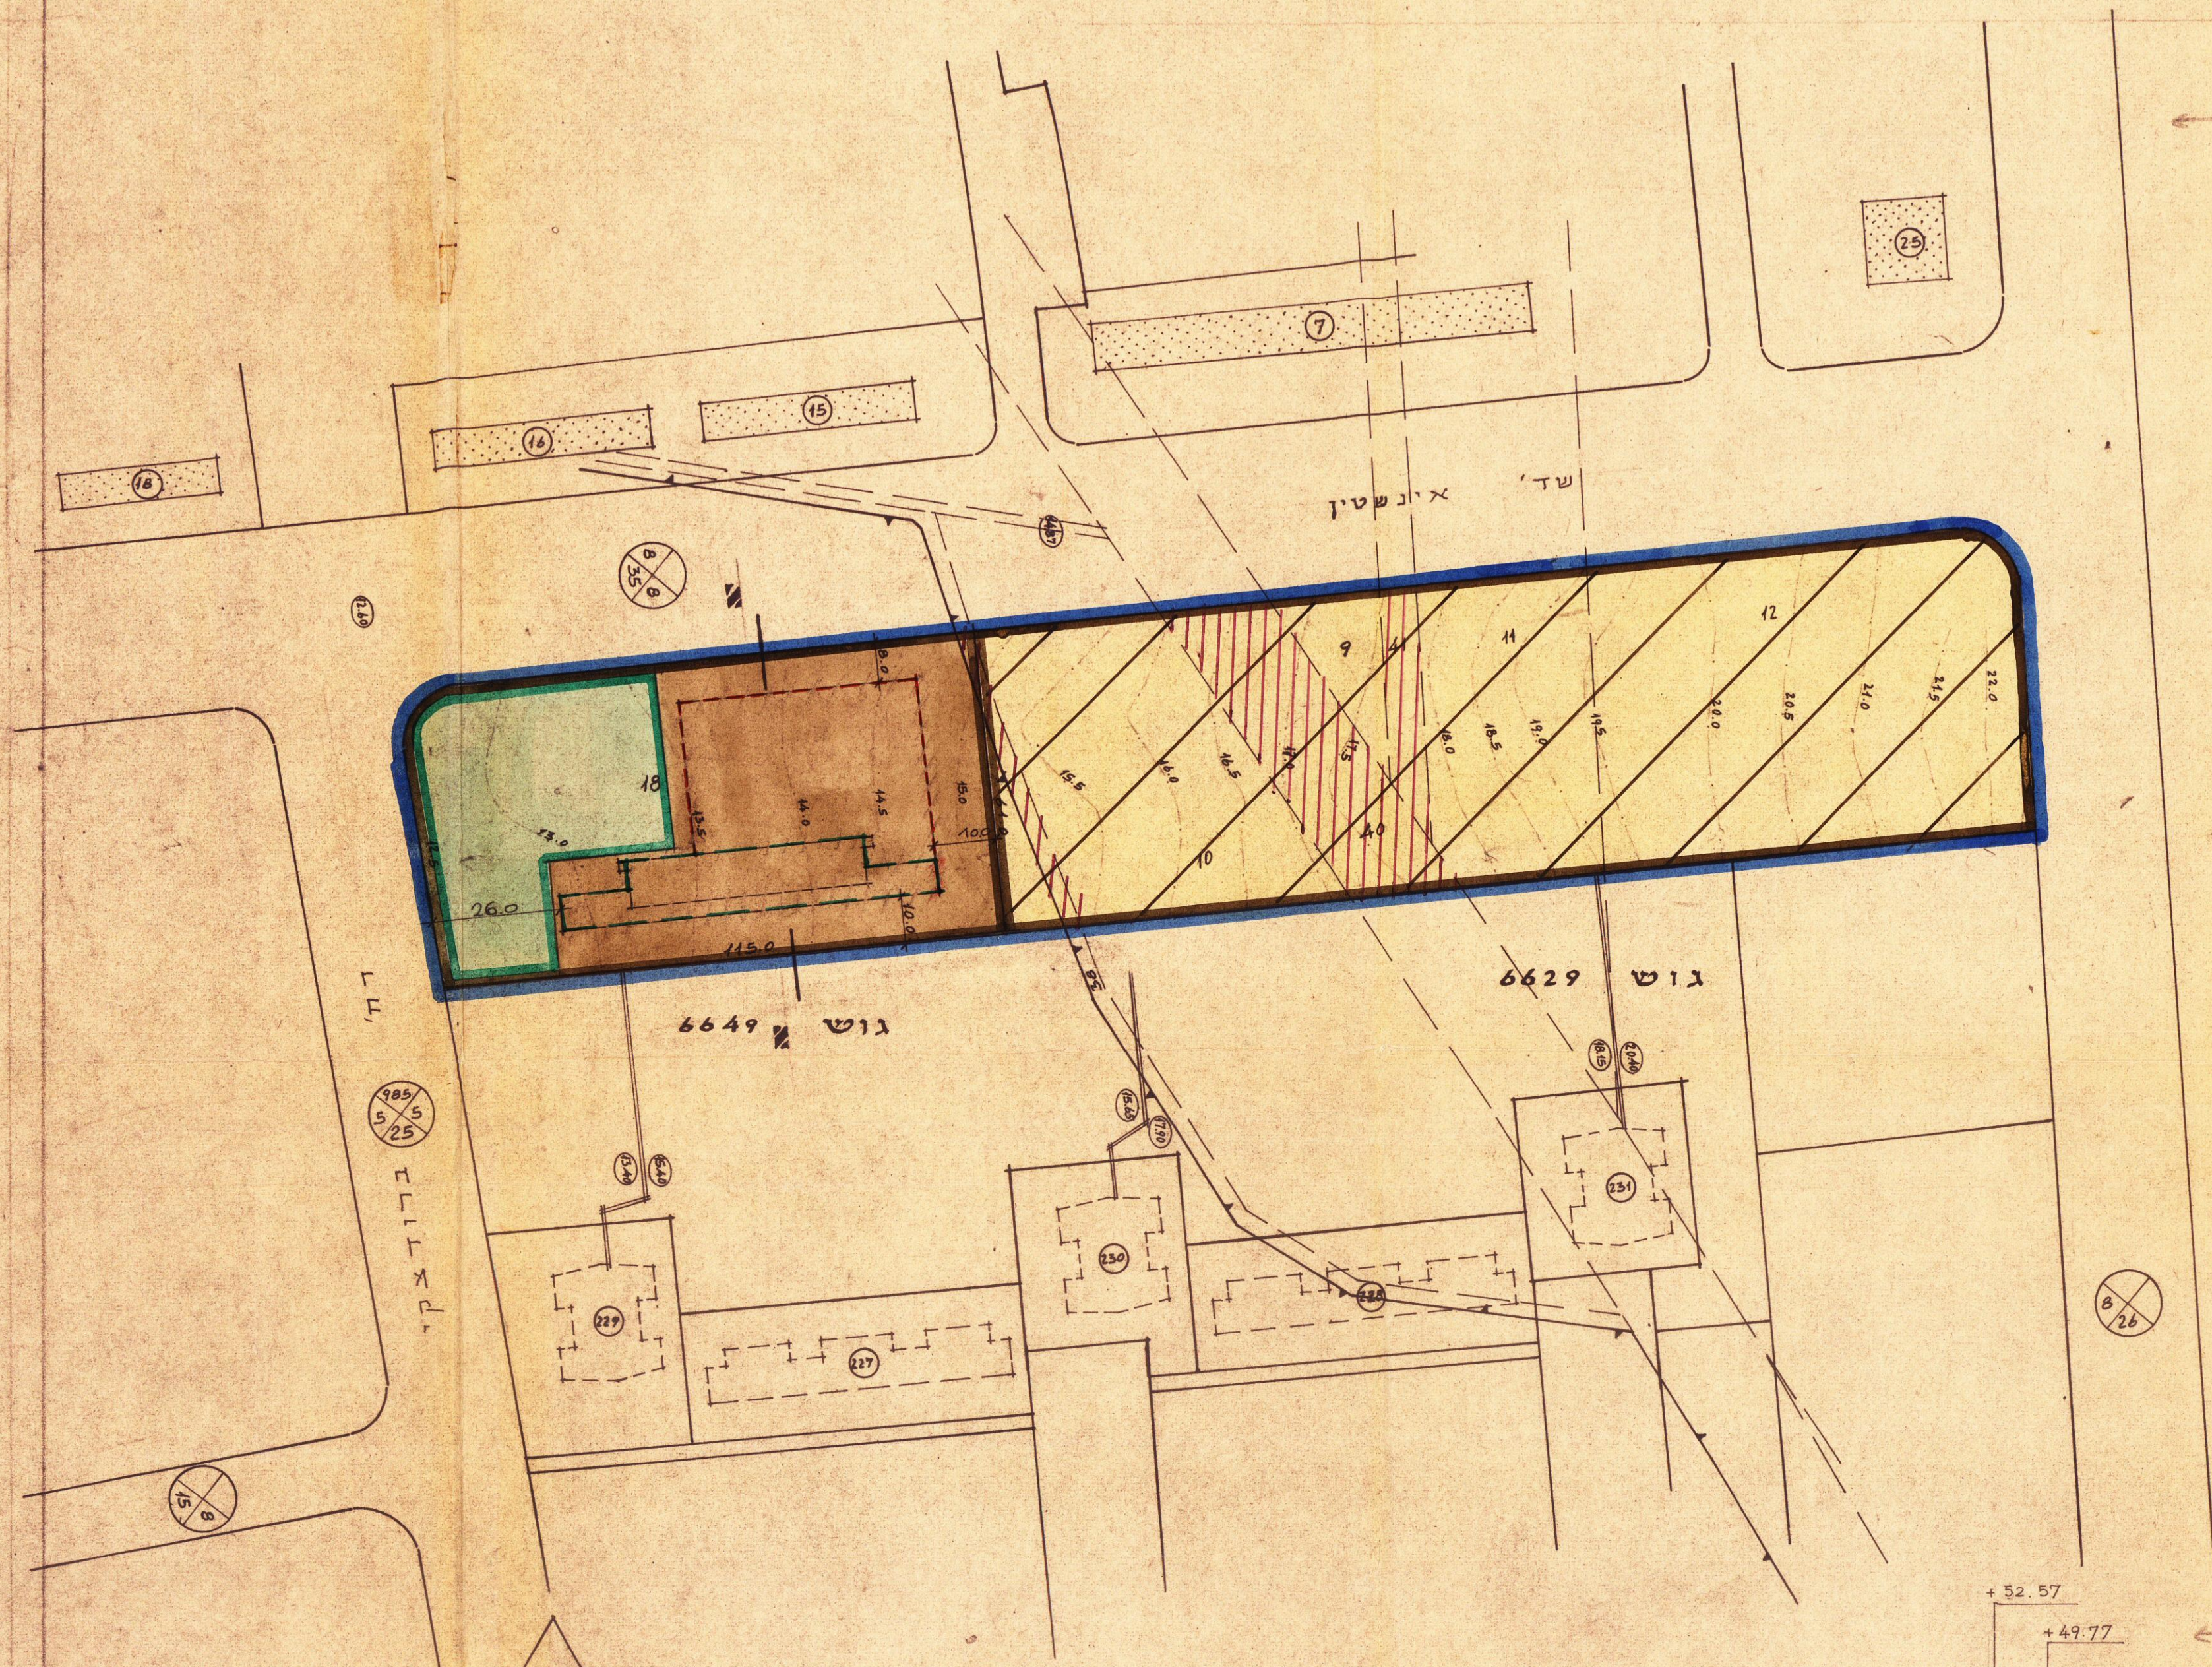

מסדר הפנים  
חוק התכנון והבניה תשכ"ה-1965  
מחוז תל-אביב  
מרחב תכנון מקומי  
תכנית מס' 937  
הועדה המחוזית בשיבתה ה' 16  
מוס' 24.10.66  
החלטת להפקיר את  
התכנית להצטרף לעיל  
סגן מנהל כללי לתכנון  
וע"מ ראש העיריה

מסדר הפנים  
חוק התכנון והבניה תשכ"ה-1965  
מחוז תל-אביב  
מרחב תכנון מקומי  
תכנית מס' 937  
הועדה המחוזית בשיבתה ה' 16  
מוס' 24.10.66  
החלטת להפקיר את  
התכנית להצטרף לעיל  
סגן מנהל כללי לתכנון  
וע"מ ראש העיריה

הועדה המחוזית לתכנון ולבניה תל-אביב-יפו  
שם התכנית קבנין מס' 937  
המועצה לפינוח תיפק (לאחר דיון בהתנגדויות)  
תאריך : 27.3.67  
20  
1.6.67

מינהל מקרקעי ישראל  
מחוז תל-אביב-יפו  
3. X. 1966  
תכנון ומכירה

חתימת בעל הקרקע  
חתימת היוזם  
חתימת המתכנן  
ד. בנט ארכיטקט

תרשים הסביבה ק.מ. 1:10000

25.9.66  
11.10.64

ד. בנט ארכיטקט