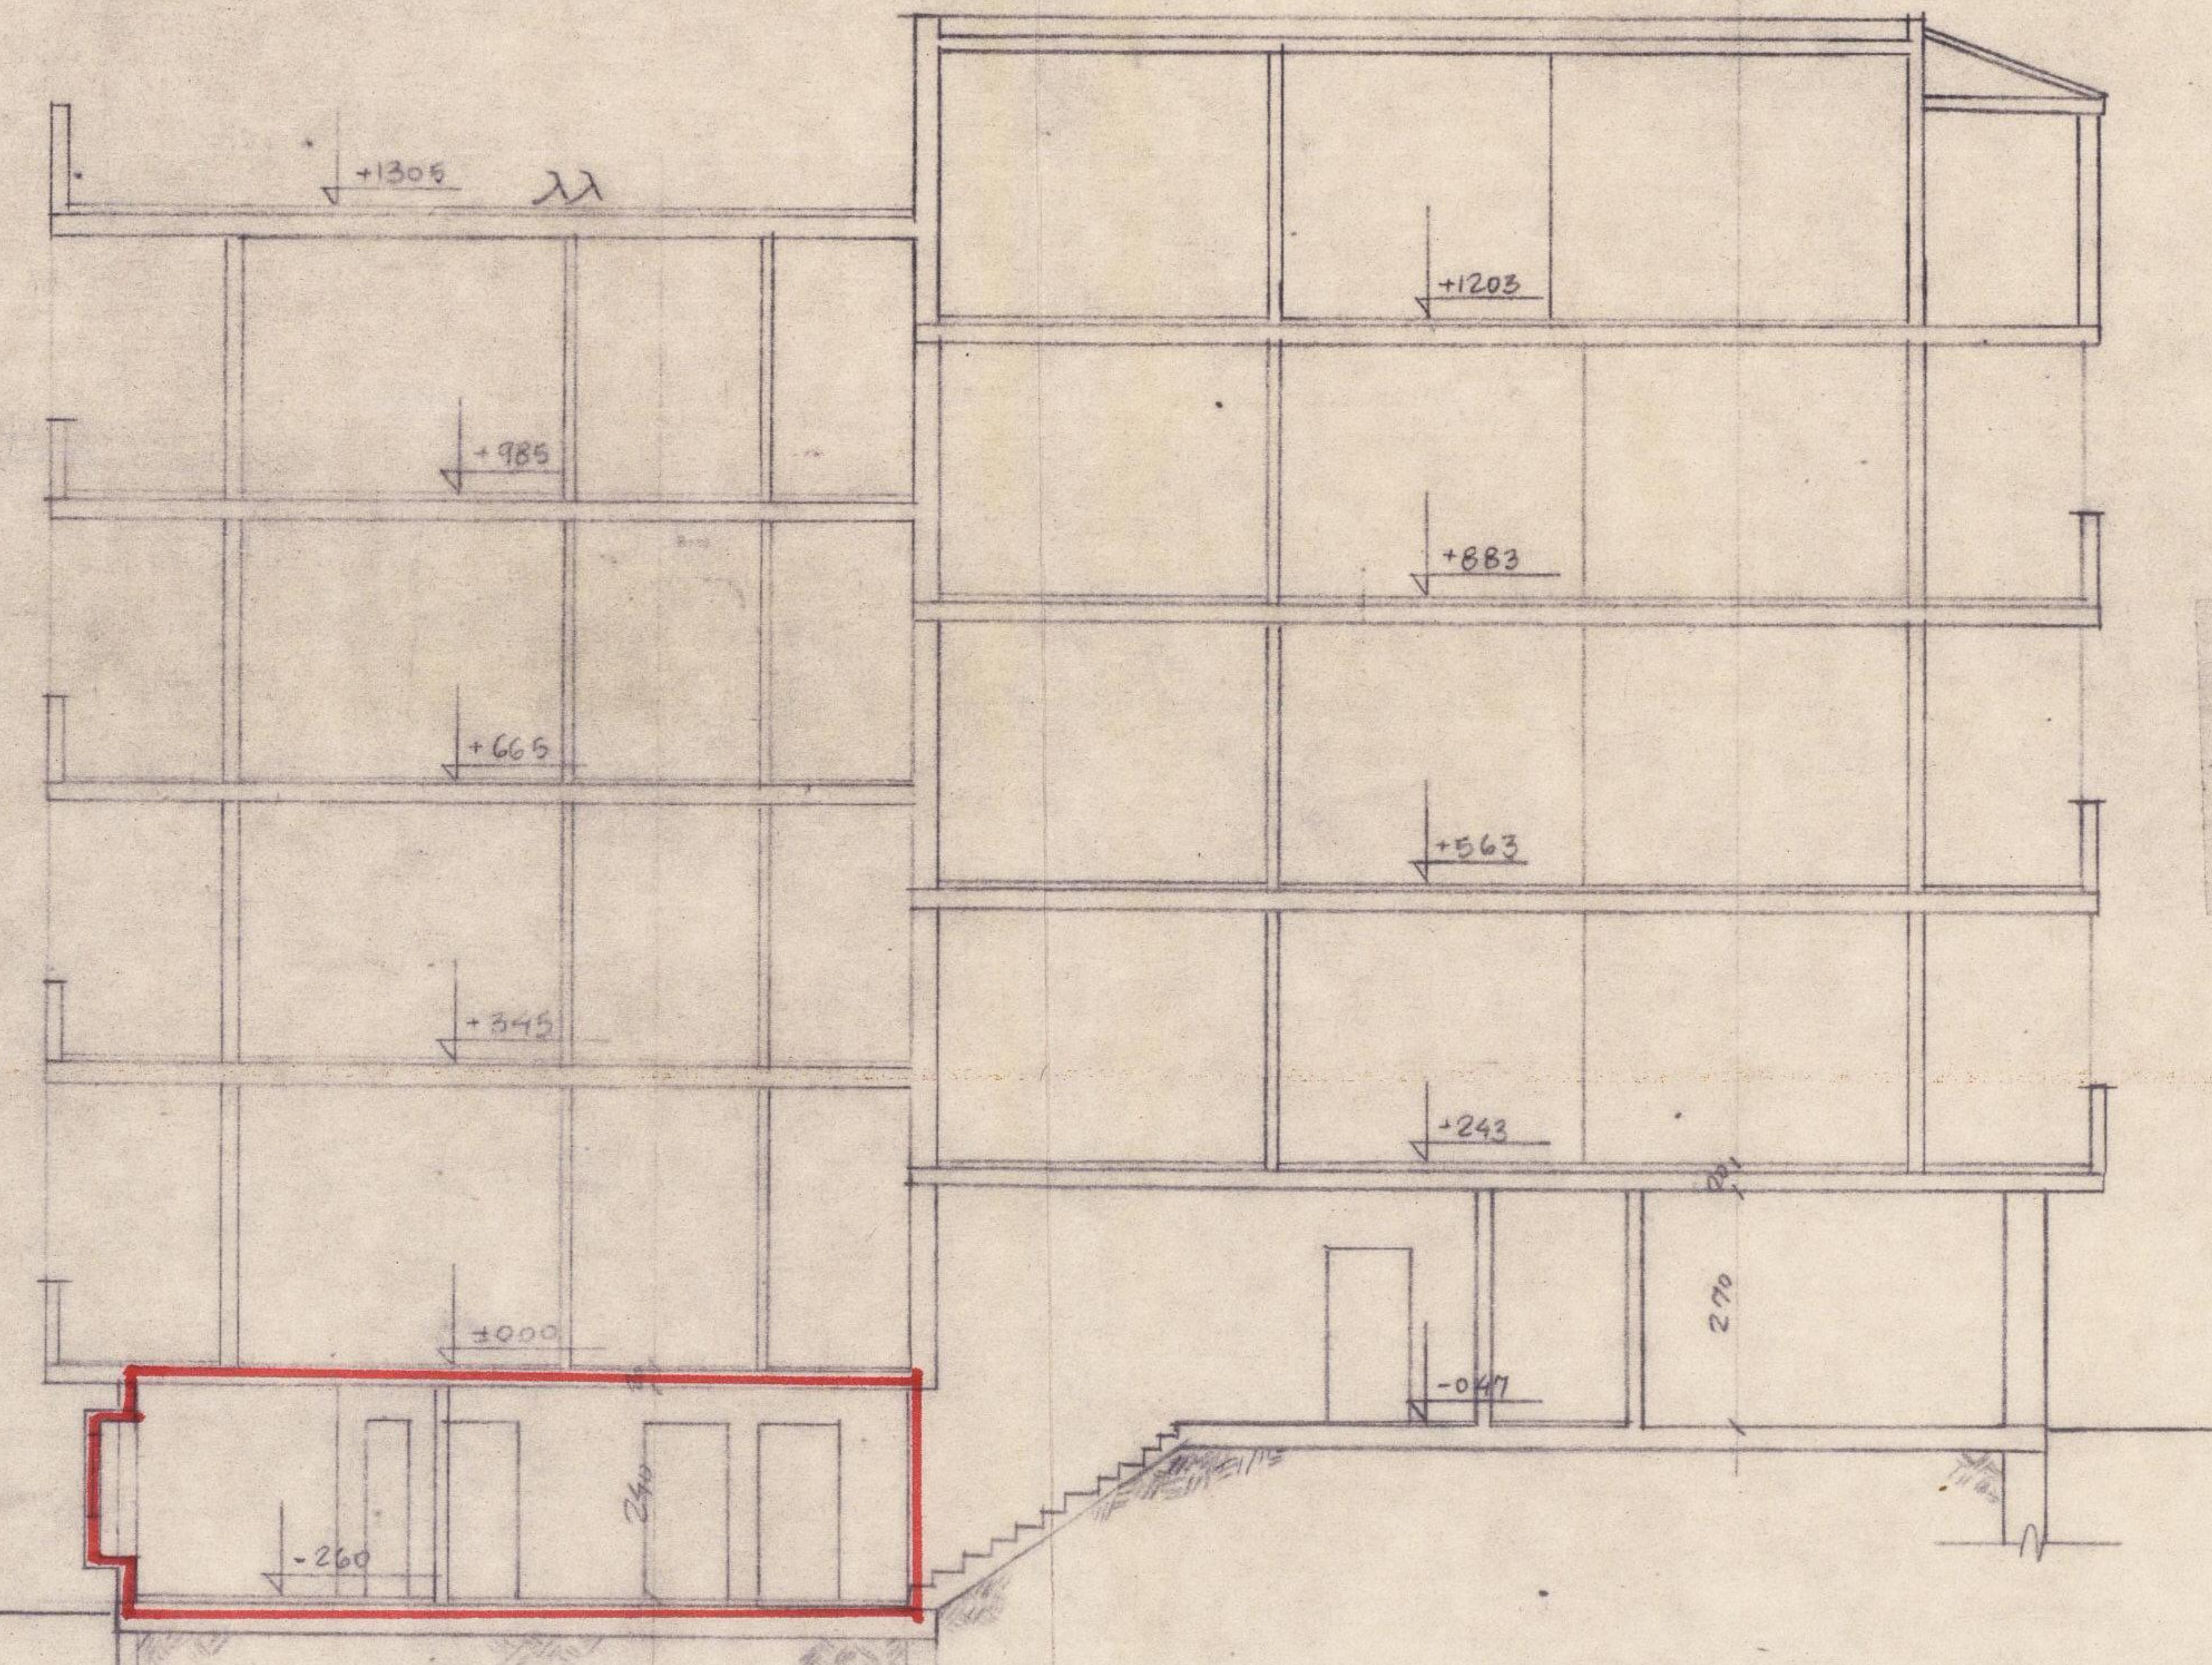

חתך ג-ג

ק.מ. 1:100

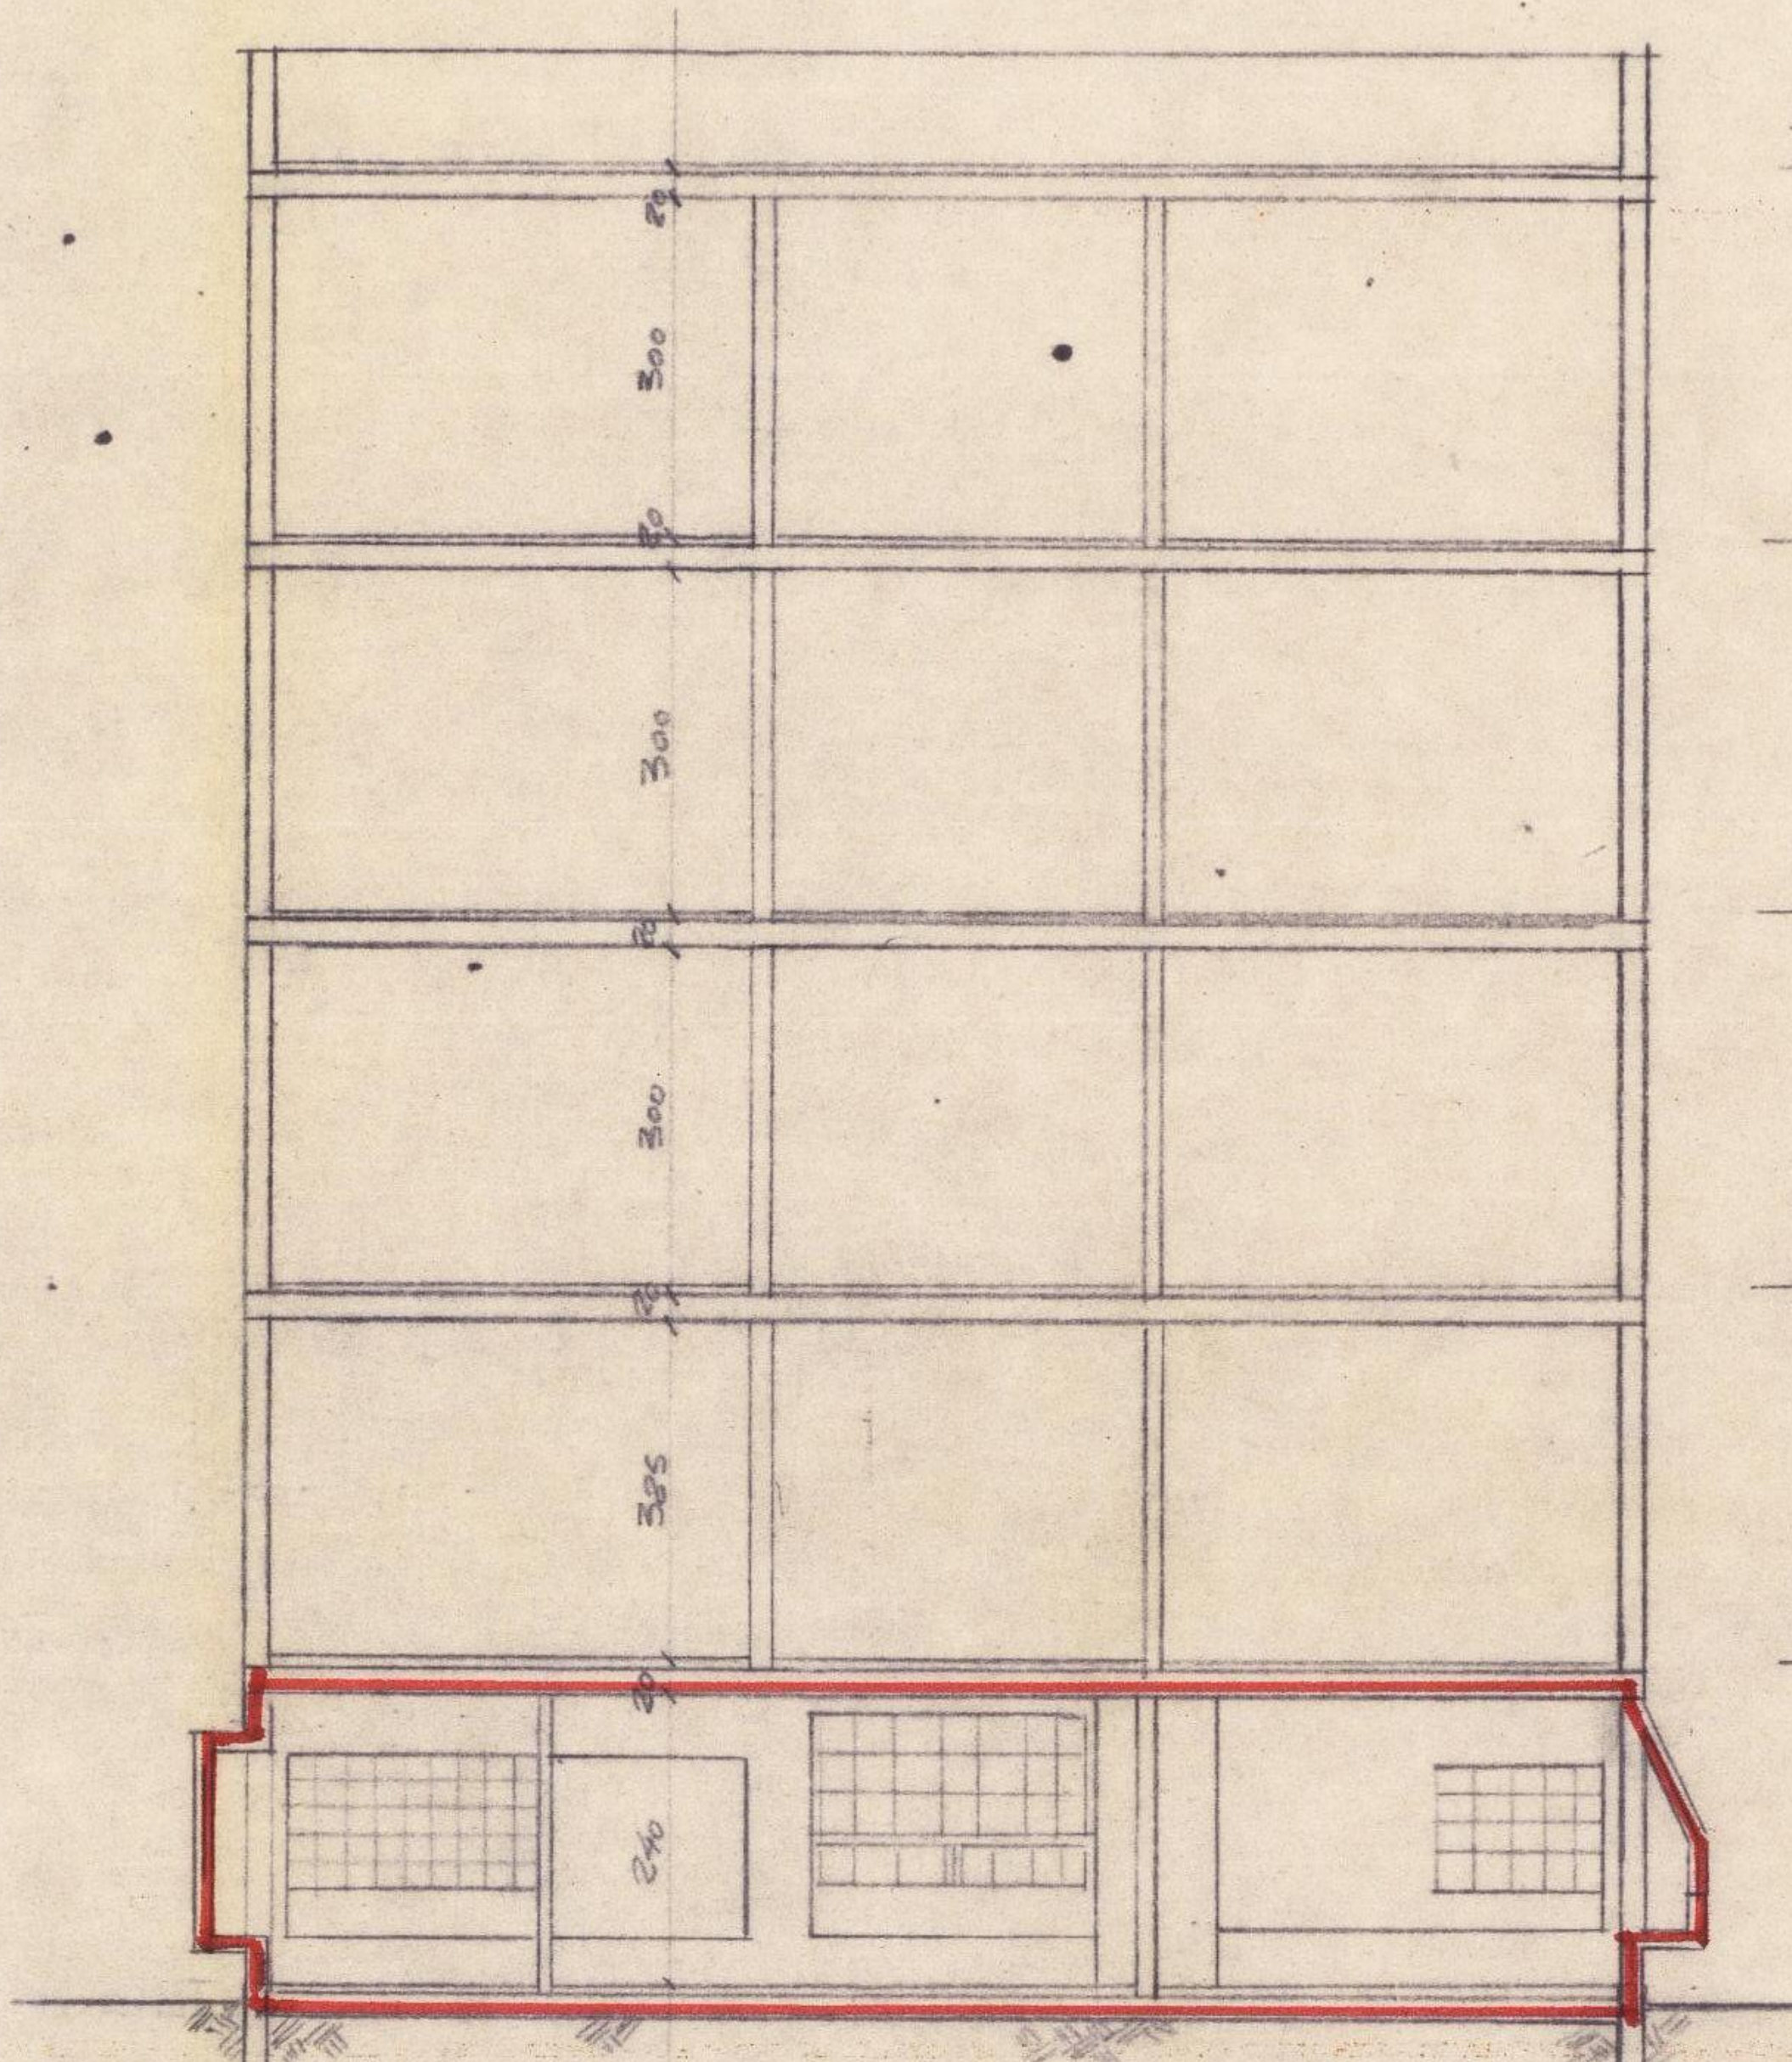

חתך א-א

ק.מ. 1:100

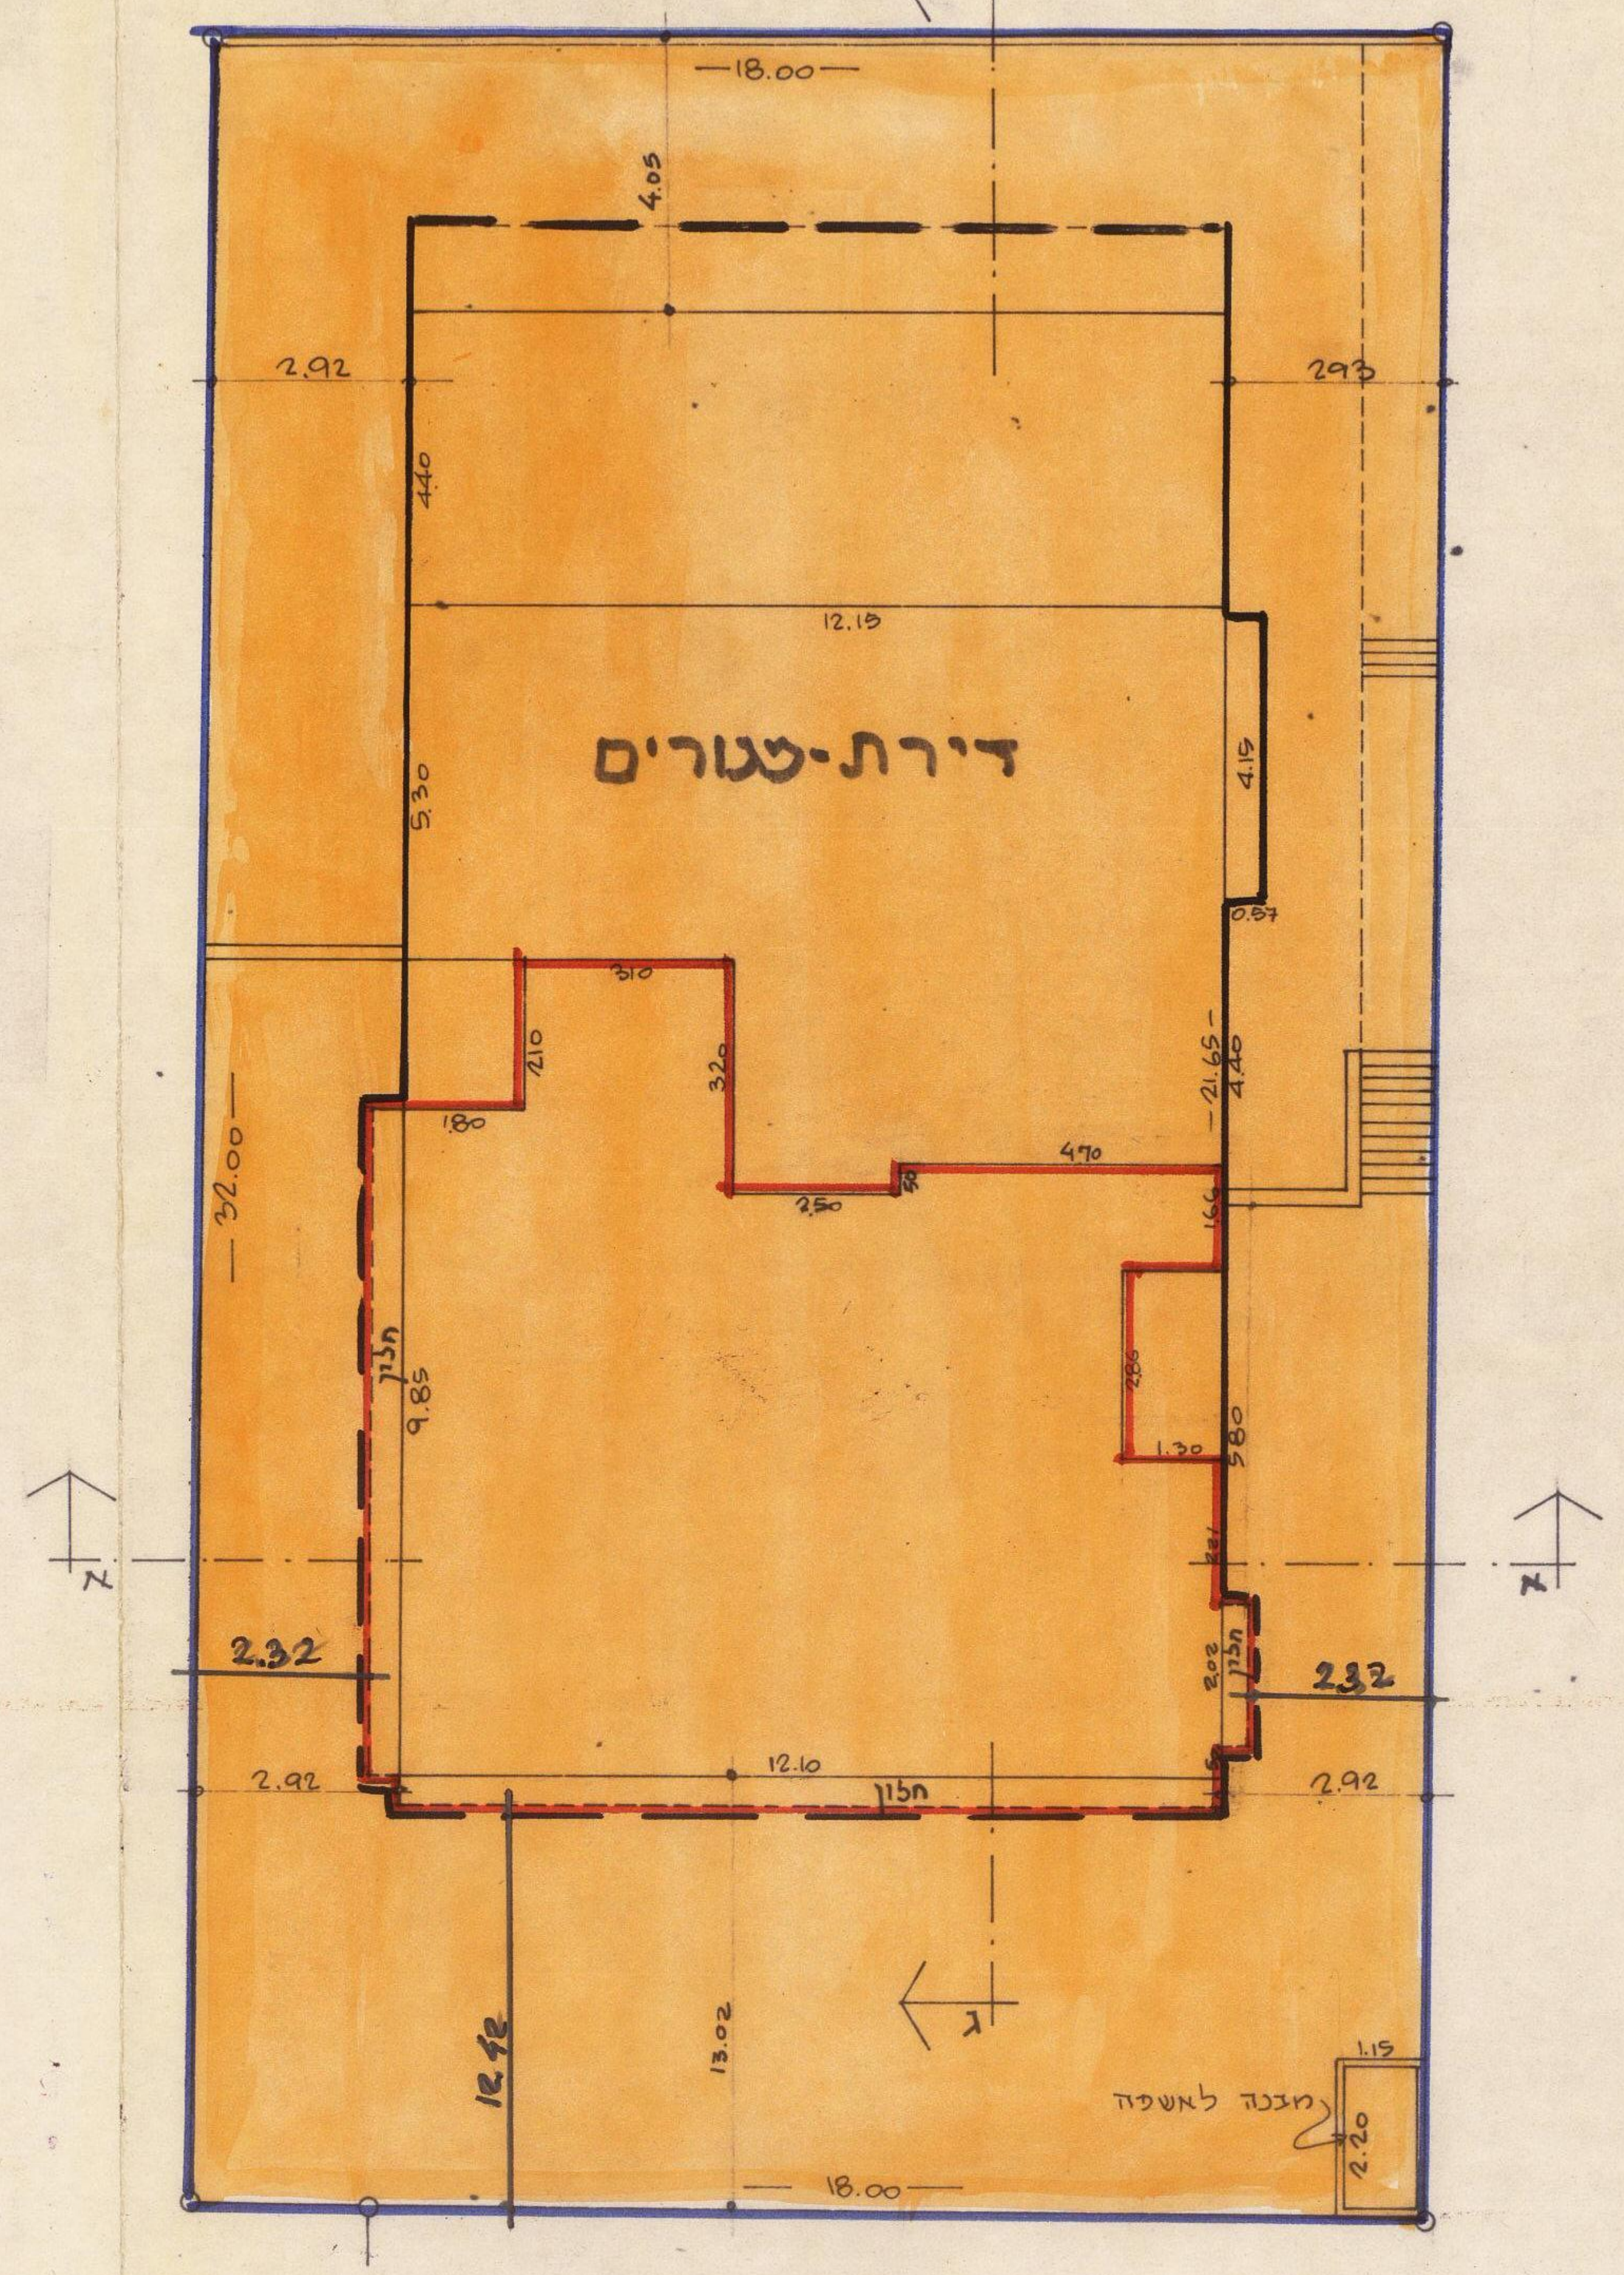

תרשים המגרש ק.מ. 1:125

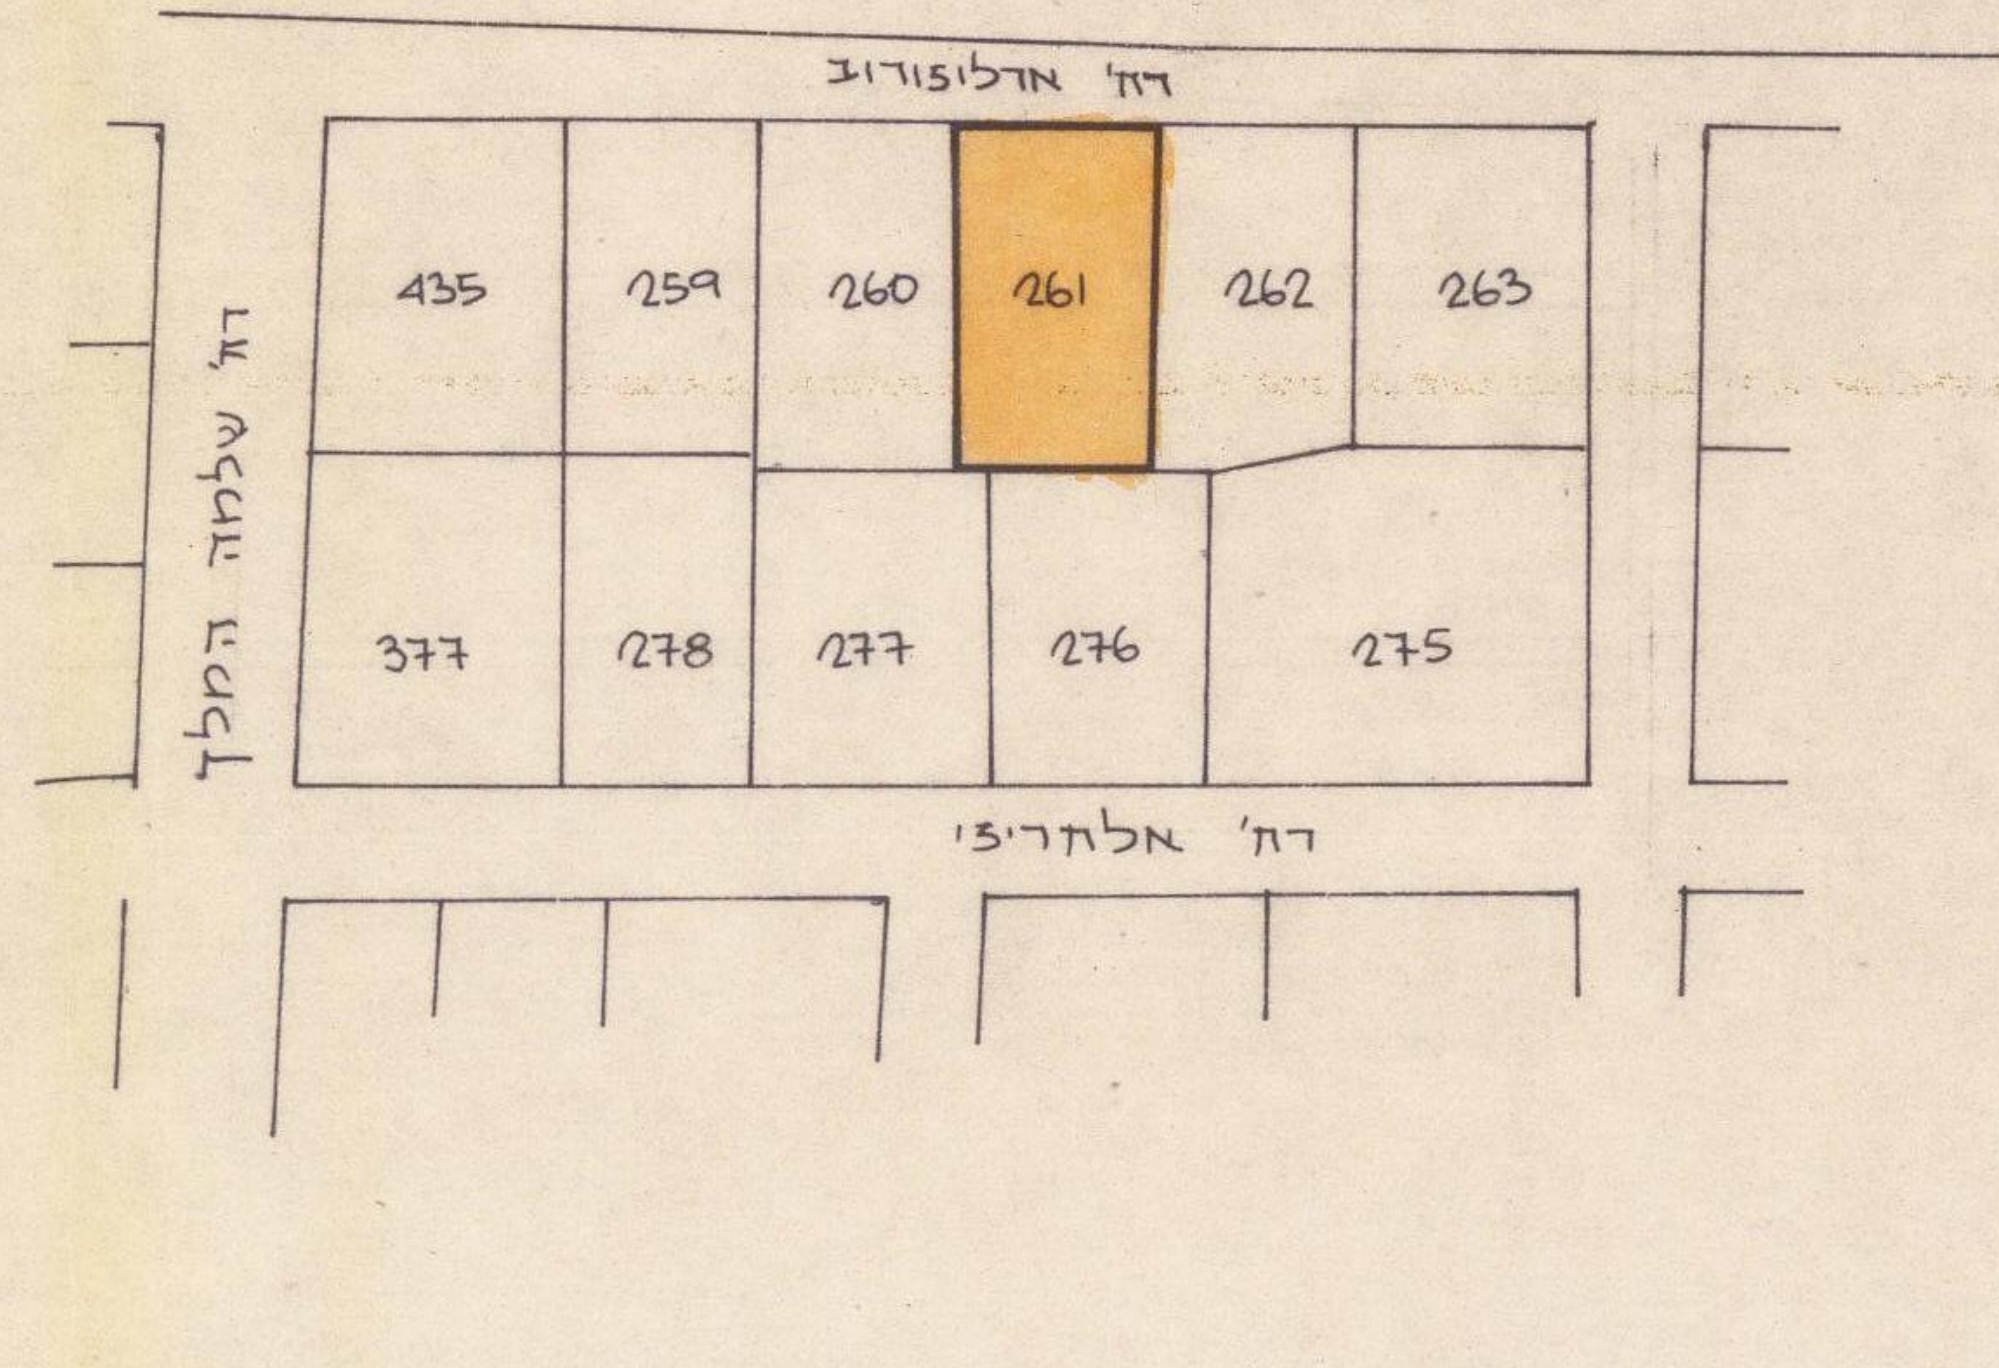

תרשים הסביבה ק.מ. 1:1250

מרחב תכנון מקומי תל-אביב-יפו

תשריט לתוכנית מס' 2348
שינוי מס' 4 לשנת 1983 של ת.ב.ע. מס' 1927
(תיקון 1938) גד"ס:

2348 3623 -3

2

מחוז : תל-אביב

נפה : תל-אביב-יפו.

עיר : תל-אביב-יפו.

גוש : 6215 חלקה : 261

שטח התכנית - 576 מ"ר

בעל הקרקע : שלב-יועצים

היוזם : שלב-יועצים

עורך הבקשה : מירי ליבנת

חתימת בעל הקרקע :

חתימת היוזם :

חתימת עורך הבקשה : מירי

מדינת ישראל / משרד הפנים
חוק התכנון והבניה תשכ"ה-1965
מחוז תל-אביב
מרחב תכנון מקומי תא-יפו
תוכנית מתאר/מפורטת מס' 2348
הועדה המחוזית בישיבתה מס' 429
מיום 31.12.84 החליטה לתת תוקף
לתכנית.
מרדכי כהנא
יושב ראש הועדה
סגן מנהל כללי לתכנון
נבדק 13.5.85 תאריך

הועדה המקומית לתכנון ולבניה תל-אביב-יפו
שם התכנית תכנית מס' 2348
הומלצה למתן תוקף
תאריך..........פרוטוקול..........
אושרה למתן תוקף ע"י הועדה המחוזית לתכנון ולבניה
תאריך 31.12.84 ישיבה מס' 429
מחלקה | מהנדס העיר
תאריך 5.2.85

ג.נ.

מקרא :

גבול תכנית	🟦
אזור דירות I	🟧
איתור הבנין הקיים	⬛
איתור משרד מוצע	🟥