


שדרות רוטשילד

רחוב
שד"ל

רחוב
רמח"ל

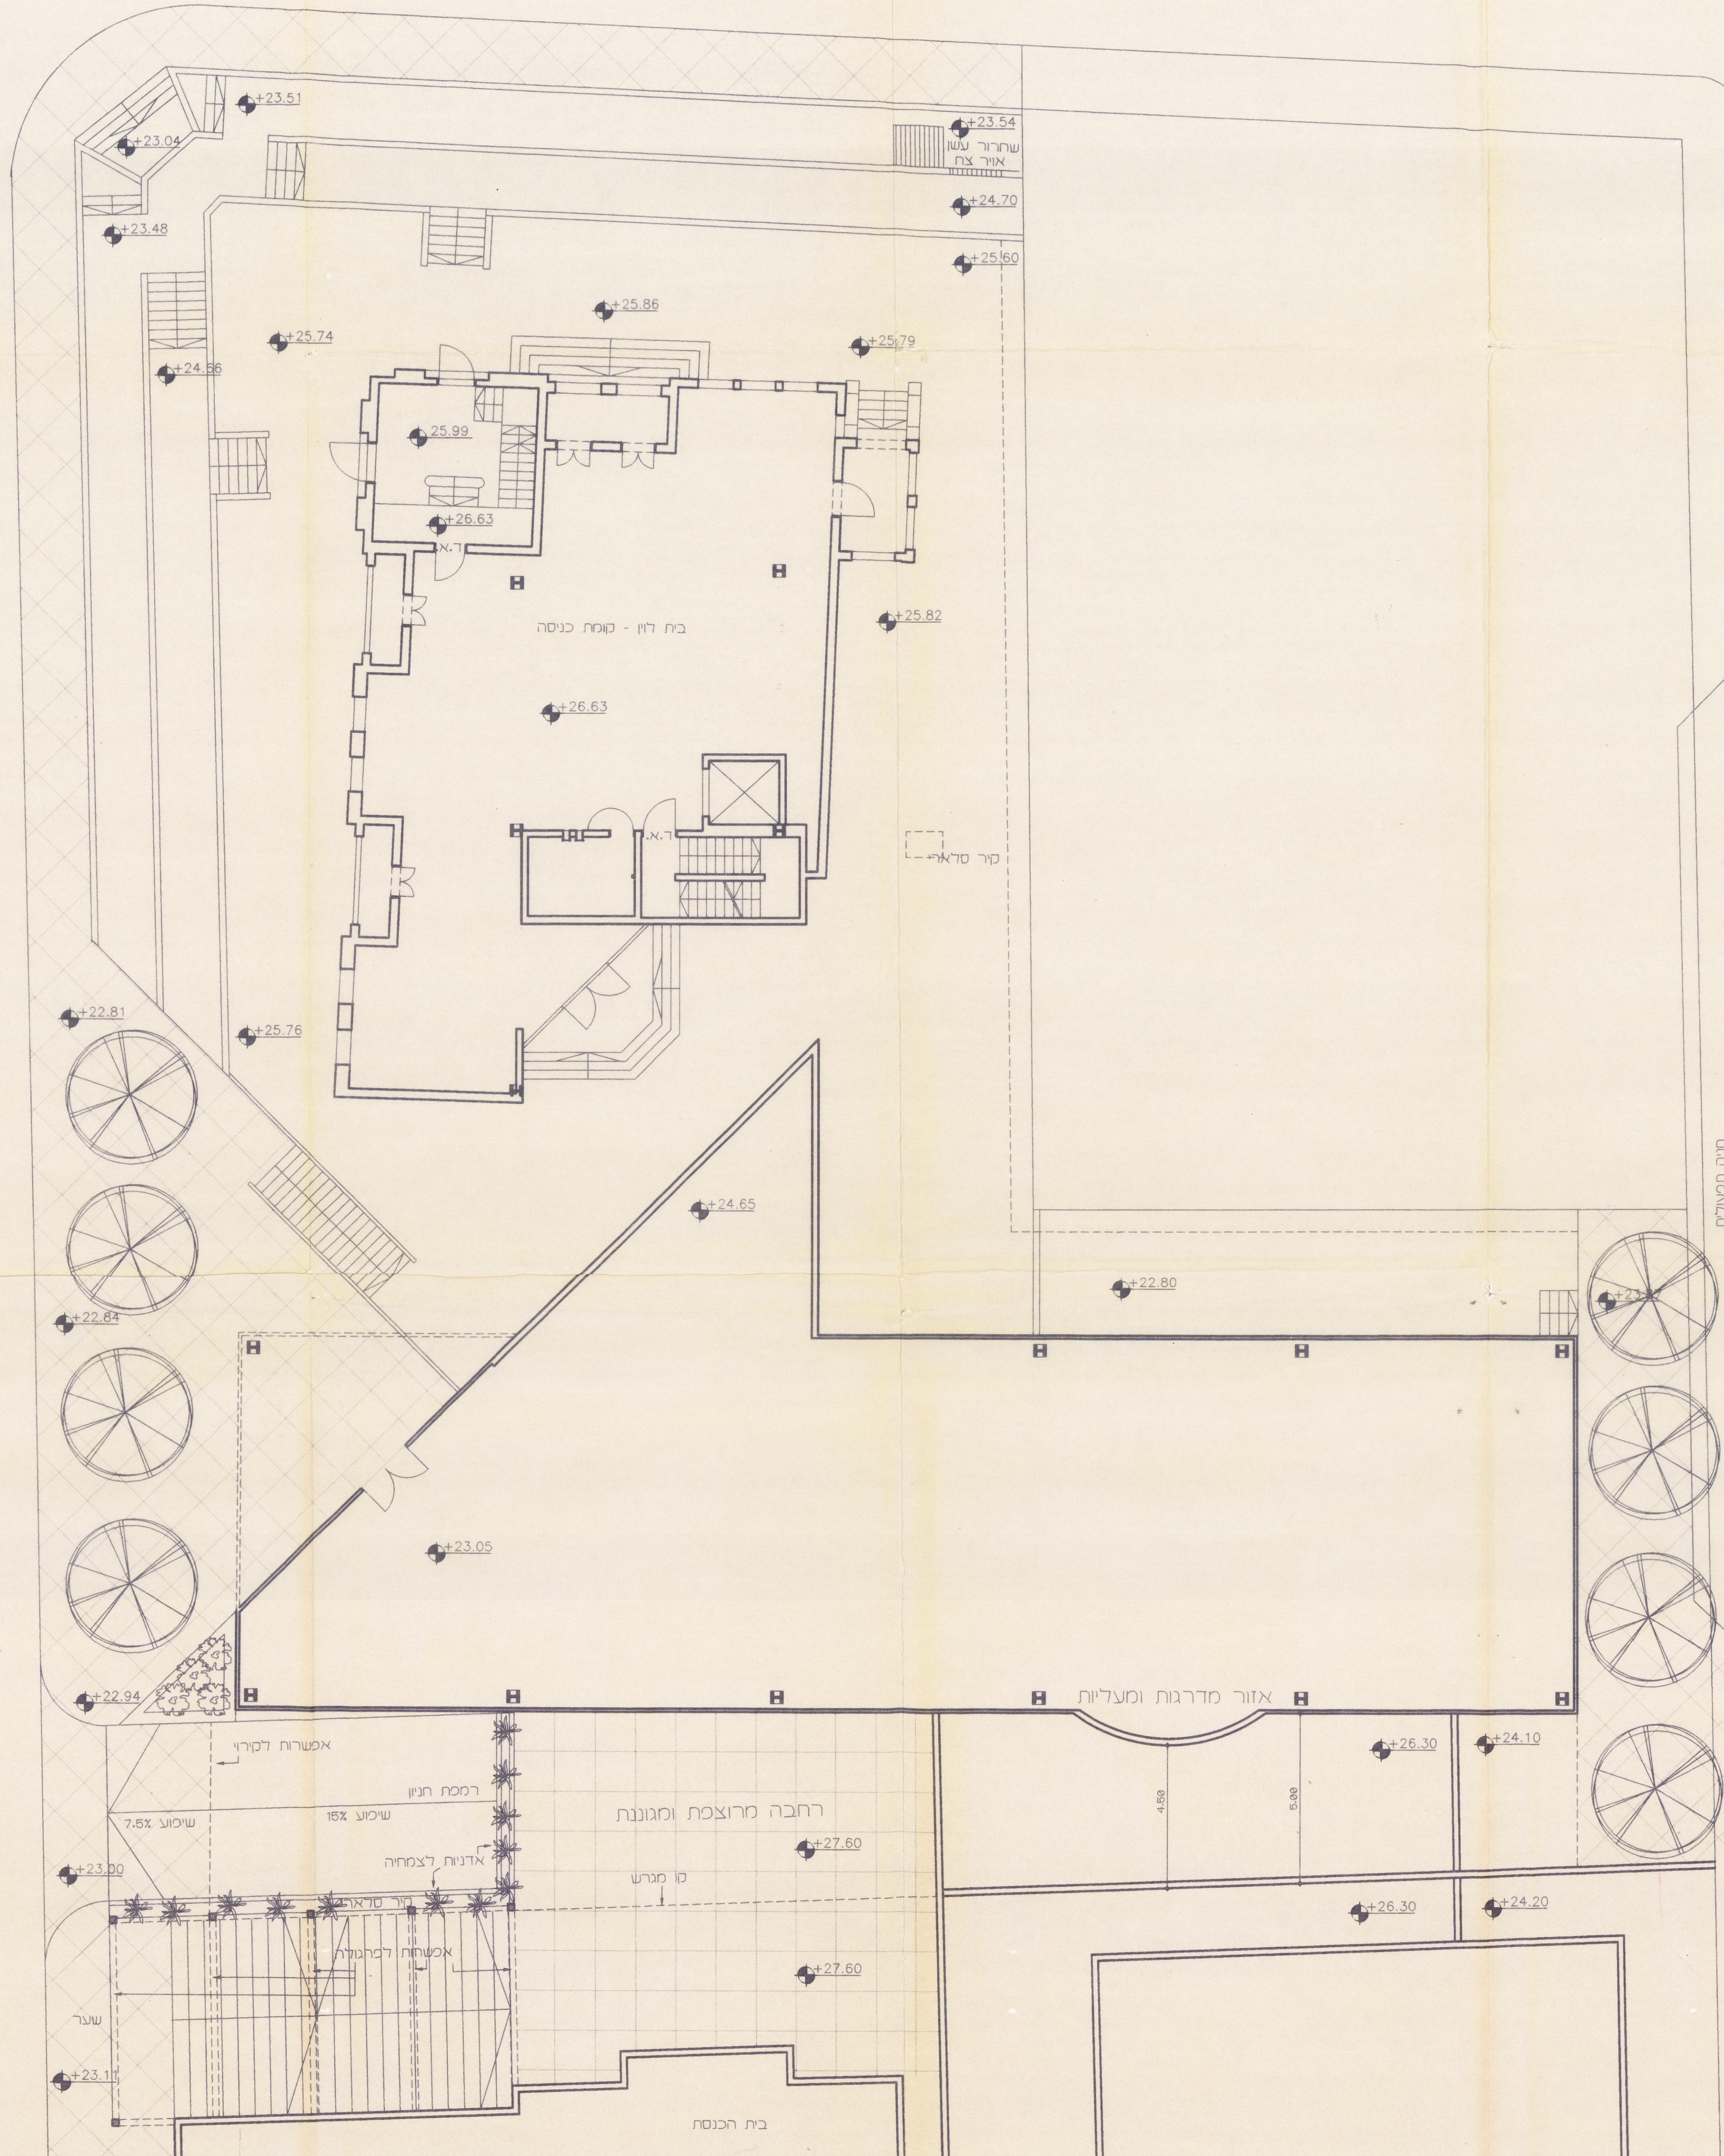

משרד המכס מחוז תל-אביב
חוק חובטון וחובטת חשבונית - 1948
2548
אישור תכנית מס' 2548
הועדה המחוזית לתכנון ולבניה והמחלקה הממשלתית
ביום 19.6.95
לאשר את התכנית.
מנהל המחלקה
ד"ר יוסף גורן

הועדה המקומית לתכנון ולבניה תל-אביב - יפו	שם התכנית	מס' תכנית	תאריך
המסלול לתכנון תחום (השטח דרום במתחם)	2548	מס' 2548	25.4.85
המסלול לתכנון תחום (השטח דרום במתחם)	2548	מס' 2548	25.4.85
נשפח בינוי ופיתוח עירוני
למחלקת קרקע-כניסה
בנין משרדים ובית ליון
נשפח לתכנית מפורטת מס' 2548



קנה מידה 1:100

יסקו וסות, אדריכלים ומתכנני ערים
רח' יפו 100 תל-אביב
טל: 03-6861241
פקס: 03-6861245