


מרחב תכנון מקומי תל-אביב יפו

תסריט לתכנית מפורטת מס 1088 - חלק מאדמות כפר שלם,

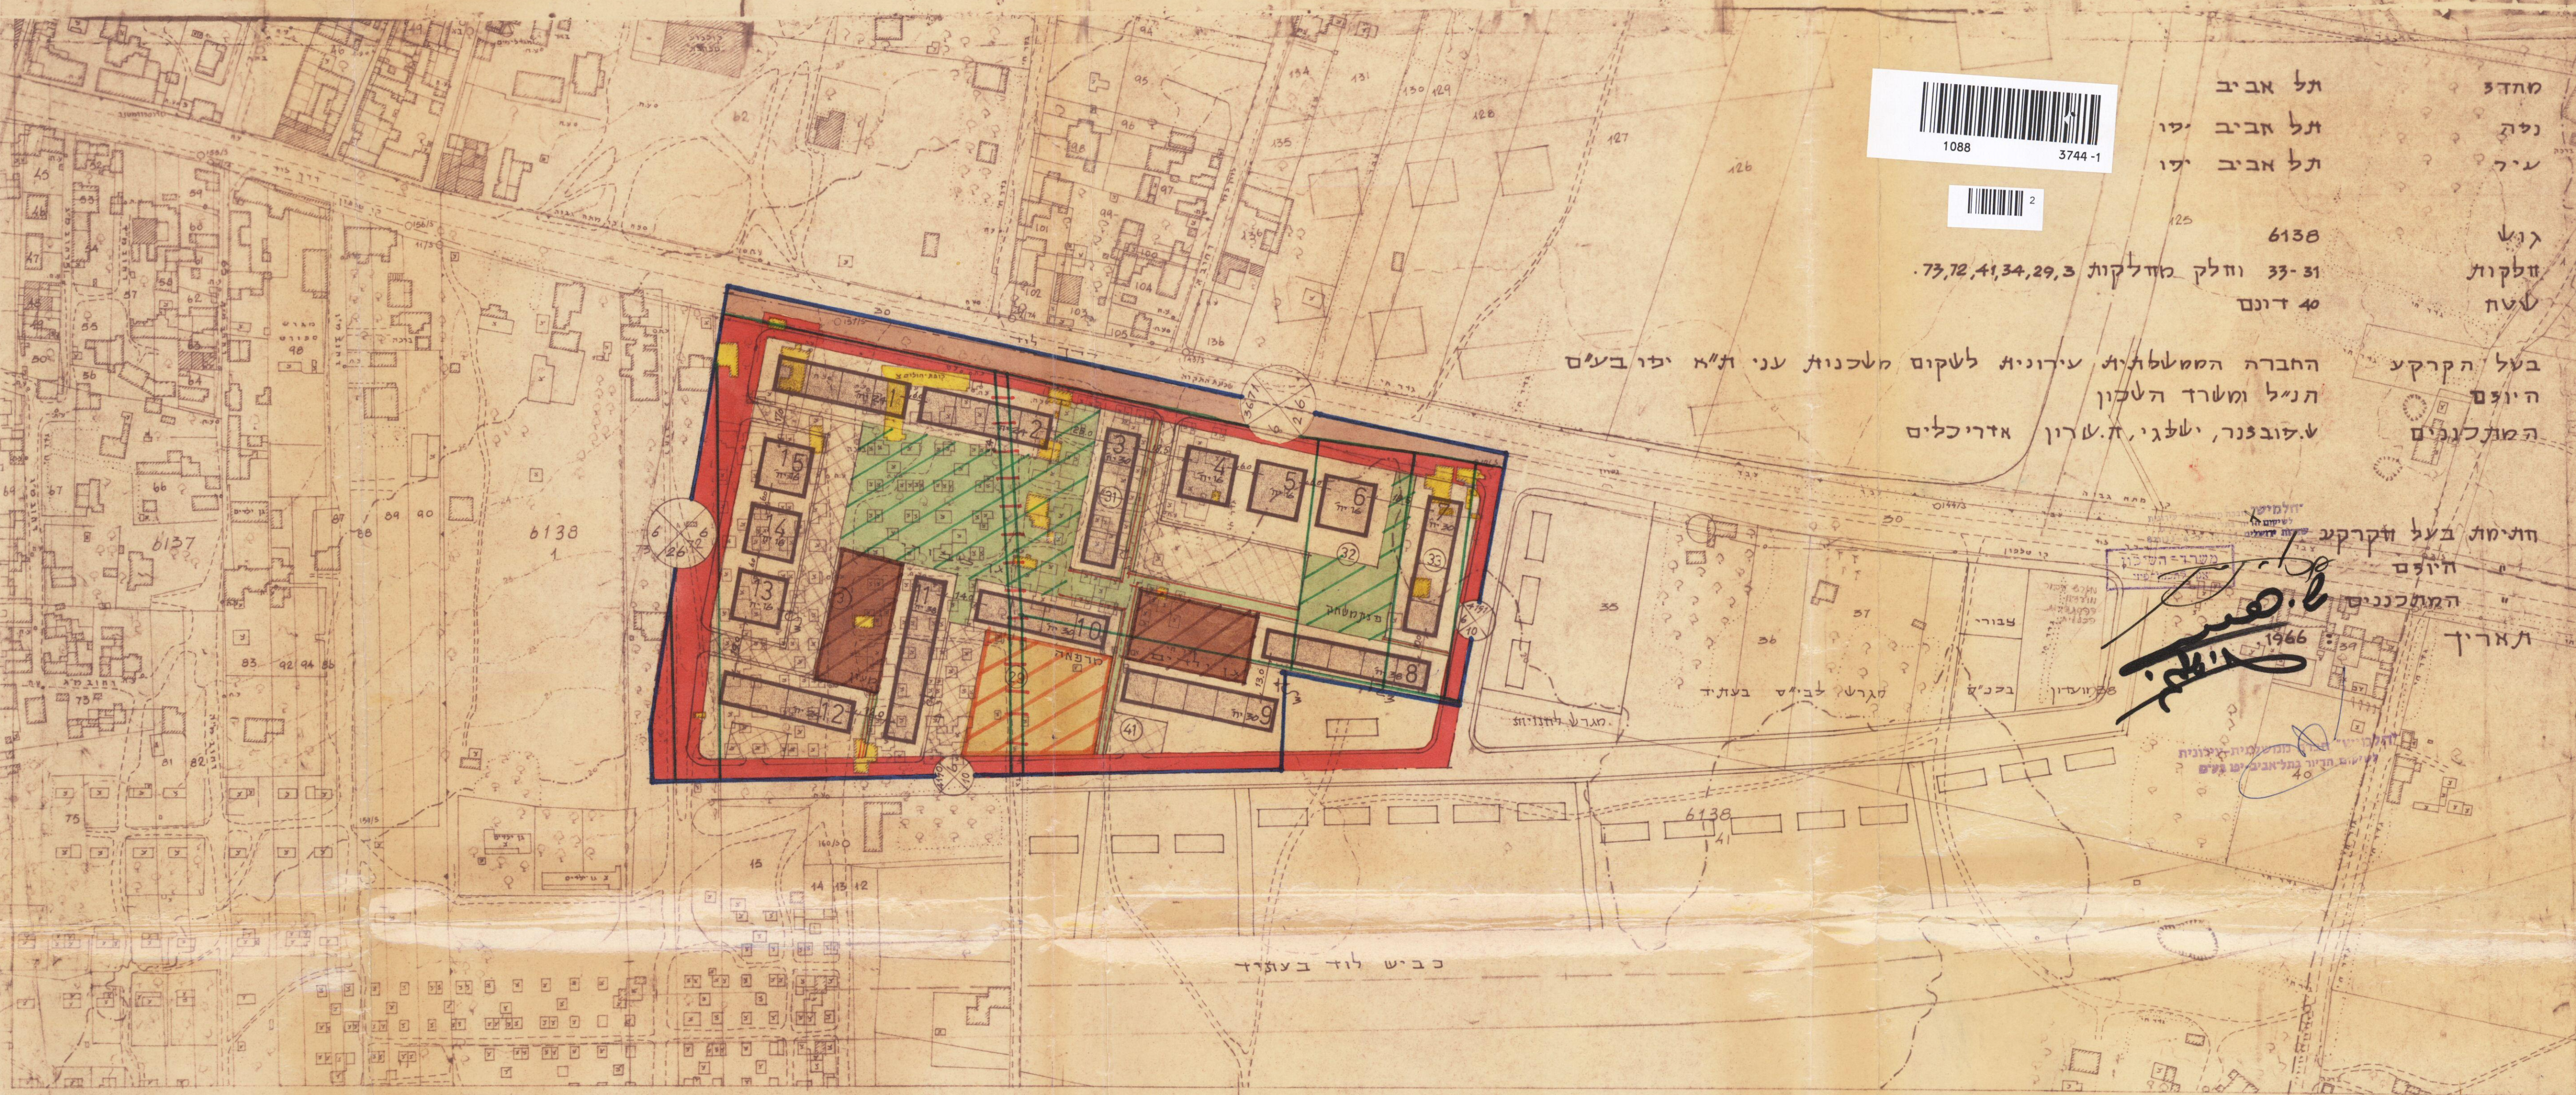

מחוז
נפה
עיר

תל אביב
תל אביב יפו
תל אביב יפו

גוש
חלקות
שטח

6138
31-33 וחלק מחלקות 3, 29, 34, 41, 72, 73.
40 דונם

בעל הקרקע
היוזם
המזכירים


החברה הממשלתית עירונית לשקום מלכנוף עני ת"א יפו בע"מ
הנ"ל ומשרד השכון
ש.זבצנר, י.שלגי, א.שרון אדריכלים

חתימות בעל הקרקע ודקדק
היוזם
המזכירים

1966

א.ז.ז.ז.
י.ז.ז.ז.

כביש לוד בעתיד

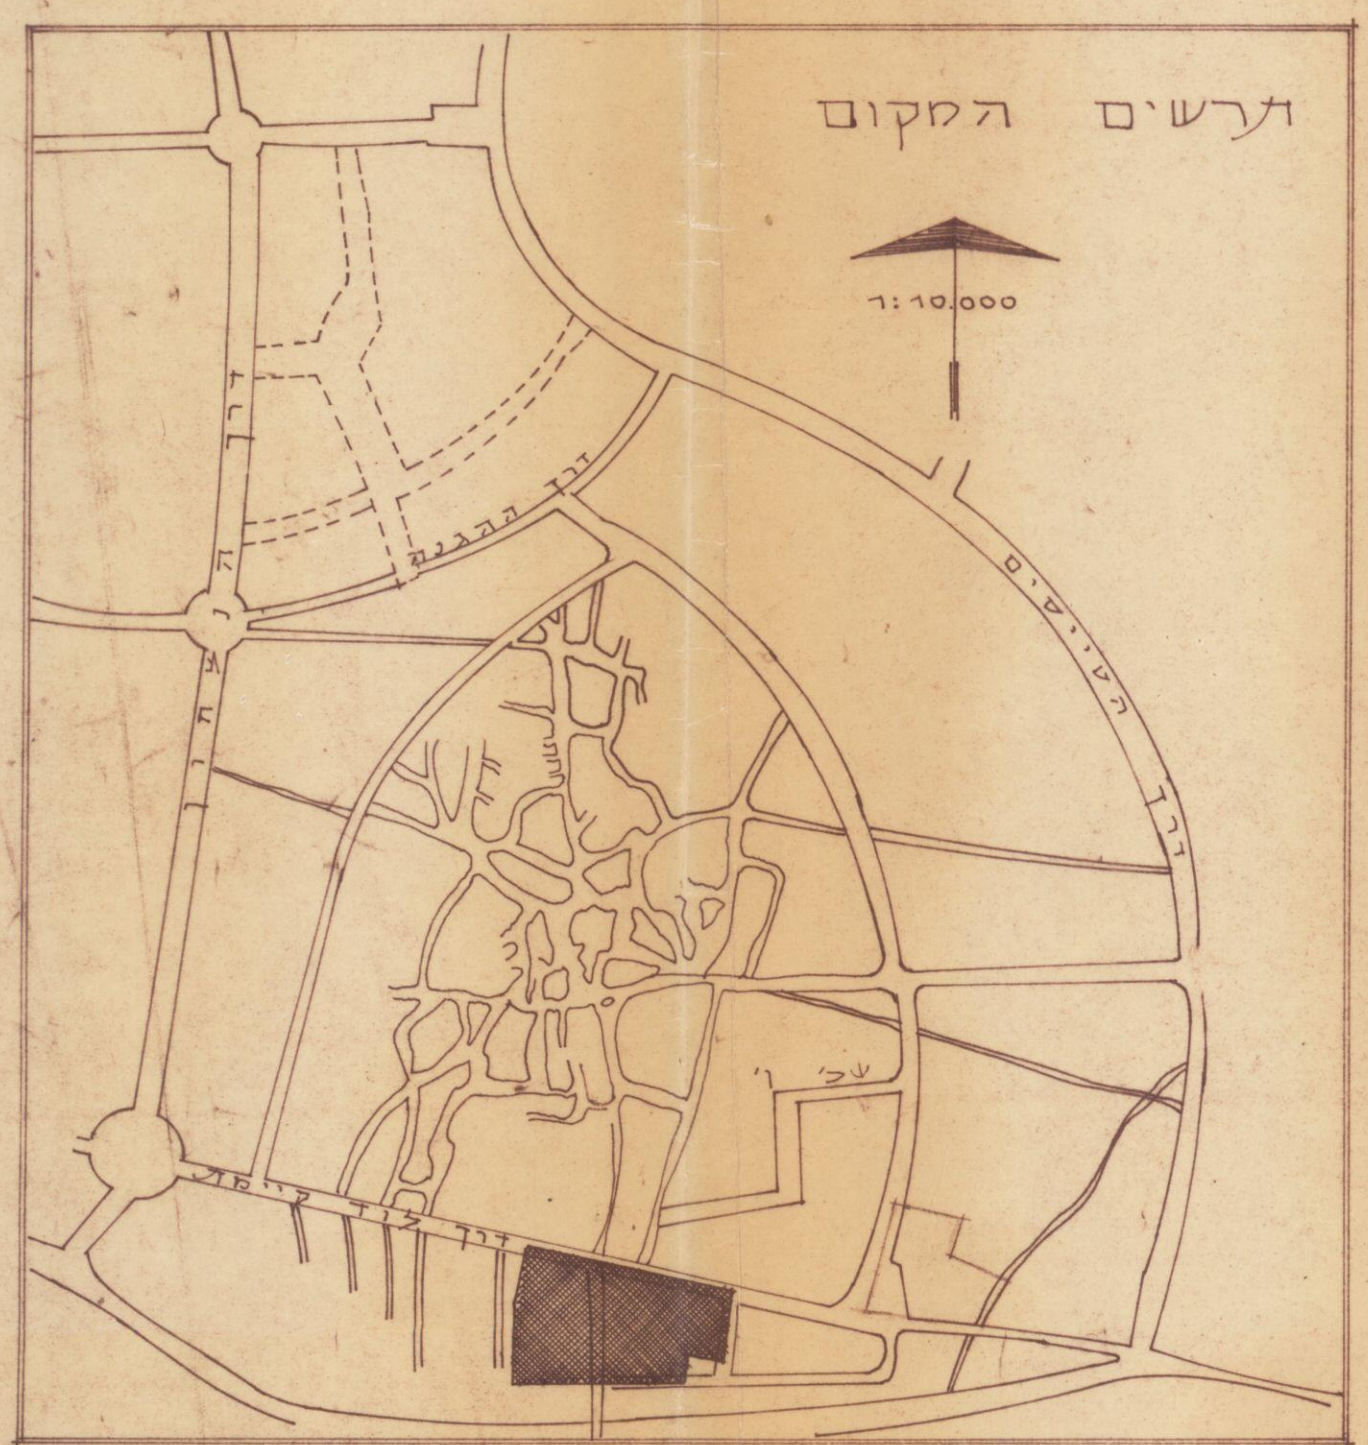

לוח שטחים מקרא :

אזורים	דונם	%
אזור מגורים	21.3	53.2
אזור לבנין צבור	4.3	10.8
שטח צבורי שטח	6.7	16.8
דרכים	7.7	19.2
סה"כ	40.0	100.0

חשוב מס' יח' הדיור

מס' הבנינים	קובע משולש	סה"כ
12,9,2,1	102	364
15,14,13,6,5,4	76	
11,10,8,7,3	166	

- גבול שטח התכנית
- גוש
- חלקה קיימת
- חלקה חלקה מקורית
- אזור מגורים
- לבנין צבור
- שטח צבורי פתוח
- דרך קיימת
- לבטול
- חדשה
- מס' הדרך
- קוביץ בוצית
- רחב הדרך
- בנינים מוצעים
- בנינים להריסה
- שביל להולכי רגל
- זנתי
- קגרש מיוחד

משרד הפנים
חוק התכנון והבניה תשכ"ה-1965
מחוז תל-אביב
מרחב תכנון מקומי
תכנית מפורטת מס' 1088
הועדה המחוזית בשיבתה ה' 40
מיום 12.2.68
החלטתו לתת תוקף
לחברת המבנים לעיל
סגן מנהל מנהל

משרד הפנים
חוק התכנון והבניה תשכ"ה-1965
מחוז תל-אביב
מרחב תכנון מקומי
תכנית מפורטת מס' 1088
הועדה המחוזית בשיבתה ה' 25
מיום 12.2.68
החלטתו לתת תוקף
לחברת המבנים לעיל
סגן מנהל מנהל

משרד הפנים
חוק התכנון והבניה תשכ"ה-1965
מחוז תל-אביב
מרחב תכנון מקומי
תכנית מפורטת מס' 1088
הועדה המחוזית בשיבתה ה' 2
מיום 12.2.68
החלטתו לתת תוקף
לחברת המבנים לעיל
סגן מנהל מנהל