תסריט מס' א.ד. 10/68

מרחב תכנון מקומי תל-אביב יפו

תסריט לתכנית מס, 1298

שנוי מס, 1 לשנת 1968 של תכנית מפורטת A

אדמות מזרח ת"א תקנון 1943

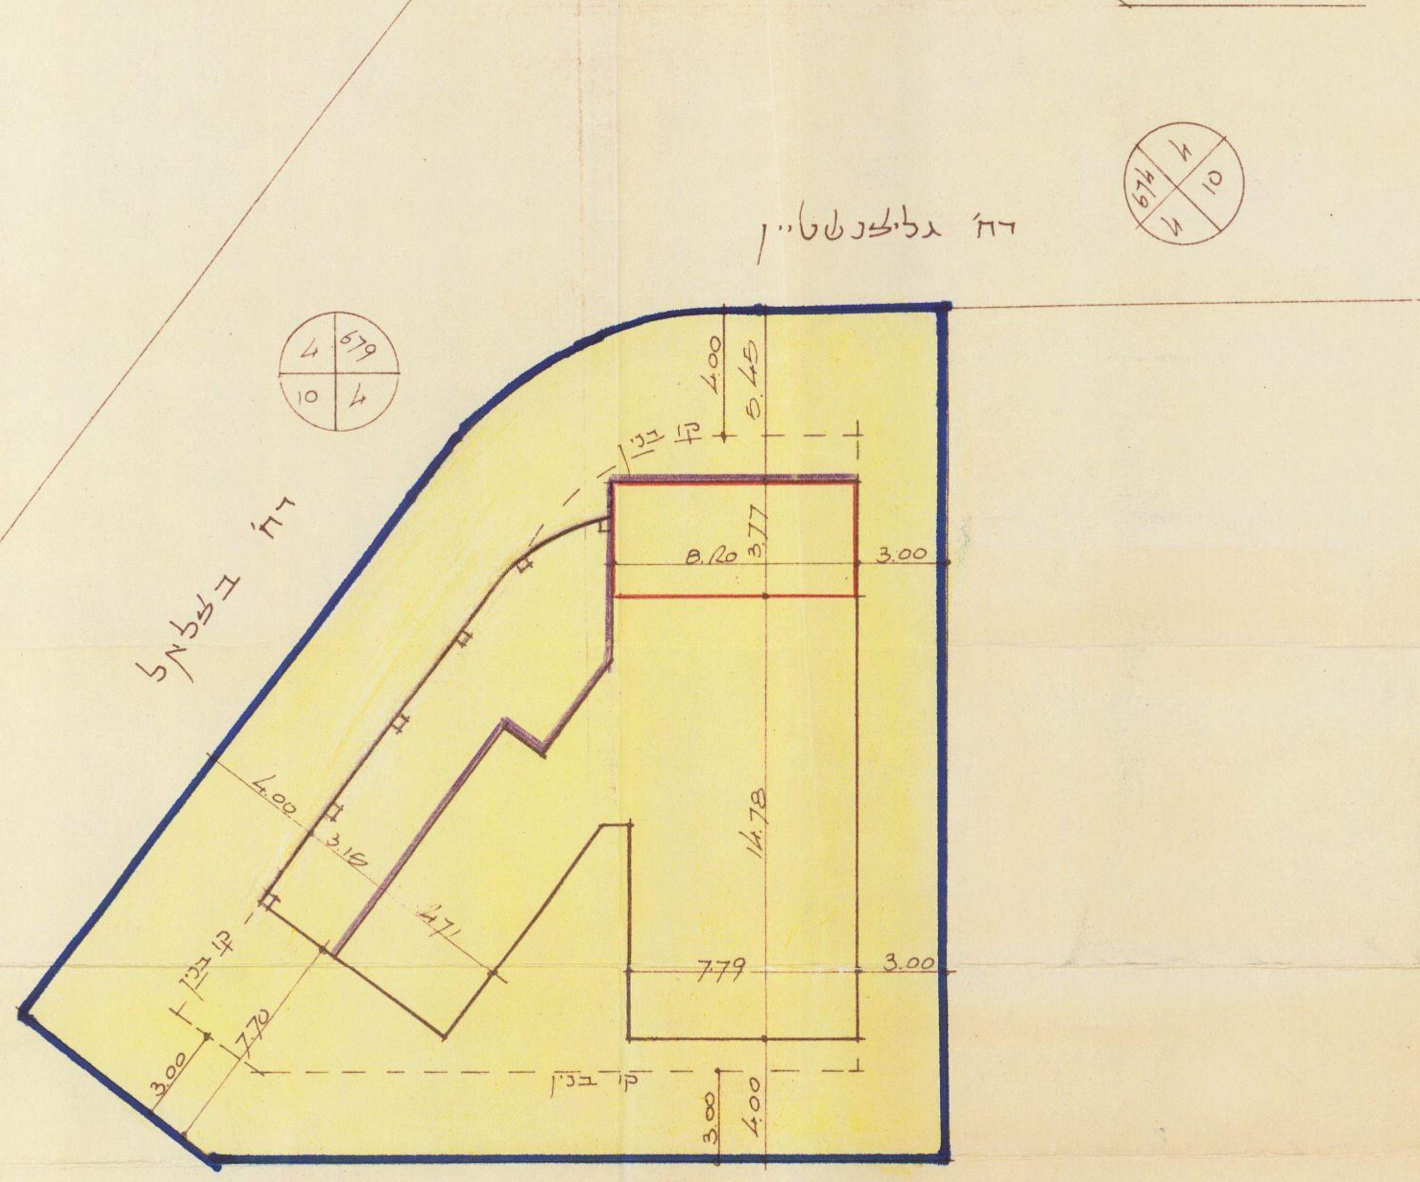

תרשים המגרש מ"ס 1:250

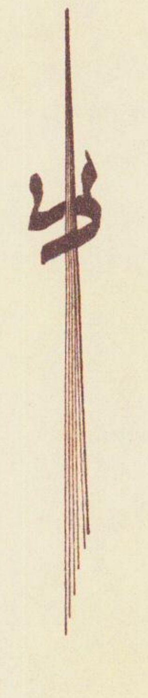

מחוז : תל-אביב

נפה : תל-אביב

עיר : תל-אביב-יפו.

גוש : 6217

חלקה : 200

שטח התכנית : 655 מ²

בעל הקרקע : גובז'רובסקי לובה

יוזם : " " "

המתכנן : אליהו רובינשטיין. אדריכל.

אליהו רובינשטיין
אדריכל ומהנדס אזרחי

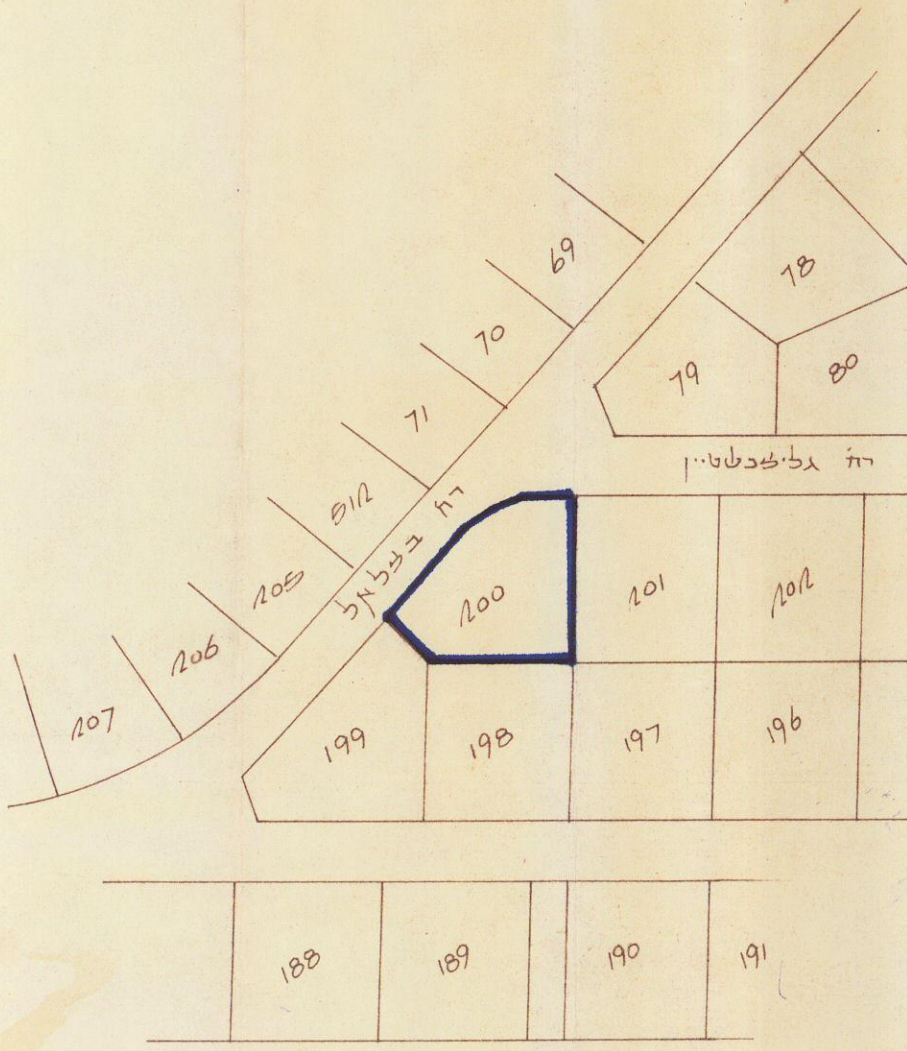

תרשים הסביבה 1:250

מקרא:

גבול התכנית

אזור מגורים ג'

חזית מסחרית

אחוד קומות קרקע

אחוד שטח מוצע קומת קרקע

משרד הפנים
חוק התכנון והבניה תשכ"ה-1965
מחוז תל-אביב
מרחב תכנון מקומי תל-אביב-יפו
תכנית שנוי מפורטת מס' 1298
הועדה המחוזית בישיבתה ה 107
מיום 27.6.70 החליטה להפקיד את התכנית המוזכרת לעיל.
סגן מנהל כללי לתכנון מ"מ יושב ראש הועדה

3.9.71 = אלול תשל"א

משרד הפנים
חוק התכנון והבניה תשכ"ה-1965
מחוז תל-אביב
מרחב תכנון מקומי תל-אביב-יפו
תכנית שנוי מפורטת מס' 1298
הועדה המחוזית בישיבתה ה 121
מיום 23.11.70 החליטה לתת תוקף לתכנית המוזכרת לעיל.
סגן מנהל כללי לתכנון מ"מ יושב ראש הועדה

הועדה המקומית לתכנון ולבניה תל-אביב-יפו
שם התכנית תכנית מס' 1298
אושרה למתן תוקף ע"י הועדה המחוזית לתכנון ולבניה
ישיבה מס' 121 תאריך 23.11.70
9.8.71

מחלקת תכנון ובנין ערים
18/3/71