

מרחב תכנון מקומי תל אביב יפו
תשריט לתכנית מפורטת מס' מק/2709
שינוי בקו בנין לרח' קהילת לודז' ולרח' חופשי
בסמכות הועדה המקומית

שינוי מס' 2 לשנת 1996 של תב"ע מס' 2204



2709 3845-1



מחוז: תל אביב
נפה: תל אביב-יפו
עיר: תל אביב-יפו

תחולת התכנית:
גוש 6636 חלקות 381-376 וחלקי חלקות 382-375, 509


שטח התכנית: 11.089 ד'

היום:
הועדה המקומית לתכנון ולבניה ת"א-יפו


בעל הקרקע:
ממ"ו ועיריית ת"א-יפו

המתכנן:
צ. צפון מח' תכנון שוטף אגף תב"ע
עיריית ת"א-יפו
התשריט הוכן על בסיס מפת מדידה עדכנית
לתאריך: שם: חתימה:

חתימת המתכנן חתימה (שינוי הועדה)

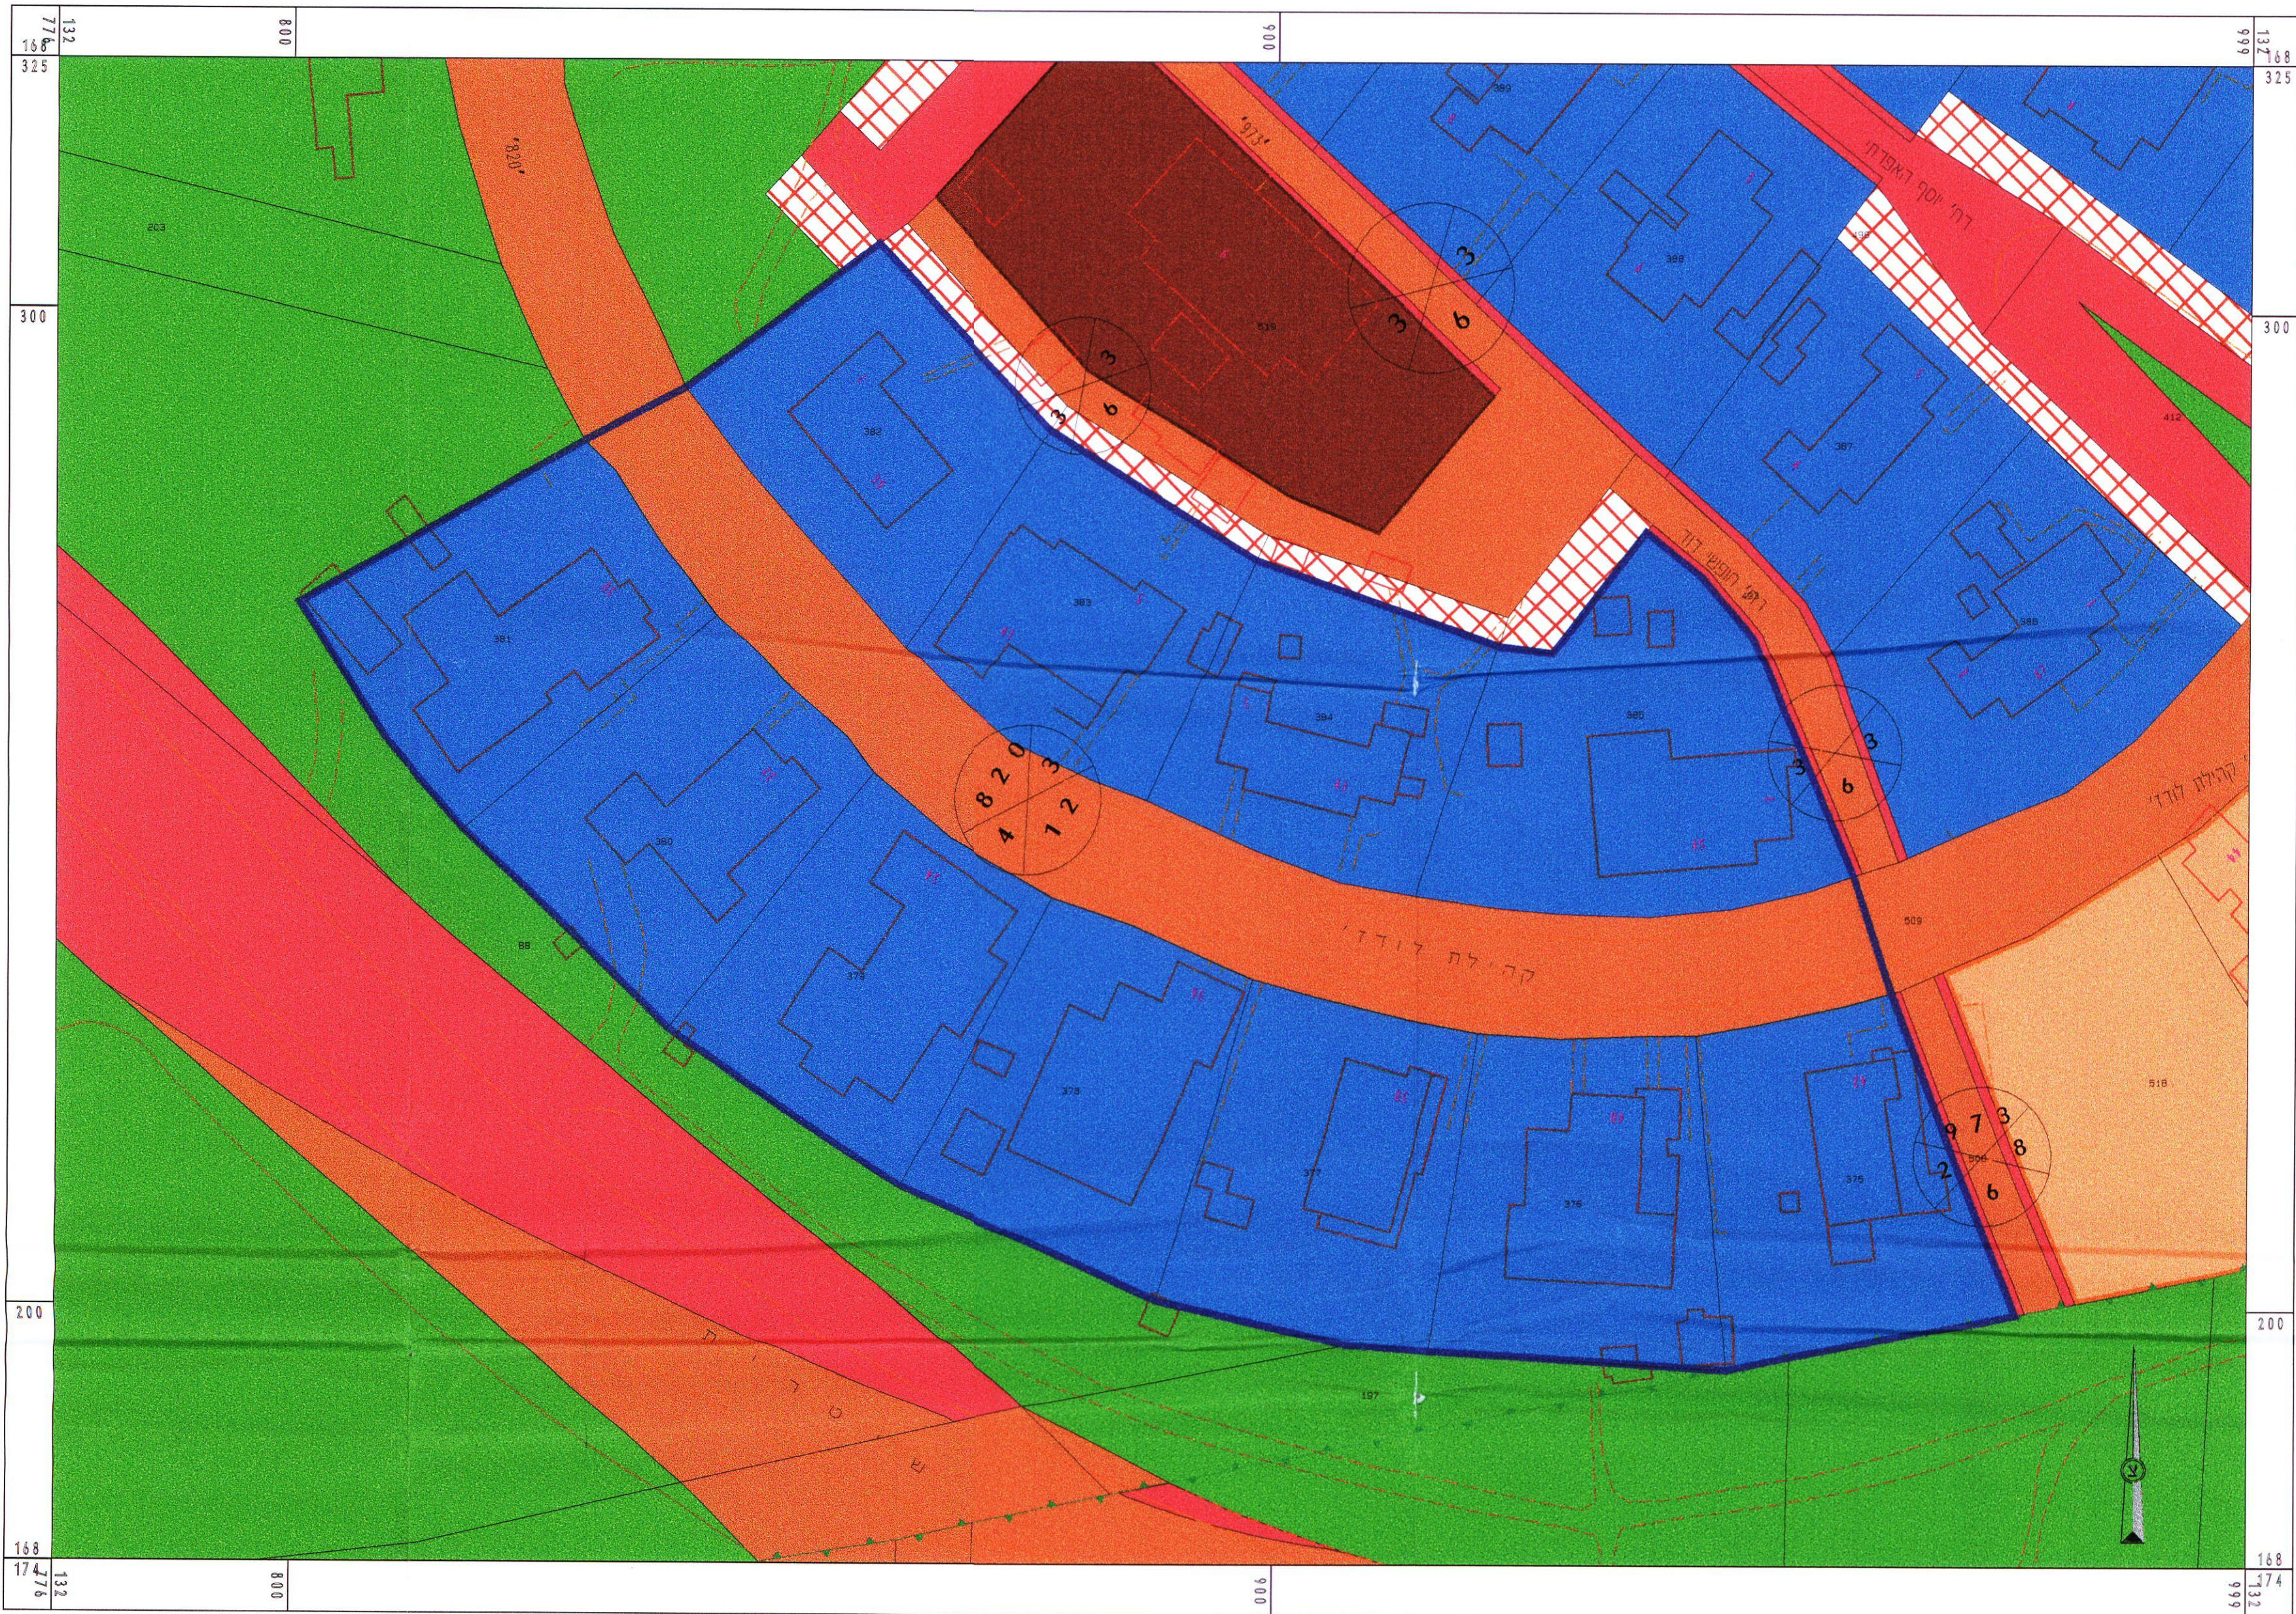

תכנית מצב קיים קנ"מ:1:500

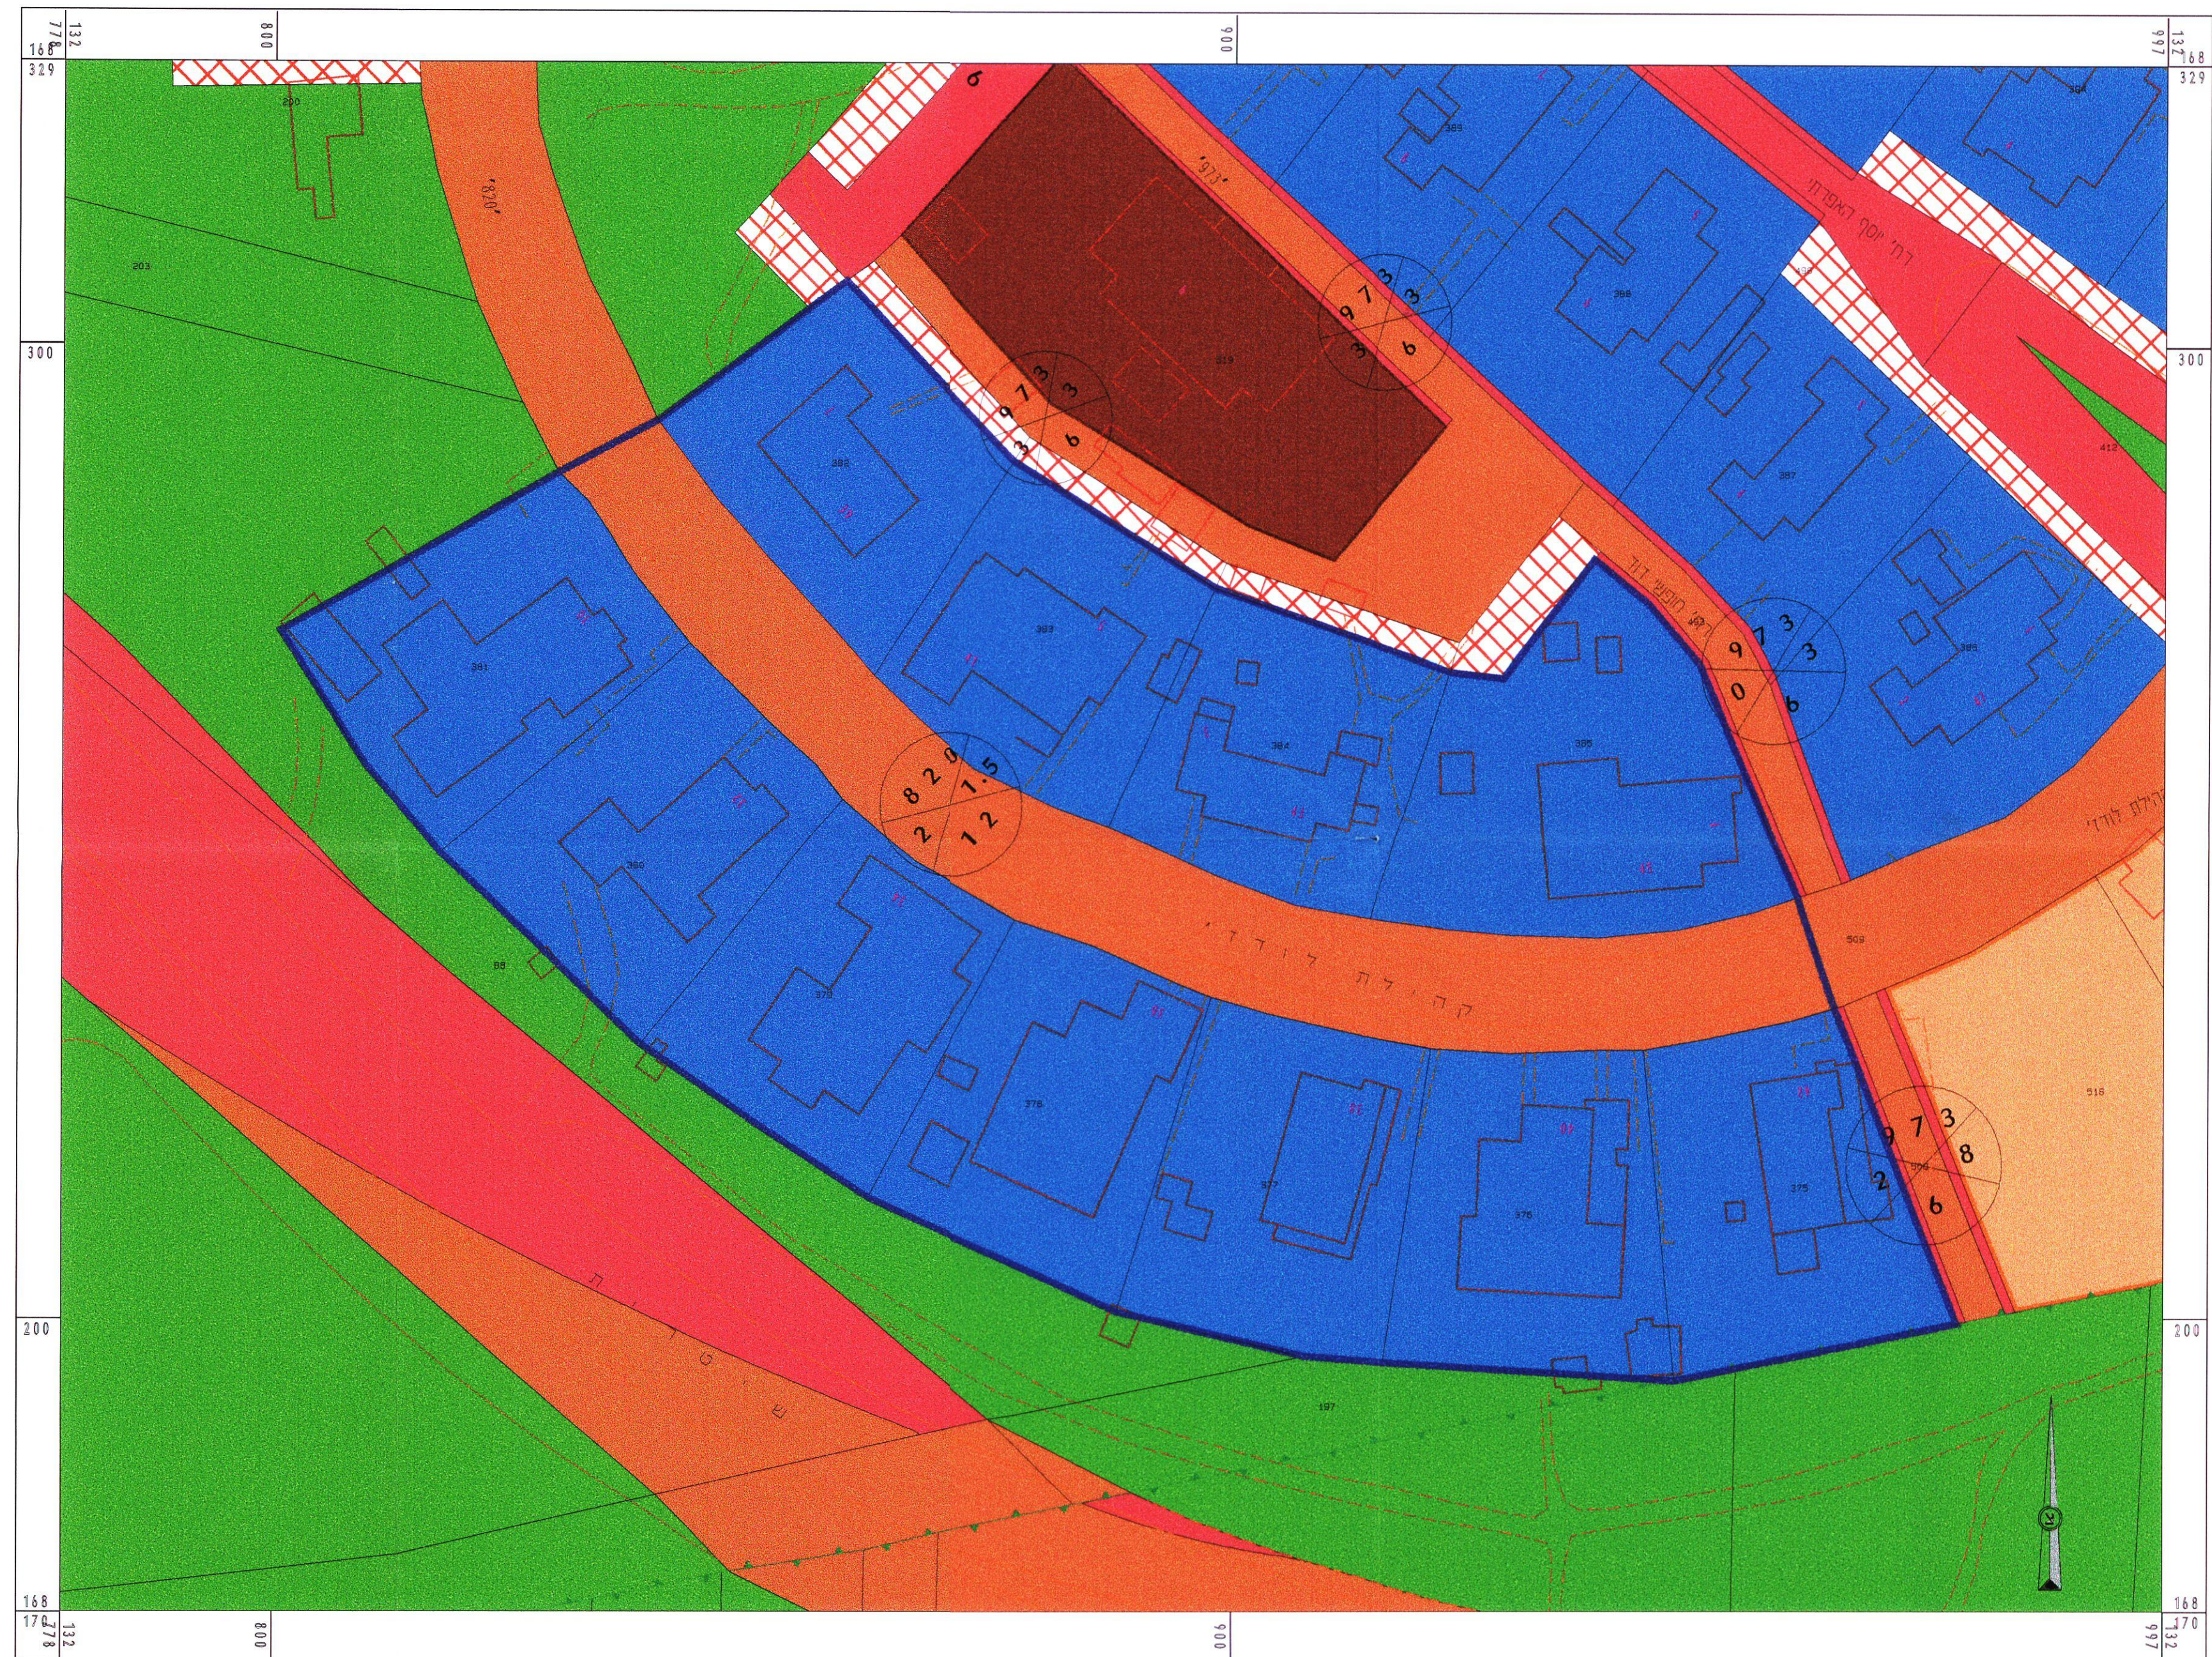

תכנית מצב מוצע קנ"מ:1:500

מקרא מצב קיים

- גבול תכנית
- גבול גוש
- גבול חלקה קיימת
- גבול תכנית תקפה

- דרך קיימת
- מגורים א'2

מספר ס. דרך
קו בנין ימני
קו בנין שמאלי
רוחב הדרך

יעודים שאינם כלולים בשטח התוכנית

- דרך מוצעת
- מגורים מיוחד
- שצ"פ
- בנייני ציבור
- חניה צבורית

מקרא מצב מוצע


- גבול תכנית
- גבול גוש
- גבול חלקה קיימת
- גבול מגרש מוצע

- דרך קיימת
- מגורים א'2

מספר ס. דרך
קו בנין ימני
קו בנין שמאלי
רוחב הדרך

יעודים שאינם כלולים בשטח התוכנית

- דרך מוצעת
- מגורים מיוחד
- שצ"פ
- בנייני ציבור
- חניה צבורית

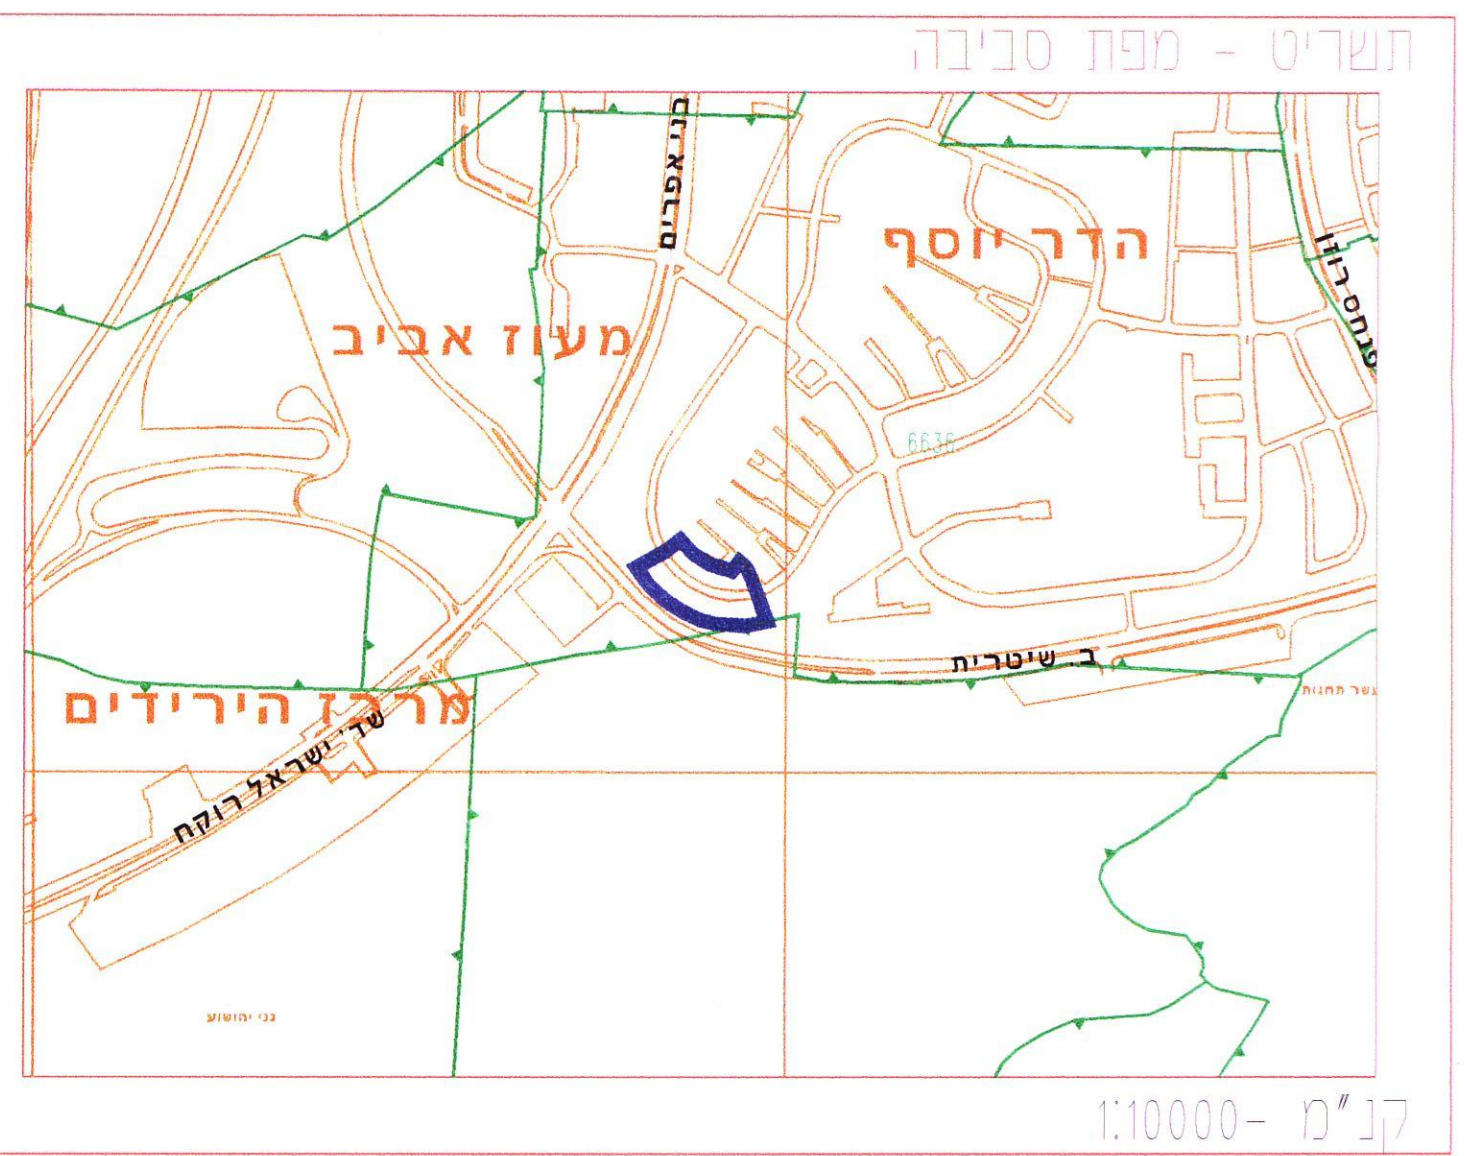

טבלת שטחים מצב קיים

יעוד	שטח יעוד	% מהשטח
דרך קיימת	1780	16.1
מגורים א'2	9309	83.9
סה"כ השטח:	11089	

מרכז יאיר למידע הנדסי

טבלת שטחים מצב מוצע

יעוד	שטח יעוד	% מהשטח
דרך קיימת	1780	16.1
מגורים א'2	9309	83.9
סה"כ השטח:	11089	