

מרחב תכנון מקומי תל אביב יפו תשריט לתכנית מס' 1629 שינוי מס' 3 לשנת 1972 של תכנית מפורטת מס' 1182 ק.כ. 1:1000

חוזר : וצל-אביב
נפה : וצל-אביב-יפו
עיר : וצל-אביב
היחיד : גלבורט ישראל
בעל הקרקע : גלבורט ישראל
החוזב : י. פרלשטיין ארכיטקט ובונה ערים
גוש : 6107
חט' חלקה : 420

מקרא
גבול התכנית
אזור מגורים
קו בנין לבנין מגורים מוצע ומס'
מס' הדרך
קו בנין
רוחב הדרך
רציף רחובות

שטחי הבניה ובס' היחידות סבב קיים

מס' הבנין	מס' הקבוצות	מס' יח' לבנין שטח בניה-ס'נטו	מס' 8
6	ק-ע-דירת גג	25	1859

שטחי הבניה ובס' היחידות סבב חדש


מס' הבנין	מס' הקבוצות	מס' יח' לבנין שטח בניה-ס'נטו	מס' 8
6	ק-ע-דירות גג	26	1938

חתימת היזם

חתימת בעל הקרקע

י. פרלשטיין ארכיטקט ובונה ערים
20 אפריל 1975


י. פרלשטיין ארכיטקט ובונה ערים 16.4.1972

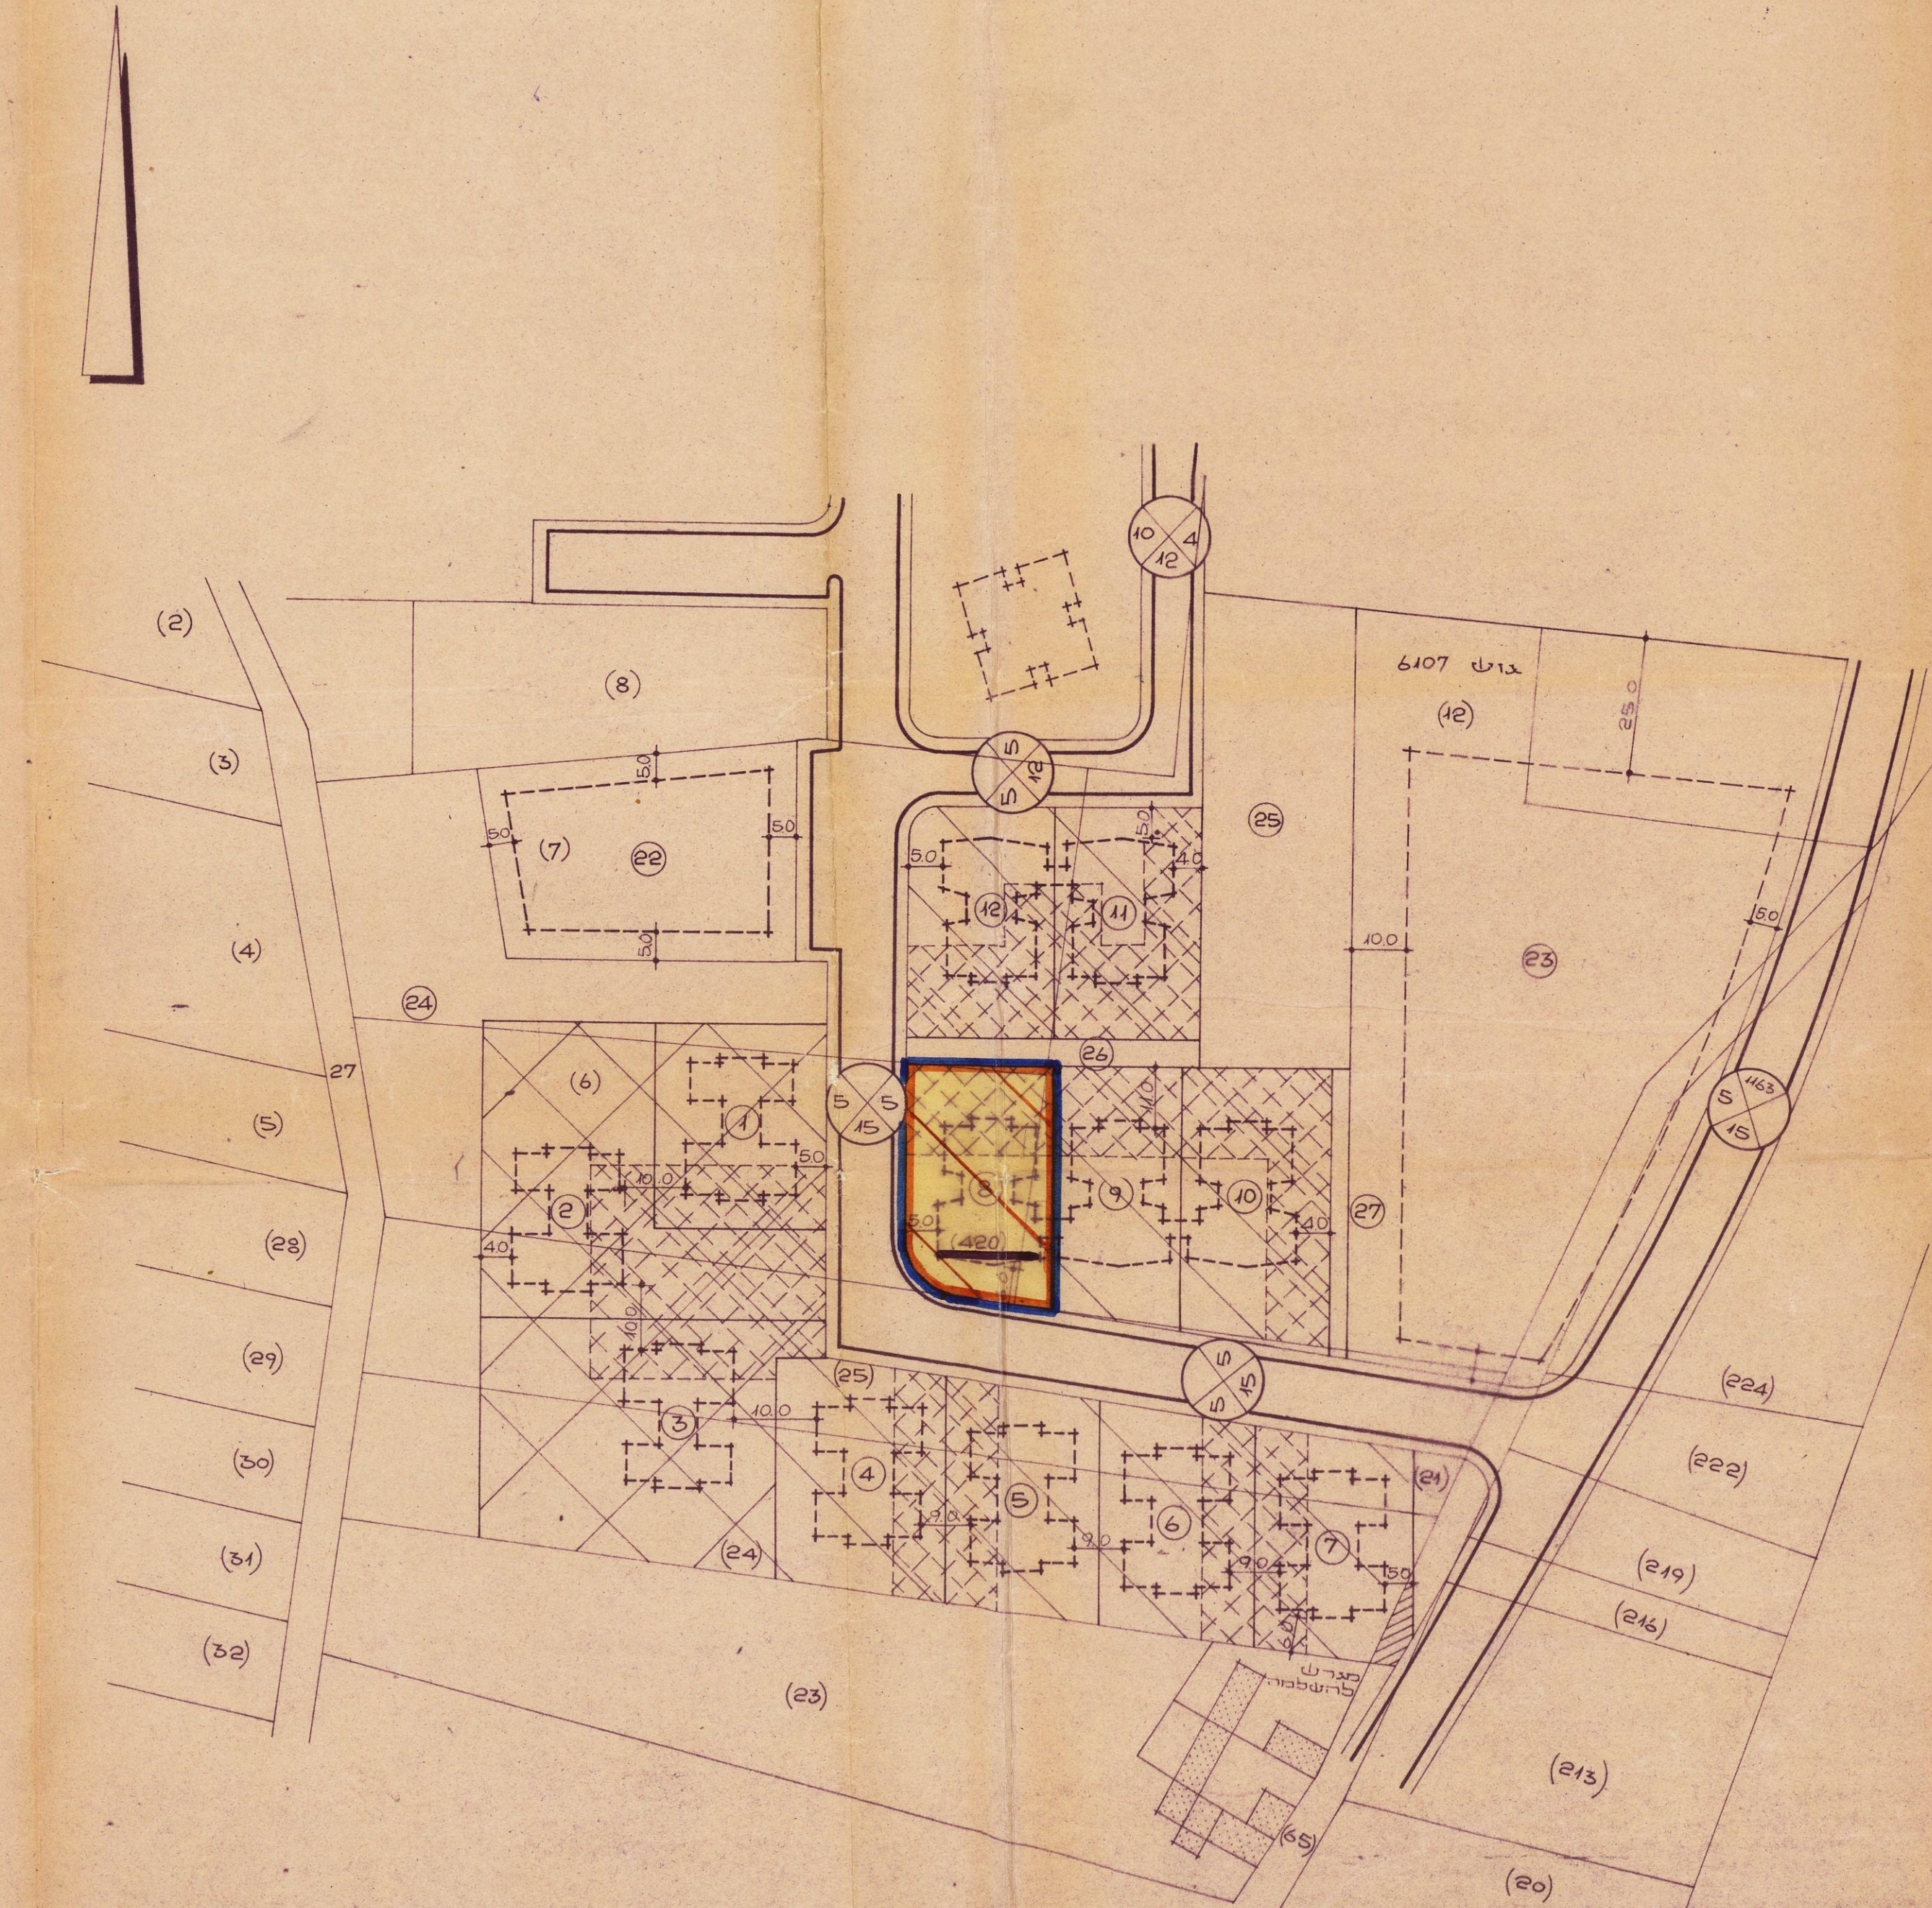


משרד הפנים
חוק התכנון והבניה תשכ"ה-1965
מרחב תכנון מקומי
תשריט לתכנית מס' 1629
שינוי מס' 3 לשנת 1972 של תכנית מפורטת מס' 1182
ק.כ. 1:1000

משרד הפנים
חוק התכנון והבניה תשכ"ה-1965
מרחב תכנון מקומי
תשריט לתכנית מס' 1629
שינוי מס' 3 לשנת 1972 של תכנית מפורטת מס' 1182
ק.כ. 1:1000


משרד הפנים
חוק התכנון והבניה תשכ"ה-1965
מרחב תכנון מקומי
תשריט לתכנית מס' 1629
שינוי מס' 3 לשנת 1972 של תכנית מפורטת מס' 1182
ק.כ. 1:1000

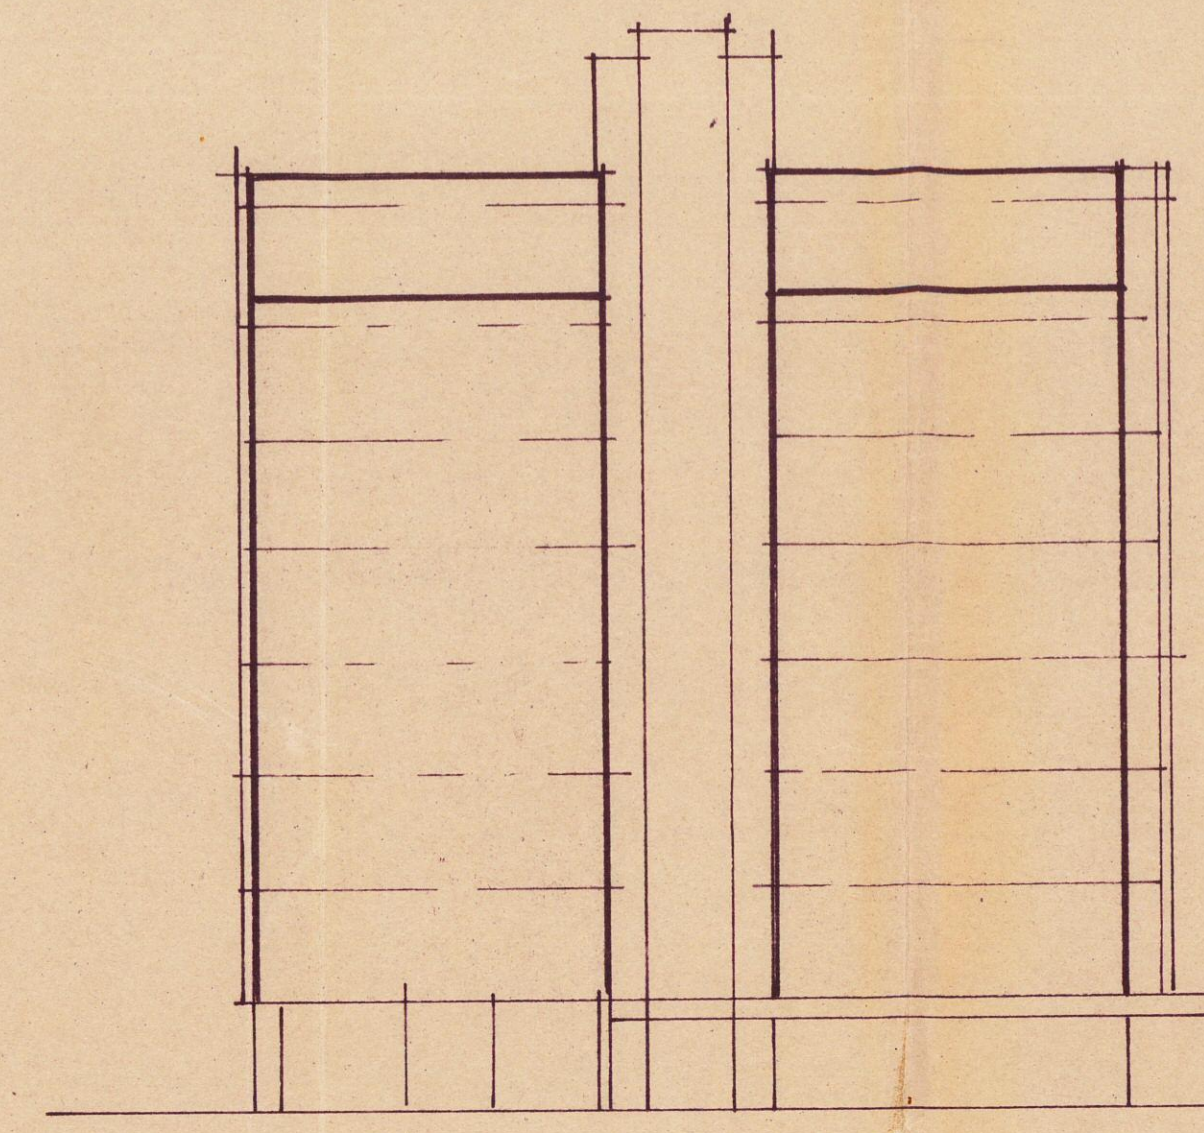


חזית מצב חדש

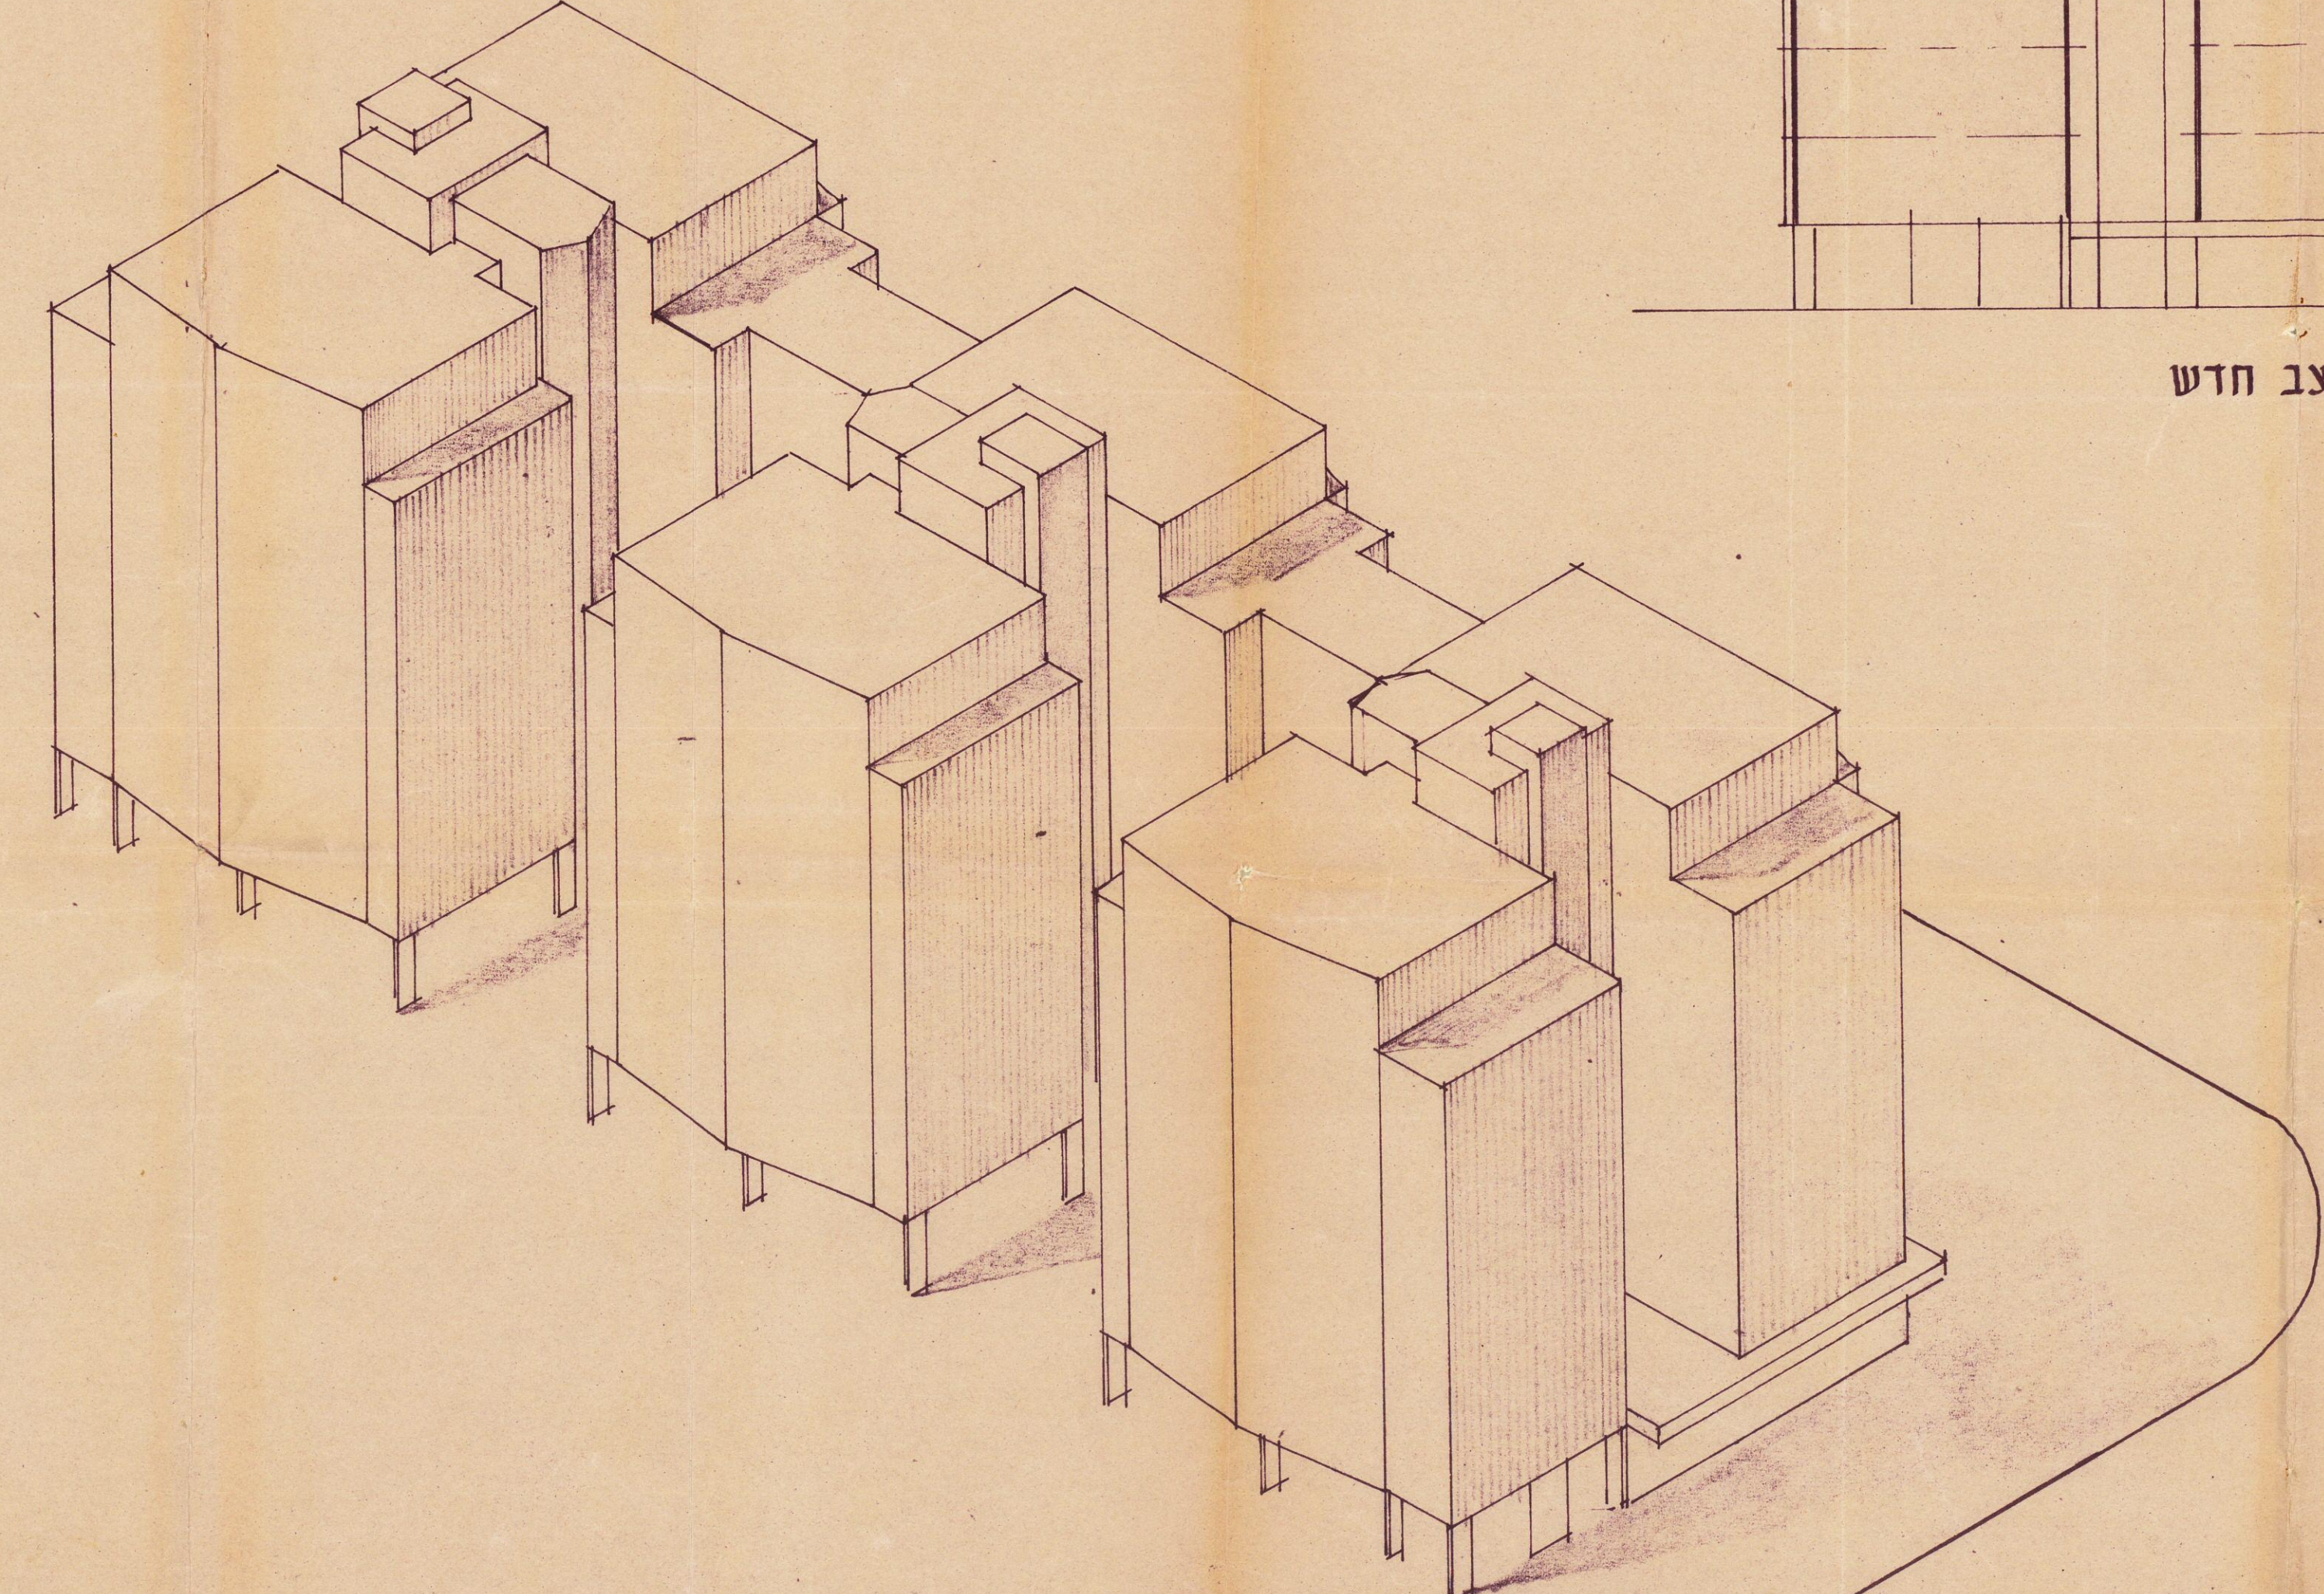

מצב חדש

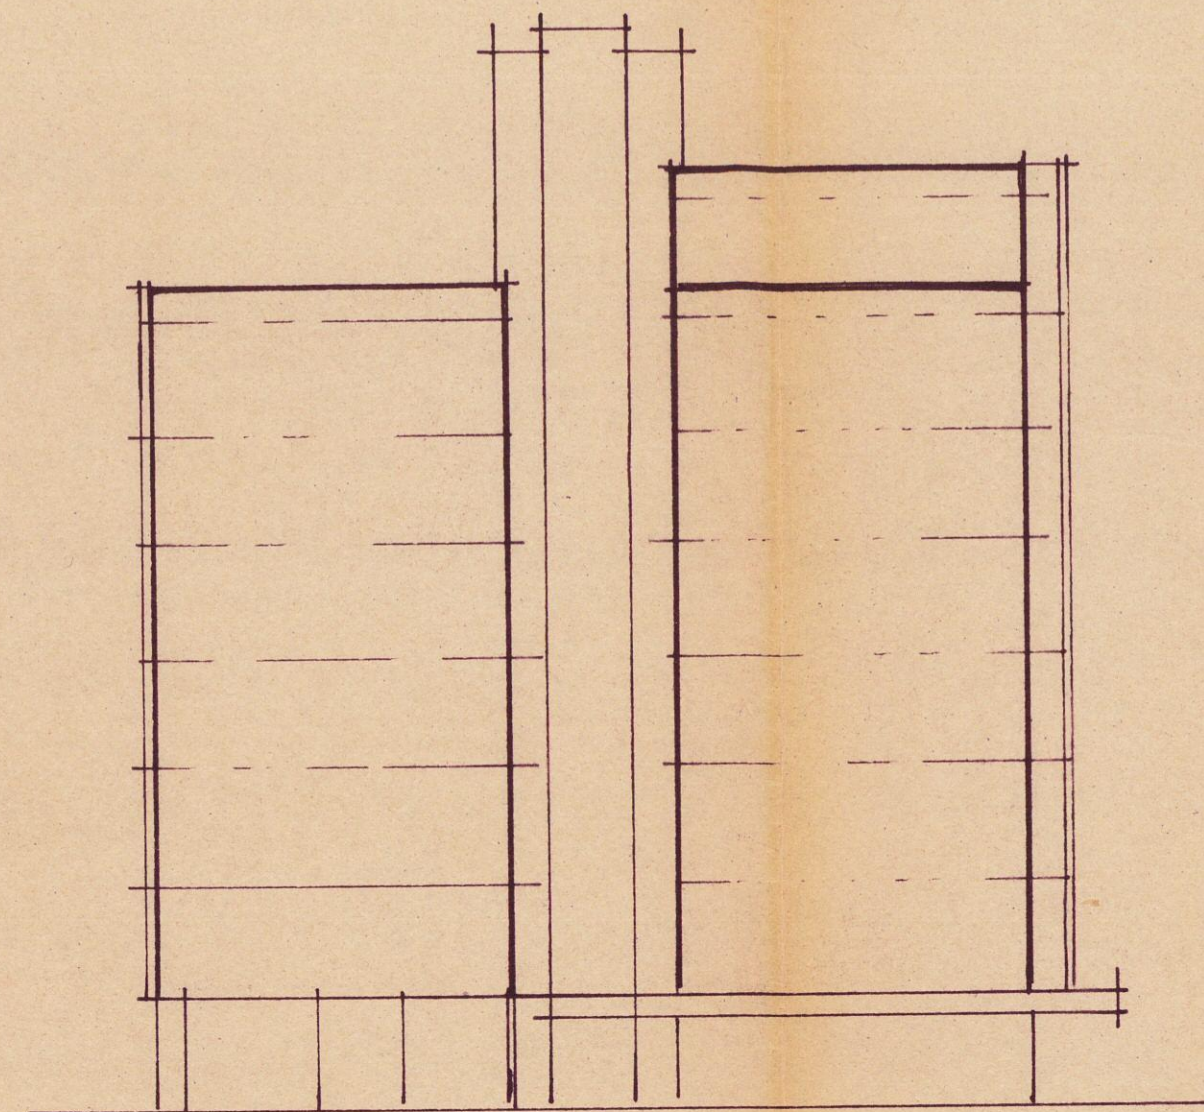

חזית מצב קיים

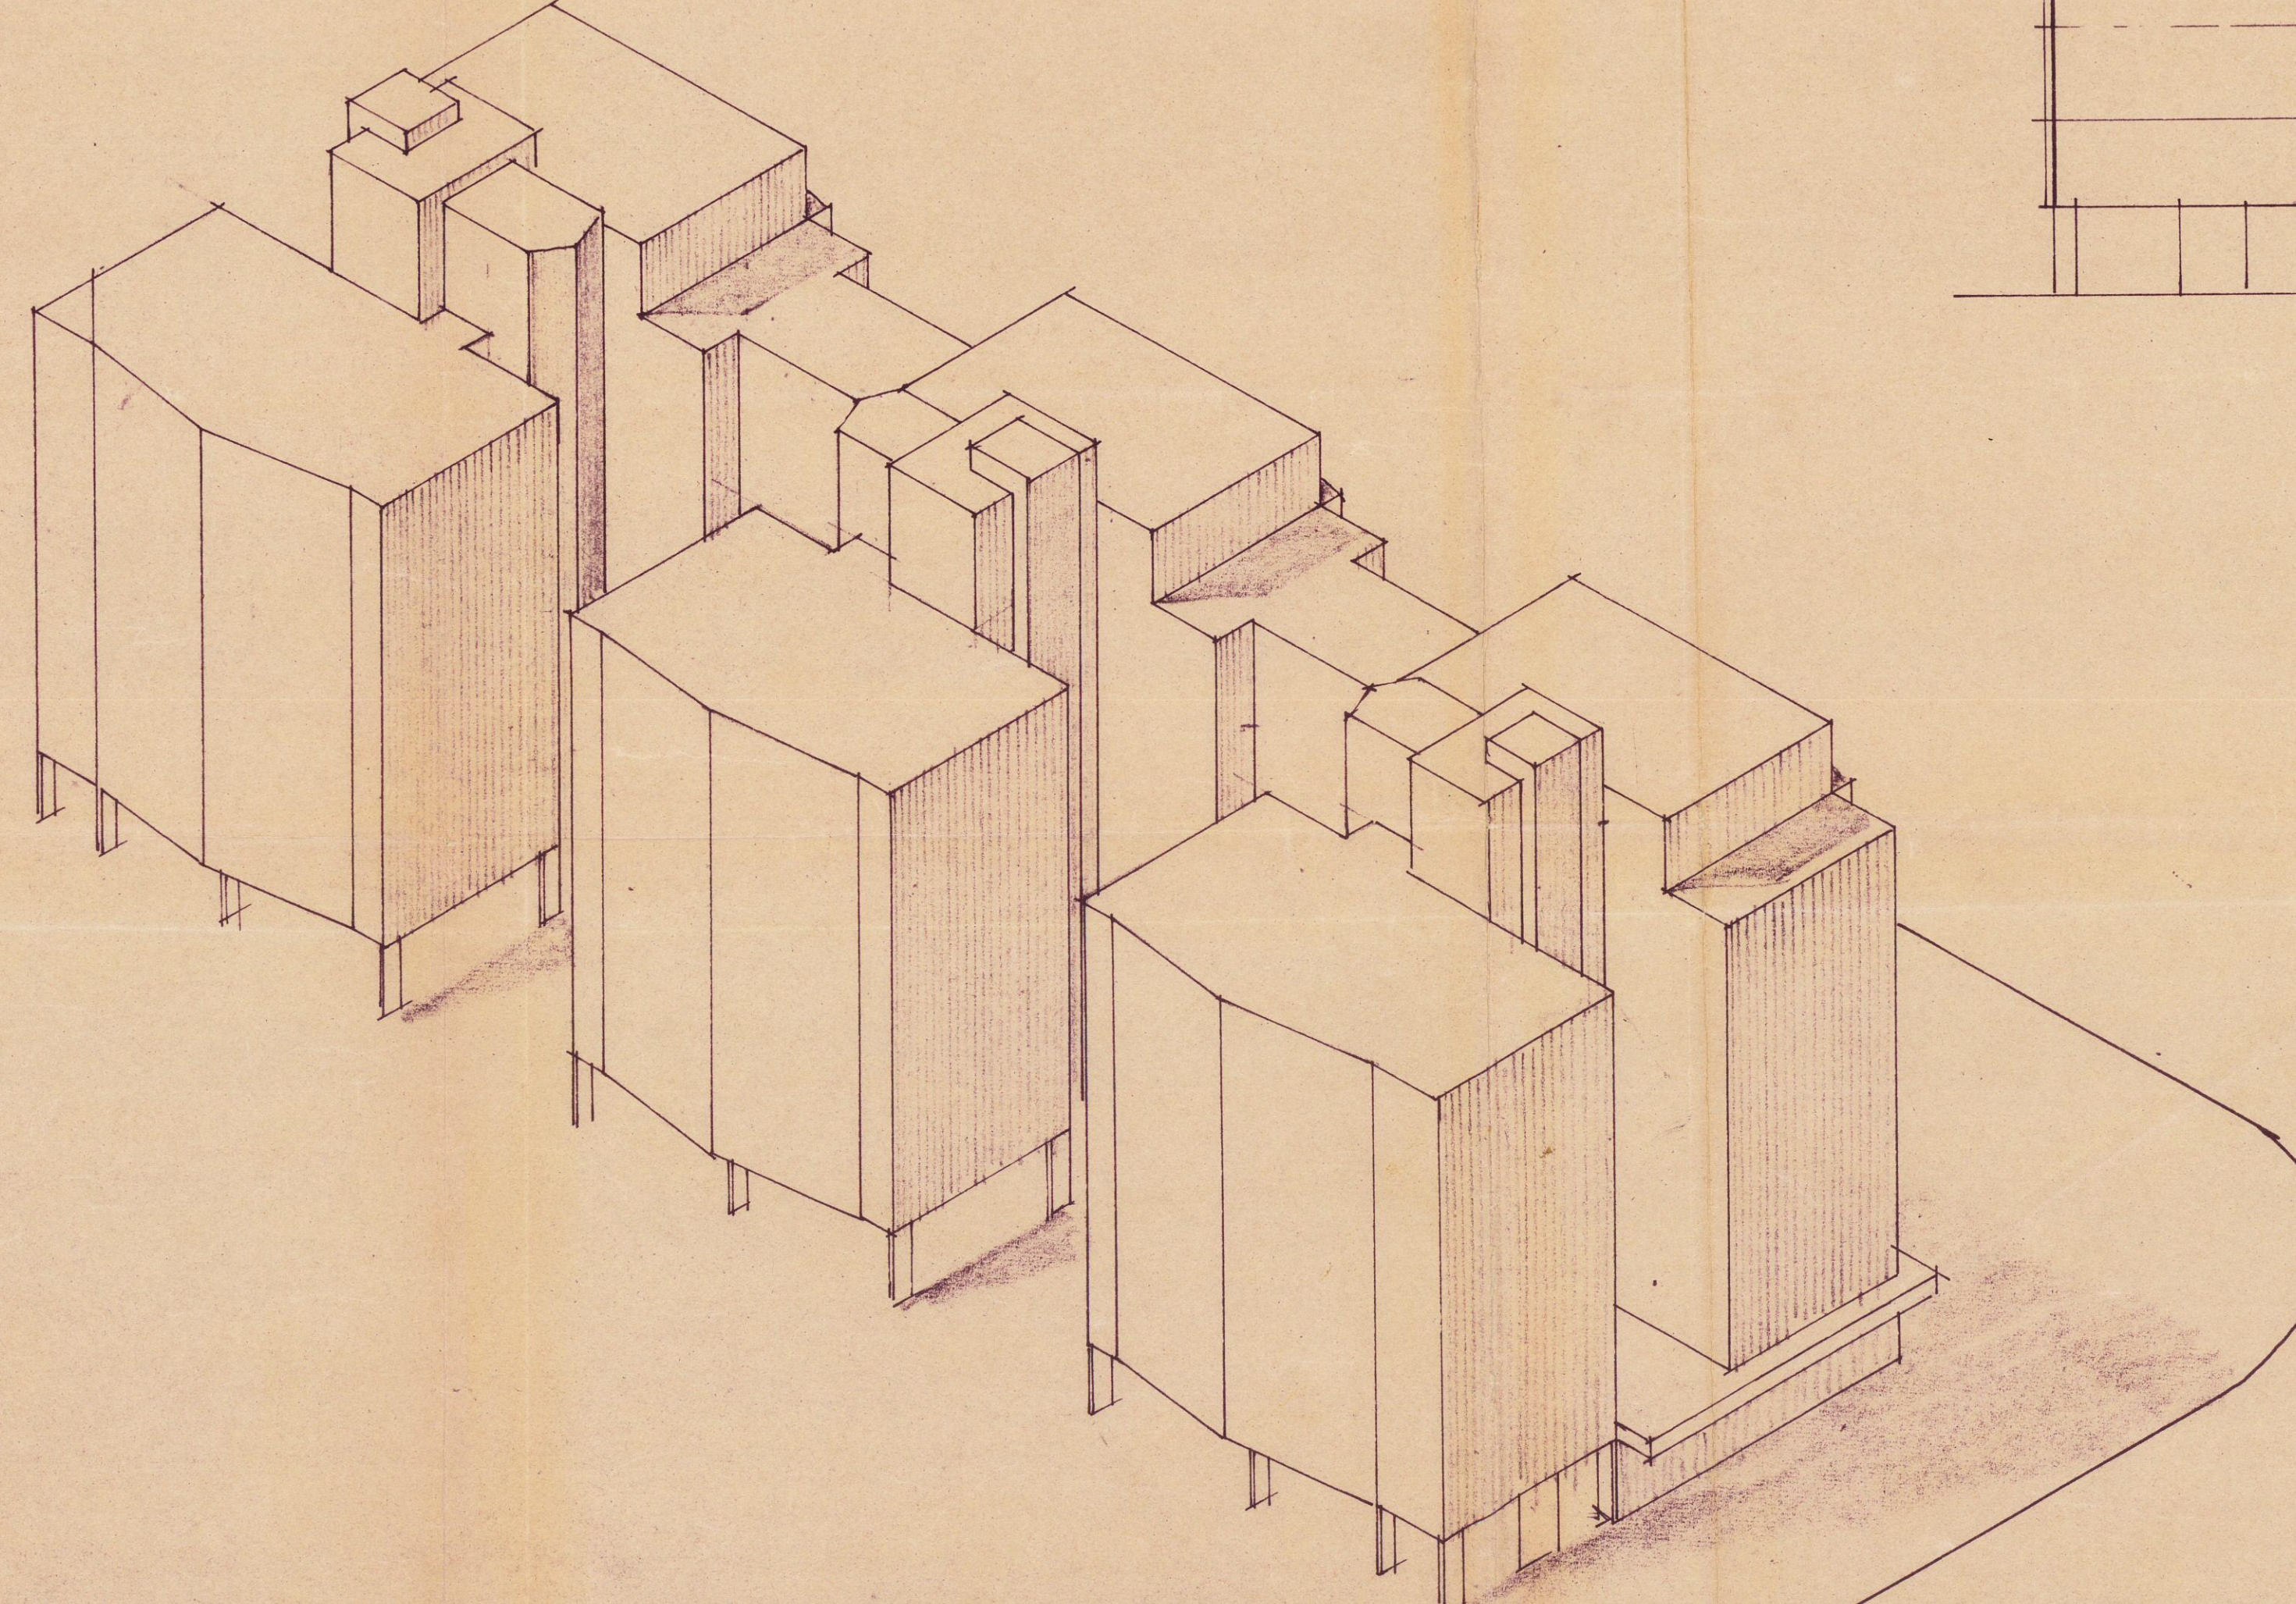

מצב קיים

