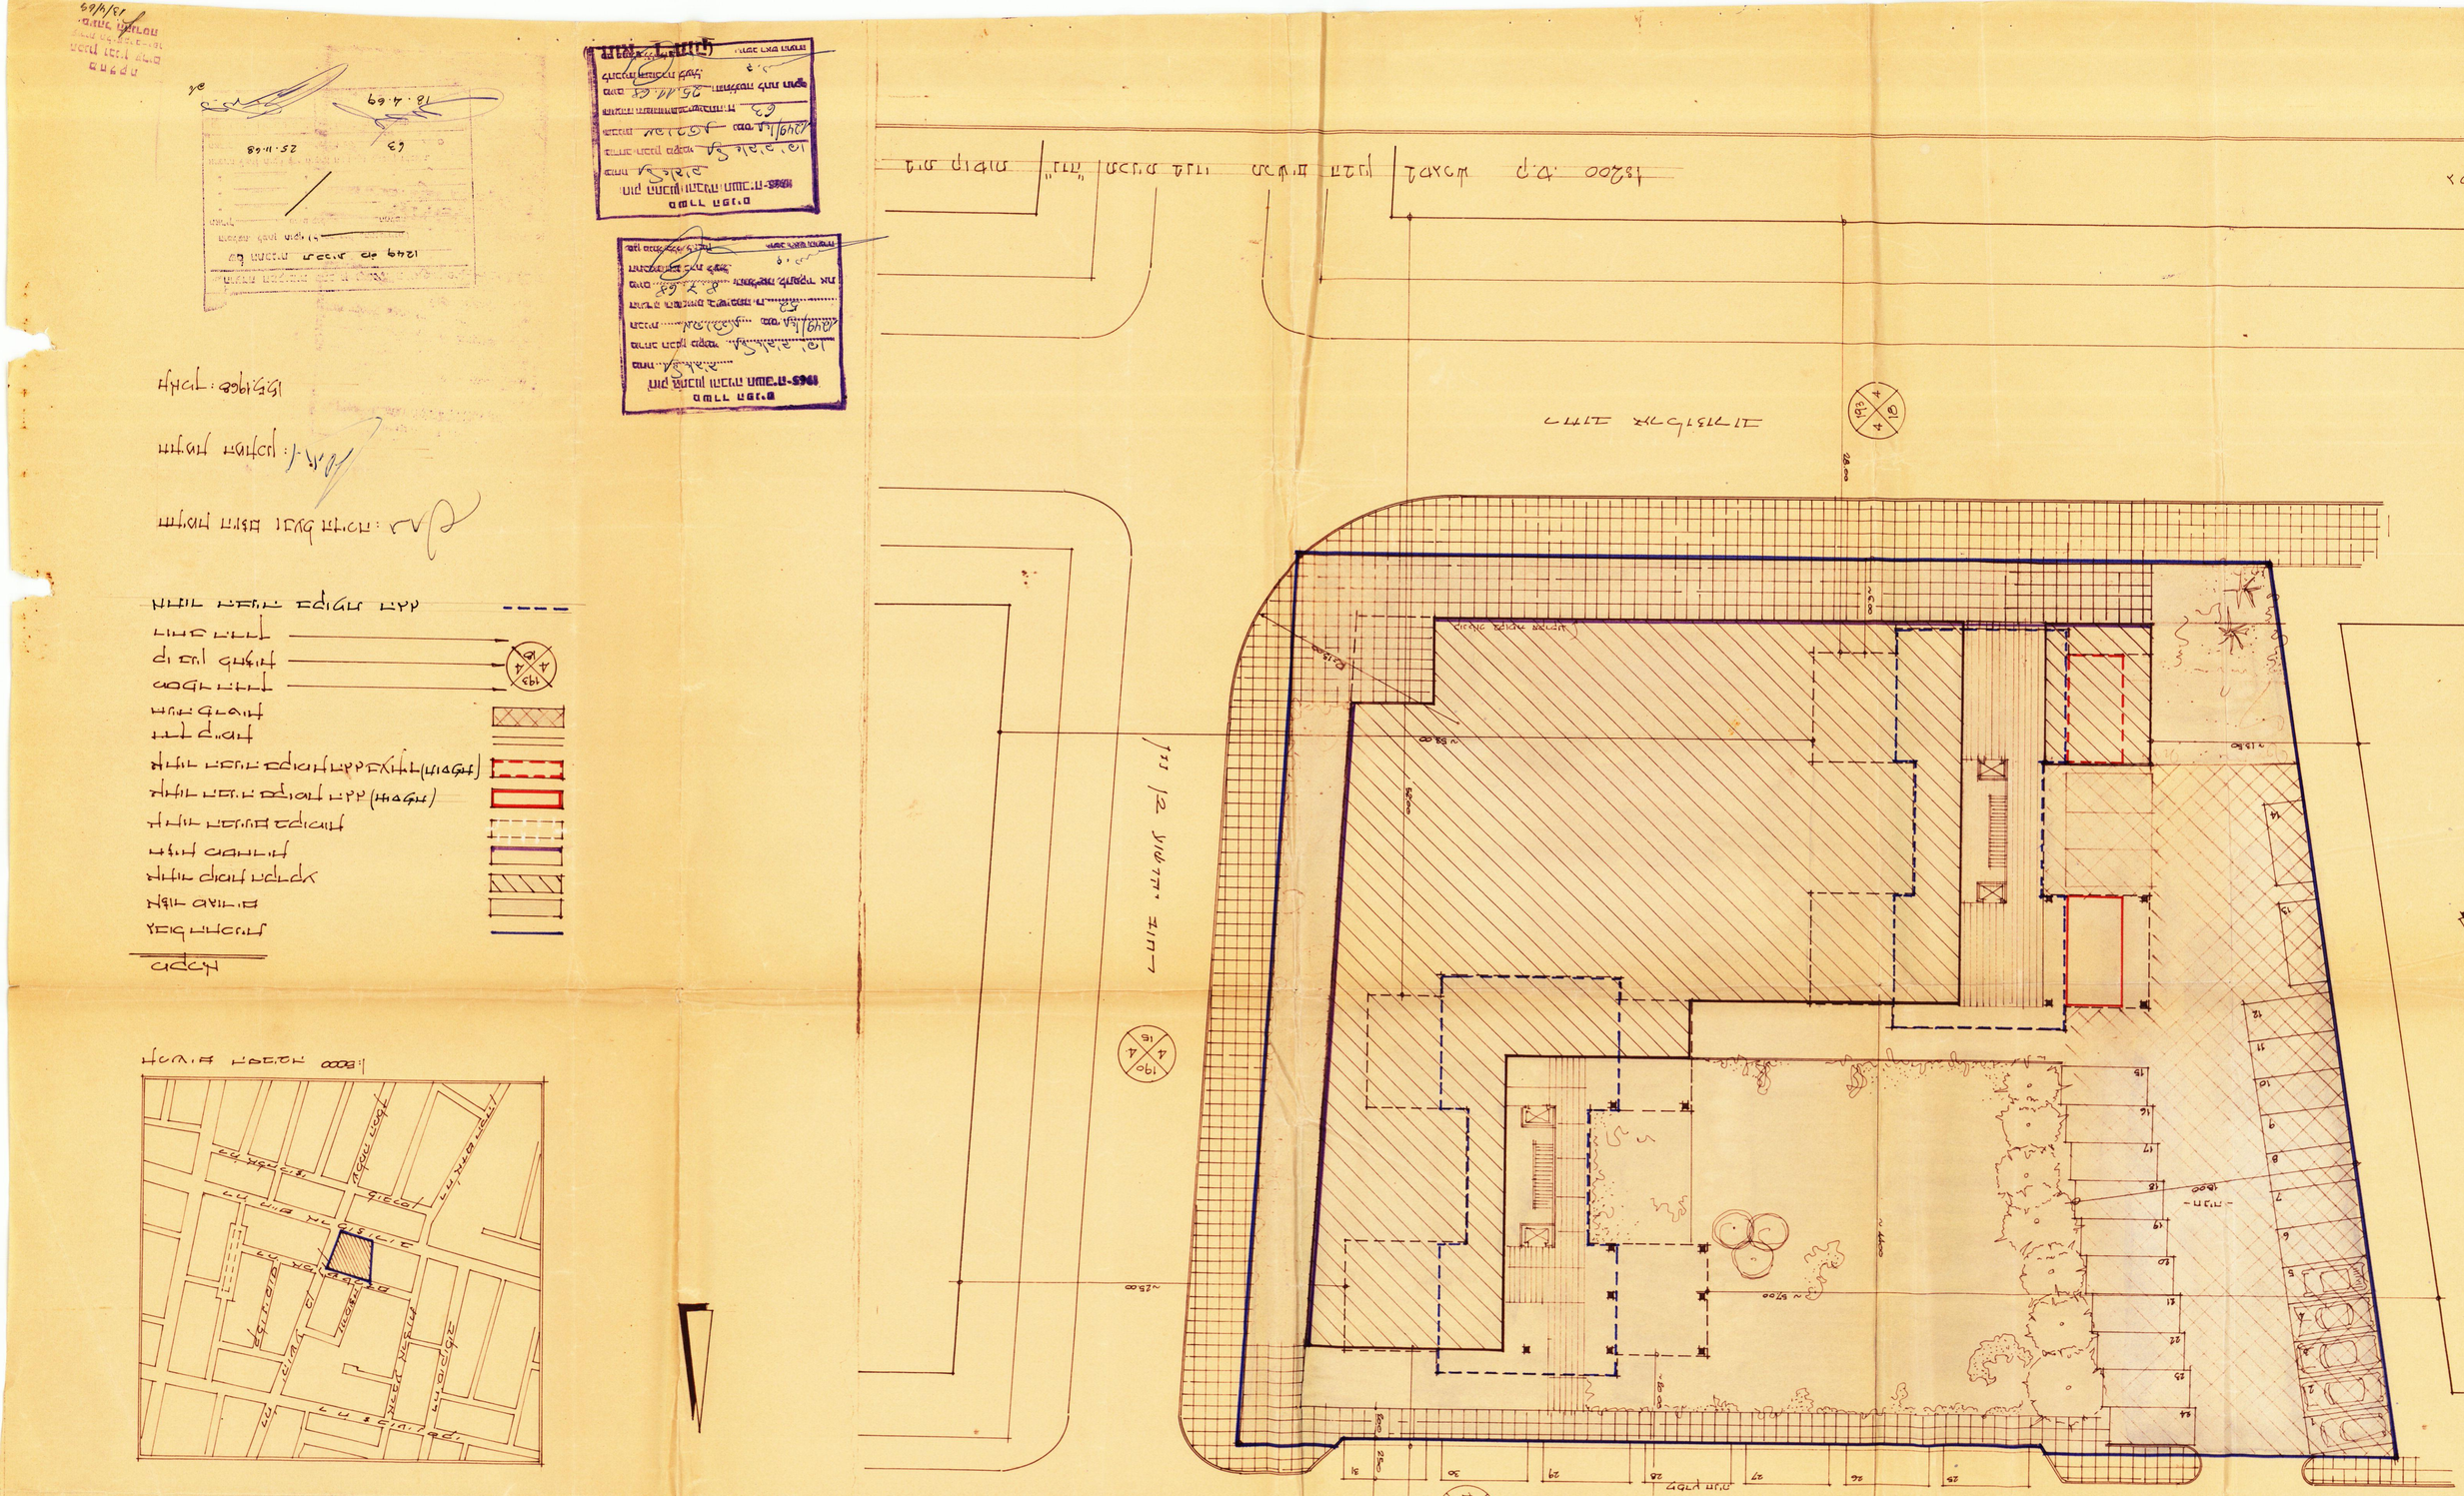
רח' הרצל
רח' יהודה הלוי
מגרש מקווה
מבנה קיים
מבנה להריסה
מבנה להריסה בקומת הקרקע (חלקית)
מבנה להריסה בקומת הקרקע (חלקית)/קומה עליונה
קו בניין
גבול מגרש
מספר חלקה
מספר מגרש
מספר בניין
מספר חלקה בגוש
מספר מגרש בתכנית
מספר תכנית
מספר גו