




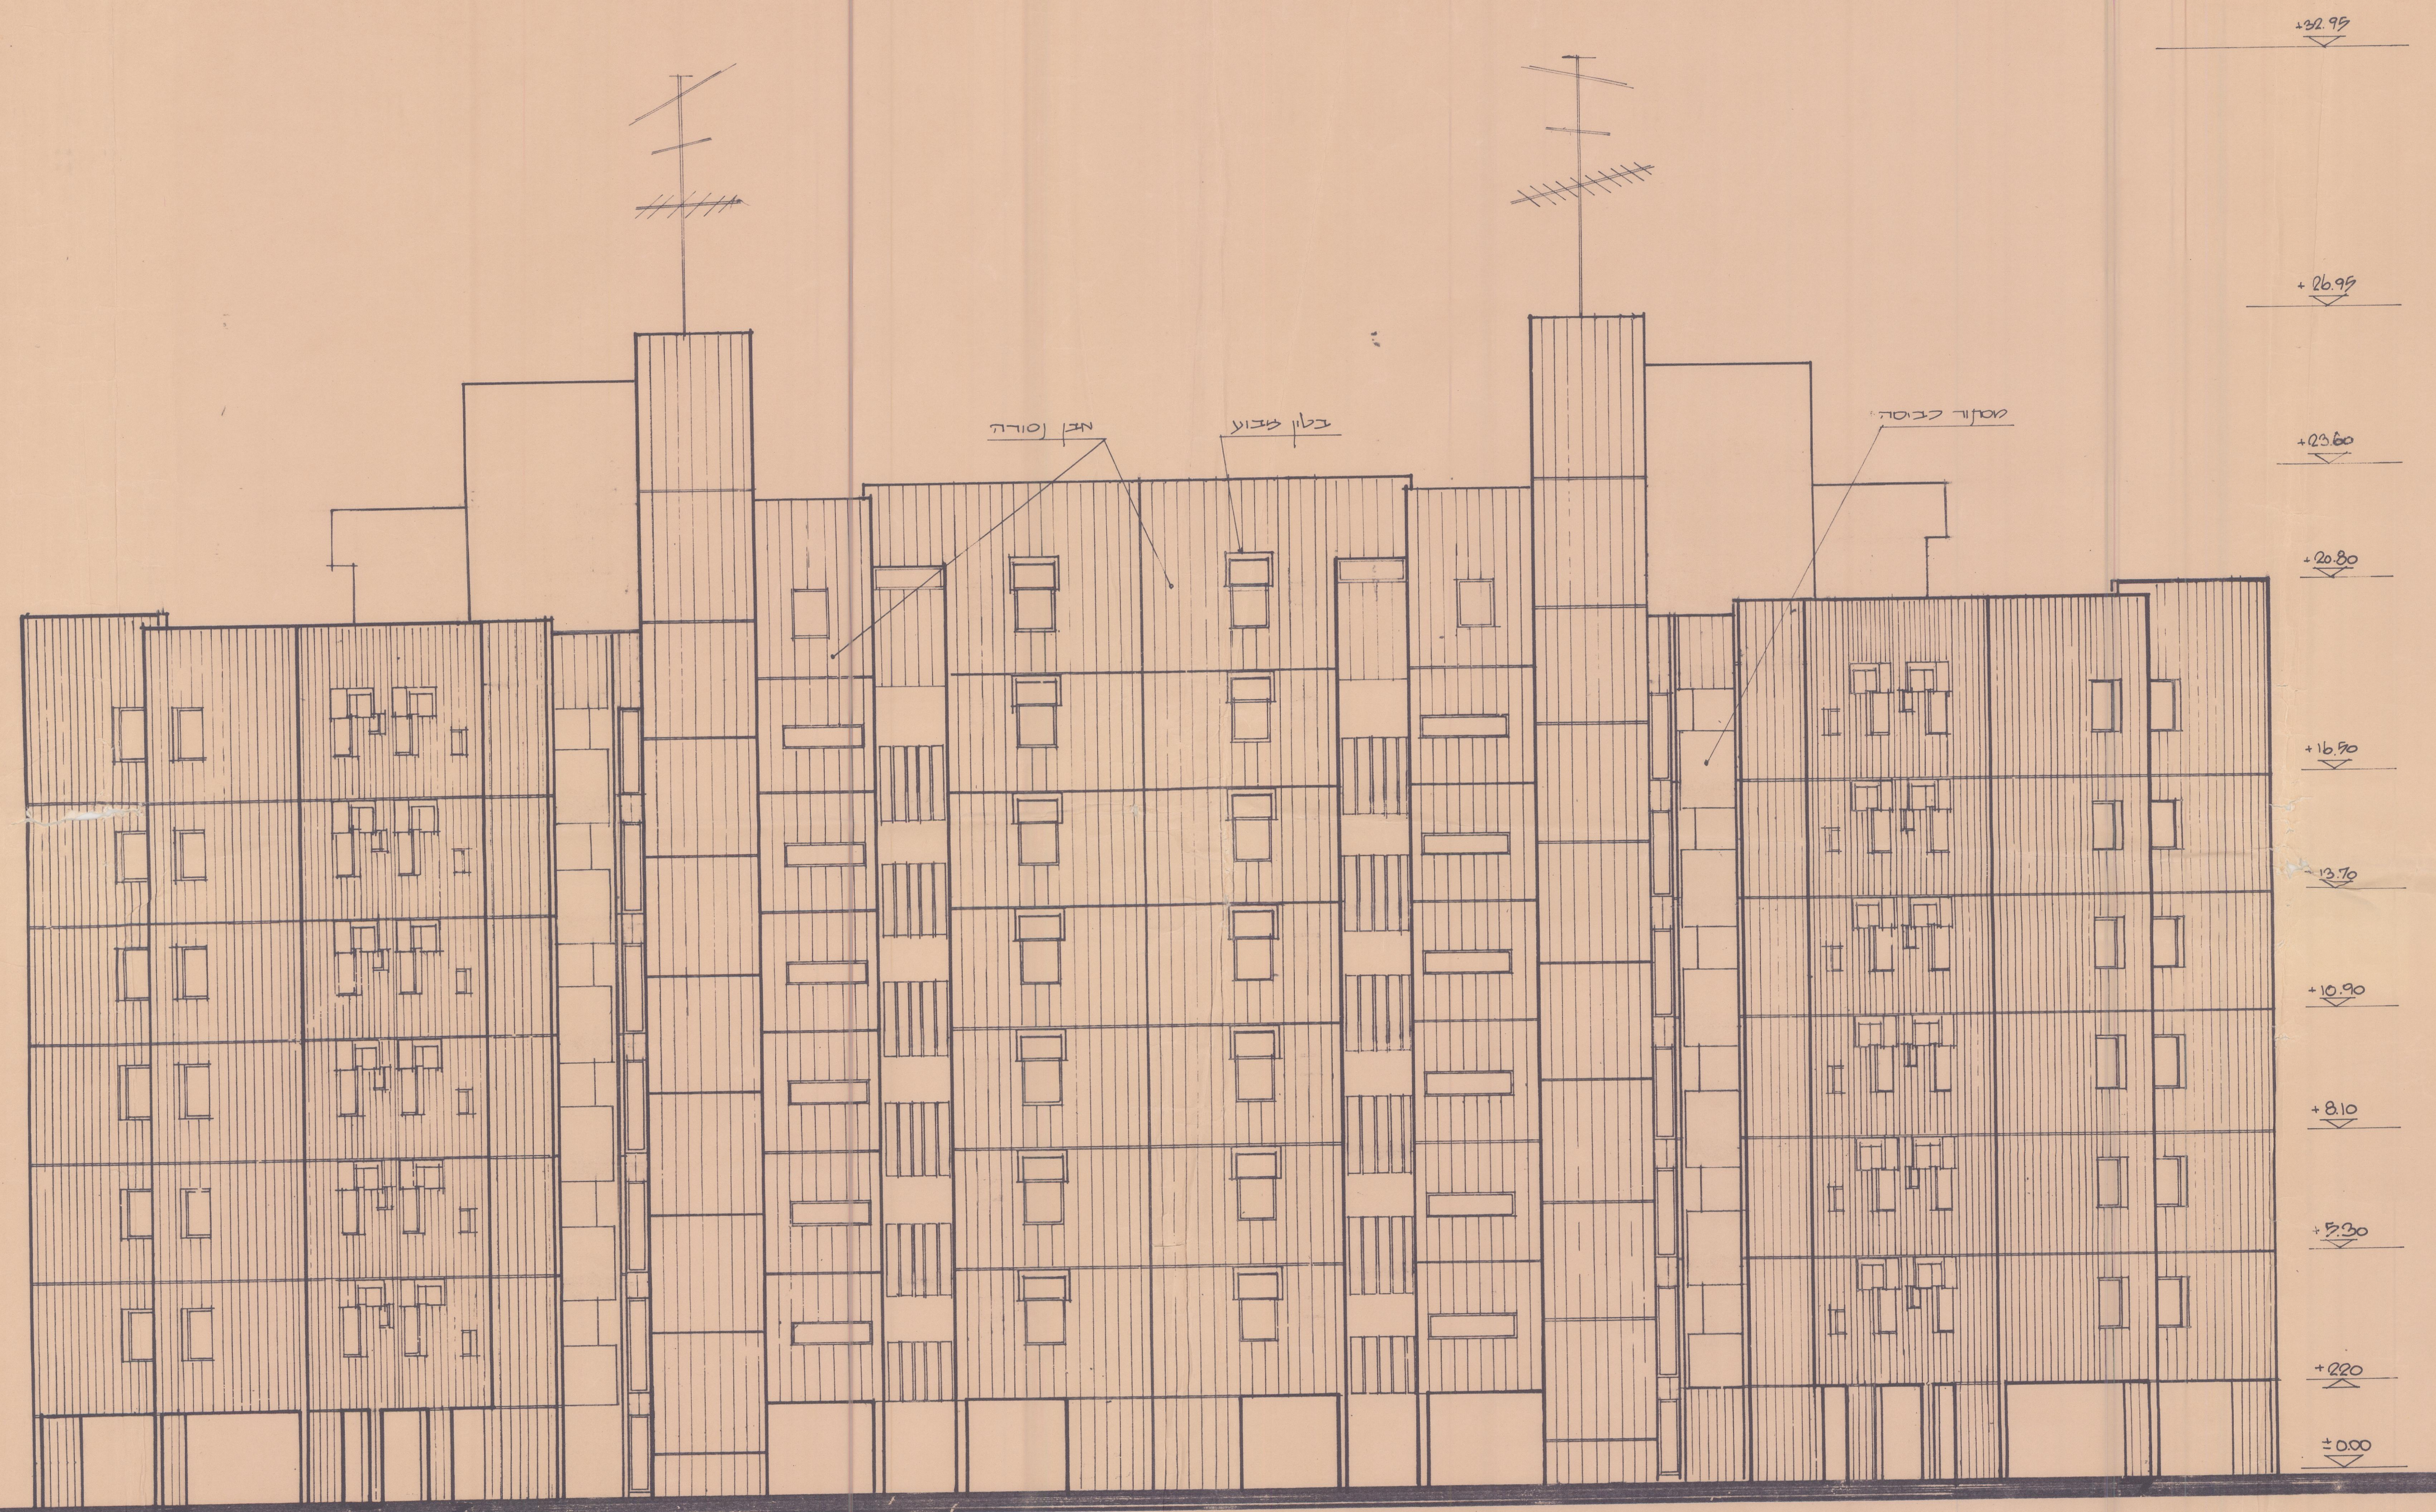

חזית צפונית ק.ב.מ. 1:100

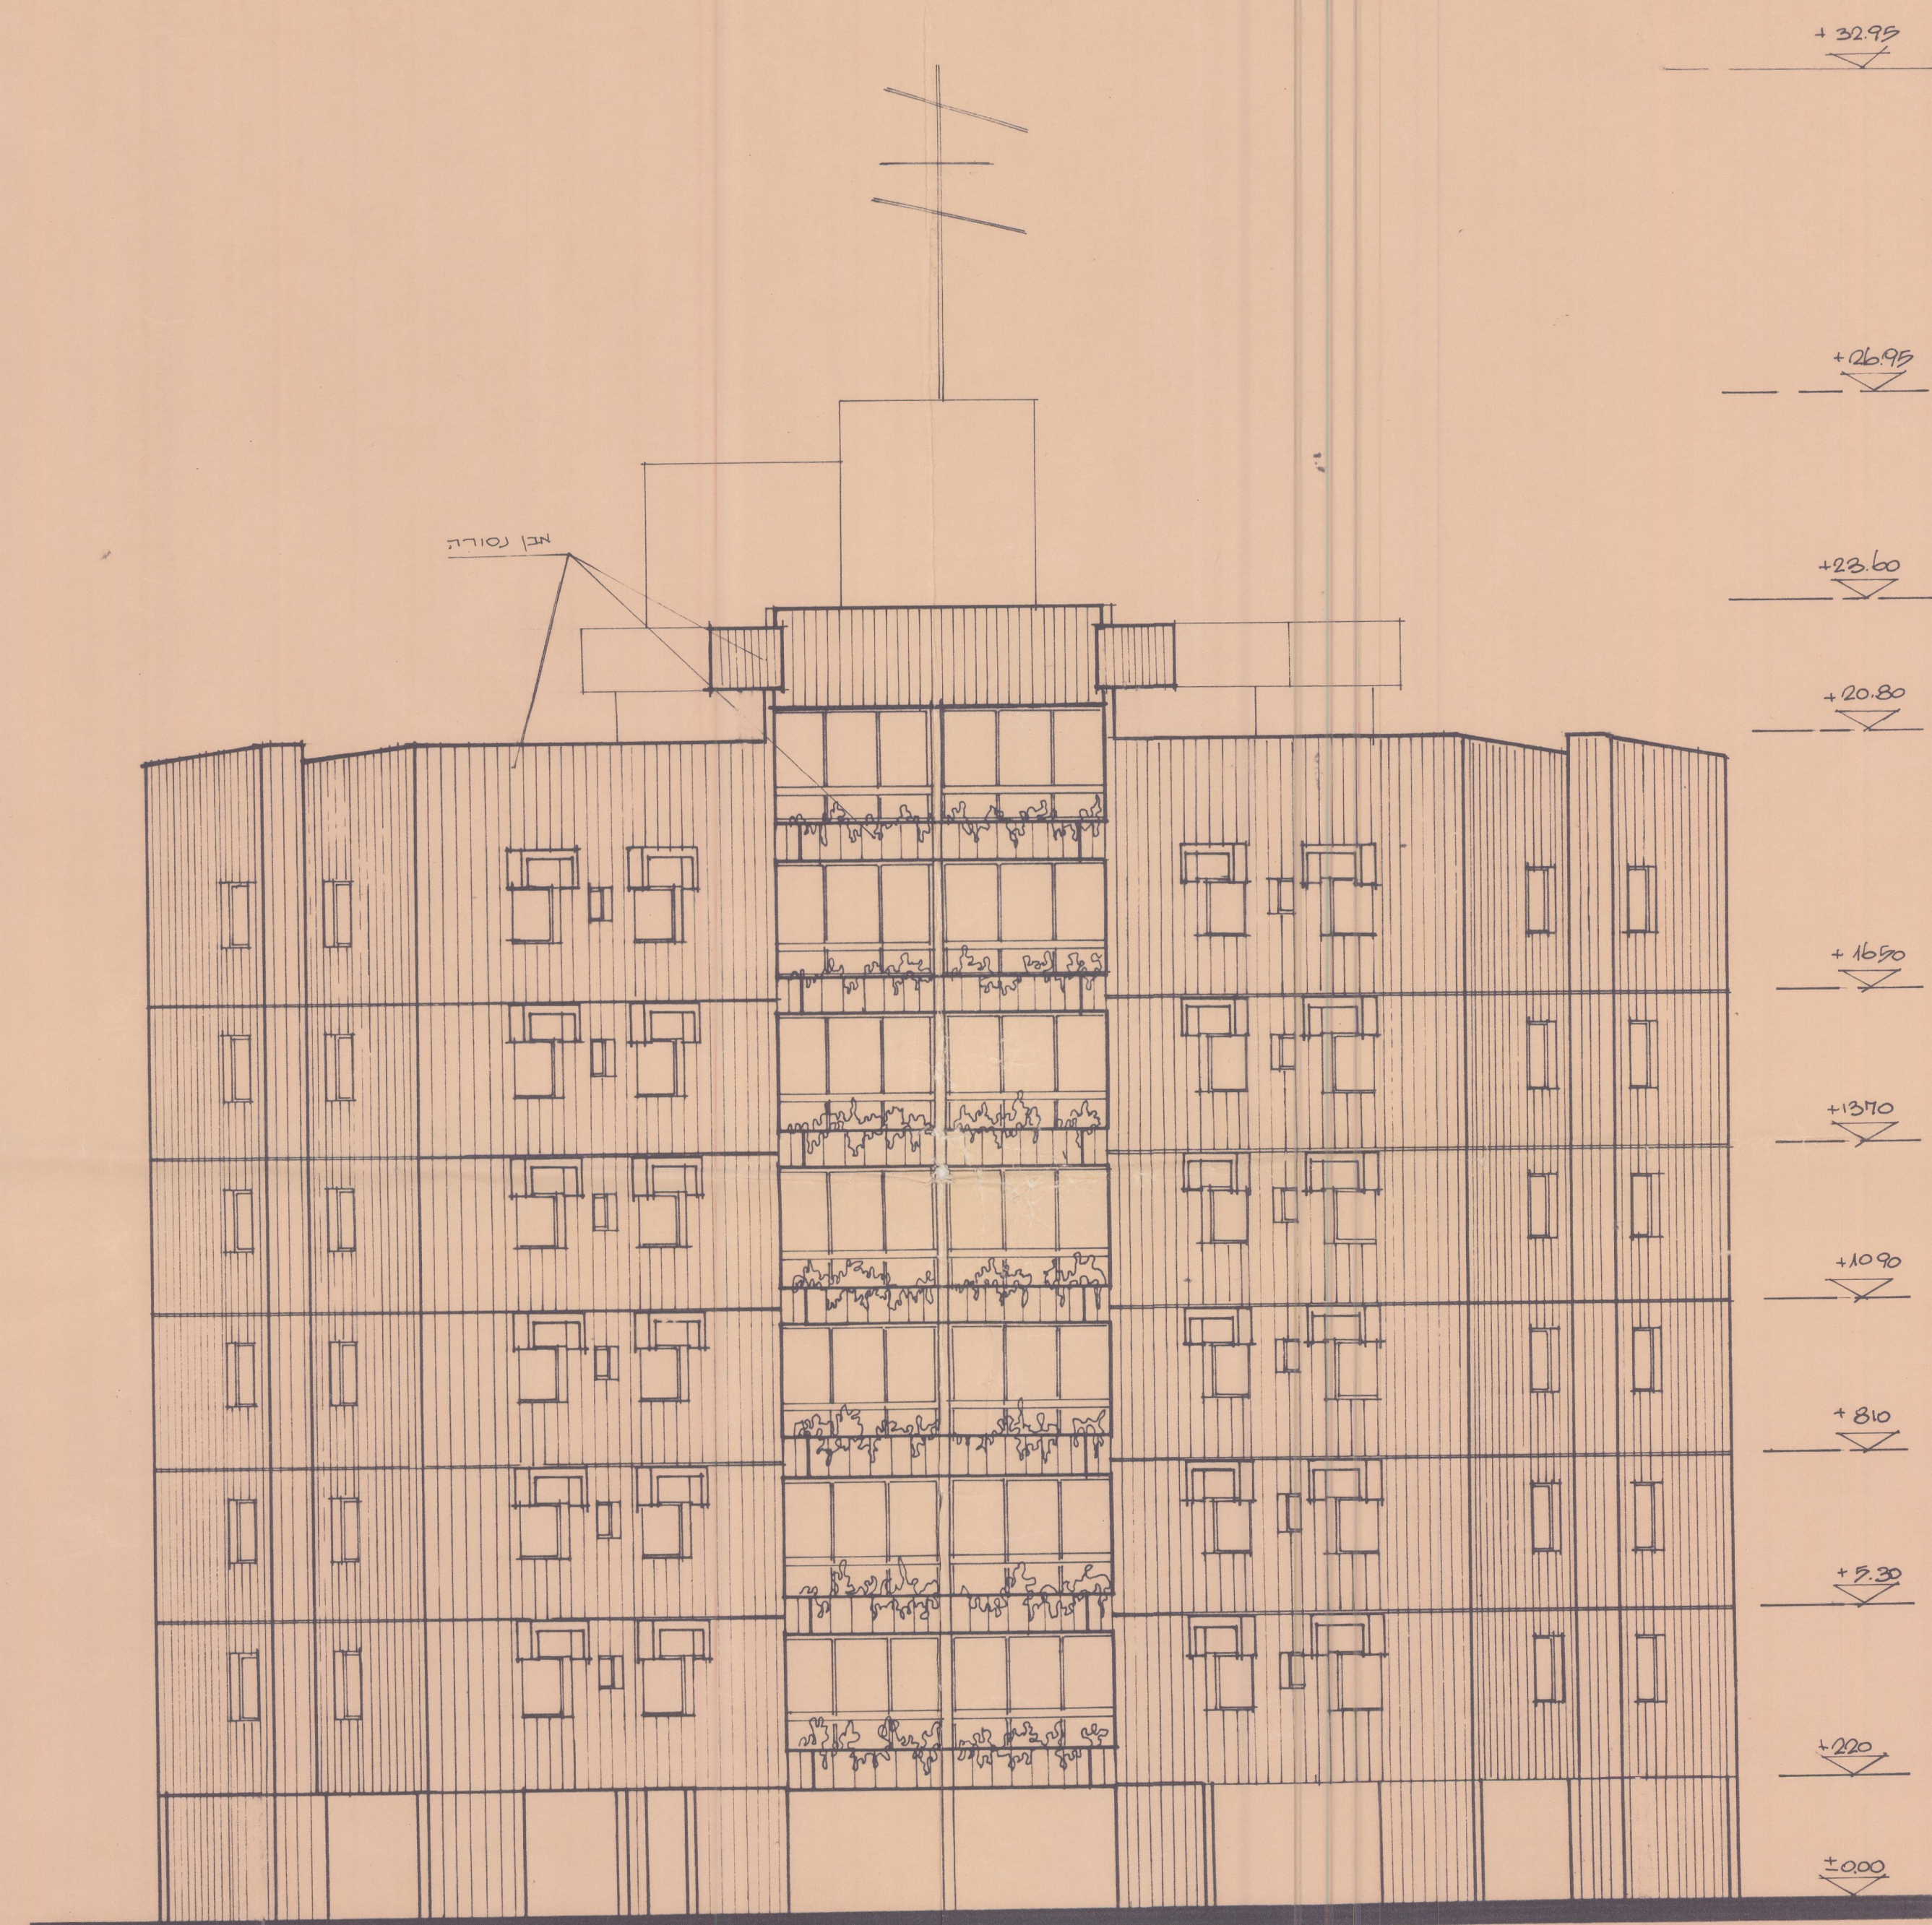

חזית מזרחית, חזית מערבית ק.ב.מ. 1:100

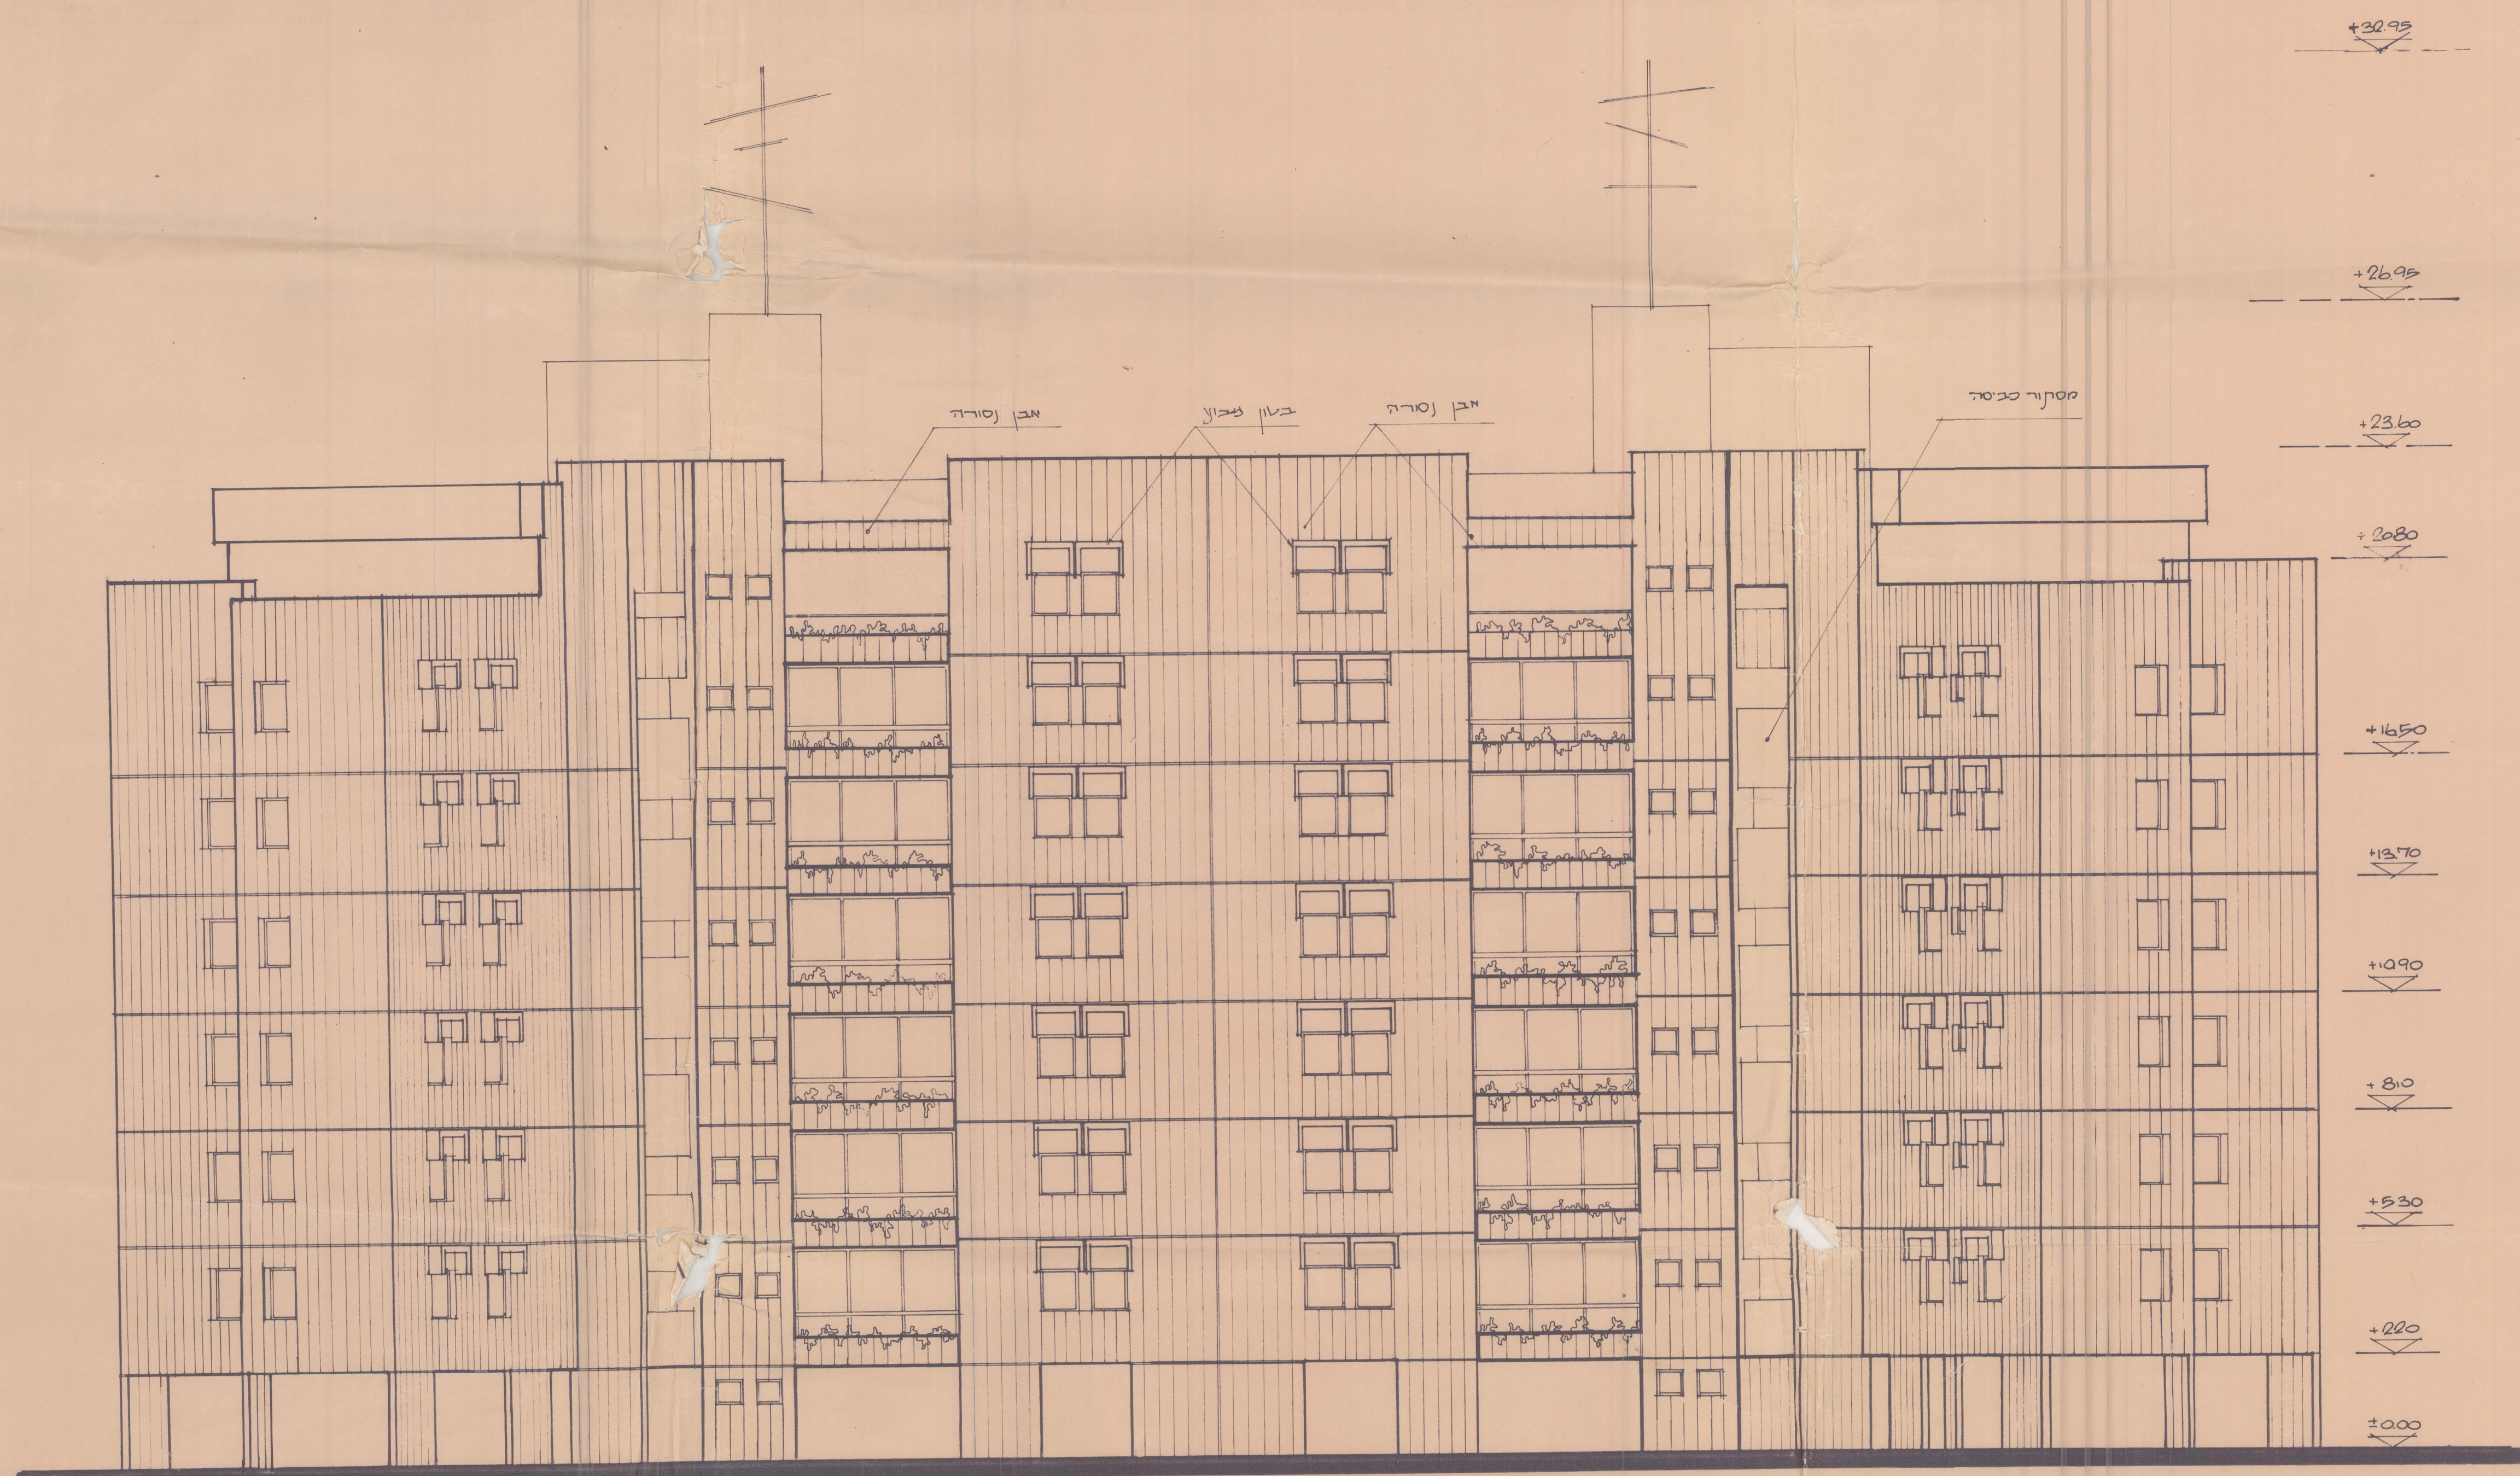

חזית דרומית ק.ב.מ. 1:100

על הקבלן לברוק את כל המידות במקום.  
במקרה של אי-התאמה יש להודיע מיד למחלקת התכנון.

|                       |                       |
|-----------------------|-----------------------|
| אדריכלות: שרון עובדים | קונסטרוקציה:          |
| פיתוח: ארנסט          | פניסרת:               |
| מעלות: ארנסט          | חשמל:                 |
| שרטוט: חנינו          | אישר:                 |
| מקום: גבעתיים         | מס': 6284             |
| שטח דירה כ"ר:         | מס': 28               |
| מס': 10               | דירות: 3              |
| מס': 1:100            | שטח: 3                |
| מס': 6284             | תאריך: 21             |
| שם: רחובות            | תל - אביב, טל: 250211 |

**שכון עובדים בע"מ**  
ח' לאנדרדוד וינצ'י 21  
תל - אביב, טל: 250211