



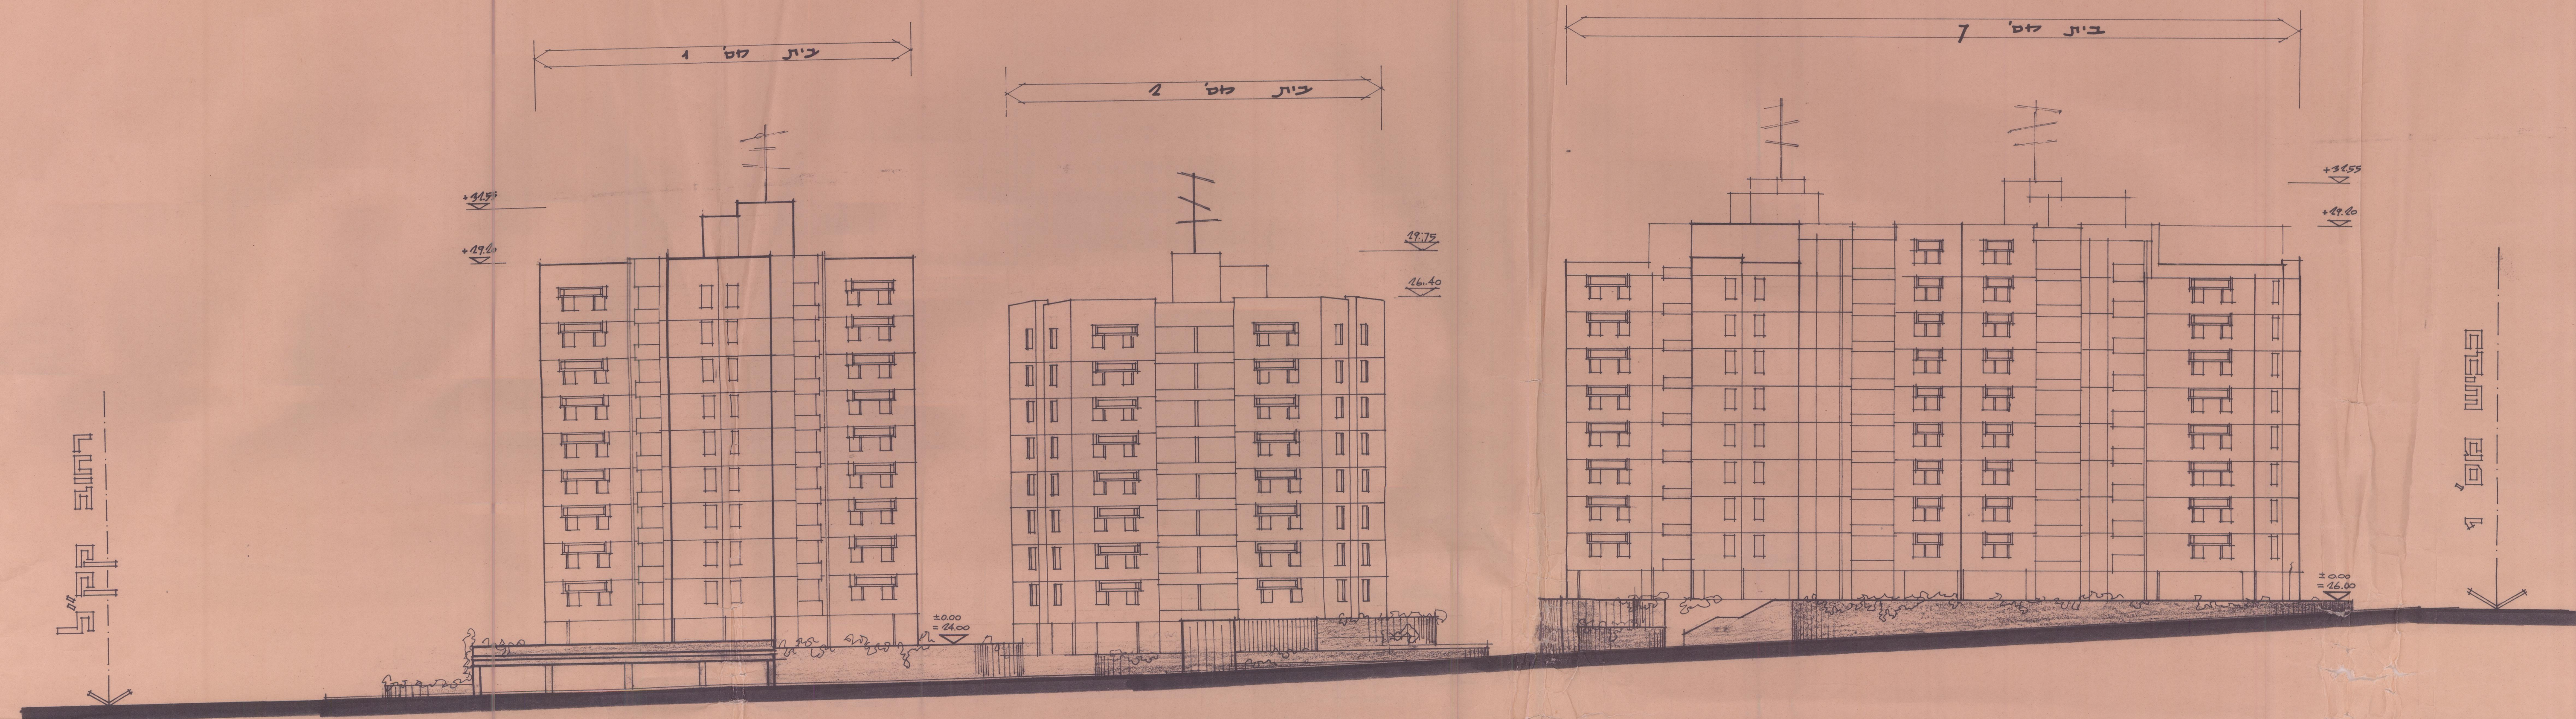

חזית מזרחית - רחוב בן יוסף ק.מ. 1:250

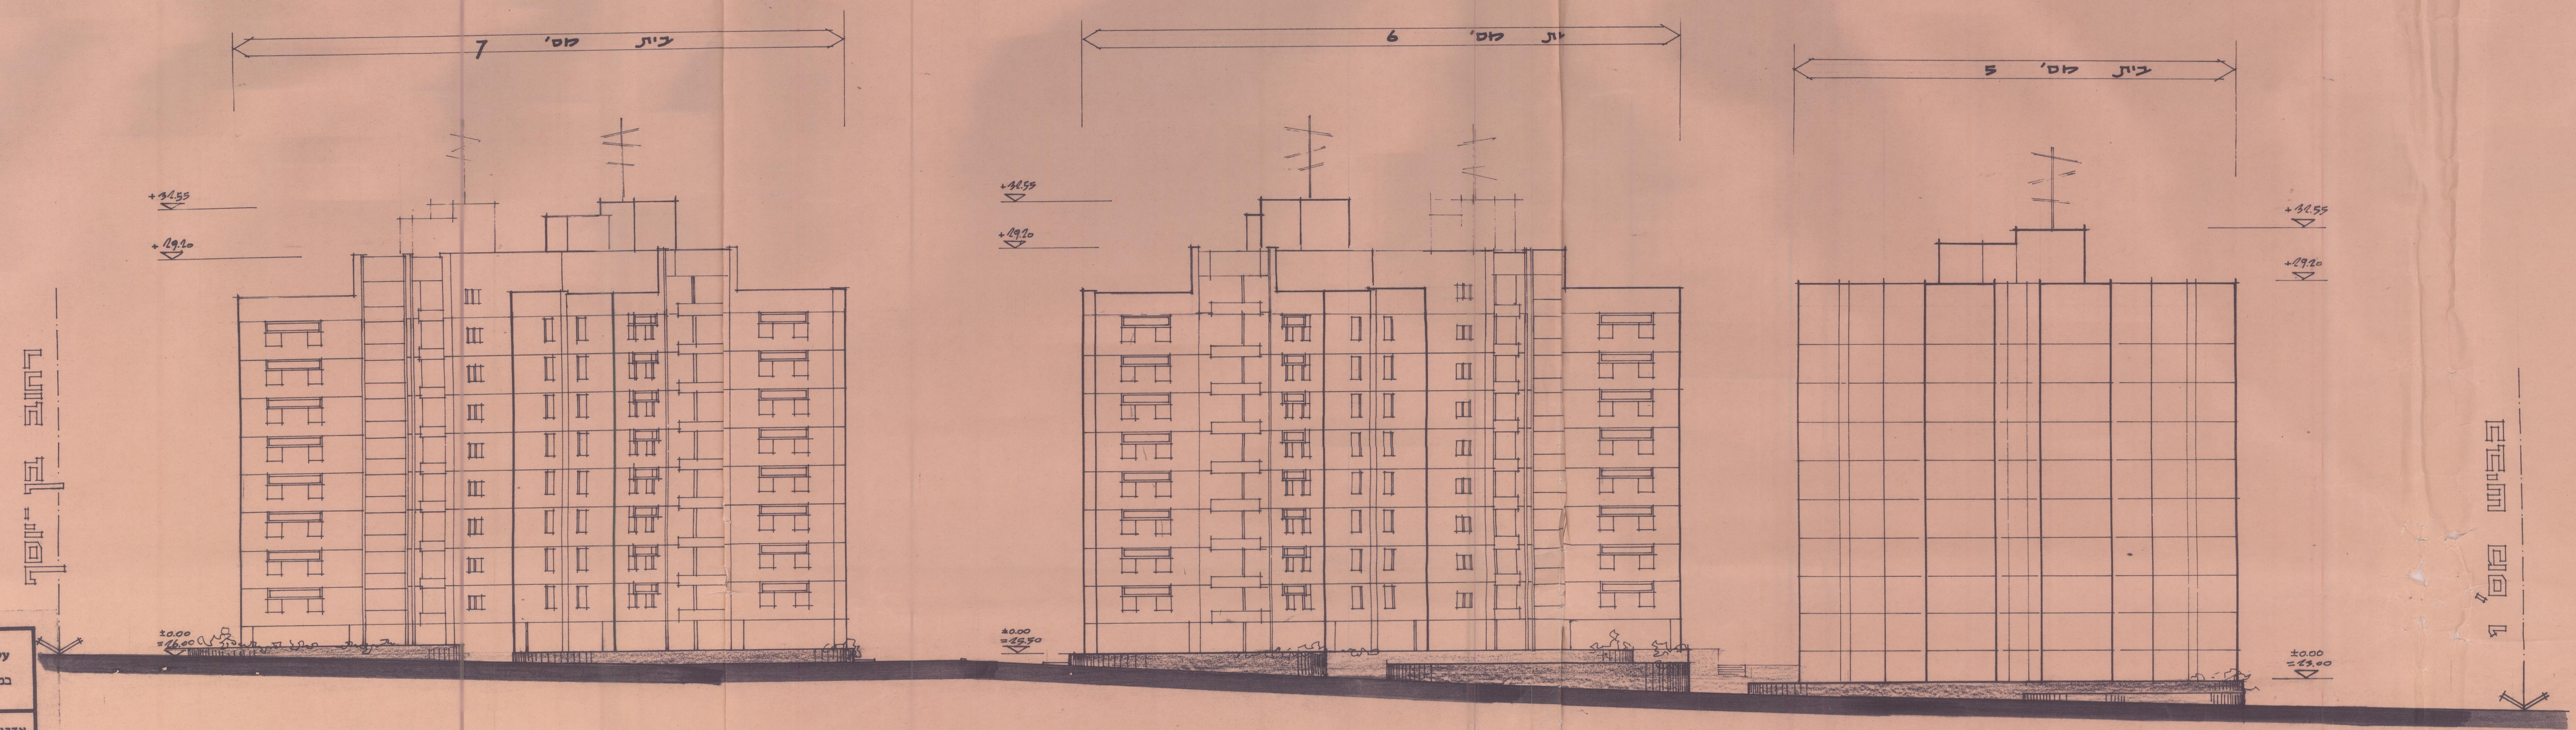

חזית צפונית - כביש מס' 1 ק.מ. 1:250

על הקבלן לבדוק את כל המידות במקום.
במקרה של אי-התאמות יש להודיע מיד למחלקת התכנון.

אדריכלות: שם	עו"ס	קונסטרוקציה:
פיתוח:	אנוש:	מעטרת:
מעלית:	אנוש:	חשמל:
שרטט:	אבי שטיינמן	תוכנן:
אישור:	עובד:	
מקום:	אכלת אביב	מס:
שטח דירה במ"ר:		פרויקט:
מס:		דירות:
קומות:		מס:
גליון:	4	טיוט:
ק.מ.	4:450	תאריך:
שם:	לובל תענית - כביש מס' 1 - חצית ענבים	
התכנית:	שכונת אביב - רחוב בן יוסף - חצית ענבים	
שכונת ענבים בע"מ		
רח' לאונרדו דה ונצ'י 21		
תל - אביב, טל: 250211		