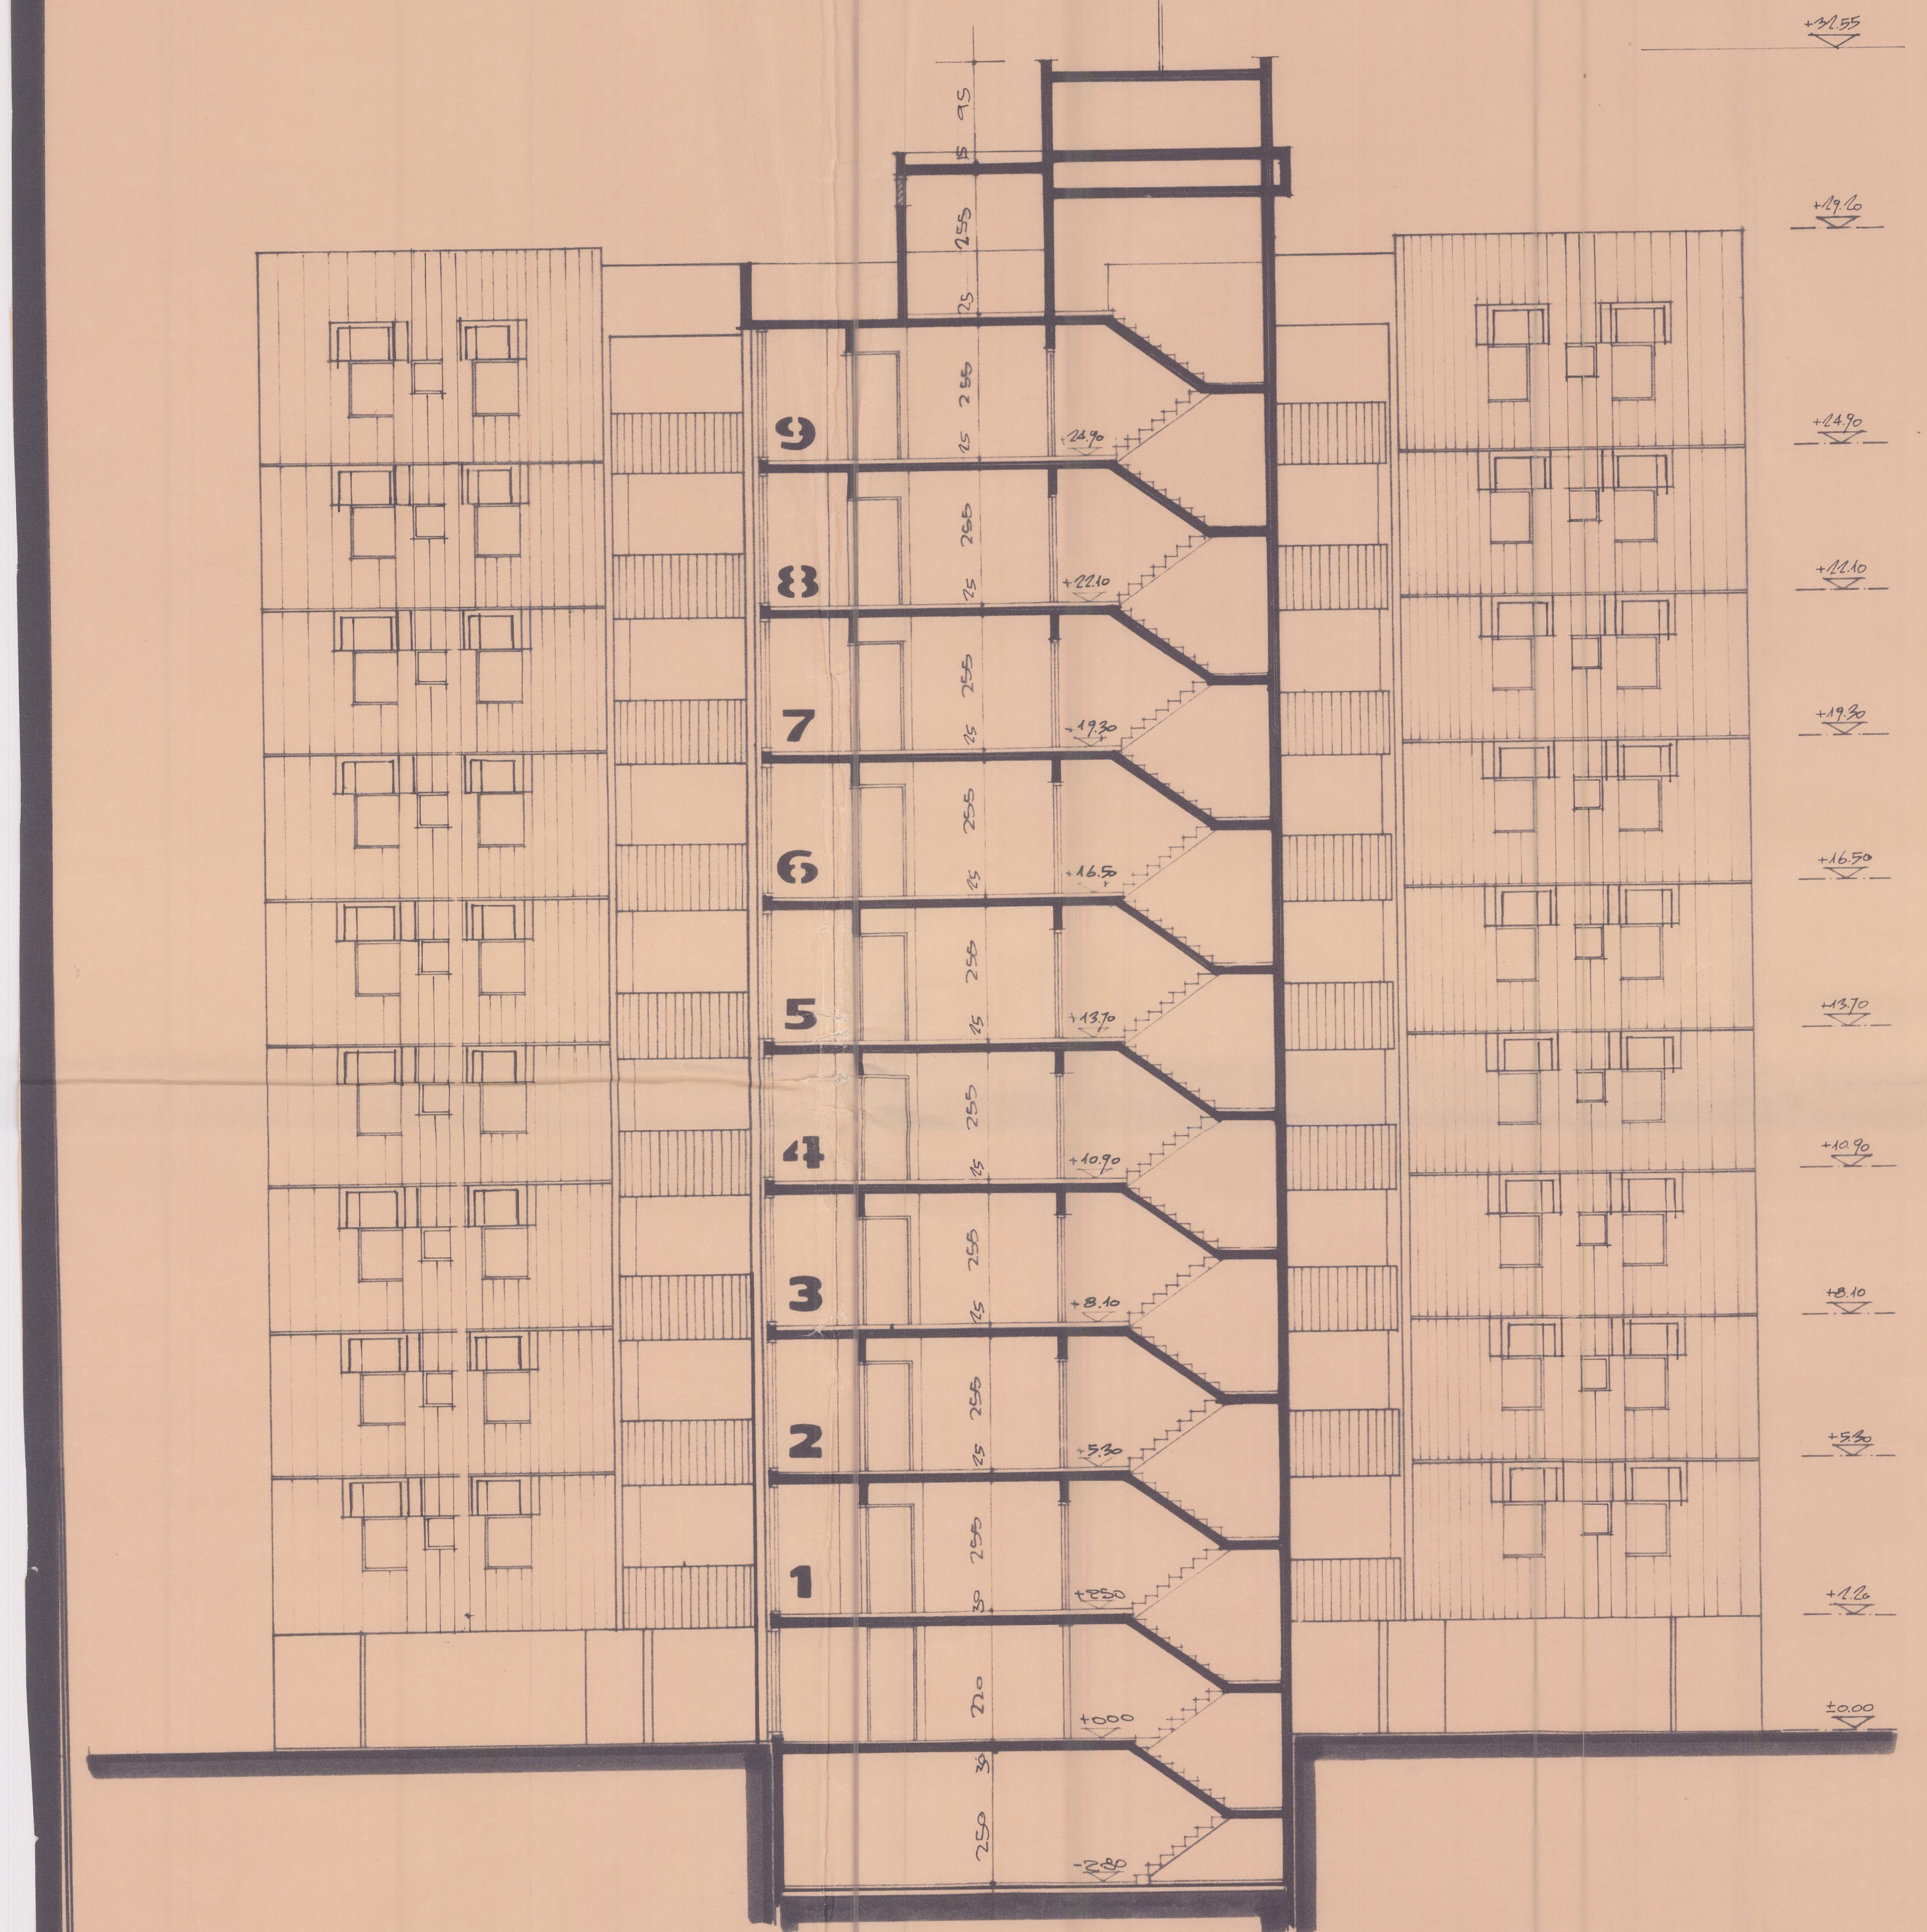

חתך א-א ק.מ. 1:100

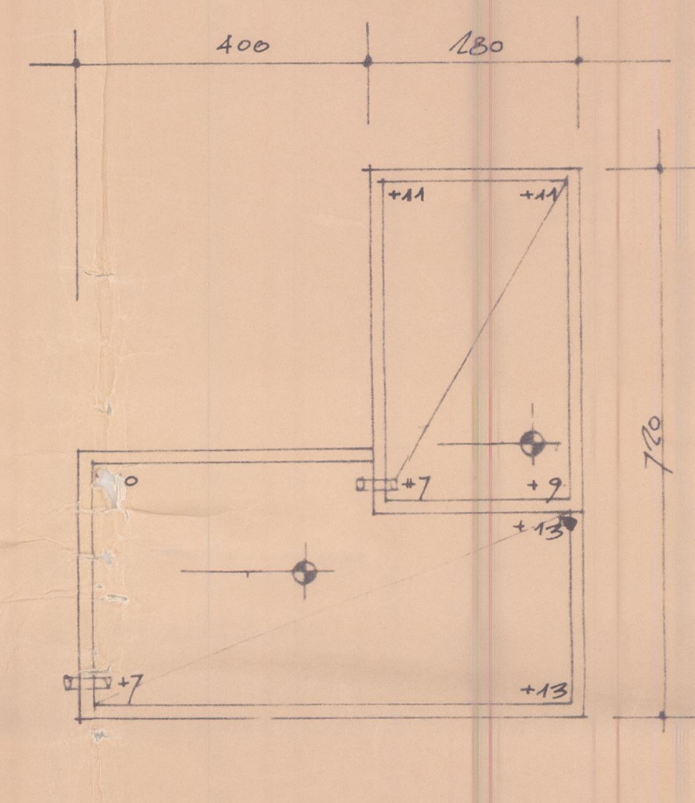

תכנית גג ח.מכונות ק.מ. 1:100

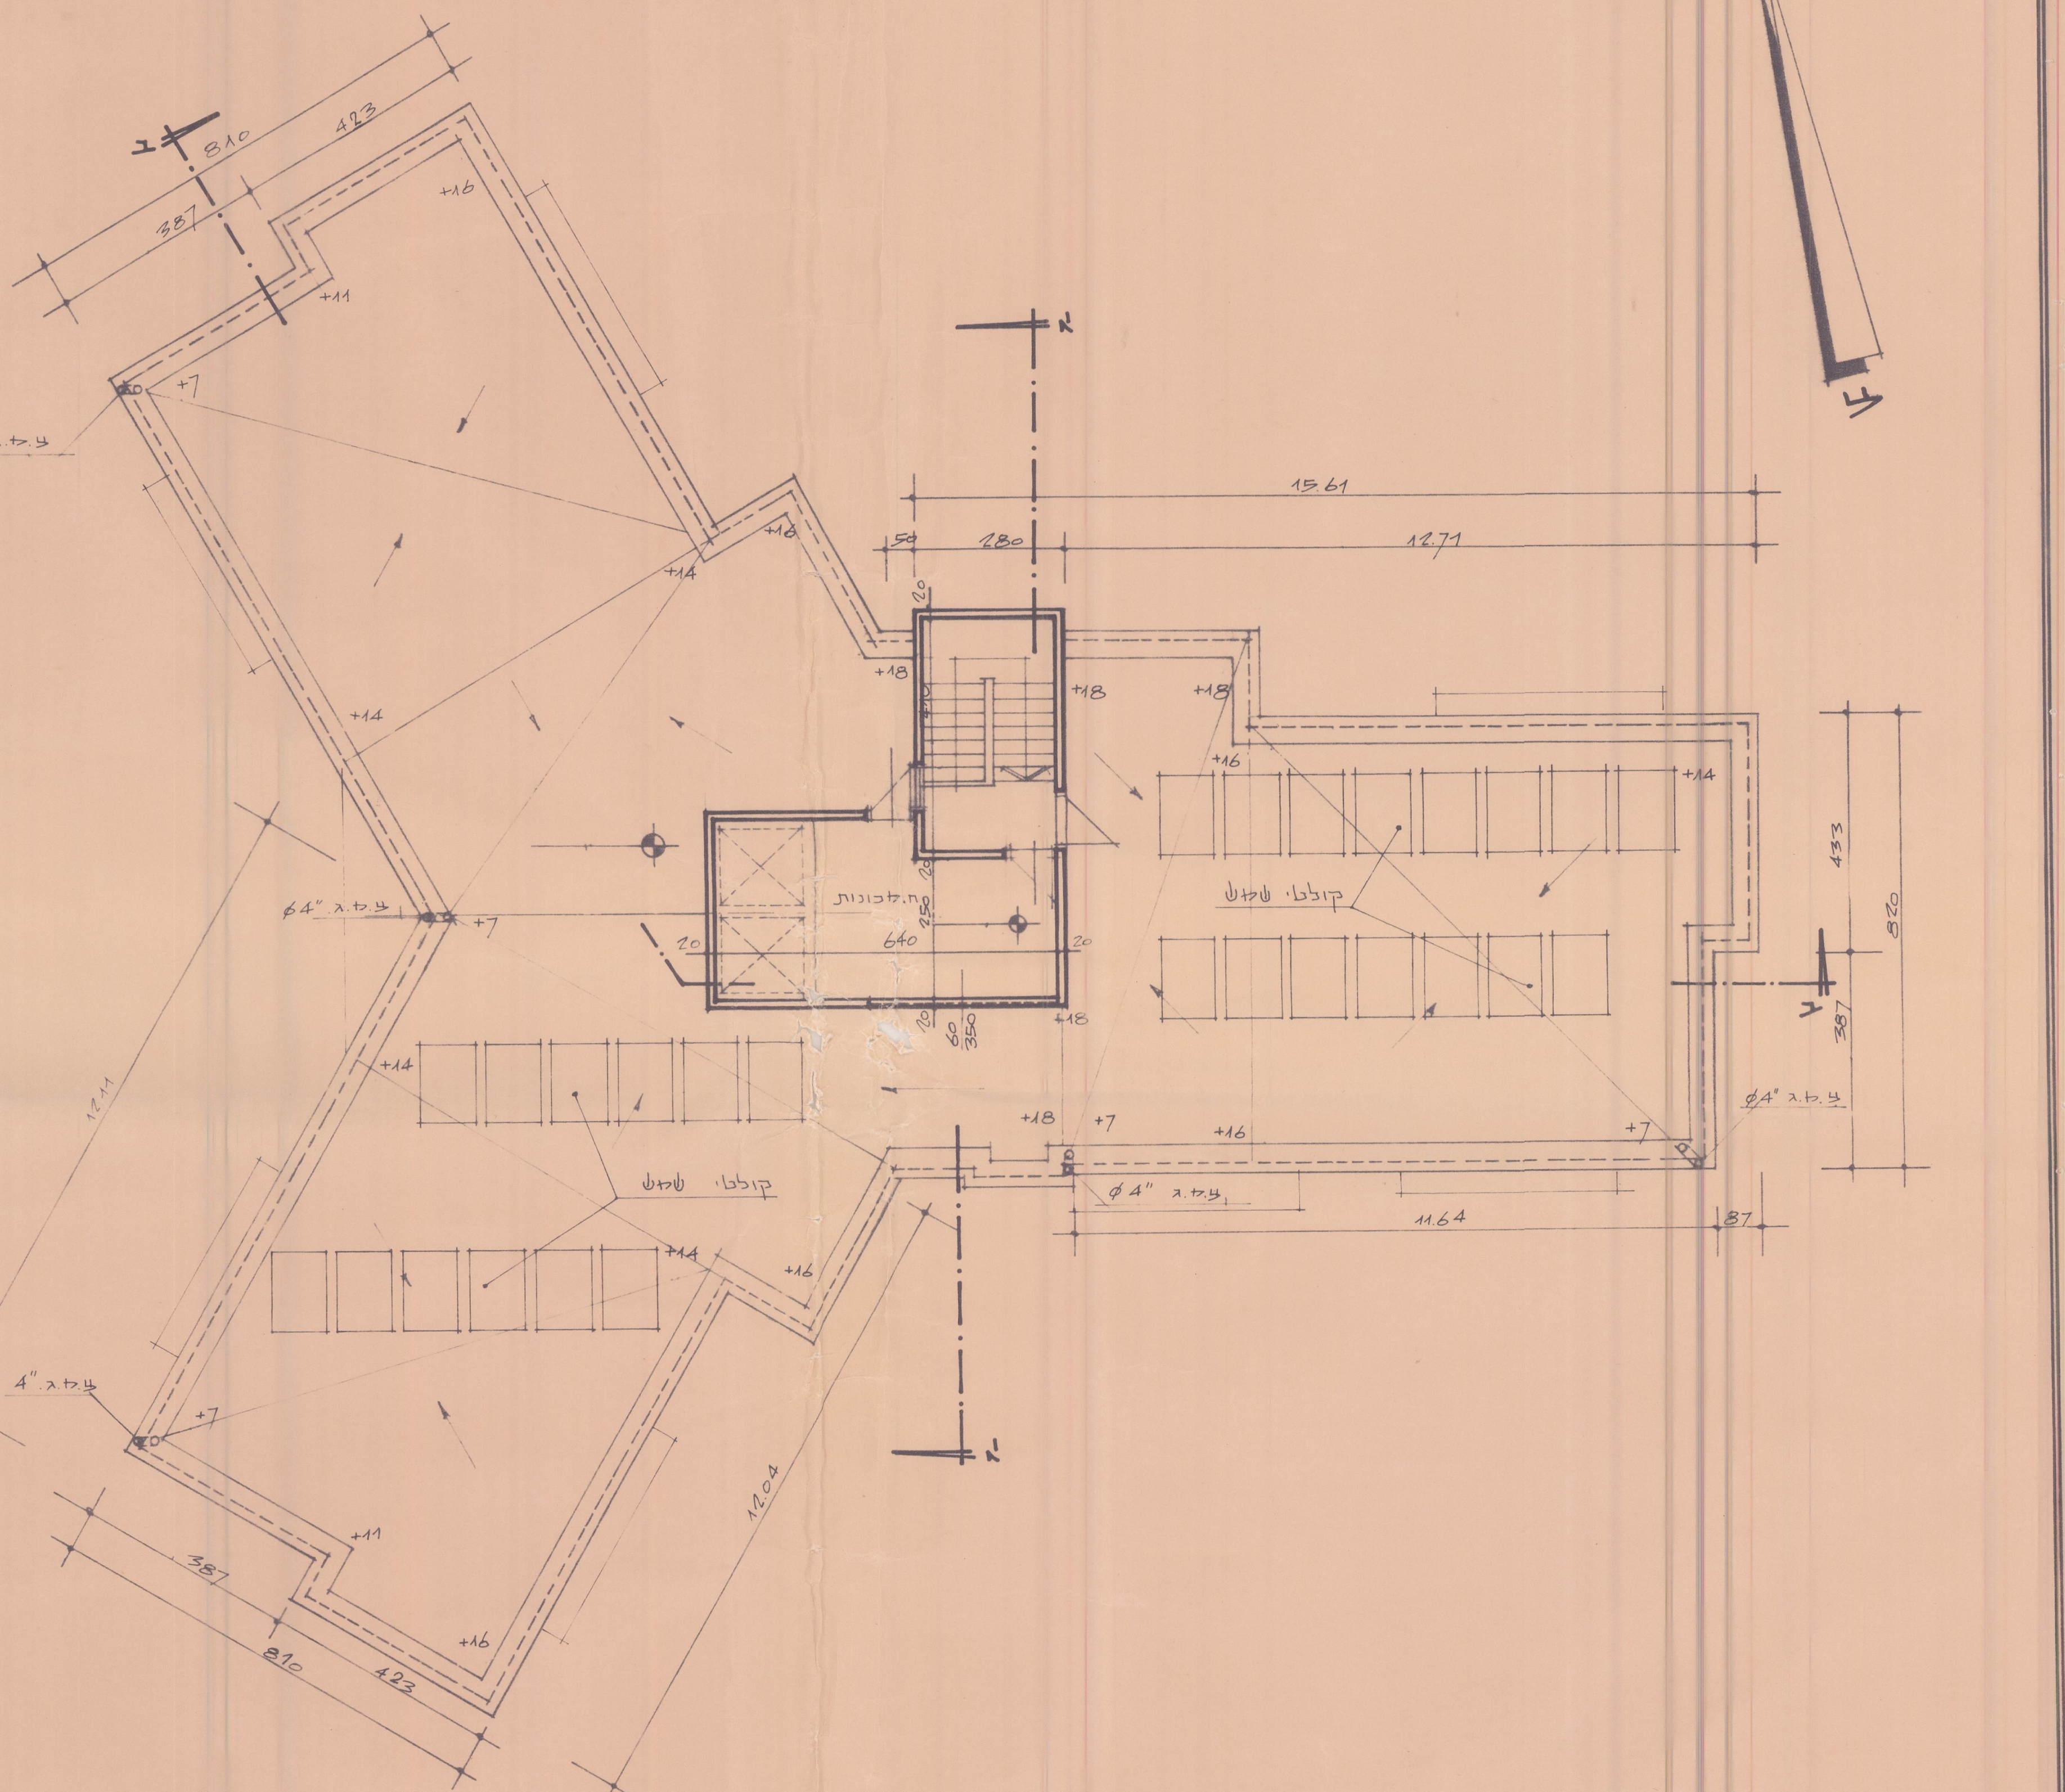

תכנית גג ק.מ. 1:100

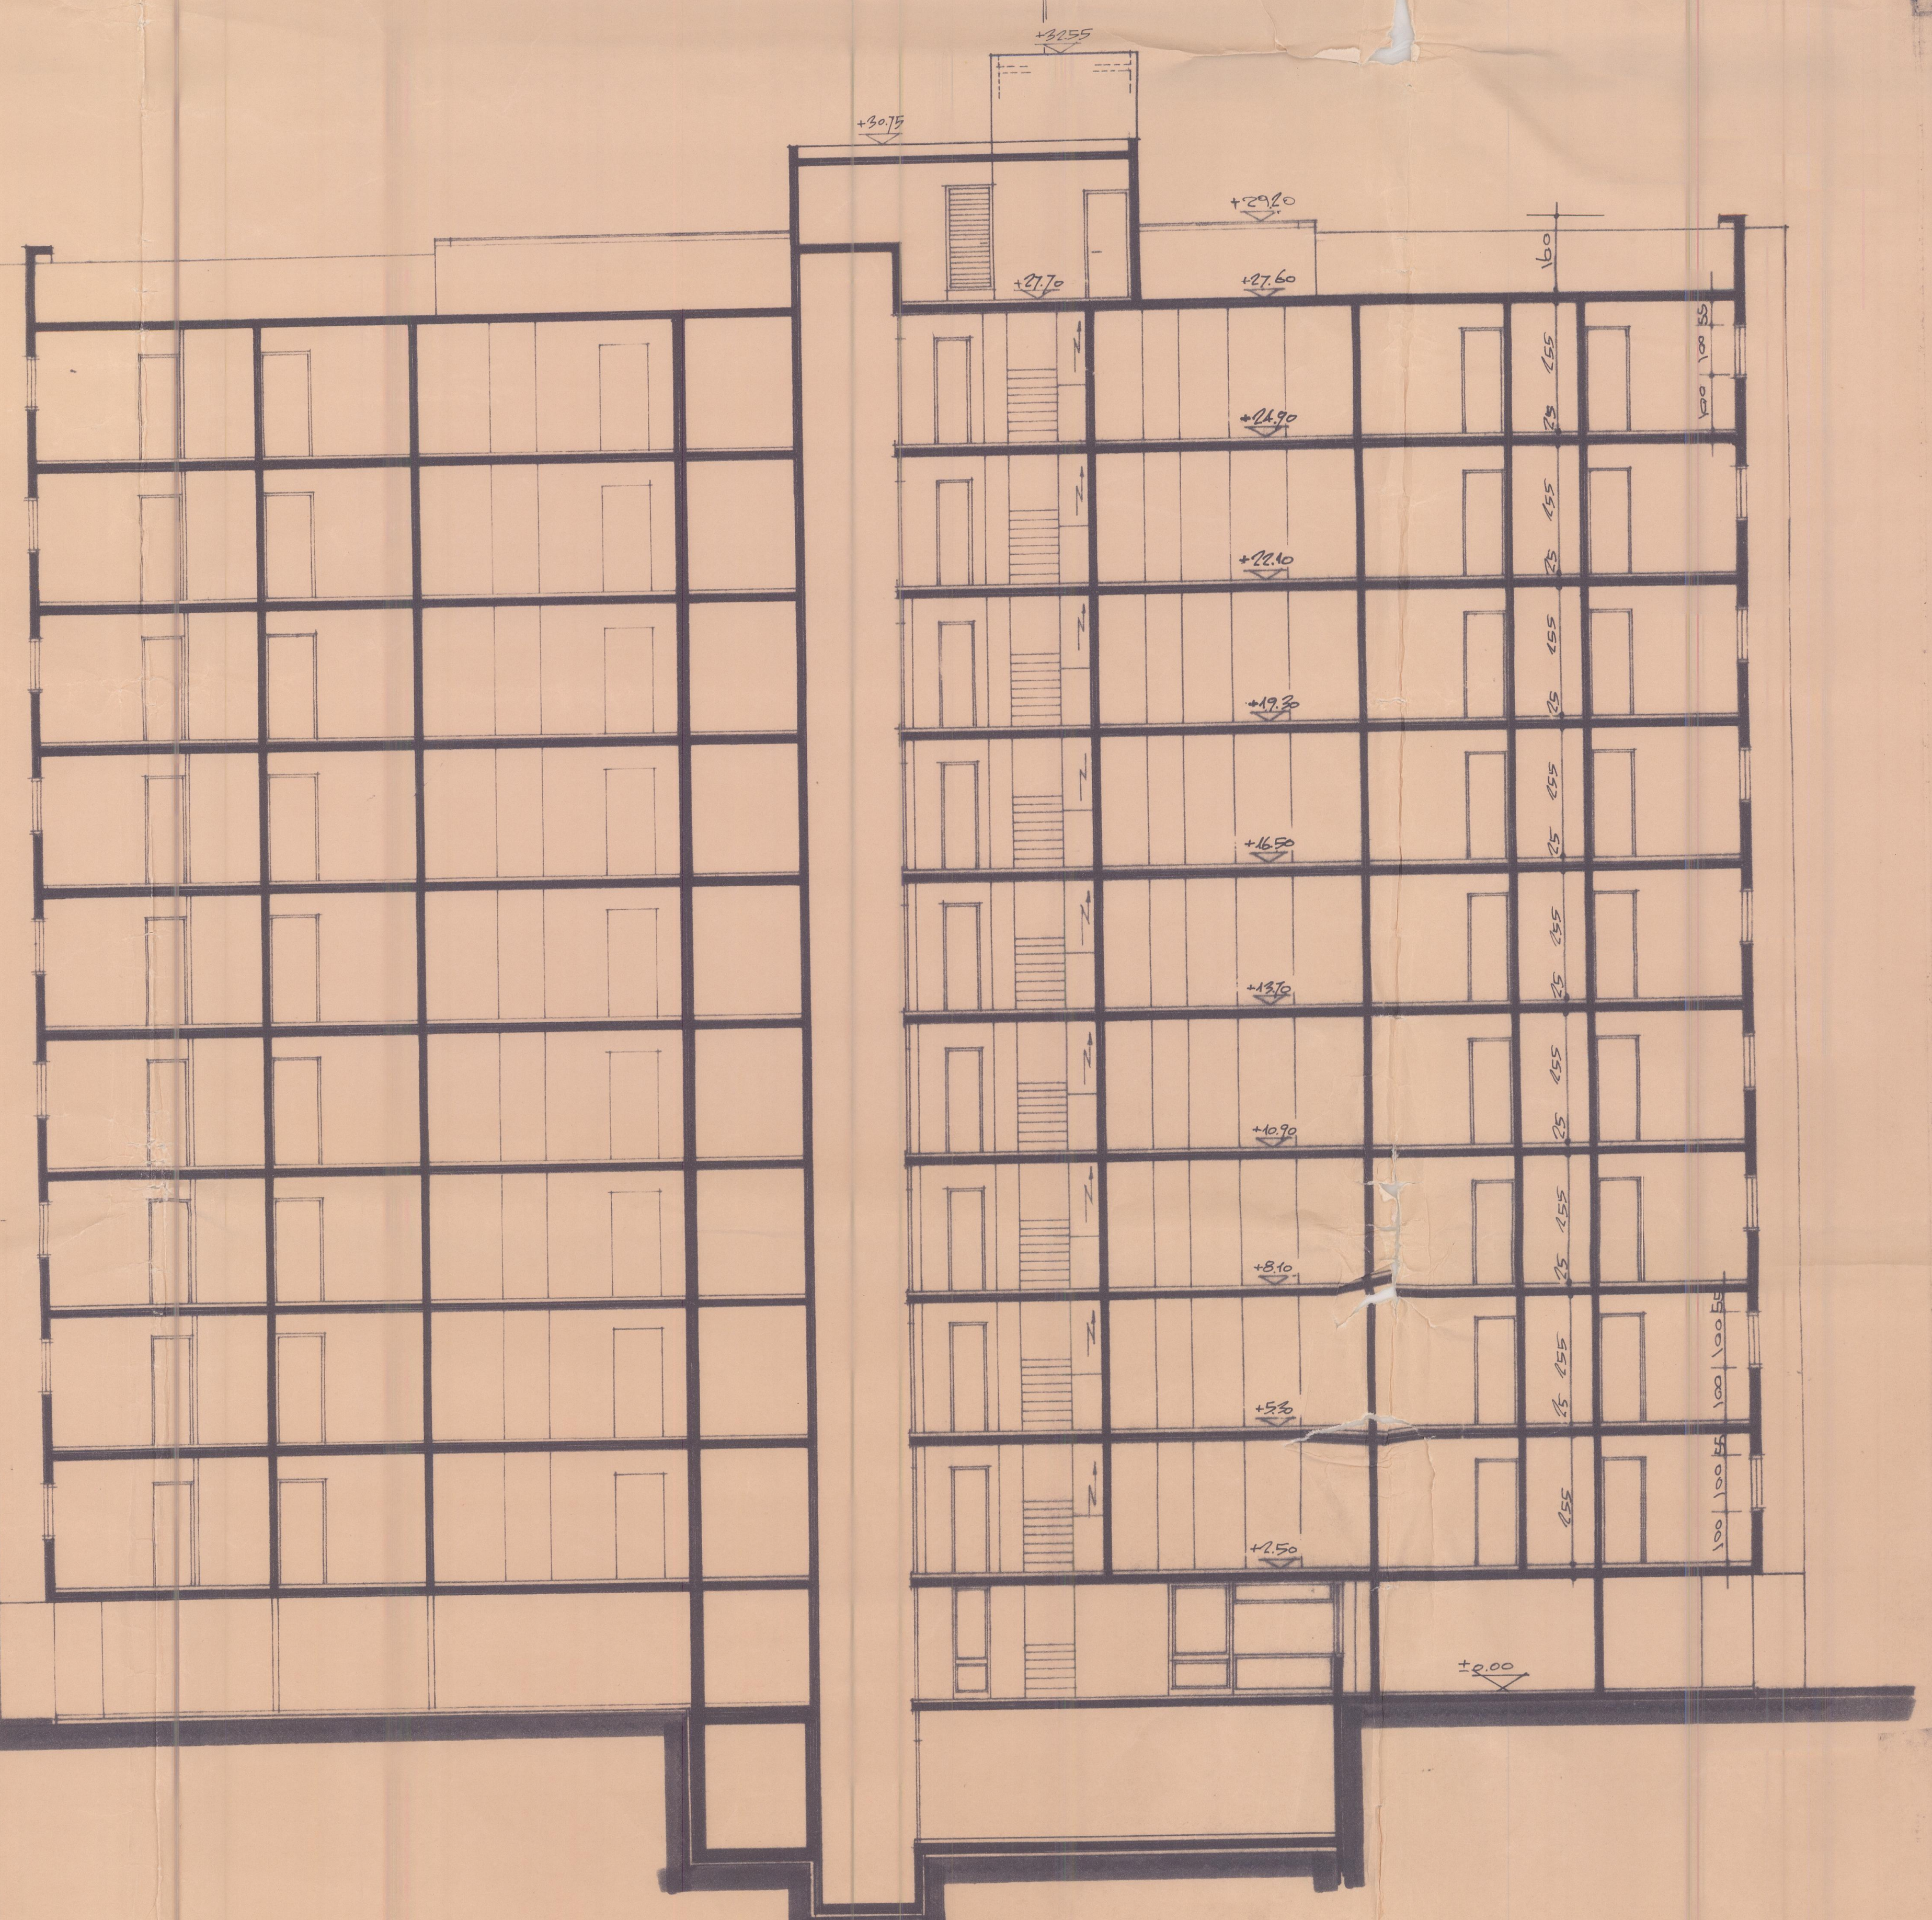

חתך ב-ב ק.מ. 1:100

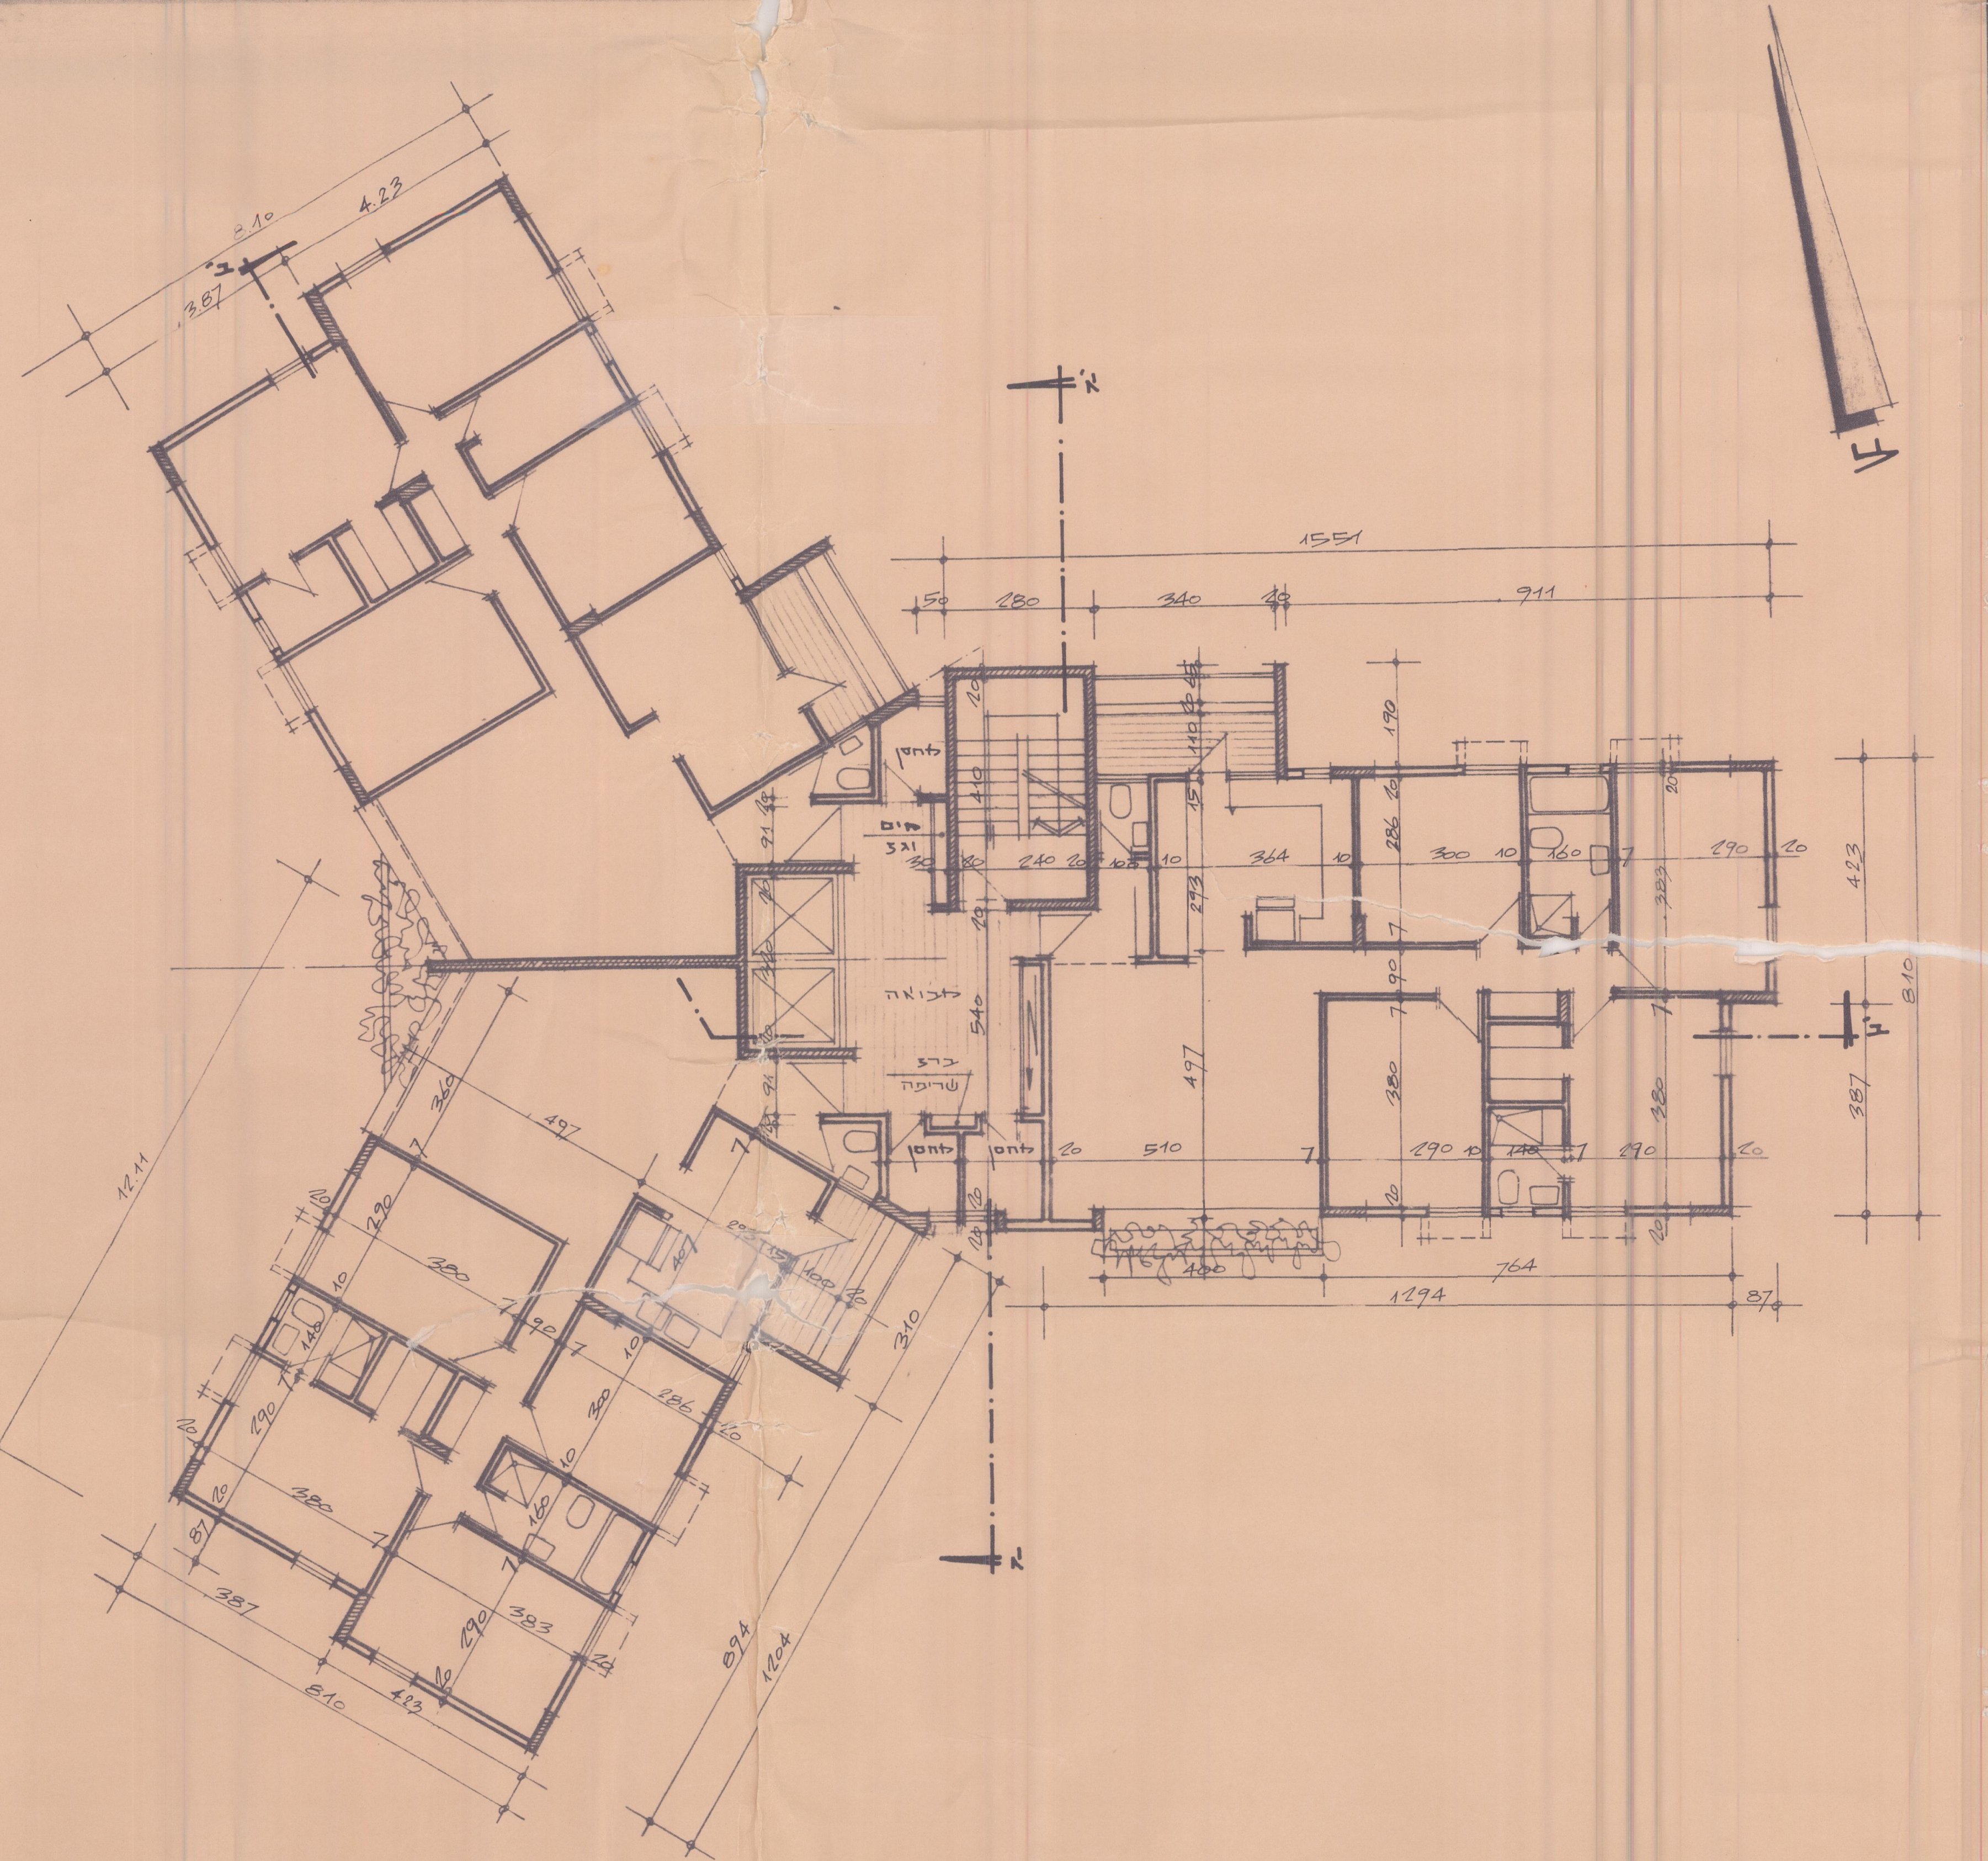

תכנית קומה טיפוסית ק.מ. 1:100

על הקבלן לבדוק את כל המידות במקום.
במקרה של אי-התאמות יש להודיע מיד למחלקת התכנון.

אדריכלות: שכון עובדים	קונסטרוקציה:
פיתוח:	אינסט. סניטרית:
מעליות:	אינסט. חשמל:
שרטט: אדר' אבי שפייזמן	תיכנן: אדר' אבי שפייזמן
אישר:	עיבד:
מקום: גבעת אביב	מס' פרויקט:
שטח דירה במ"ר	
מס' קומות: 9	מס' דירות: 27
מס' גליון: 5	טיפוס: בית מס' 1
ק.מ. 1:100	תאריך: 16.10.83
שם התכנית: תכנית ק. טיפוסית, תכנית גג, חתך א-א, חתך ב-ב.	

שכון עובדים בע"מ
רח' ליאונרדו דה וינצ'י 21
תל - אביב, טל: 250211